
სიმაღლის განსაზღვრის გენგეგმა /საპროექტო/

მ. 1 : 500

4615600

მიწის ნაკვეთის ფართი - 1234 კვ.მ.
მიწის ნაკვეთის საკადასტრო კოდი - 01.17.13.001.054

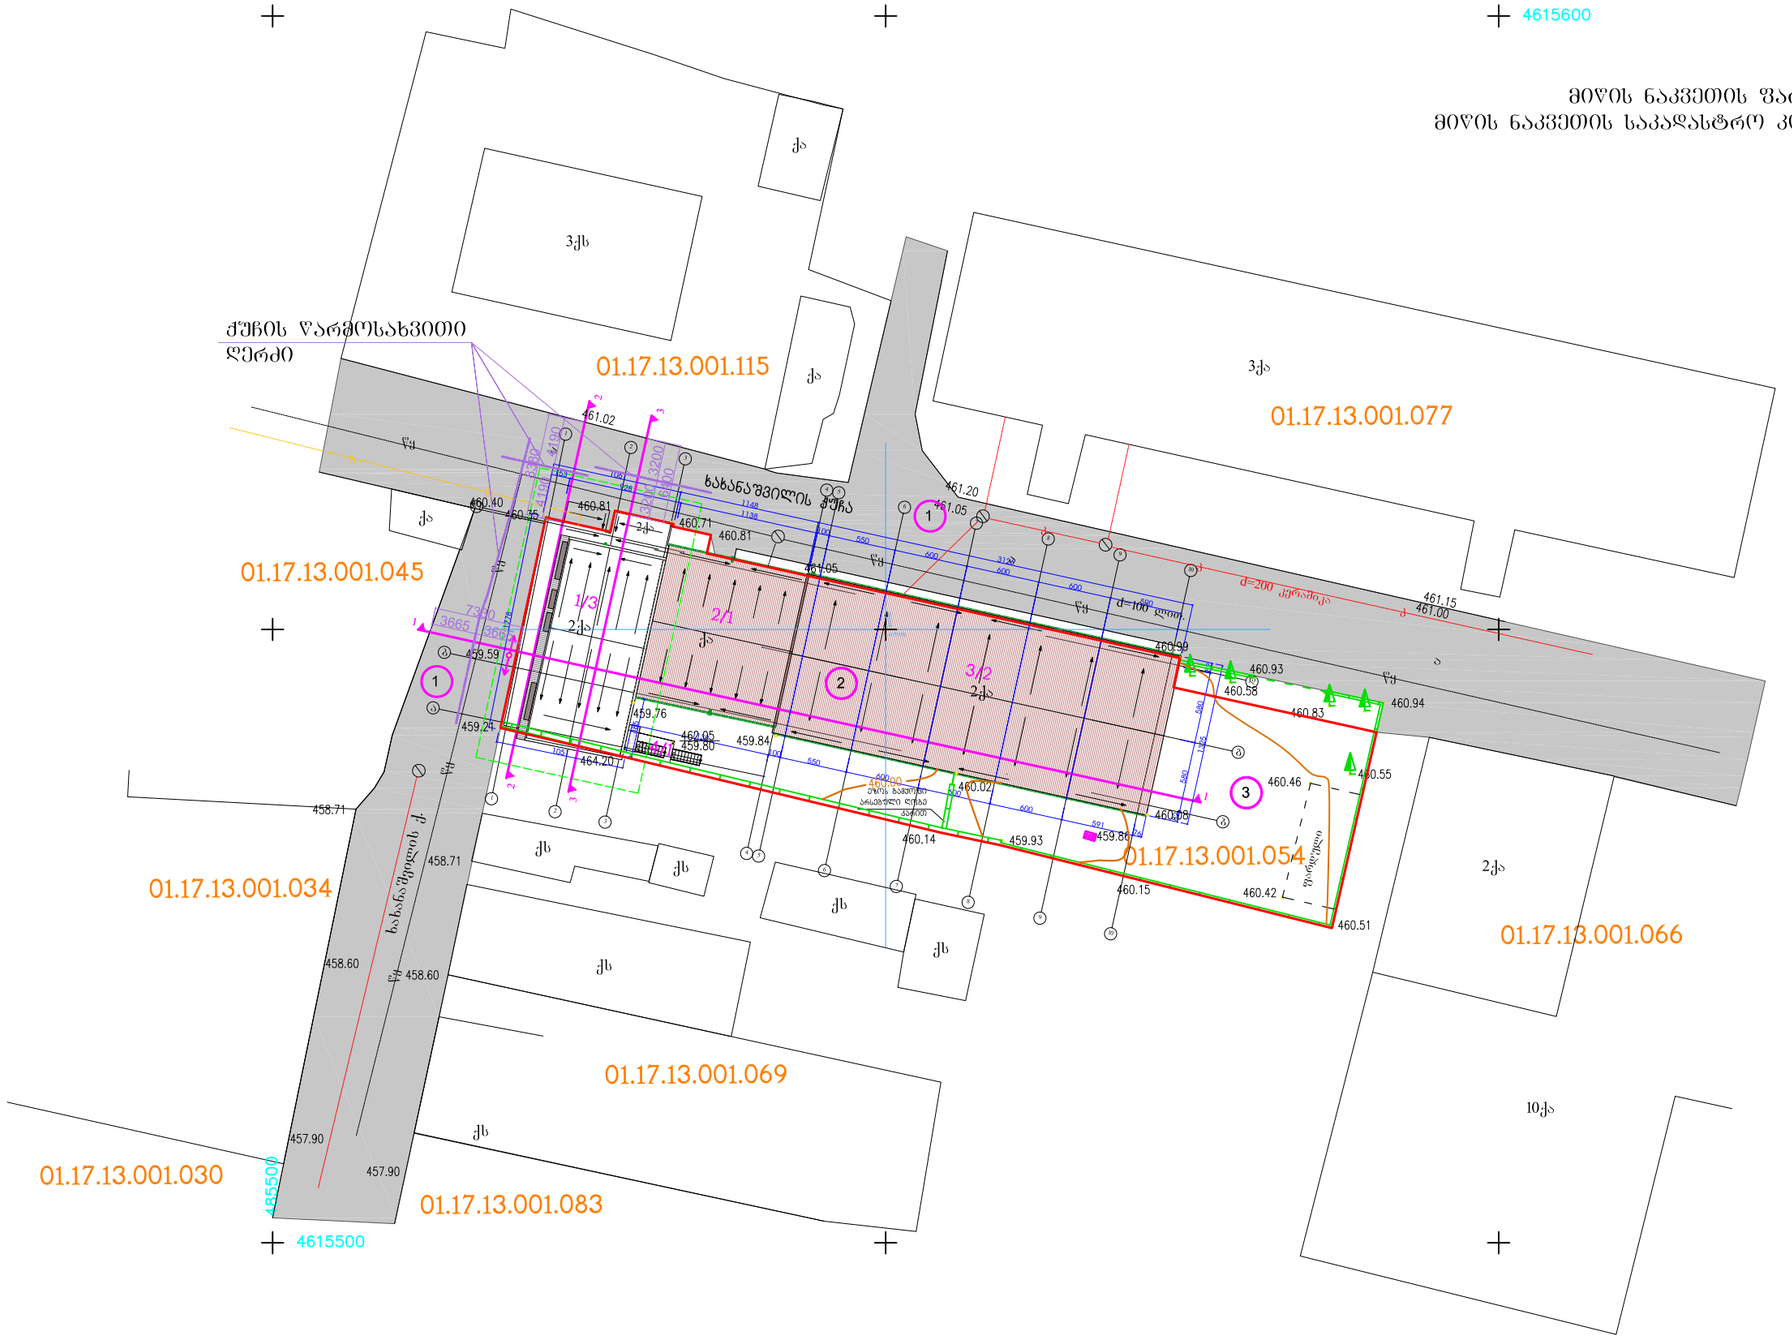

წყ	წყალგაყვანილობა
გ	გაზი
კ	კანალიზაცია
კ	კავშირგაბმულობა
	ელ. ქსელები
სკ	სანიაღვრე

	არასაცხოვრებელი შენობა
	საცხოვრებელი შენობა
	შენებადი ნაგებობა
	ფარღული

	ბორდიური
	ღობე
	კედელი
	რკინიგზა
	მაღალი ძაბვის ელექტრო გადამცემი ხაზი
	ხეები
	სამეთვალყურეო ჭები

რეზერვუარი	
	სატრანსფორმატორო ჯიხური
	რელიეფი
000	UTM (saerTaSoriso) sistemis koordinatebi

ფორმატი PAPER SIZE		პროექტის № PROJECT #
A - 3		

პირობითი ნიშნები

- წითელი ხაზი
- ჭრილის ხაზი
- პორექტირებული ადგილი
- (3) ექსპლიკაციის ნომერი
- ქუჩის წარმოსახვითი ღერძი

ექსპლიკაცია EXPLICATION

1. გზა
2. საპროექტო შენობა
3. ეზო

ტექნიკური მონაცემები

დამკვეთი CLIENT	შ.პ.ს. „ფორმა"	
პროექტი PROJECT	არსებული შენობის რეკონსტრუქცია დამშენება	
მისამართი ADDRESS	ხახანაშვილის ქ. №37	
თანამდებობა	გვარი	ხელმოწერა
პრ. ავტორი	ა. მიქუჯაძე	
	ი. სუპაშვილი	
გეასრულა	ი. სუპაშვილი	

ფიზიკური პირი ა. მიქუჯაძე
ს/კ № 01019012603

არქიტექტურული ნაწილი

მასშტაბი SCALE	თარიღი DATE OF ISSUE	2014
1:500	ნახაზი DRVG.	გენგეგმა /საპროექტო/
სტადია STAGE	ფურც. PAGES	სულ ALL
პროექტი	ა -	ა -

PAPER SIZE	A - 3
PROJECT #	








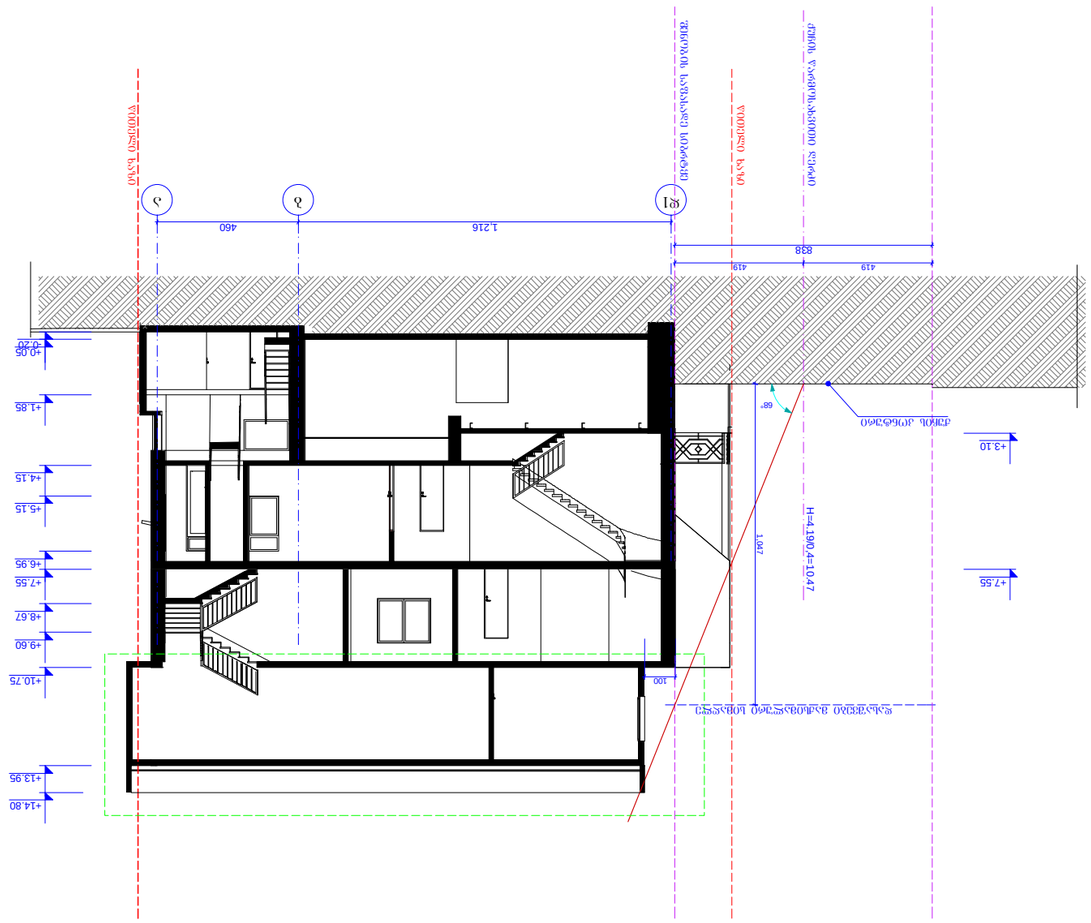


























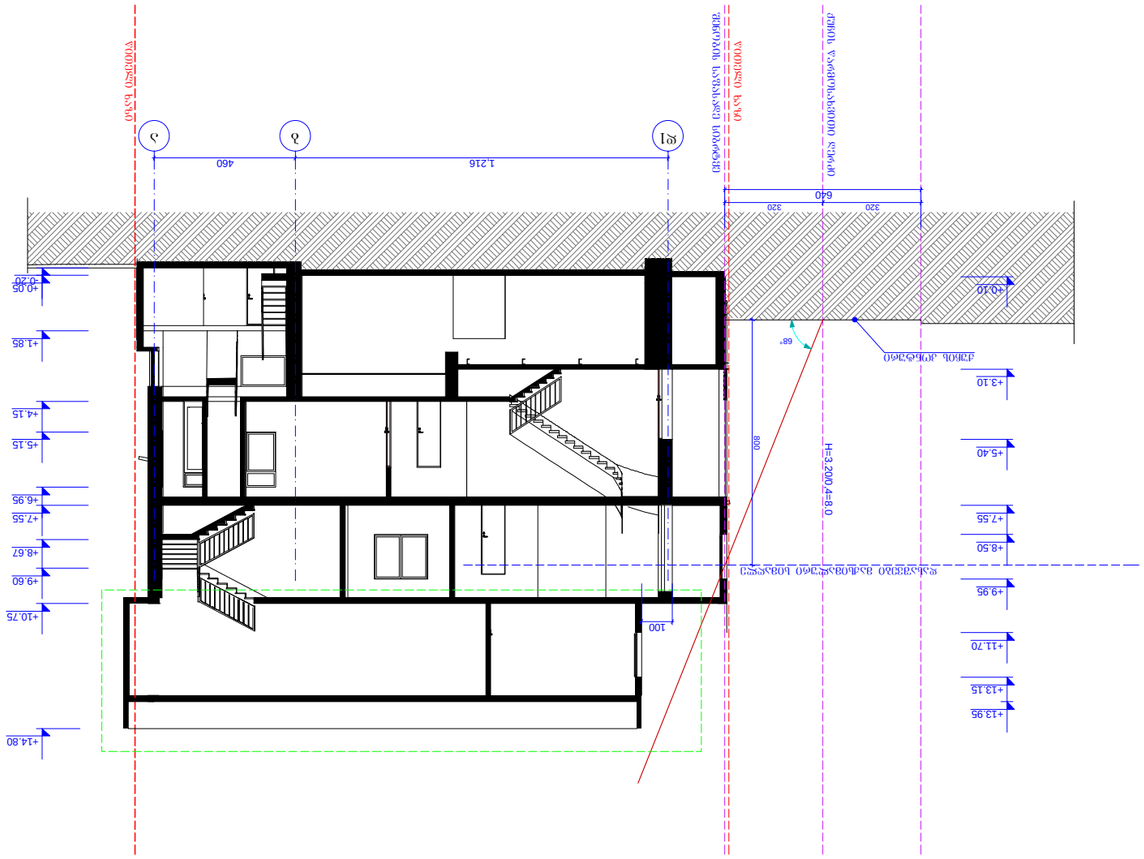





