
გენგეგმა
მასშტაბი 1:500

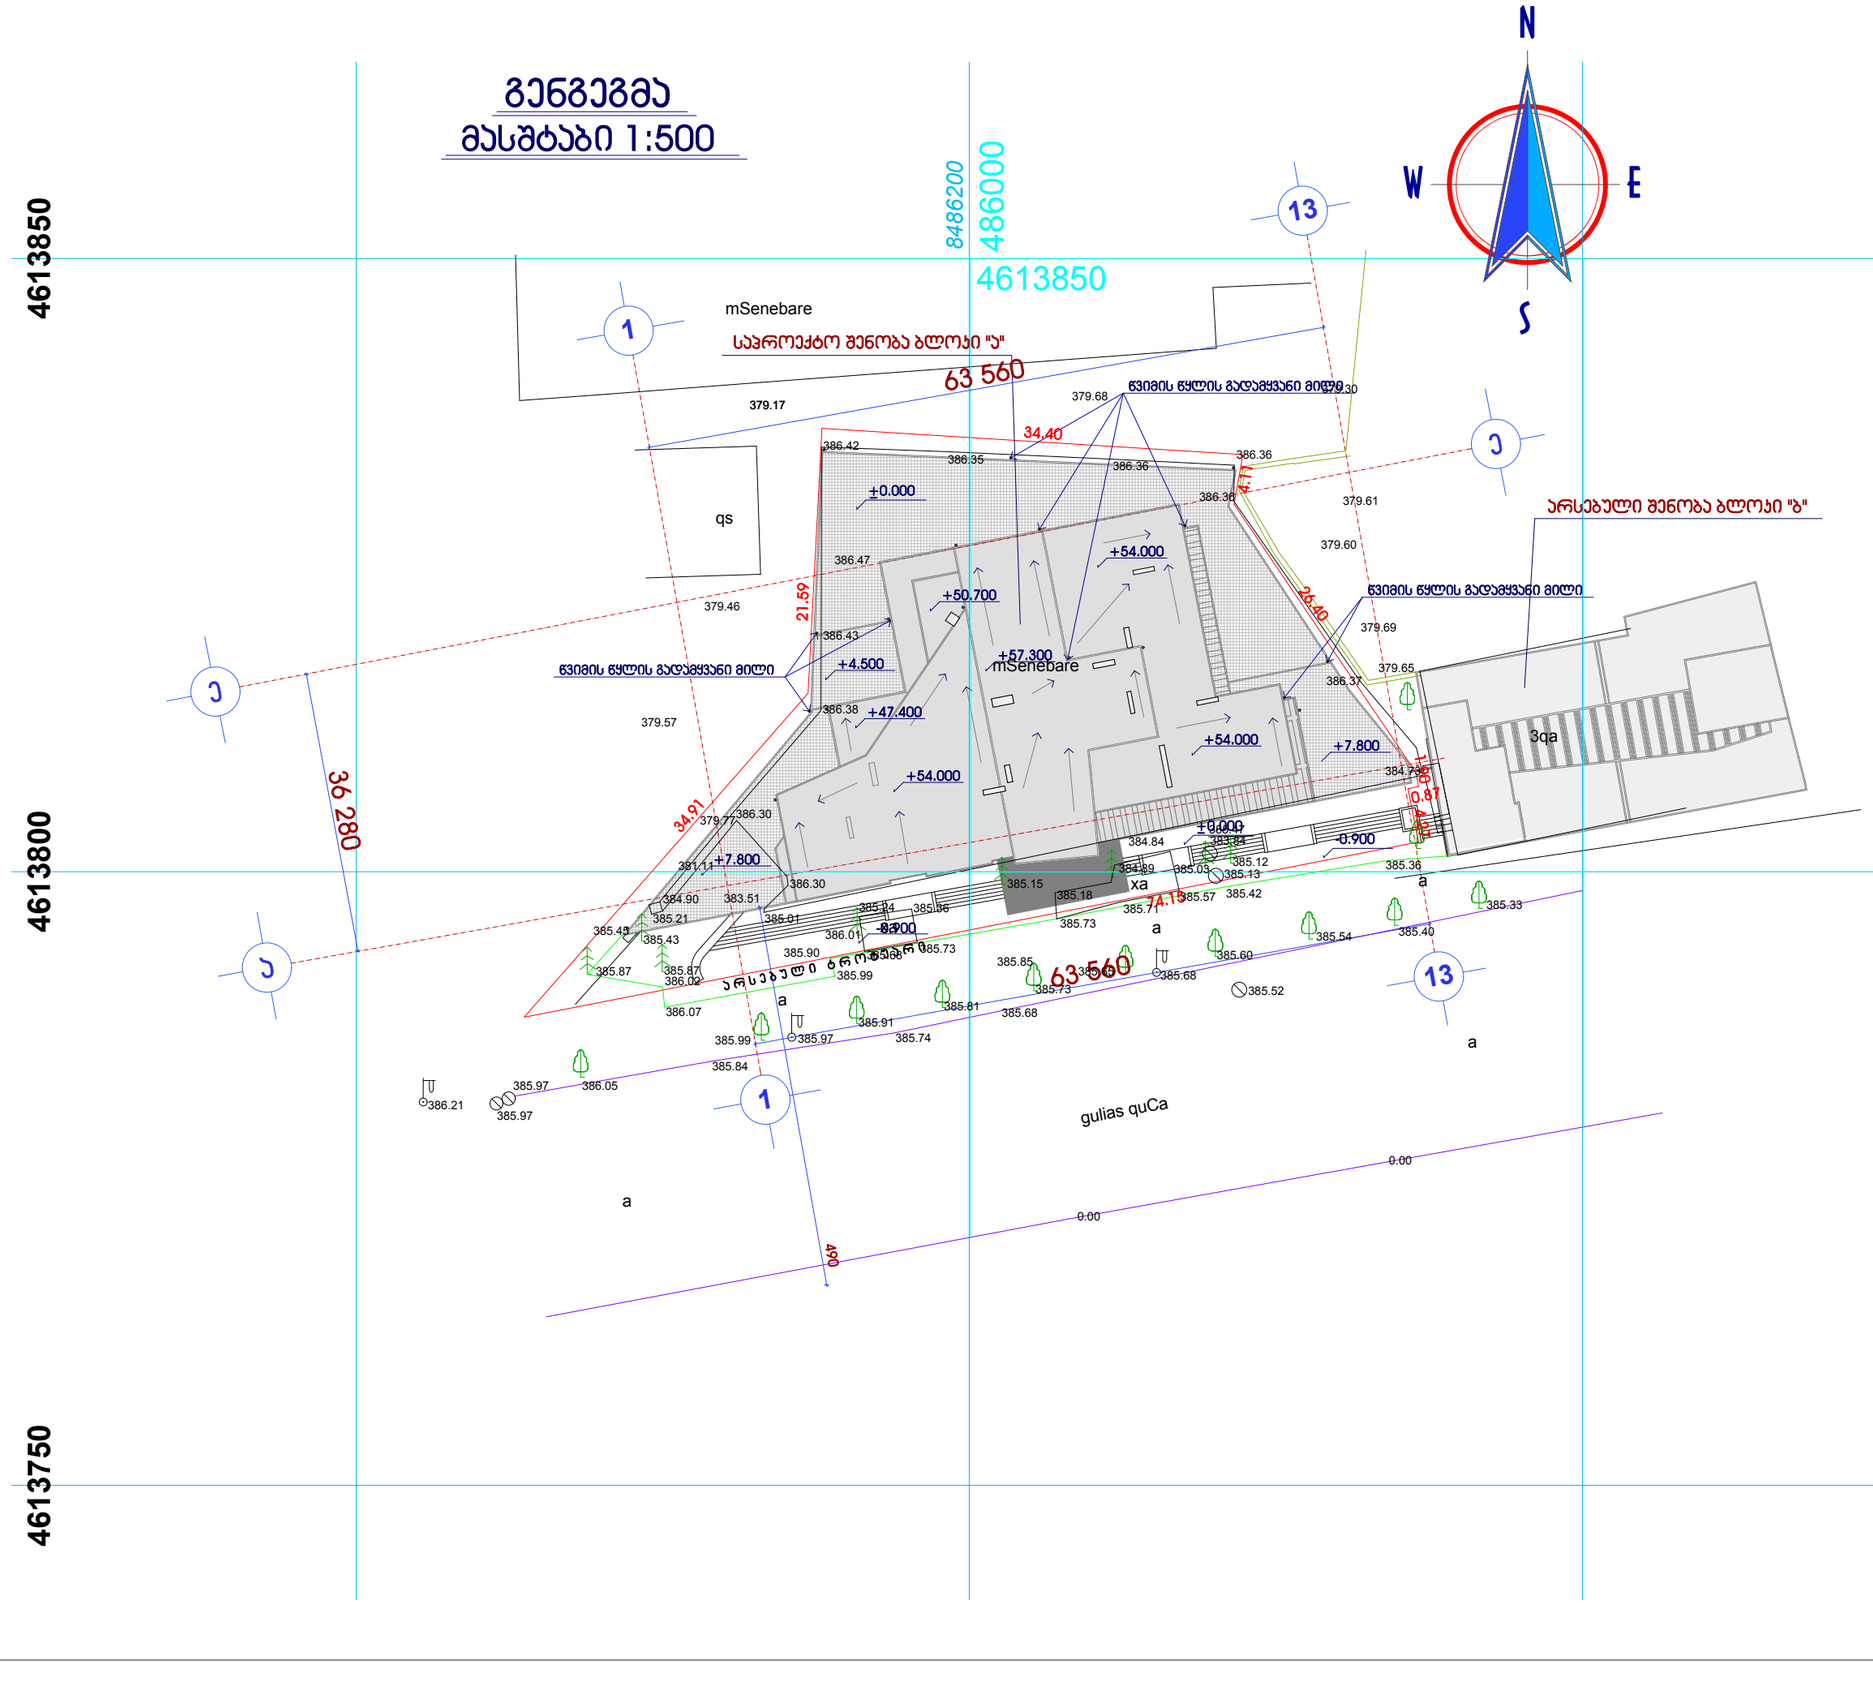

მრავალფუნქციური შენობის პორექტირებული პროექტი

ქ.თბილისი, მთაწმინდა-ყრწყნისის რაიონი, მდ.მტკვარს,გულიას ქუჩასა და ახალ მგზისტრალს შორის, გულიას მოედანი, აუღტსამეურნეო საქონლის მაღაზიის მიმდებარედ. (ააა3.8/85)

გენგეგმა

მასშტაბი 1:500

დამკვეთი:
შპს "ჯორჯიან დეველოპმენტ გრუპი"

ნ ა წ ი ლ ი :
არქიტექტურული პროექტი

სტადია	ფურცელი	ფურცლები
მპ	არ-3	37

დირექტორი	თ.ხოფერია	
შესრულა	გ.სუმბაძე	
შემოწმა	ი.გაბყრელიძე	

GDG LTD
შპს "ჯორჯიან დეველოპმენტ გრუპი"
ქ.თბილისი
ჯანტარიას ქუჩა №5
TEL: + 995 32 35 70 03