თბილისი

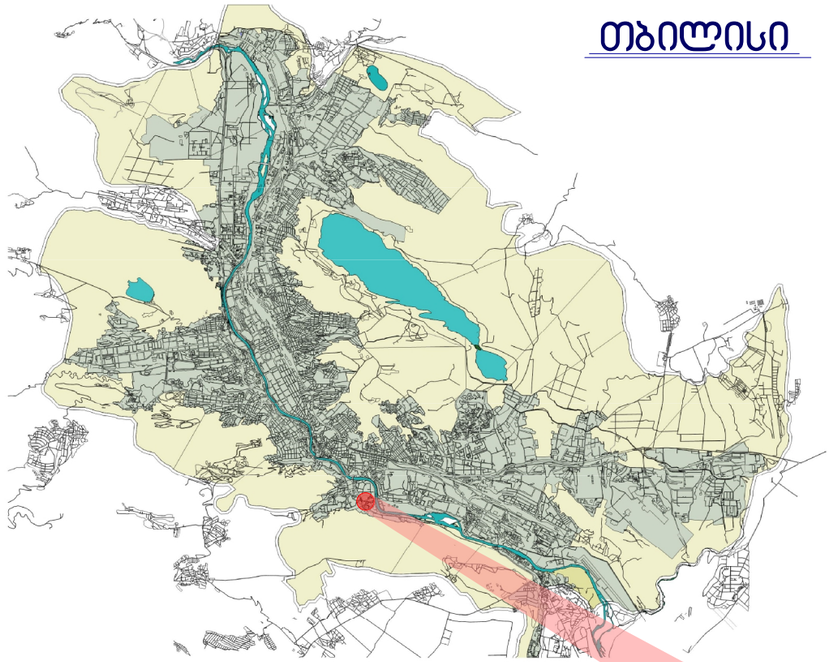



საპროექტო ტერიტორიის საორიენტაციო მდებარეობა

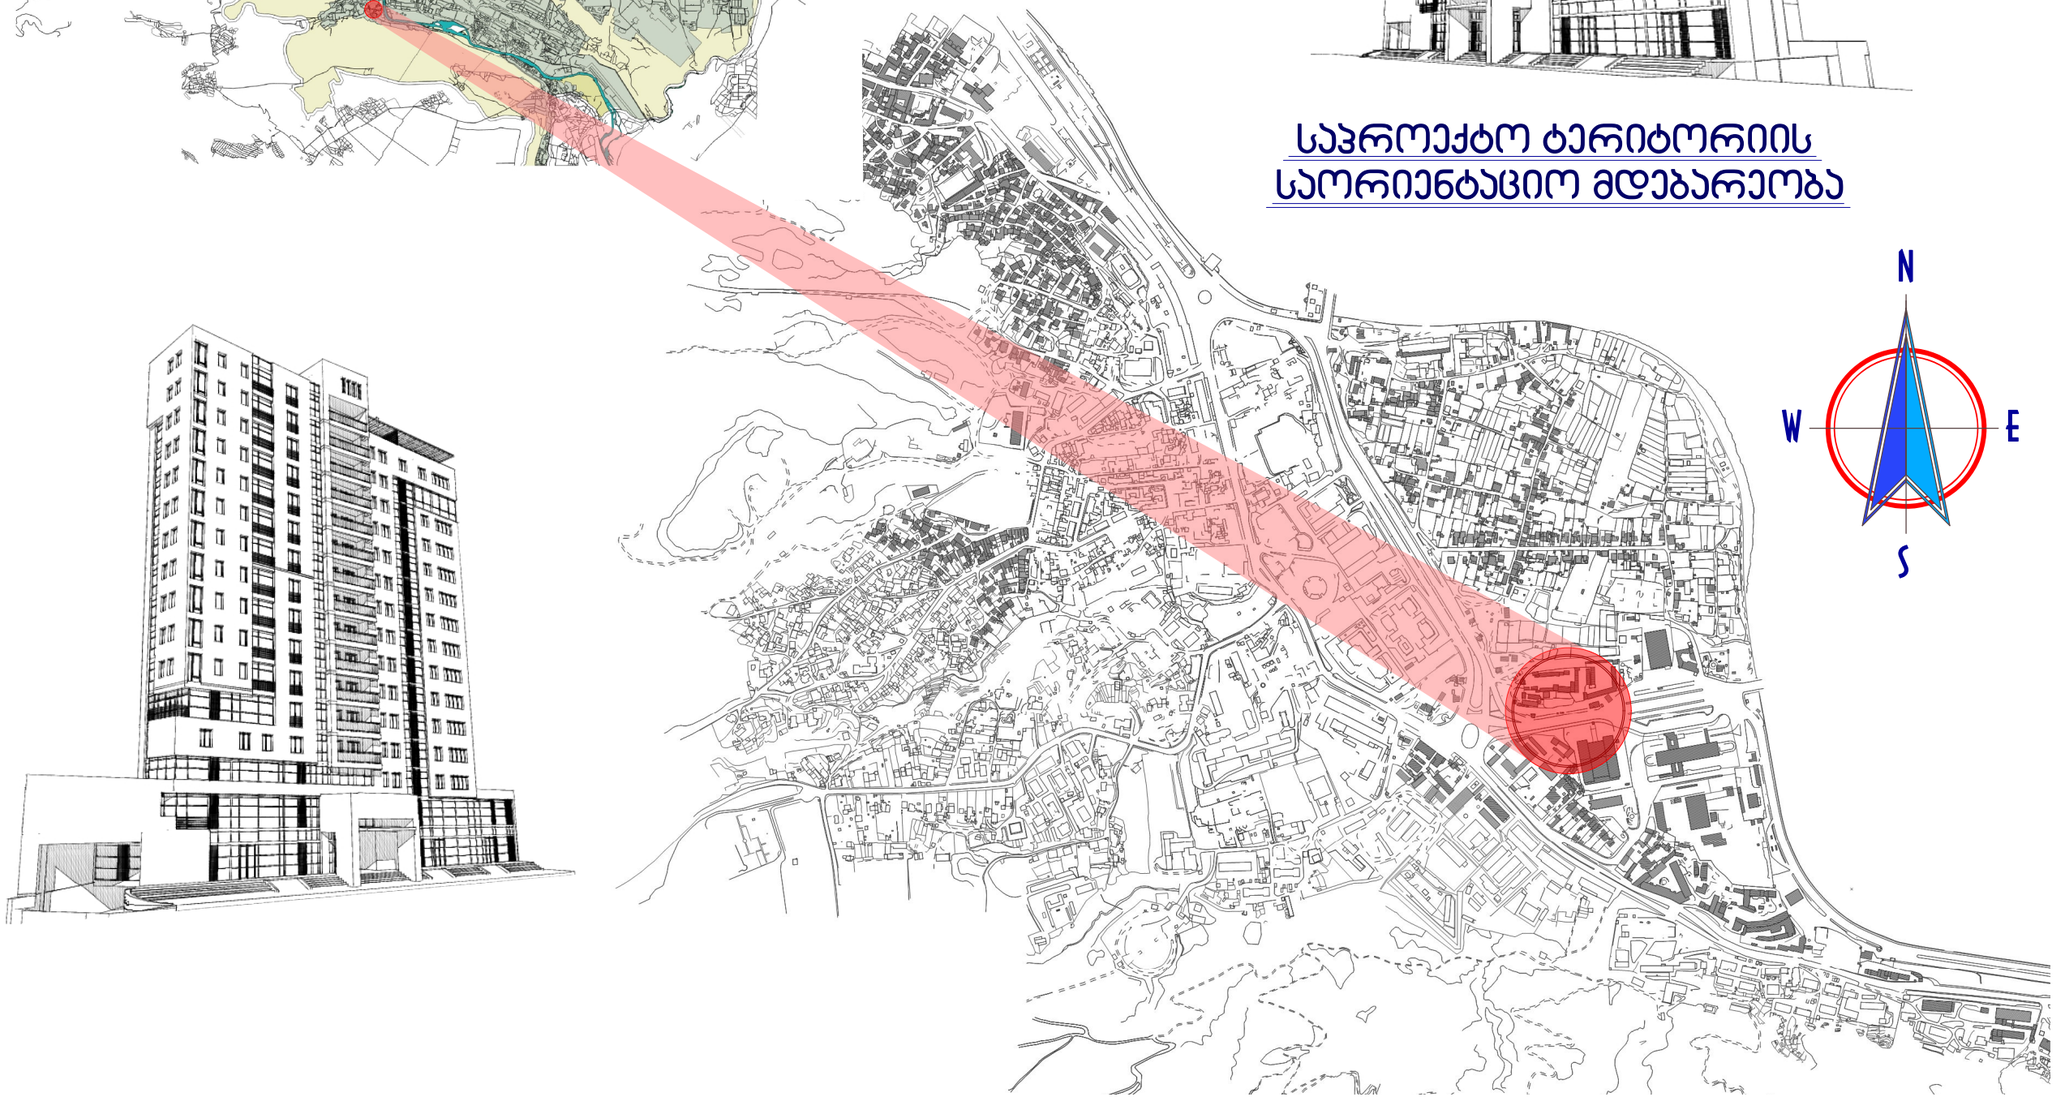

მრავალფუნქციური შენობის პორექტირებული პროექტი
ქ.თბილისი.
მთაწმინდა-ორწნების რაიონი.
მდ.მტკვარს,გულიას ქუჩასა და ახალ მაგისტრალს შორის, გულიას მოედანი, ჯულტასამეურნეო საქონლის მაღაზიის მიმდებარედ.
(ასაპ.8/85)

სიტუაციური გეგმა

დამკვეთი:
შპს "ჯორჯიან დეველოპმენტ გრუპი"

ნაწილი:
არქიტექტურული პროექტი

სტადია	ფურცელი	ფურცლები
მპ	არ-1	37

დირექტორი	თ.ხოფერია	
შეასრულა	გ.სუმბაძე	
შეამოწმა	ი.გამყრელიძე	

GDG LTD
შპს "ჯორჯიან დეველოპმენტ გრუპი"
ქ.თბილისი
ჯანბერიას ქუჩა №5
TEL: + 995 32 35 70 03

სიტუაციური გეგმა
მასშტაბი 1:2000

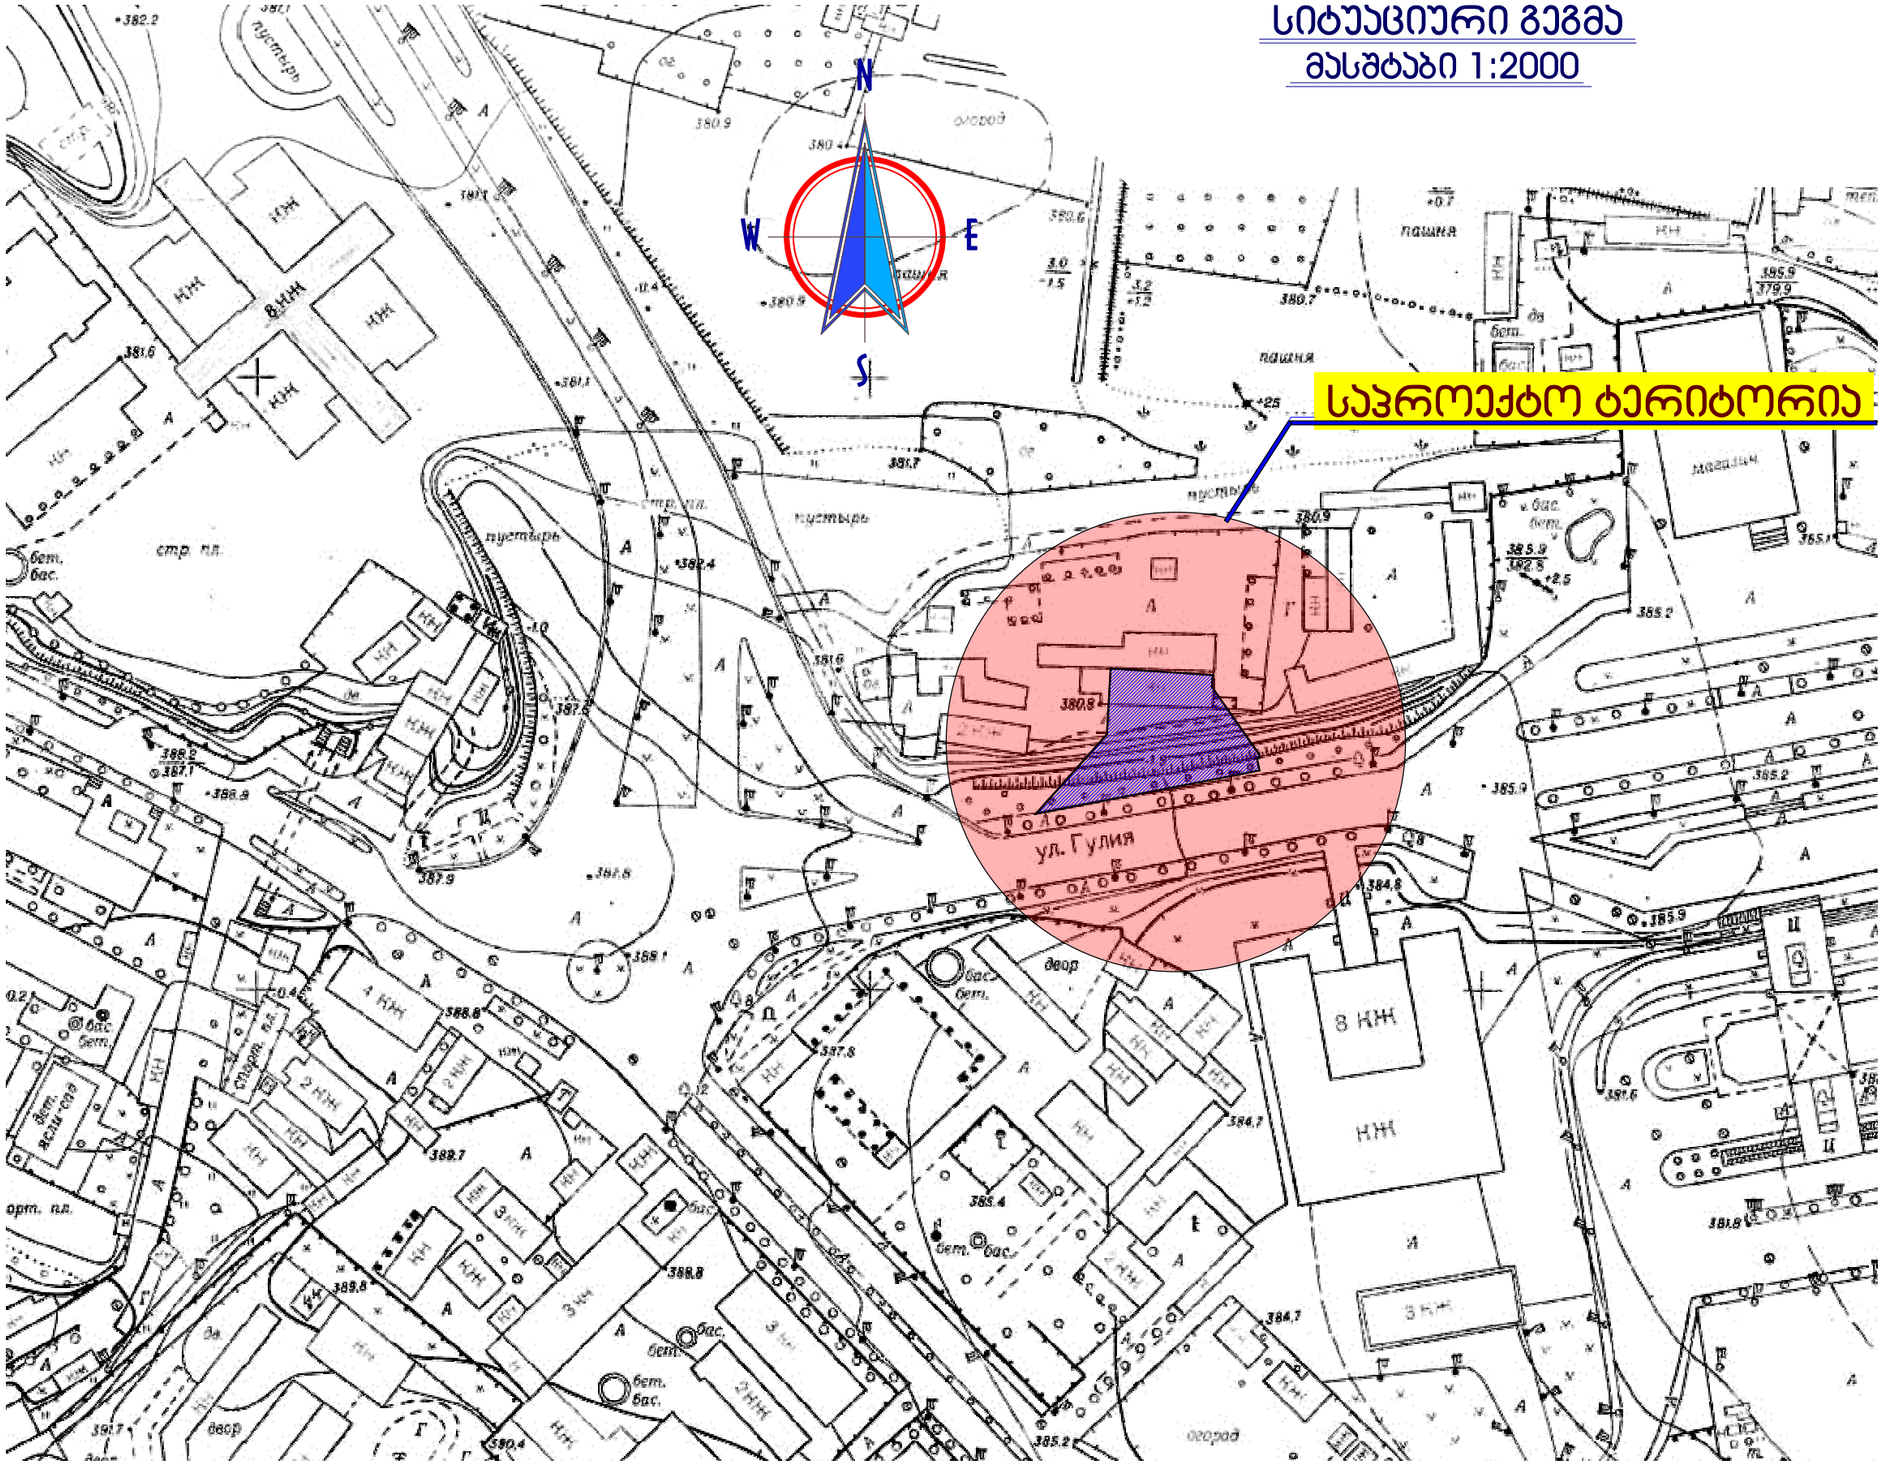

მრავალფუნქციური შენობის პორექტირებული პროექტი
ქ.თბილისი, მთაწმინდა-ვარკეთილის რაიონი, მდ.მტკვარს,გულიას ქუჩასა და ახალ მაგისტრალს შორის, გულიას მოედანი, ჯულსამეურნეო საქონლის მაშუჯიის მიმდებარედ. (ასაკ.8/85)

სიტუაციური გეგმა
მასშტაბი 1:2000

დამკვეთი:
შპს "ჯორჯიან დეველოპმენტ გრუპი"

ნაგული:
არქიტექტურული პროექტი

სტადია	ფურცელი	ფურცლები
მპ	არ-2	37

დირექტორი	თ.ხოფერია	
მეასრულე	გ.სემბაძე	
მეამოწმა	ი.გაგნურელიძე	

GDG LTD
შპს "ჯორჯიან დეველოპმენტ გრუპი"
ქ.თბილისი ჭანტურიას ქუჩა №5
TEL: + 995 32 35 70 03

გენგეგმა
მასშტაბი 1:500

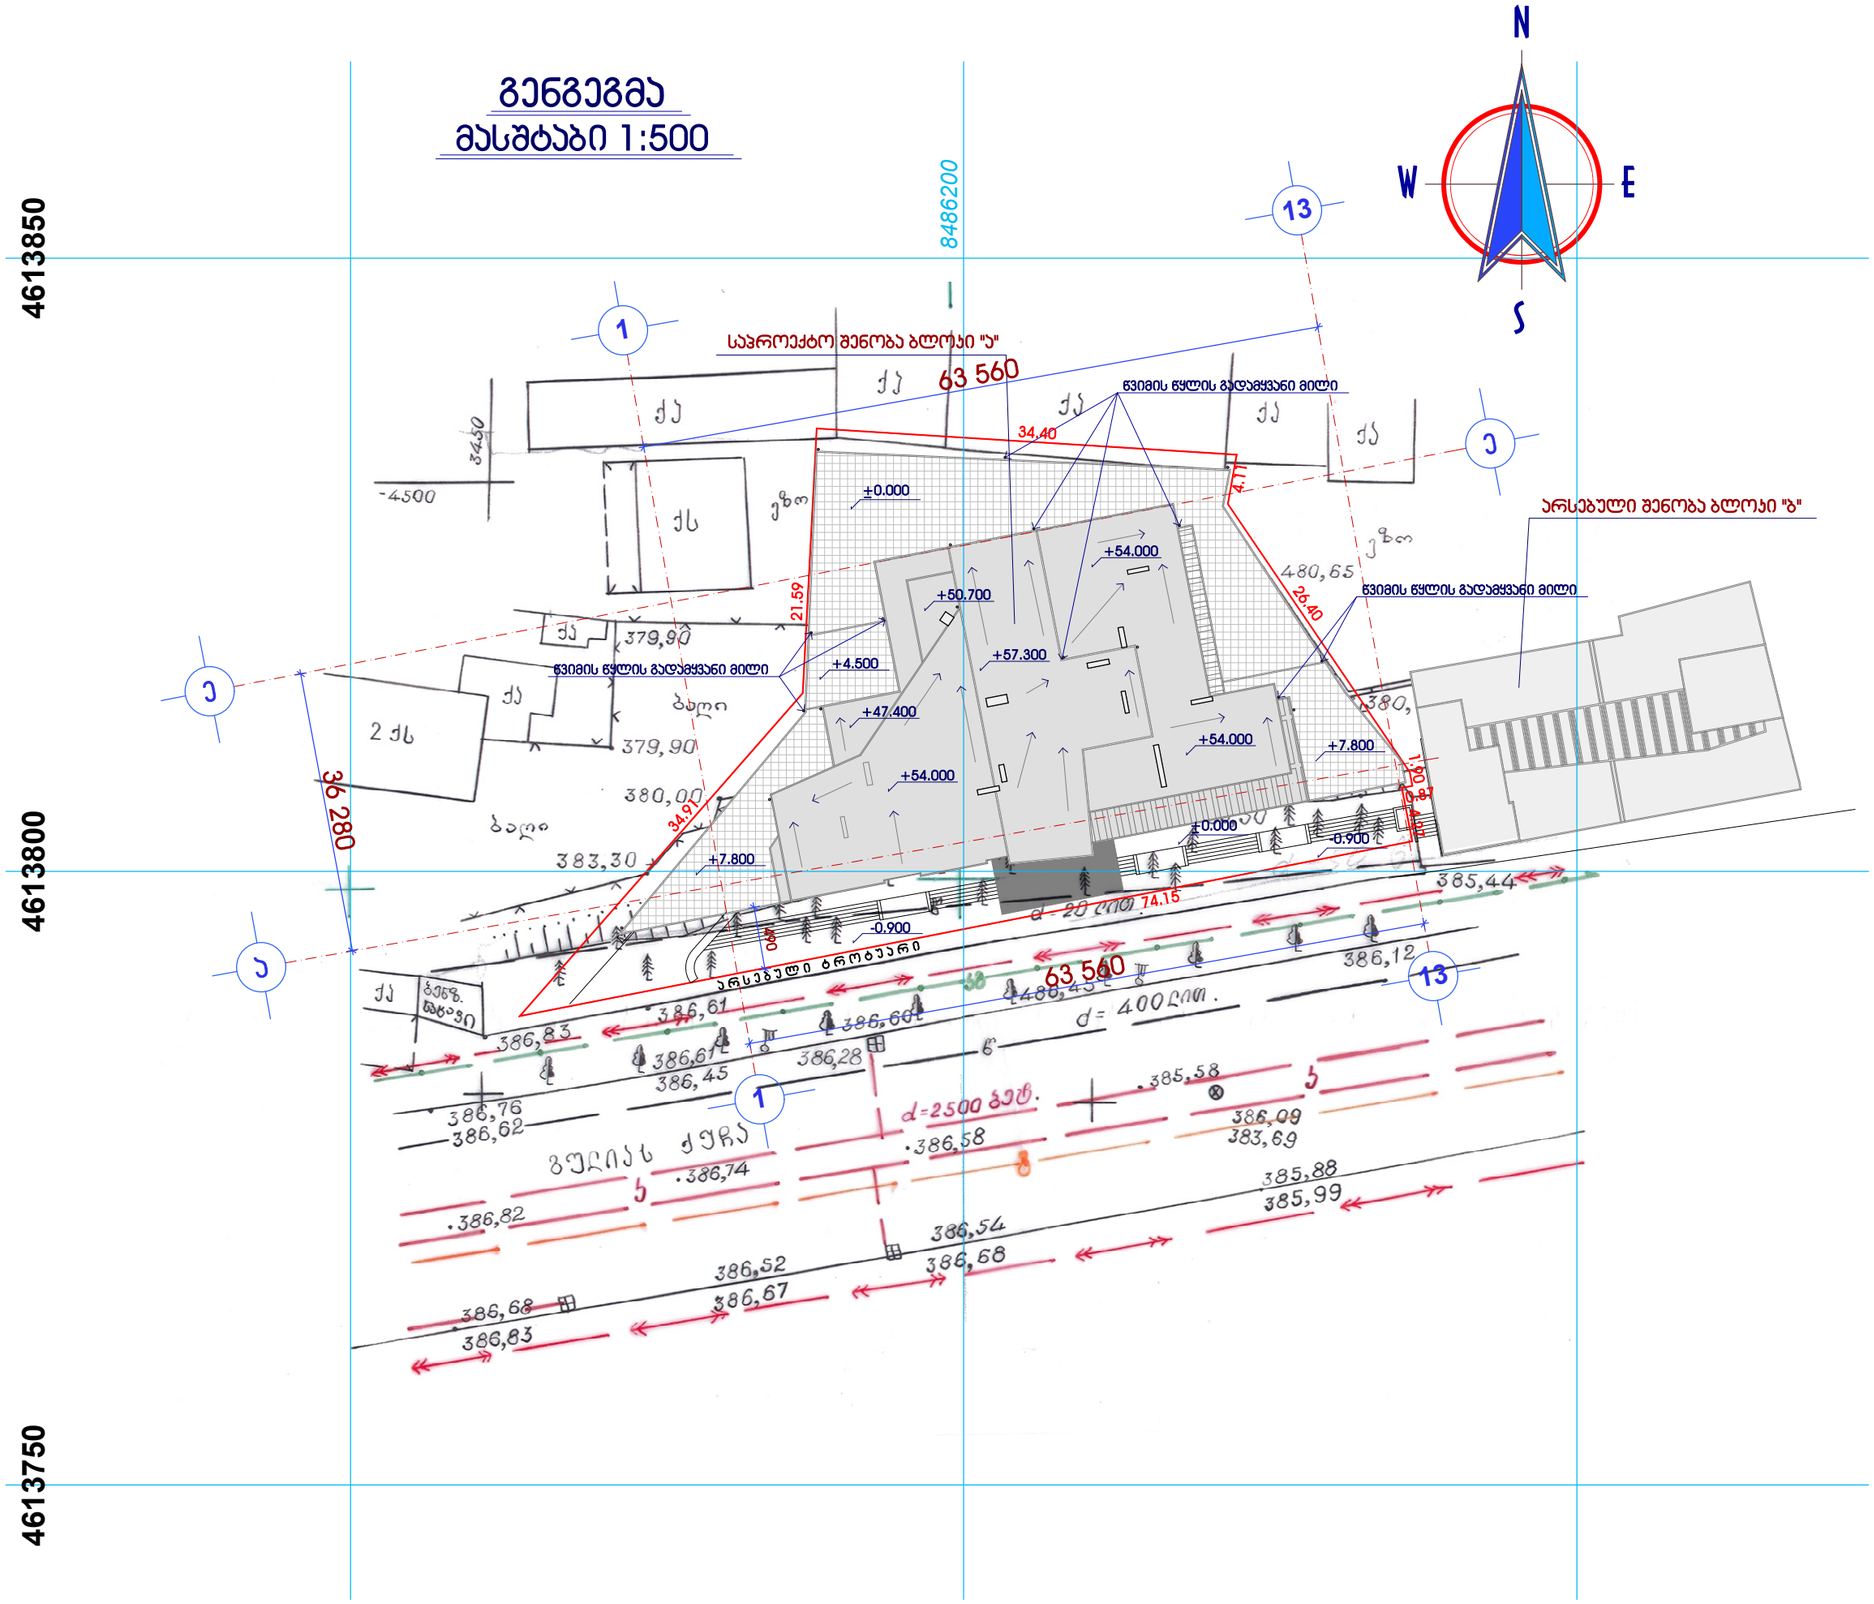

მრავალფუნქციური შენობის პორექტირებული პროექტი

ქ.თბილისი, მთაწმინდა-ვერის რაიონი, მდ.მტკვარს, გულიას ქუჩასა და ახალ მაგისტრალს შორის, გულიას მოედანი, ვულკანმეურნეო საქონლის მაშუხიის მიმდებარედ. (ა)ააა.8/85)

გენგეგმა

მასშტაბი 1:500

დამკვეთი:
შპს "ჯორჯიან დეველოპმენტ გრუპი"

ნაგილი:
არქიტექტურული პროექტი

სტადია	ფურცელი	ფურცლები
მპ	არ-3	37

დირექტორი	თ.ხოფერია	
შესრულა	გ.სუმბაძე	
შეამოწმა	ი.გაგნრელიძე	

GDG LTD
შპს "ჯორჯიან დეველოპმენტ გრუპი"
ქ.თბილისი ჭანტარიას ქუჩა №5
TEL: + 995 32 35 70 03

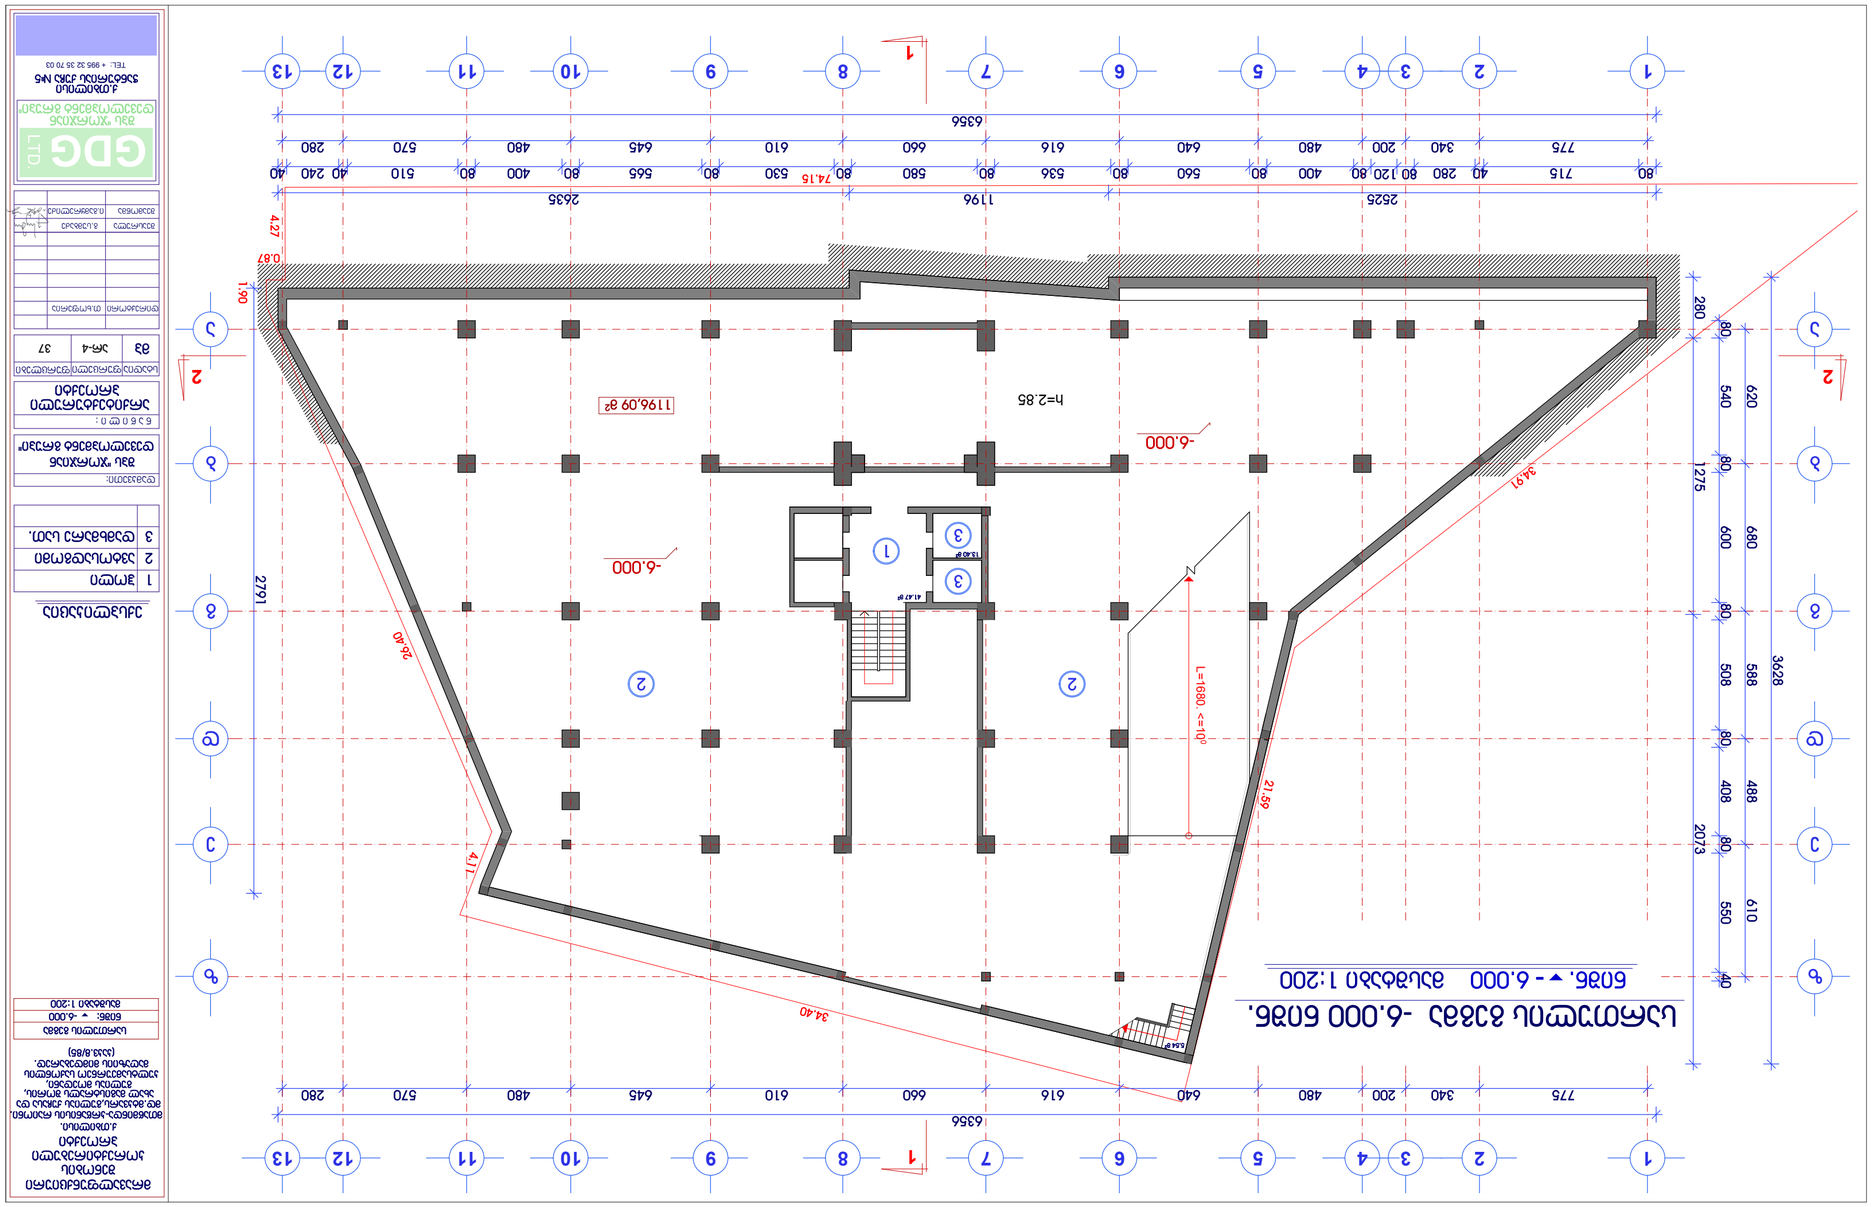




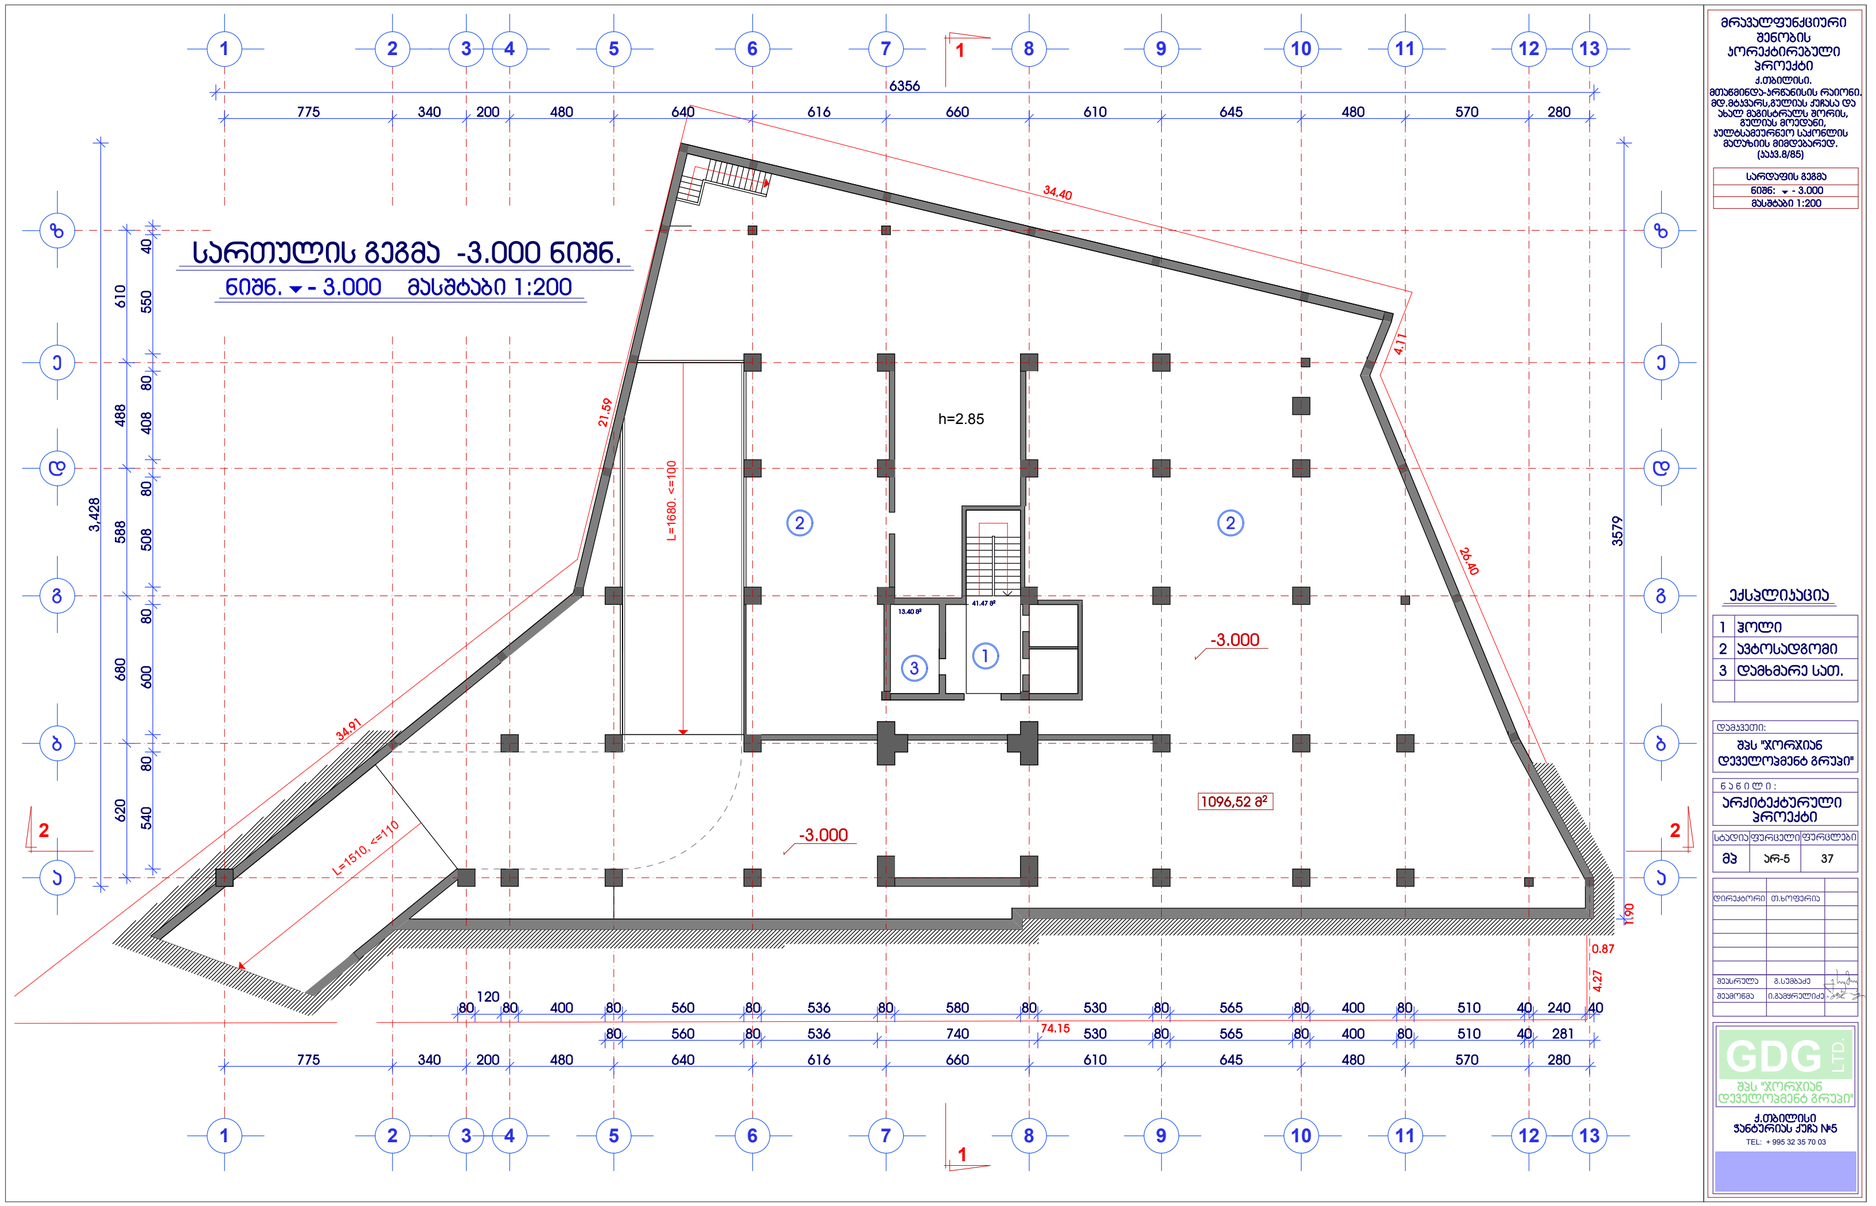

მრავალფუნქციური შენობის პროექტირებული პროექტი

ქ.თბილისი, მთაწმინდა-ვარკეთილის რაიონი, მდ.მტკვარს,გულის ქუჩასა და ახალ მგზავრულს შორის, გულის მიუთვნი, საკუთარ საკრონის მიწის მიმდებარედ. (კვ.ნ.8/85)

სართულის გეგმა
ნიშნ: - 3.000
მასშტაბი 1:200

ექსპლიკაცია

1	ჰოლი
2	ავტოსადგომი
3	დამხმარე სათ.

დამკვეთი:
შპს "ჯორჯიან დეველოპმენტ გრუპი"

ნაგულ ი:
არქიტექტურული პროექტი

სტადია	ფურცლის	ფურცლები
მპ	არ-5	37

დირექტორი	თ.ხოფერია	
მეპროექტე	გ.ცეხმაძე	
მეპროექტე	ი.გაგოშიძე	

GDG LTD
შპს "ჯორჯიან დეველოპმენტ გრუპი"
ქ.თბილისი ჯანბერიას ქუჩა №5
TEL: + 995 32 35 70 03







სართულის გეგმა 11.100 ნიშნ.

მასშტაბი 1:200

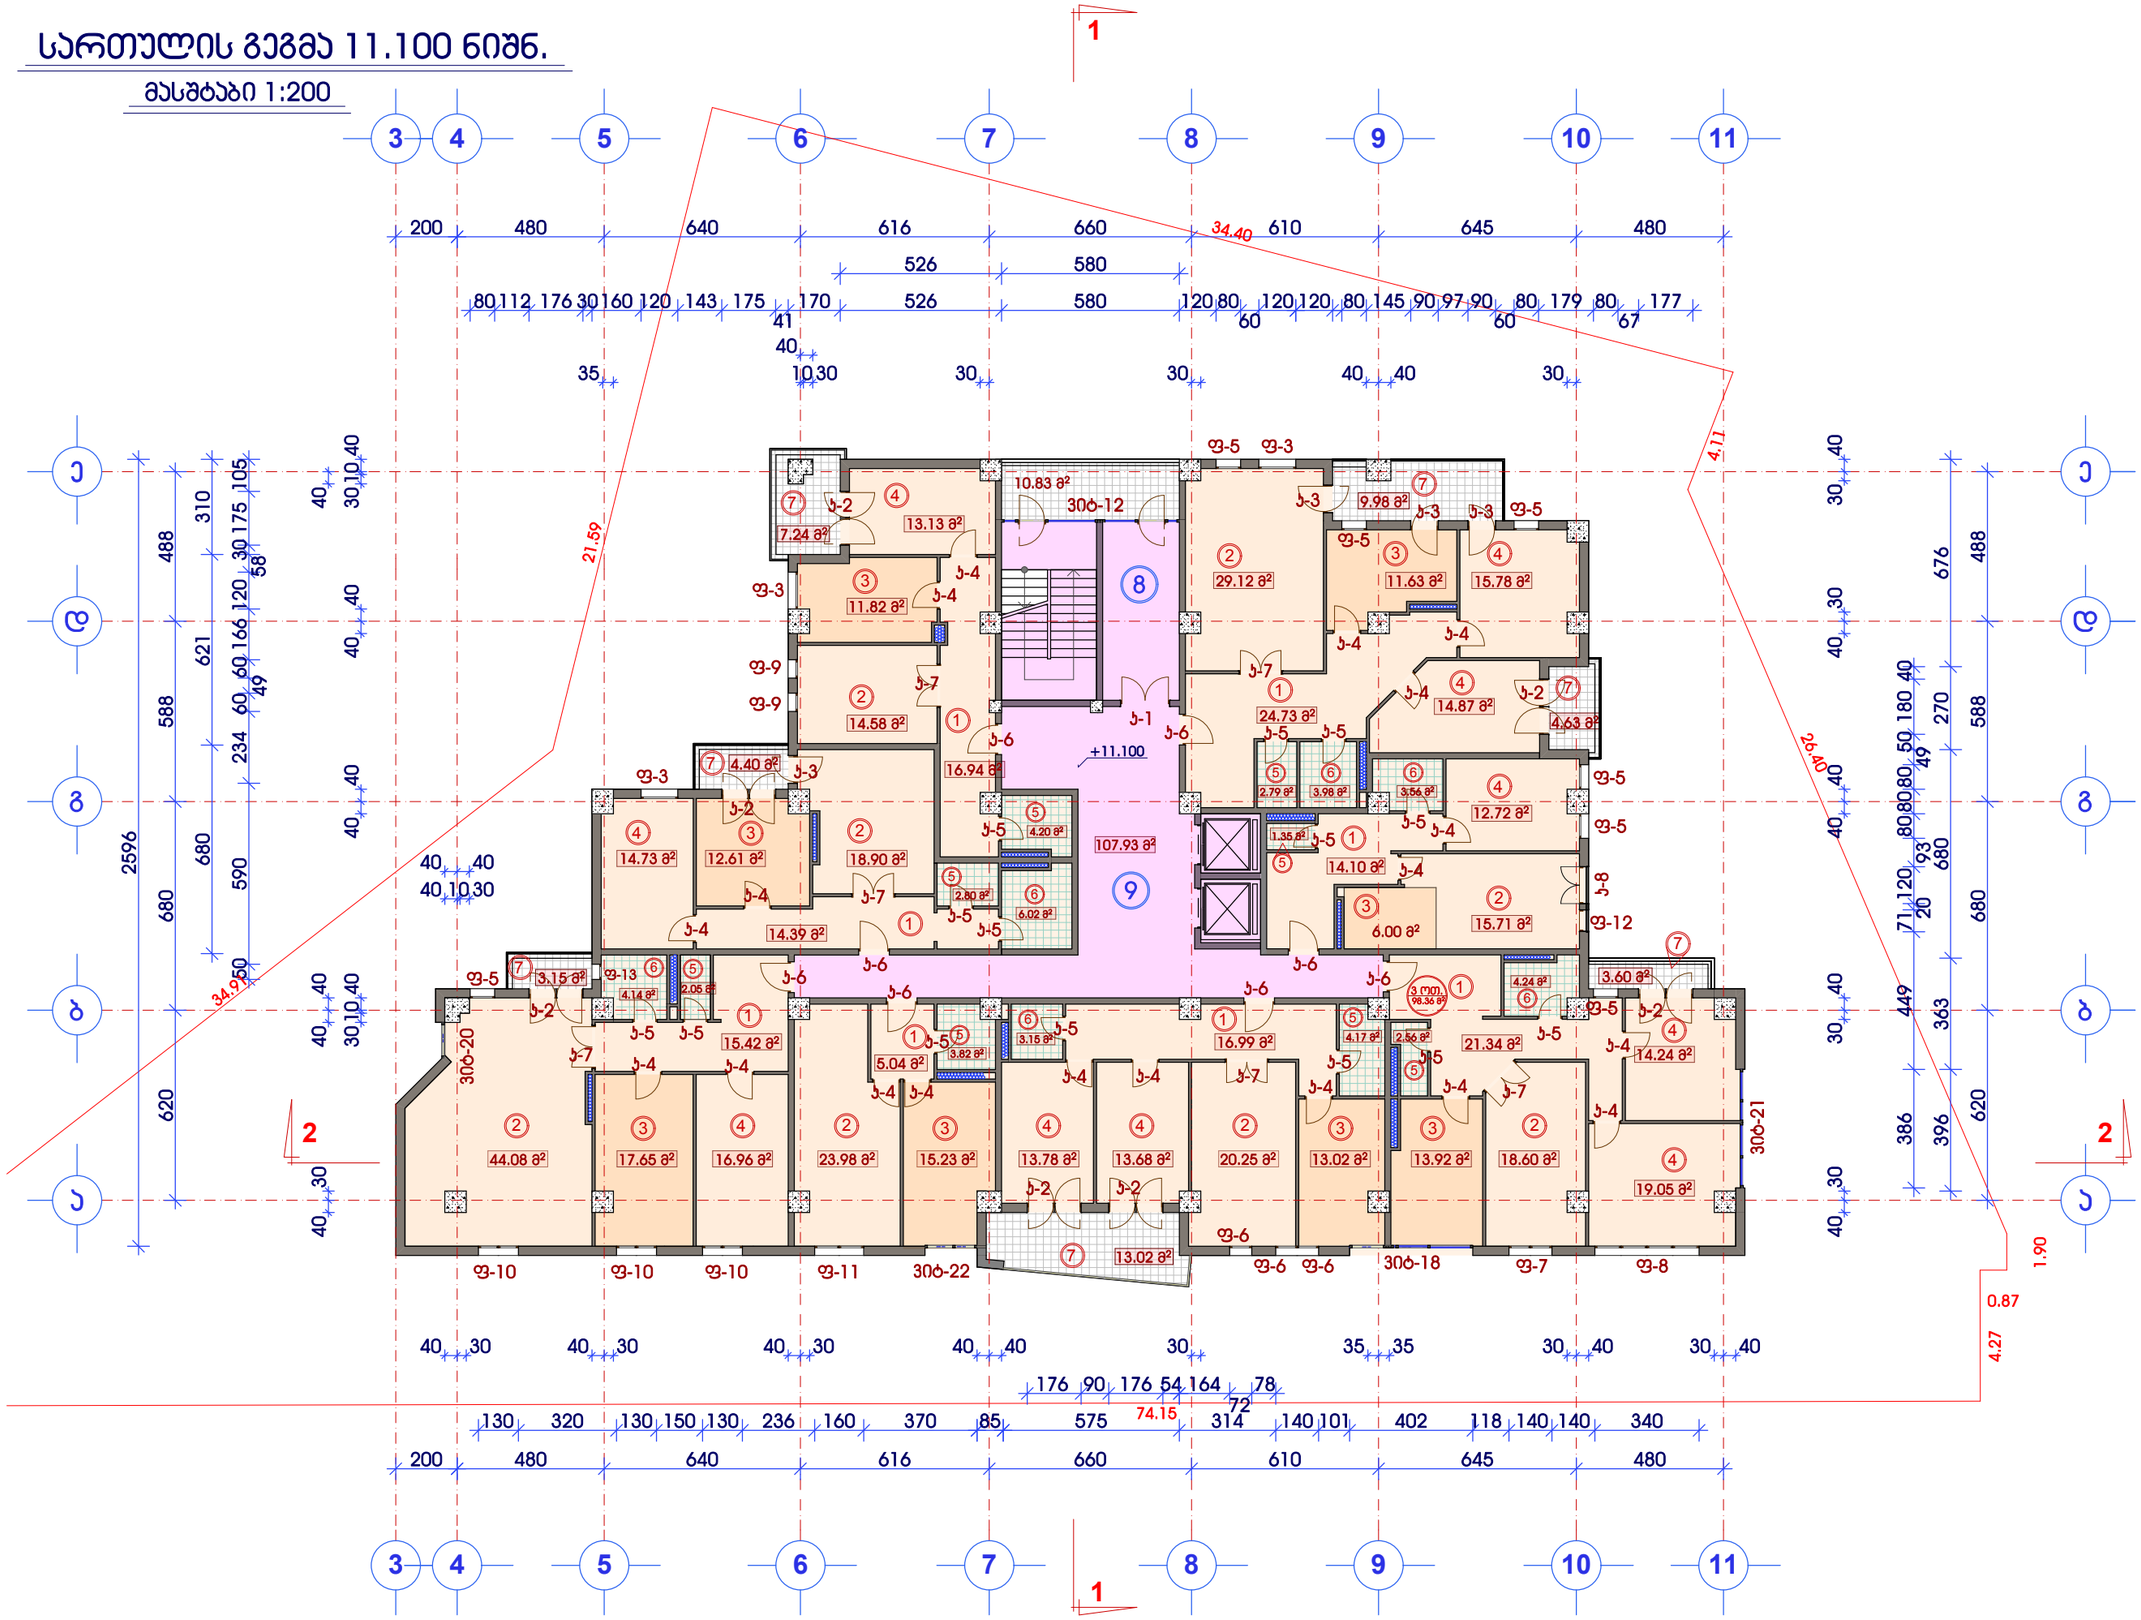

მრავალფუნქციური შენობის პორექტირებული პროექტი

ქ.თბილისი, მთაწმინდა-ვრანგისის რაიონი, მდ.მტკვარს,გულიას ქუჩასა და ახალ მაგისტრალს შორის, გულიას მოედანი, ჯულფალმეურნეო საქონლის მაშუაზიის მიმდებარედ. (ასაკ.8/85)

მოთხე სართულის გეგმა

ნიშნ: 11.100

მასშტაბი 1:200

K: საანგარიშო ფართი გარე პონტურზე.

S= 715.32 მ²

ექსპლიკაცია

1	ჰოლი
2	საერთო ოთახი
3	სამზარეულო
4	საძილე ოთახი
5	WC
6	სააბაზანო
7	აივანი
8	შეუბოლავი პიბე
9	ლიფტების ჰოლი

დამკვეთი:

შპს "ჯორჯიან დეველოპმენტ გრუპი"

ნაგები:

არქიტექტურული პროექტი

სტადია	ფურცელი	ფურცლები
მპ	არ-9	37

დირექტორი	თ.ხოფერია
შესრულა	გ.სუმბაძე
შეამოწმა	ი.გაგყრელიძე

GDG LTD
შპს "ჯორჯიან დეველოპმენტ გრუპი"
ქ.თბილისი
ჯანბურიას ქუჩა №5
TEL: + 995 32 35 70 03

სართულის გეგმა 14.400 ნიშნ.

მასშტაბი 1:200

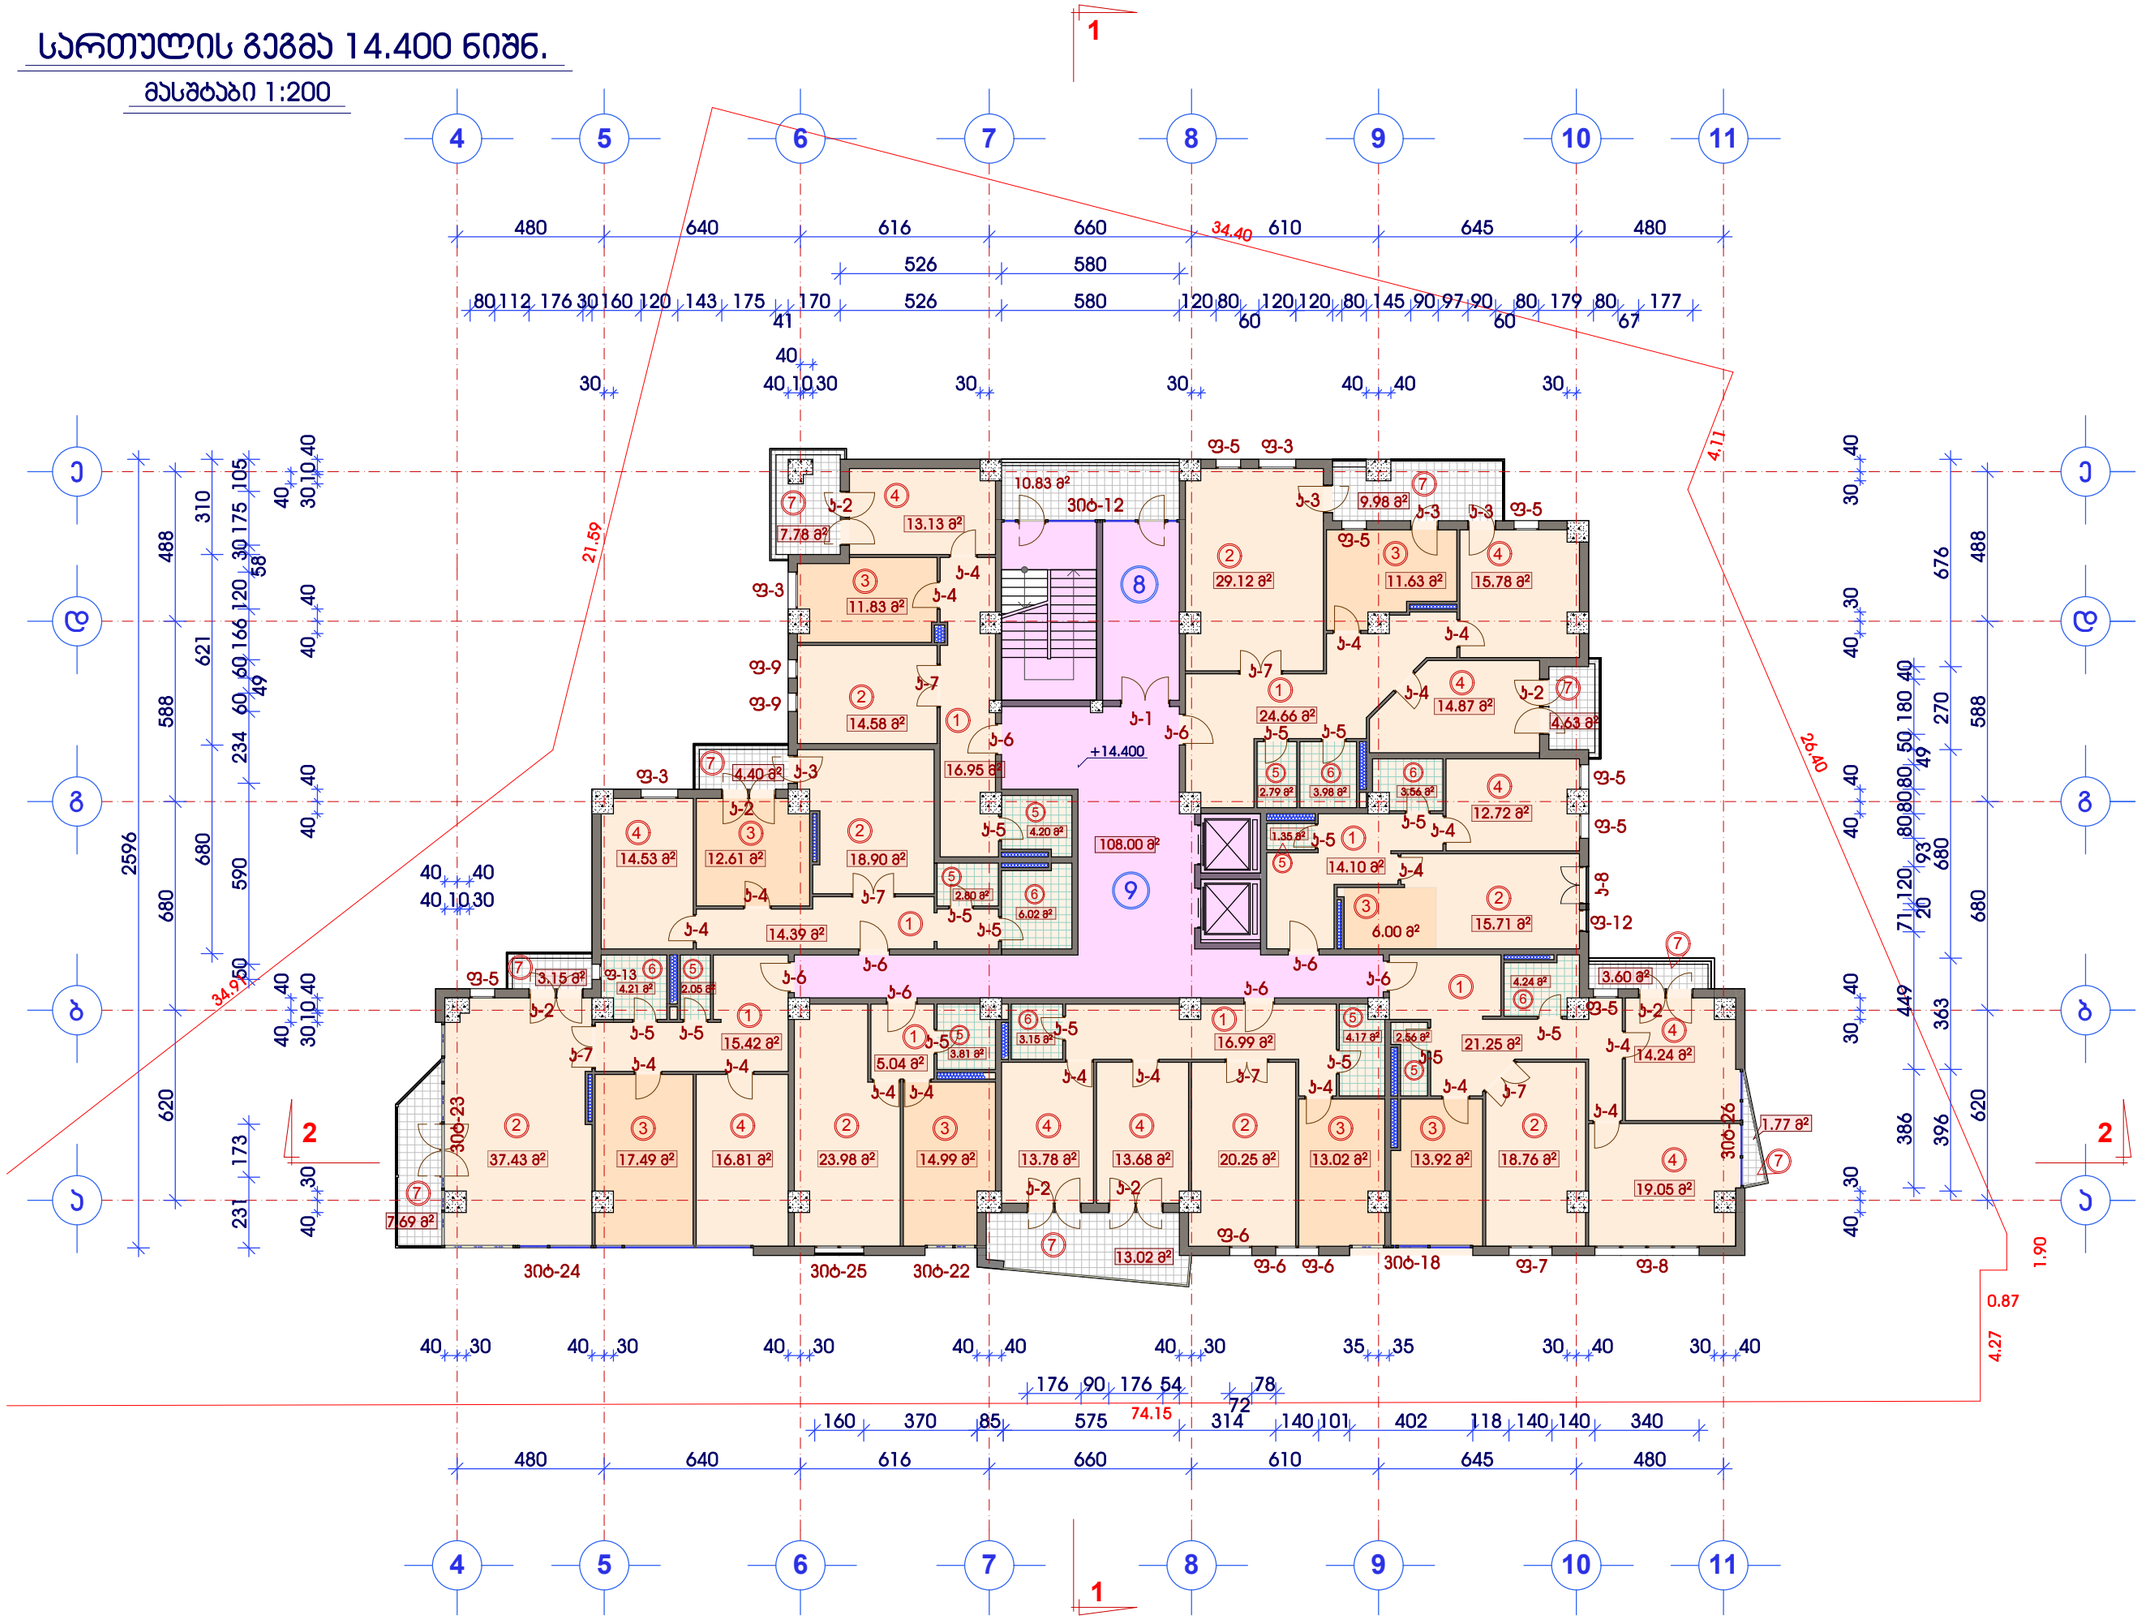
4
5
6
7
8
9
10
11
1
2
480 640 616 660 610 645 480
526 580
80 112 176 30 160 120 143 175 170 526 580 120 80 120 120 80 145 90 97 90 80 179 80 177
41 60 60 67
40
30 40 40 10 30 30 30 40 40 30
34.40
4.11
21.59
26.40
34.95
1.90
0.87
4.27
74.15
+14.400
108.00 მ²
10.83 მ²
ჩ-1
ჩ-2
ჩ-3
ჩ-4
ჩ-5
ჩ-6
ჩ-7
ჩ-8
ფ-3
ფ-5
ფ-6
ფ-7
ფ-8
ფ-9
ფ-12
ფ-13
7.78 მ² 13.13 მ² 11.83 მ² 14.58 მ² 16.95 მ² 4.40 მ² 14.53 მ² 12.61 მ² 18.90 მ² 4.20 მ² 2.80 მ² 6.02 მ² 14.39 მ² 3.15 მ² 4.21 მ² 2.05 მ² 15.42 მ² 5.04 მ² 3.81 მ² 3.15 მ² 6.00 მ² 15.71 მ² 16.99 მ² 4.17 მ² 2.56 მ² 21.25 მ² 4.24 მ² 3.60 მ² 14.24 მ² 19.05 მ² 1.77 მ² 7.69 მ² 37.43 მ² 17.49 მ² 16.81 მ² 23.98 მ² 14.99 მ² 13.78 მ² 13.68 მ² 20.25 მ² 13.02 მ² 13.92 მ² 18.76 მ² 13.02 მ² 29.12 მ² 9.98 მ² 11.63 მ² 15.78 მ² 24.66 მ² 2.79 მ² 3.98 მ² 3.56 მ² 14.87 მ² 4.63 მ² 12.72 მ² 1.35 მ² 14.10 მ²
ჩბ-12 ჩბ-23 ჩბ-24 ჩბ-25 ჩბ-22 ჩბ-26 ჩბ-18
488 310 105 175 30 58 120 166 60 60 49 234 588 621 2596 680 590 950 620 231 173 30
105 40 30 10 40 40 40

სართულის გეგმა 17.700 ნიშნ.

მასშტაბი 1:200

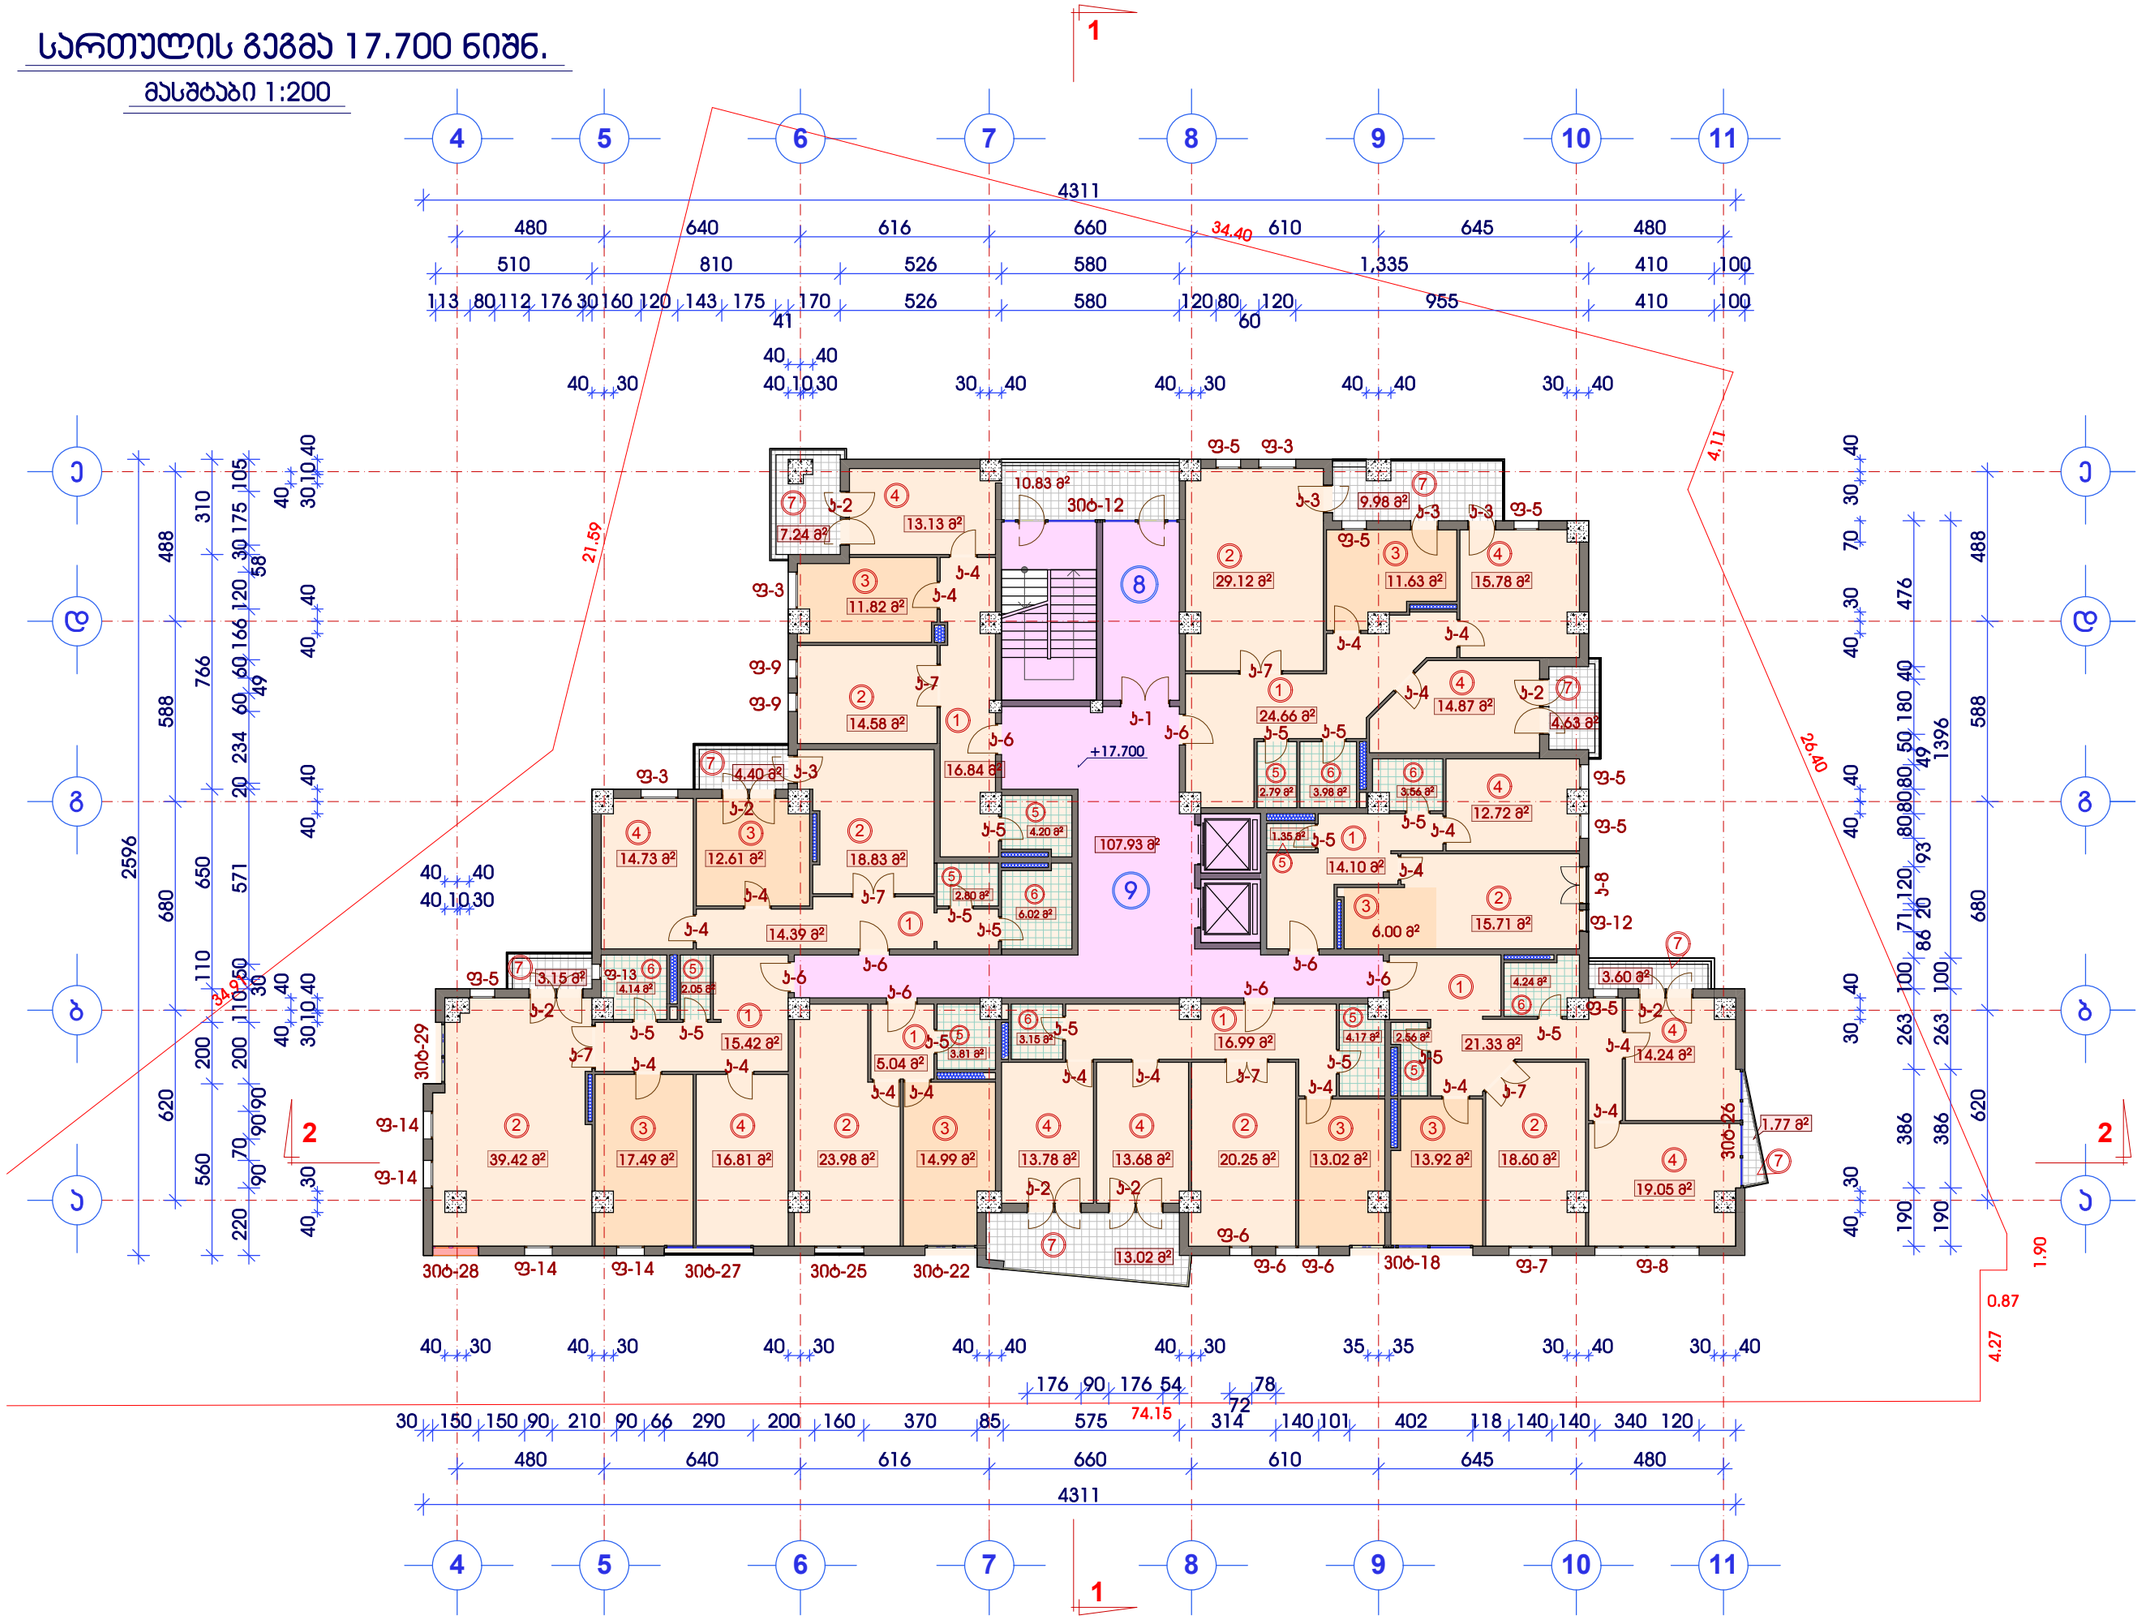

ექსპლიკაცია

1	ჰოლი
2	საერთო ოთახი
3	სამზარეულო
4	საძილე ოთახი
5	WC
6	სააბაზანო
7	აივანი
8	შეუბოლავი პიბე
9	ლიფტების ჰოლი

მრავალფუნქციური შენობის პორექტირებული პროექტი

ქ.თბილისი, მთაწმინდა-ვარკეთილის რაიონი, მდ.მტკვარს,გულიას ქუჩასა და ახალ მგზისტრალს შორის, გულიას მოედანი, ჯულტასამეურნეო საქონლის მაღაზიის მიმდებარედ. (ასაკ.8/85)

სართულის გეგმა

ნიშნ: 17.700

მასშტაბი 1:200

K₂ საანგარიშო ფართი გარე პერიმეტრზე.

S= 711.04 მ²

დამკვეთი:

შპს "ჯორჯიან დეველოპმენტ გრუპი"

ნაგები:

არქიტექტურული პროექტი

სტადია	ფურცელი	ფურცლები
მპ	არ-11	37

დირექტორი	თ.ხოფერია	
შესრულა	გ.სუმბაძე	
შეამოწმა	ი.გაგნიძე	

GDG LTD
შპს "ჯორჯიან დეველოპმენტ გრუპი"
ქ.თბილისი
ჭანტურიას ქუჩა №5
TEL: + 995 32 35 70 03

სართულის გეგმა 21.000 ნიშნ.

მასშტაბი 1:200

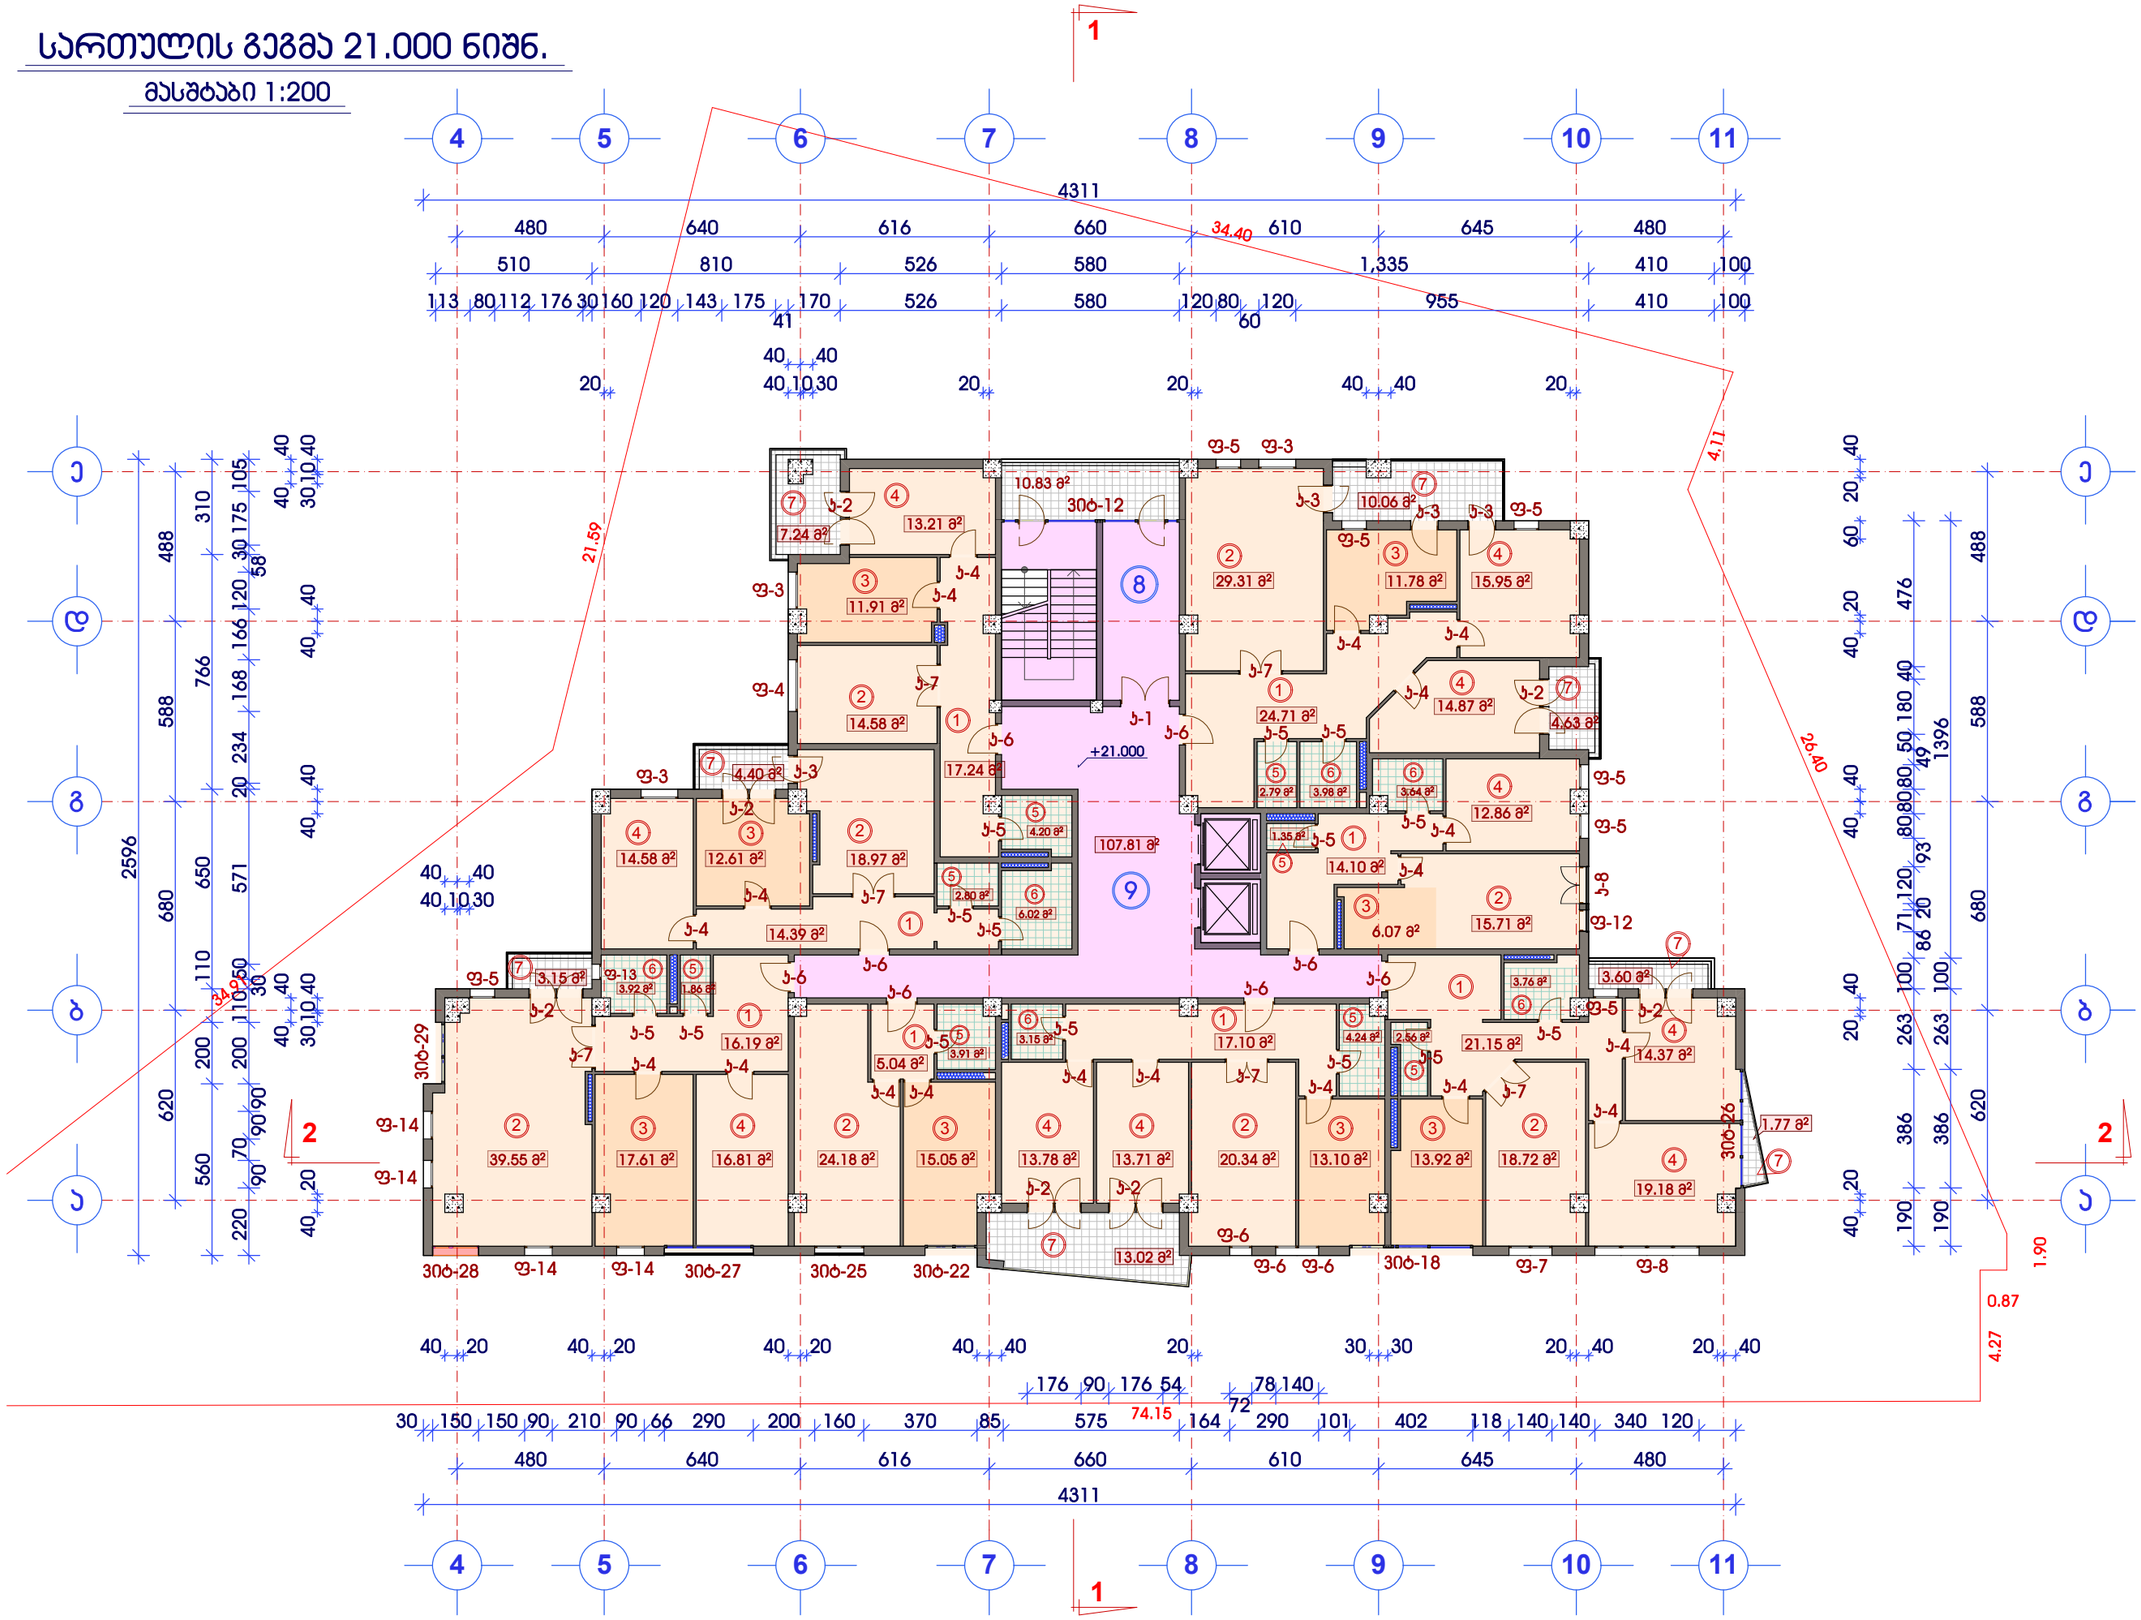

ექსპლიკაცია

1	ჰოლი
2	საერთო ოთახი
3	სამზარეულო
4	საძილე ოთახი
5	WC
6	სააბაზანო
7	აივანი
8	შეუბოლავი პიბე
9	ლიფტების ჰოლი

მრავალფუნქციური შენობის პორექტირებული პროექტი

ქ.თბილისი, მთაწმინდა-ვარკნისის რაიონი, მდ.მტკვარს,გულიას ქუჩასა და ახალ მაგისტრალს შორის, გულიას მოედანი, ჯულტაბანერეო საქონლის მაშუზიის მიმდებარედ. (ასაკ.8/85)

სართულის გეგმა

ნიშნ: 21.000

მასშტაბი 1:200

K₂ საანგარიშო ფართი გარე პერიმეტრზე.

S= 711.11 მ²

დამკვეთი:

შპს "ჯორჯიან დეველოპმენტ გრუპი"

ნაგული:

არქიტექტურული პროექტი

სტადია	ფურცელი	ფურცლები
მპ	არ-12	37

დირექტორი	თ.ხოფერია
შესრულა	გ.სუმბაძე
შემოწმა	ი.გაგნიძე

GDG LTD
შპს "ჯორჯიან დეველოპმენტ გრუპი"
ქ.თბილისი ჭანტურიას ქუჩა №5
TEL: + 995 32 35 70 03

სართულის გეგმა 24.300 ნიშნ.

მასშტაბი 1:200

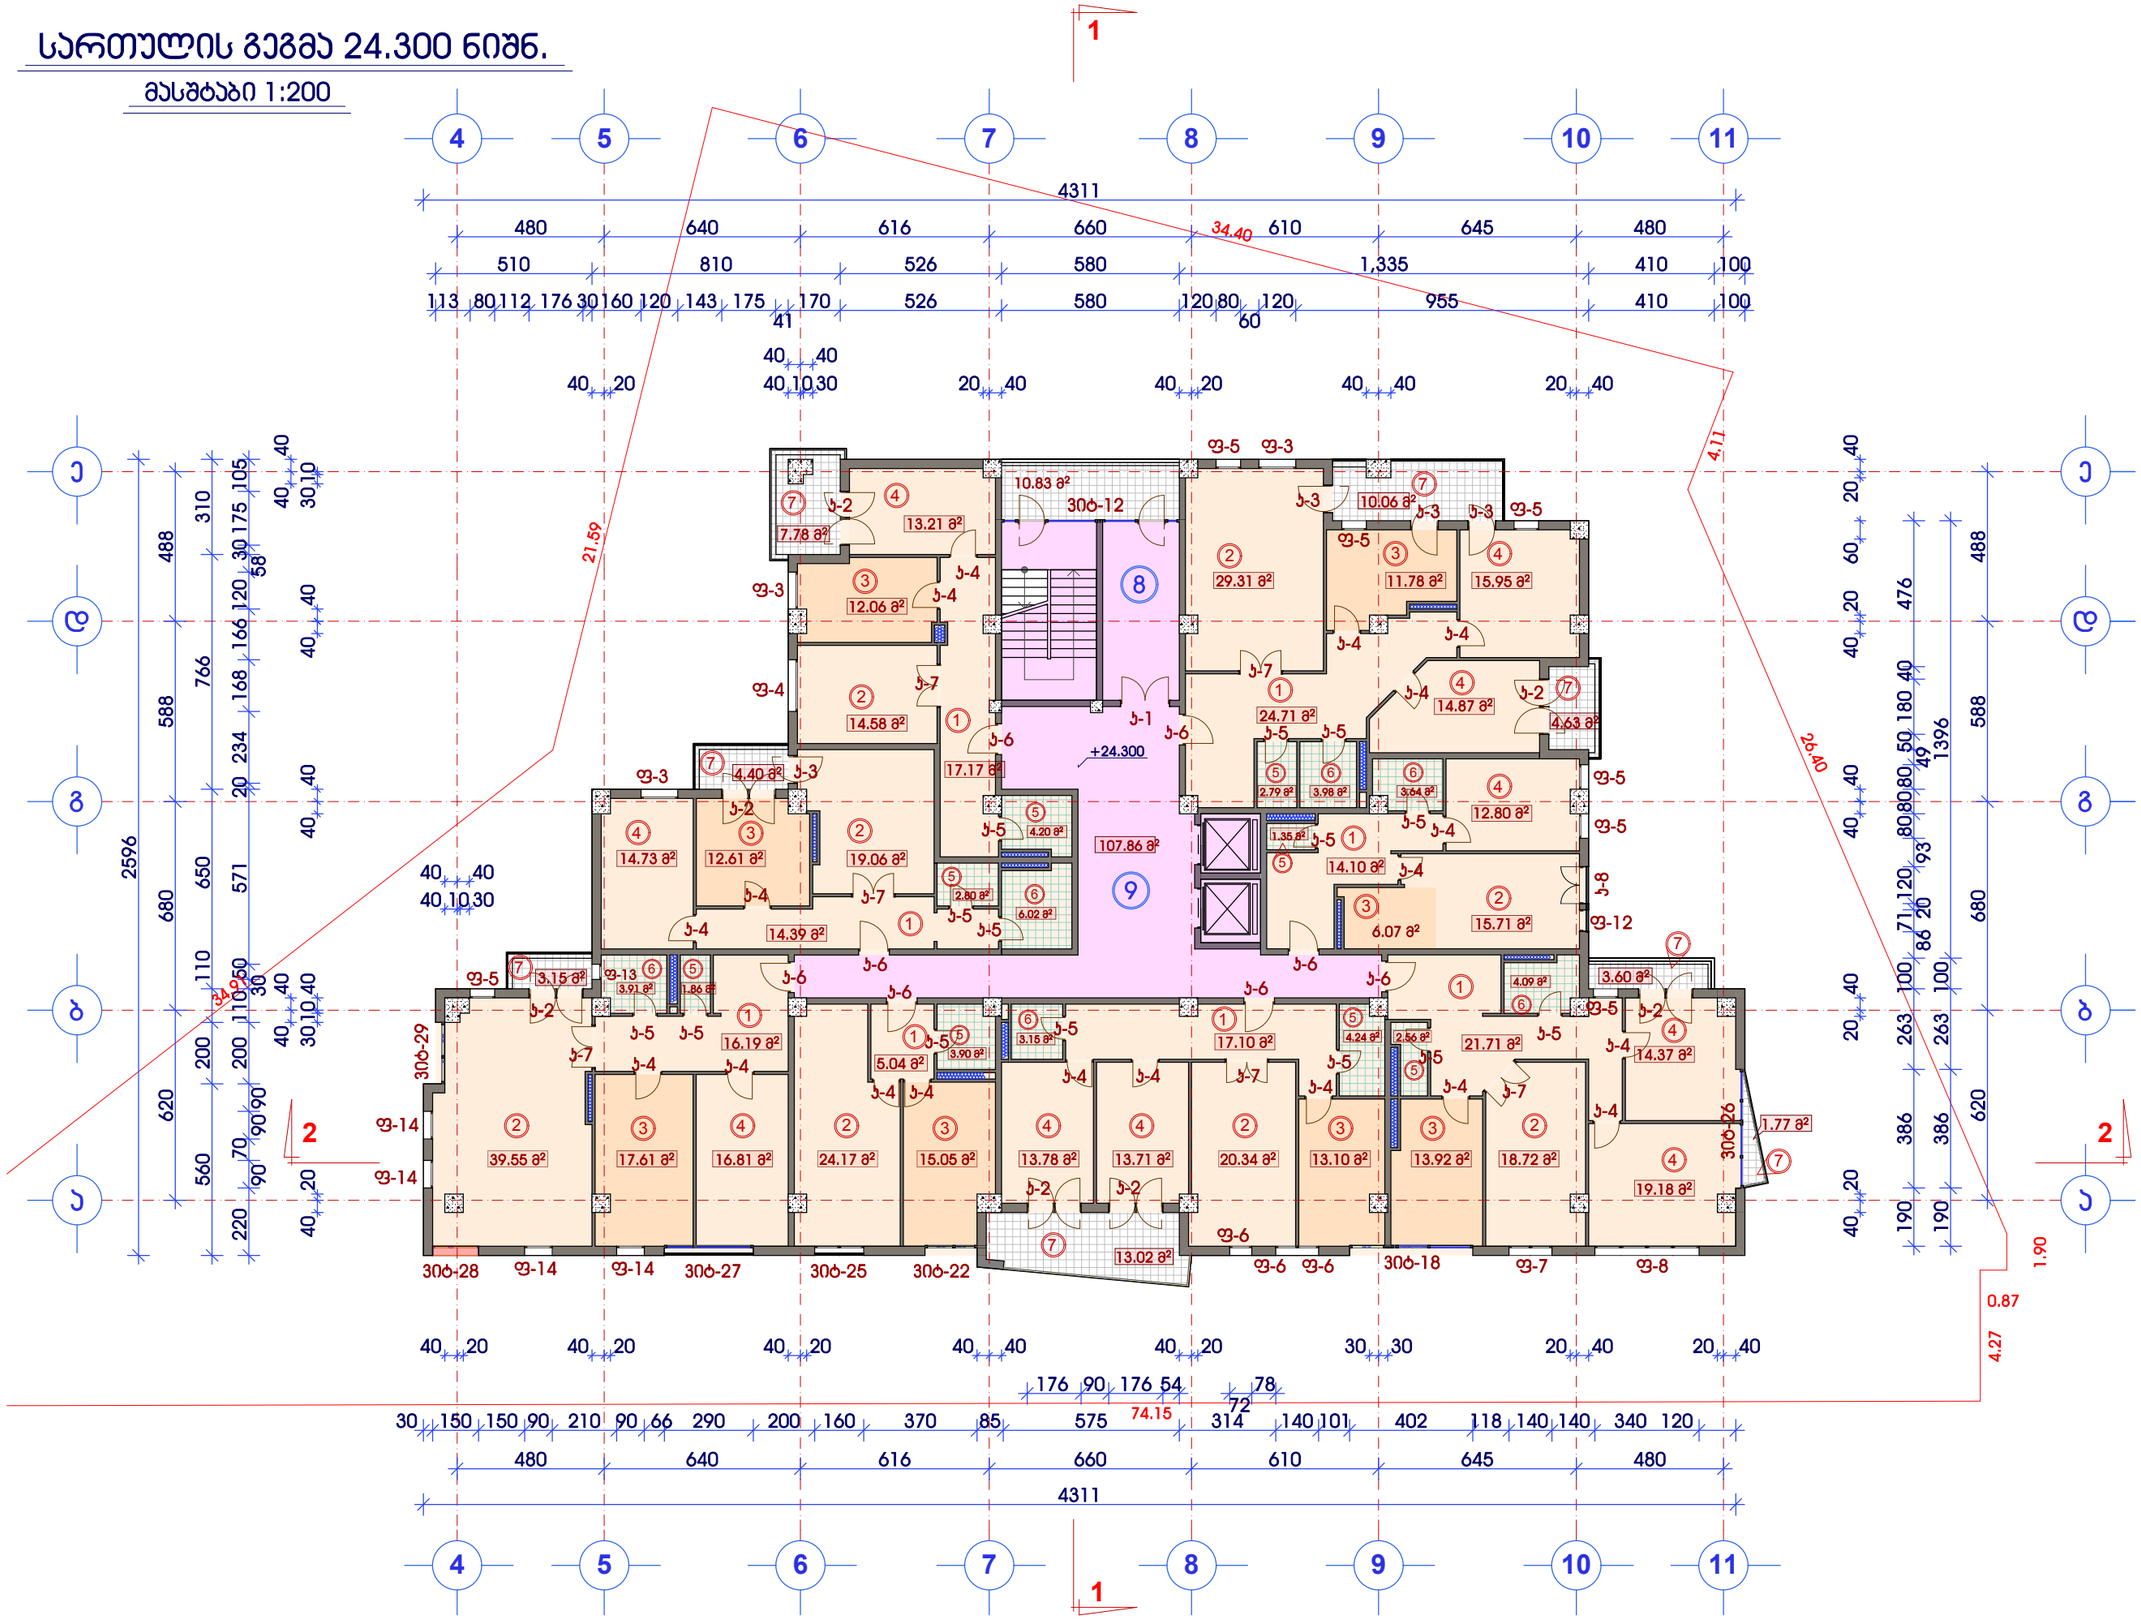

მრავალფუნქციური შენობის პორექტირებული პროექტი

ქ.თბილისი, მთაწმინდა-ვერანისის რაიონი, მდ.მტკვარს,გულიას ქუჩასა და ახალ მგზისტრალს შორის, გულიას მოედანი, ვულტსამეურნეო საქონლის მაშუზიის მიმდებარედ. (ასაკ.8/85)

სართულის გეგმა
ნიშნ: 24.300
მასშტაბი 1:200

K₂ საანგარიშო ფართი გარე პონტურზე.

S= 711.11 მ²

ექსპლიკაცია

1	ჰოლი
2	საერთო ოთახი
3	სამზარეულო
4	საძილე ოთახი
5	WC
6	სააბაზანო
7	აივანი
8	შეუბოლავი პიბე
9	ლიფტების ჰოლი

დამკვეთი:

შპს "ჯორჯიან დეველოპმენტ გრუპი"

ნაგები:

არქიტექტურული პროექტი

სტადია	ფურცელი	ფურცლები
მპ	არ-13	37

დირექტორი	თ.ხოფერია
შესრულა	გ.სუმბაძე
შემოწმა	ი.გაფყრელიძე

GDG LTD
შპს "ჯორჯიან დეველოპმენტ გრუპი"
ქ.თბილისი
ჭანტურიას ქუჩა №5
TEL: + 995 32 35 70 03

სართულის გეგმა 27.600 ნიშნ.

მასშტაბი 1:200

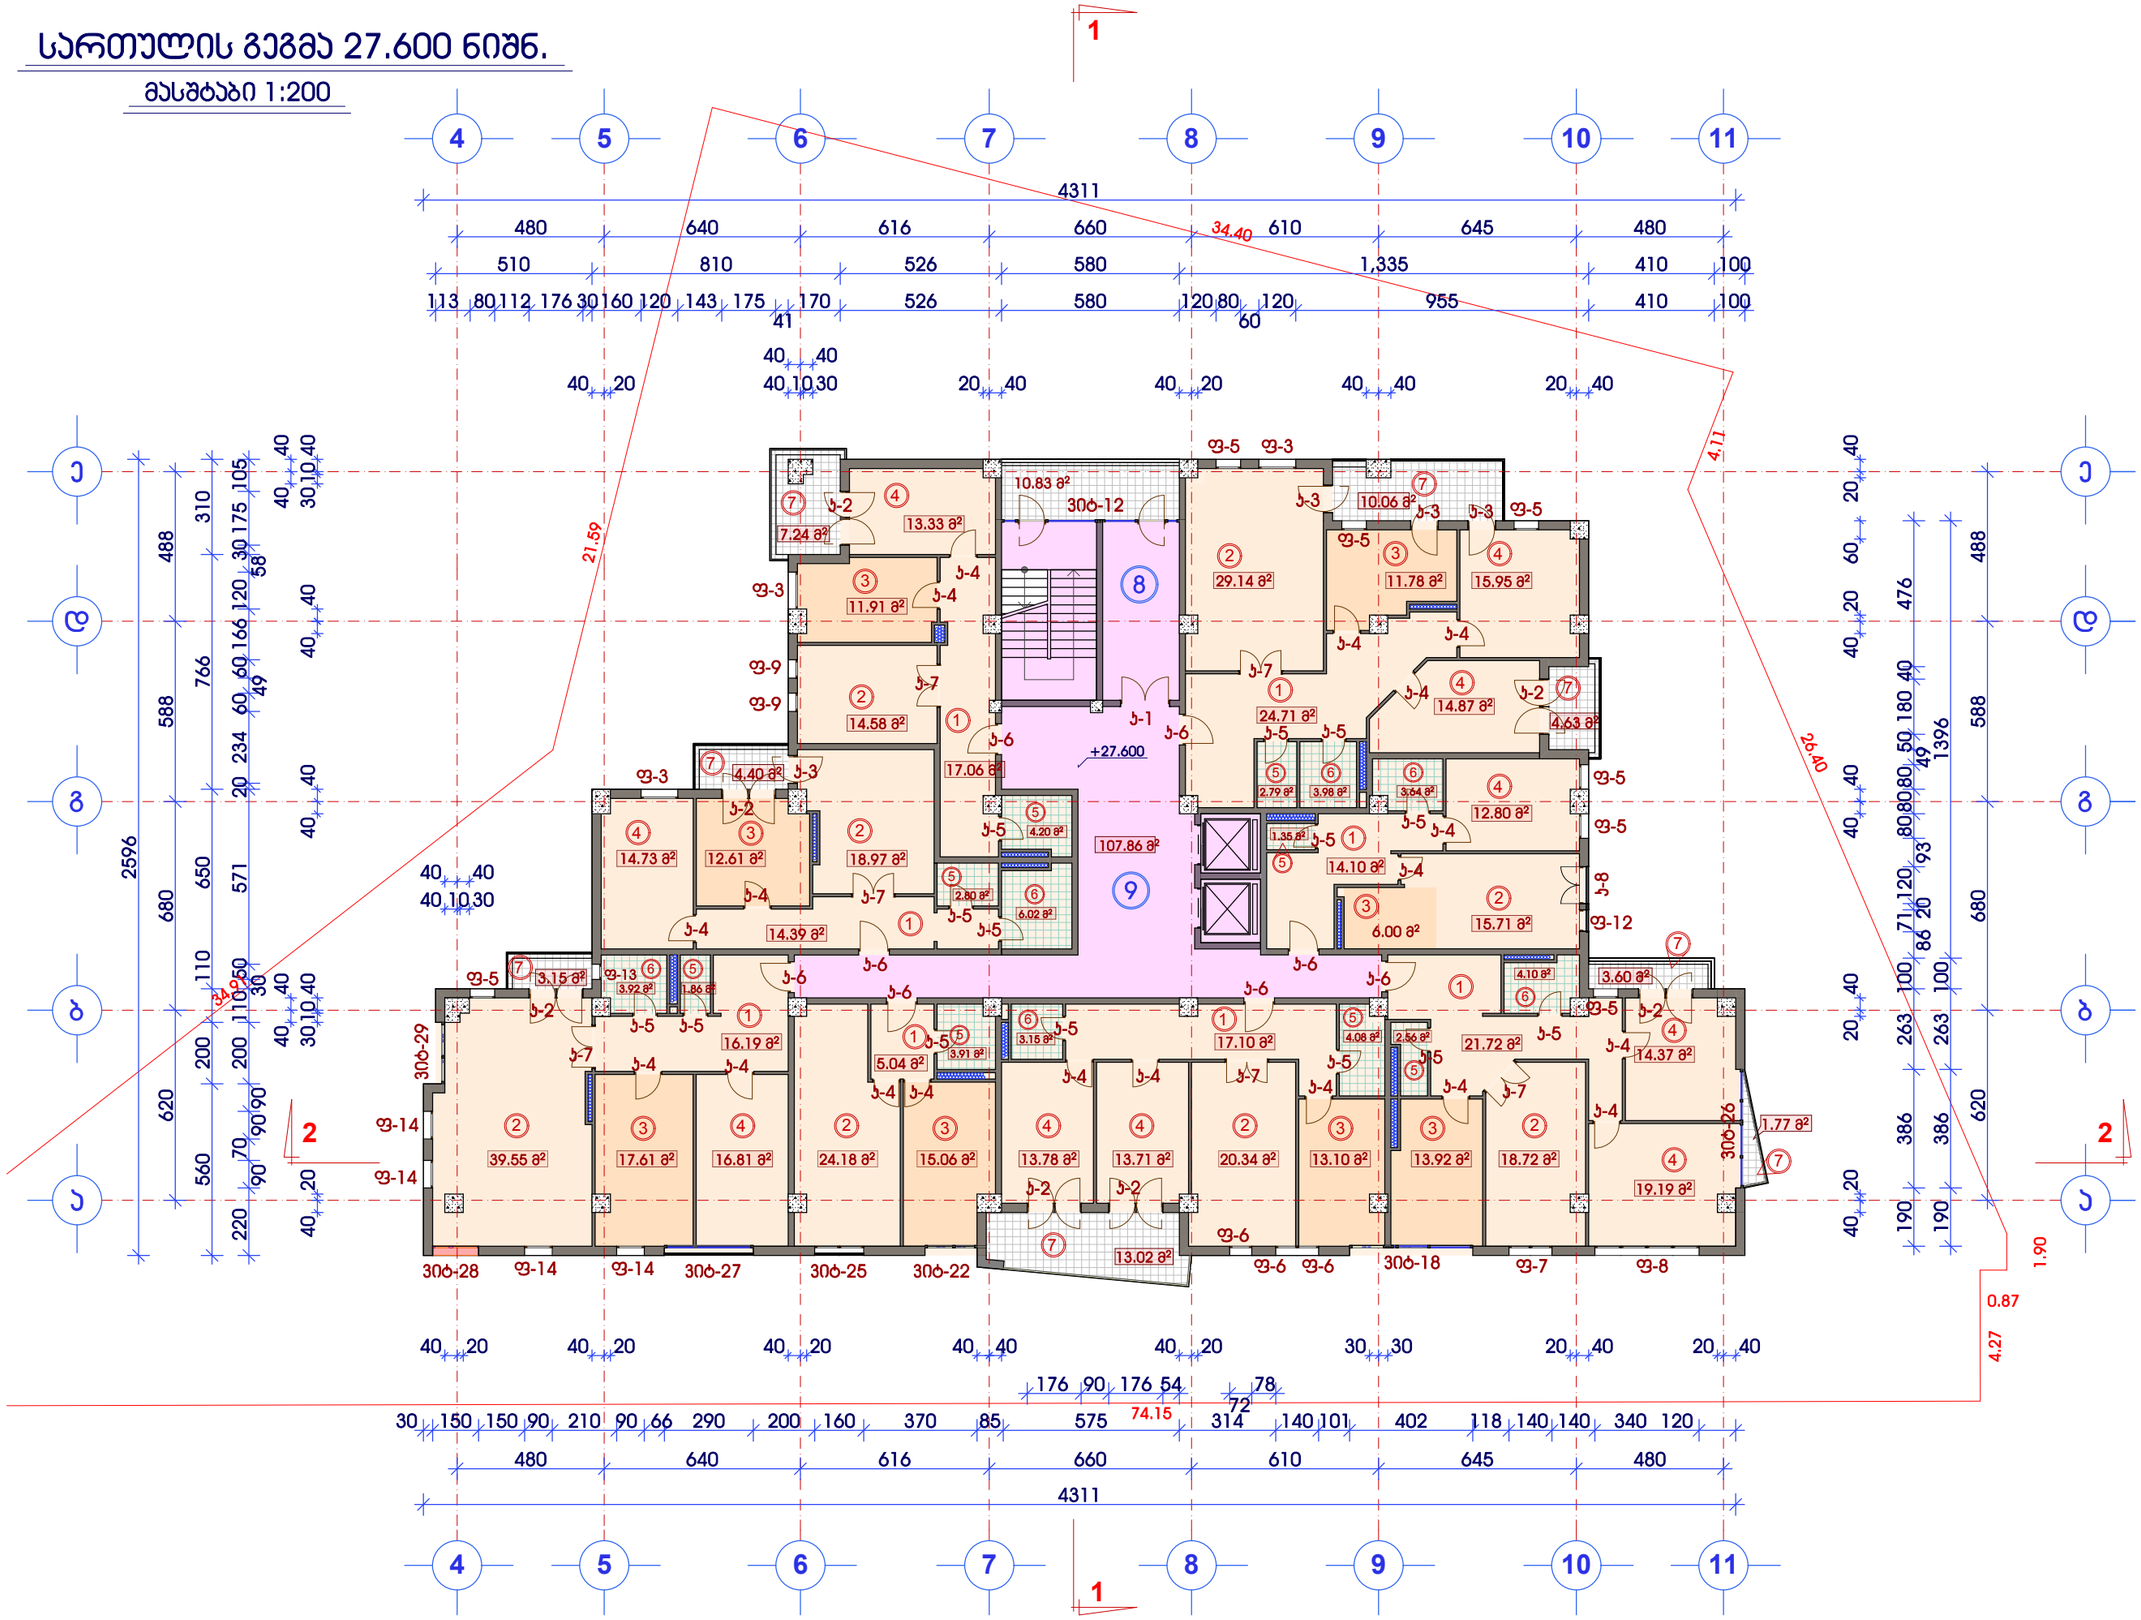

ექსპლიკაცია

1	ჰოლი
2	საერთო ოთახი
3	სამზარეულო
4	საძილე ოთახი
5	WC
6	სააბაზანო
7	აივანი
8	შეუბოლავი პიბე
9	ლიფტების ჰოლი

მრავალფუნქციური შენობის პორექტირებული პროექტი

ქ.თბილისი, მთაწმინდა-ვარკნისის რაიონი, მდ.მტკვარს,გულიას ქუჩასა და ახალ მაგისტრალს შორის, გულიას მოედანი, ჯულტაბანურეთ საქონლის მაშუზიის მიმდებარედ. (ა)ა)ვ.8/85)

სართულის გეგმა

ნიშნ: 27.600

მასშტაბი 1:200

K₂ საანგარიშო ფართი გარე პერიმეტრზე.

S= 711.11 მ²

დამკვეთი:

შპს "ჯორჯიან დეველოპმენტ გრუპი"

ნაგული:

არქიტექტურული პროექტი

სტადია	ფურცელი	ფურცლები
მპ	არ-14	37

დირექტორი	თ.ხოფერია
შესრულა	გ.სუმბაძე
შემოწმა	ი.გაფყრელიძე

GDG LTD
შპს "ჯორჯიან დეველოპმენტ გრუპი"
ქ.თბილისი
ჭანტურიას ქუჩა №5
TEL: + 995 32 35 70 03

სართულის გეგმა 30.900 ნიშნ.

მასშტაბი 1:200

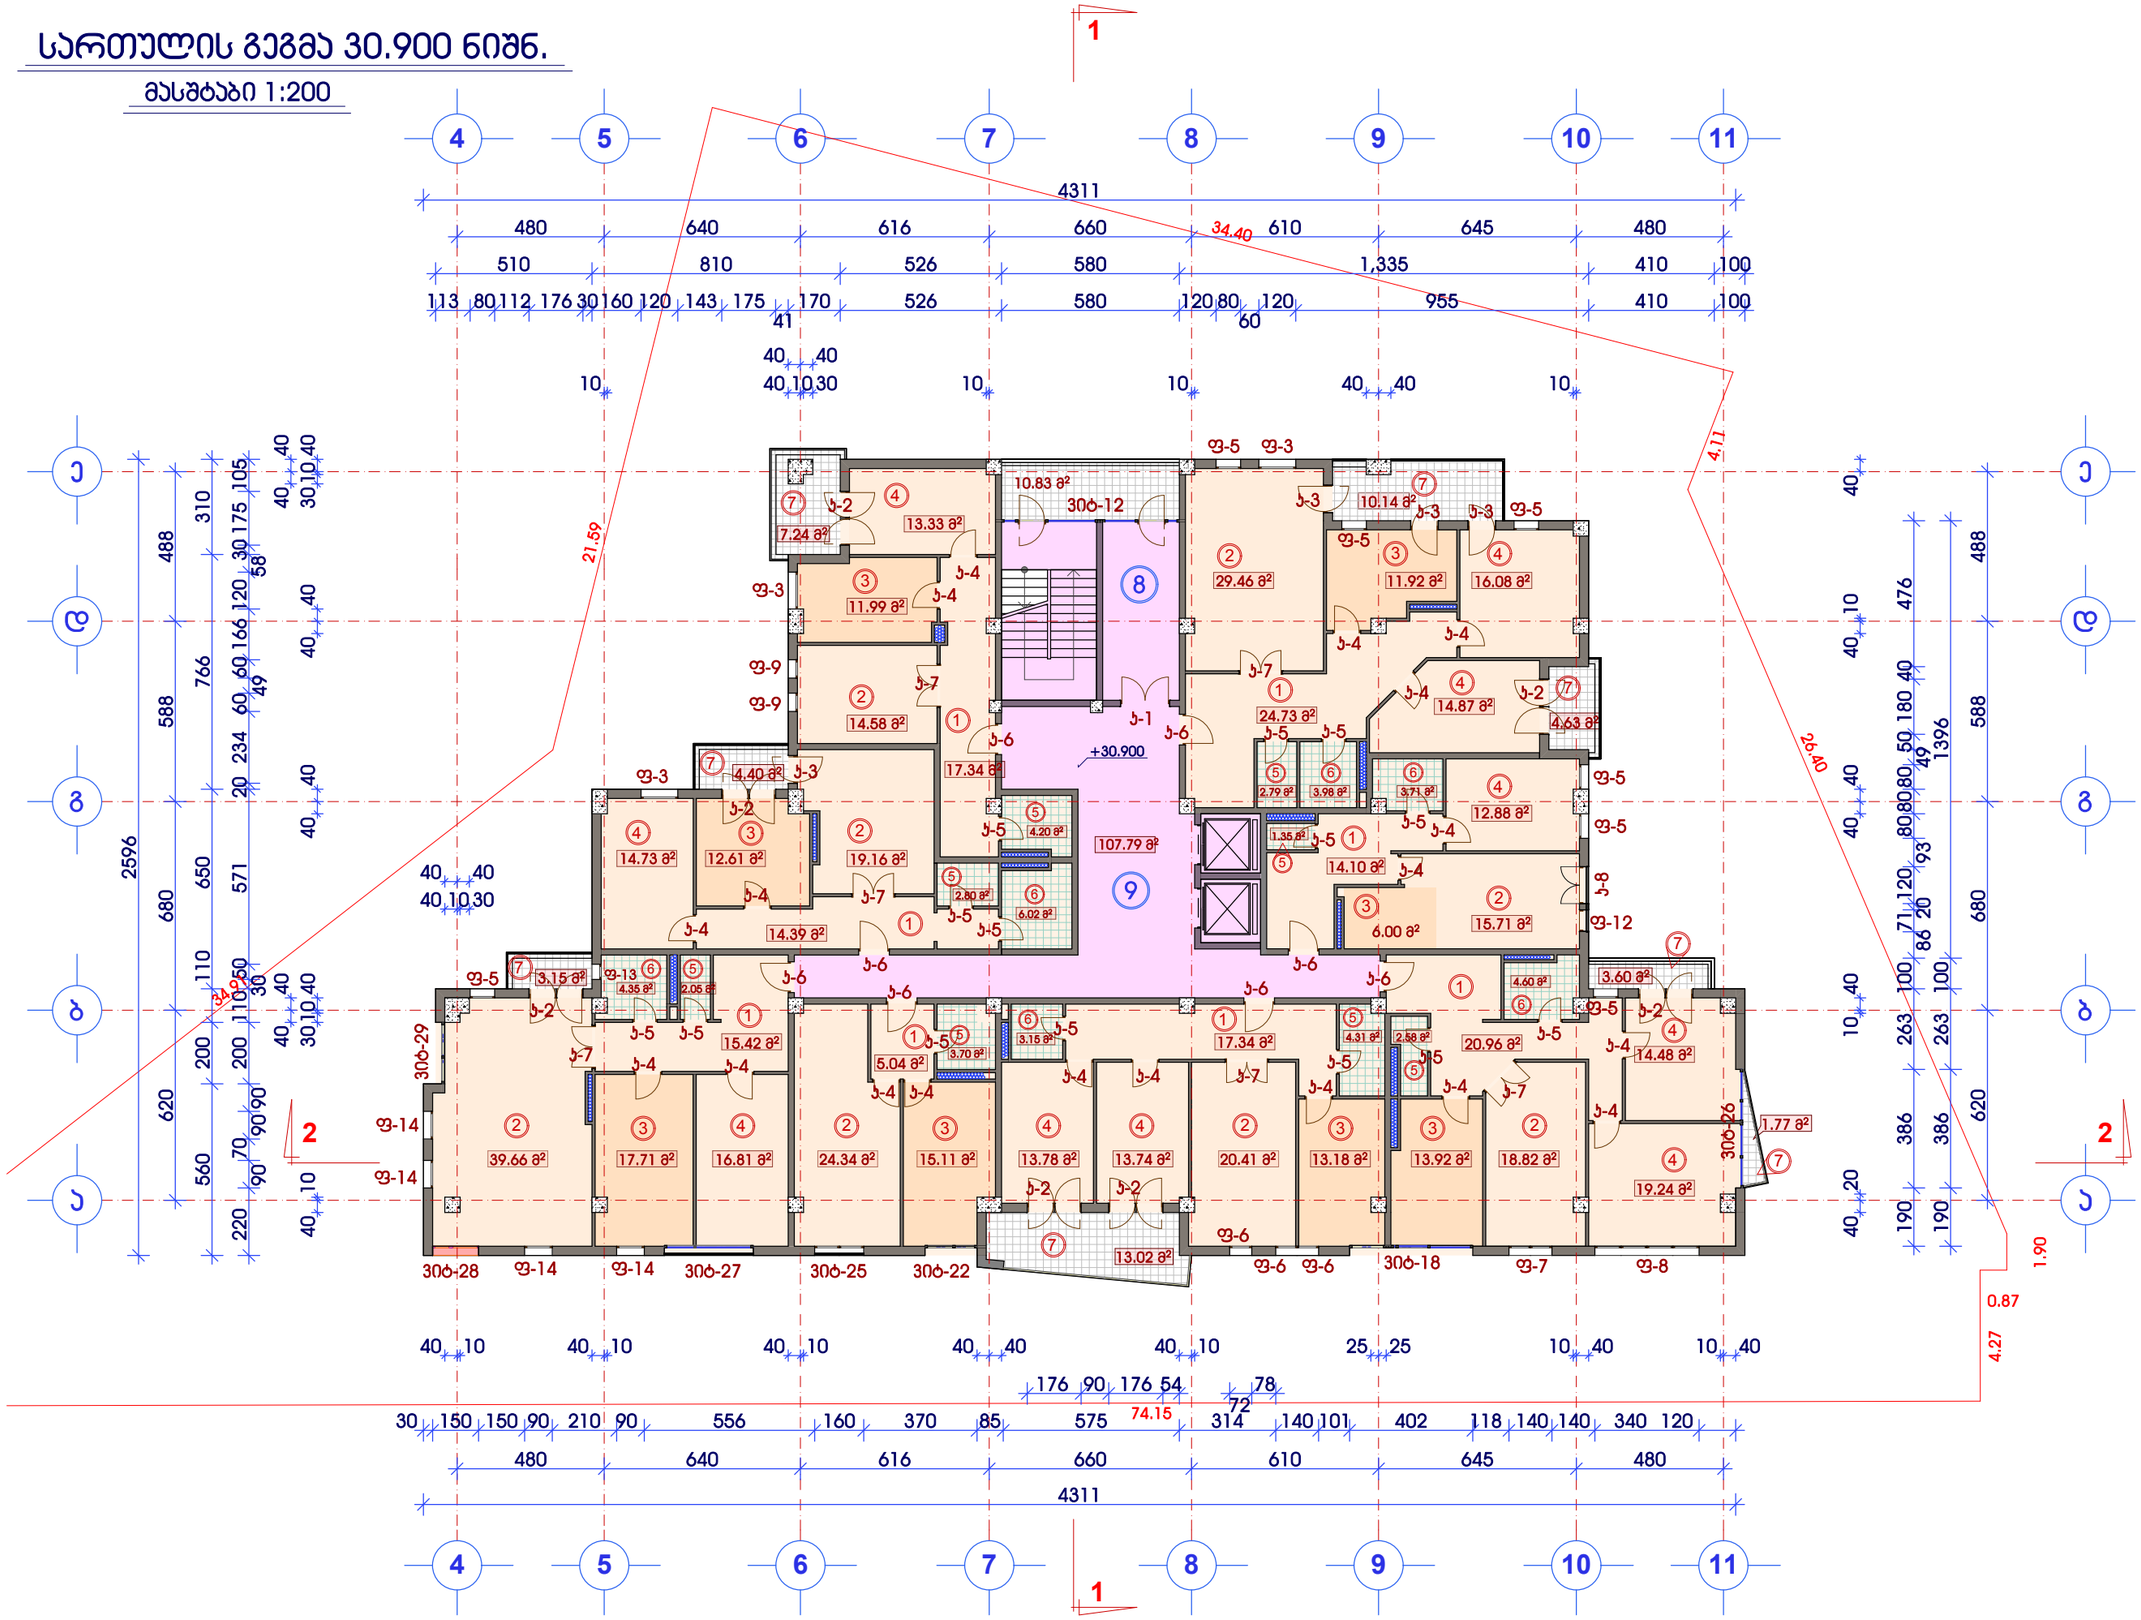

ექსპლიკაცია

1	ჰოლი
2	საერთო ოთახი
3	სამზარეულო
4	საძილე ოთახი
5	WC
6	სააბაზანო
7	აივანი
8	შეუბოლავი პიბე
9	ლიფტების ჰოლი

მრავალფუნქციური შენობის პორექტირებული პროექტი

ქ.თბილისი, მთაწმინდა-ვარკნისის რაიონი, მდ.მტკვარს,გულიას ქუჩასა და ახალ მაგისტრალს შორის, გულიას მოედანი, ჯულტასამეურნეო საქონლის მაშუზიის მიმდებარედ. (ასაკ.8/85)

სართულის გეგმა

ნიშნ: 30.900

მასშტაბი 1:200

K₂ საანგარიშო ფართი გარე პერიმეტრზე.

S= 711.11 მ²

დამკვეთი:

შპს "ჯორჯიან დეველოპმენტ გრუპი"

ნაგები:

არქიტექტურული პროექტი

სტადია	ფურცელი	ფურცლები
მპ	არ-15	37

დირექტორი	თ.ხოფერია	
შესრულა	გ.სუმბაძე	
შეამოწმა	ი.გაფყრელიძე	

GDG LTD

შპს "ჯორჯიან დეველოპმენტ გრუპი"

ქ.თბილისი ჭანტურიას ქუჩა №5

TEL: + 995 32 35 70 03

სართულის გეგმა 34.200 ნიშნ.

მასშტაბი 1:200

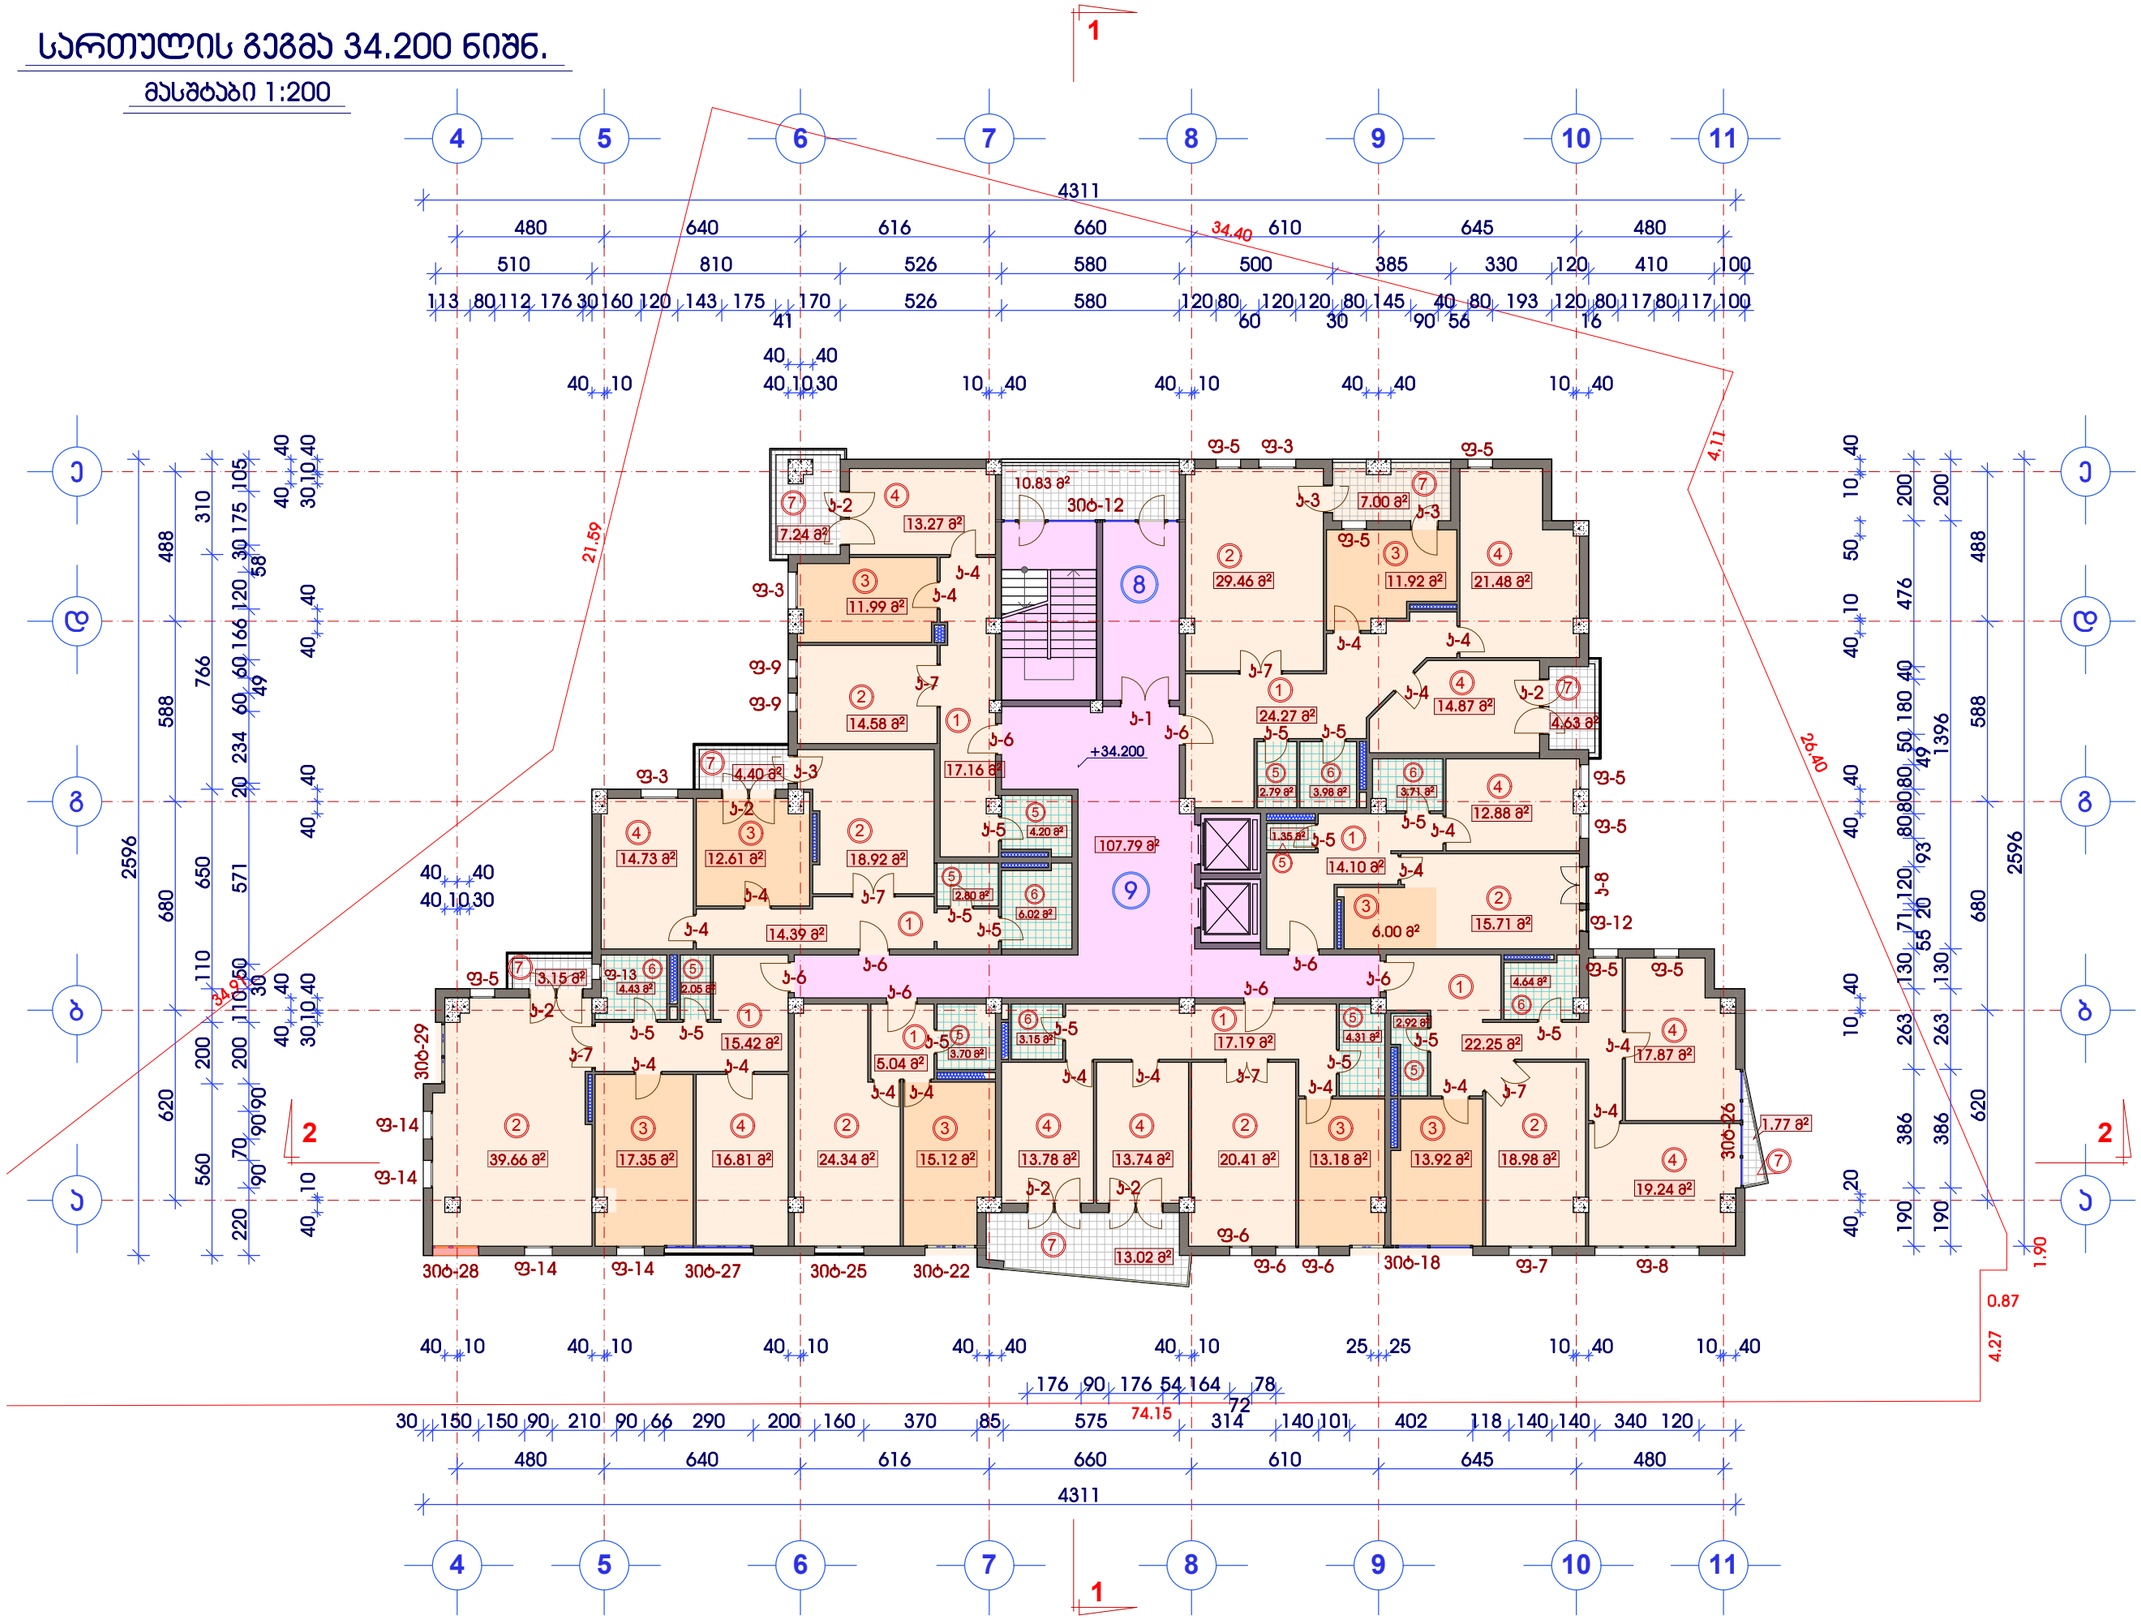

ექსპლიკაცია

1	ჰოლი
2	საერთო ოთახი
3	სამზარეულო
4	საძილე ოთახი
5	WC
6	სააბაზანო
7	აივანი
8	შეუბოლავი პიბე
9	ლიფტების ჰოლი

მრავალფუნქციური შენობის პორექტირებული პროექტი

ქ.თბილისი, მთაწმინდა-ვარკნისის რაიონი, მდ.მტკვარს,გულიას ქუჩასა და ახალ მაგისტრალს შორის, გულიას მოედანი, ჯულტაბეურნეო საქონლის მაშუზიის მიმდებარედ. (ასაკ.8/85)

სართულის გეგმა

ნიშნ: 34.200

მასშტაბი 1:200

K: საანგარიშო ფართი გარე პირტურზე:
S= 730.83 მ²

დამკვეთი:
შპს "ჯორჯიან დეველოპმენტ გრუპი"

ნაწილი:
არქიტექტურული პროექტი

სტადია	ფურცელი	ფურცლები
მპ	არ-16	37

დირექტორი	თ.ხოფერია
შესრულა	გ.სუმბაძე
შეამოწმა	ი.გაგნიძელაძე

GDG LTD
შპს "ჯორჯიან დეველოპმენტ გრუპი"
ქ.თბილისი ჭანტურიას ქუჩა №5
TEL: + 995 32 35 70 03

სართულის გეგმა 37.500 ნიშნ.

მასშტაბი 1:200

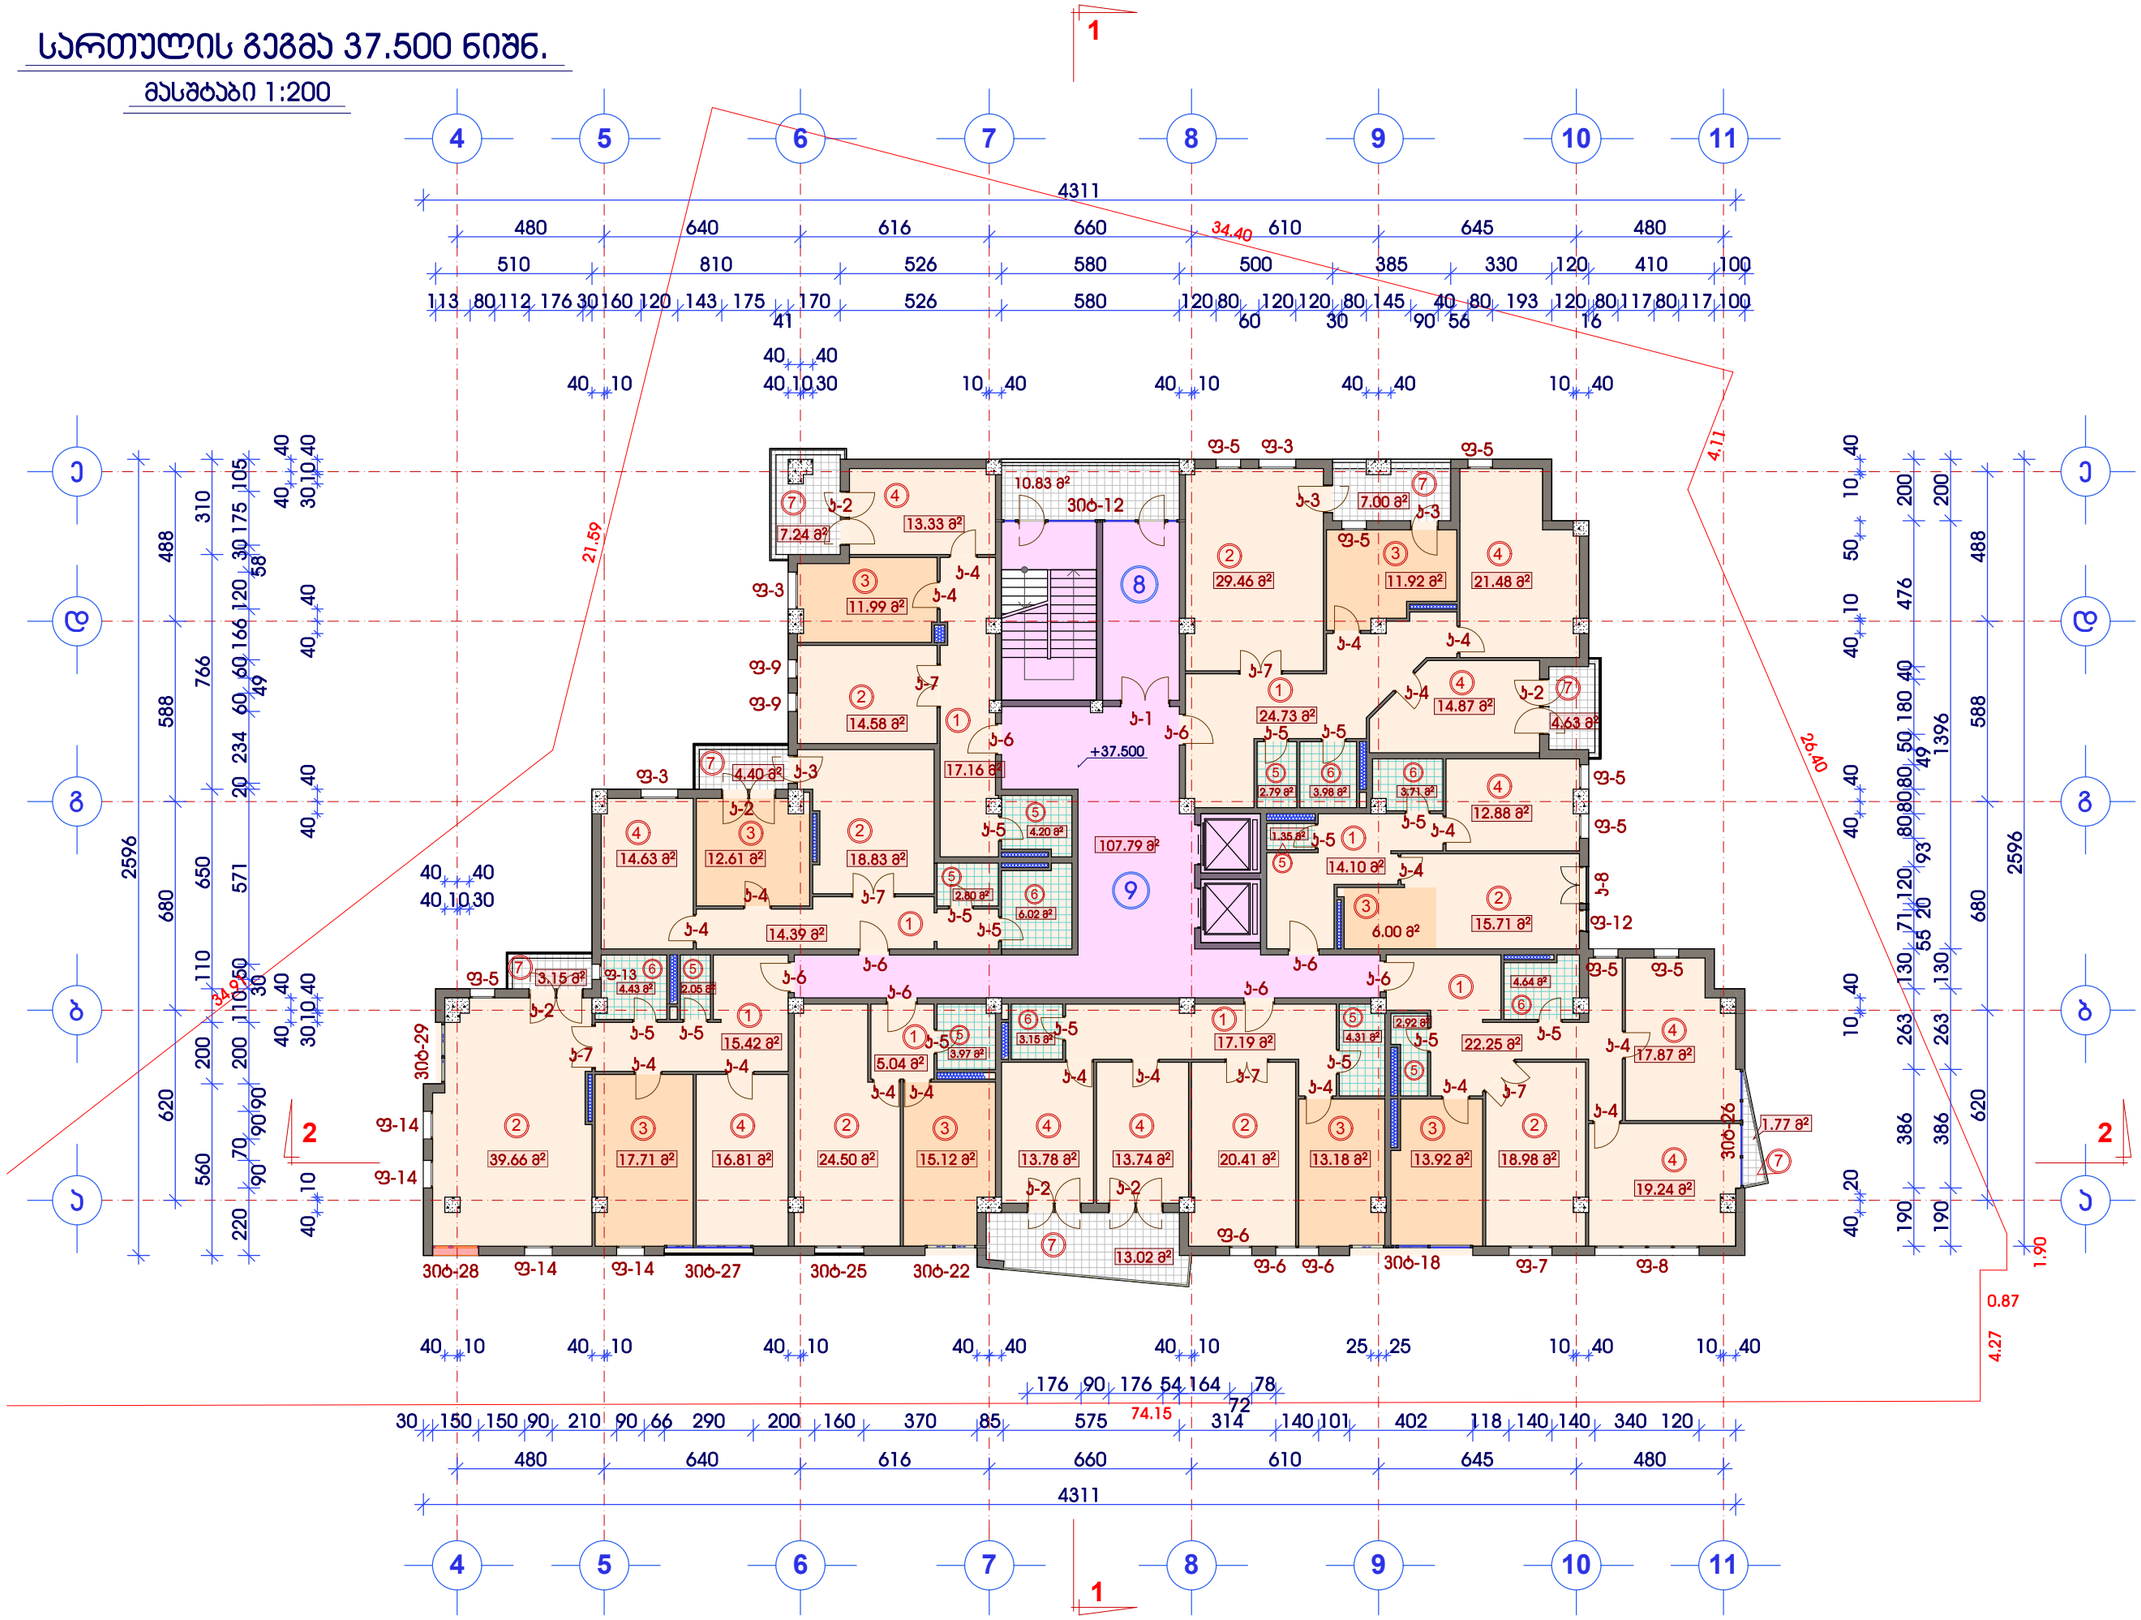

ექსპლიკაცია

1	ჰოლი
2	საერთო ოთახი
3	სამზარეულო
4	საძილე ოთახი
5	WC
6	სააბაზანო
7	აივანი
8	შეუბოლავი პიბე
9	ლიფტების ჰოლი

მრავალფუნქციური შენობის პორექტირებული პროექტი

ქ.თბილისი, მთაწმინდა-ვარკნისის რაიონი, მდ.მტკვარს,გულიას ქუჩასა და ახალ მგზისტრალს შორის, გულიას მოედანი, ულტასამეურნეო საქონლის მაშუზიის მიმდებარედ. (ასაკ.8/85)

სართულის გეგმა

ნიშნ: 37.500

მასშტაბი 1:200

K: საანგარიშო ფართი გარე პირტურზე:
S= 723.12 მ²

დამკვეთი:
შპს "ჯორჯიან დეველოპმენტ გრუპი"

ნაწილი:
არქიტექტურული პროექტი

სტადია	ფურცელი	ფურცლები
მპ	არ-17	37

დირექტორი	თ.ხოფერია
შესრულა	გ.სუმბაძე
შეამოწმა	ი.გაგნიძელაძე

GDG LTD
შპს "ჯორჯიან დეველოპმენტ გრუპი"
ქ.თბილისი
ჭანტურიას ქუჩა №5
TEL: + 995 32 35 70 03

სართულის გეგმა 40.800 ნიშნ.

მასშტაბი 1:200

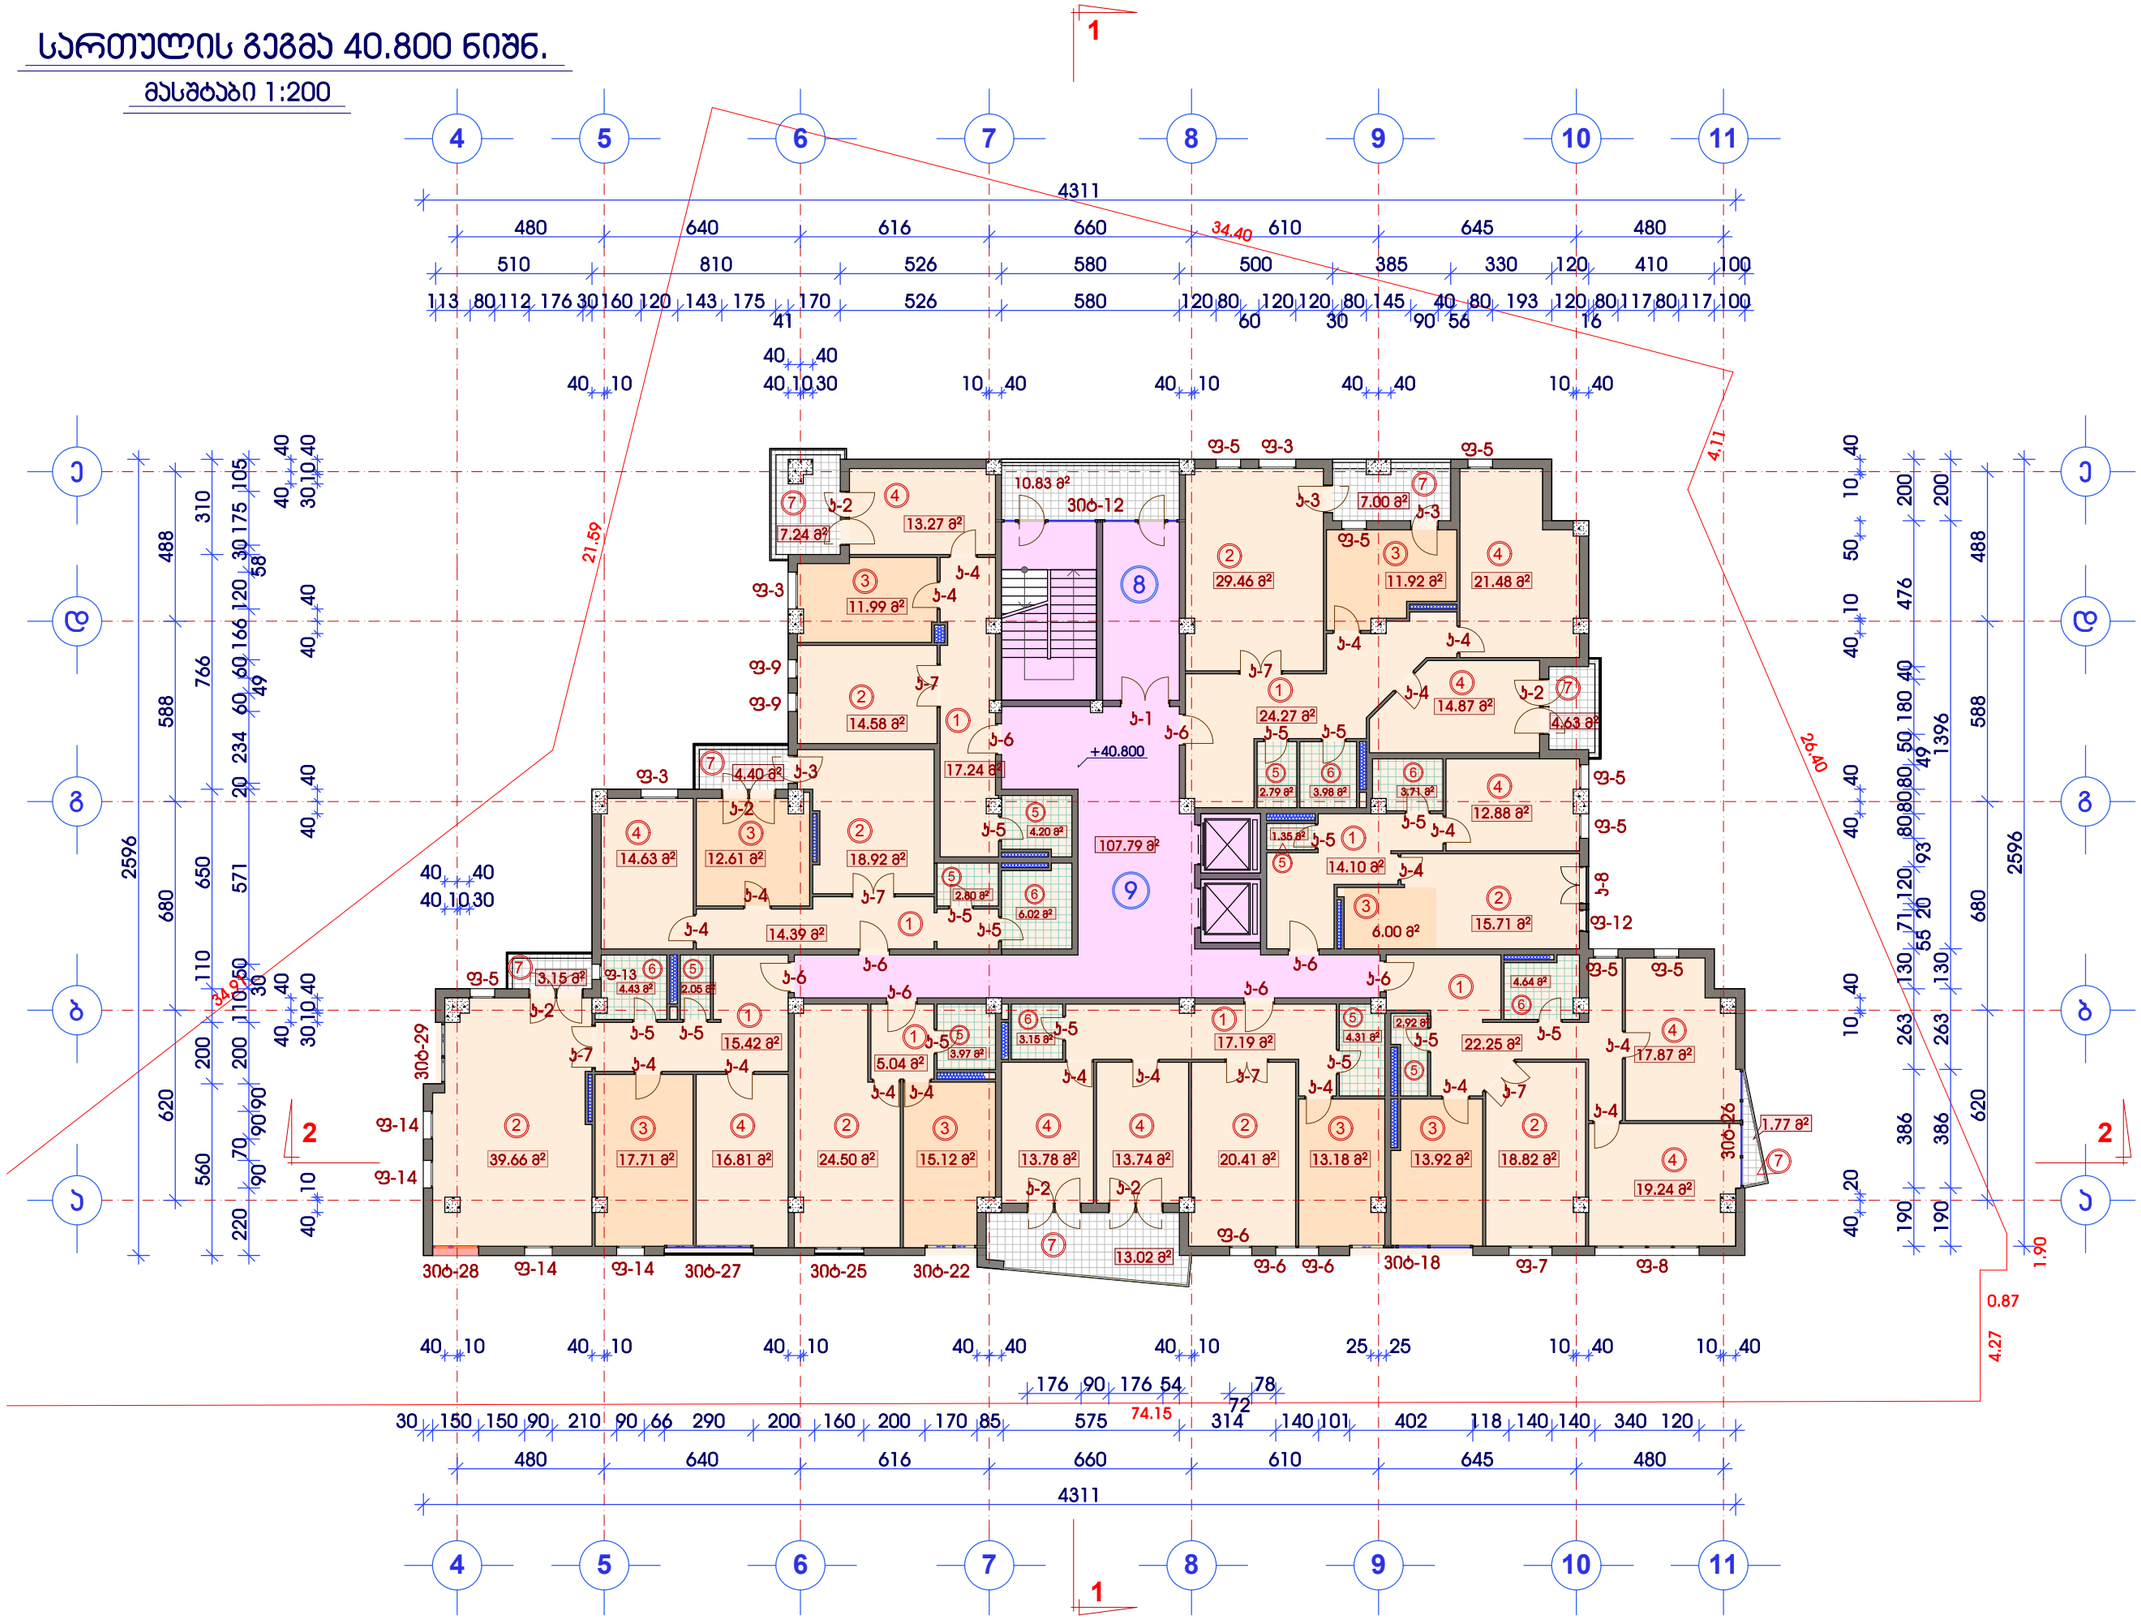
4
5
6
7
8
9
10
11
1
2
4311
480 640 616 660 610 645 480
510 810 526 580 500 385 330 120 410 100
113 80 112 176 30 160 120 143 175 170 526 580 120 80 120 120 80 145 40 80 193 120 80 117 80 117 100
41 60 30 90 56 16
40 40
40 10 40 10 30 10 40 40 40 10 40 40 10 40
2596
680
650
571
110
620
200
90
70
560
220
488
310
175
105
30
58
120
166
60
49
234
20
588
766
40
30
10
2596
680
263
130
55
20
71
120
93
80
50
180
49
1396
588
476
200
50
10
40
386
190
20
10
40
30
40
10
40
40
40

სართულის გეგმა 44.100 ნიშნ.

მასშტაბი 1:200

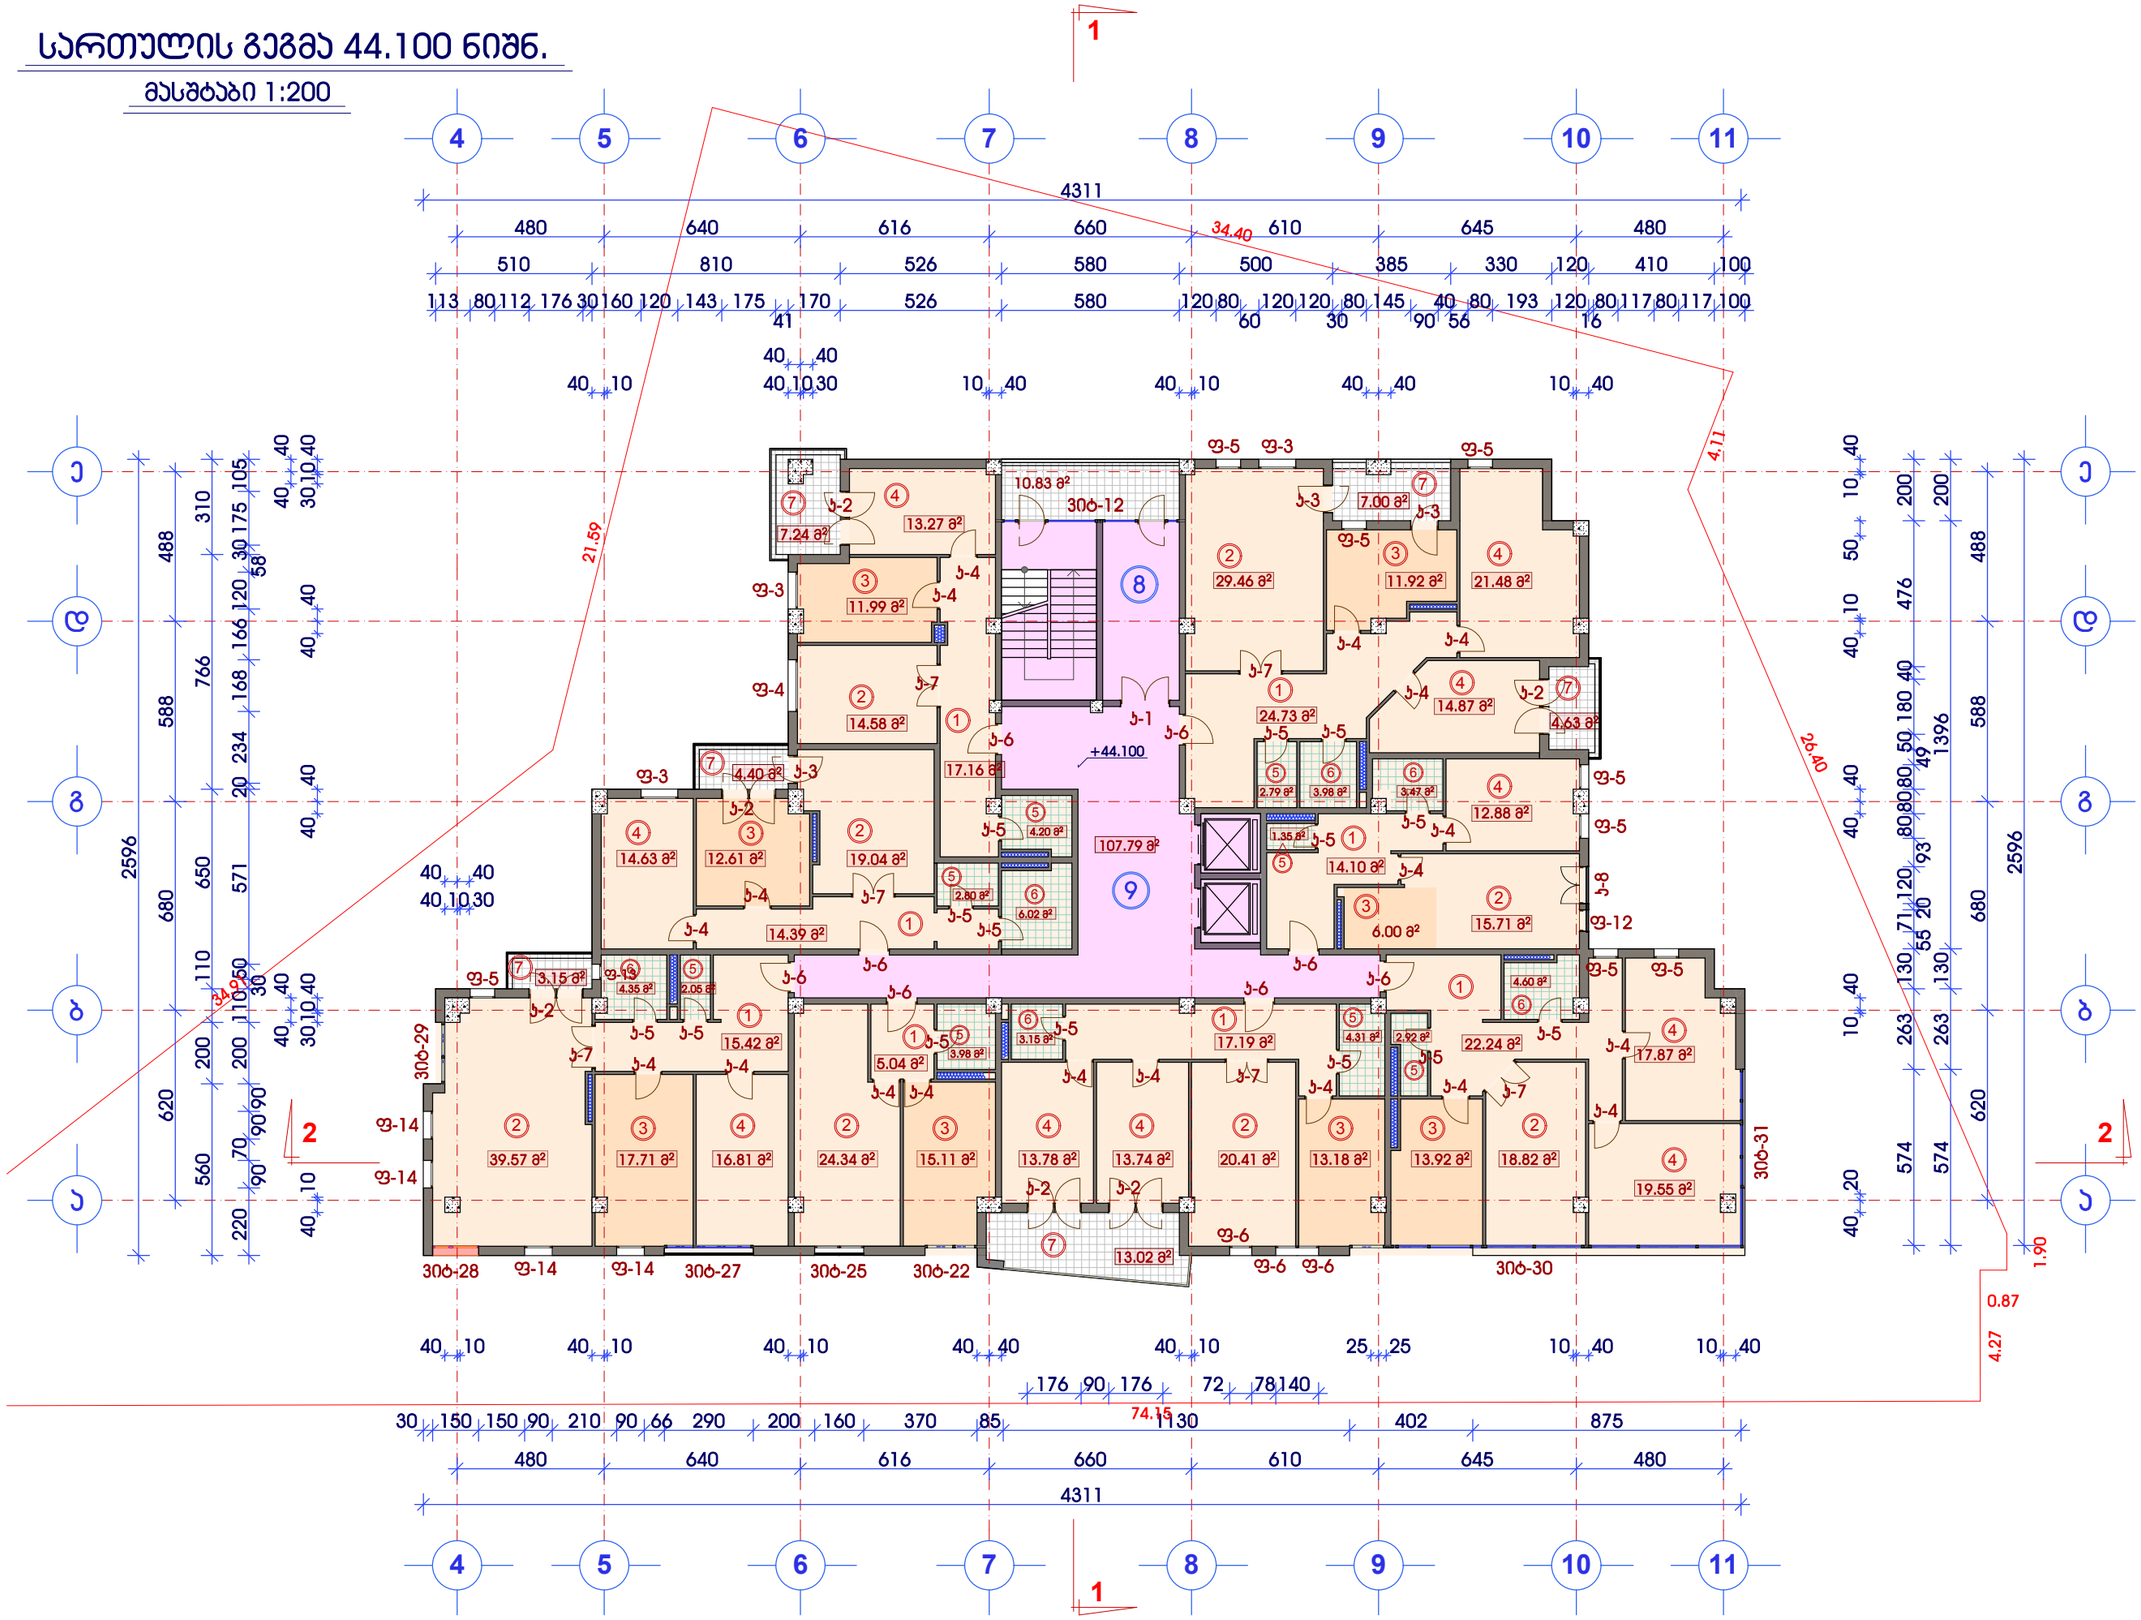

ექსპლიკაცია

1	ჰოლი
2	საერთო ოთახი
3	სამზარეულო
4	საძილე ოთახი
5	WC
6	სააბაზანო
7	აივანი
8	შეუბოლავი პიბე
9	ლიფტების ჰოლი

მრავალფუნქციური შენობის პორექტირებული პროექტი

ქ.თბილისი, მთაწმინდა-ვარკნისის რაიონი, მდ.მტკვარს,გულიას ქუჩასა და ახალ მაგისტრალს შორის, გულიას მოედანი, ულტრამეორე საქონლის მაღაზიის მიმდებარედ. (ასაკ.8/85)

სართულის გეგმა

ნიშნ: 44.100

მასშტაბი 1:200

K₂ საერთო ფართი გარე პერიმეტრზე.

S= 723.12 მ²

დამკვეთი:

შპს "ჯორჯიან დეველოპმენტ გრუპი"

ნაგები:

არქიტექტურული პროექტი

სტადია	ფურცელი	ფურცლები
მპ	არ-19	37

დირექტორი	თ.ხოფერია	
შესრულა	გ.სუმბაძე	
შეამოწმა	ი.გაგყრელიძე	

GDG LTD
შპს "ჯორჯიან დეველოპმენტ გრუპი"
ქ.თბილისი
ჭანტურიას ქუჩა №5
TEL: + 995 32 35 70 03

სართულის გეგმა 4.500 ნიშნ.

მასშტაბი 1:200

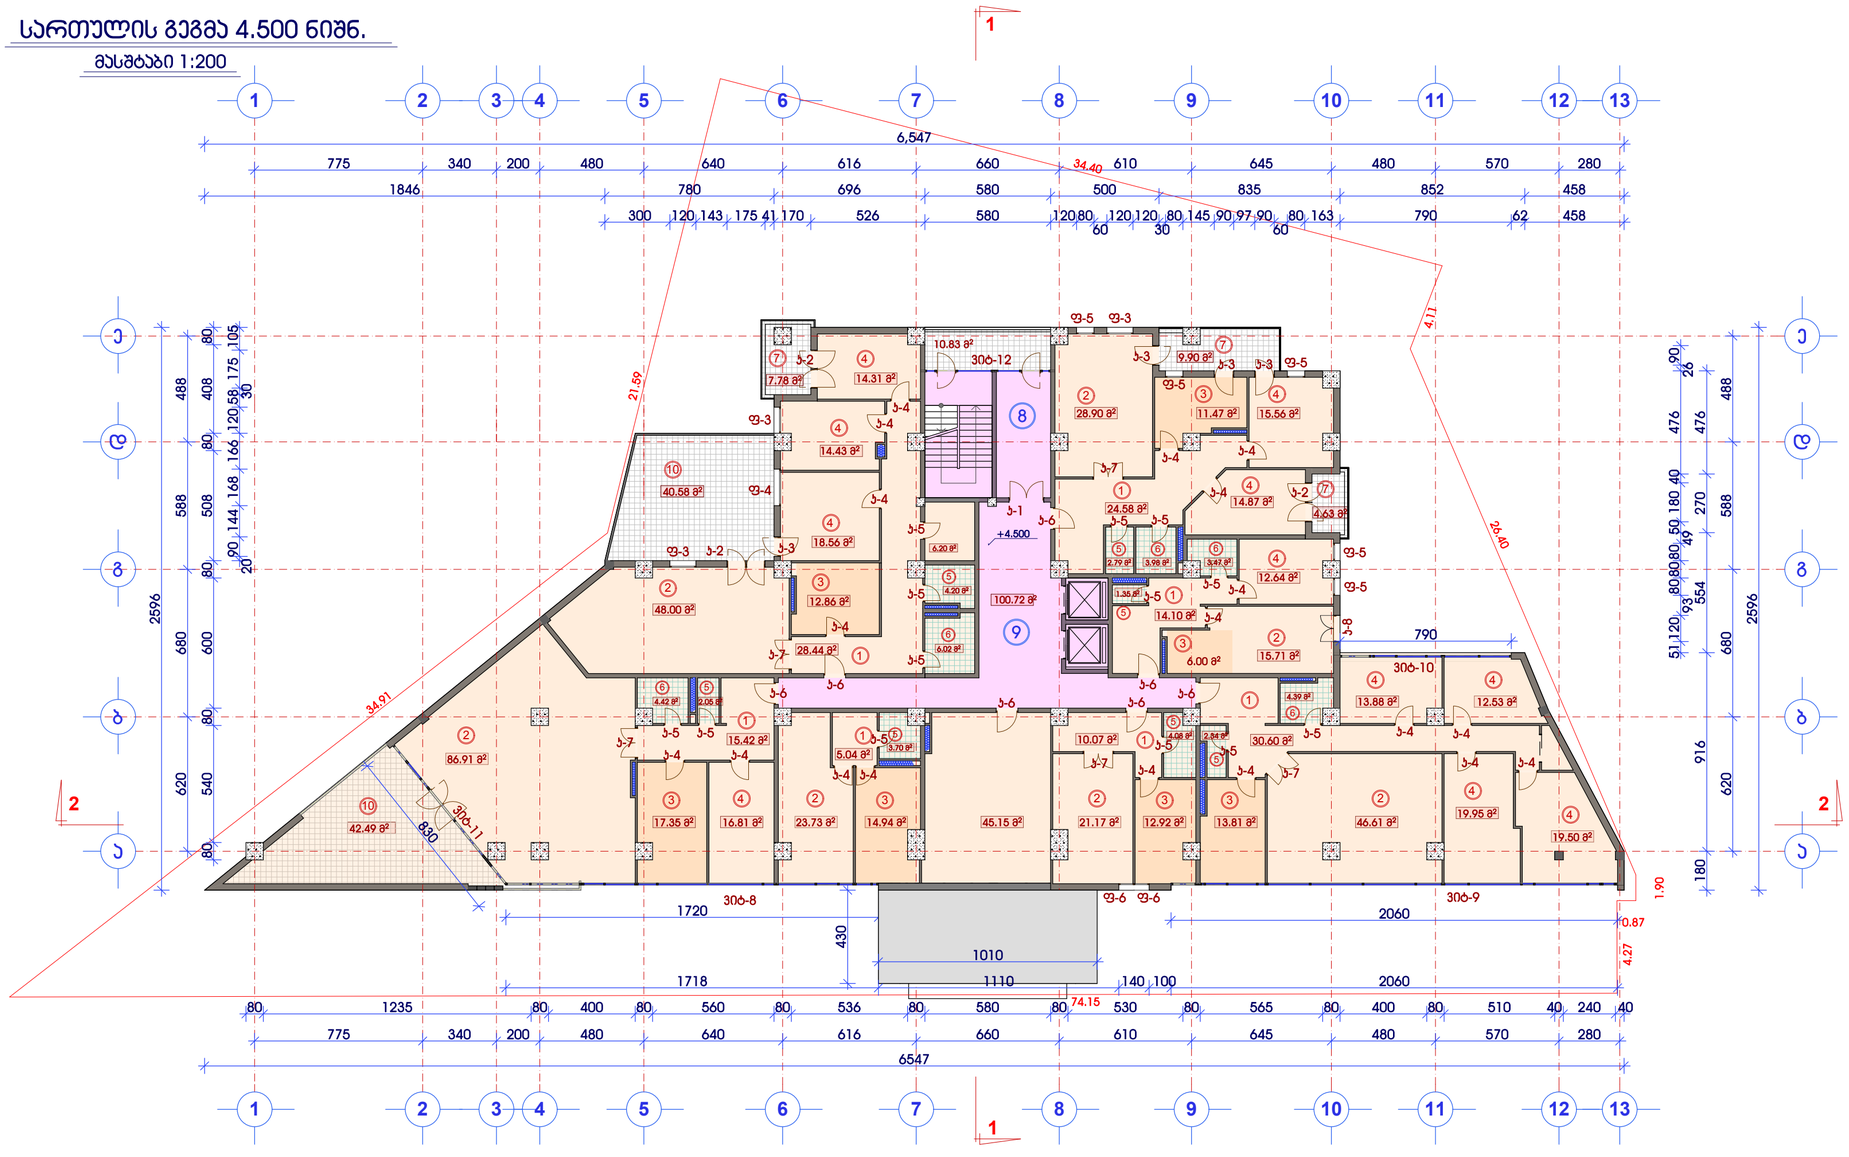

მრავალფუნქციური შენობის არქიტექტურული პროექტი


მეორე სართულის გეგმა
ნიშნ: ▼ 4.500
მასშტაბი 1:200

K: საერთოდან ფართი გარე კონტურზე.
S=908.71 მ²

ექსპლიკაცია

1	ჰოლი
2	საერთო ოთახი
3	სამზარეულო
4	საძინებლო ოთახი
5	WC
6	სააბაზანო
7	აივანი
8	შეუბოლავი პიბე
9	ლიფტების ჰოლი
10	ტერასა

დამკვეთი:

შპს "ჯორჯიან დეველოპმენტ გრუპი"

ნაგებობა:

არქიტექტურული პროექტი

სტადია	ფურცელი	ფურცლები
მპ	არ-7	37

დირექტორი	თ.ხოფერია	
შემსრულა	გ.სეფხაძე	
შემოწმა	ი.გვამრელიძე	

GDG LTD

შპს "ჯორჯიან დეველოპმენტ გრუპი"

ქ.თბილისი ჯანბერიას ქუჩა №5

TEL: + 995 32 35 70 03

სართულის გეგმა 47.400 ნიშნ.

მასშტაბი 1:200

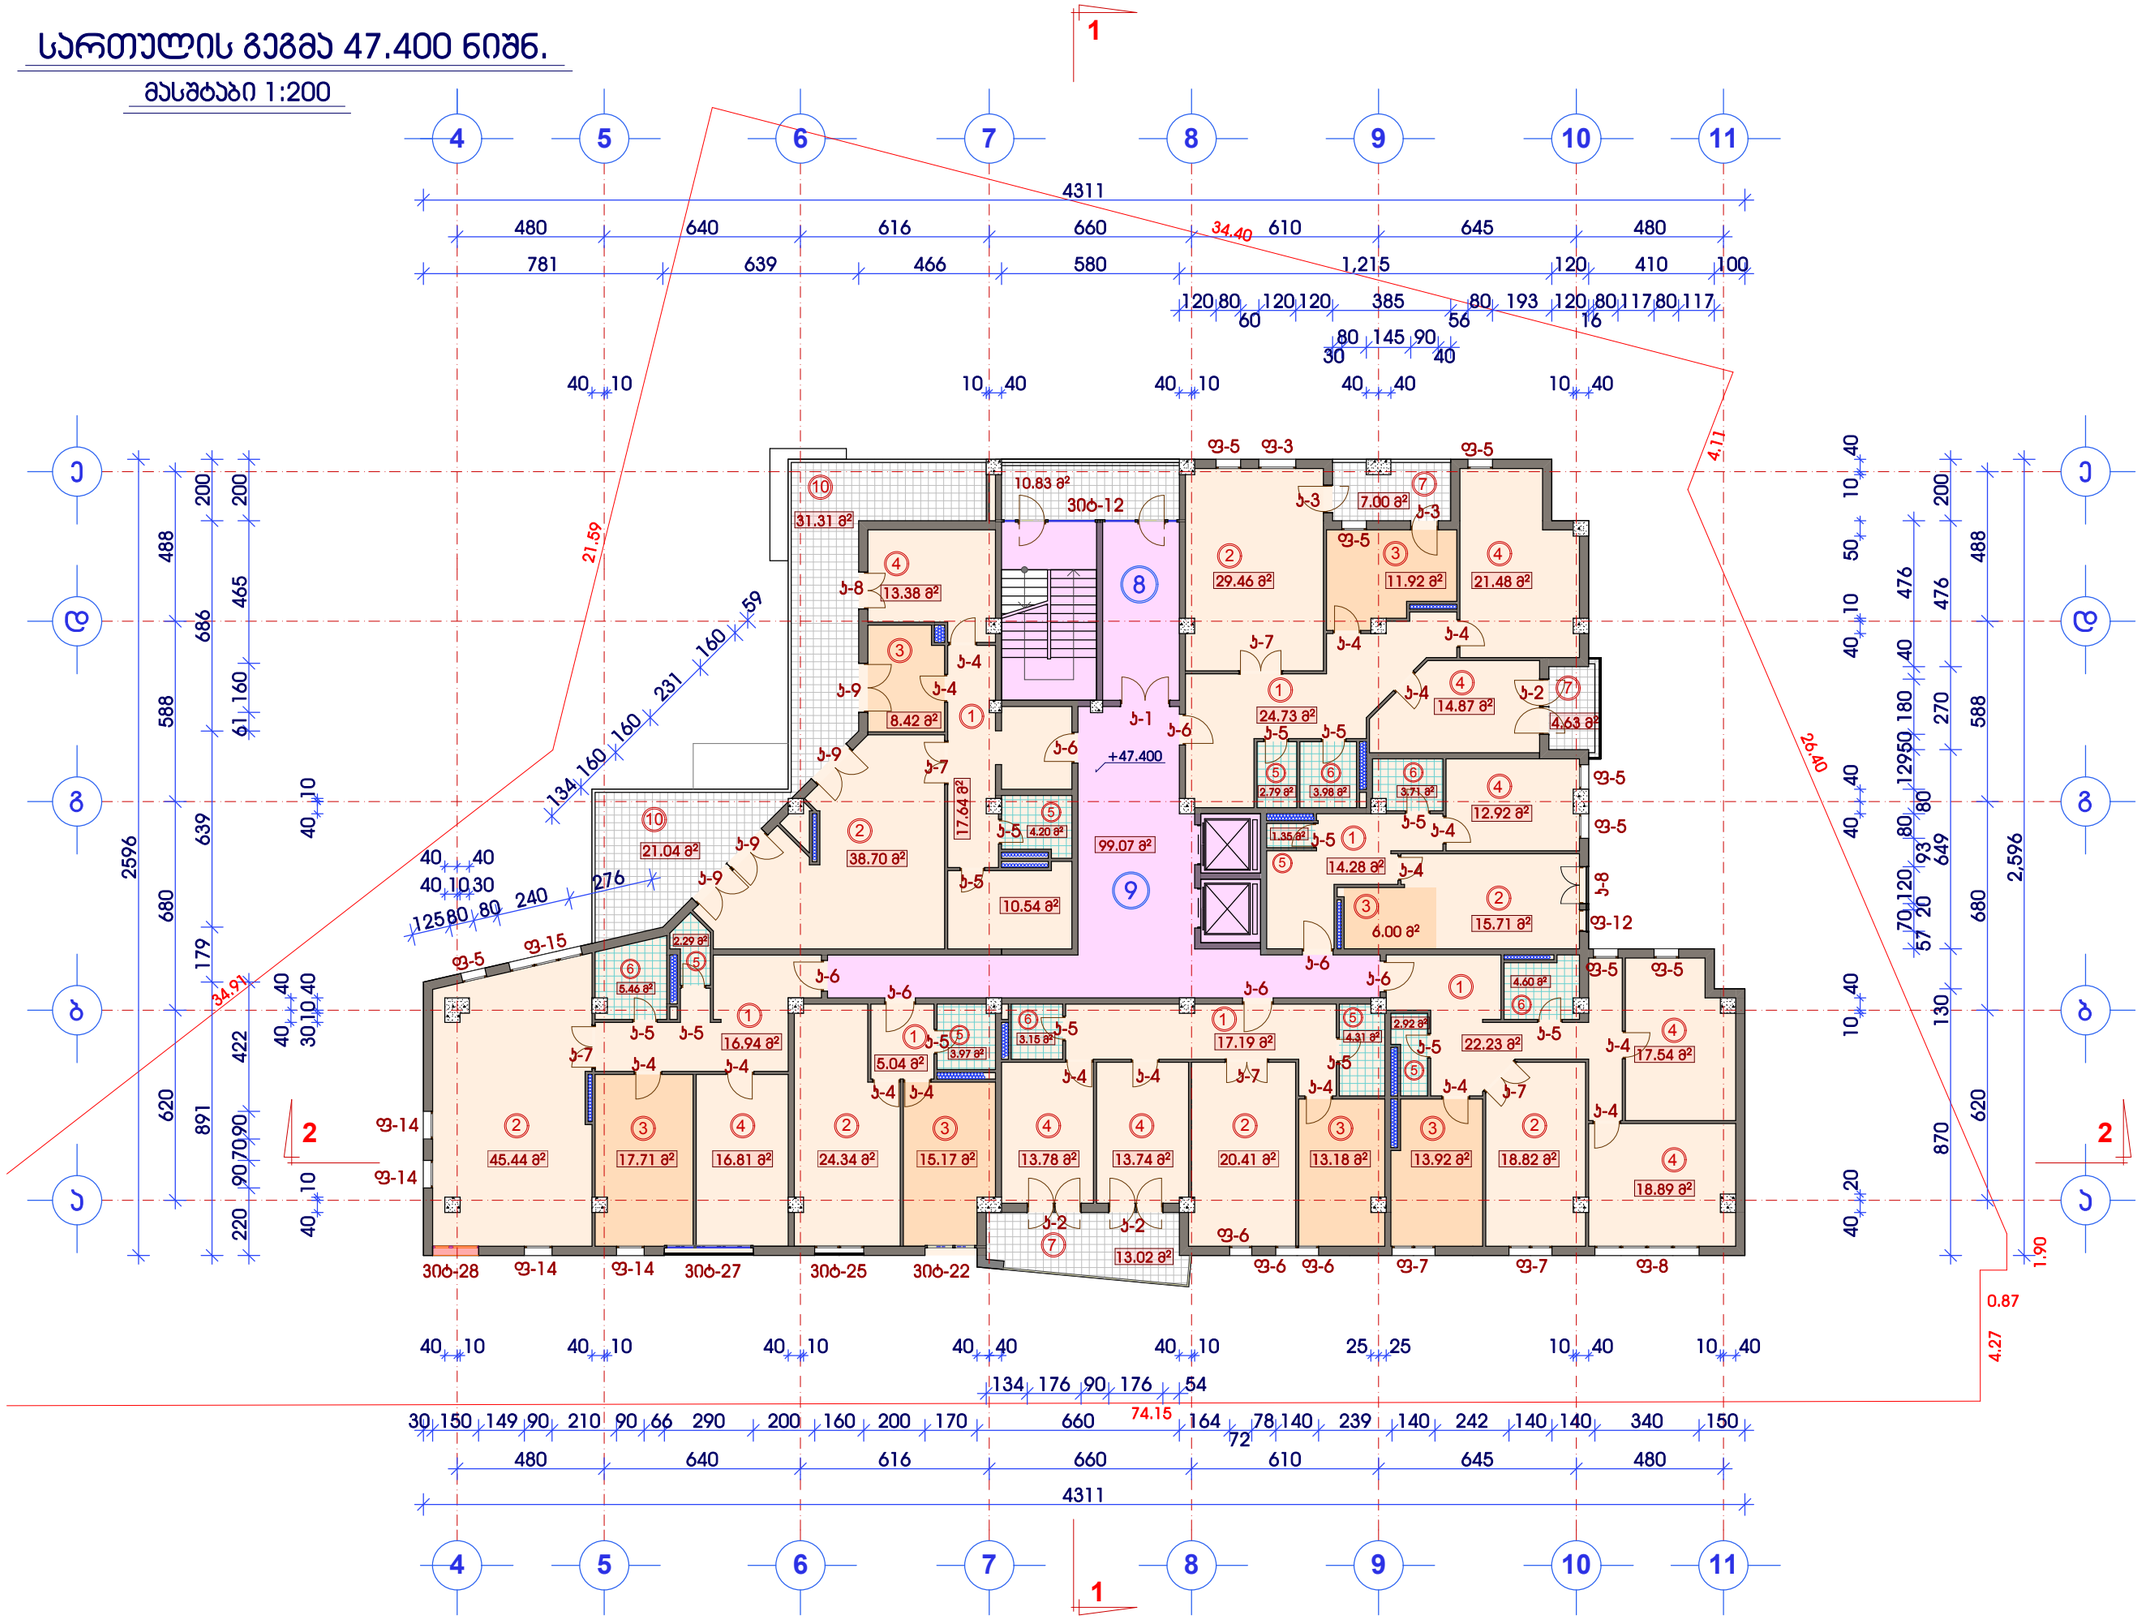

მრავალფუნქციური შენობის პორექტირებული პროექტი

ქ.თბილისი, მთაწმინდა-ვარკნისის რაიონი, მდ.მტკვარს,გულიას ქუჩასა და ახალ მგზისტრალს შორის, გულიას მოედანი, ულტასამეურნეო საქონლის მაღაზიის მიმდებარედ. (ასაპ.8/85)

სართულის გეგმა
ნიშნ: 47.400
მასშტაბი 1:200

K₂ საანგარიშო ფართი გარე პერიმეტრზე.

S= 690.98 მ²

ექსპლიკაცია

1	ჰოლი
2	საერთო ოთახი
3	სამზარეულო
4	საძილე ოთახი
5	WC
6	სააბაზანო
7	აივანი
8	შეუბოლავი პიბე
9	ლიფტების ჰოლი
10	ტერასა

დამკვეთი:

შპს "ჯორჯიან დეველოპმენტ გრუპი"

ნაგები:

არქიტექტურული პროექტი

სტადია	ფურცელი	ფურცლები
მპ	არ-20	37

დირექტორი	თ.ხოფერია
შესრულა	გ.სუმბაძე
შეამოწმა	ი.გაფყრელიძე

GDG LTD
შპს "ჯორჯიან დეველოპმენტ გრუპი"
ქ.თბილისი
ჭანტურიას ქუჩა №5
TEL: + 995 32 35 70 03

სართულის გეგმა 50.700 ნიშნ.

მასშტაბი 1:200

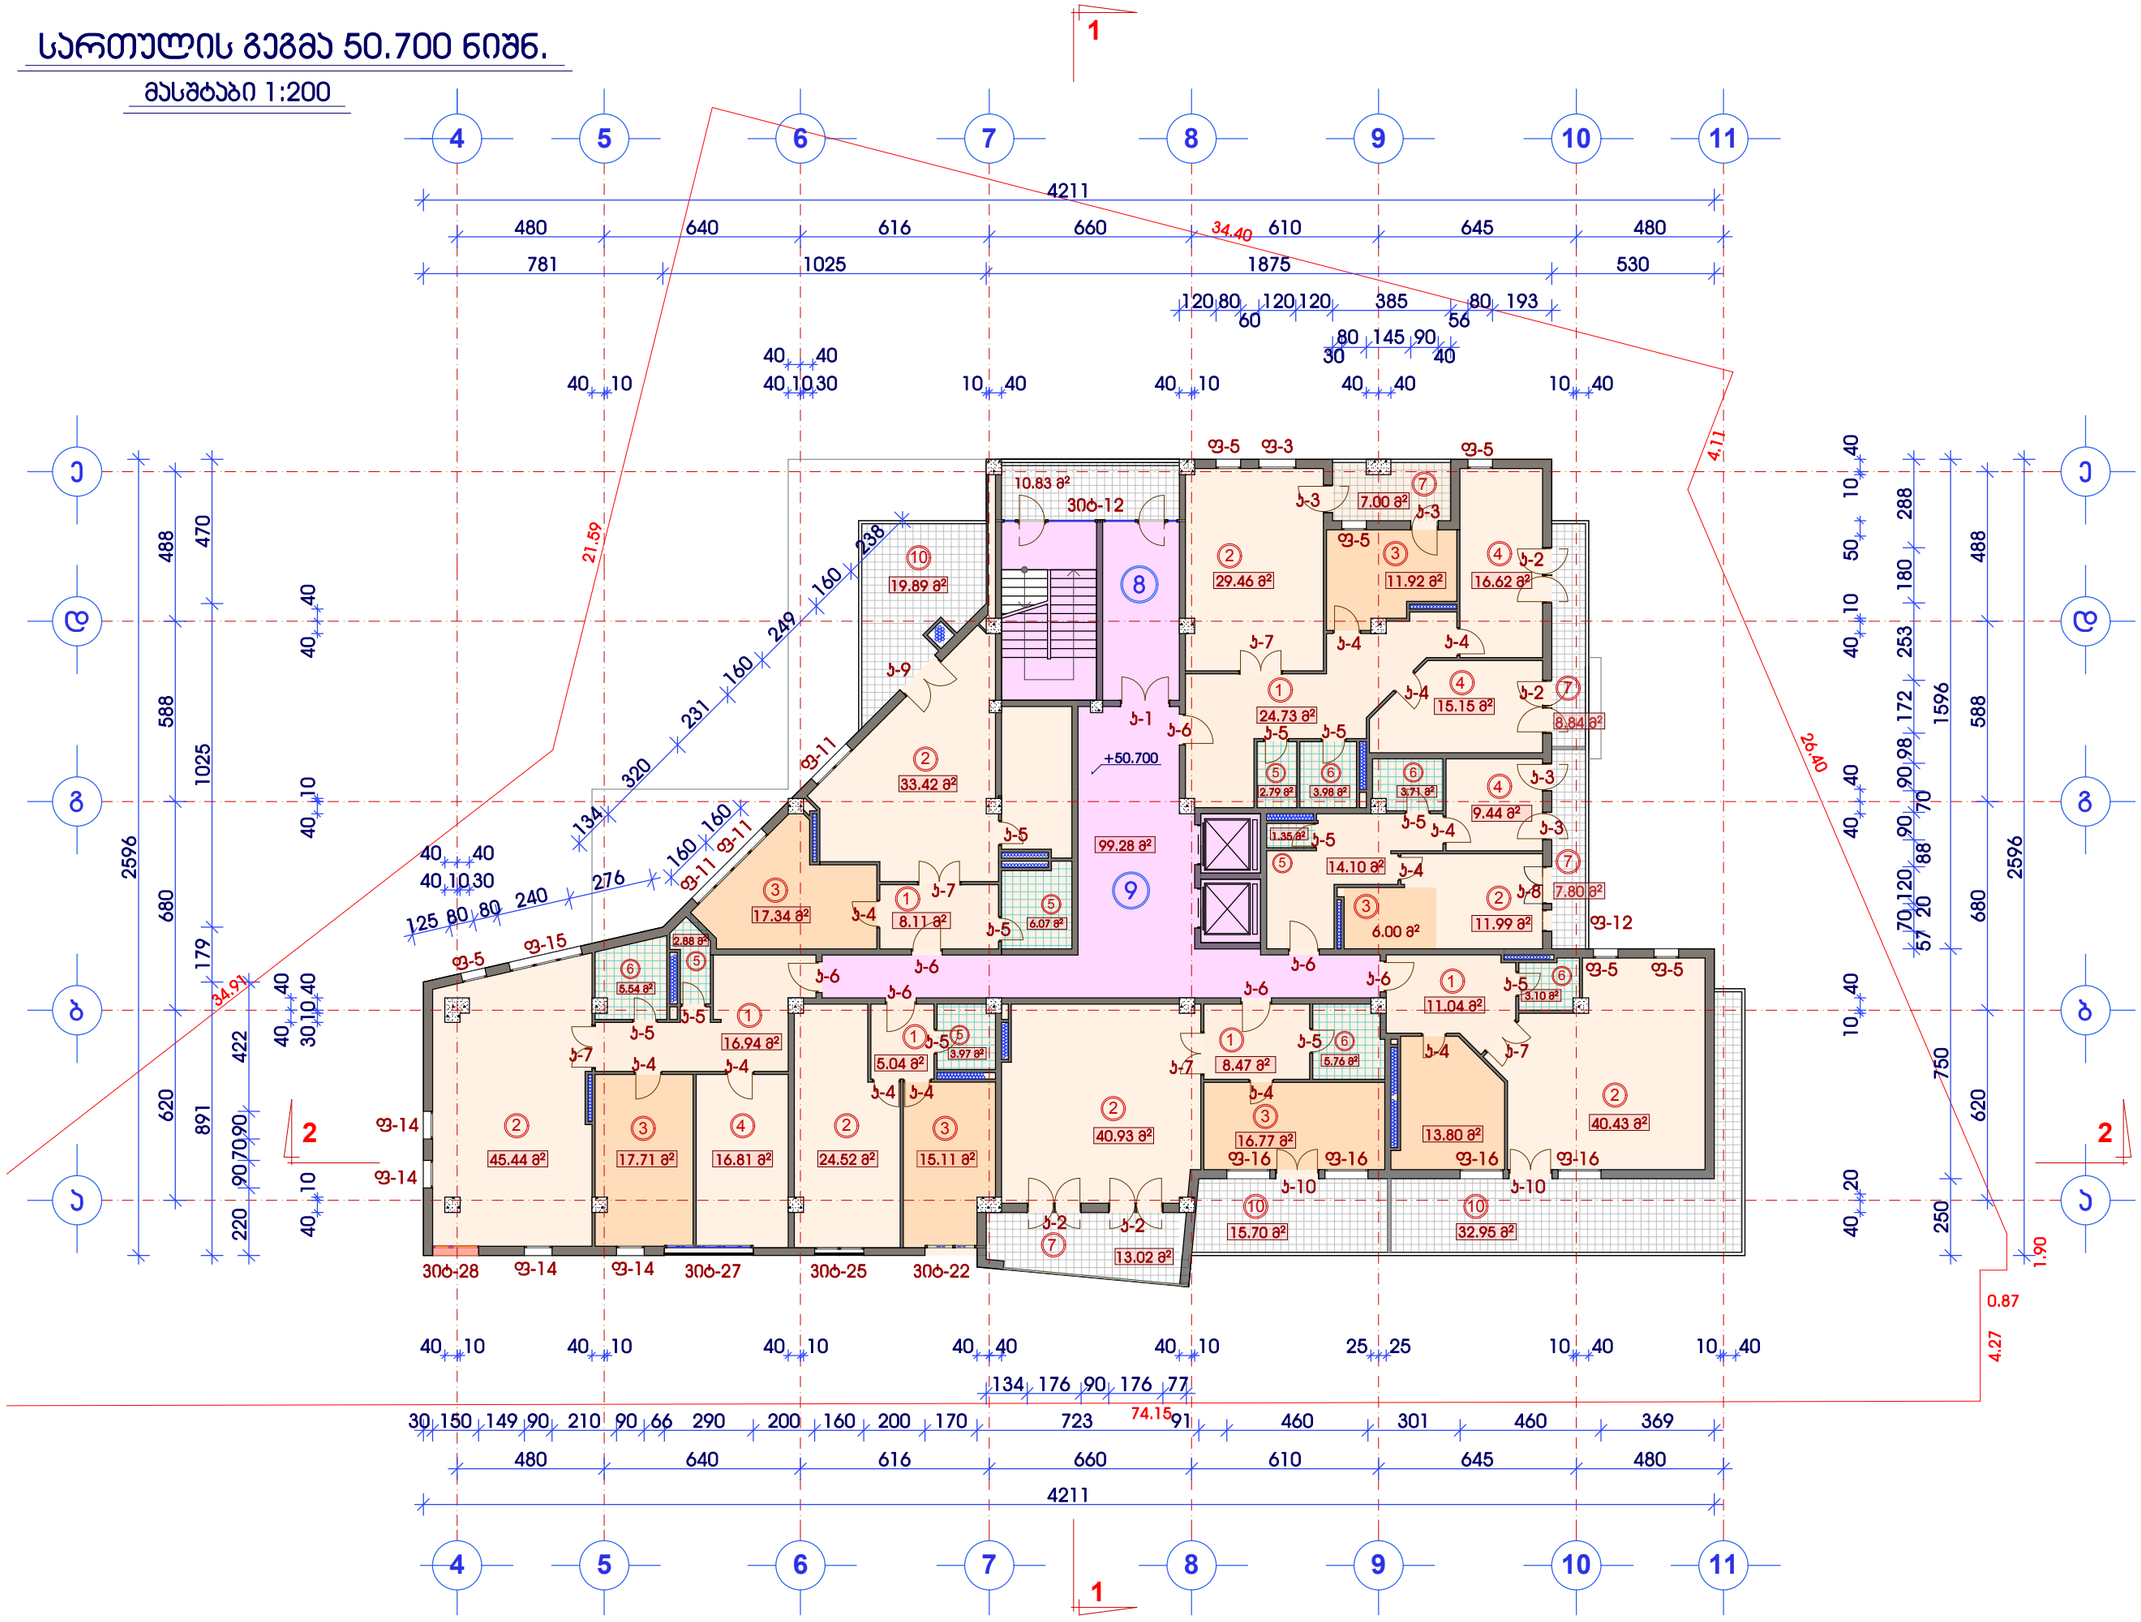

მრავალფუნქციური შენობის პორექტირებული პროექტი

ქ.თბილისი, მთაწმინდა-ვარკნისის რაიონი, მდ.მტკვარს,გულიას ქუჩასა და ახალ მაგისტრალს შორის, გულიას მოედანი, ჯულტასამეურნეო საქონლის მაშუზიის მიმდებარედ. (ასაკ.8/85)

სართულის გეგმა

ნიშნ: 50.700

მასშტაბი 1:200

K₂ საანგარიშო ფართი გარე პერიმეტრზე.

S= 613.64 მ²

ექსპლიკაცია

1	ჰოლი
2	საერთო ოთახი
3	სამზარეულო
4	საძილე ოთახი
5	WC
6	სააბაზანო
7	აივანი
8	შეუბოლავი პიბე
9	ლიფტების ჰოლი
10	ტერასა

დამკვეთი:

შპს "ჯორჯიან დეველოპმენტ გრუპი"

ნაგები:

არქიტექტურული პროექტი

სტადია	ფურცელი	ფურცლები
მპ	არ-21	37

დირექტორი	თ.ხოფერია	
შესრულა	გ.სუმბაძე	
შეამოწმა	ი.გვამყრელიძე	

GDG LTD

შპს "ჯორჯიან დეველოპმენტ გრუპი"

ქ.თბილისი ჭანტურიას ქუჩა №5

TEL: + 995 32 35 70 03

სართულის გეგმა 54.000 ნიშნ.

მასშტაბი 1:200

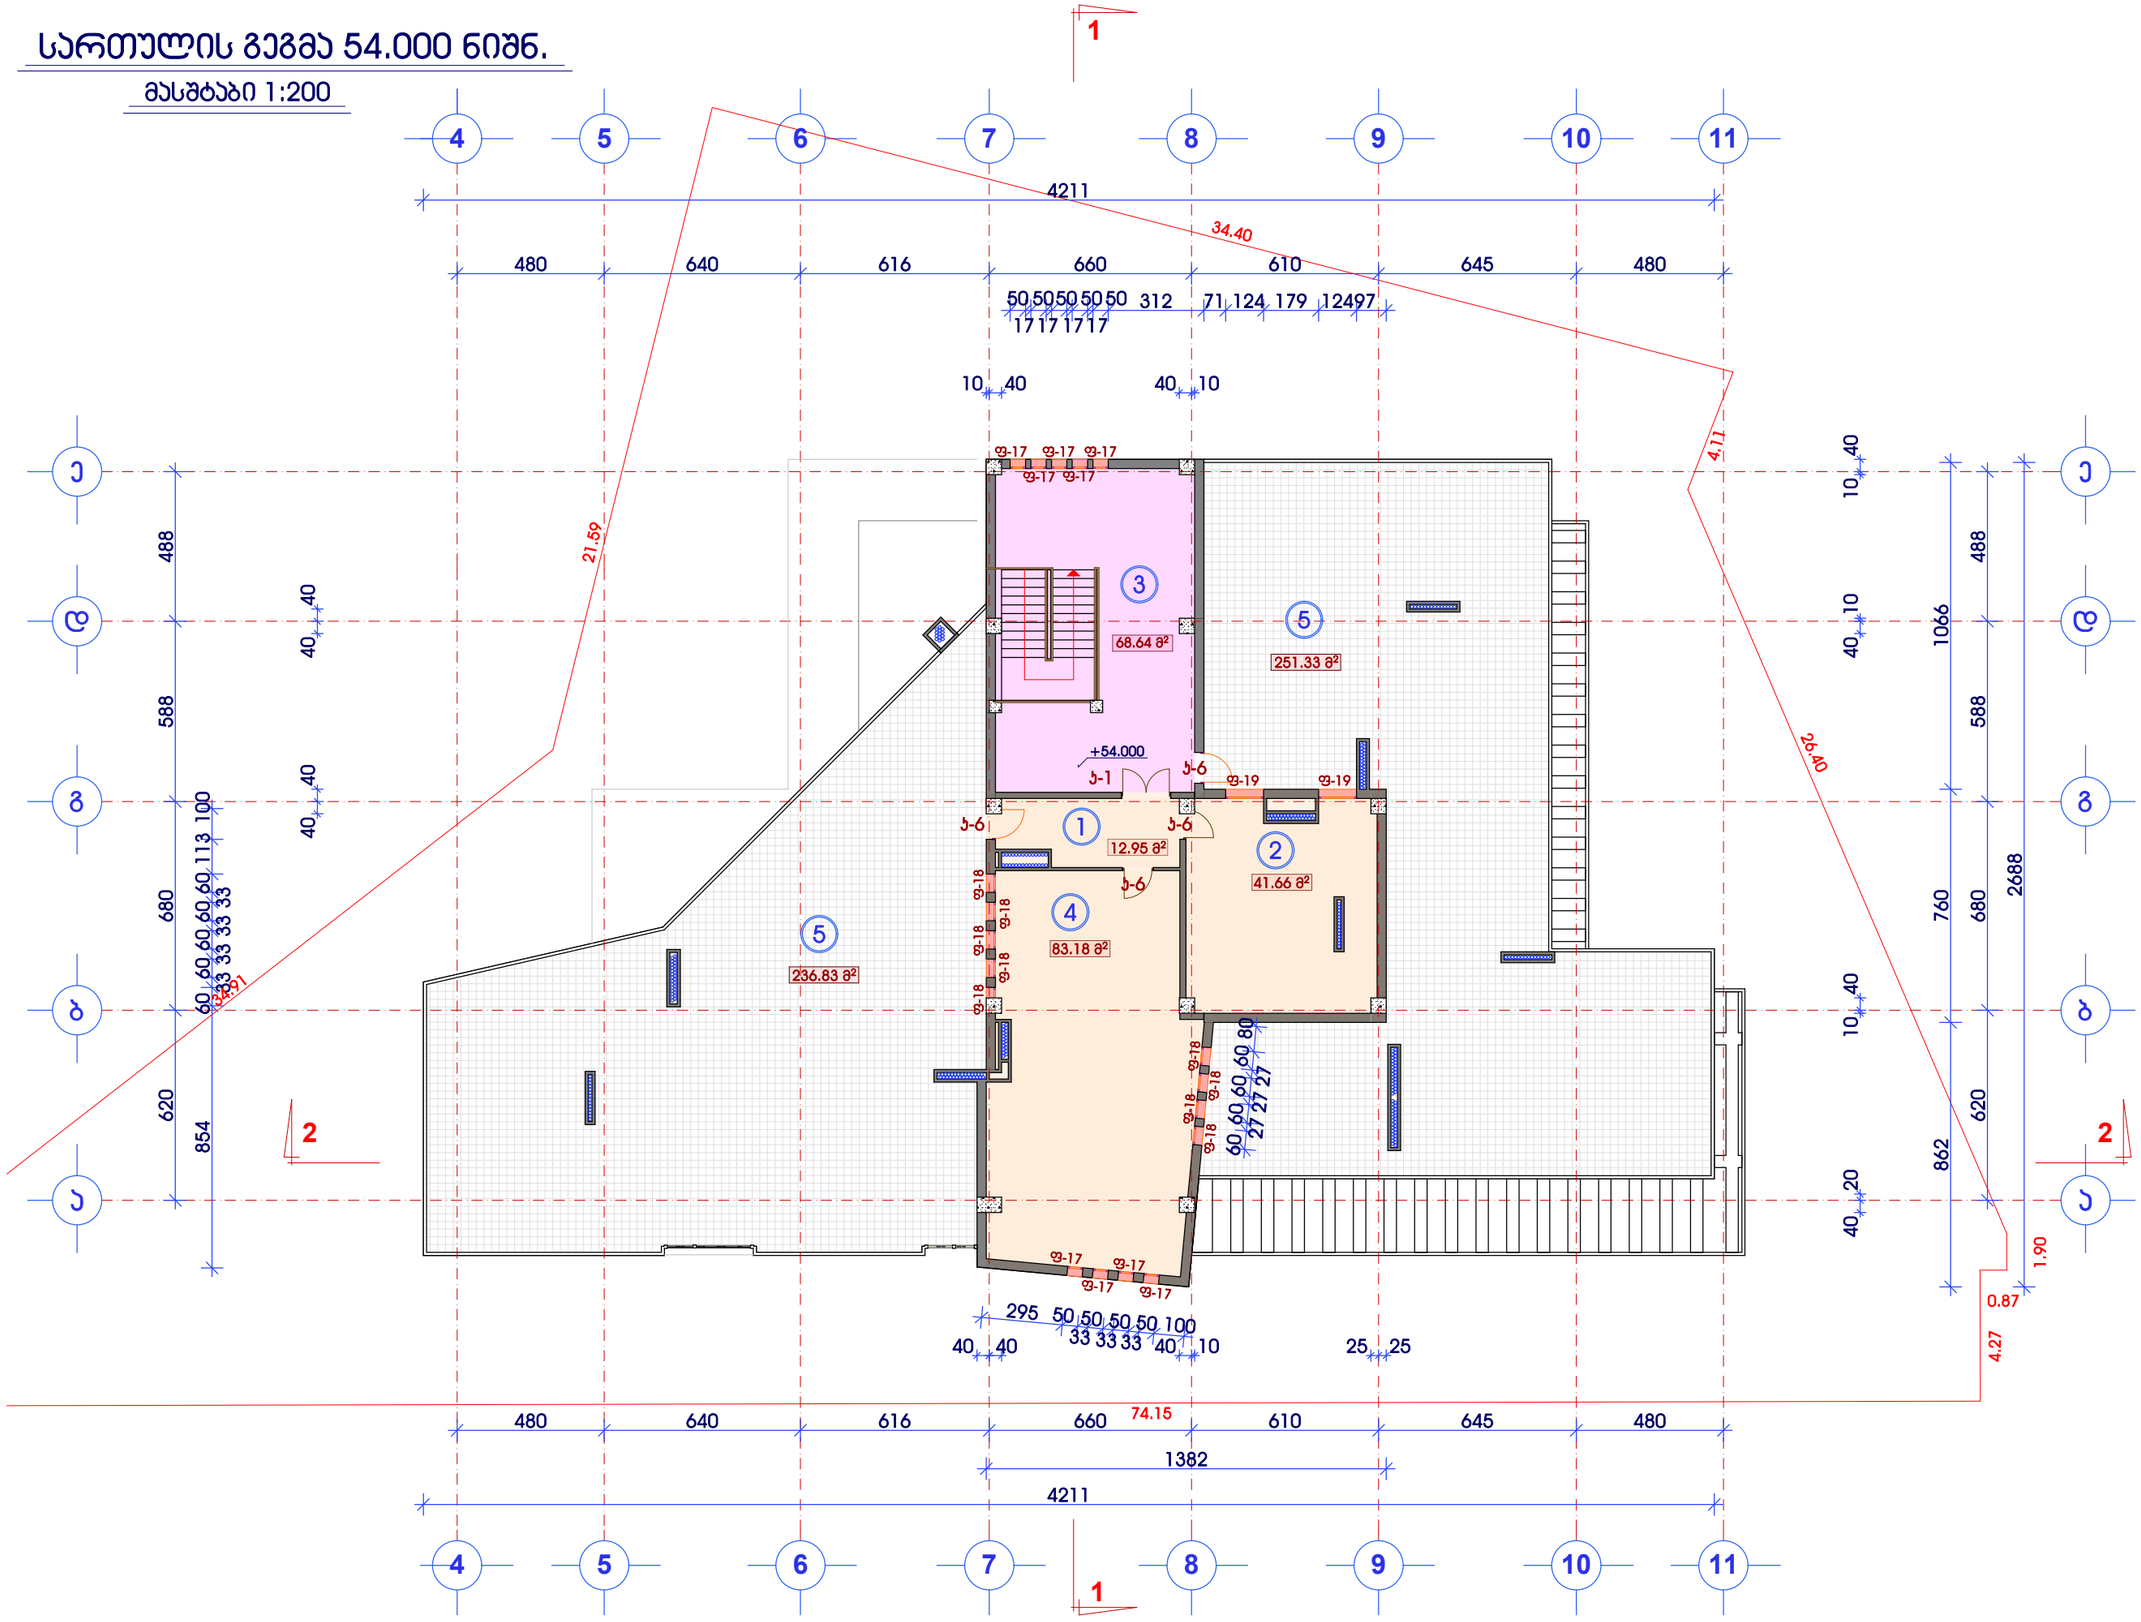

ექსპლიკაცია

1	ჰოლი
2	სამზარეულო
4	დამხმარე სათ.
5	ტერასა

მრავალფუნქციური შენობის პროექტირებული პროექტი


სართულის გეგმა
ნიშნ: 54.000
მასშტაბი 1:200

K₂ საერთო ფართი გარე პერიმეტრზე.
S= 156.90 მ²

დამკვეთი:
შპს "ჯორჯიან დეველოპმენტ გრუპი"

ნ ა წ ი ლ ი :
არქიტექტურული პროექტი

სტადია	ფურცელი	ფურცლები
მპ	არ-22	37

დირექტორი	თ.ხოფერია	
შეასრულა	გ.სემბაძე	
შეამოწმა	ი.გაგყრელიძე	

GDG LTD
შპს "ჯორჯიან დეველოპმენტ გრუპი"
ქ.თბილისი
ჯანბერიას ქუჩა №5
TEL: + 995 32 35 70 03

სართულის გეგმა 7.800 ნიშნ.

მასშტაბი 1:200

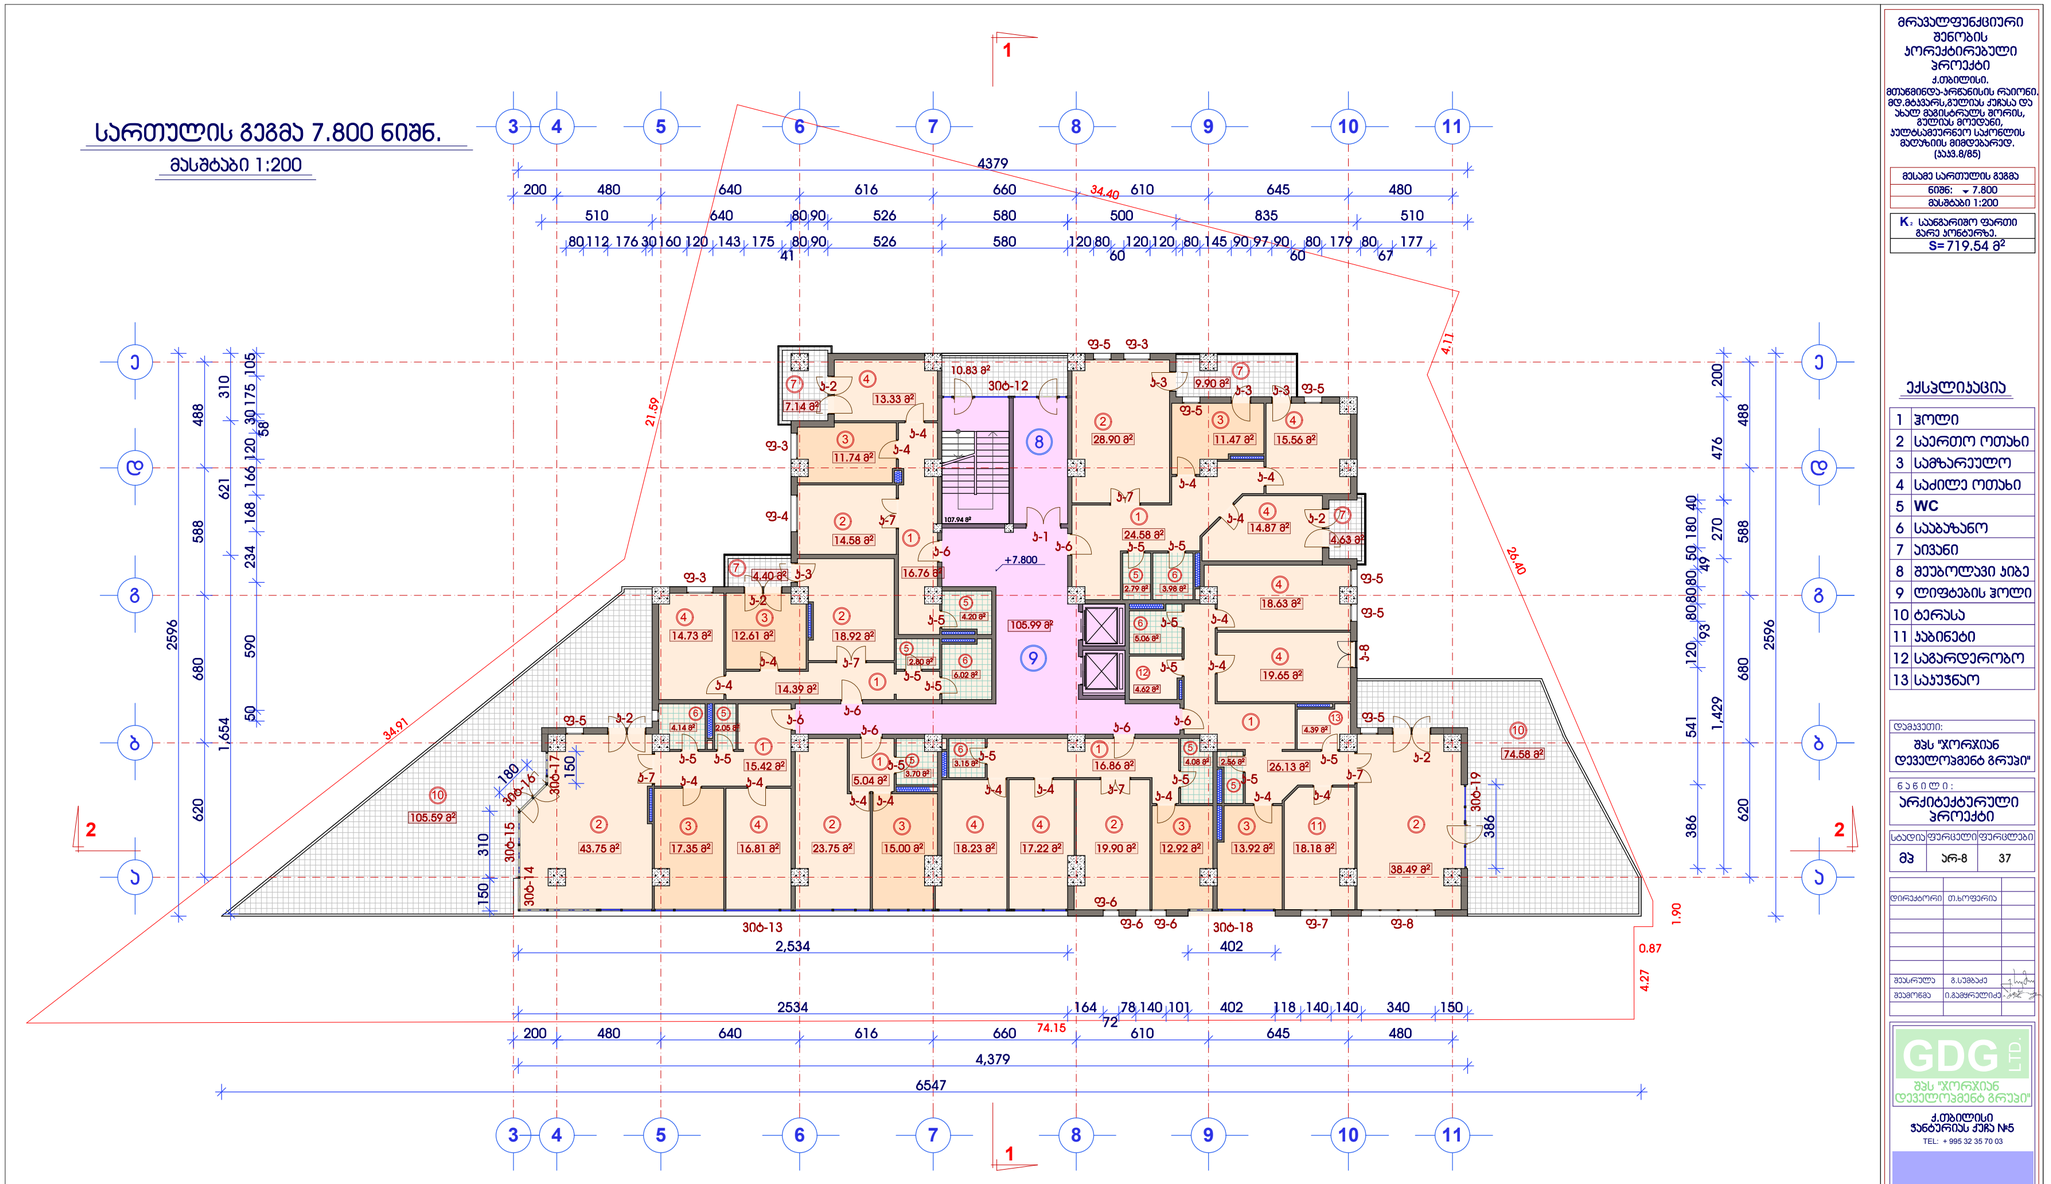

მრავალფუნქციური შენობის ორექტირებული პროექტი

ქ.თბილისი, მთაწმინდა-სრწყვინის რაიონი, მდ.მტკვარს, გეფლის ქუჩასა და ახალ მშენარდებს შორის, გეფლის მოედანი, აუღსაქვირვო საკონლის მიმდებარედ. (ს/კ 33.8/85)

მასაძე სართულის გეგმა

ნიშნ: 7.800

მასშტაბი 1:200

K: საანგარიშო ფართი გარე კონტურზე.

S= 719.54 მ²

ექსპლიკაცია

1	ჰოლი
2	საერთო ოთახი
3	სამზარეულო
4	საძილე ოთახი
5	WC
6	სააბაზანო
7	აივანი
8	შეუბოლავი აიბე
9	ლიფტების ჰოლი
10	ტერასა
11	სააბინეტი
12	სამარდეროზო
13	საკუთნო

დამკვეთი:

შპს "ჯორჯიან დეველოპმენტ გრუპი"

ნაგეთი:

არქიტექტურული პროექტი

სტადია	ფურცლები	ფურცლები
მპ	არ-8	37

დირექტორი	თ.ჩოფორავა	
მეთარეშე	გ.სეფხაძე	
მეთონგა	ი.გეფორგაძე	

GDG LTD

შპს "ჯორჯიან დეველოპმენტ გრუპი"

ქ.თბილისი ჯანგორიას ქუჩა №5

TEL: + 995 32 35 70 03

სახურავის გეგმა

მასშტაბი 1:200

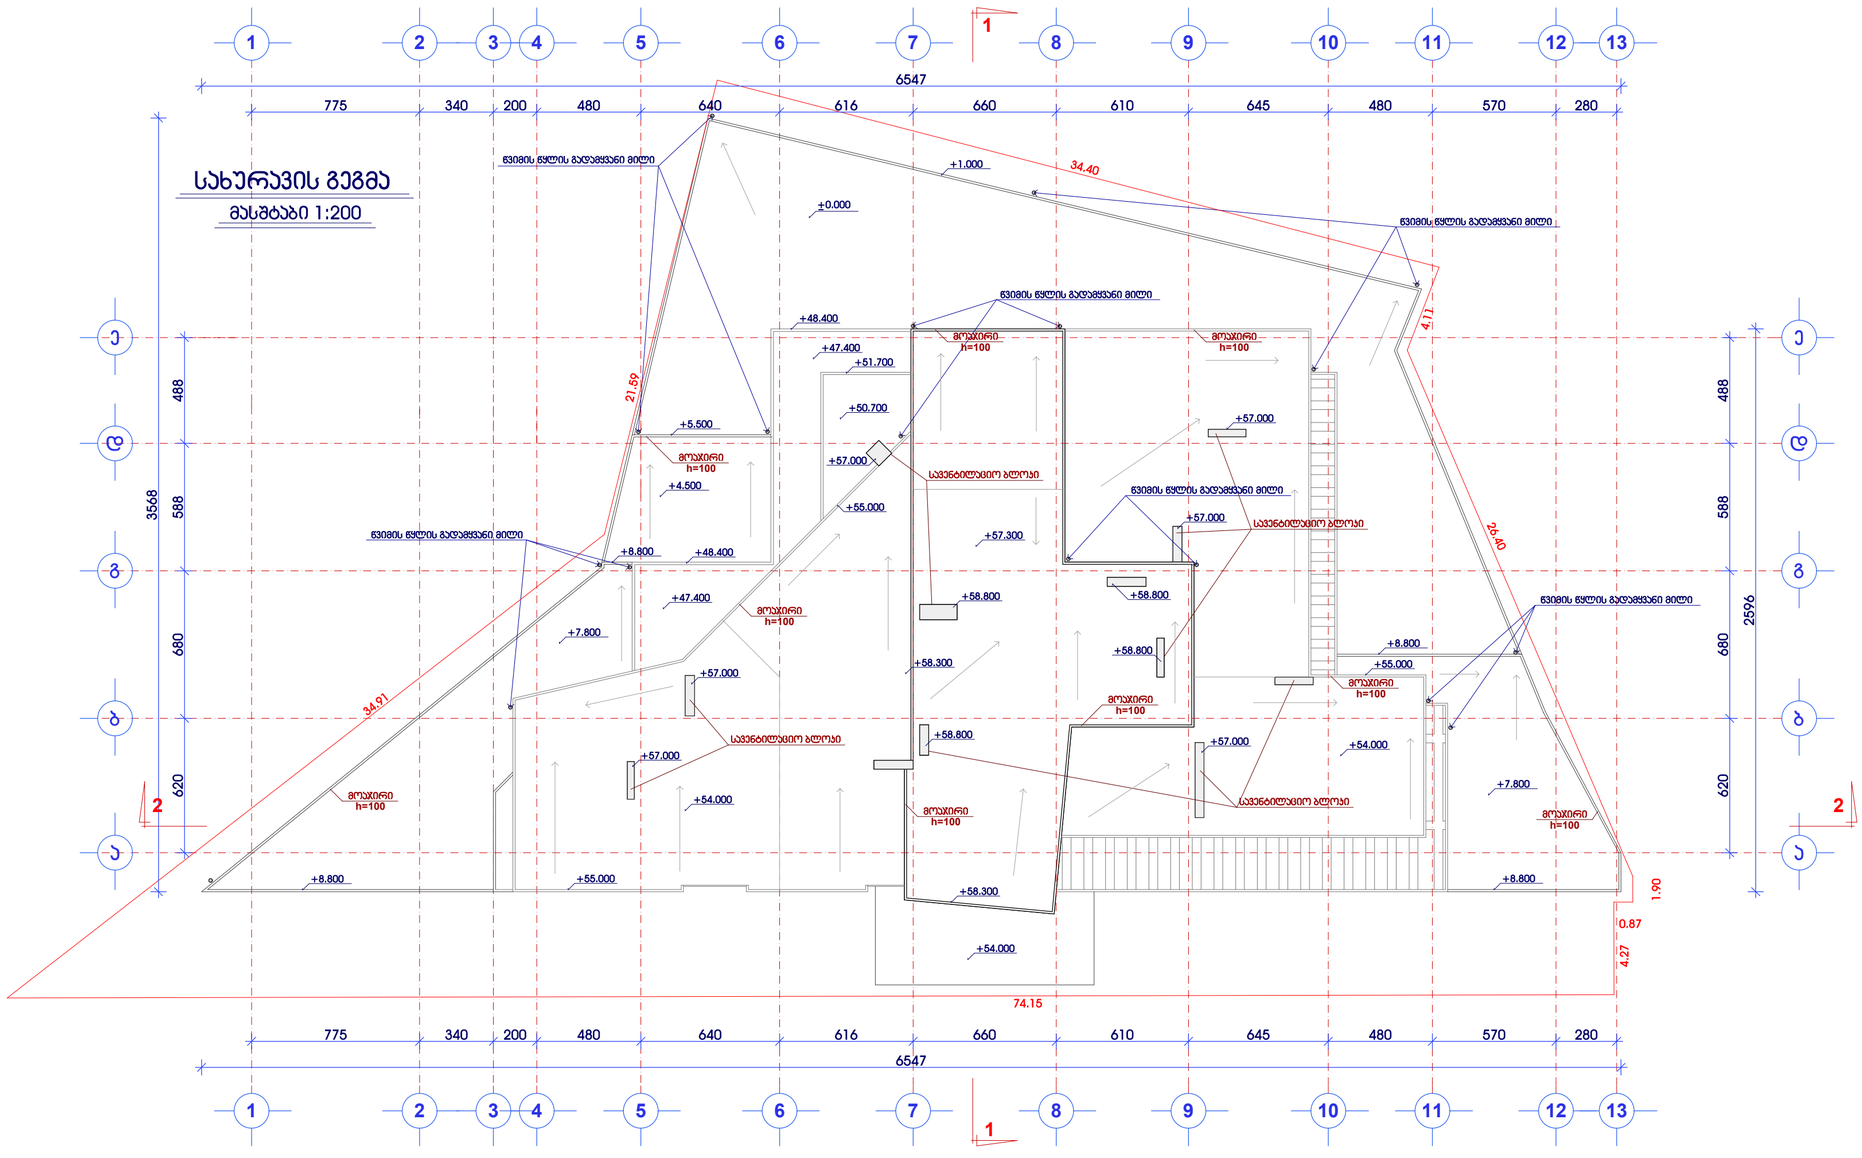

მრავალფუნქციური შენობის პორექტირებული პროექტი

ქ.თბილისი, მთაწმინდა-არნაძისის რაიონი, მდ.მტკვარს,გულის ქუჩასა და ახალ მაღისტრალს შორის, გულის მიერთან, ეკლესიამდერეო საკრებლის მიმდებარედ. (ა.ა.ა.მ/ბ5)

სახურავის გეგმა

მასშტაბი 1:200

დამკვეთი:
შპს "ჯორჯიან დეველოპმენტ გრუპი"

ნ ა ხ ა ტ ი :
არქიტექტურული პროექტი

სადია	ფურცელი	ფურცლები
მპ	არ-23	37

დირექტორი	თ.ხოფერია	
მეპასუხე	გ.სემენაძე	
მეპროექტე	ი.გაბუნიაშვილი	

GDG LTD
შპს "ჯორჯიან დეველოპმენტ გრუპი"
ქ.თბილისი
ჯანბერიას ქუჩა №5
TEL: + 995 32 35 70 03