ჭრილი 1-1

მასშტაბი 1:200

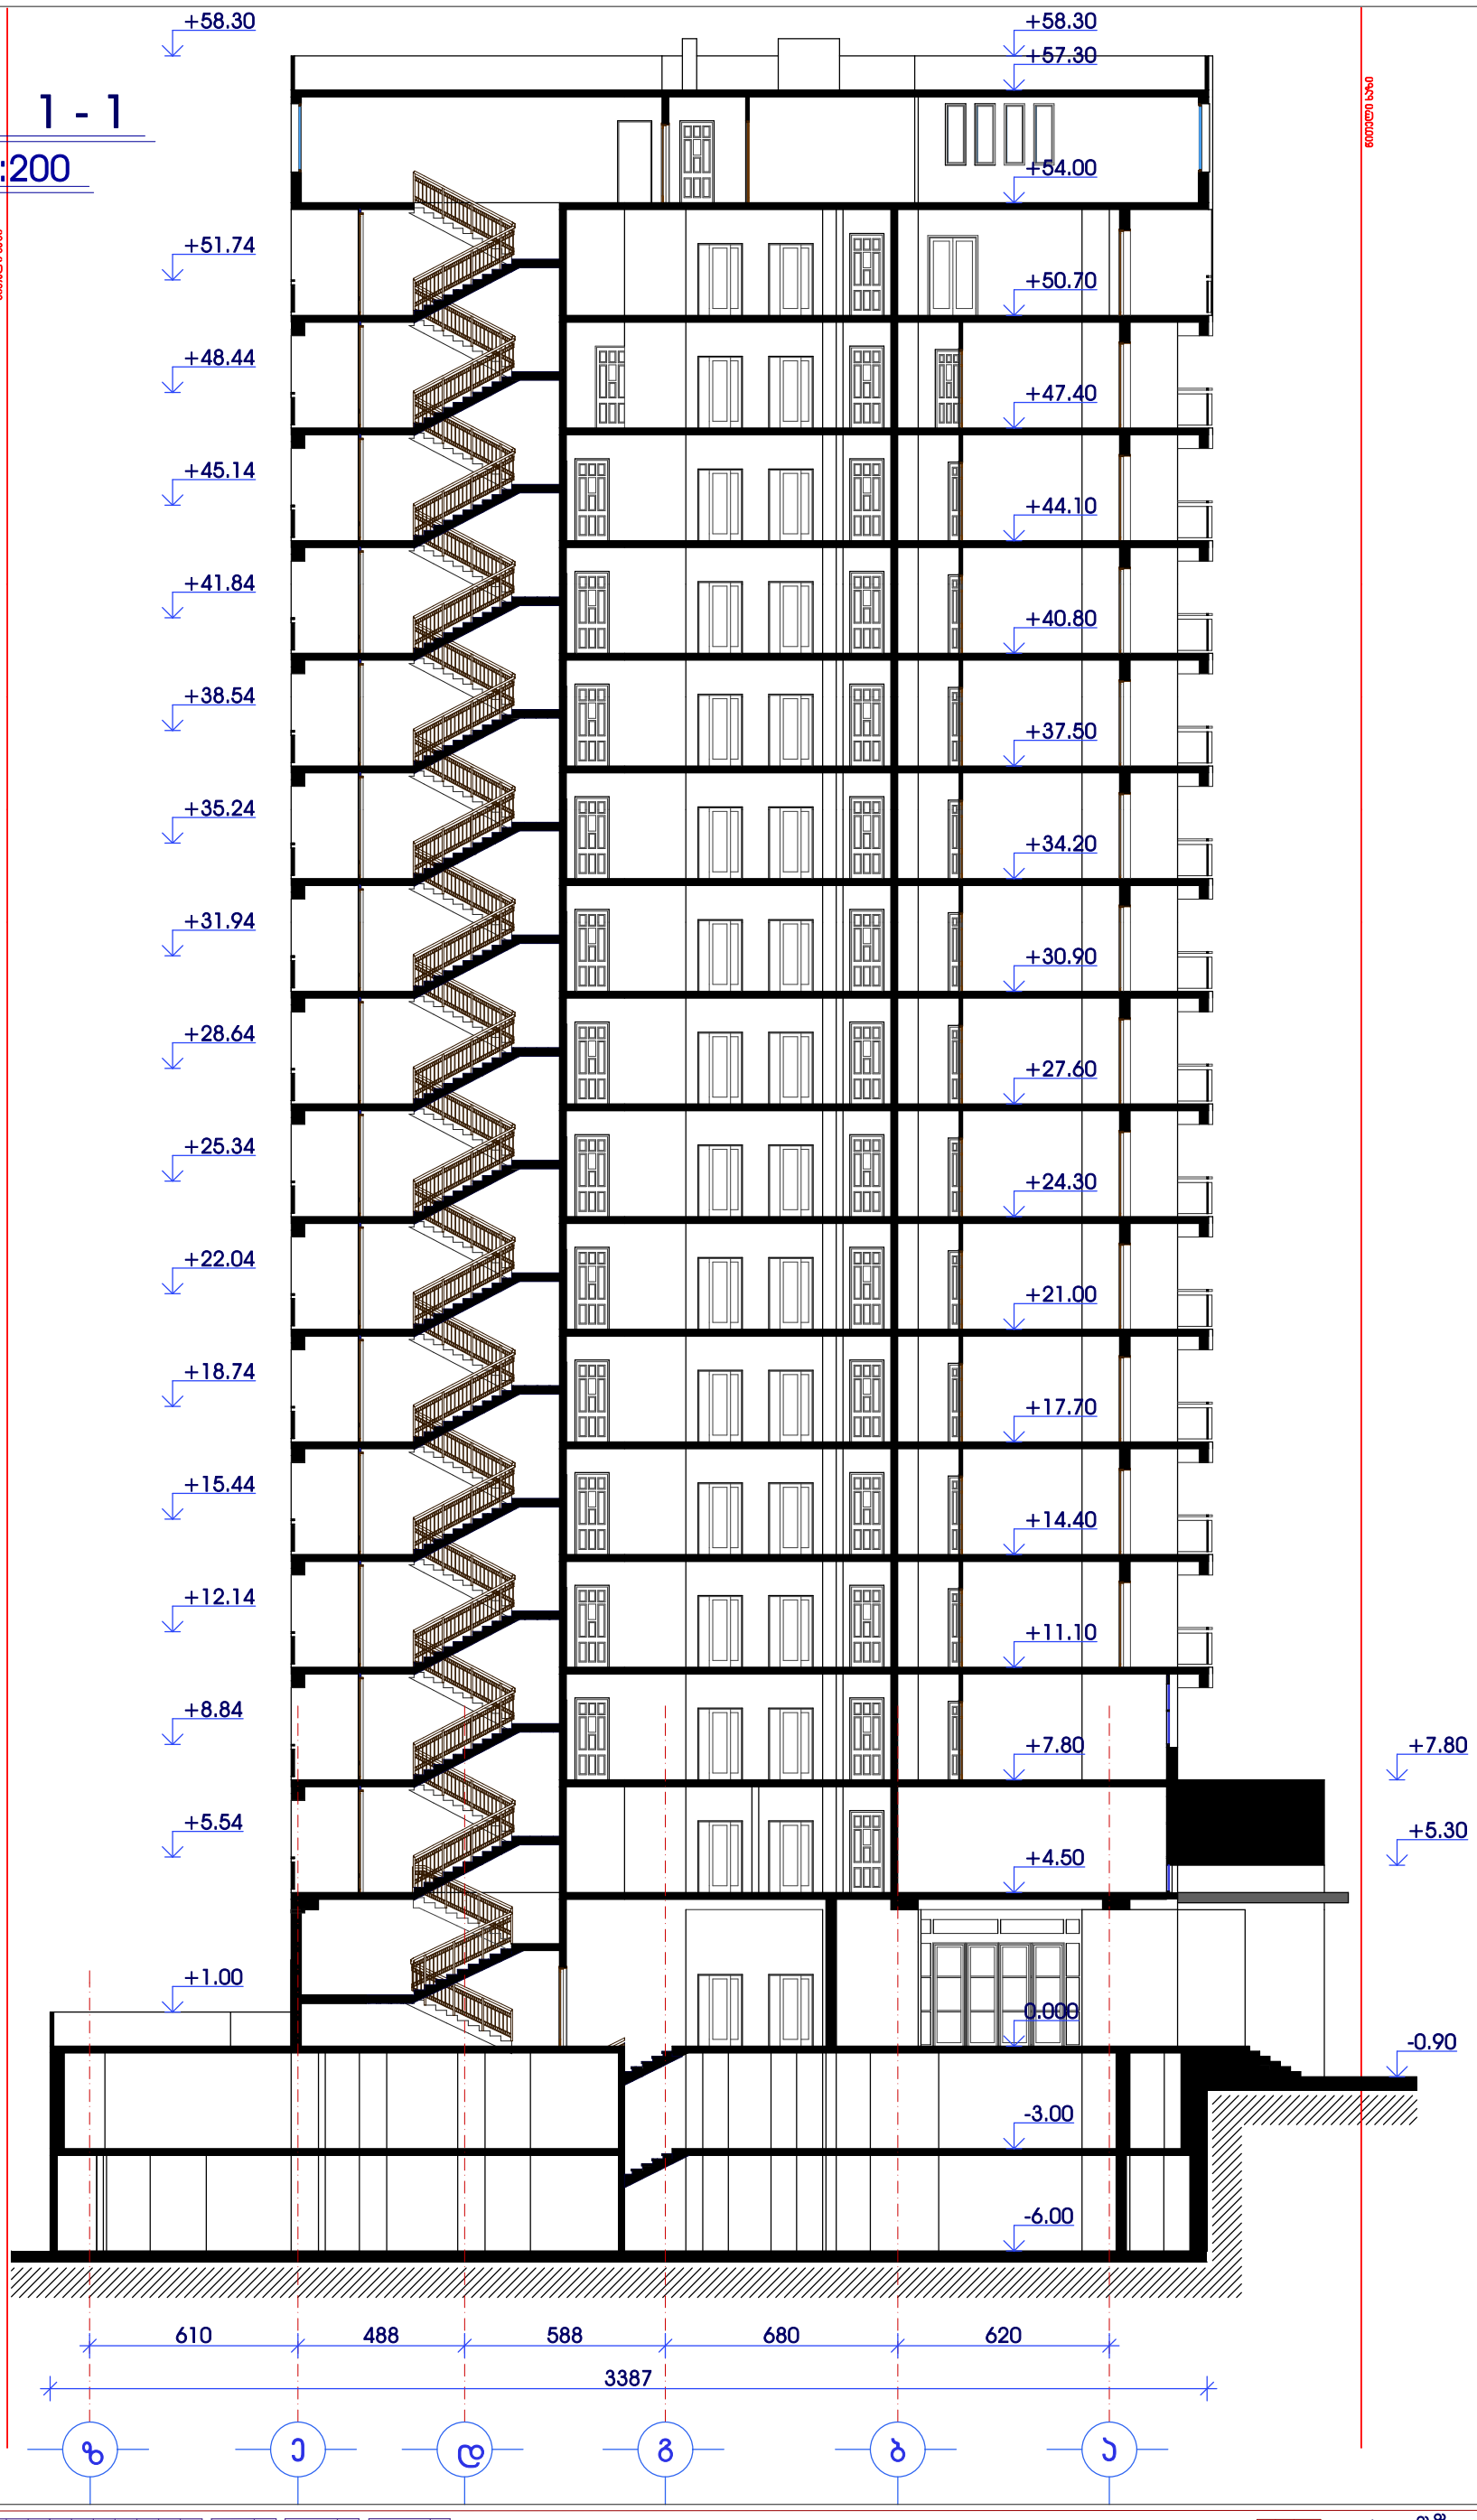












ჭრილი 2-2

მასშტაბი 1:200

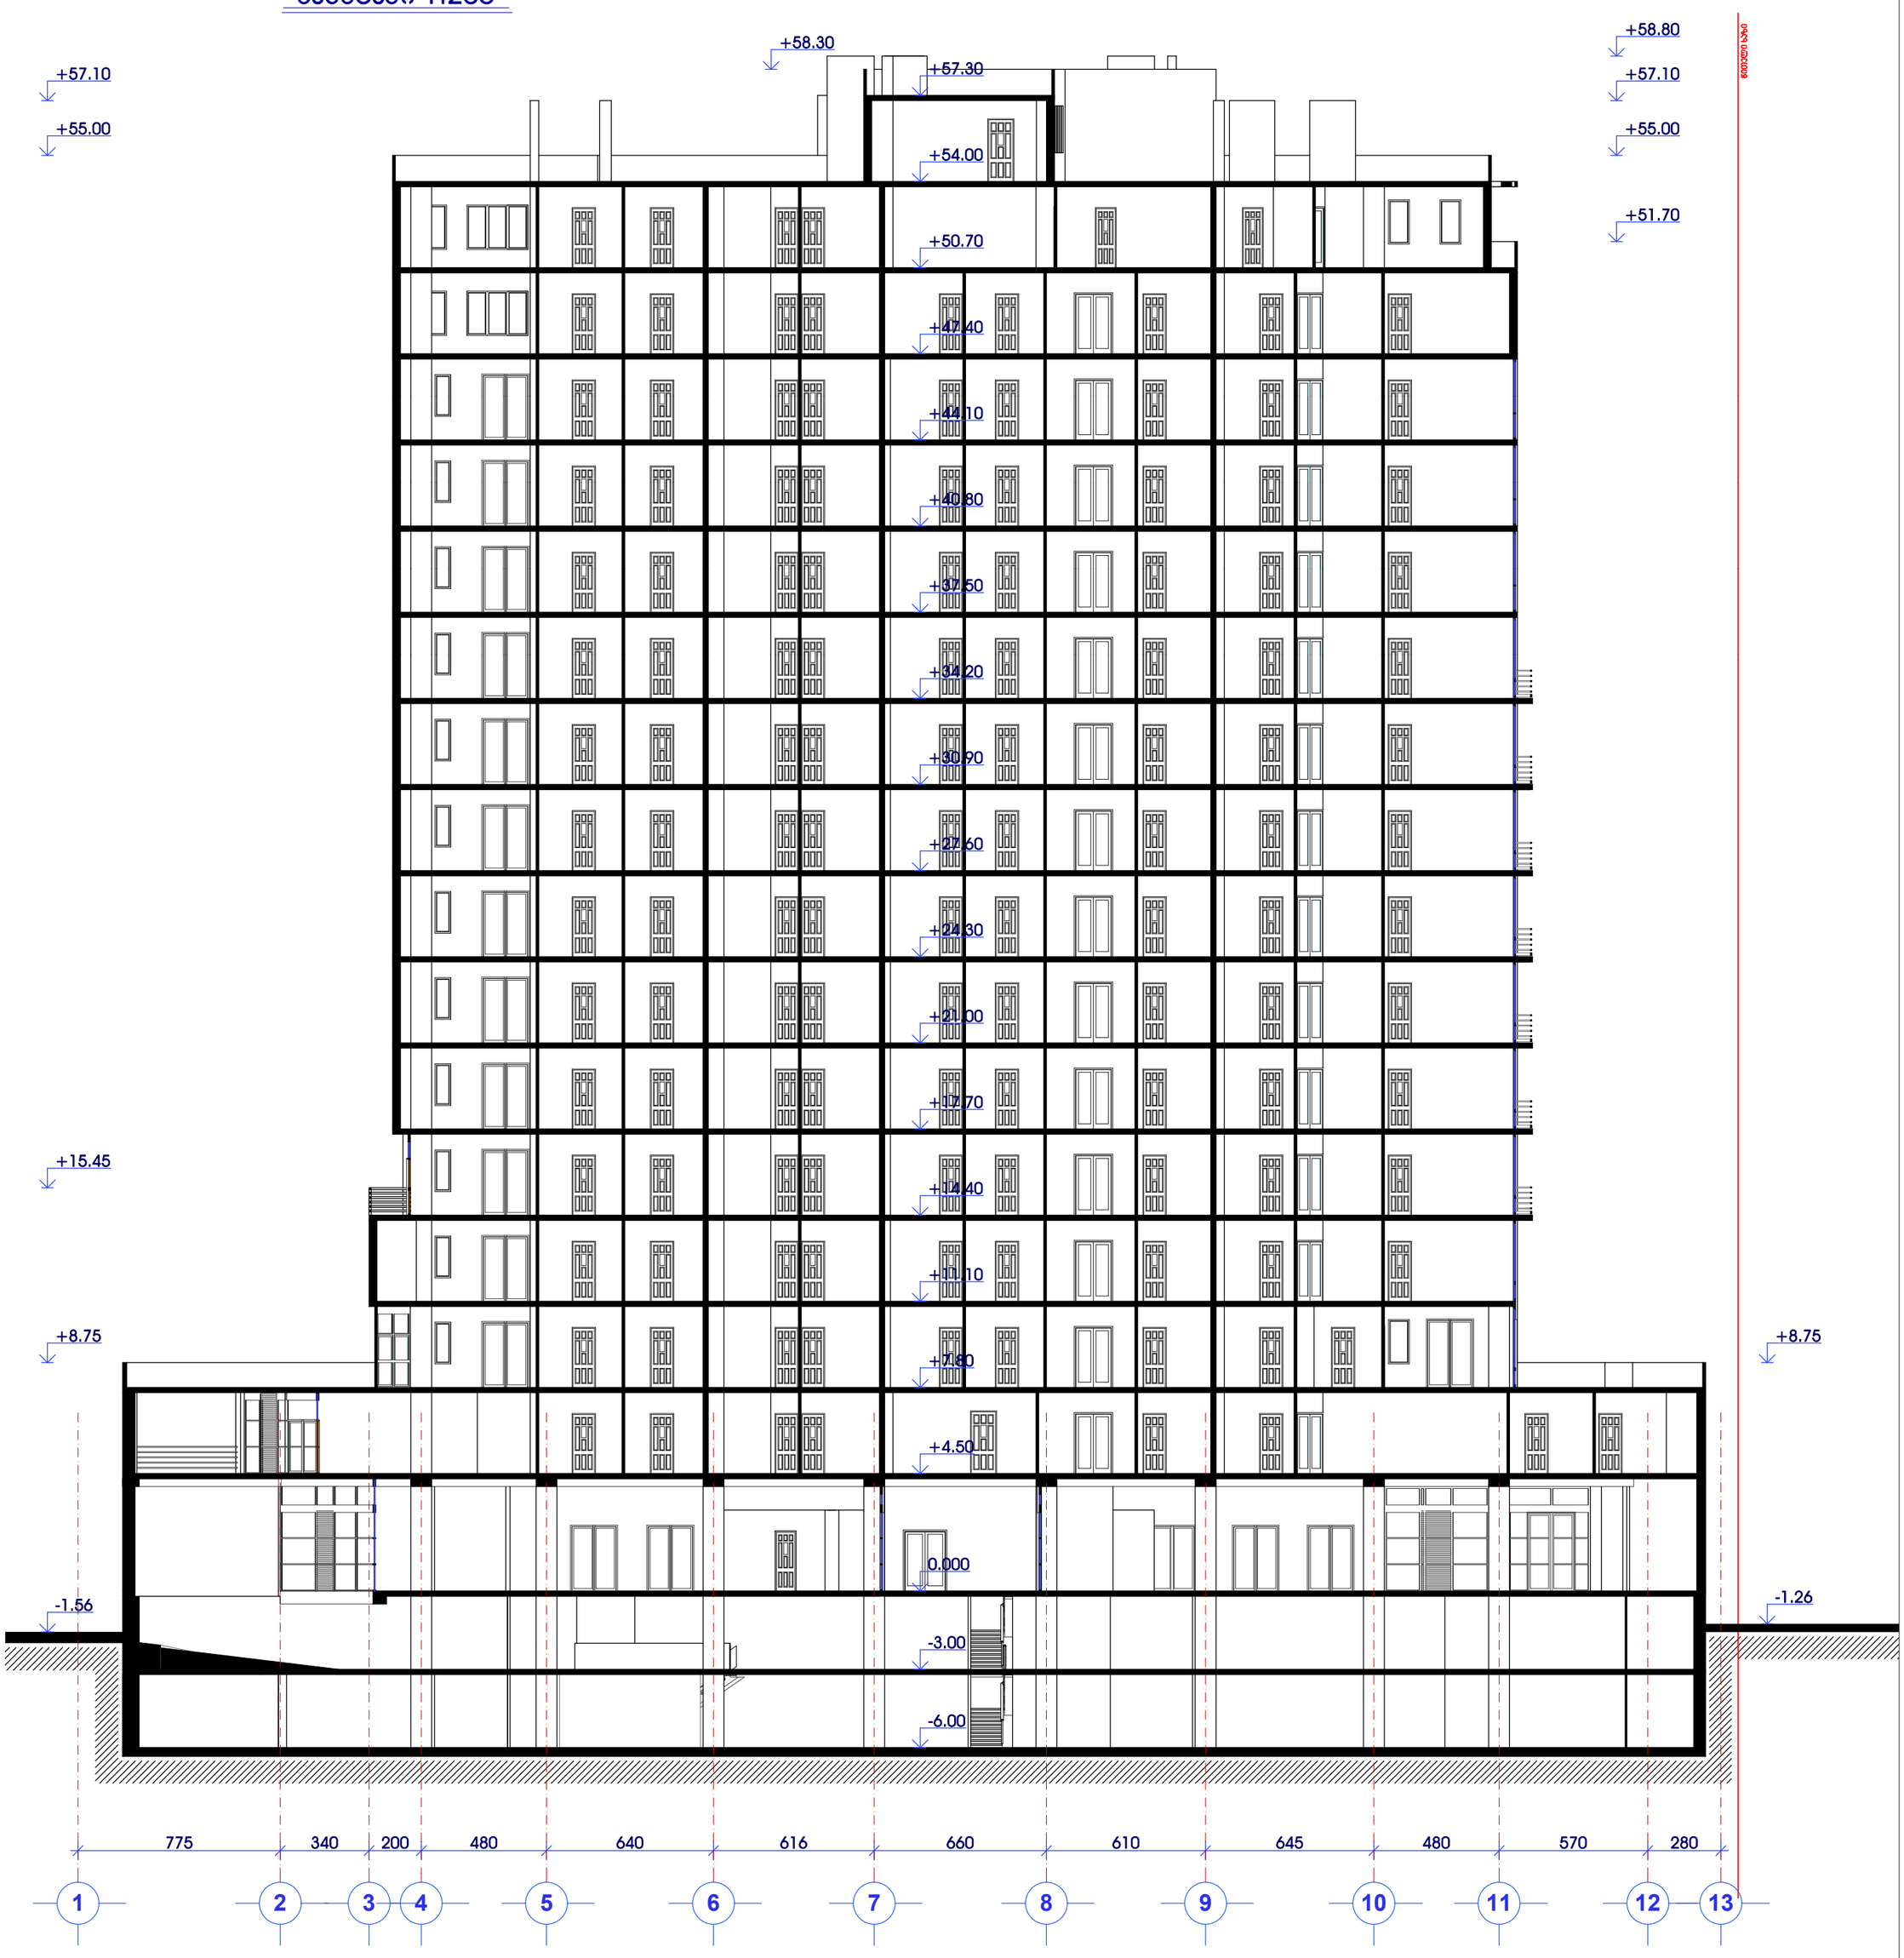

მრავალფუნქციური შენობის ჯორეკტირებული პროეკტი

ქ.თბილისი. მთაწმინდა-ჯრწანისის რაიონი. მდ.მტკვარს,გულიას ქუჩასა და ახალ მაგისტრალს შორის, გულიას მოედანი, ჯულტსამეურნეო საკონლის მაღაზიის მიმდებარედ. (ჯაჯ3.8/85)

ჭრილი 2-2

დამკვეთი:

შპს "ჯორჯიან დეველოპმენტ გრუპი"

ნაწილი:

არქიტექტურული პროეკტი

სტადია	ფურცელი	ფურცლები
მპ	არ-25	37

დირექტორი	თ.ხოფერია	
შეასრულა	გ.სუმბაძე	
შეამოწმა	ი.გამყრელიძე	

GDG LTD.

შპს "ჯორჯიან დეველოპმენტ გრუპი"

ქ.თბილისი ჭანტურიას ქუჩა №5

TEL: + 995 32 35 70 03