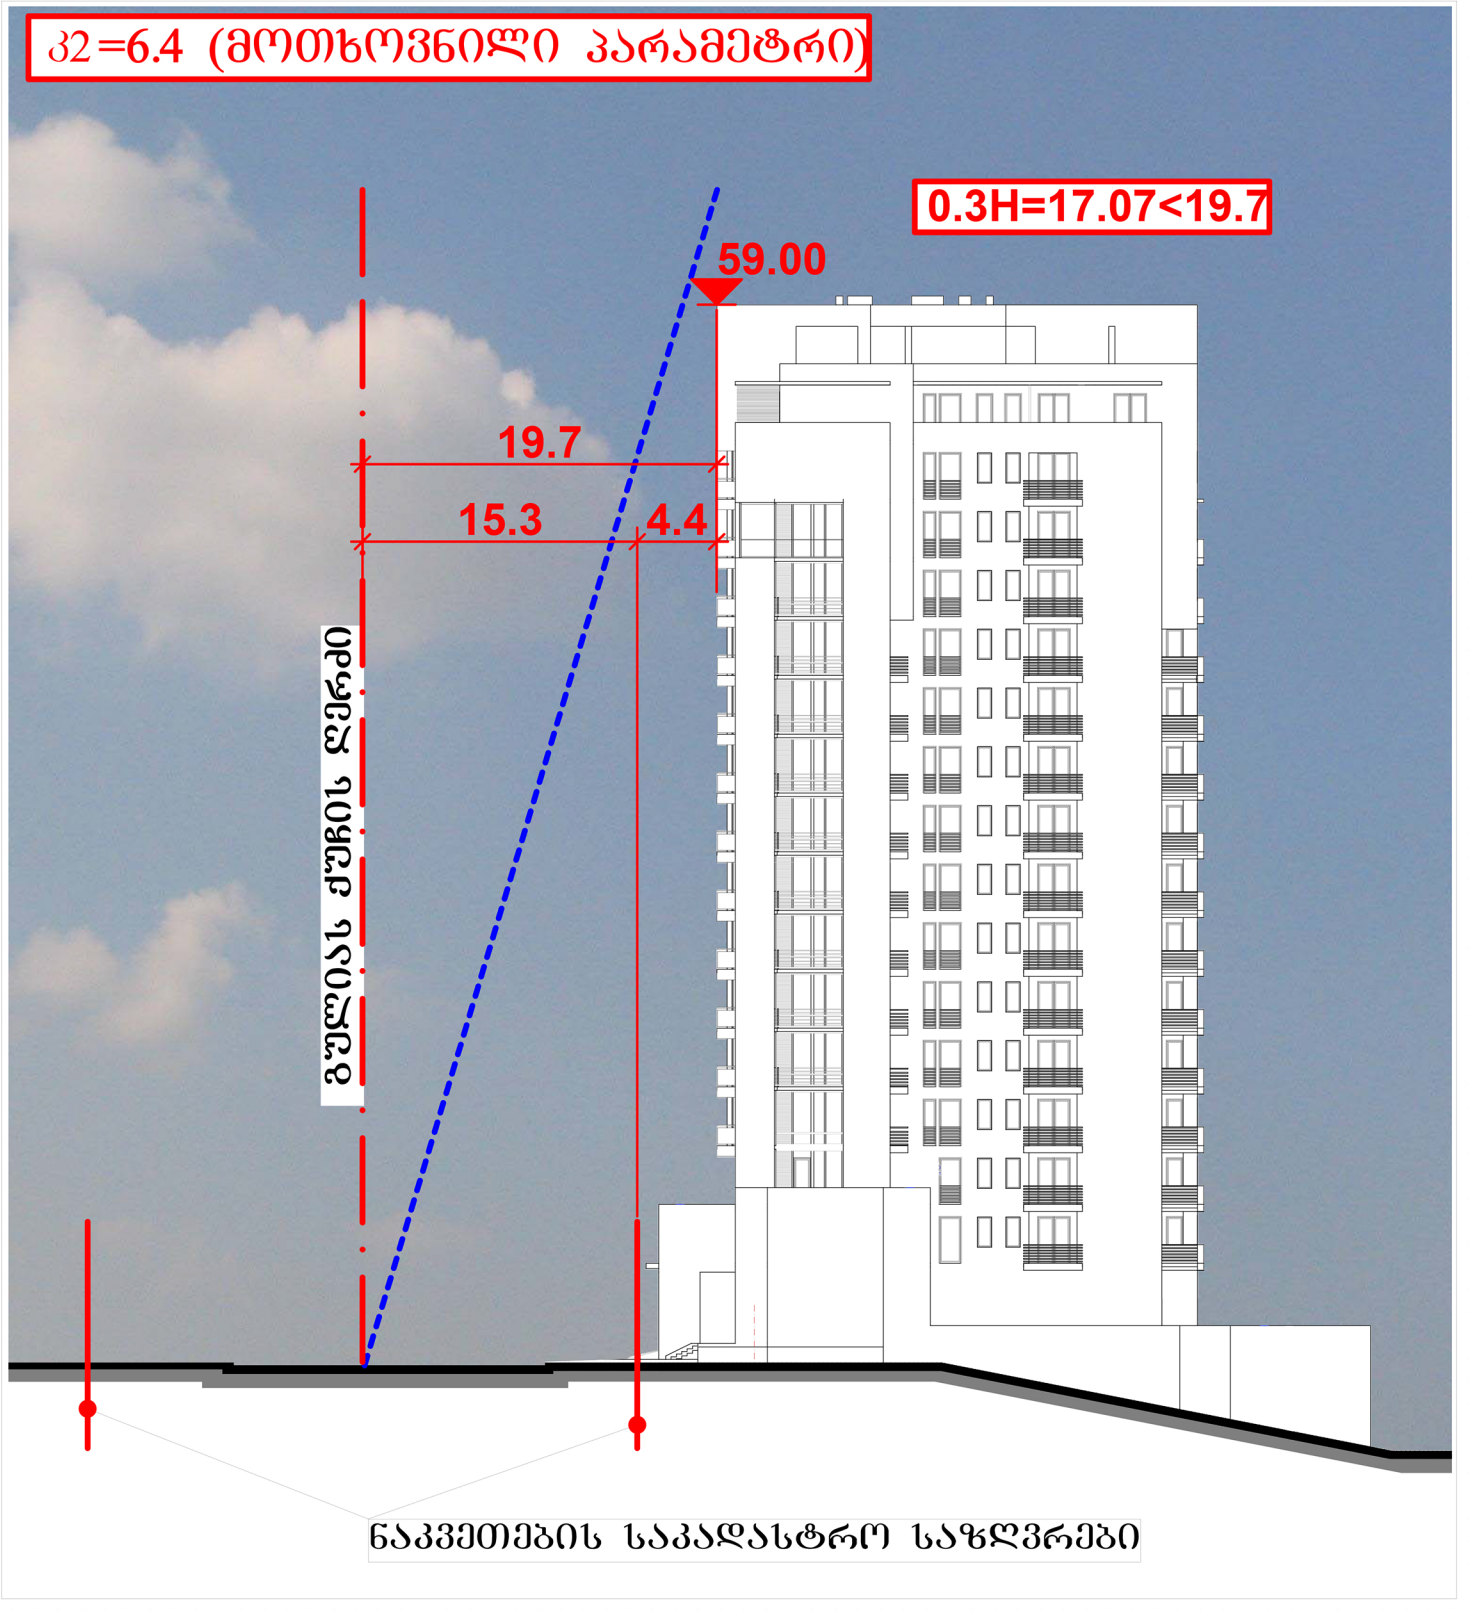
Ø2=6.4 (მოთხოვნილი პარამეტრი)
0.3H=17.07<19.7
59.00
19.7
15.3
4.4
ფუძის ფენის დონე
ნაკვეთების საკადასტრო საზღვრები