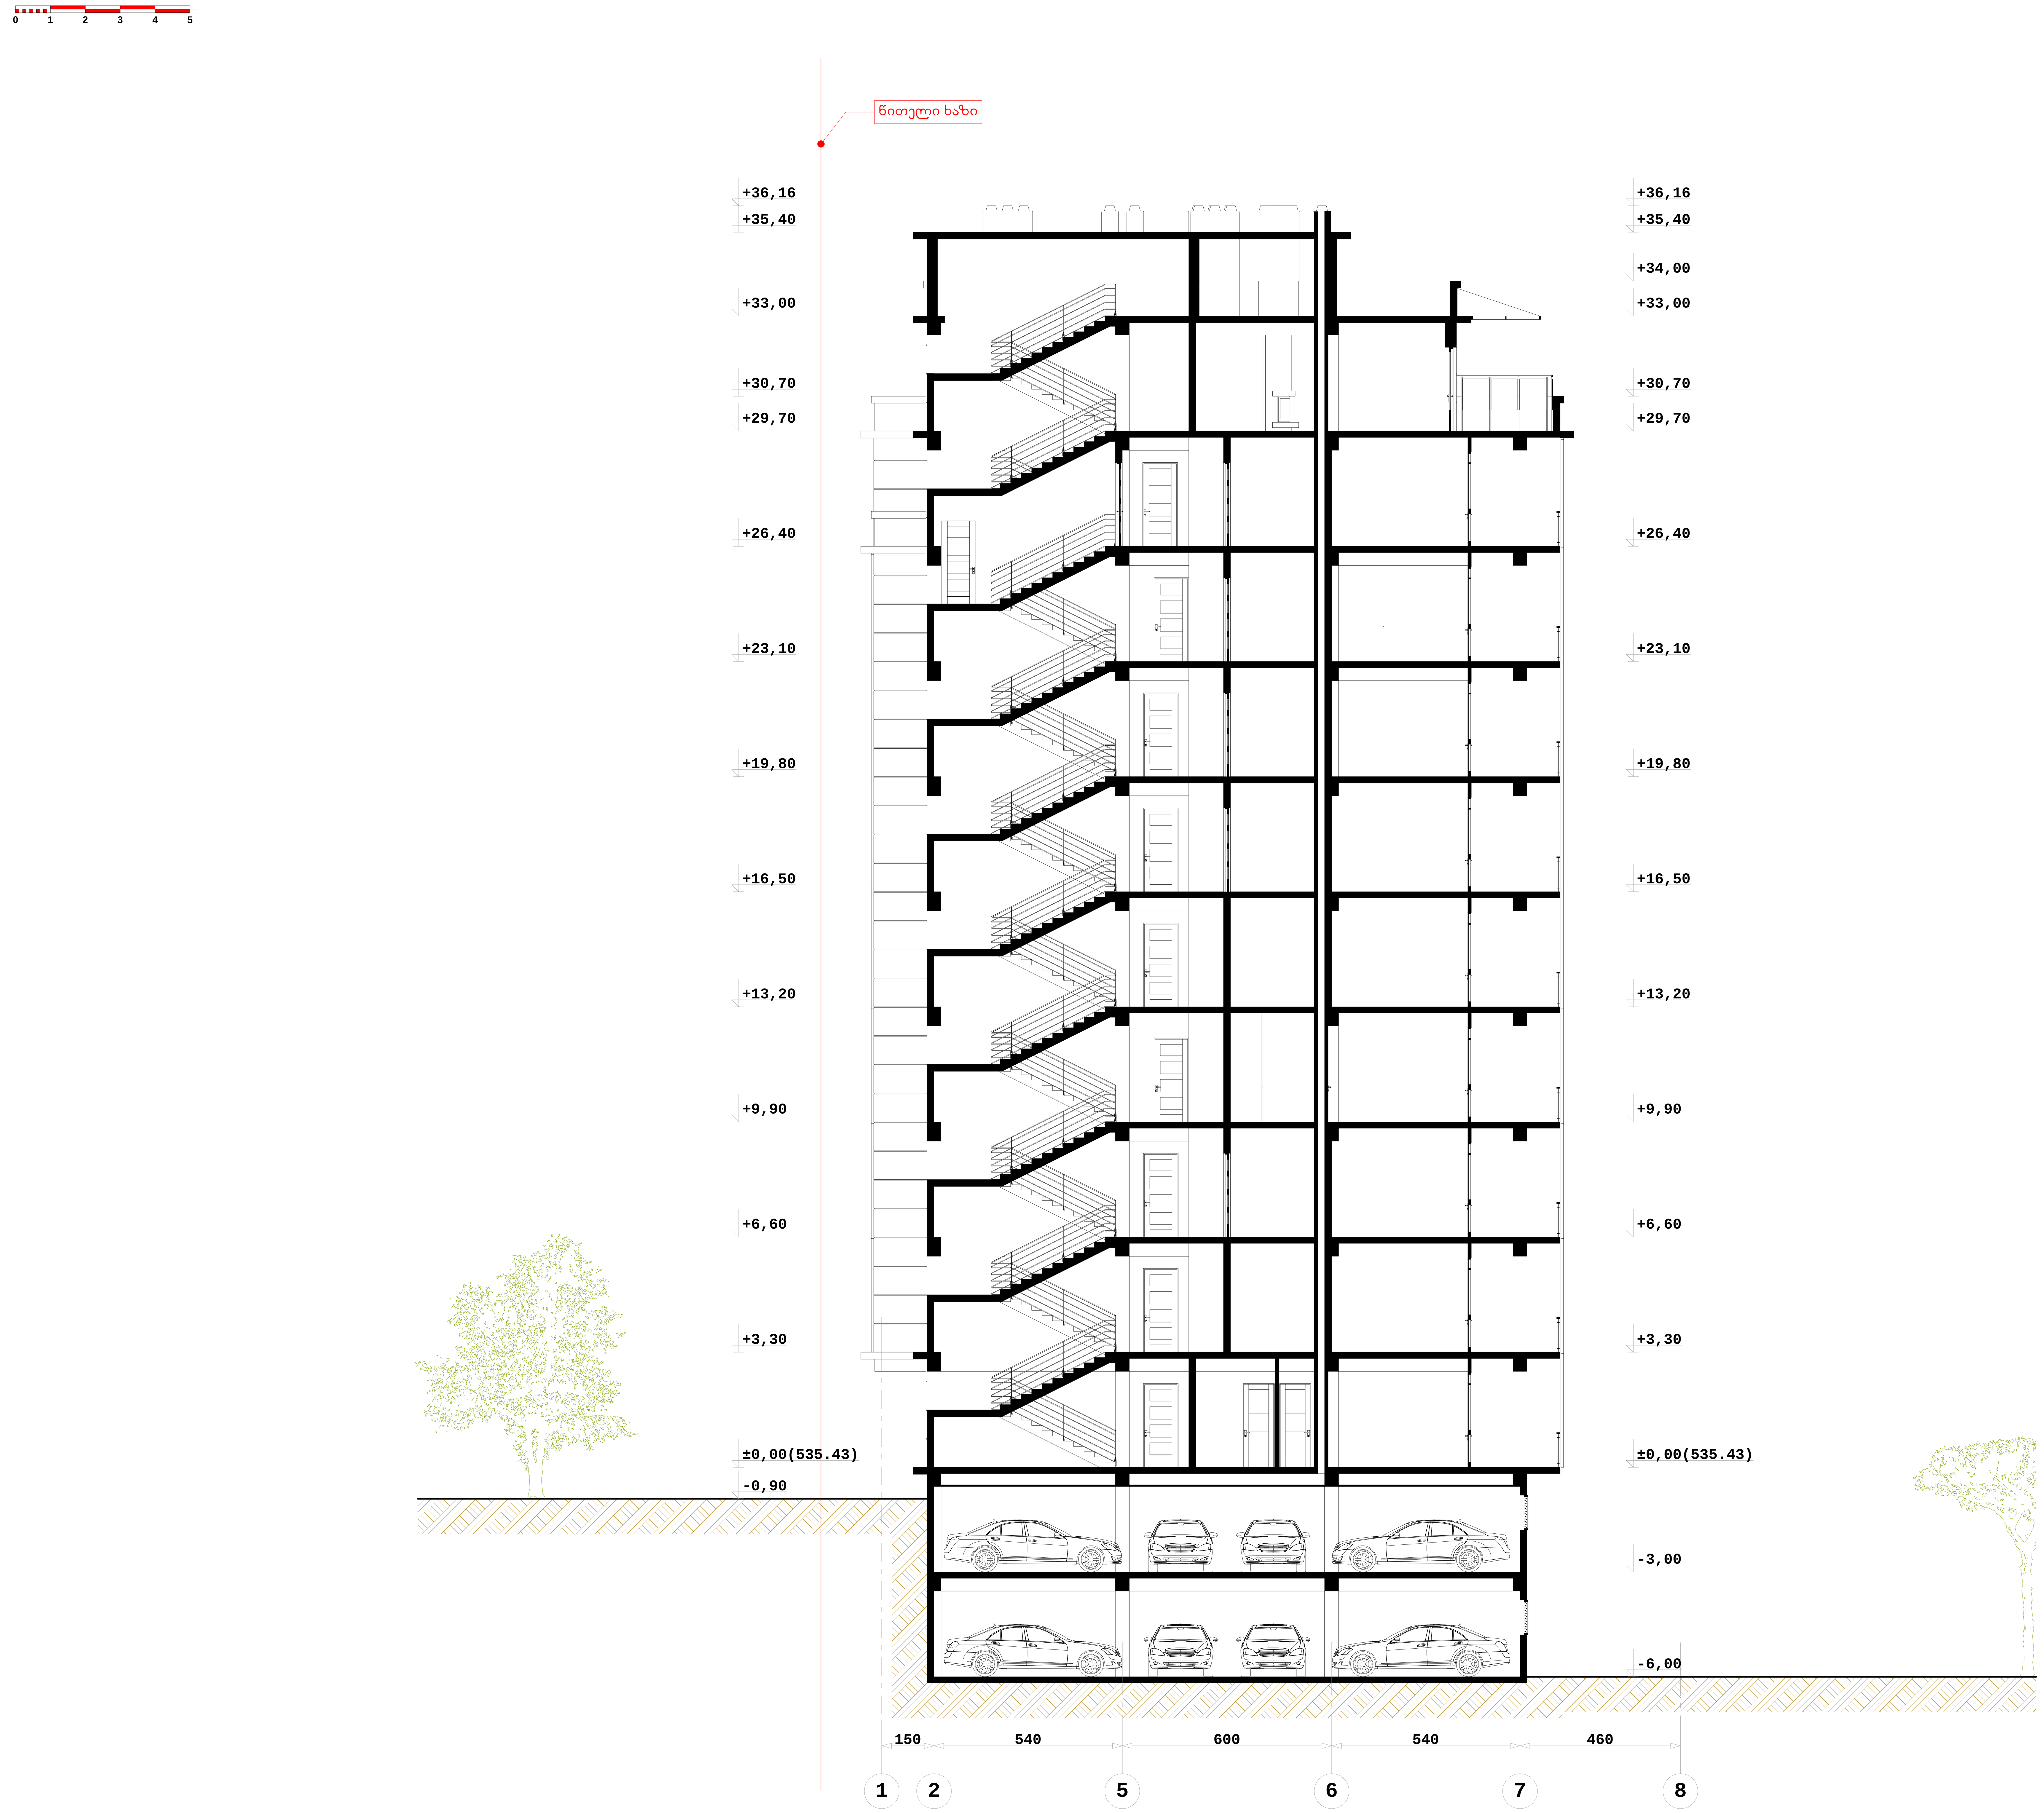

SEVEN G L.T.D.

ქ. თბილისი, წყნეთის გზატკეცილი, II რიხი №1; №3 ბლოკი I

მრავალბინიანი საცხოვრებელი სახლის კორექტირებული პროექტი

დამკვეთი: ი.ბ.ა. "ახალი ბაგები"

ჭრილი 1-1

მასშტაბი 1:100

1	ფორმატი - A1
2	სტადია - არქიტექტურული ნახაზი

დირექტორი		გურამიშვილი
არქიტექტორი		გურამიშვილი

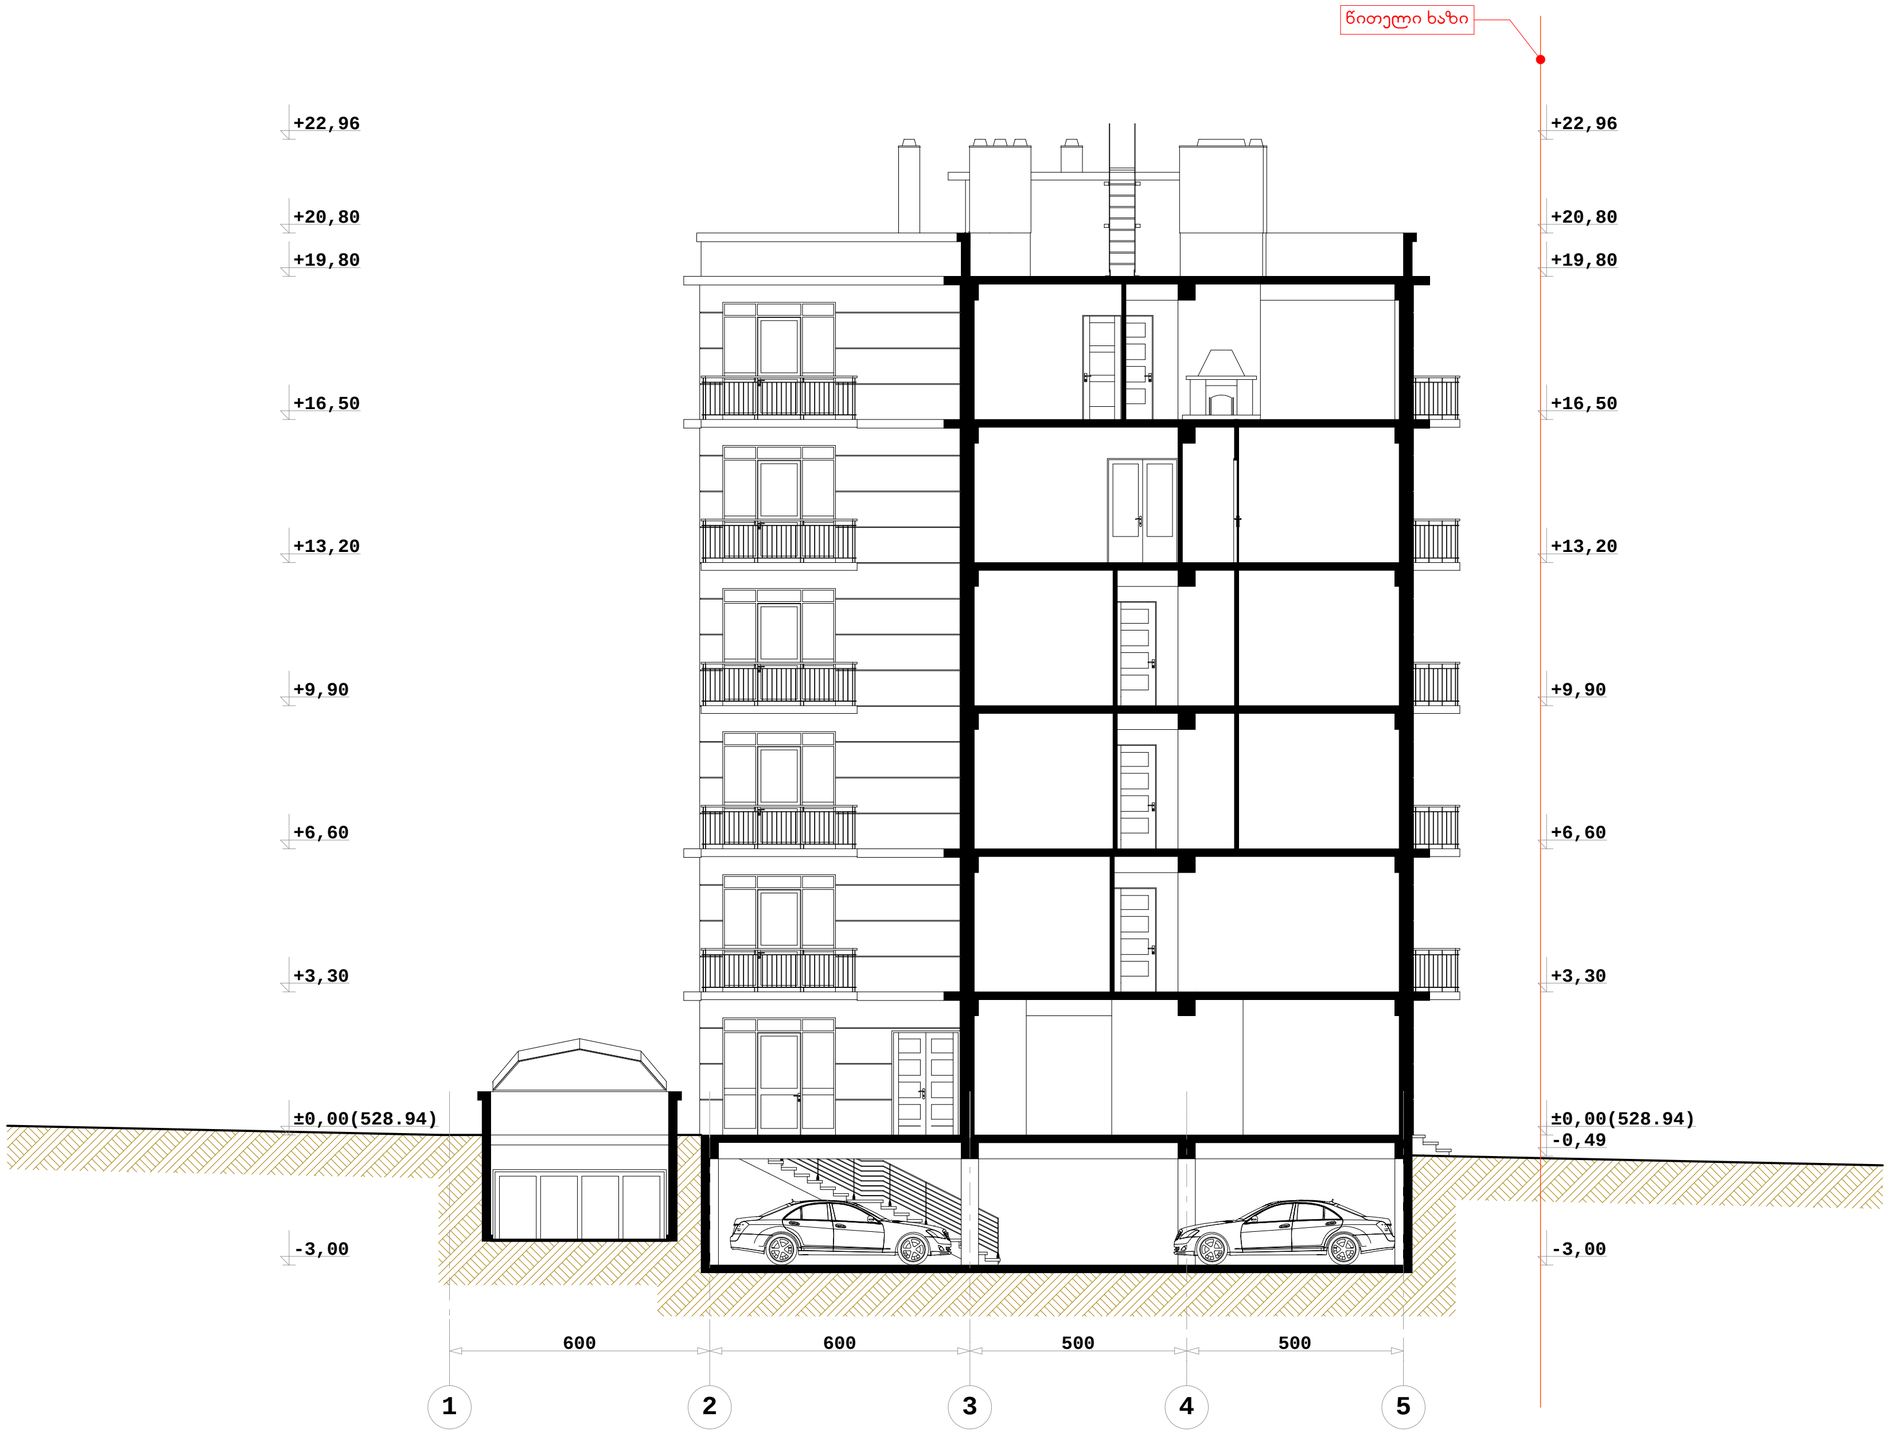

SEVEN G L.T.D.

ქ. თბილისი, წყნეთის გზატკეცილი, II ჩიხი №1; №3 ბლოკი II

მრავალბინიანი საცხოვრებელი სახლის კორპუსტორებული პროექტი

დამკვეთი: ი.მ.ს. "ახალი ბაბეგი"

ჭრილი 1-1

მასშტაბი 1:100

1	ფორმატი - A2
2	სტადია - არქიტექტურული ნახაზი

დირექტორი — შესრულებული

არქიტექტორი — შემოწმებული

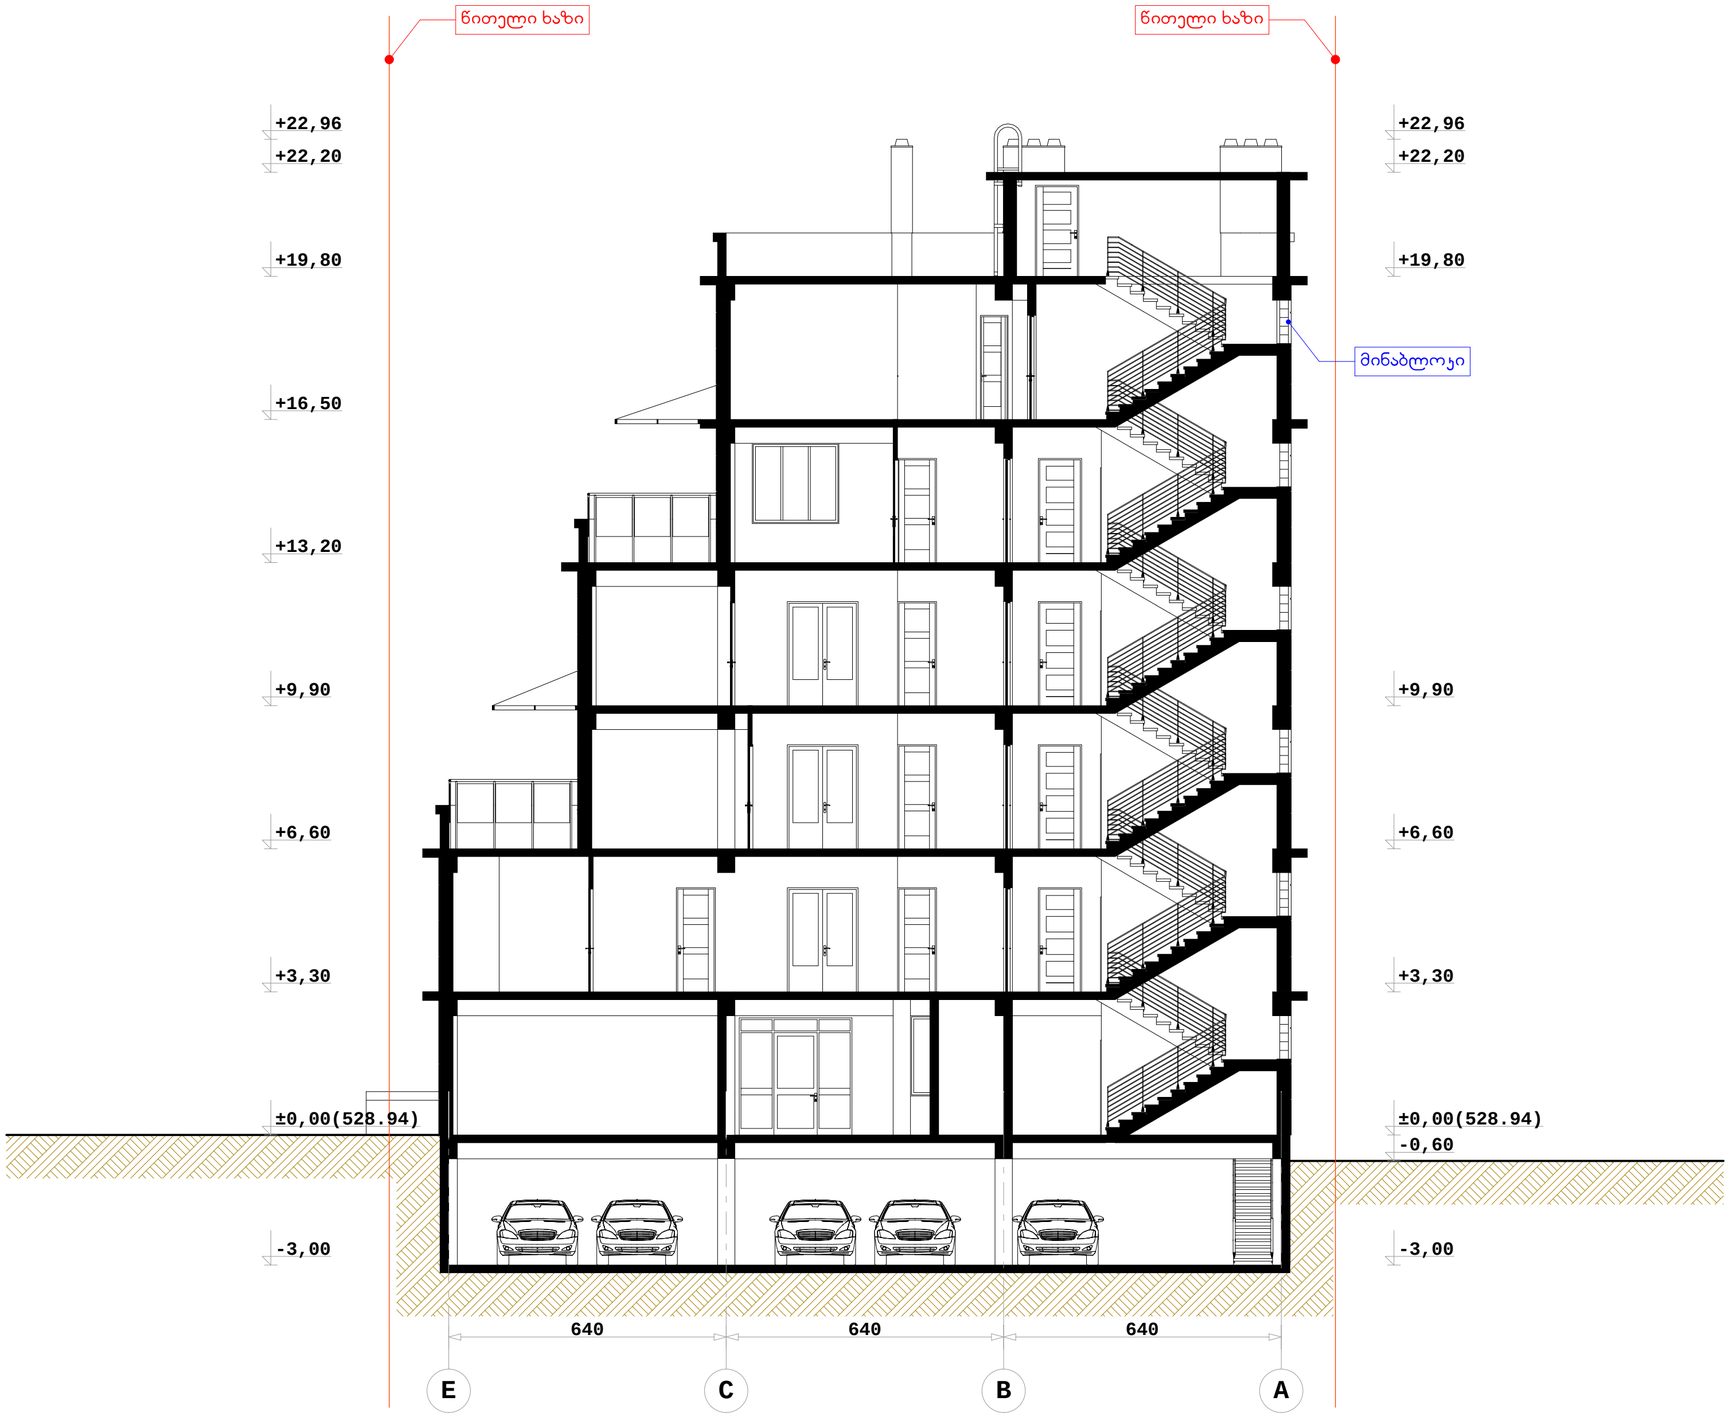

SEVEN G L.T.D.

ქ. თბილისი, წყნეთის გზატკეცილი, II ჩიხი №1; №3 ბლოკი II

მრავალბინიანი საცხოვრებელი სახლის კორპუსტირებული პროექტი

დამკვეთი: ი.პ.ა. "ახალი ბაბეგი"

ჭრილი 2-2

მასშტაბი 1:100

1	ფორმატი - A2
2	სტადია - არქიტექტურული ნახაზი

დირექტორი ბერამიშვილი

არქიტექტორი ამიშვილი