
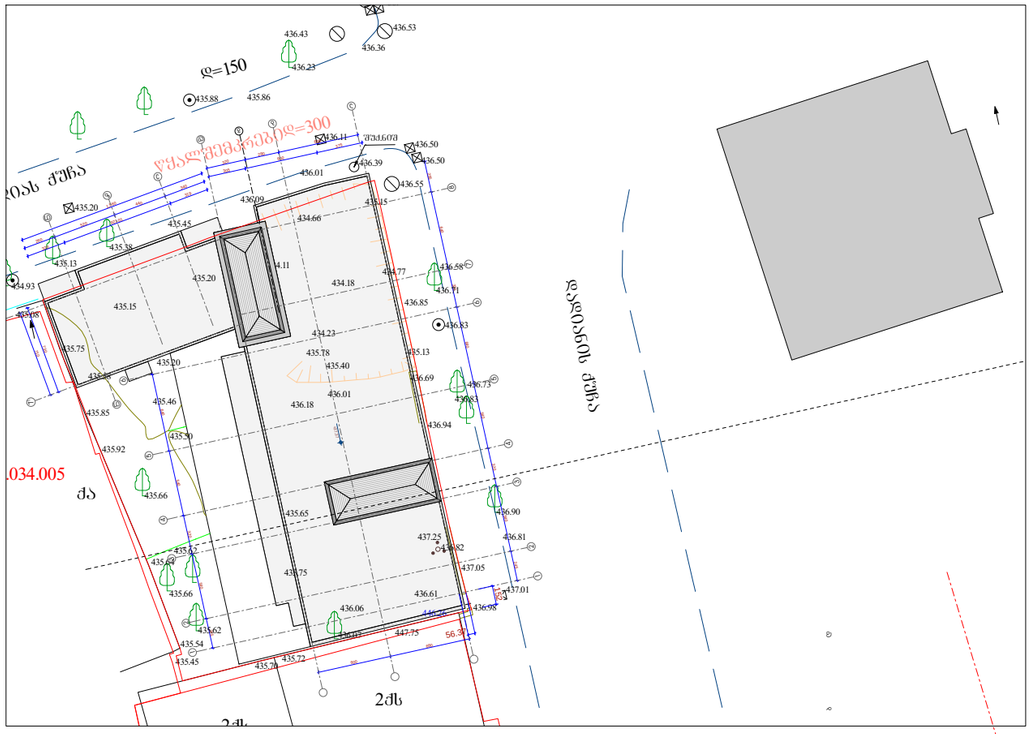


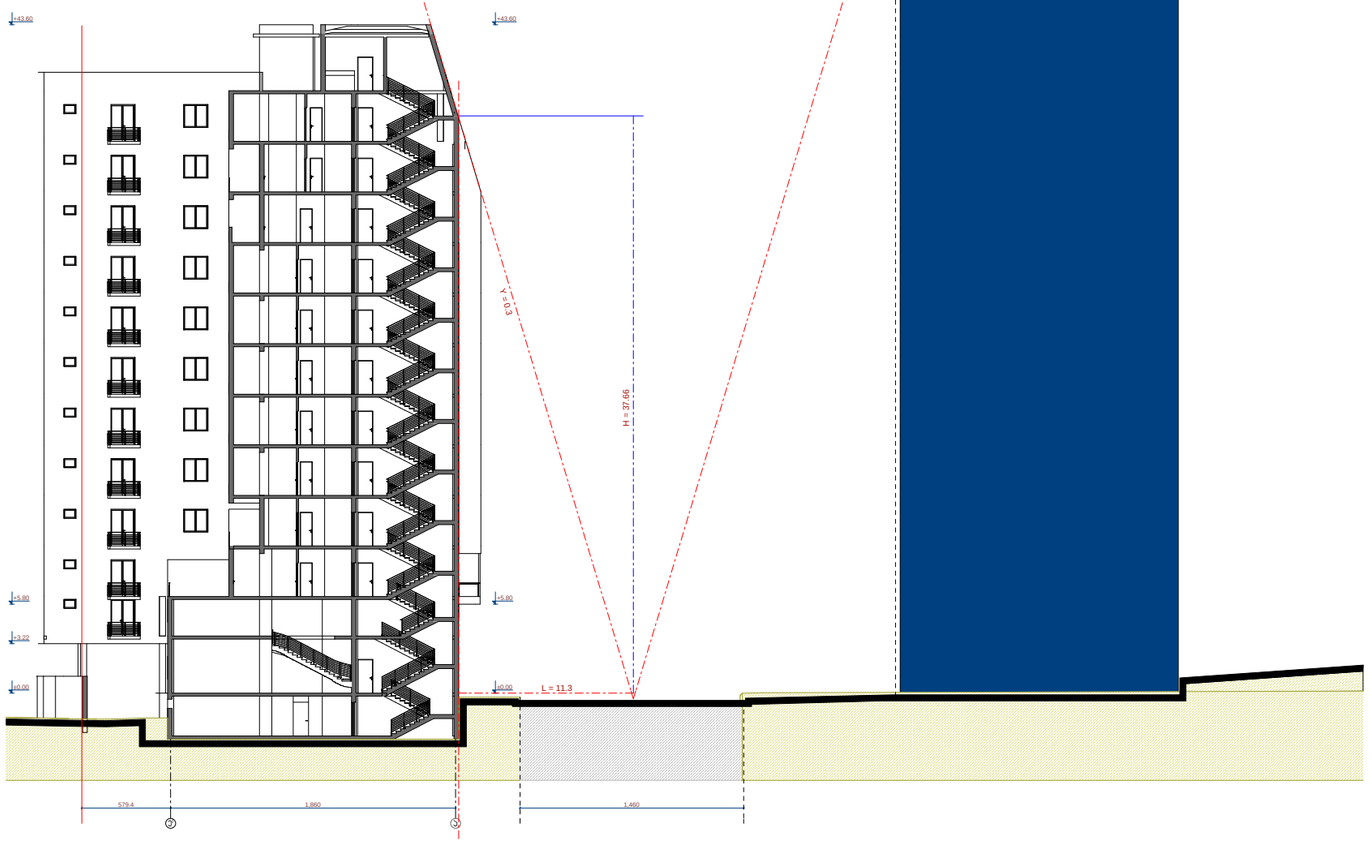

ფორმატი A 3	თბილისი 2014 წ.	

ექსპლიკაცია

ჰირობითი ნიშნები

შენიშვნები

H = L/Y
H = 11.3 / 0.3
H დასაშვები = 37.66

N&N L.T.D. "N&N"


დამკვეთი	ამხანაგობა დადიანის 24
მისამართი	ქ. თბილისი დადიანის № 22-24


თანამდებობა	გვარი	ხელმოწერა
დირექტორი	ვ. რობაქიძე	
ჯრ. ავტორი	ე. გამყრელიძე	

პროექტის სახელწოდება

მრავალფუნქციური საცხოვრებელი სახლი

მასშტაბი	ნახაზის დასახელება
1:400	სიმაღლის განსაზღვრის სქემა
სტადია	ფურცლის № / ფურცლები
მ.პ.	ა-28 / 28

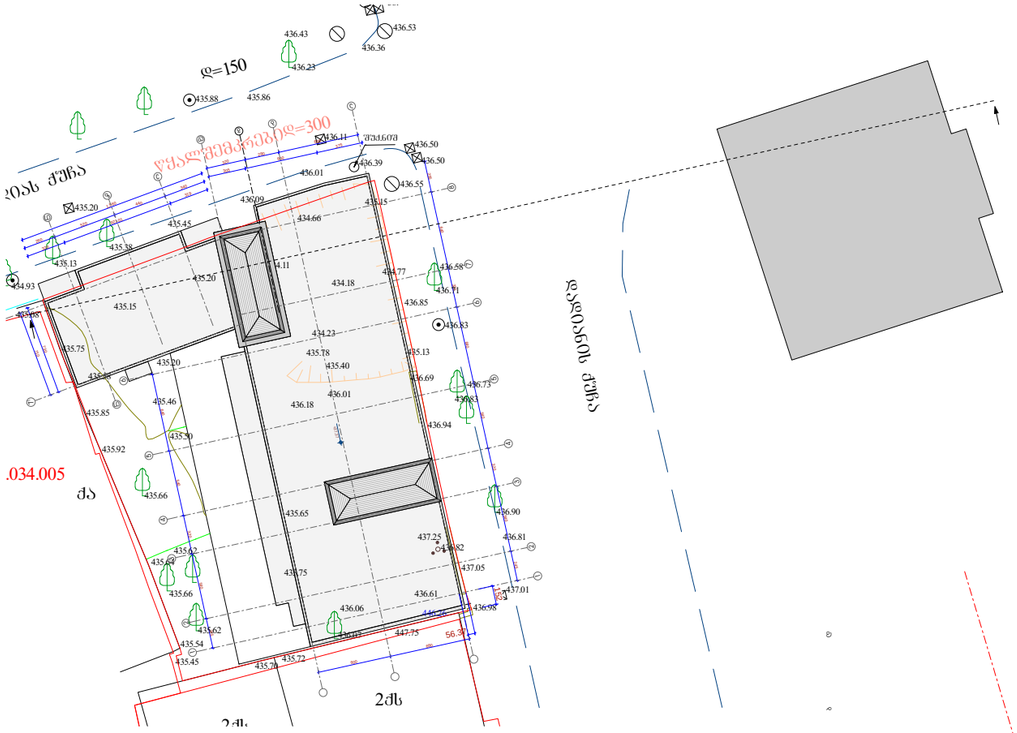

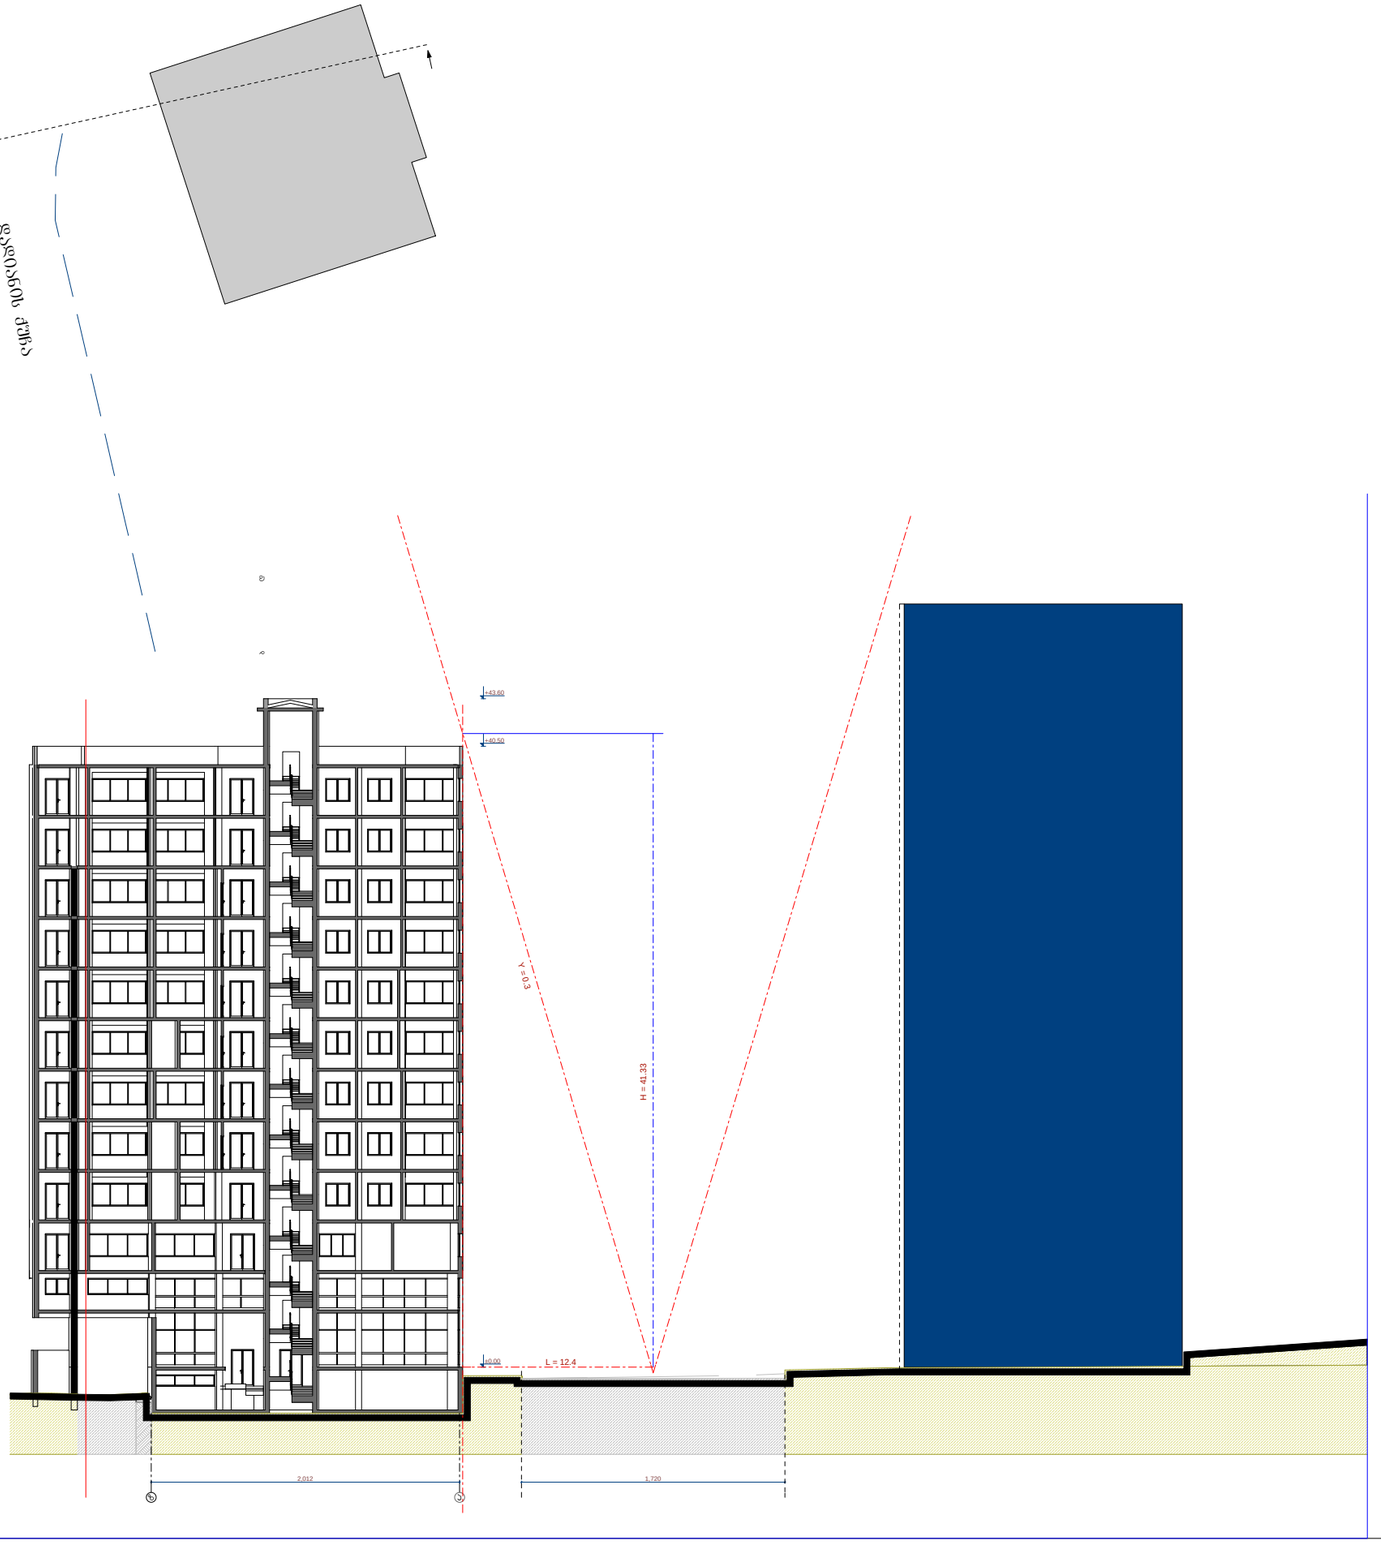

ფორმატი A 3	თბილისი 2014 წ.	

ექსპლიკაცია

ჰირობითი ნიშნები

შენიშვნები

H = L/Y
H = 12.4 / 0.3
H დასაშვები = 41.33

N&N L.T.D. "N&N"

დამკვეთი	ამხანაგობა დადიანის 24
მისამართი	ქ. თბილისი დადიანის № 22-24

თანამდებობა	გვარი	ხელმოწერა
დირექტორი	ვ. რობაქიძე	
პრ. პვტორი	ე. გამყრელიძე	

პროექტის სახელწოდება

მრავალფუნქციური საცხოვრებელი სახლი

მასშტაბი	ნახაზის დასახელება
1:400	სიმაღლის განაპირობებელი სქემა (ჭრილი 7-8 დერეფანში)
სტადია	ფურცლის № / ფურცლები
მ.პ.	პ-28' / 28