ტოპო-გეგმა

თევდორე მღვდლის ქ. №7

ფართობი 11483 კვ.მ.

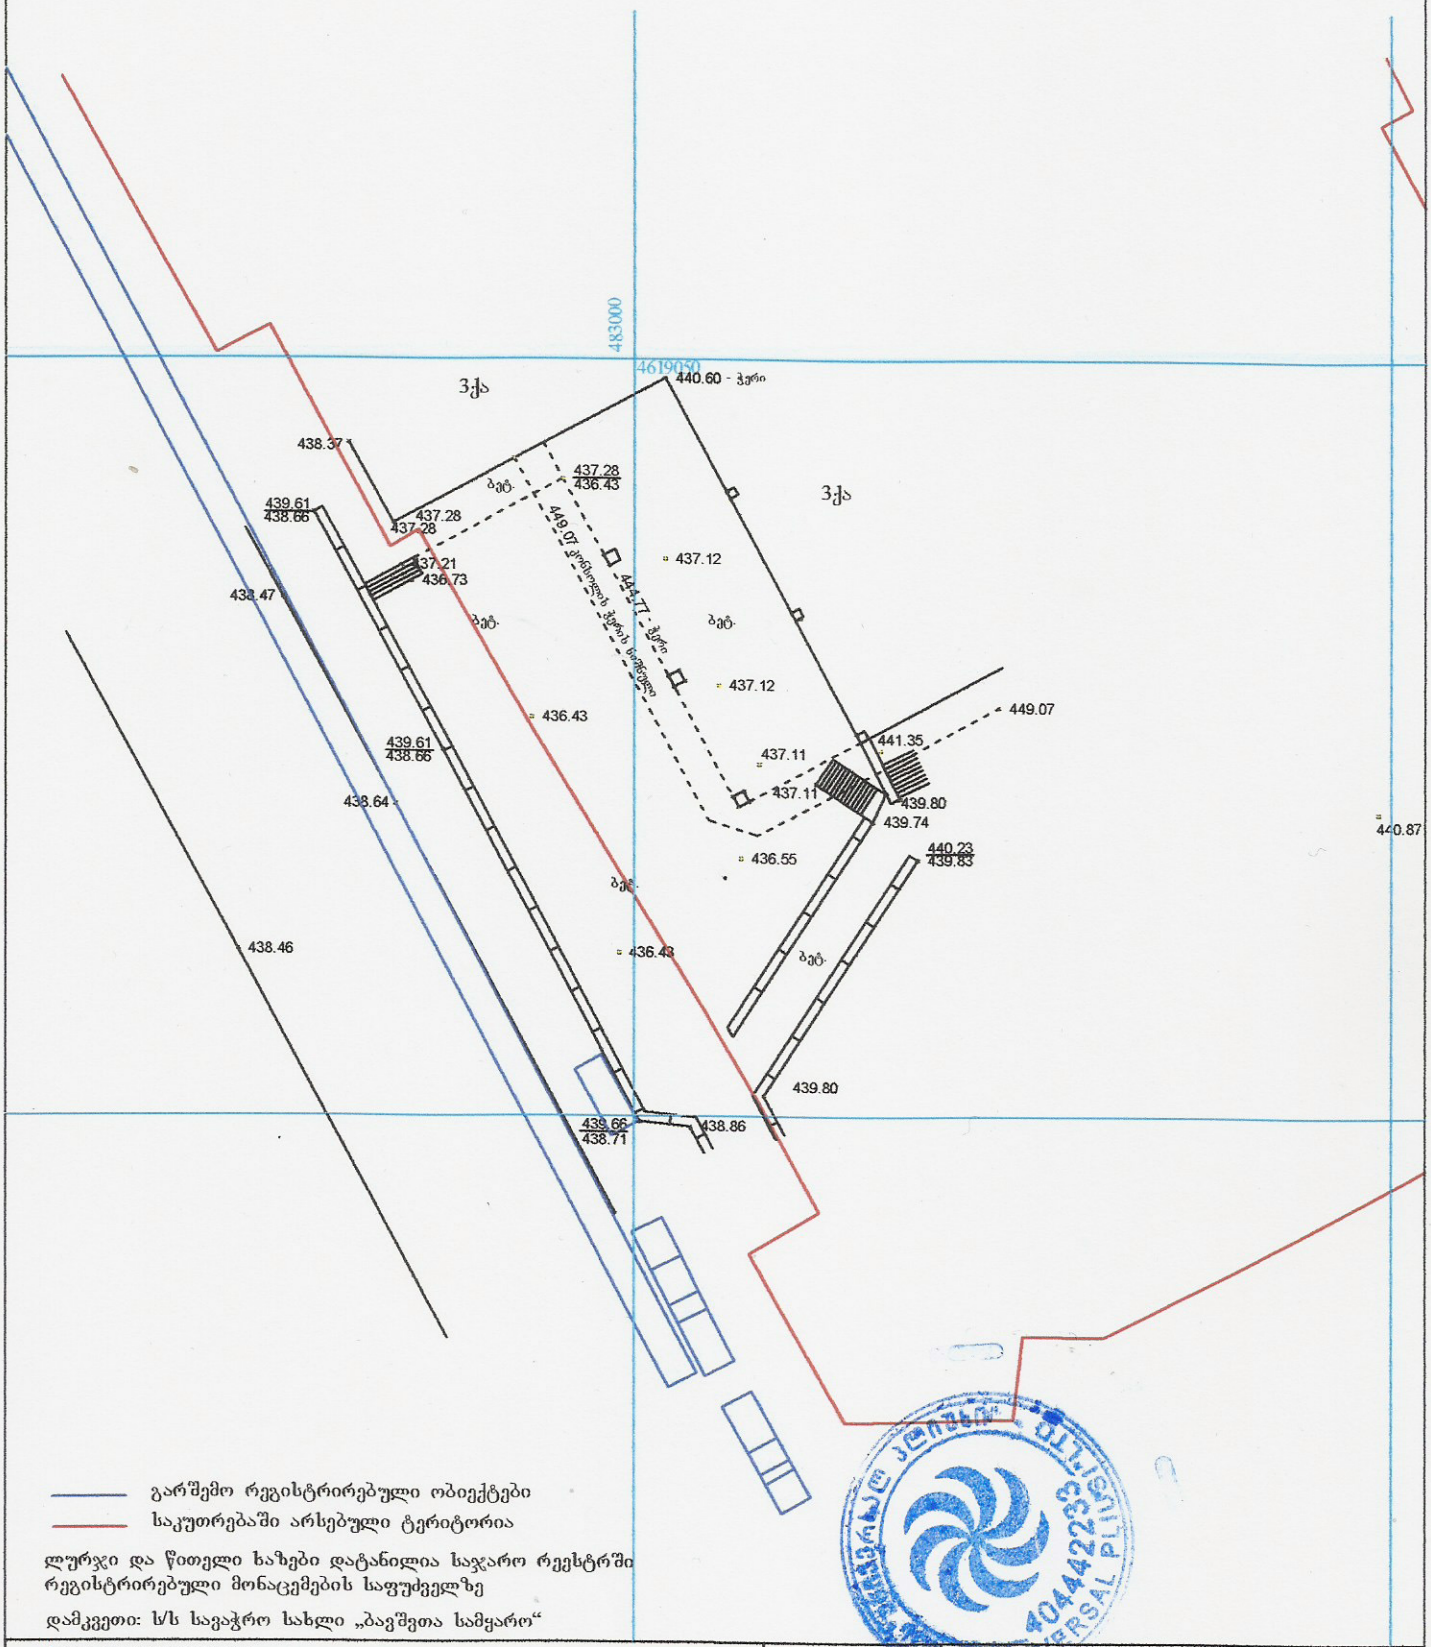

გარშემო რეგისტრირებული ობიექტები

საკუთრებაში არსებული ტერიტორია

ლურჯი და წითელი ხაზები დატანილია საჯარო რეესტრში რეგისტრირებული მონაცემების საფუძველზე

დამკვეთი: ს/ს საბაჭრო სახლი „ბავშვთა სამყარო“

U.T.M სათანადორისო სისტემის კოორდინატები		ადგილობრივი სისტემის სამუშაო კოორდინატები	
ღობე		შენობა	კანალიზაცია
ბორდიური		მშენებარე	ბაზი
ქვის კედელი		ფარდული	წყლის მილი
კედელი		ფოთლოვანი ხე	ლამპიონი
ფლ.ბაზა		წიწვოვანი ხე	სამეთვალყურეო ჭა

შ.პ.ს. "უნივერსალ პლიუსი"		
დირექტორი	ნ. გიორგობიანი	ნ.გიორგობიანი
შესრულა		თ. მამულაშვილი
კომპ.უზრუნველ.	ნ. გიორგობიანი	ნ.გიორგობიანი
1:500		14.03.2014

ზ.პ.ს. " ეწნიფსკარა პოსტი "		ვინაობის დამადასტურებელი დოკუმენტის #ვ-ის ასლის შესაბამისობა ორიგინალთან დამოწმებულია ნოტარიუს მიერ
ფილიალის დასახელება	ნ. პოლოგნილის	15.03.2014წ.
პირადი ნომერი.	ზ. ჭანტურიძე	
პირადობის მოწმობა.	01001033618	

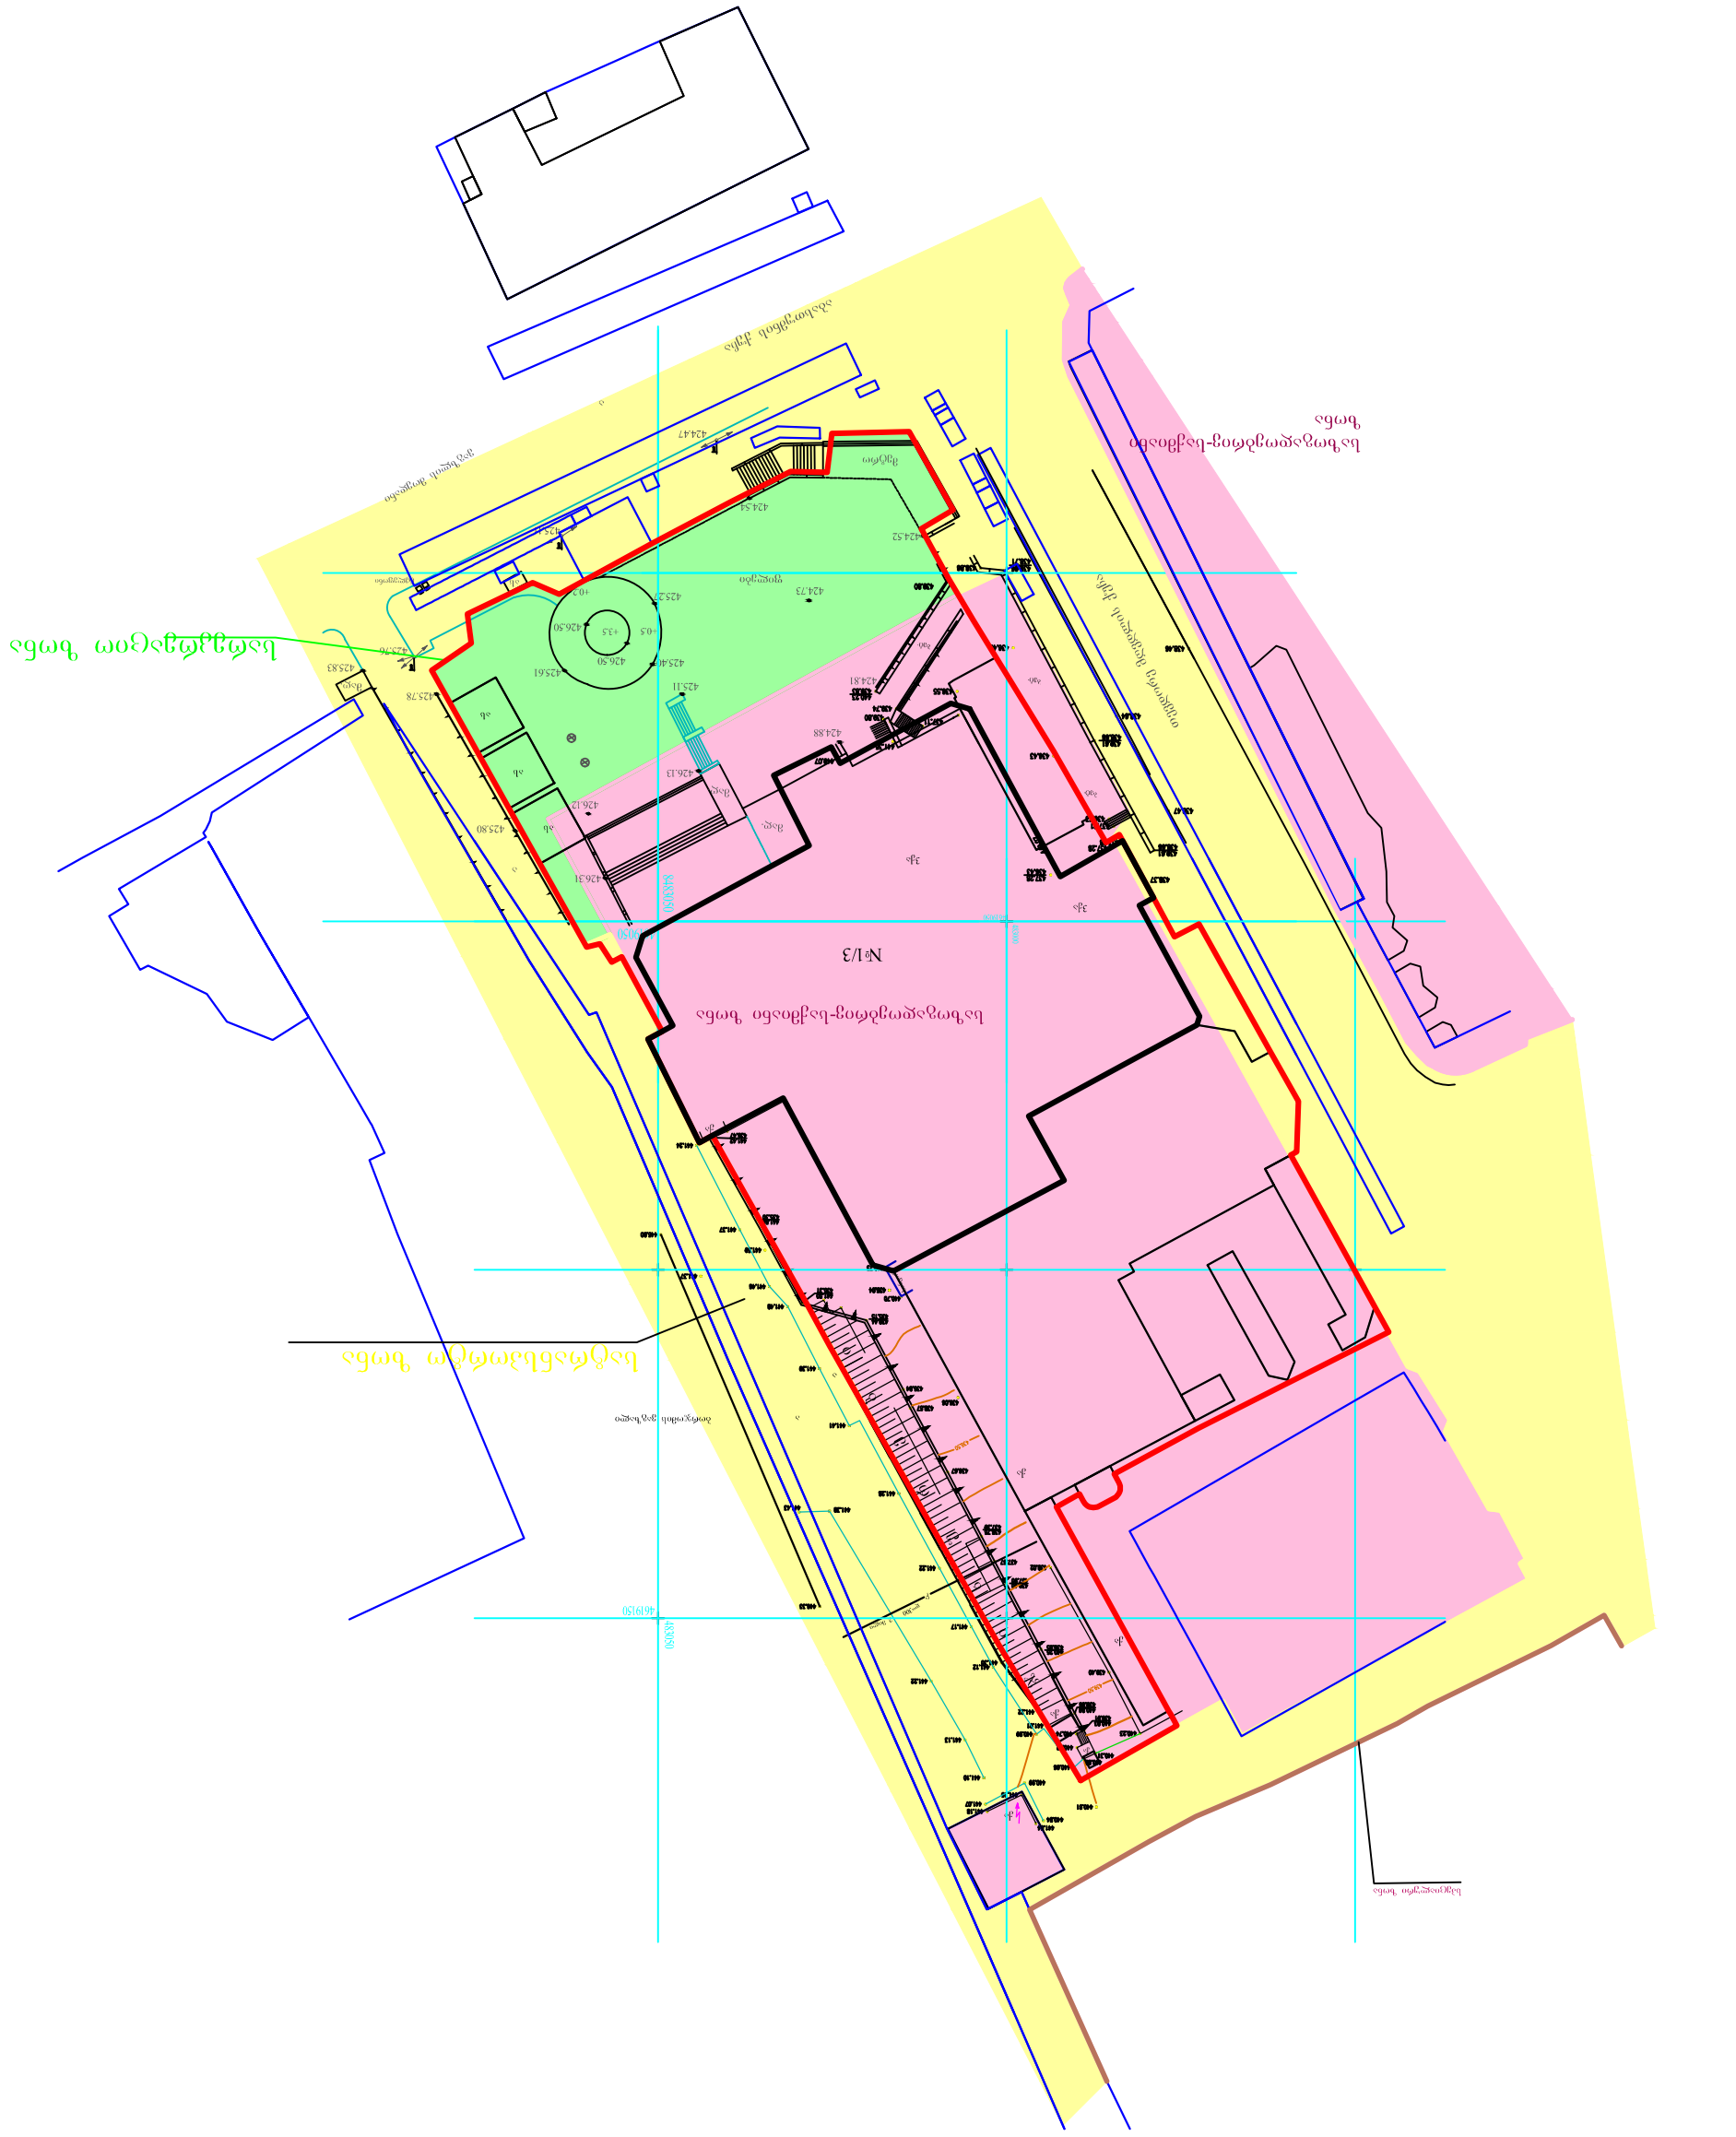
ნაკვეთის საზღვარი
ნაკვეთის საზღვარი
№1/3
ნაკვეთის საზღვარი
ნაკვეთის საზღვარი
ნაკვეთის საზღვარი

საზოგადოებრივ-საქმიანი ზონა

№1/3

საზოგადოებრივ-საქმიანი ზონა

სატრანსპორტო ზონა

არსებული განაშენიანების მ 1:500

საკრებულო ზონა

საკრებულო ზონა

შ.პ.ს. "ინოვერსალ კლიშე"			მისამართი: ქ. თბილისი, თემურიე მეფის ქ. №7 დამკვეთი: ს/ს საჯარო სახლი "ბაგრატის სამყარო".	
არქიტექტორი		ნ. ბეროგრობიანი	არქიტექტურული ნაწილი	15.03.2014წ.
პრ.მთ.არქიტ.		ზ. შარაშენიძე	არსებული განაშენიანების მ 1:500	
პრ.მთ.კონს.				

ტომის	ფურცელი	ფურცლების	მასშტაბი
პრ.	1	12	1:500

საზოგადოებრივ-საქმიანი ზონა

№1/3

საზოგადოებრივ-საქმიანი ზონა

სატრანსპორტო ზონა

სატრანსპორტო ზონა

საპროექტო გეგმეგმა მ 1:500

სარეკრეაციო ზონა

თბილისის მდინარის ქუჩა

შ.პ.ს. "უნივერსალ კლიშსი"			მისამართი: ქ. თბილისი, თბილისის მდინარის ქ. №7 დამკვეთი: ს/ს სავაჭრო სახლი "ბაუმის სამყარო".	
არქიტექტორი		ნ. გიორგობიანი	არქიტექტურული ნაწილი	15.03.2014წ.
არ.ჯგ.არქიტ.		ზ. შარაშენიძე	საპროექტო გეგმეგმა მ 1:500	
არ.ჯგ.კონ.				

ხარისხი	ფურცელი	ფურცლების	მასშტაბი
პრ.	7	12	1:500