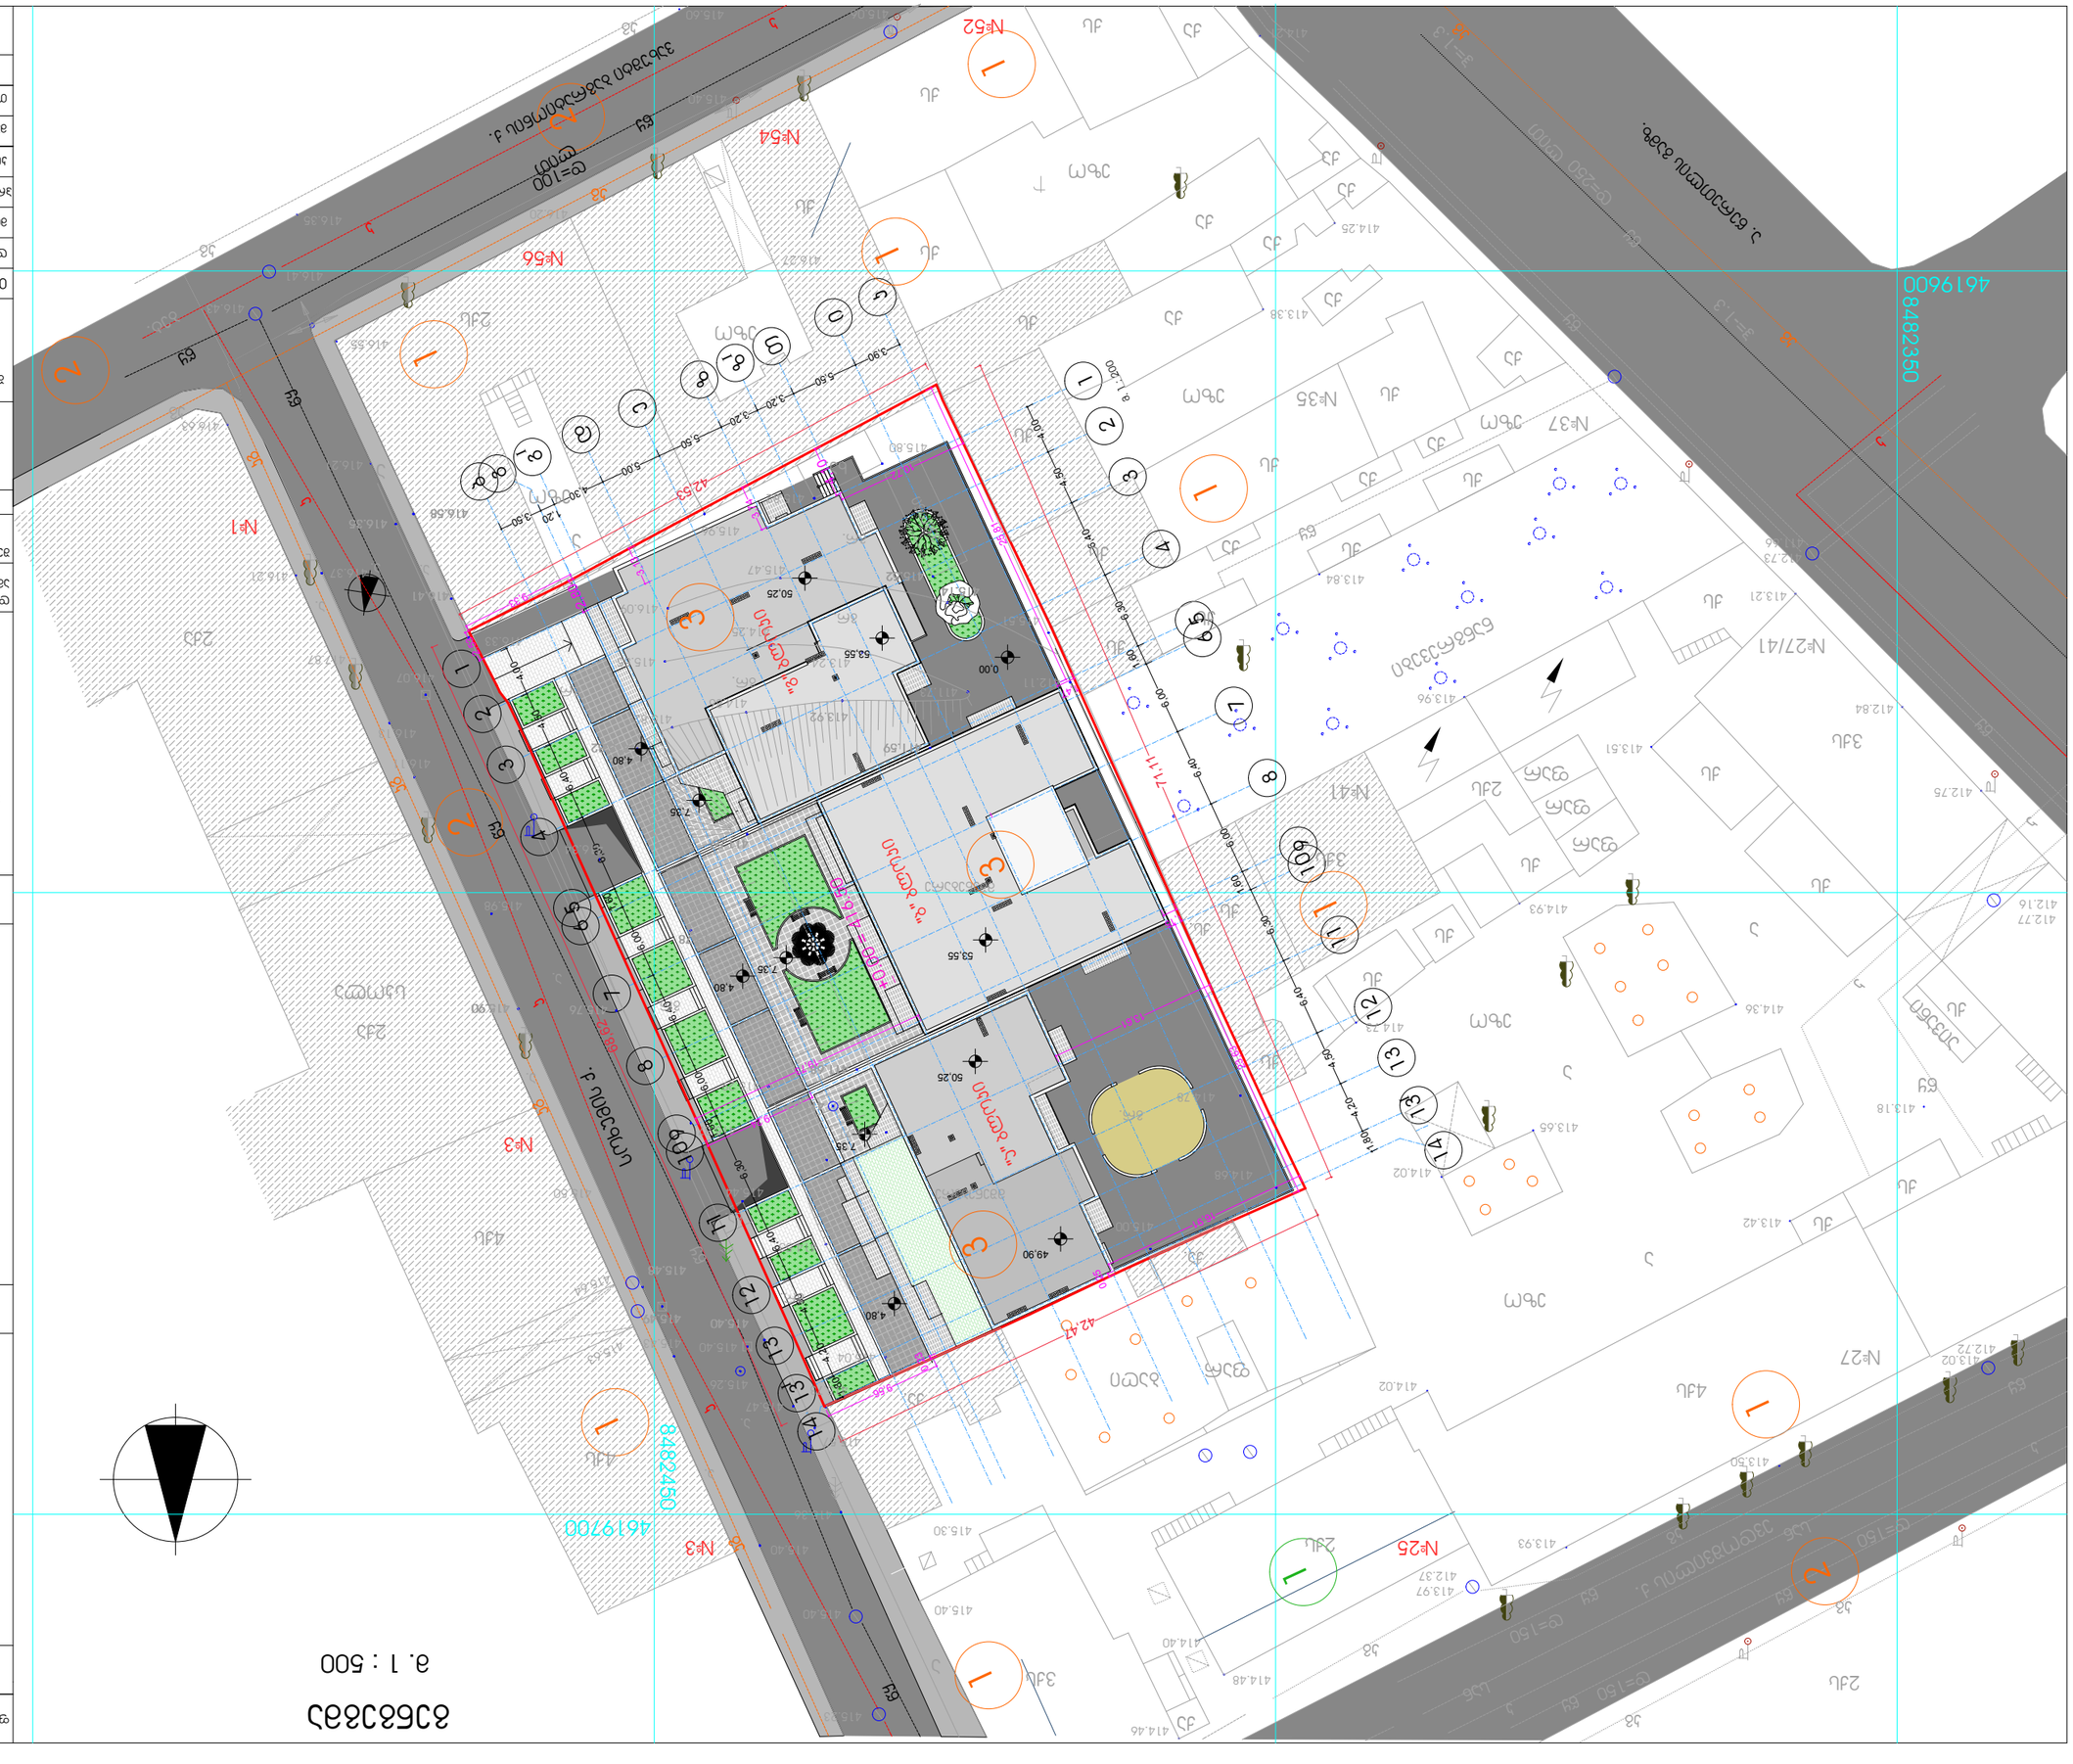
საპროექტო ნაკვეთი
№1
№3
№25
№27
№41
№37
№35
№52
№54
№56
