ჭრილი 1/1

მ. 1 : 200



ფორმატი A-2	თბილისი 2014 წ.	
	დაკვეთა №	

ექსპლიკაცია:

პირობითი ნიშნები

- ნაკვეთის საზღვარი

- კედლები

შენიშვნები:

1. ნახაზზე ზომები მოცემულია მეტრებში
2. ნახაზის ყველა ცვლილება მშენებლობისას შეთანხმებული უნდა იყოს პროექტის ავტორთან
3. ნახაზზე საპროექტო შენობის ნოლი შეესაბამება აბსოლუტურ ნიშნულს - 416.50

დამკვეთი ამხანაგობა "სოხუმის 4"	სოხუმის ქ.№4 მისამართი
შეთანხმებულია დამკვეთთან	ხელმოწერა

პროექტის სახელწოდება

ქ. თბილისი, დიდუბე-ჩუღურეთის რაიონი, სოხუმის ქ. №4, №6ა-ში მრავალფუნქციური (საცხოვრებელი, საოფისე, სავაჭრო) შენობის კორექტირებული პროექტის კორექტირება

შ.პ.ს. "ინჟპროექტმშენი"

ქ. თბილისი, გამზირი ვაჟა ფშაველა №76ბ, ბ-54

ტელ-574061028

ელ-ფოსტა inzHproektmsheni@gmail.com

თანამდებობა	გვარი	ხელმოწერა	თარიღი
დირექტორი	ო. ლაგვილავა		
მთ. არქიტექტორი	X. საჯაია		
პროექტის ავტორი	X. საჯაია		
კონსტრუქტორი			
მასშტაბი	'1:200	ჭრილი 1/1	
თარიღი			

სტადია	ფურცლები	ფურცელი
პროექტი	30	ა-24


















ჭრილი 3/3

მ. 1 : 200

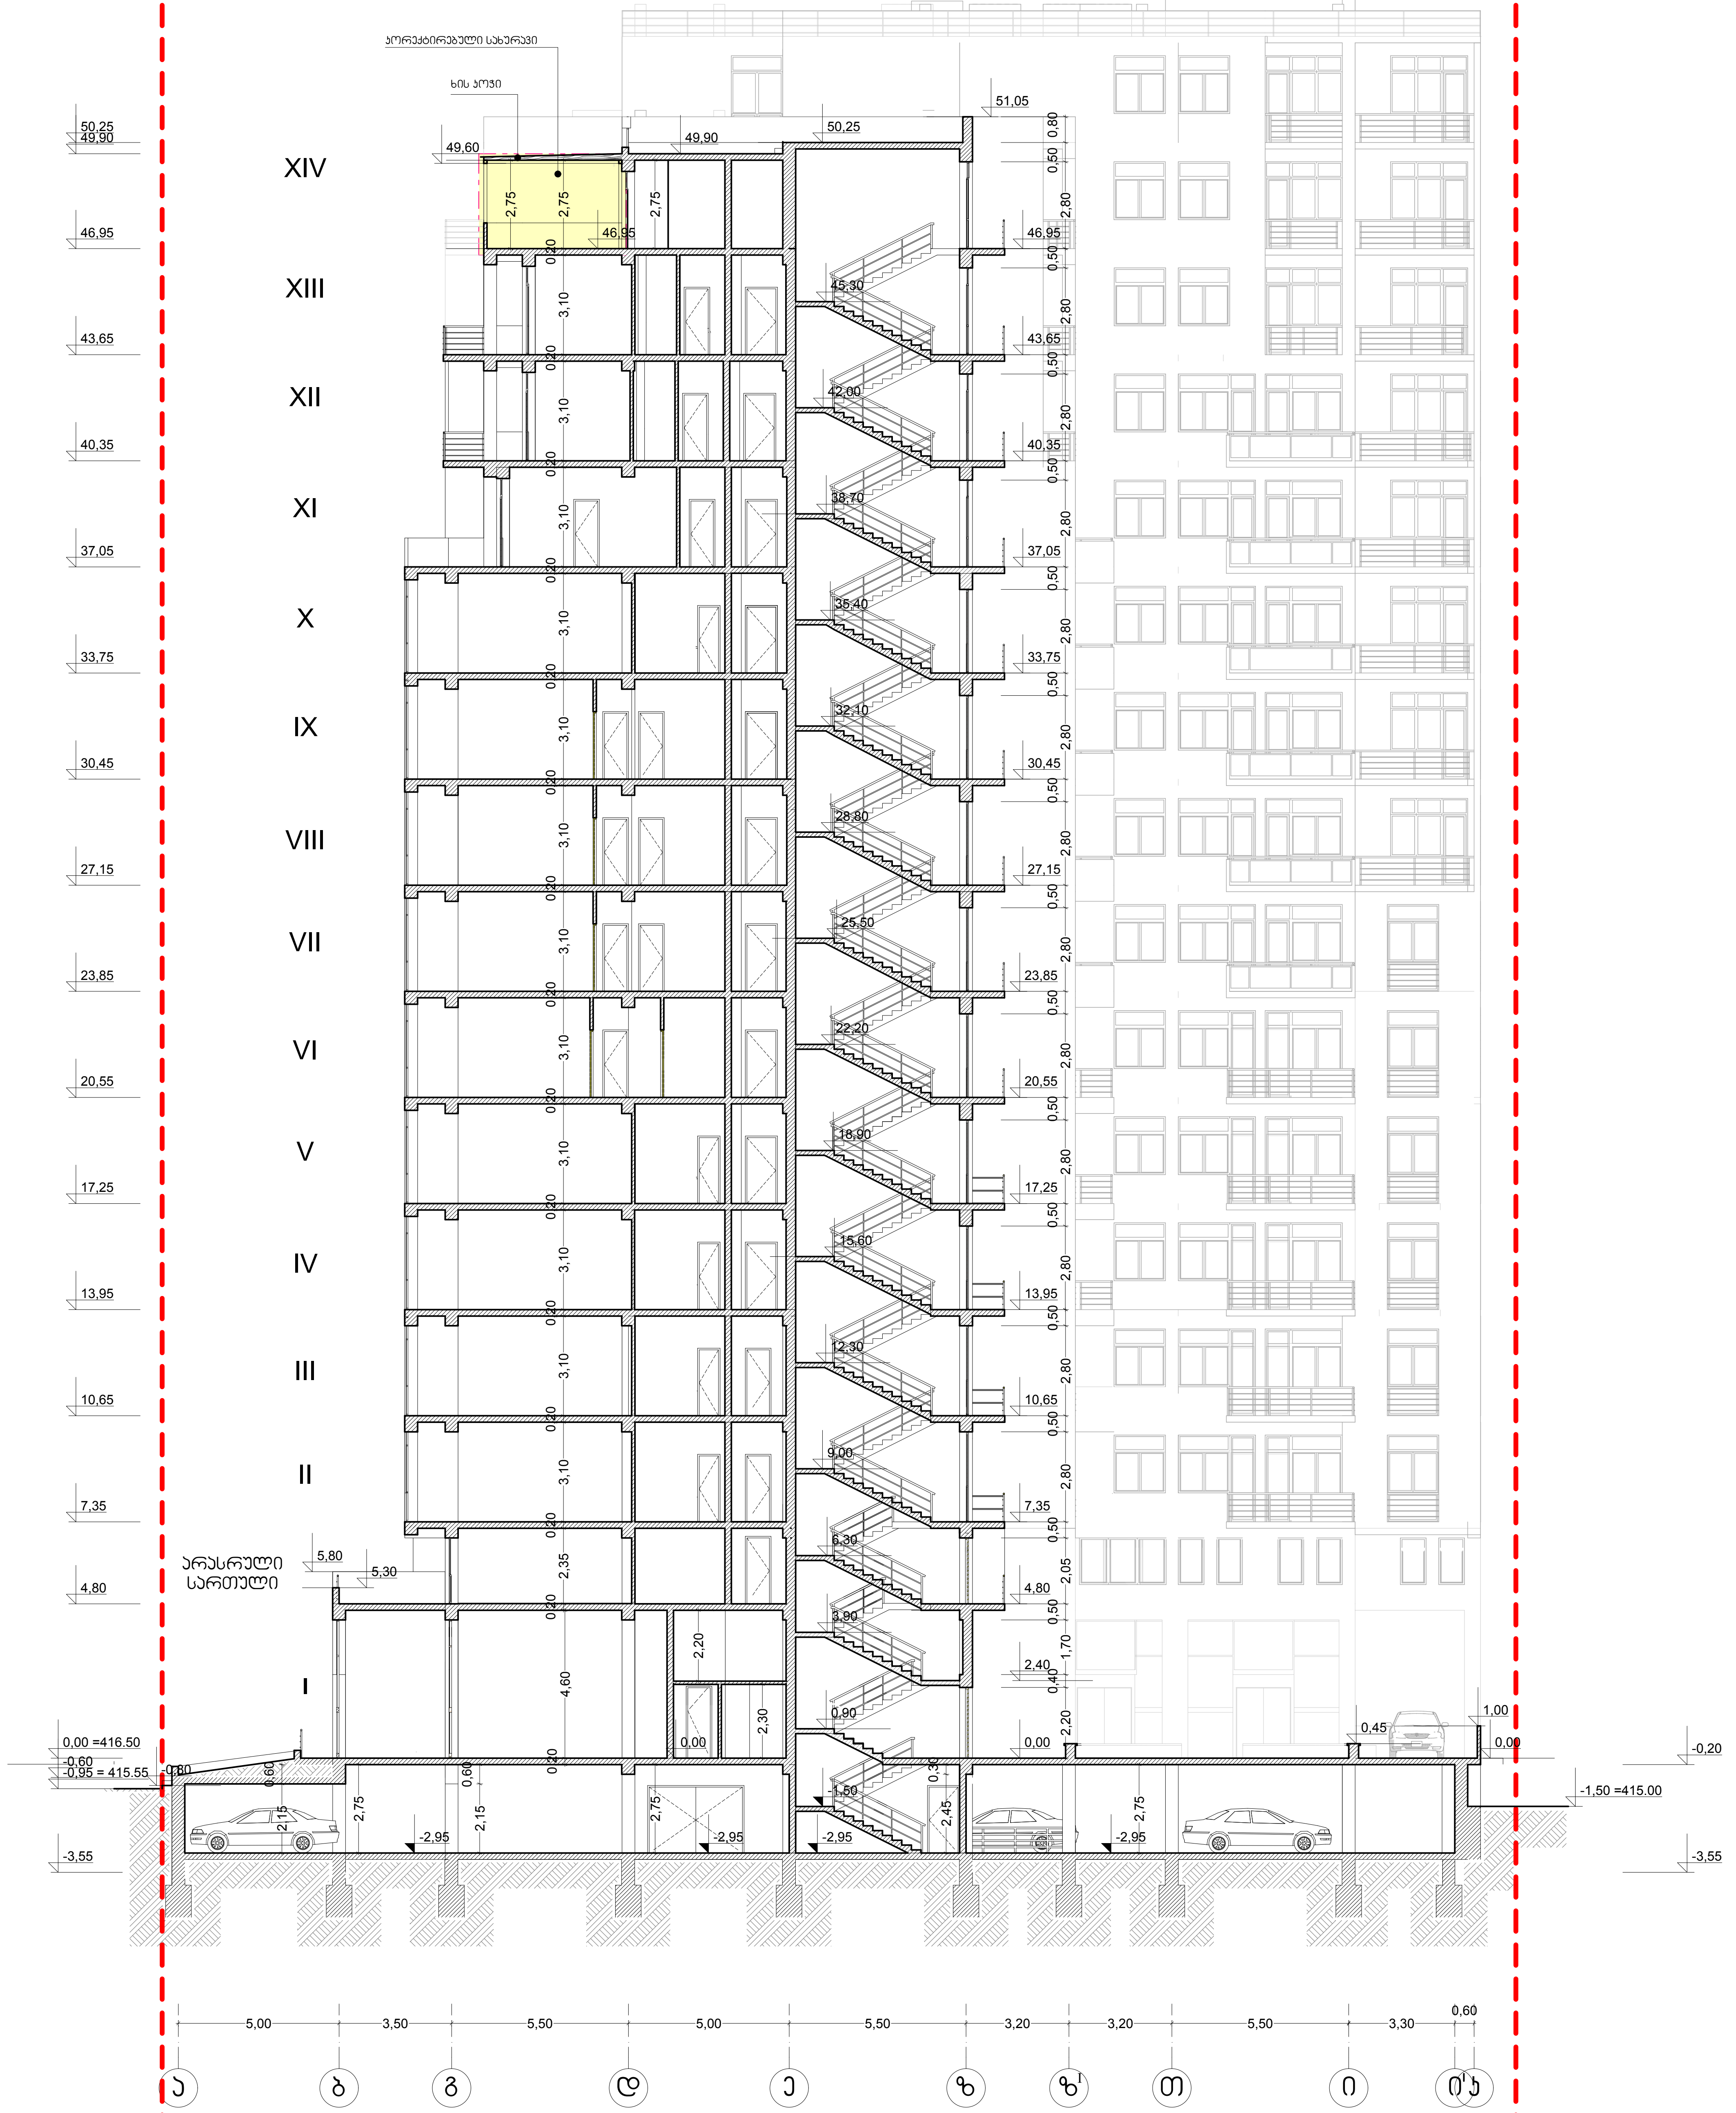

ფორმატი A-2	თბილისი 2014 წ.		
	დაკვეთა №		

ექსპლიკაცია:

პირობითი ნიშნები

- ნაკვეთის საზღვარი

- კედლები

კორექტირებით მომატებული სახურავის ფართი

შენიშვნები:

1. ნახაზზე ზომები მოცემულია მეტრებში
2. ნახაზის ყველა ცვლილება მშენებლობისას შეთანხმებული უნდა იყოს პროექტის ავტორთან
3. ნახაზზე საპროექტო შენობის ნოლი შეესაბამება აბსოლიტურ ნიშნულს - 416.50

დამკვეთი ამხანაგობა "სოხუმის 4"	სოხუმის ქ.№4	მისამართი
შეთანხმებულია დამკვეთთან		ხელმოწერა

პროექტის სახელწოდება

ქ. თბილისი, დიდუბე-ჩუღურეთის რაიონი, სოხუმის ქ. №4, №6ა-ში მრავალფუნქციური (საცხოვრებელი, საოფისე, სავაჭრო) შენობის კორექტირებული პროექტის კორექტირება

შ.პ.ს. "ინჟპროექტმშენი"

ქ. თბილისი, გამზირი ვაჟა ფშაველა №76ბ, ბ-54

ტელ-574061028

ელ-ფოსტა inzHproektmsheni@gmail.com

თანამდებობა	გვარი	ხელმოწერა	თარიღი
დირექტორი	ო. ლაგვილავა		
მთ. არქიტექტორი	ჯ. საჯაია		
პროექტის ავტორი	ჯ. საჯაია		
კონსტრუქტორი			
მასშტაბი	'1:200	ჭრილი 3/3	
თარიღი			
სტადია		ფურცლები	ფურცელი
პროექტი		30	ა-26