
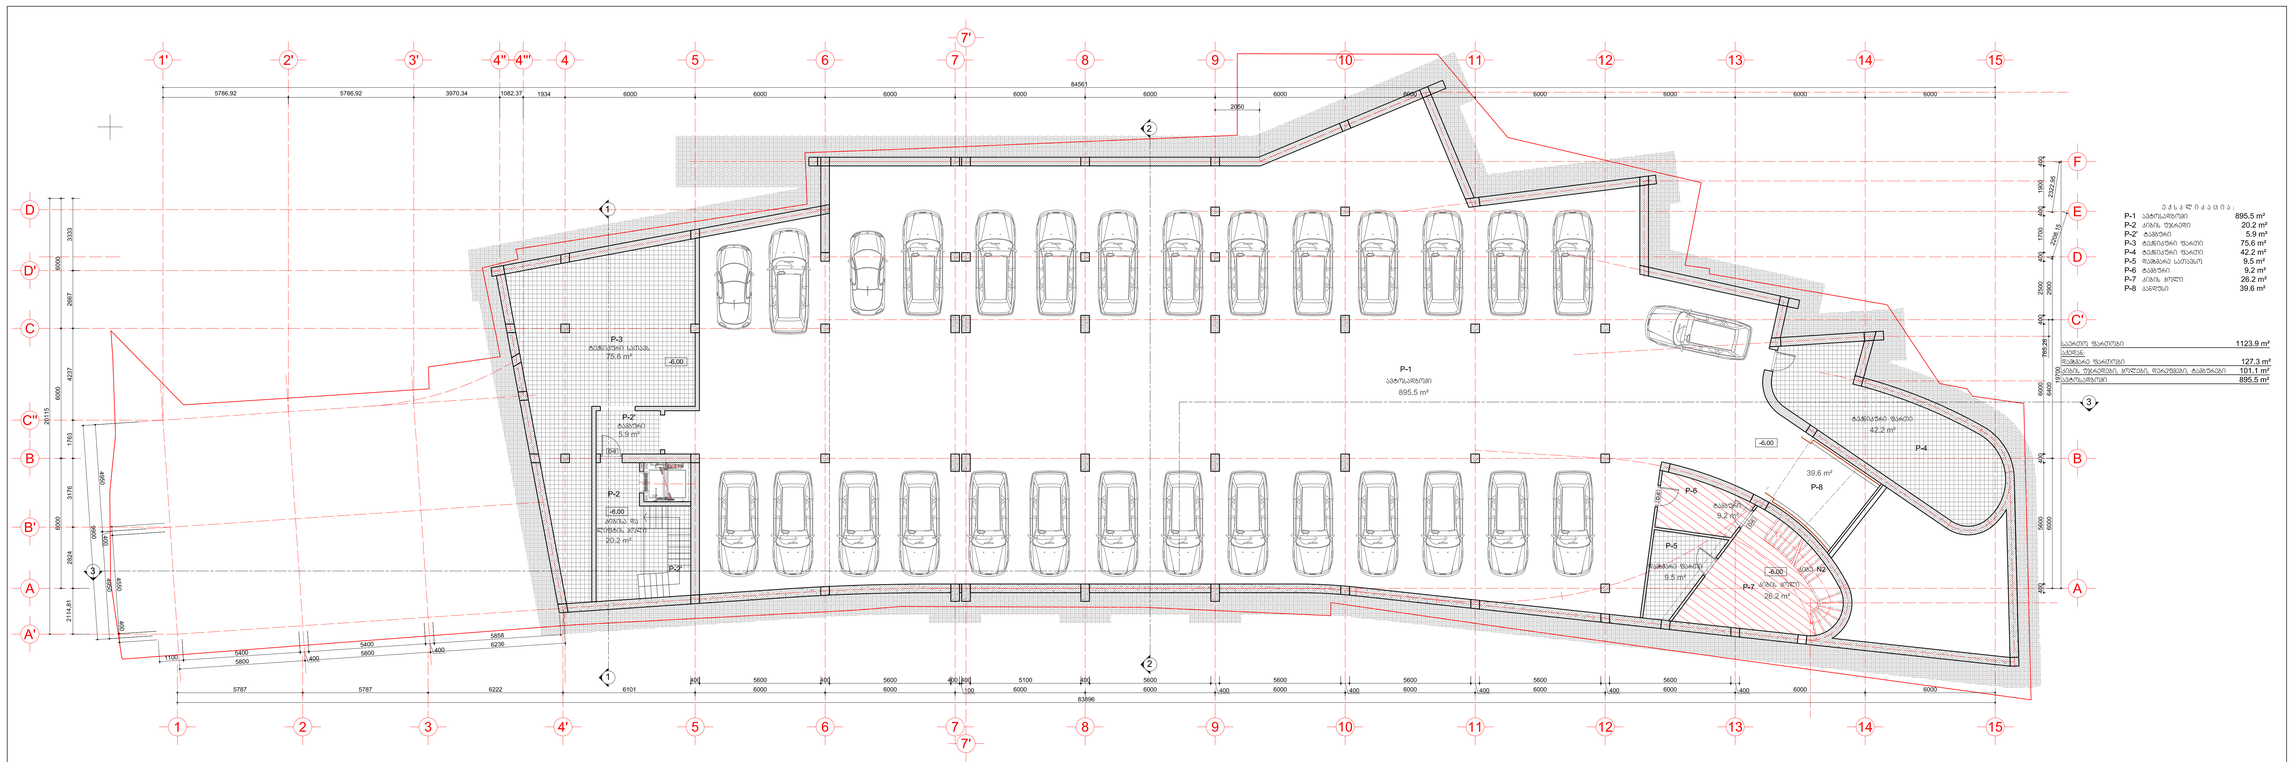


შესრულების	"სანაპირო პარკში პარკინგი"	შესრულების N	16-0311	შესრულ	ს.პაპავაშილისა N5	მზაობის	პროექტის მენეჯერი ბესიკ ჯაბუა N5
შემსრულებელი	შპს. "სანაპირო პარკინგი"	ტექნიკური მენეჯერი	ა.ბერიძე	ტექნიკური	ლ.ჭოხონელიძე		მთავარი არქიტექტორი შემოწმება
მის. 0102, თბილისი, ს.ანაგლიშვილის ქ.N41 T: 910703 F: 910704 info@arch.ge www.arch.ge		მთავარი არქიტექტორი	შემოწმება	თარიღი	2016.05.20		


ნახაზის -6.00 ნიშნულზე	
ს. პ.	ფორმატი A2+ მ. 1:100

A-03

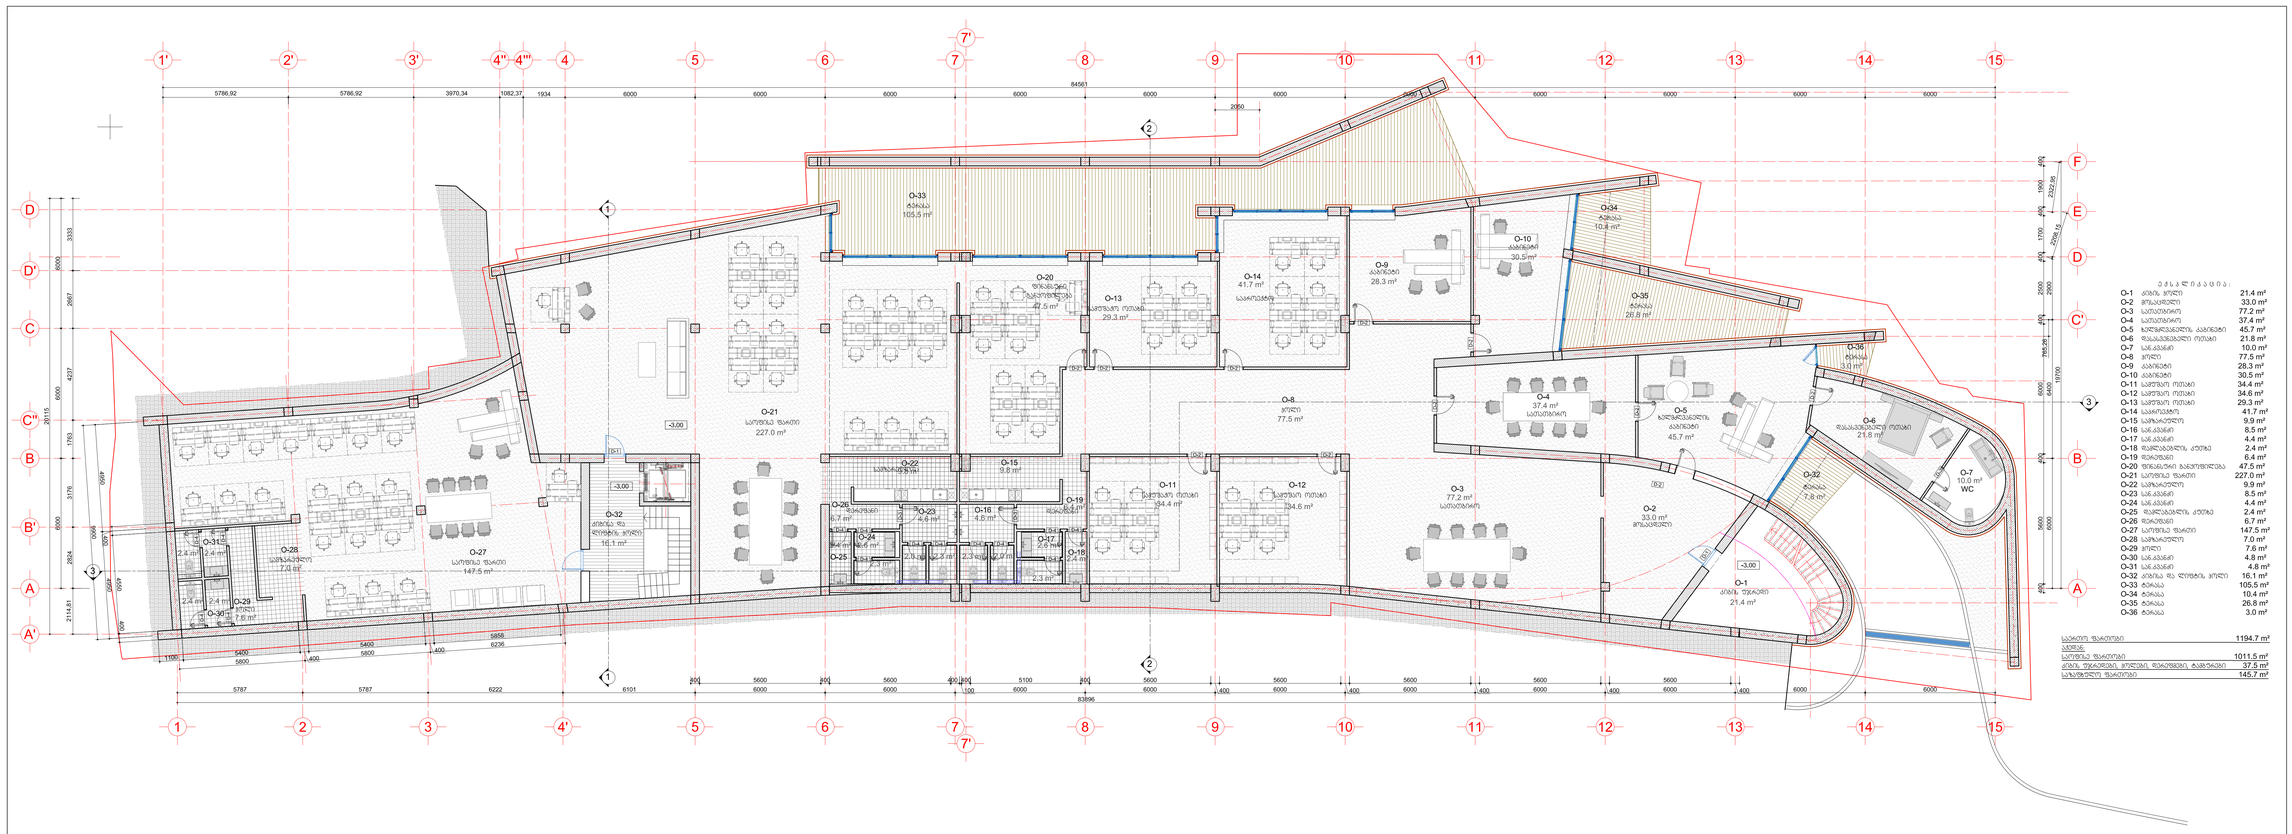


ნიშნის -3.00 დონის ფარგლებში	
ფ. ს.	A-04

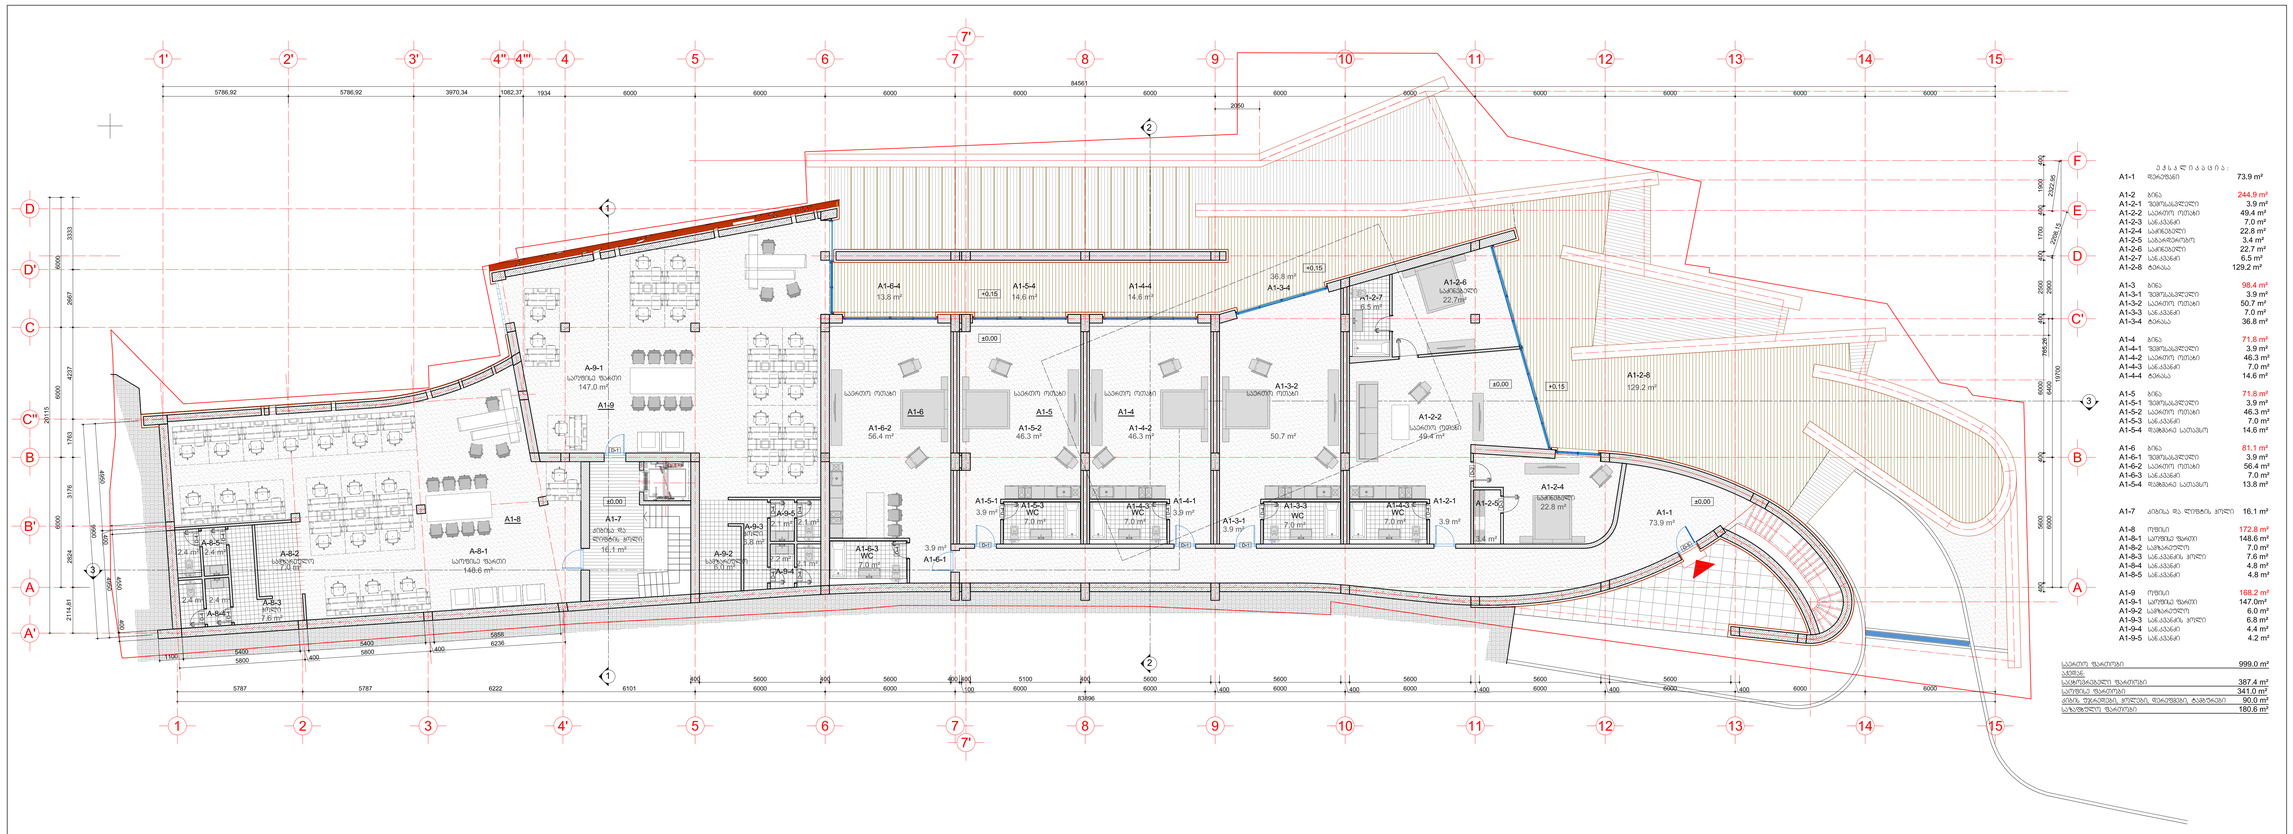

ფართობები:


A1-1	შესასვლელი	73.9 m²
A1-2	ბინა	244.9 m²
A1-2-1	შემოსასვლელი	3.9 m²
A1-2-2	საძინებლის ოთახი	49.4 m²
A1-2-3	საწყობი	7.0 m²
A1-2-4	საპრეზენტაციო	22.8 m²
A1-2-5	საბანრომოები	3.4 m²
A1-2-6	საპრეზენტაციო	22.7 m²
A1-2-7	საწყობი	6.5 m²
A1-2-8	ტერასა	129.2 m²
A1-3	ბინა	98.4 m²
A1-3-1	შემოსასვლელი	3.9 m²
A1-3-2	საძინებლის ოთახი	50.7 m²
A1-3-3	საწყობი	7.0 m²
A1-3-4	ტერასა	36.8 m²
A1-4	ბინა	71.8 m²
A1-4-1	შემოსასვლელი	3.9 m²
A1-4-2	საძინებლის ოთახი	46.3 m²
A1-4-3	საწყობი	7.0 m²
A1-4-4	ტერასა	14.6 m²
A1-5	ბინა	71.8 m²
A1-5-1	შემოსასვლელი	3.9 m²
A1-5-2	საძინებლის ოთახი	46.3 m²
A1-5-3	საწყობი	7.0 m²
A1-5-4	წვიმისგან დაცული	14.6 m²
A1-6	ბინა	81.1 m²
A1-6-1	შემოსასვლელი	3.9 m²
A1-6-2	საძინებლის ოთახი	56.4 m²
A1-6-3	საწყობი	7.0 m²
A1-5-4	წვიმისგან დაცული	13.8 m²
A1-7	კომპ. და ტექნიკის ოთახი	16.1 m²
A1-8	ოფისი	172.8 m²
A1-8-1	საერთო ფართი	148.6 m²
A1-8-2	საპროექტორო	7.0 m²
A1-8-3	საწყობის ოთახი	7.6 m²
A1-8-4	საწყობი	4.8 m²
A1-8-5	საწყობი	4.8 m²
A1-9	ოფისი	168.2 m²
A1-9-1	საერთო ფართი	147.0m²
A1-9-2	საპროექტორო	6.0 m²
A1-9-3	საწყობის ოთახი	6.8 m²
A1-9-4	საწყობი	4.4 m²
A1-9-5	საწყობი	4.2 m²

საერთო ფართობი	999.0 m²
აქედან:	
საერთაშორისო ფართობი	387.4 m²
საერთო ფართობი	341.0 m²
ტერას ფართობის გარეშე, შენობებთან გამართული	90.0 m²
საზაფხულო ფართობები	180.6 m²



ნიშნები ±0.00 ნიშნულზეა	ფ. ს.	ფურცელი A2+	ფ. 1:100

A-05

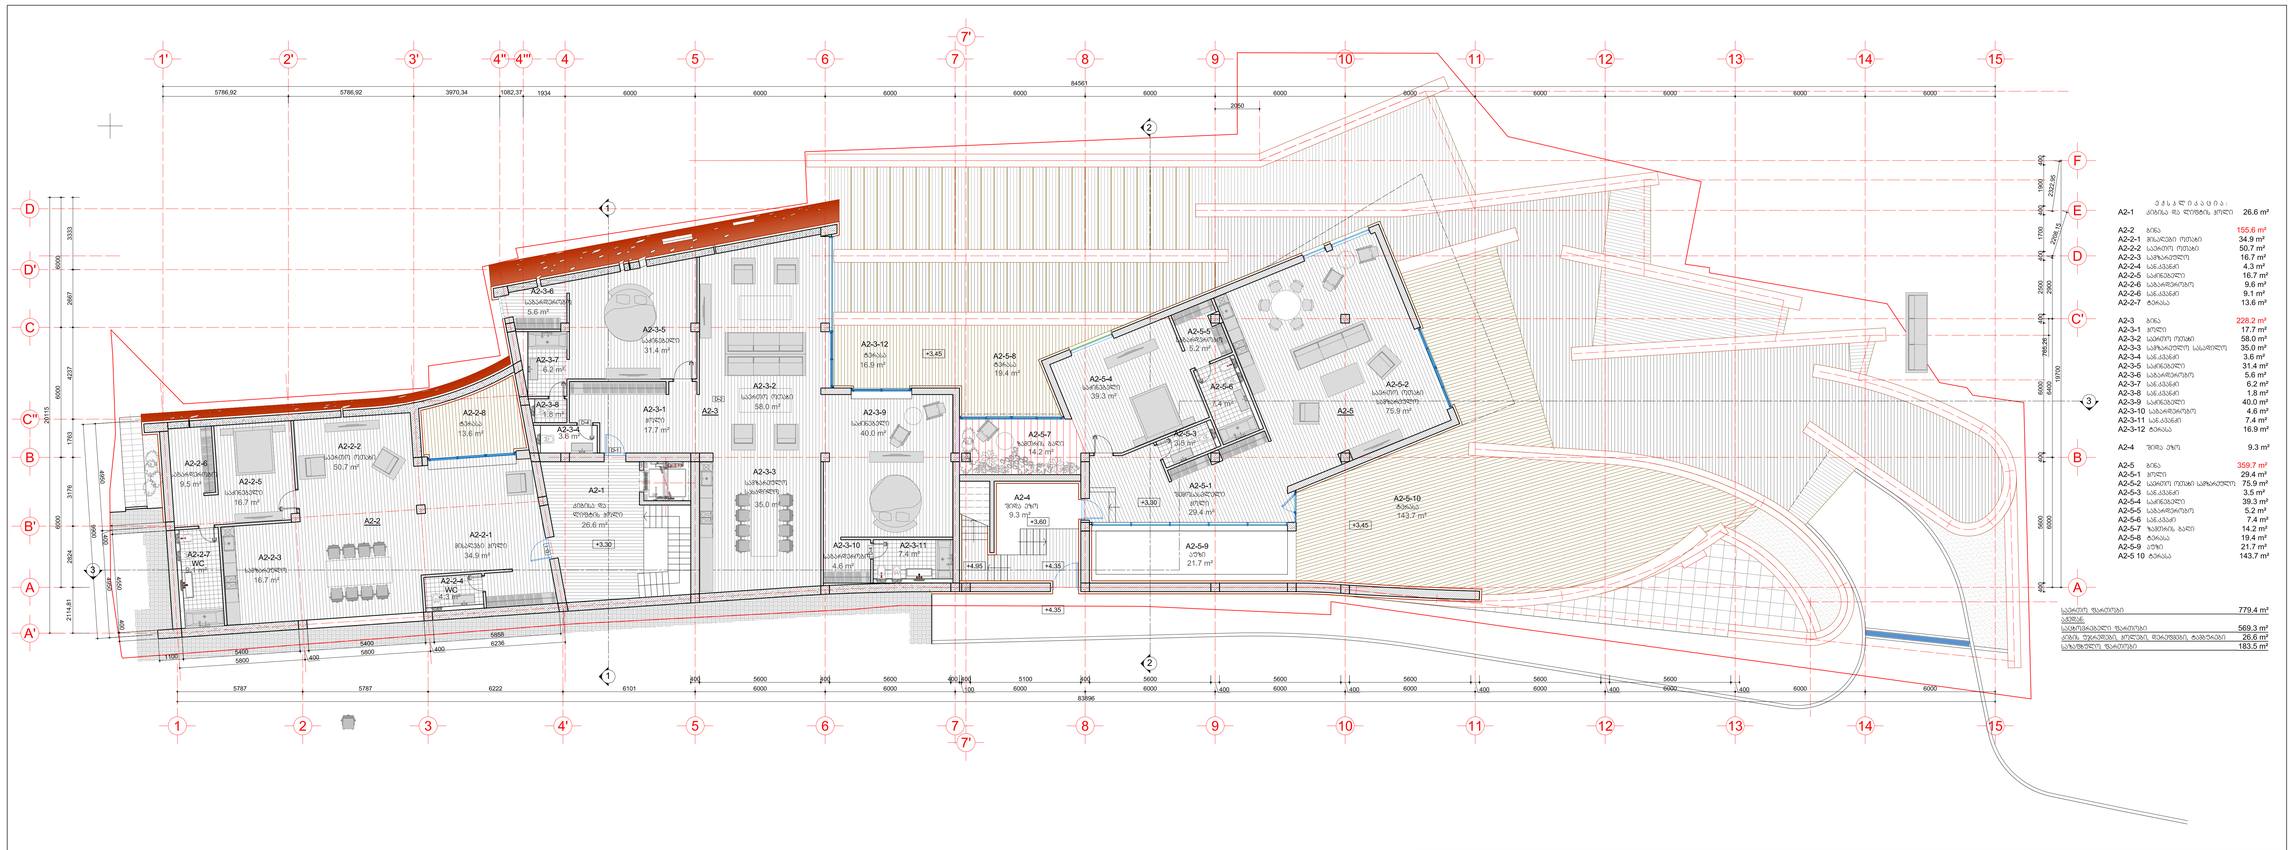


					A-06

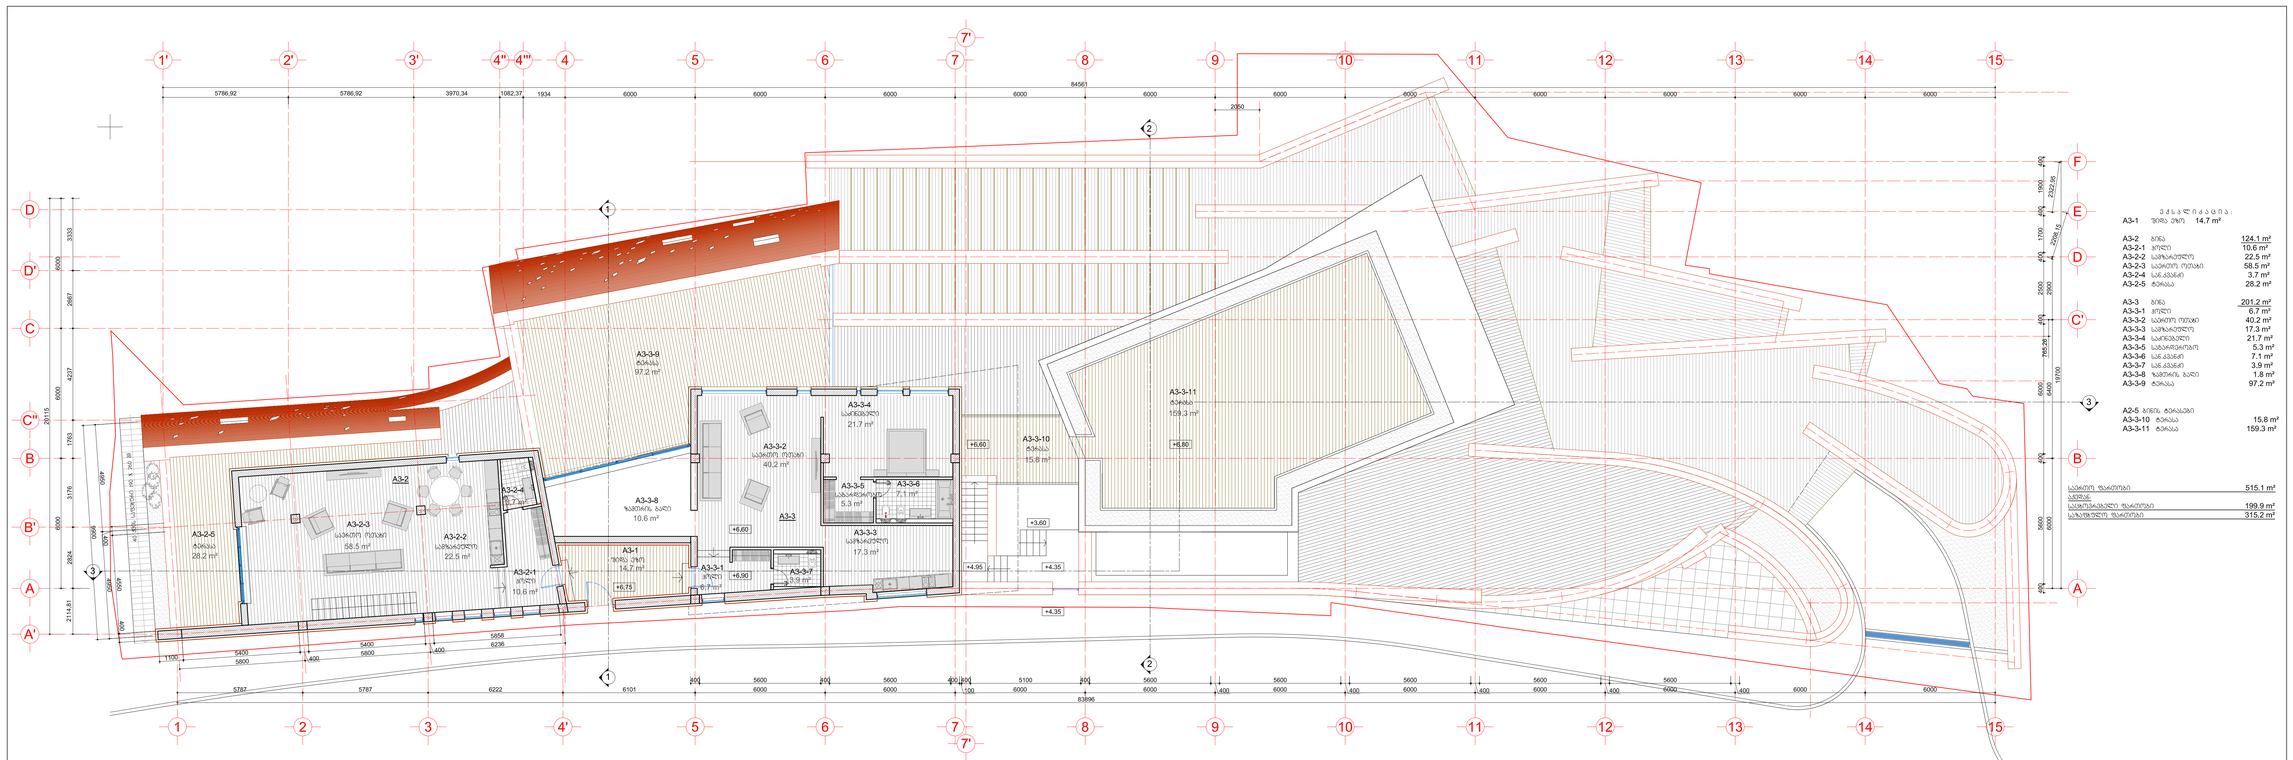

A3-1	14.7 m²
A3-2	124.1 m²
A3-2-1	10.6 m²
A3-2-2	22.5 m²
A3-2-3	58.5 m²
A3-2-4	3.7 m²
A3-2-5	28.2 m²
A3-3	201.2 m²
A3-3-1	6.7 m²
A3-3-2	40.2 m²
A3-3-3	17.3 m²
A3-3-4	21.7 m²
A3-3-5	5.3 m²
A3-3-6	7.1 m²
A3-3-7	3.9 m²
A3-3-8	1.8 m²
A3-3-9	97.2 m²
A2-5	
A3-3-10	15.8 m²
A3-3-11	159.3 m²
	515.1 m²
	199.9 m²
	315.2 m²


მის: 0102 თბილისი, ჩიქობავის ქ.N4 T: 910703 F: 910704 info@arch.ge www.arch.ge		მრავალფუნქციური შენობა		თარიღი	2014.05.20
		მრავალფუნქციური შენობის ფასადის ელ.ფილები		ნახაზის დასახელება	ნულოვანი +6.60 ნიშნულის გეგმა
				ფურცელი	8 / 8

A-07

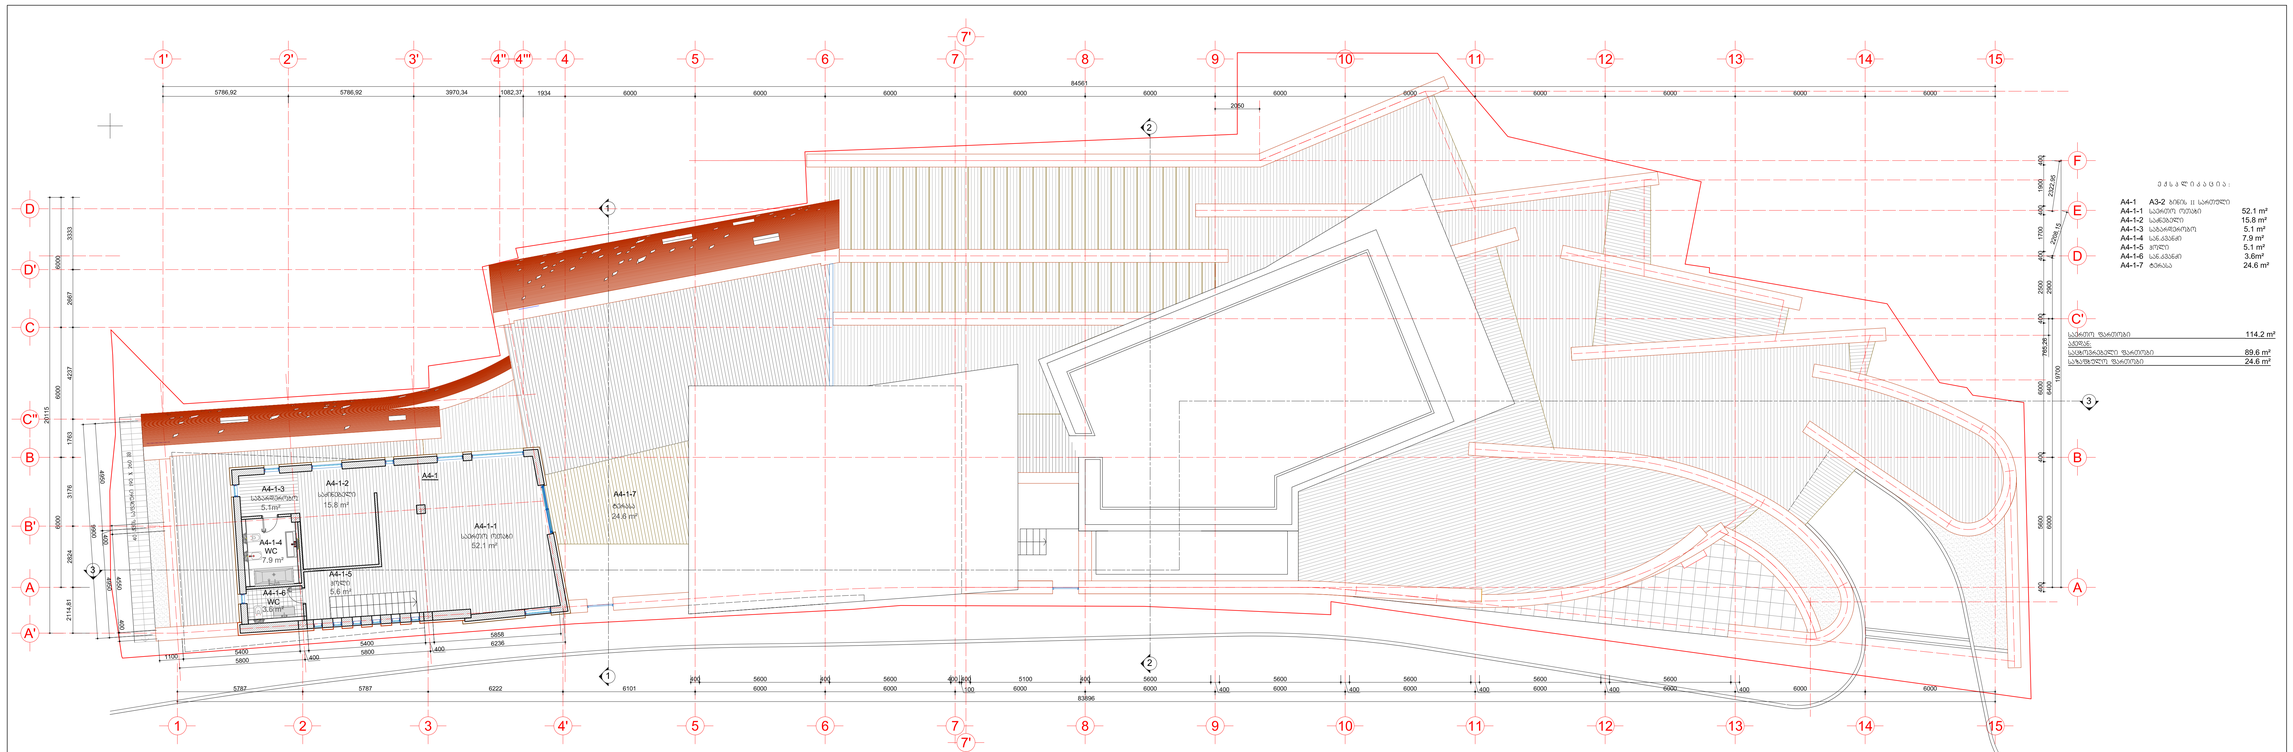

შემსრულებელი	"სასპორტ ფლეტ კონსტრაქშენ"	შენობის N	18-0311	შემაჯამებელი	ს.ცეცხლაძის/ნ.ლეონიძის	მრავალფუნქციური ბიზნეს-ცენტრის მშენებლობა ქ. N15	ნებართვის ნომერი +9.90 607862742.10
შემსრულებლის ხელმძღვანელი	ზაზა ცინცაძე/ირაკლი ბერიძე	მშენებლობის ადგილმდებარეობა	ქ.თბილისი, მშენებარე ქ. N15	ა.ა.მ.ბ.	ლ.ბერიძე/ნ.ლეონიძე		
მის: 0102 თბილისი, მიხეილ ქერქაძის ქ.N4 T: 910703 F: 910704 info@arch.ge www.arch.ge		მშენებლობის დამკვეთი შპს"ლოგა"		ტექ.ხელმძ.	ლ.ბერიძე	2014.05.20	

ს.ა.ა.	ფორმატი A2+	მ. 1:100	A-08

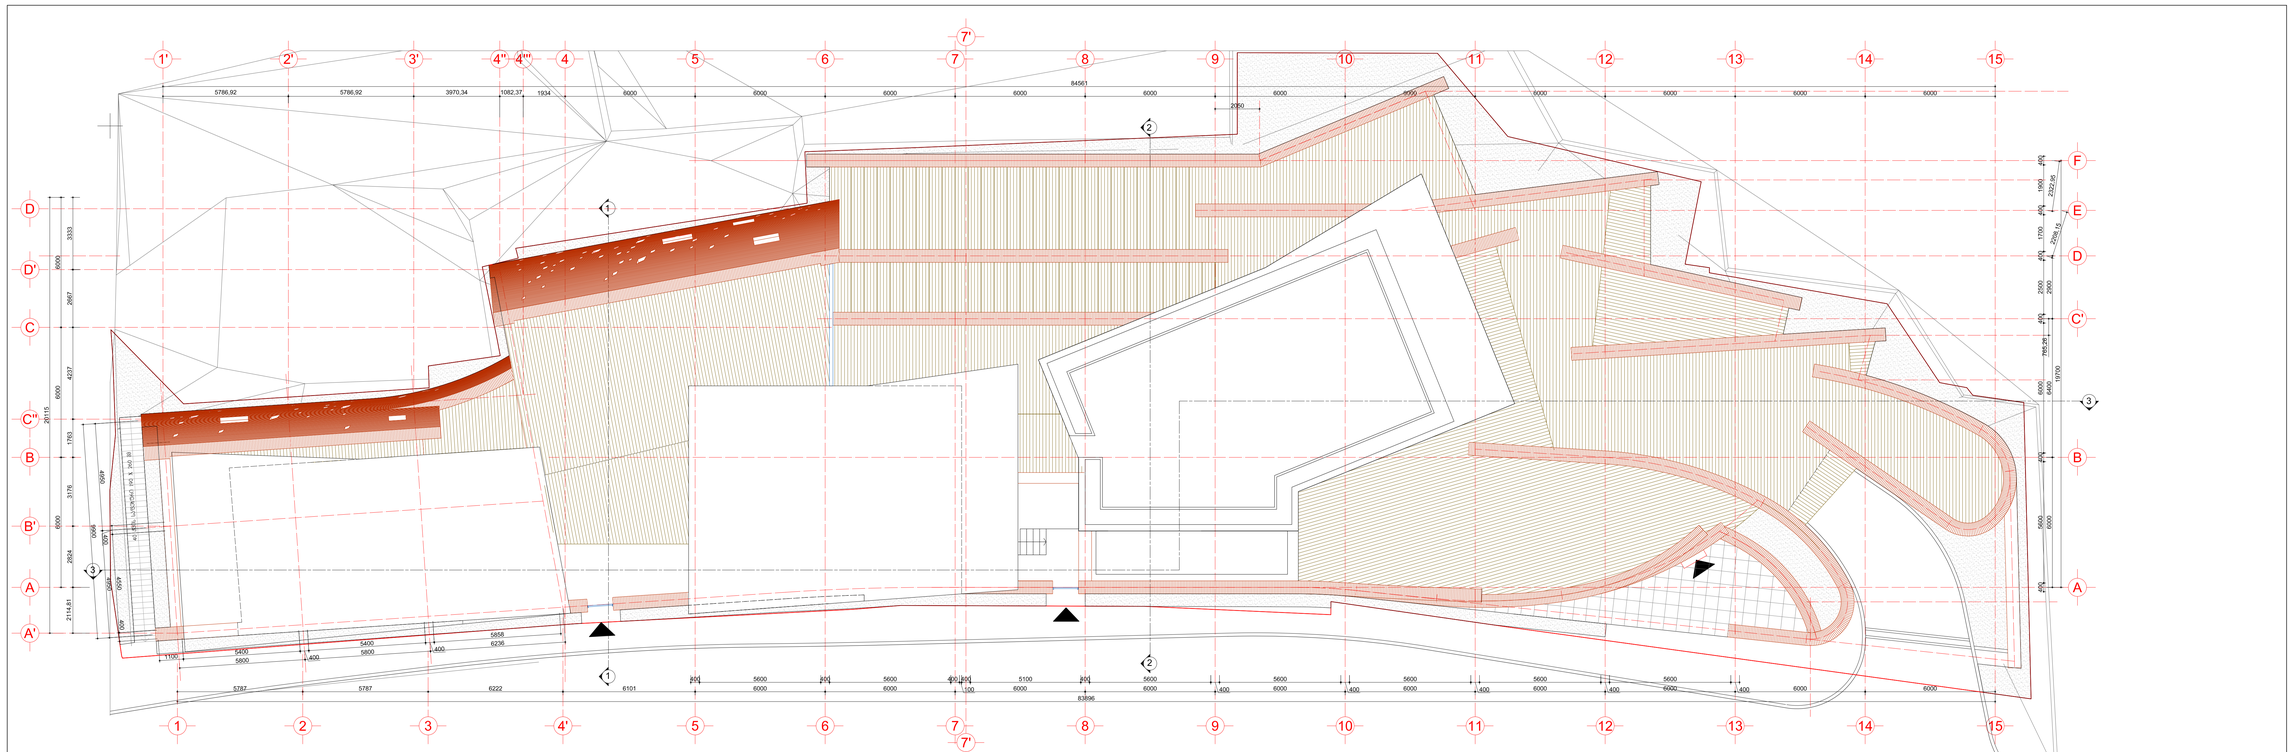
1' 2' 3' 4'' 4''' 4 5 6 7 7' 8 9 10 11 12 13 14 15
5786,92 5786,92 3970,34 1082,37 1934 6000 6000 6000 6000 6000 6000 6000 6000 6000 6000 6000 6000 6000 6000 6000
84561
2050
D D' C C'' B B' A A'
F E D C' B A
2322,95 1900 400 1700 2500 2600 400 765,25 6400 17700 6000 6000 400
20115 3333 2661 4297 6000 1783 3178 6000 2924 2114,81 6000 6000 6000 6000 6000 6000 6000 6000 6000 6000 6000 6000 6000 6000 6000