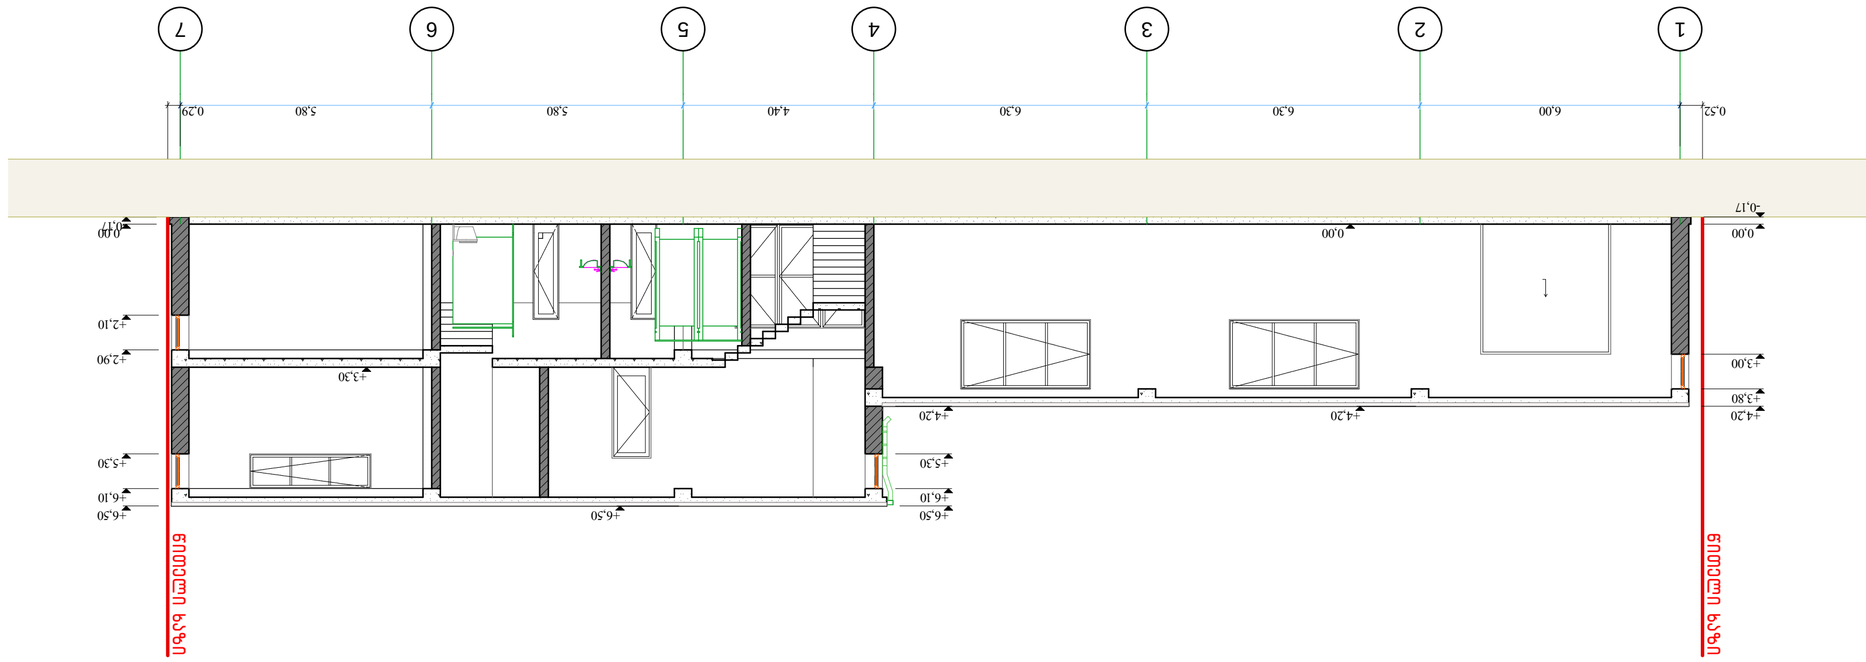

მასშტაბი ფურცელი

თარიღი

ნახაზის

დასახელება

ობიექტის

მისამართი

ნათია

კობაიძე დირექტორი

დაამუშავა გურამ

ჟორჟოლიანი

A-2

ქ. თბილისი. დასახლება მუხიანი, IV

მკრ/რაიონია და მუხიანის საცხ.

რაიონ მიმდებ, ნაკვ 06/359
არქიტექტორი გურამ

ჟორჟოლიანი
1:100

შპს `ნიუ point~ თბილისი, საბურთალოს ქ. 44

Ltd `New point~ საბურტალოს 44 სტ. თბილისი, Georgia, 0160

(+99532) 2945808; 557 704433,

www.newpoint.ge info@newpoint.ge

1 2 3 4 5 6 7

6,00 6,30 6,30 4,40 5,80 5,80

-0,17 ±0,00

+2,10

+2,90

+5,30

+6,10

+6,50

+4,20

+5,30

+6,10

+6,50

±0,00

+4,20

+6,50

+3,30

0,52 0,29

წითელი ხაზი

წითელი ხაზი

-0,17

±0,00

+3,00

+3,80

+4,20

ჭრილი-1

m 1:100

ჭრილი-1

ჭრილი-2
მ 1:100

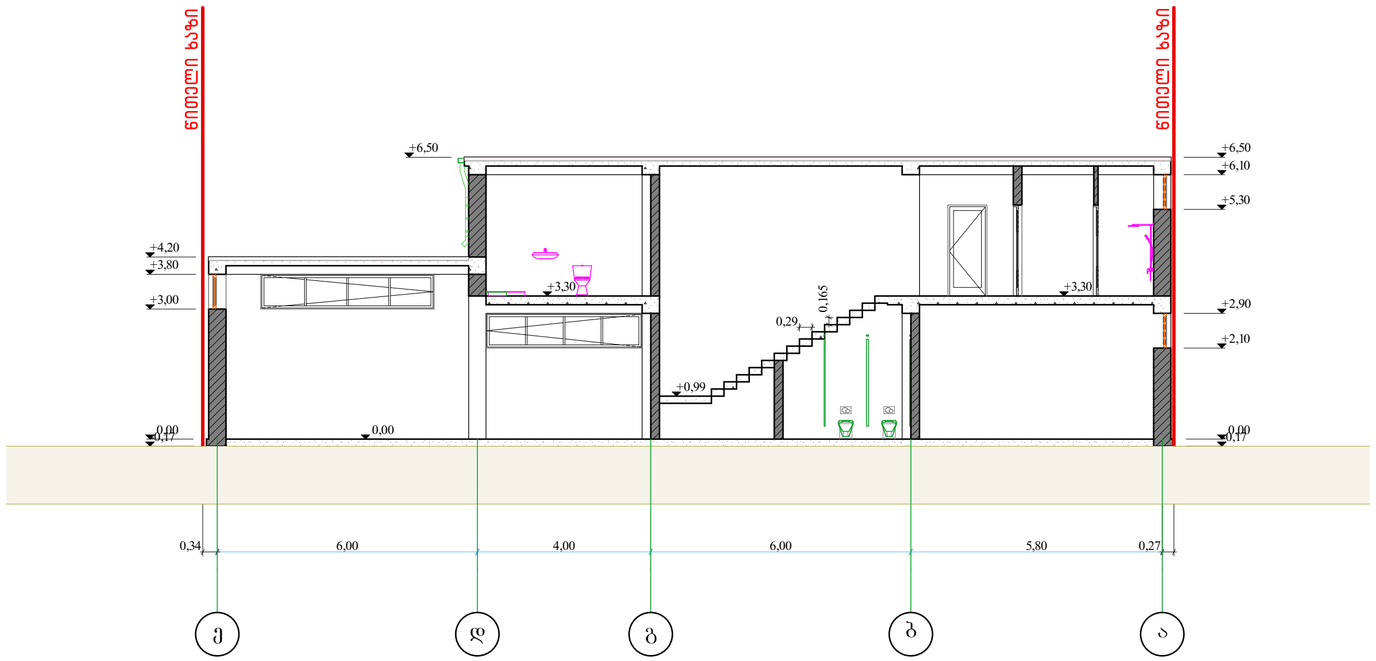

NEW POINT

შპს „ნიუ პოინტ“ თბილისი, საბურთალოს ქ. 44
Ltd „New point“ saburtalos 44 st. Tbilisi, Georgia, 0160
(+99532) 2945808, 557 704433,
www.newpoint.ge info@newpoint.ge

ობიექტის მისამართი	ქ. თბილისი, დასახლება მუხიანი, IV მკრ/რაიონი და მუხიანის სასხ. რაიონ მიმდებ. ნაკვ 06/359
ნახაზის დასახელება	ჭრილი-2

დირექტორი		ნათია კოპაიძე
არქიტექტორი		გურამ ქორქოლიანი
დაამუშავა		გურამ ქორქოლიანი
მასშტაბი	1:100	ფორმატი A-2
თარიღი		