ფასადი-1
მ 1:100

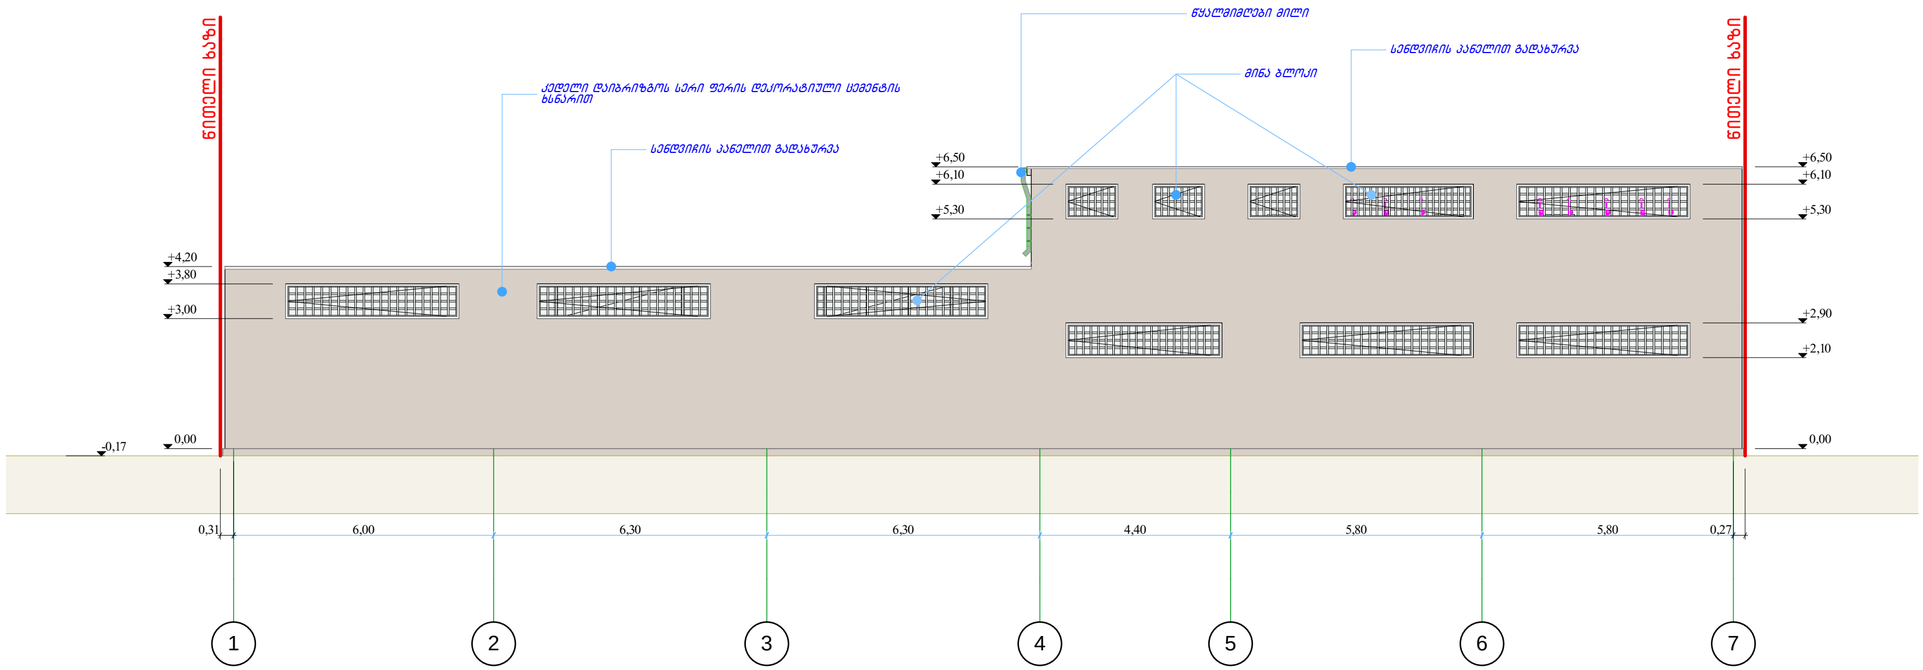

NEW POINT

შპს „ნიუ პოინტ“ თბილისი, საბურთალოს ქ. 44
Ltd „New point“ saburtalos 44 st. Tbilisi, Georgia, 0160
(+99532) 2945808; 557 704433,
www.newpoint.ge info@newpoint.ge

ობიექტის მისამართი	ქ. თბილისი, დასახლება მუხიანი, IV მკრ/რაიონი და მუხიანის სახს. რაიონ მიმდებ. ნაკვ 06/359
ნახაზის დასახელება	ფასადი-1

დირექტორი		ნათია კოპაიძე
არქიტექტორი		გურამ ქორქოლიანი
დაამუშავა		გურამ ქორქოლიანი
მასშტაბი	1:100	ფორმატი A-2
თარიღი		

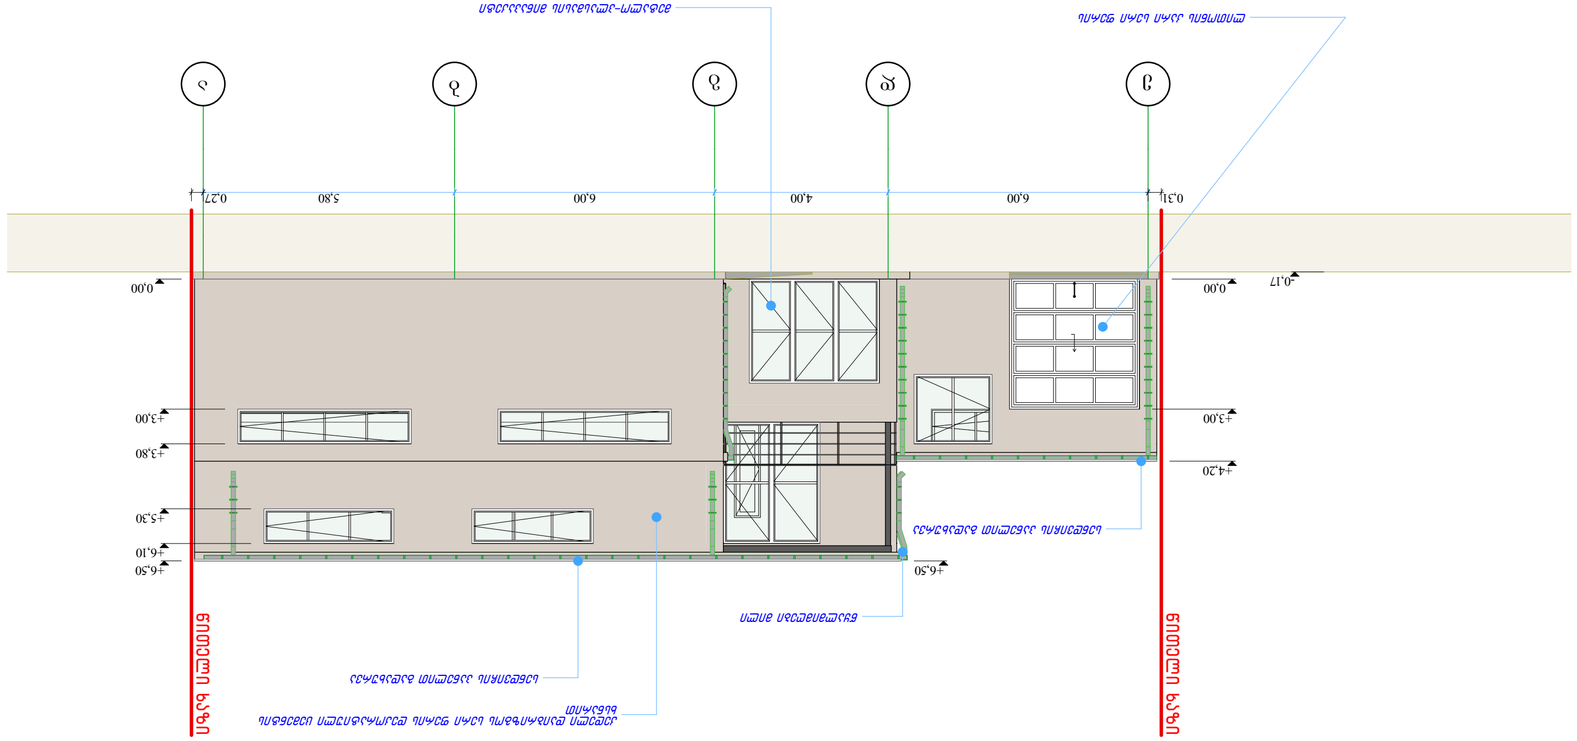
ფასადი სამხრეთ
ფასადი ჩრდილოეთ
ა
ბ
გ
დ
ე
ვ
ზ
0.31
6.00
4.00
6.00
5.80
0.27
-0.17
0.00
+3.00
+4.20
+3.80
+5.30
+6.10
+6.50

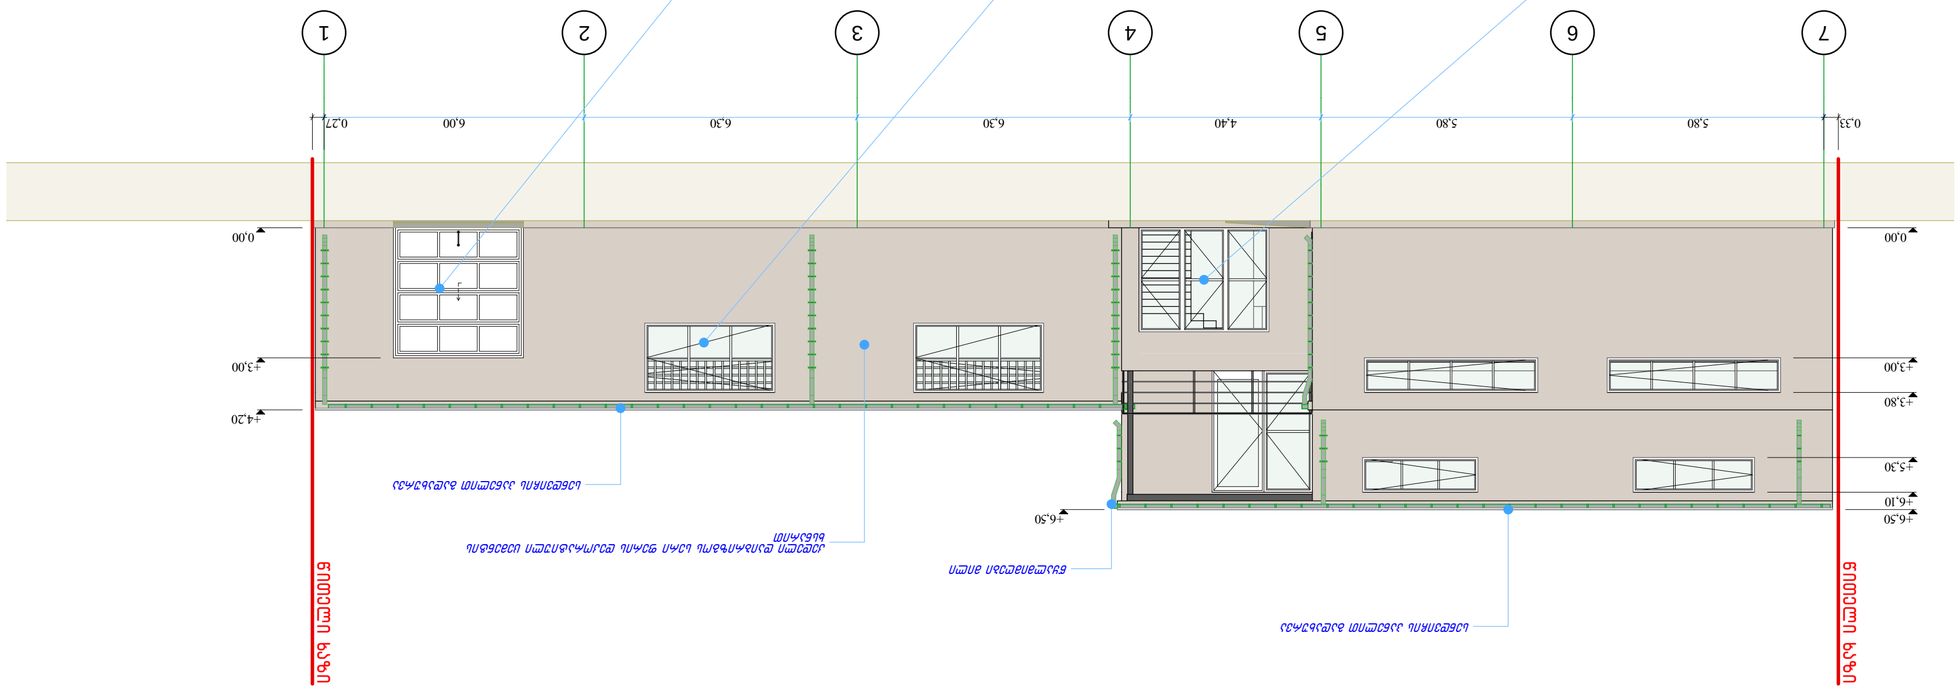
1
2
3
4
5
6
7
0.33
5.80
5.80
4.40
6.30
6.30
6.00
0.27
0.00
+3.00
+3.80
+5.30
+6.10
+6.50
+4.20
+3.00
0.00
+6.50
+6.50
ნაგებობის ფასადის ალუმინის ფანჯრების ფერი - მოცისფრო ნაცრისფერი
ნაგებობის ფასადის ალუმინის ფანჯრების ფერი - მოშავო ნაცრისფერი
ნაგებობის ფასადის ალუმინის ფანჯრების ფერი - მოშავო ნაცრისფერი

ფასადი-4
მ 1:100

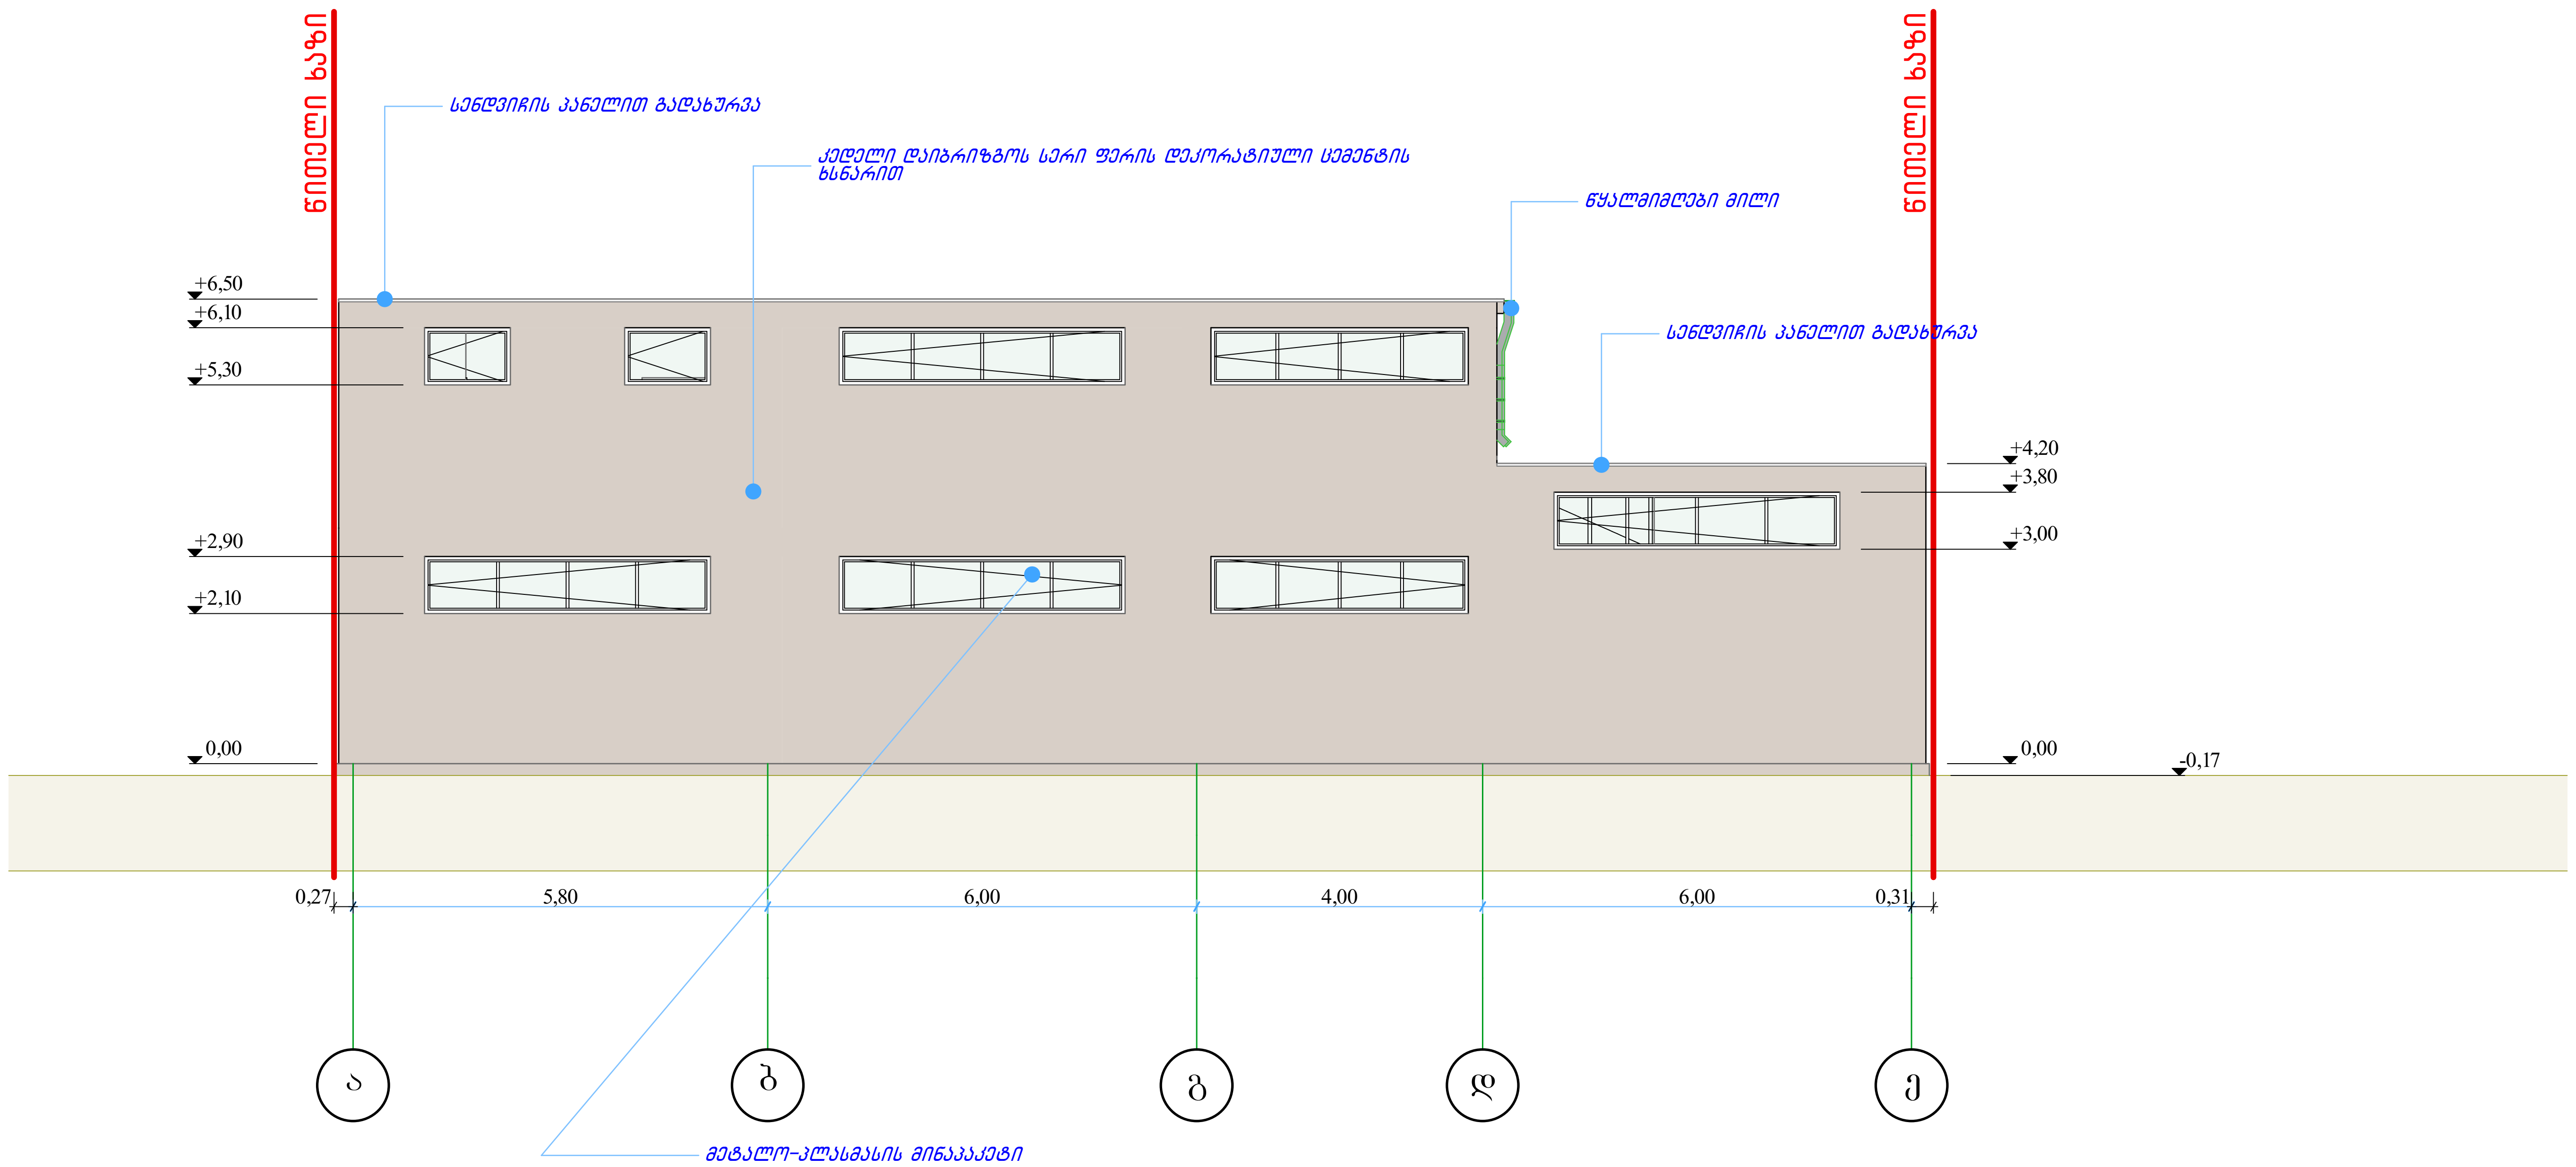

NEW POINT

შპს „ნიუ პოინტ“ თბილისი, საბურთალოს ქ. 44
Ltd „New point“ saburtalos 44 st. Tbilisi, Georgia, 0160
(+99532) 2945808; 557 704433,
www.newpoint.ge info@newpoint.ge

ობიექტის მისამართი	ქ. თბილისი. დასახლება მუხიანი, IV მკრ/რაიონია და მუხიანის საცხ. რაიონ მიმდებ, ნაკვ 06/359
ნახაზის დასახელება	ფასადი-4

დირექტორი		ნათია კობაიძე
არქიტექტორი		გურამ ქორქოლიანი
დაამუშავა		გურამ ქორქოლიანი
მასშტაბი	1:100	ფურცელი A-2
თარიღი		