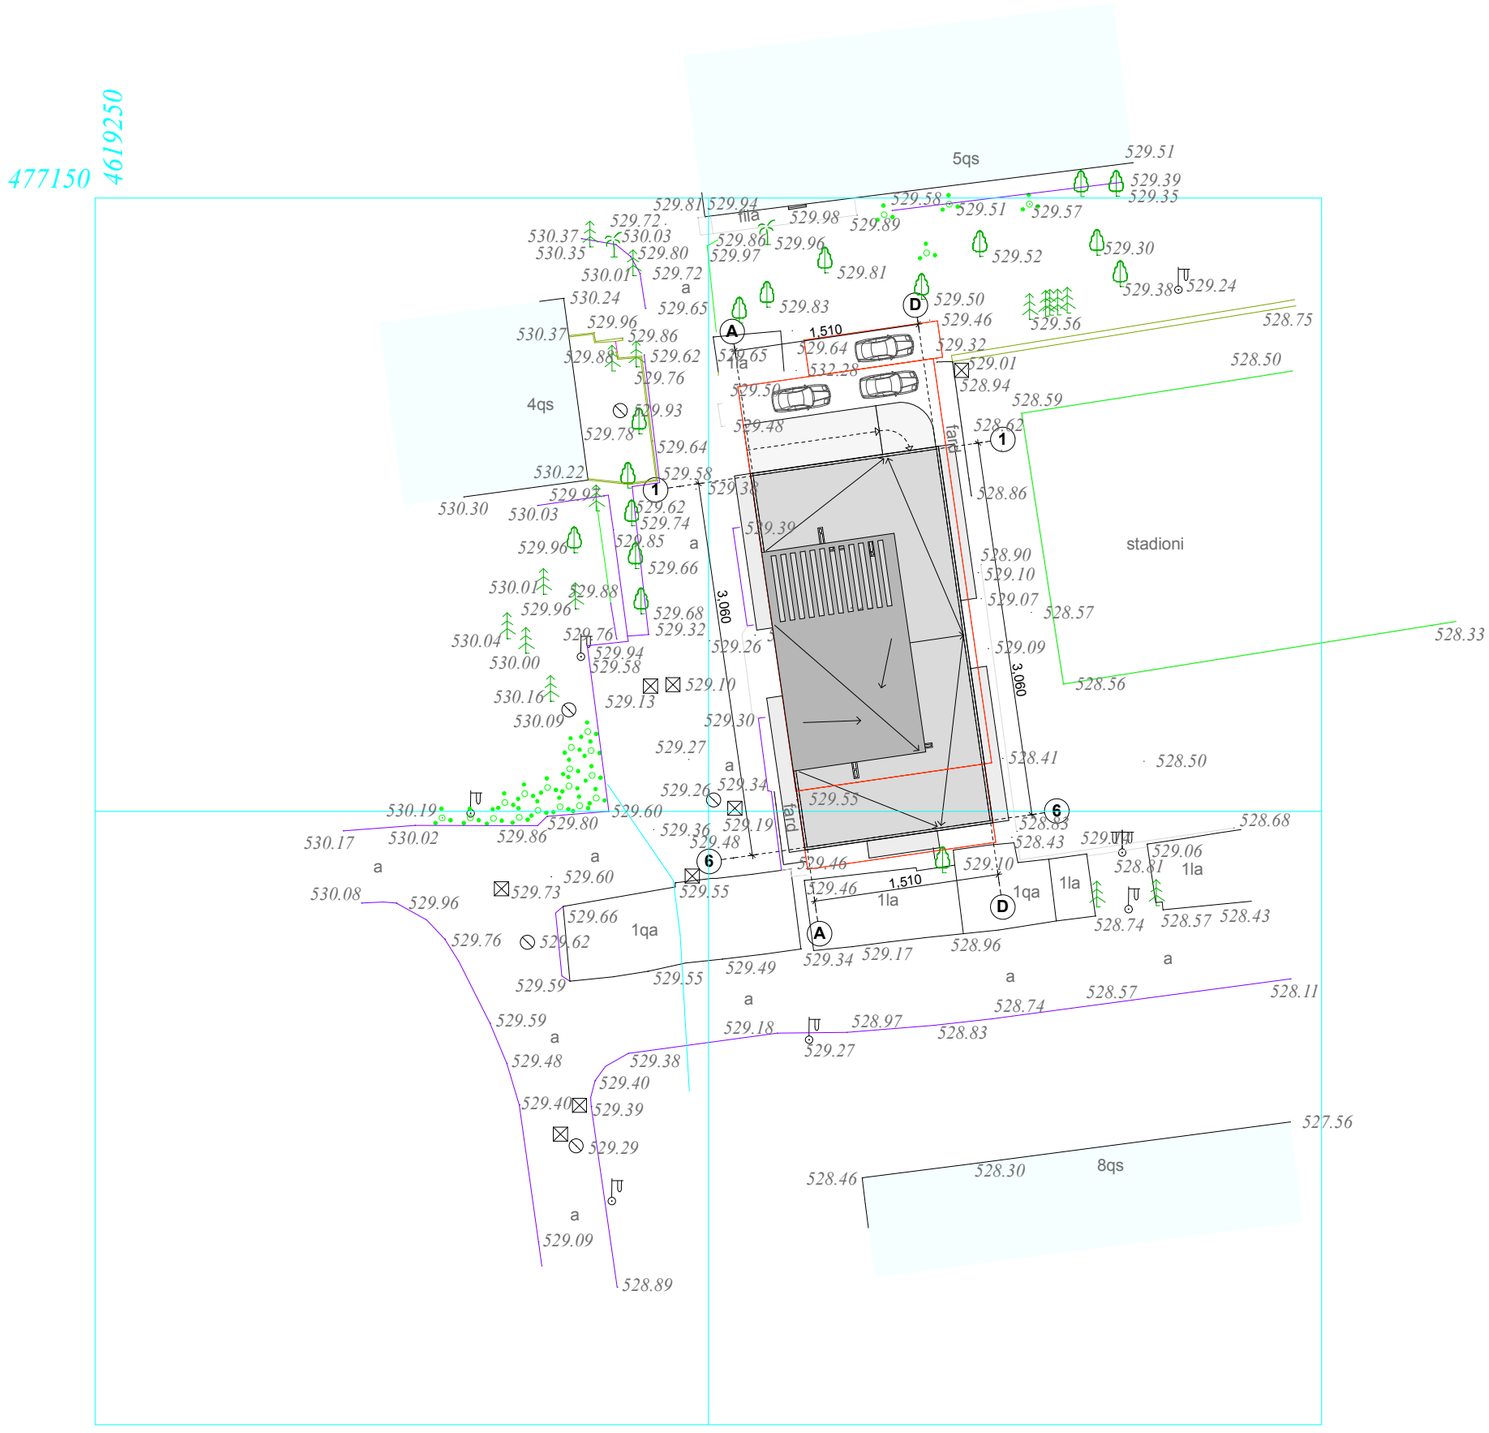

თანამდებობა	გვარი		მრავალბინიანი საცხოვრებელი სახლი	პირობითი აღნიშვნები
დირექტორი	გ. სპარსიაშვილი			- ნაკვეთის ზითული ხაზი
მთ. არქიტექტორი	გ. სპარსიაშვილი		გენ.გეგმა	
პრ.პროექტები	გ. სპარსიაშვილი			
	ი. თავდიდიშვილი		მაშტაბი 1 : 500	