


ავტოსადგომის გეგმა
+1.02 ნიშნულზე

ქ1 = 480.50 m²

მგანაშენიანების ფართობი = 543.84 m²



თანამდებობა	გვარი		მრავალბინიანი საცხოვრებელი სახლი		პირობითი აღნიშვნები
დირექტორი	გ. სპარსიაშვილი				- ნაკვეთის წითელი ხაზი
მთ. არქიტექტორი	გ. სპარსიაშვილი		ავტოსადგომის გეგმა +1.02 ნიშნულზე		--- გათბობის ქვაბი
პრ.ავტორები	გ. სპარსიაშვილი				-- კონდენციონერი
	ი. თავდიდიშვილი		მასშტაბი	1 : 150	

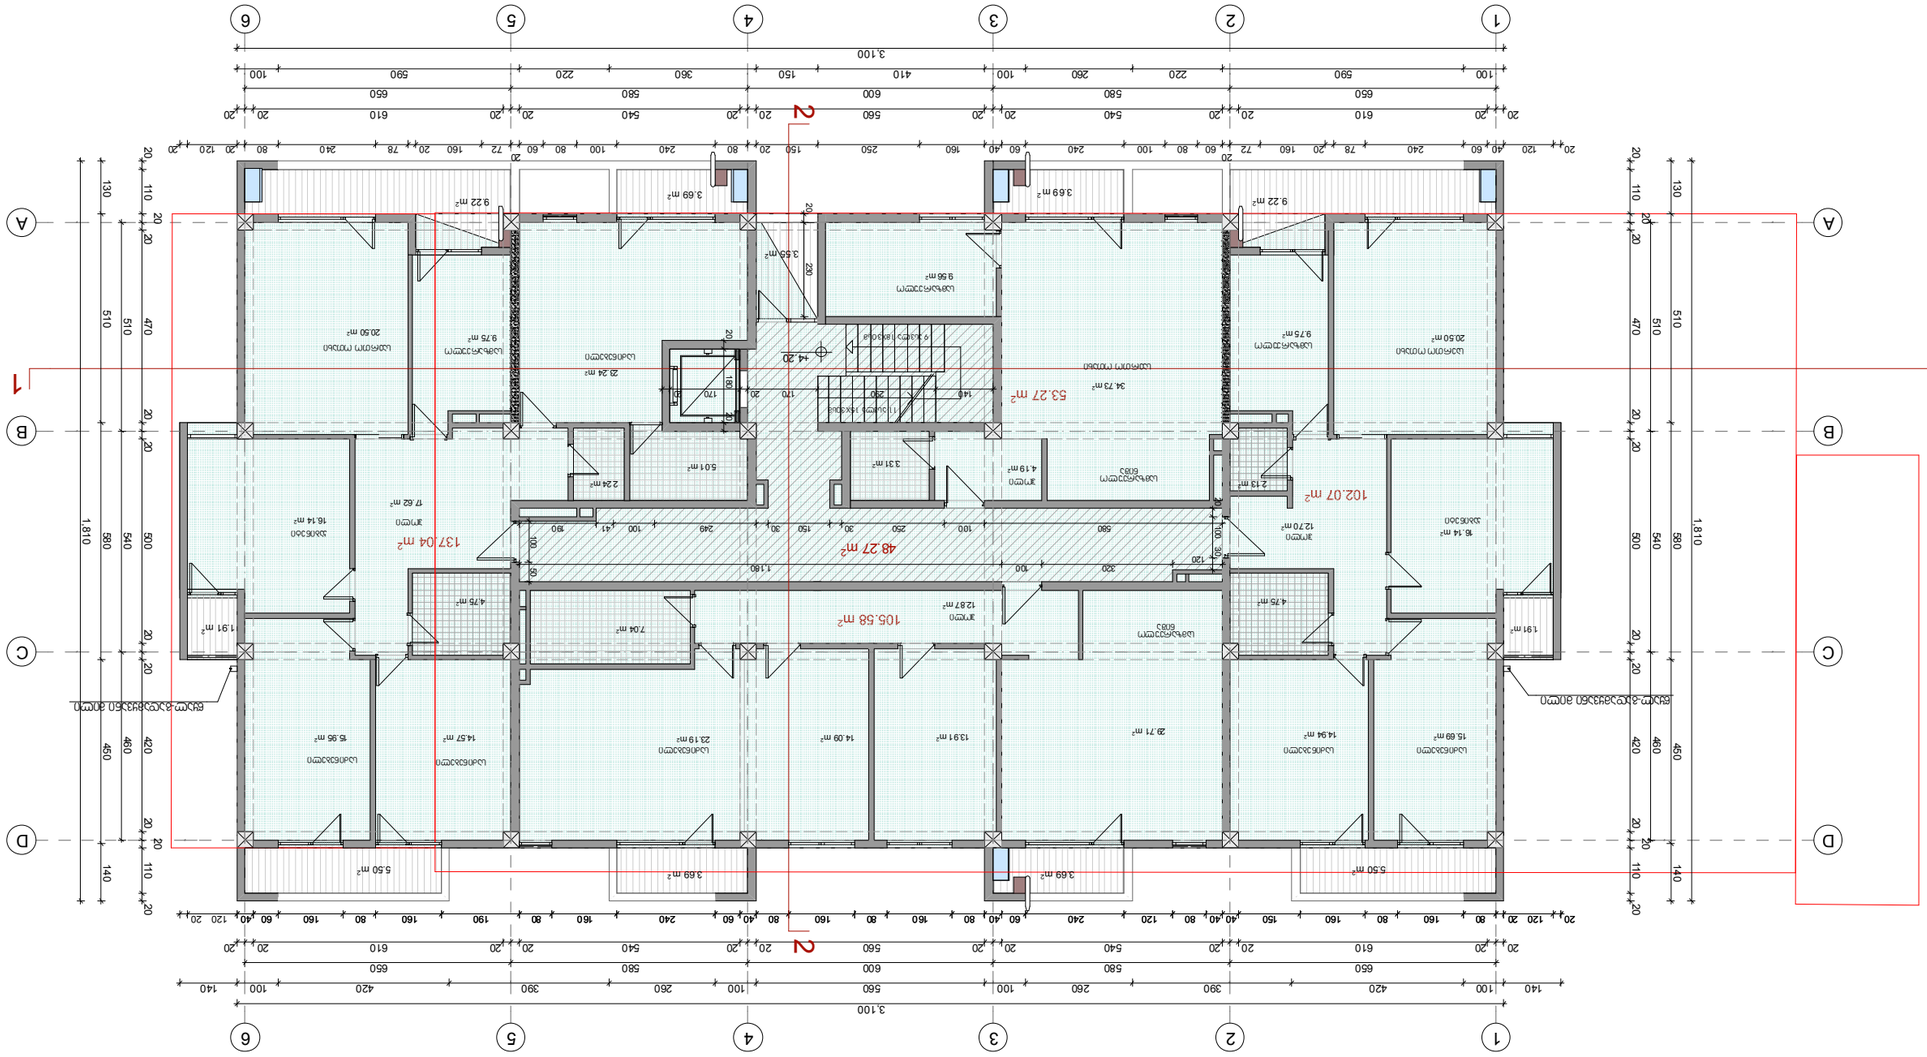

52 = 488.69 m²





გეგმა +14.10 ნიშნულზე

ჰ2 = 488.69 m^2



თანამდებობა	გვარი		მრავალბინიანი საცხოვრებელი სახლი		პირობითი აღნიშვნები
დირექტორი	გ. სპარსიაშვილი				- ნაკვეთის წითელი ხაზი
მთ. არქიტექტორი	გ. სპარსიაშვილი		გეგმა +14.10 ნიშნულზე		--- გათბობის ქვაბი
პრ.ავტორები	გ. სპარსიაშვილი				-- კონდენციონერი
	ი. თავდიდიშვილი		მასშტაბი	1 : 150	


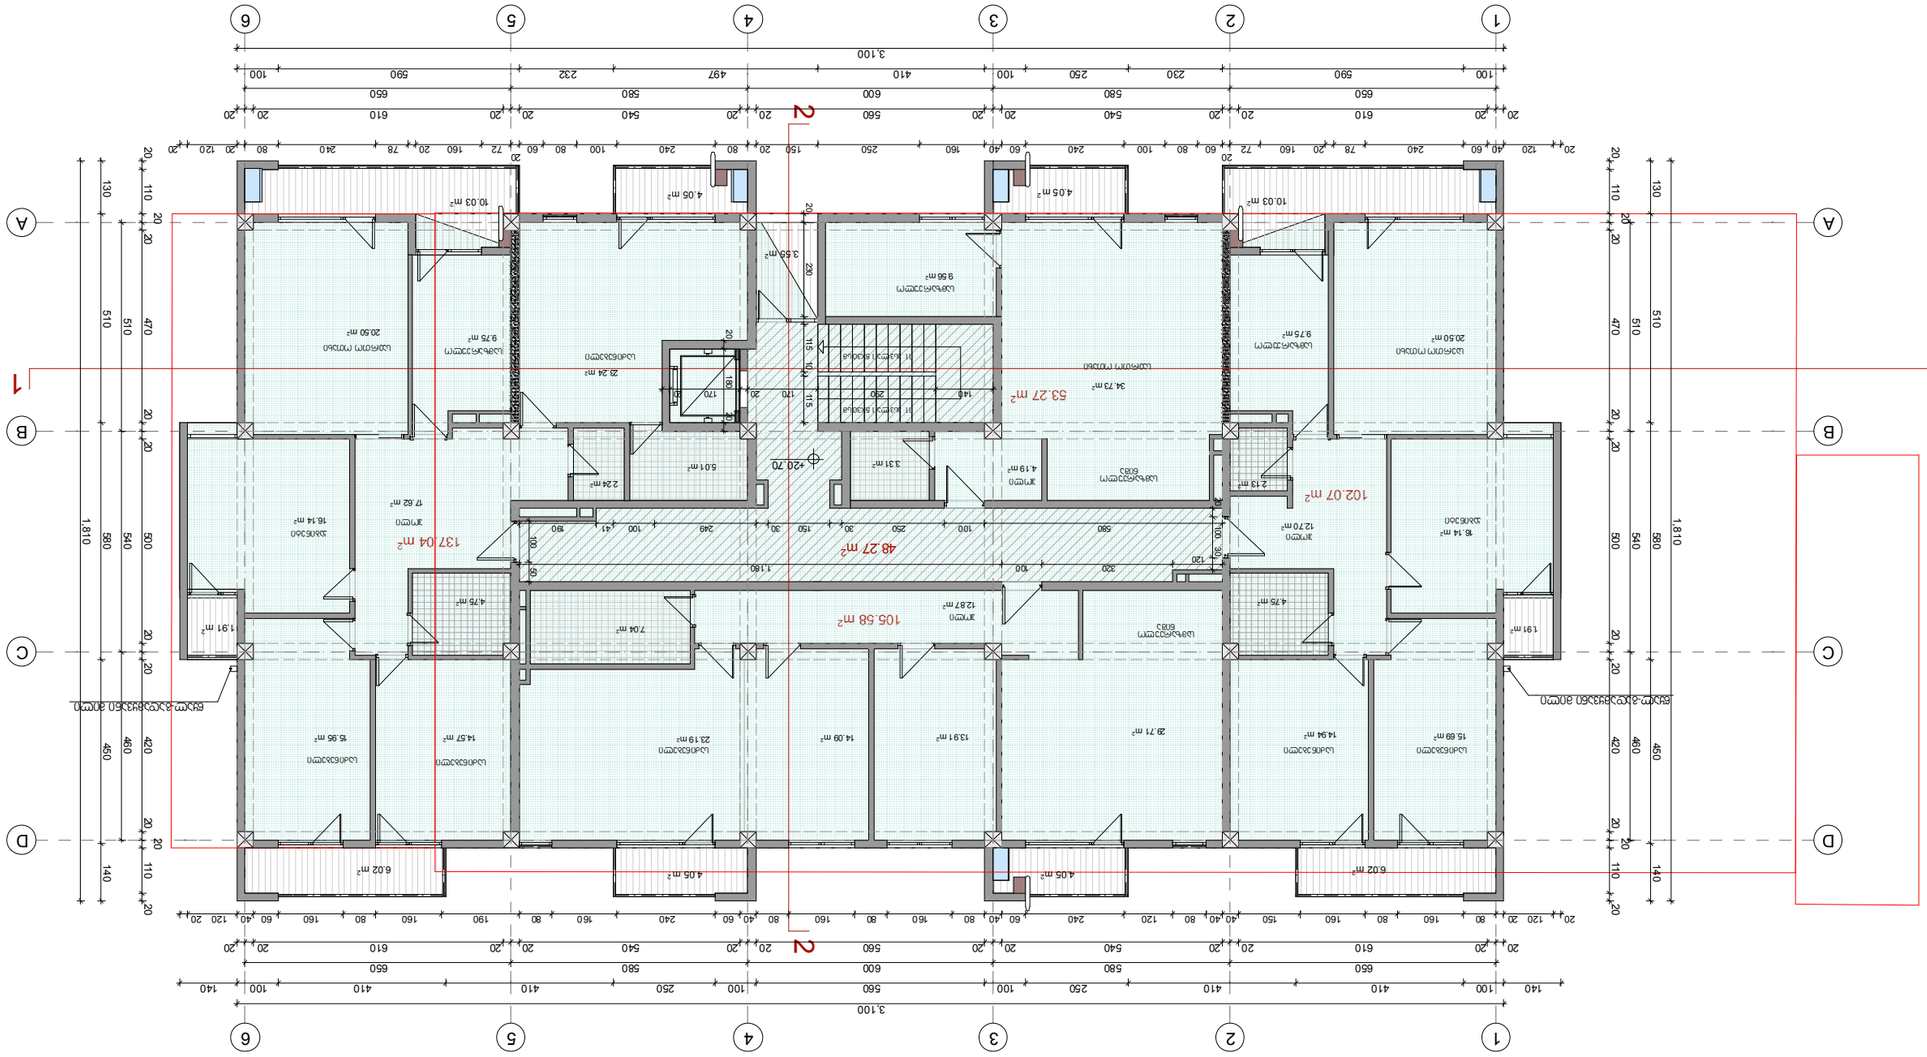

+20.70 ნიშნული

52 = 488.69 m²

				ტექნიკური ოთახი	0
				ს. ოთახი	1
				ს. ოთახი	2
				ს. ოთახი	3

გეგმა +24.40 ნიშნულზე

პ2 = 488.69 m²



თანამდებობა	გვარი		მრავალბინიანი საცხოვრებელი სახლი		პირობითი აღნიშვნები
დირექტორი	გ. სპარსიაშვილი				- ნაკვეთის წითელი ხაზი
მთ. არქიტექტორი	გ. სპარსიაშვილი		გეგმა +24.40 ნიშნულზე		--- გათბობის ქვაბი
პრ.ავტორები	გ. სპარსიაშვილი				-- კონდენციონერი
	ი. თავდიდიშვილი		მაშტაბი	1 : 150	

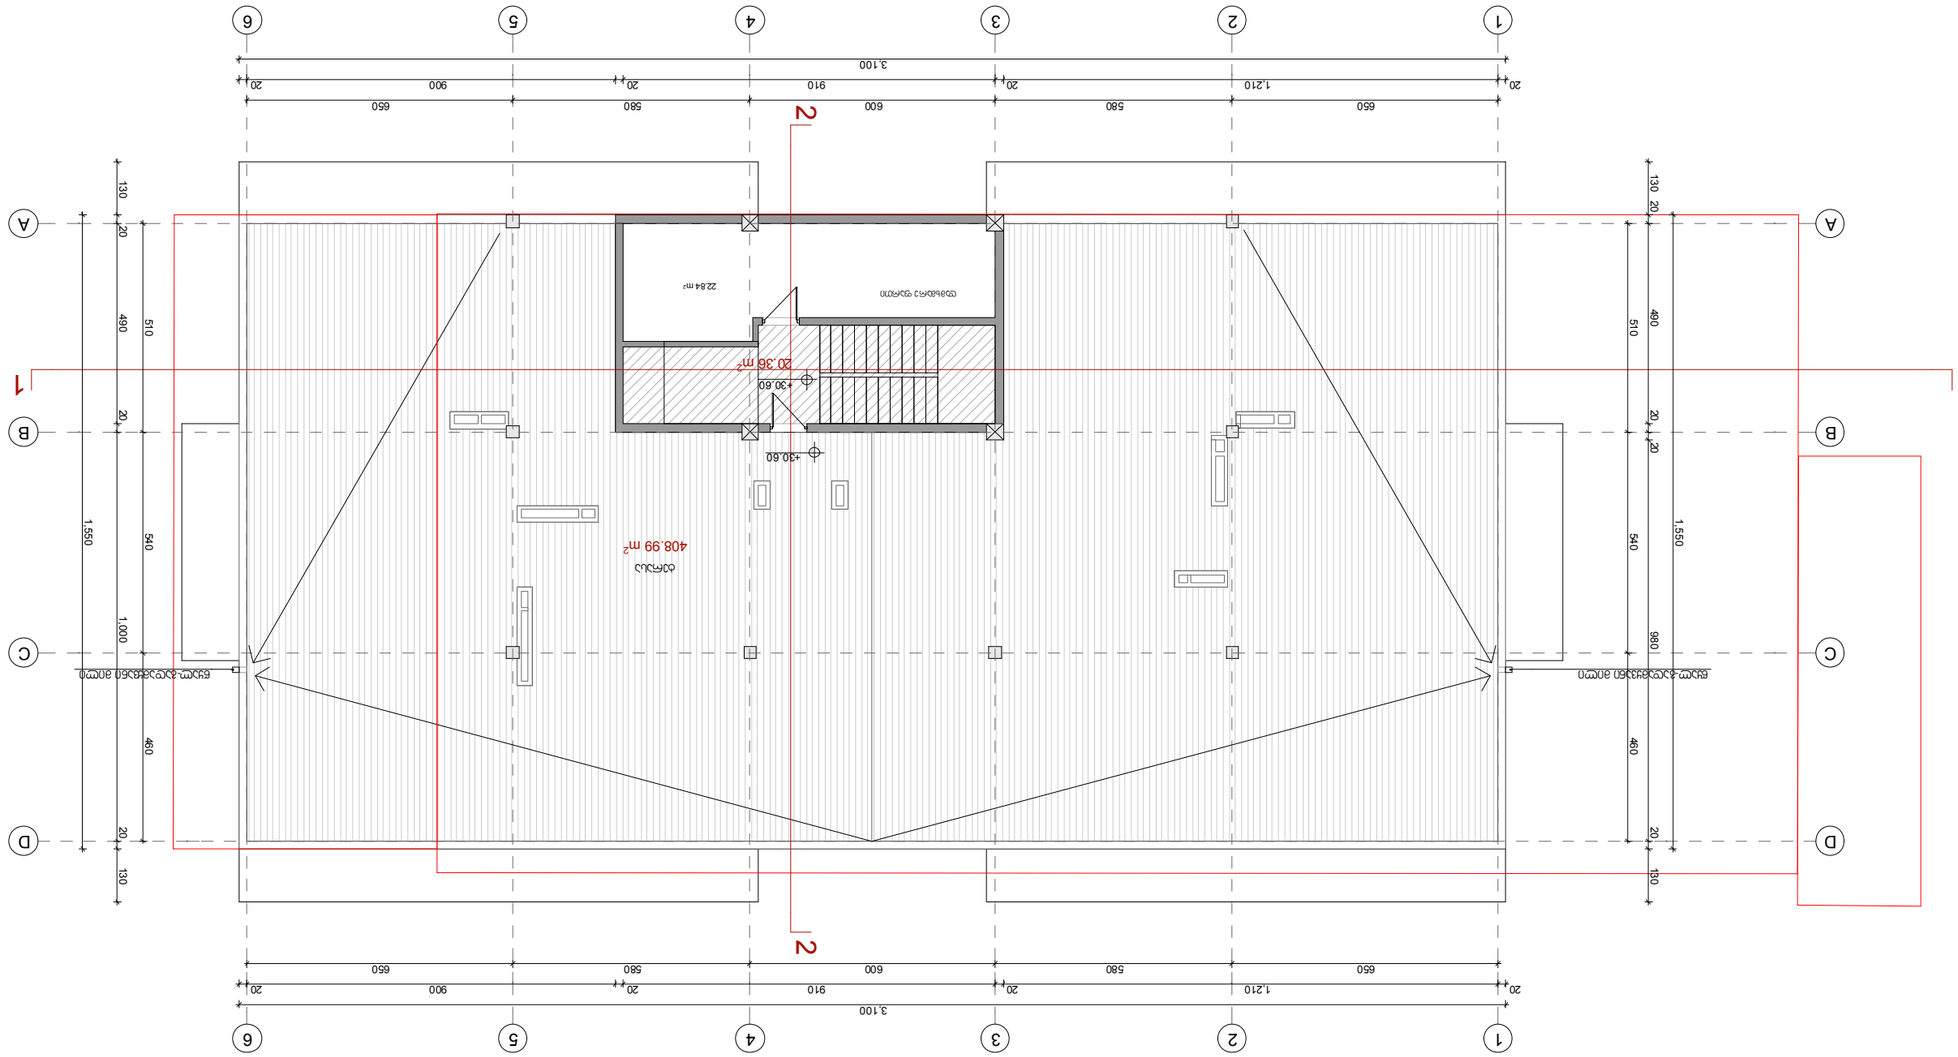



სამანქანოს გადახურვის გეგმა
+33.20 ნიშნულზე

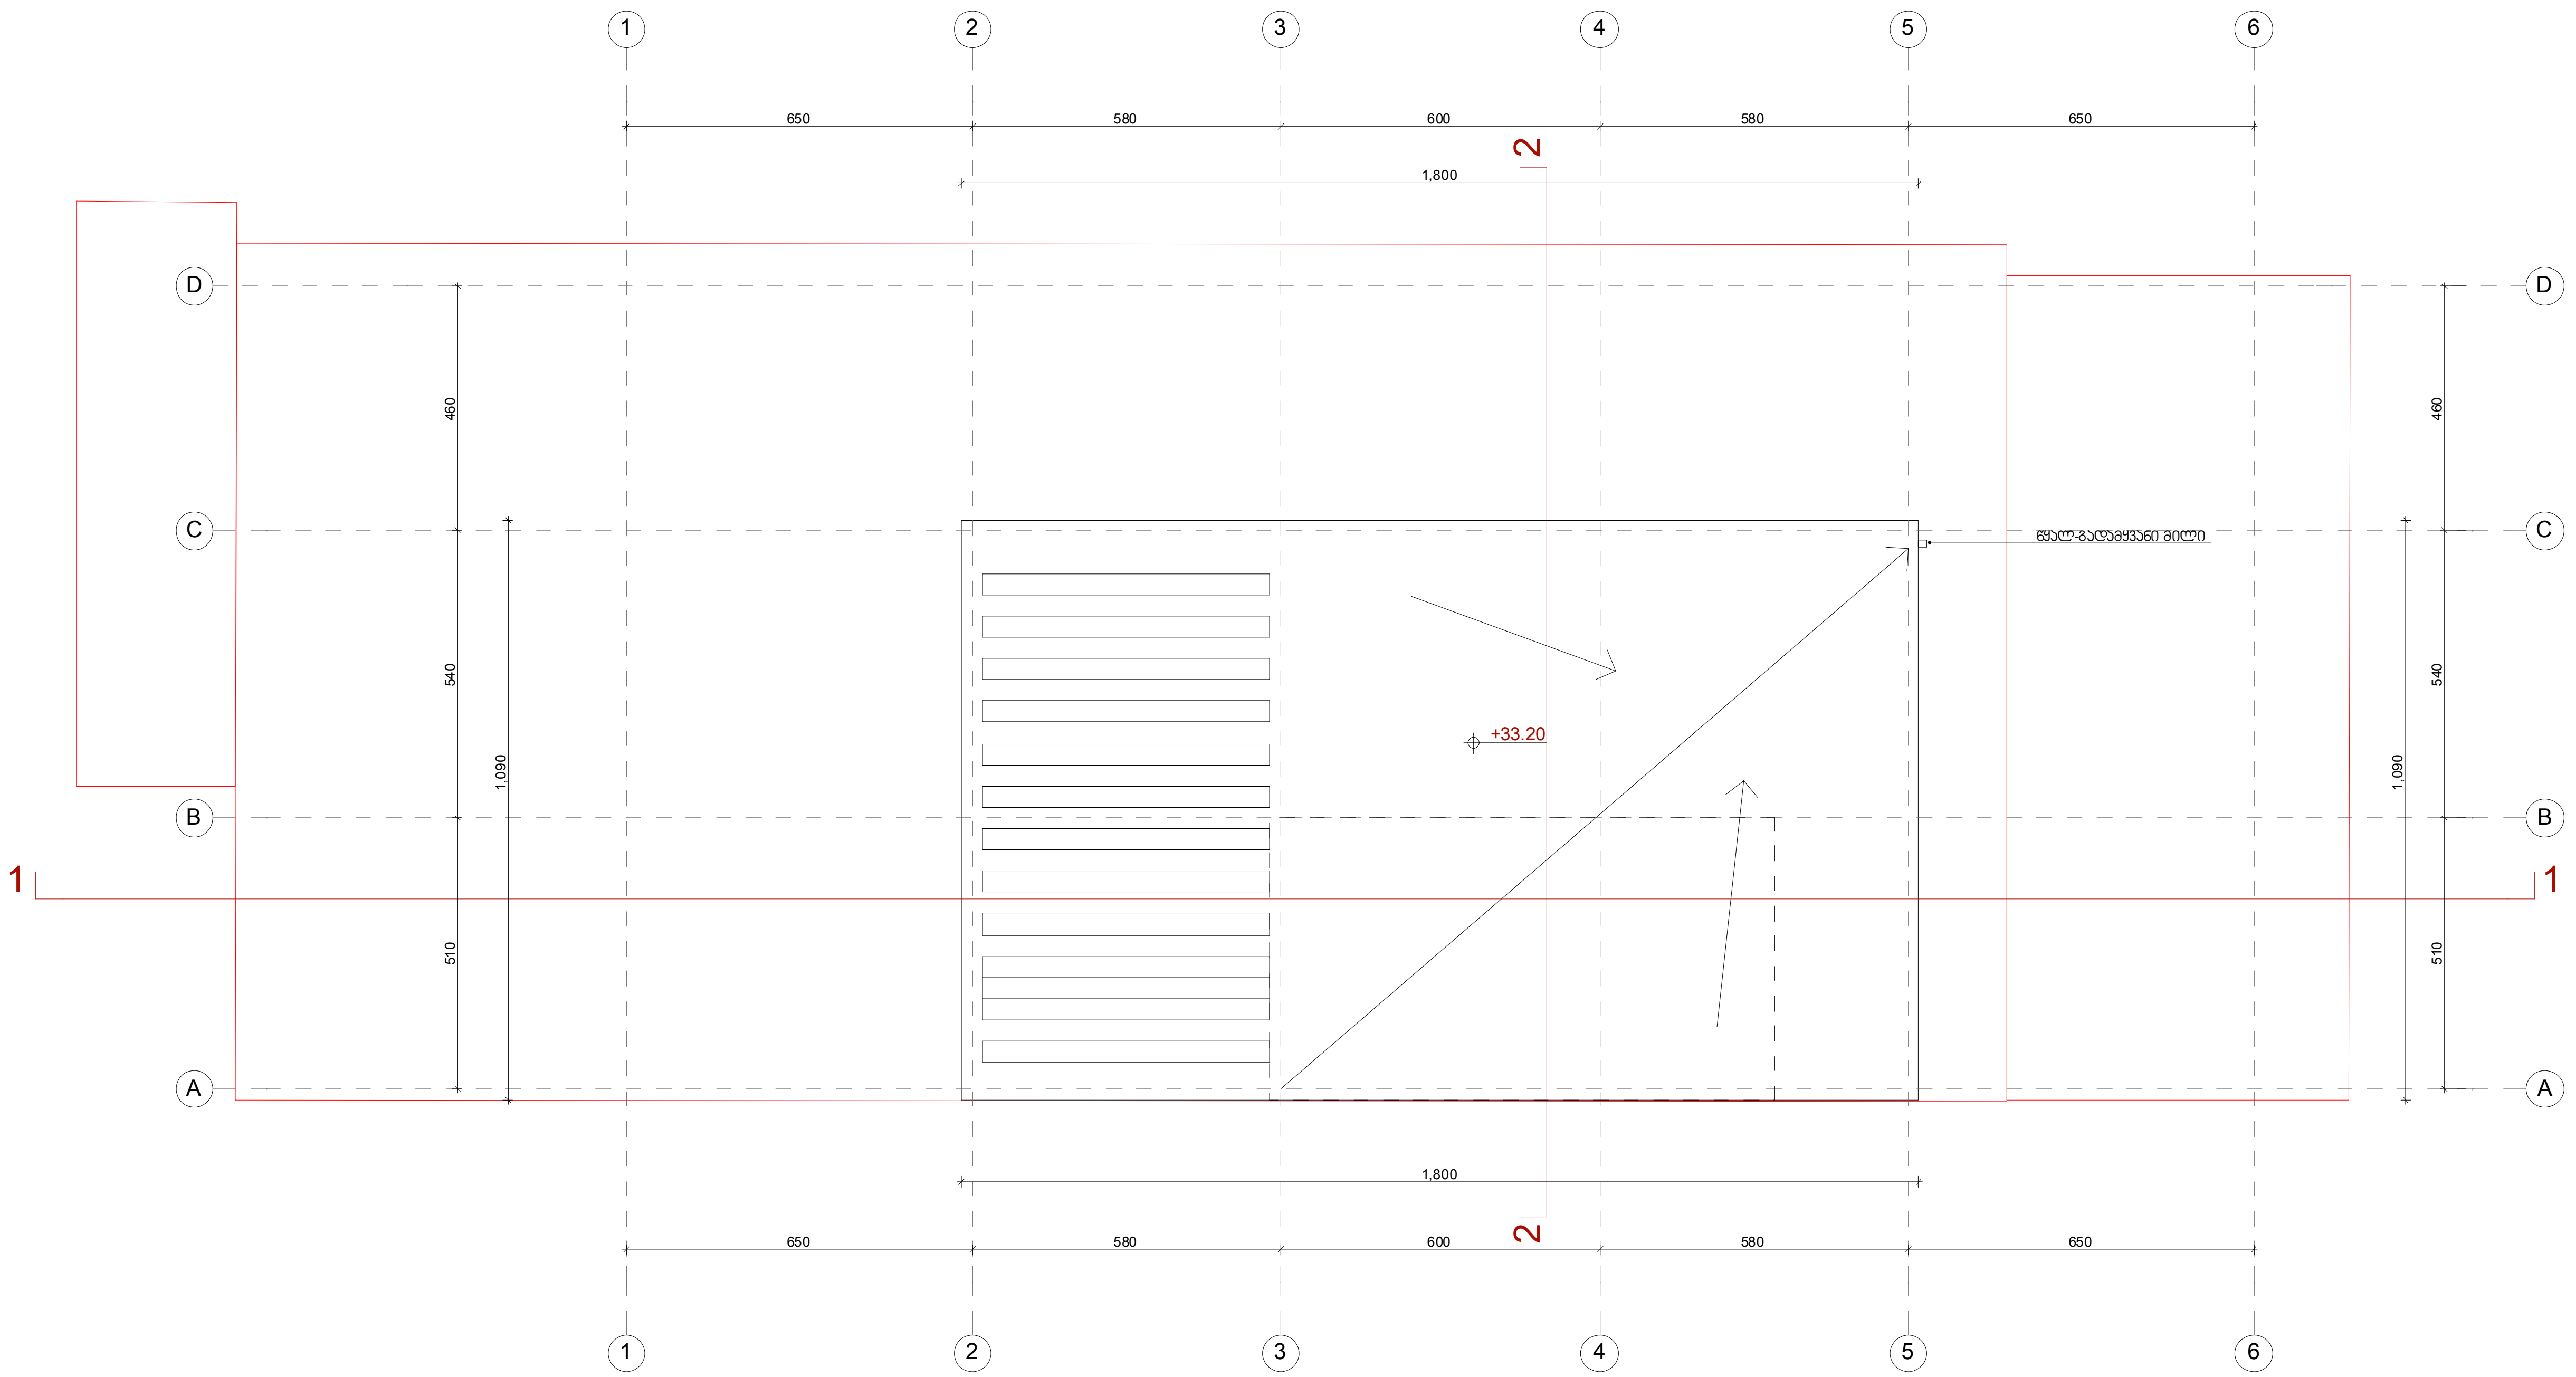

თანამდებობა	გვარი		მრავალბინიანი საცხოვრებელი სახლი		პირობითი აღნიშვნები
დირექტორი	გ. სპარსიაშვილი				- ნაკვეთის წითელი ხაზი
მთ. არქიტექტორი	გ. სპარსიაშვილი		გეგმა +33.20 ნიშნულზე		--- გათბობის ქვაბი
პრ.ავტორები	გ. სპარსიაშვილი				-- კონდენციონერი
	ი. თავდიდიშვილი		მასშტაბი	1 : 150	