

1
2
3
4
5
6
140
1.270
560
580
600
580
650
140
1.270
650
+0.00
+1.02
+4.20
+7.50
+10.80
+14.10
+17.40
+20.70
+24.00
+27.30
+30.60
+31.60
+33.20
400
420
2.660
100
160

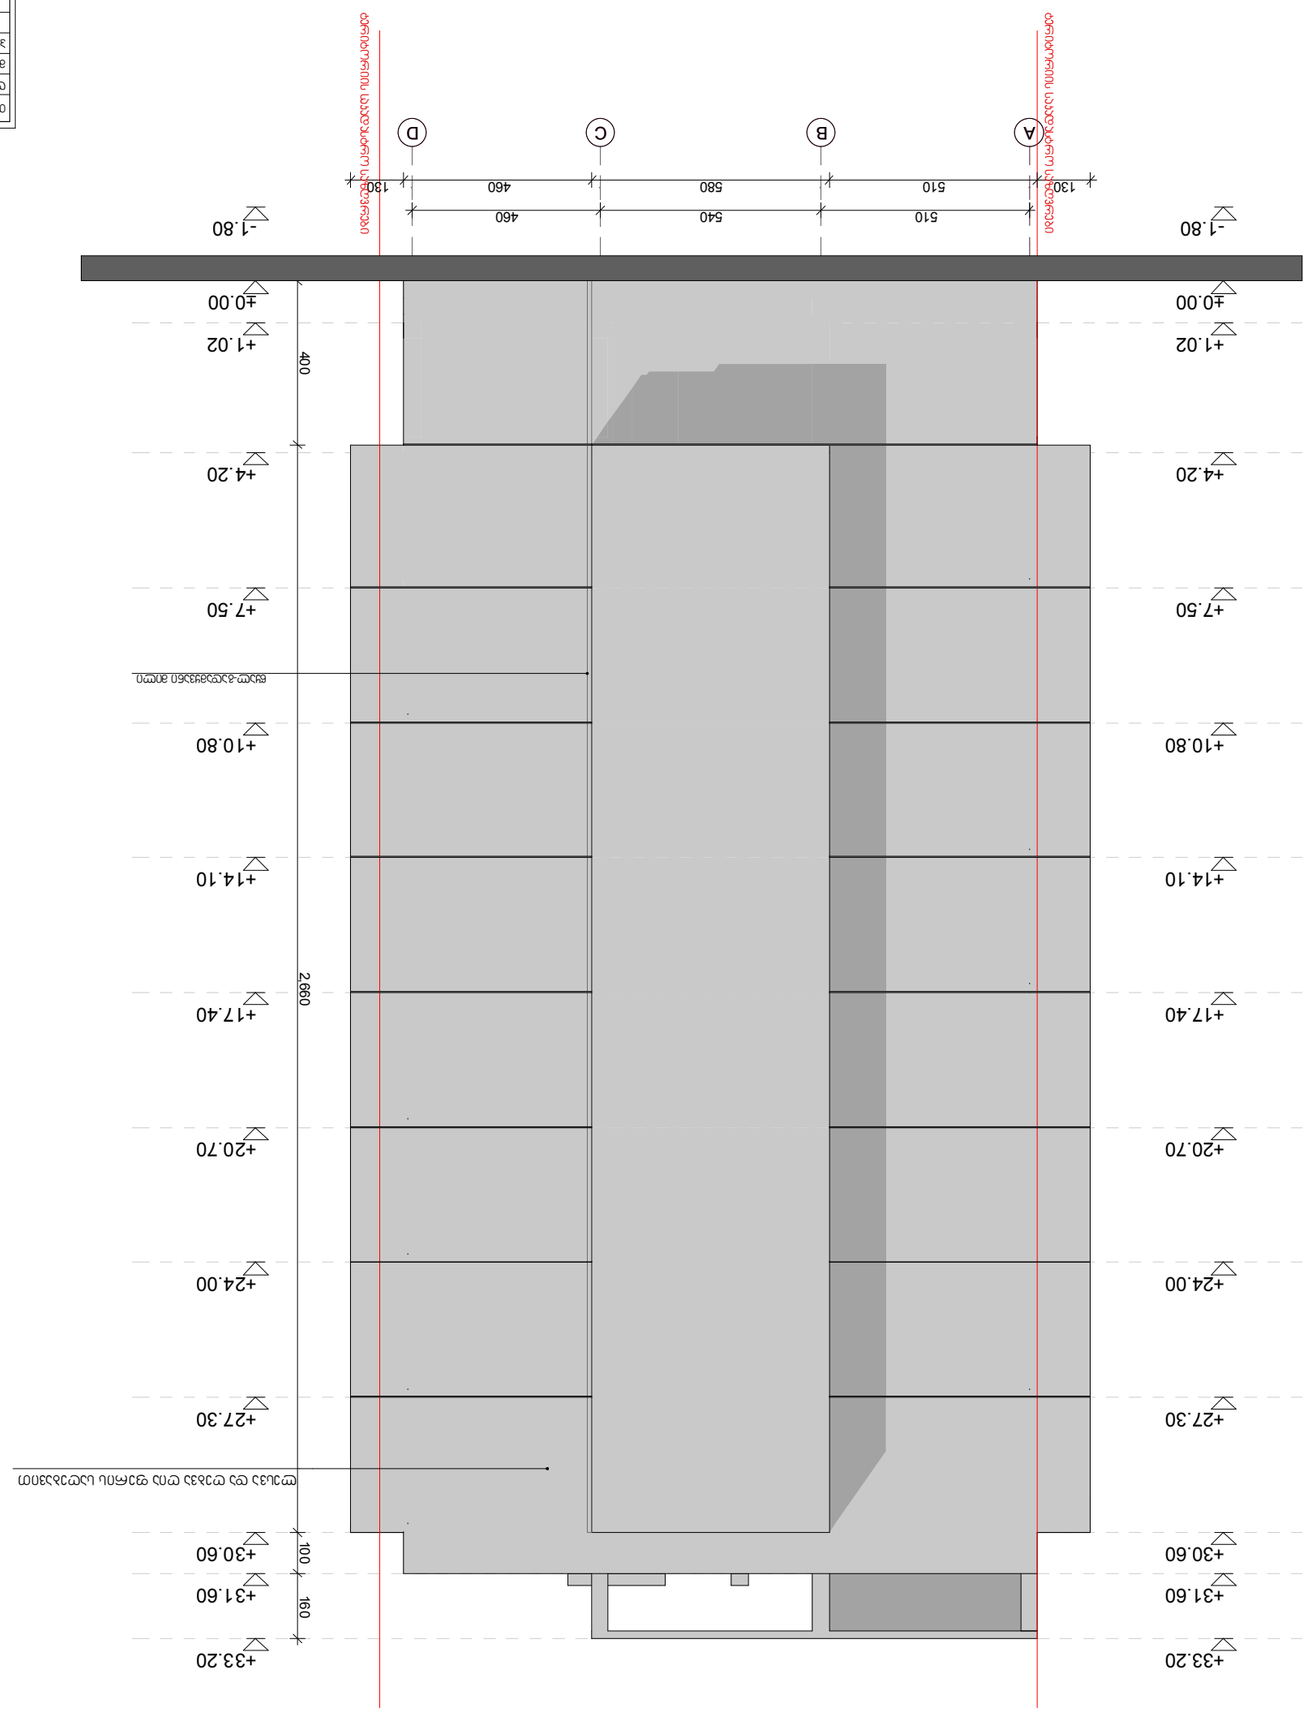
D
C
B
A
-1.80
±0.00
+1.02
+4.20
+7.50
+10.80
+14.10
+17.40
+20.70
+24.00
+27.30
+30.60
+31.60
+33.20
400
2,660
100
160
510
540
460
580
460
510
130
130

