
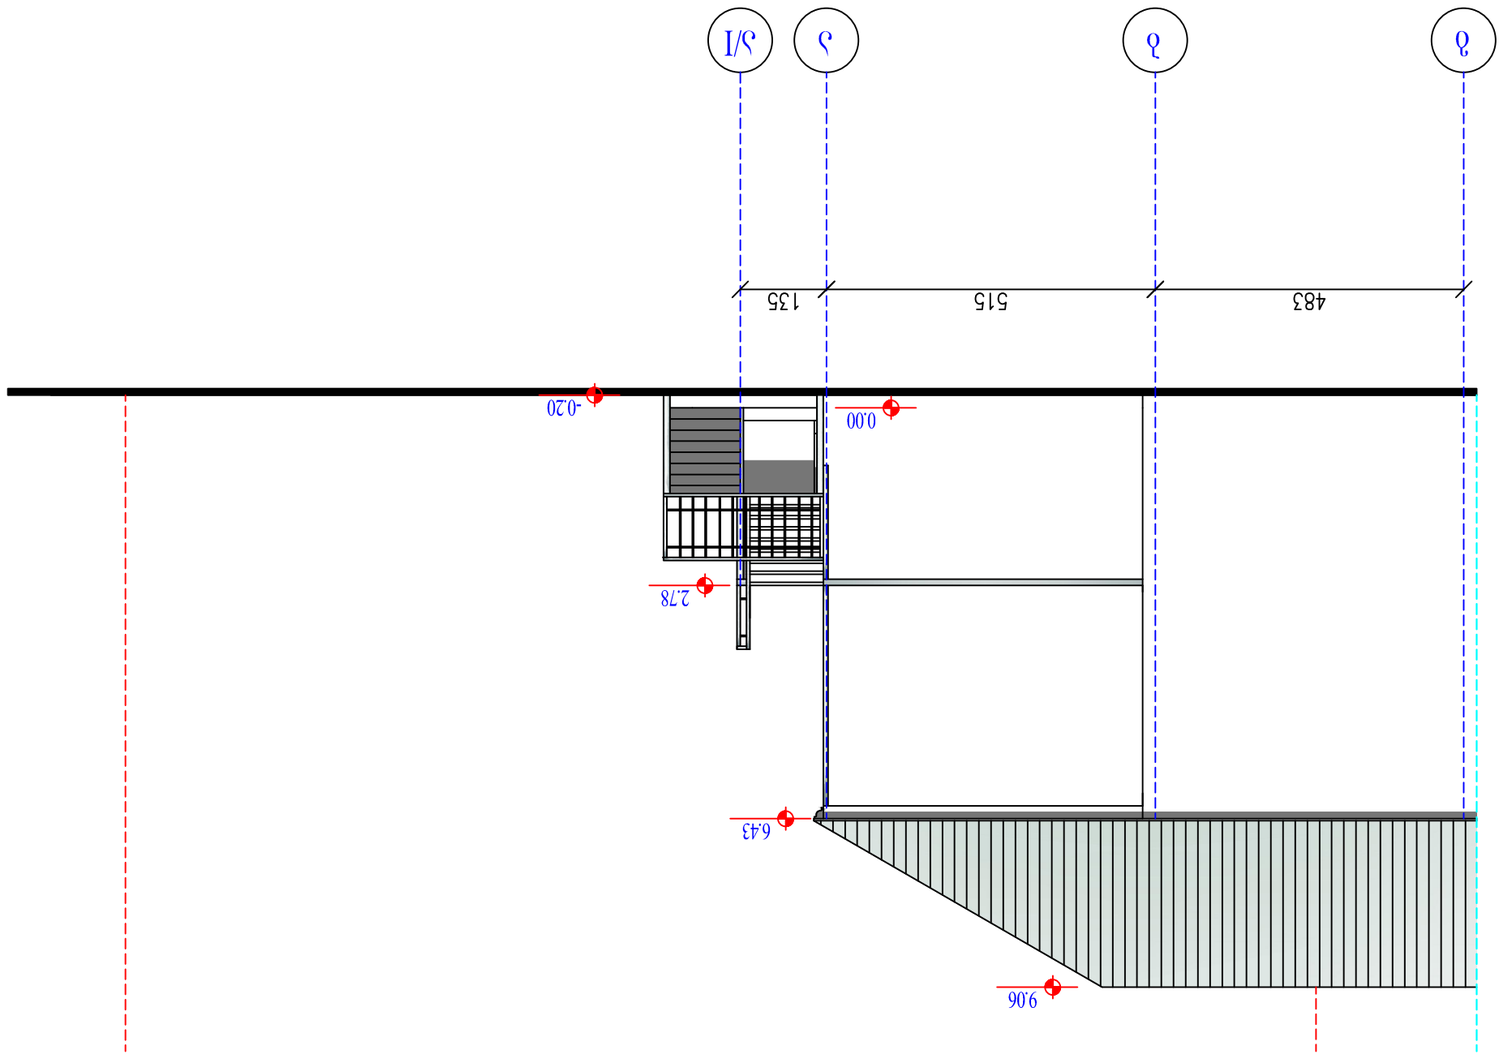



ᲡᲔᲥᲪᲘᲐ ᲐᲐ (Ⴀ-Ⴀ/Ⴁ) ᲛᲐᲡᲨᲢᲐᲑᲘ 1:100


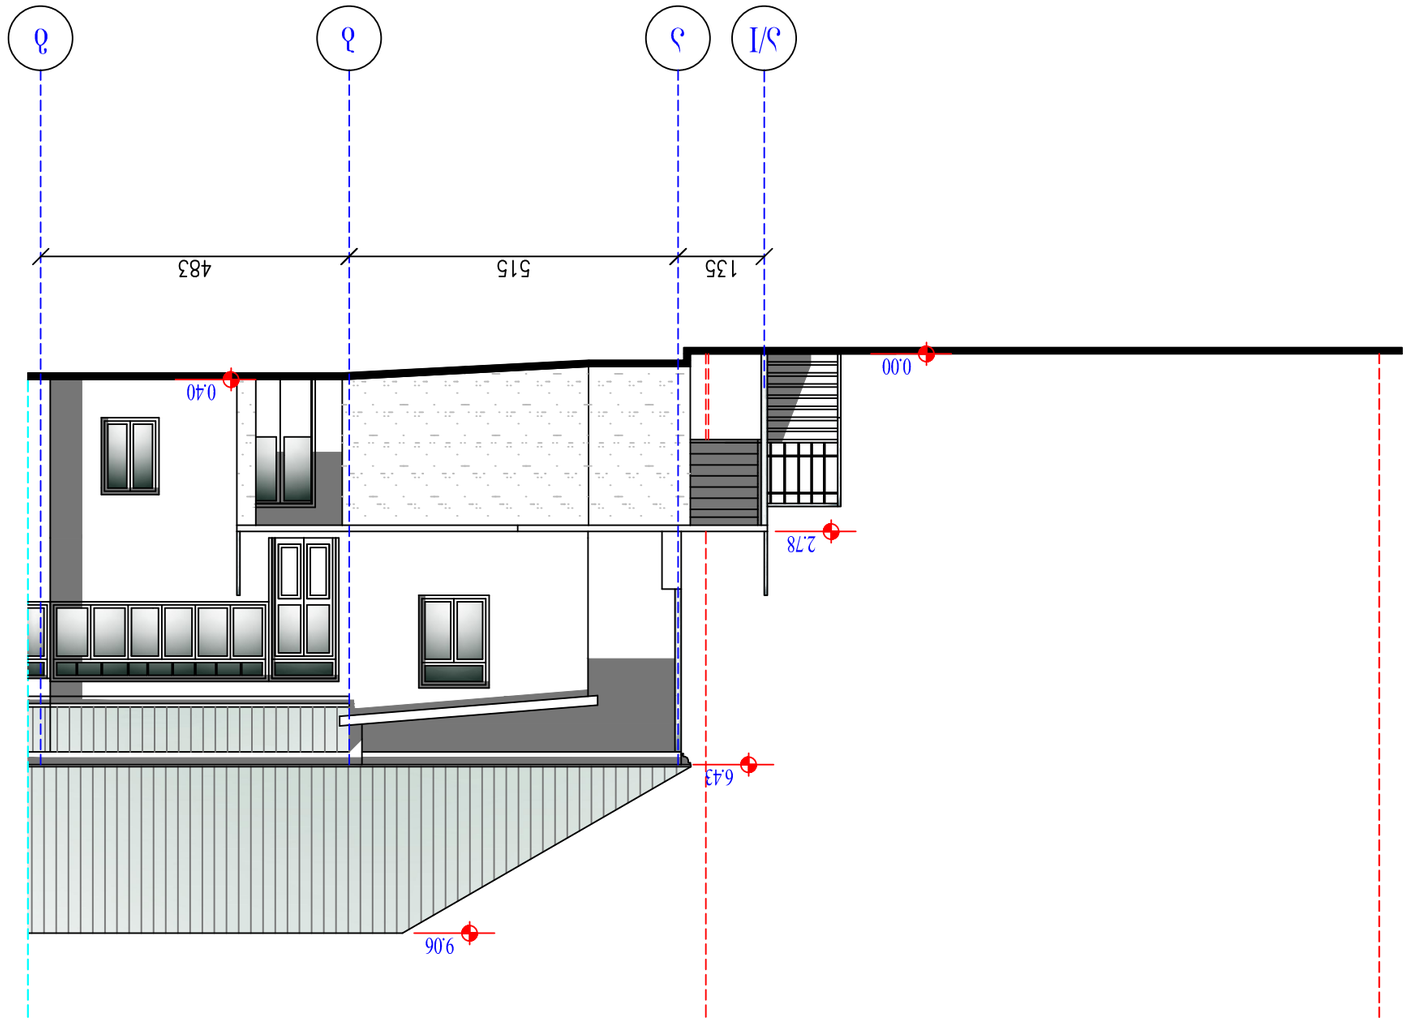




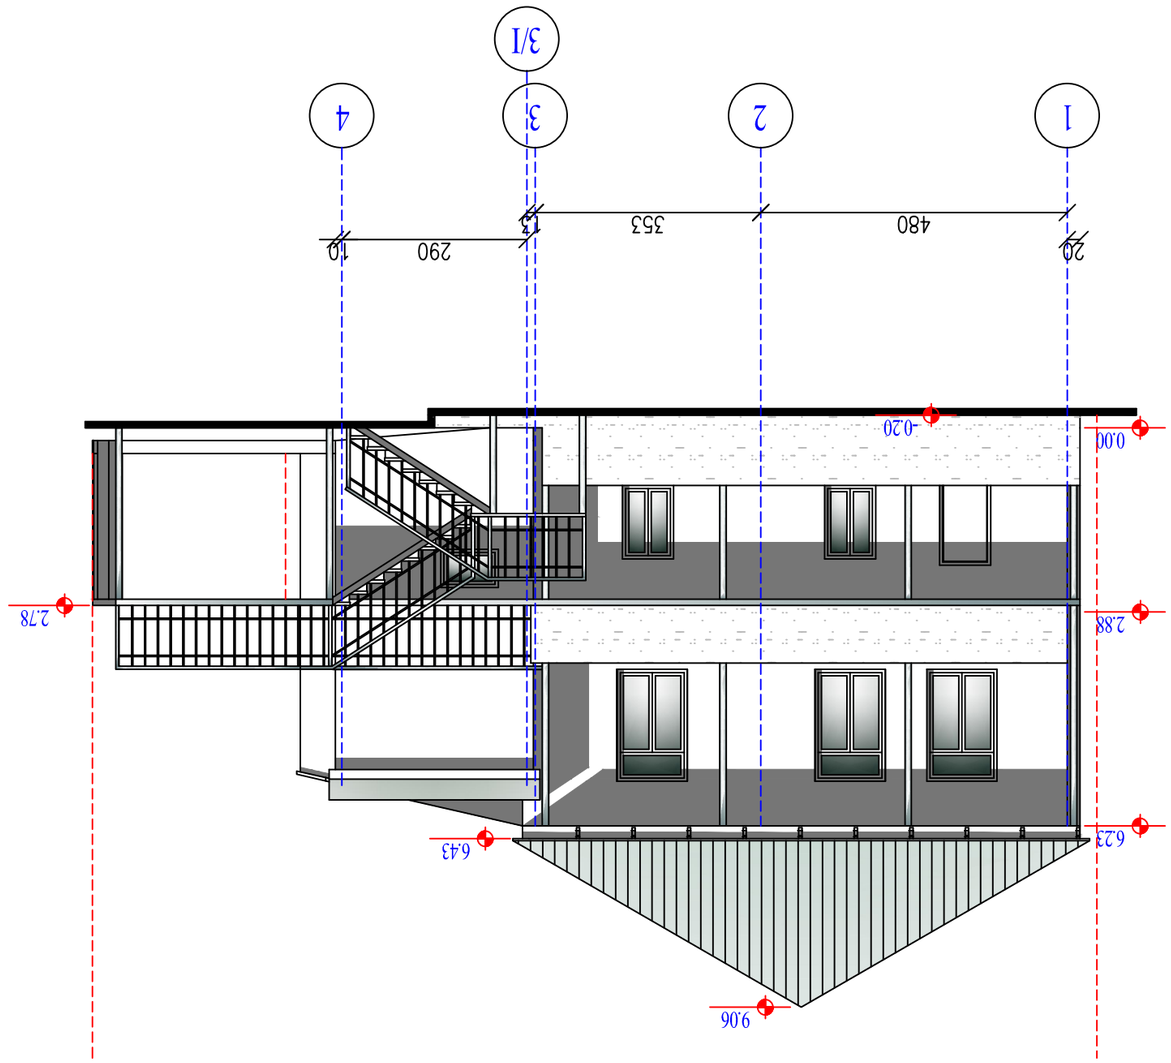



საპროექტო I-სართულის გეგმა მ 1:100

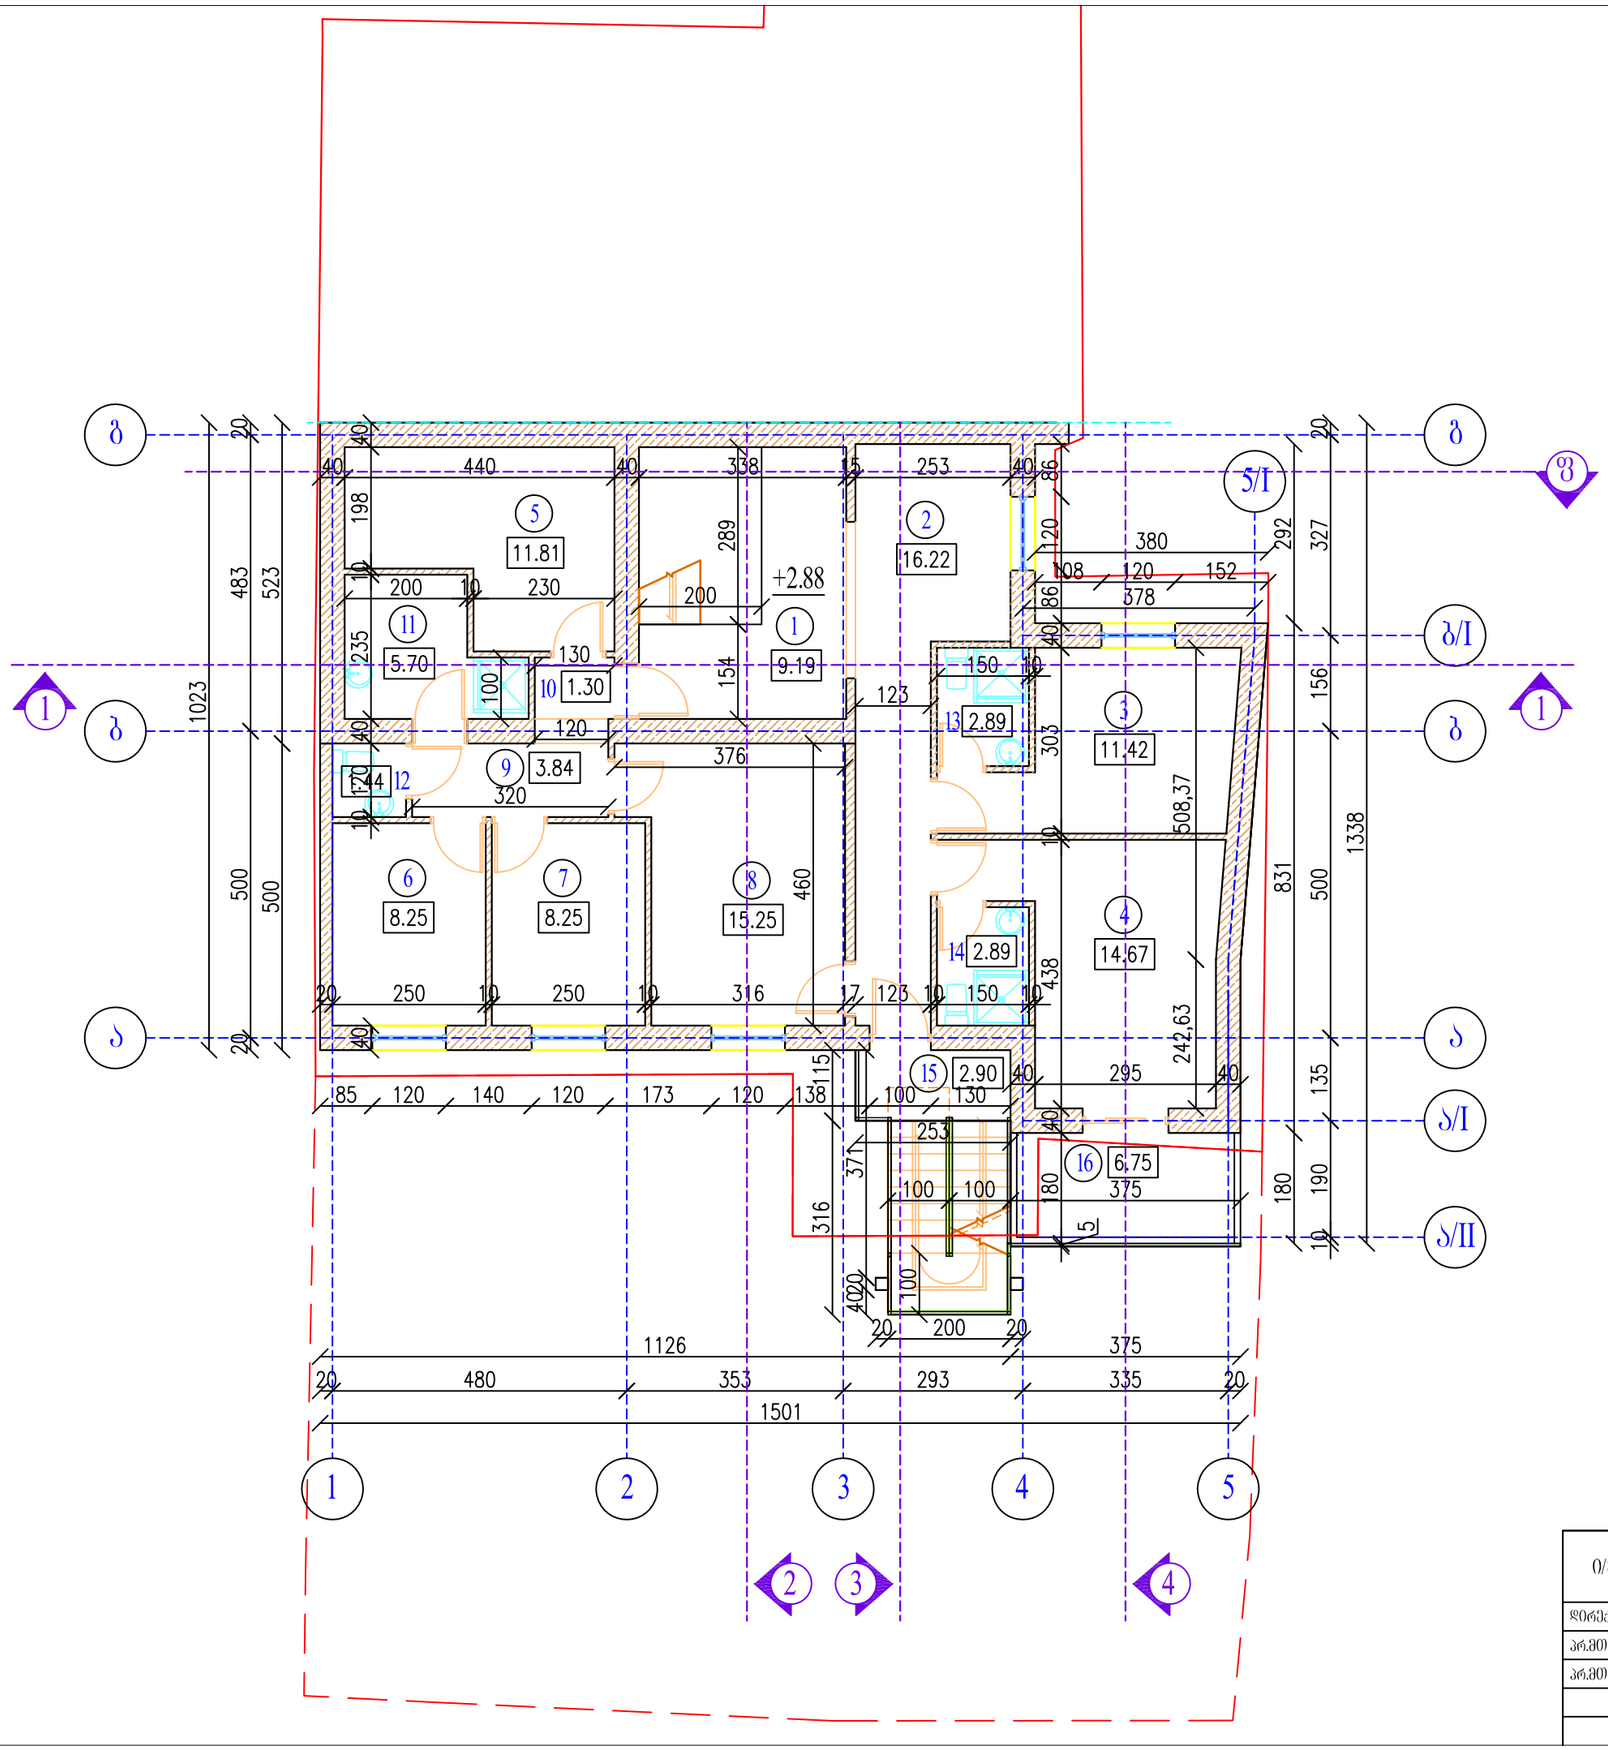

ექსპლიკაცია


1. ჰოლი 9.19 კვ.მ	
2. ჰოლი მისაღები ოთახით	16.22 კვ.მ
3. საძინებელი ოთახით	11.42 კვ.მ
4. საძინებელი ოთახით	14.67 კვ.მ
5. საძინებელი ოთახით	11.81 კვ.მ
6. საძინებელი ოთახით	8.25 კვ.მ
7. საძინებელი ოთახით	8.25 კვ.მ
8. სამზარეულო	15.25 კვ.მ
9. ჰოლი	3.84 კვ.მ
10. ჰოლი	1.30 კვ.მ
11. w.c	5.70 კვ.მ
12. w.c	1.44 კვ.მ
13. w.c	2.89 კვ.მ
14. w.c	2.89 კვ.მ

ჯამი: 113.12 კვ.მ

15. კიბის ბაქნის ზართი	2.90 კვ.მ
16. აივნის ზართი	6.75 კვ.მ

ი/მ " ნეოკლასიკი "			მისამართი: ქ. თბილისი, ლასხლეგა აკროდრომი, ქუჩა VII, №5 დამკვეთი: რუსთავის წრანთისკენ მარშარიტა ოთანეს სტარენ		
დირექტორი.		ბ. ავაზაშვილი	არქიტექტურული ნაწილი		2014წ.
არ.მთ.არქიტ.		ბ. ავაზაშვილი	საპროექტო I-სართულის გეგმა	სტადია	ფურცელი	ფურცლების	მასშტაბი
არ.მთ.კონ.				არ.	12	23	1:100

საპროექტო სარდაფის სართულის გეგმა მ 1:100

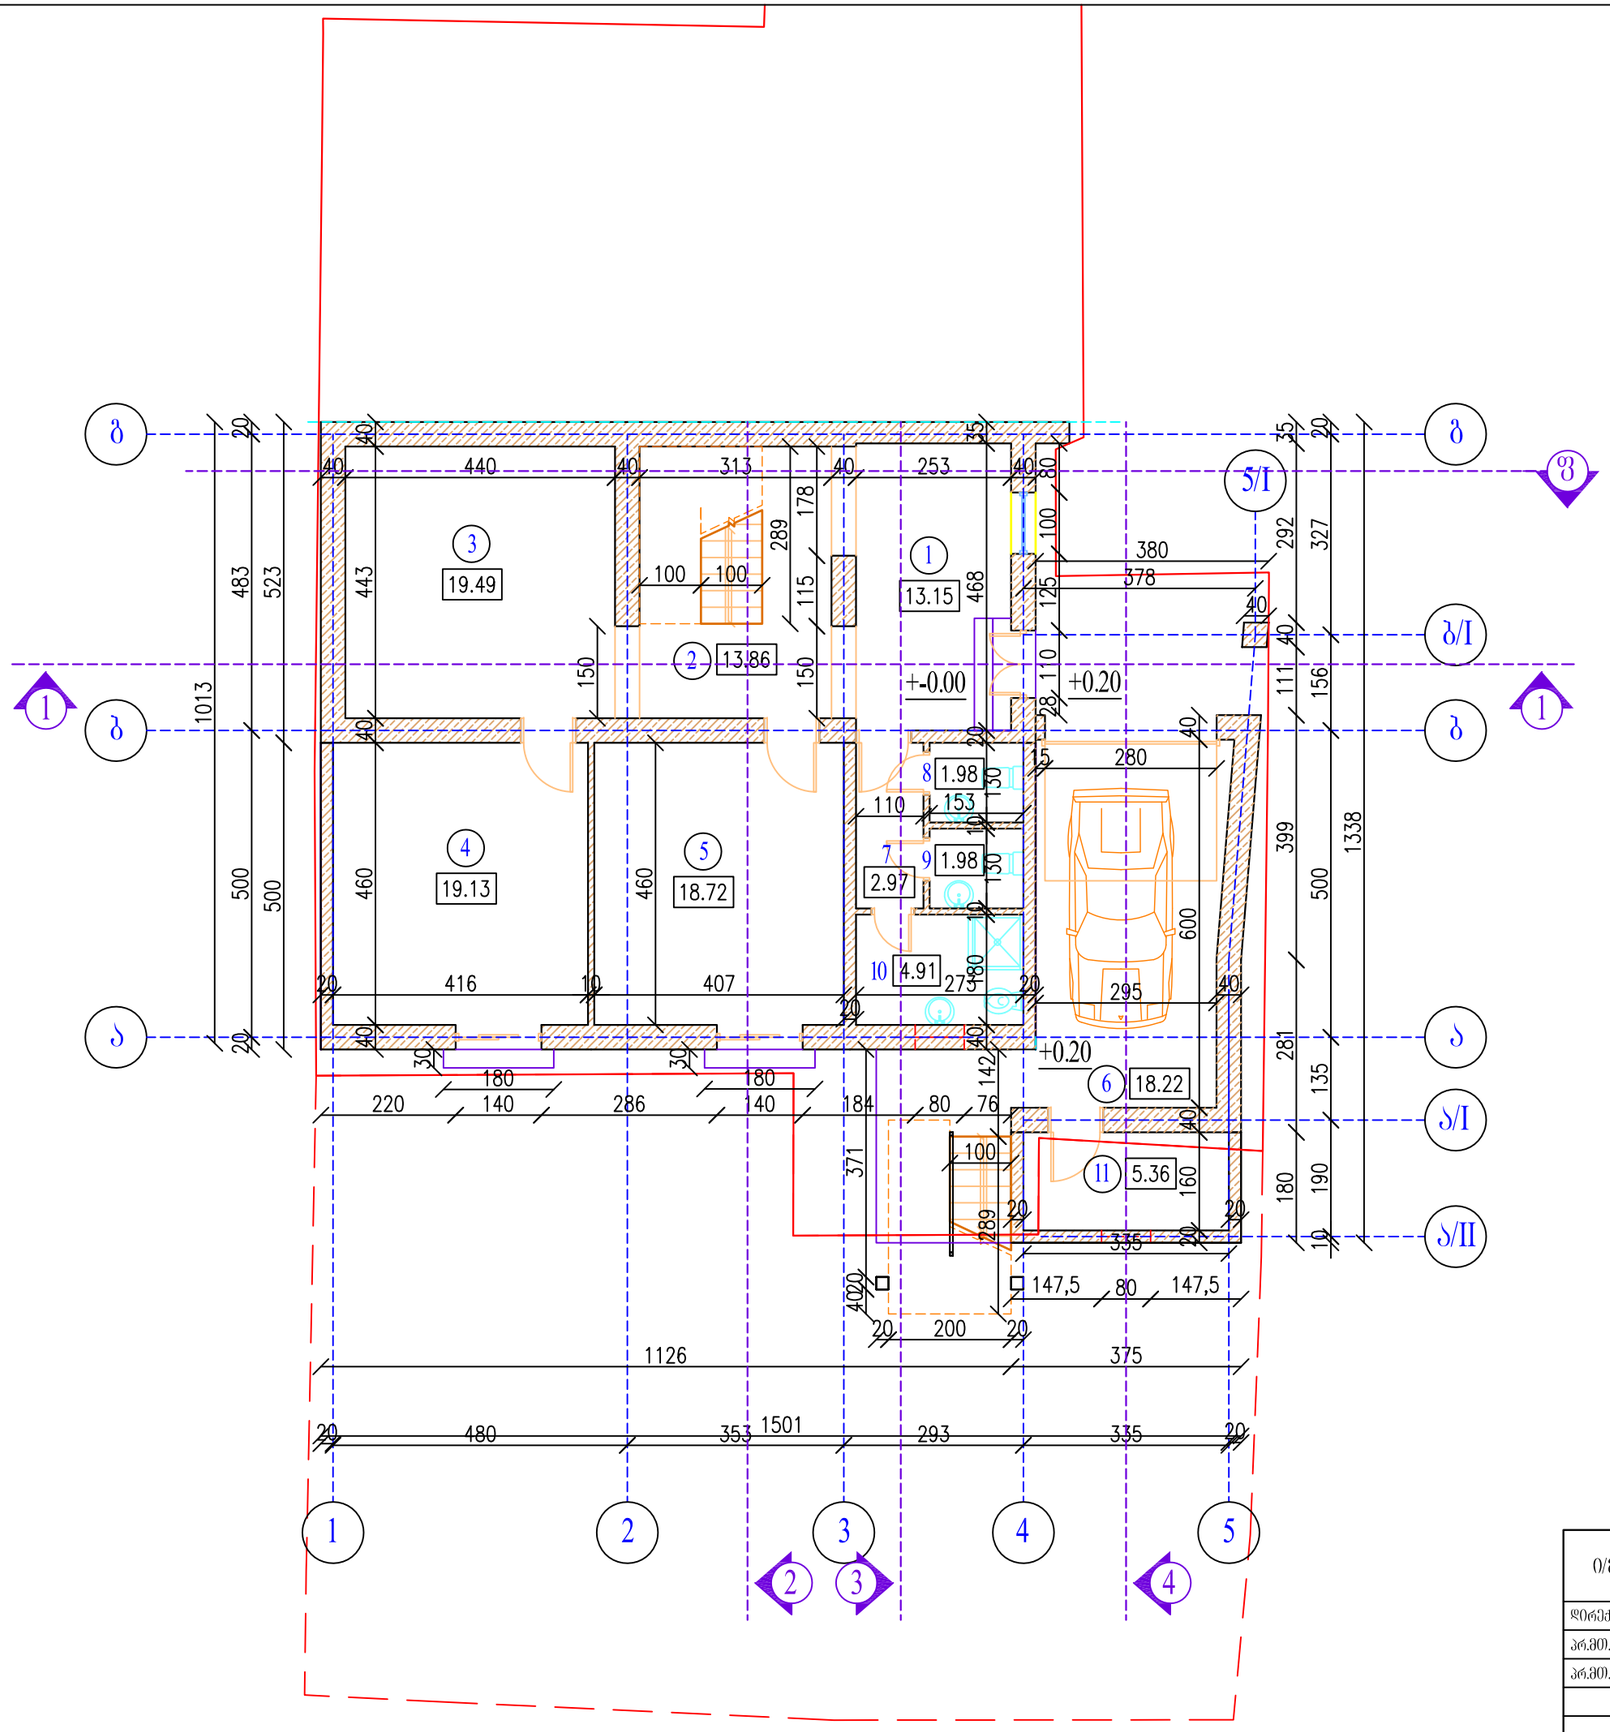


ექსპლიკაცია

1. ჰოლი მისაღებით	13.15 კვ.მ
2. ჰოლი კიბისუჯრედით	13.86 კვ.მ
3. სათავსო ოთახით	19.49 კვ.მ
4. კაბინეტი	19.13 კვ.მ
5. სამზარეულო	18.72 კვ.მ
6. ავტოშარეხი	18.22 კვ.მ
7. ჰოლი	2.97 კვ.მ
8. W.C	1.98 კვ.მ
9. W.C	1.98 კვ.მ
10. W.C	4.91 კვ.მ
11. სამრეცხაო ოთახი	5.36 კვ.მ

ჯამი: 119.77 კვ.მ

საპროექტო რეკონსტრუირებული შენობის მოშენების ფართი (სახლის ნახევარ ნაწილზე) 165.67 კვ.მ

ი/მ " ნეოკლასიკი "			მისამართი: ქ. თბილისი, დასახლება აგროდრომი, ქუჩა VII, №5 დამკვეთი: როსინდო შრანციასკუს მარმარილოს იოკანის სტარრენ			
დირექტორი.		გ. ავაზაშვილი	არქიტექტურული ნაწილი		2014წ.	
არ.მე.არქიტ.		გ. ავაზაშვილი	საპროექტო სარდაფის სართულის გეგმა		სტადია	ფურცელი	ფურცლების.	მასშტაბი
არ.მე.კონ.					არ.	11	23	1:100

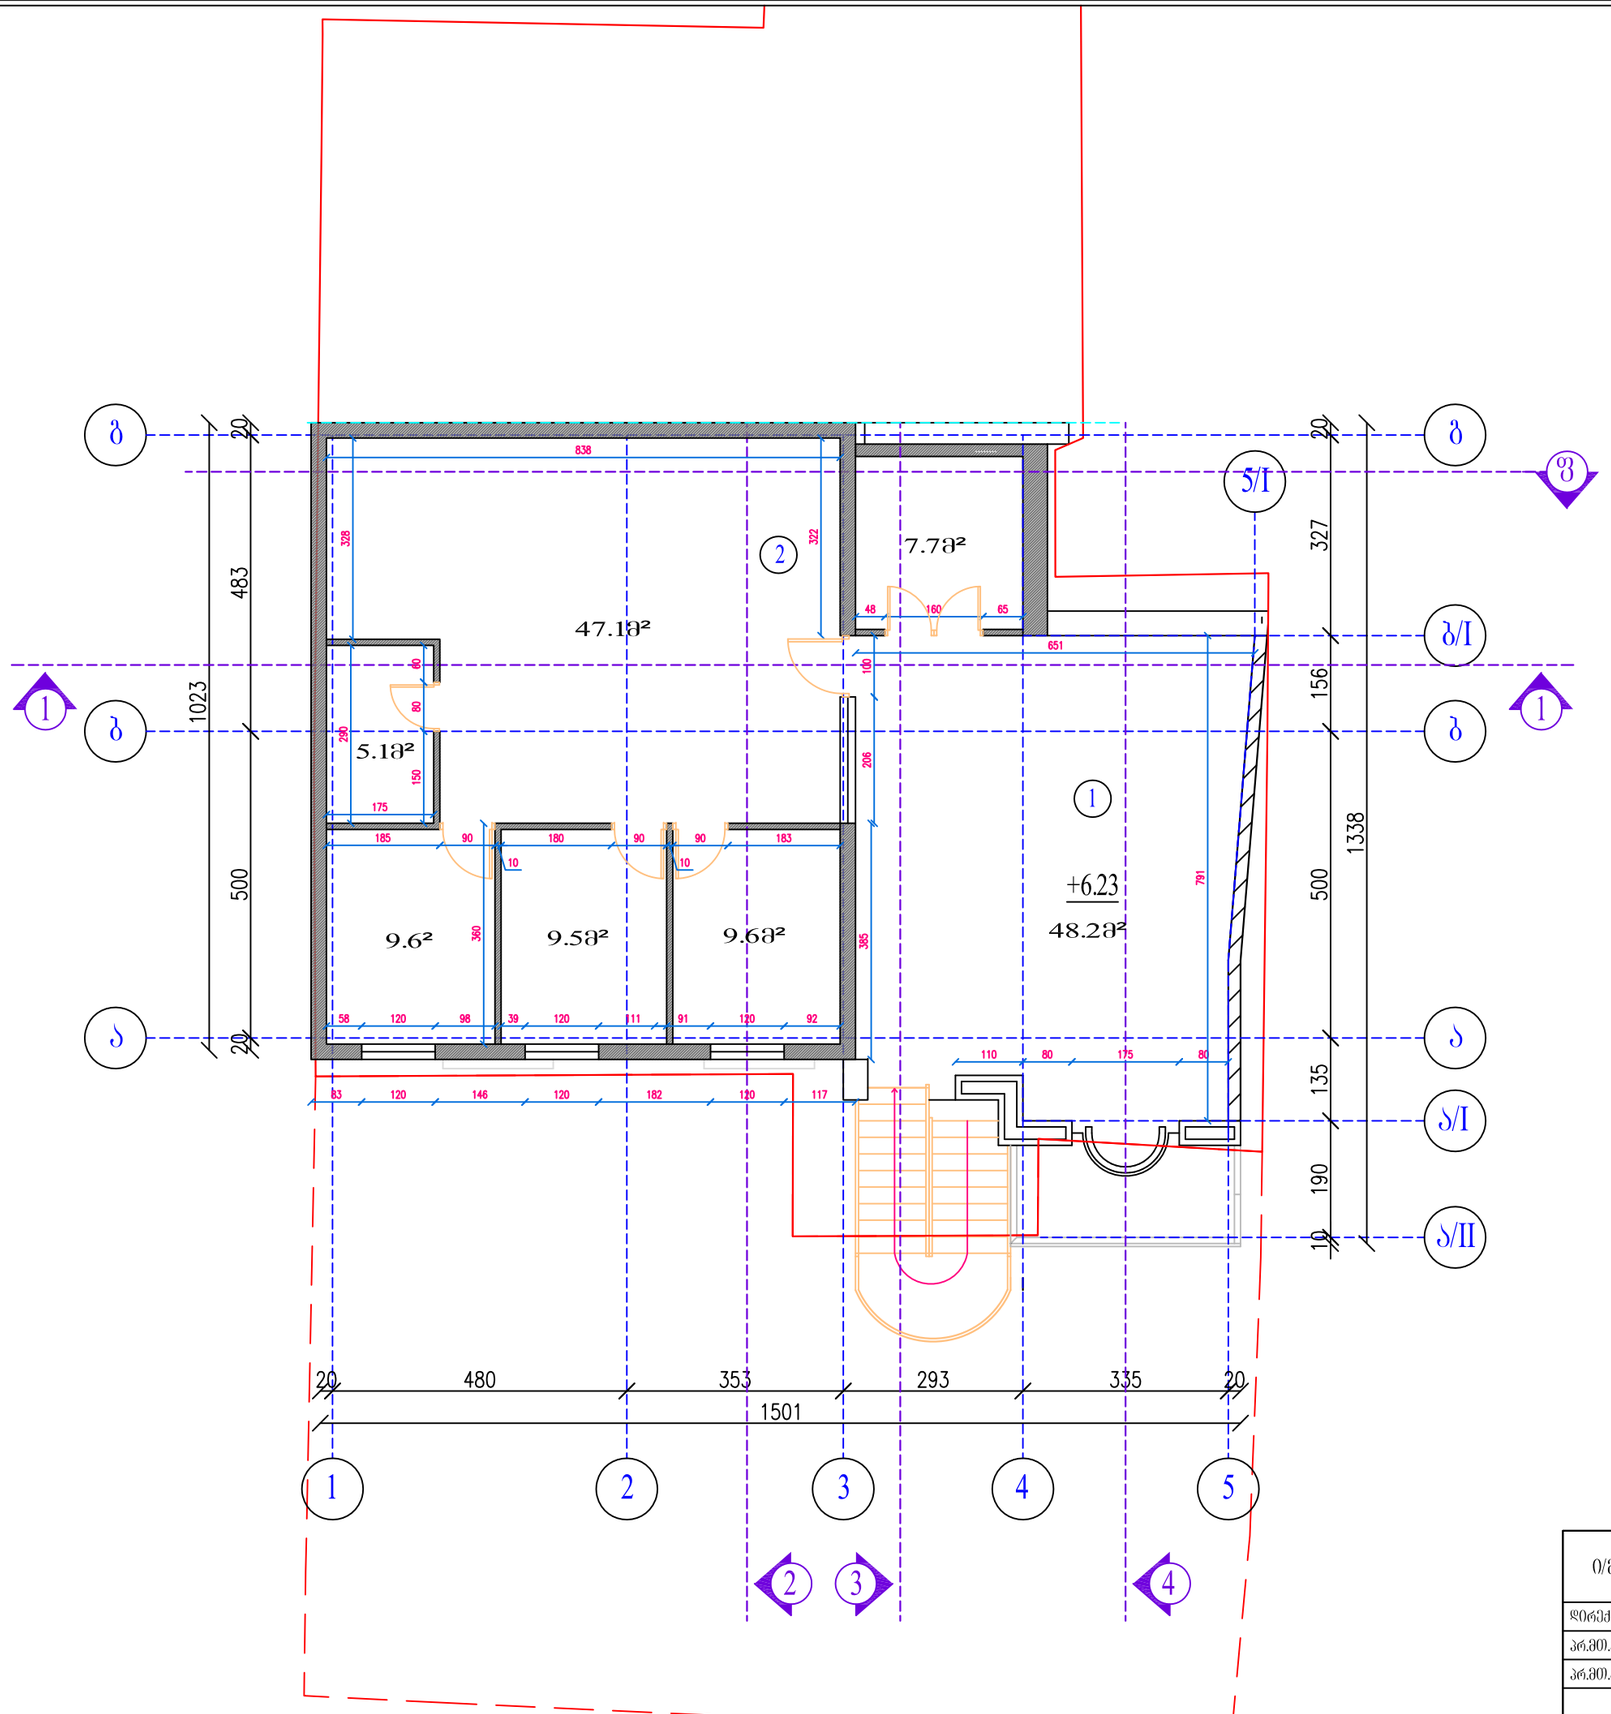

საპროექტო მანსარდის გეგმა მ 1:100

ექსპლიკაცია

1. დია ტერასა	55.01 კვ.მ
2. მანსარდა	88.6 კვ.მ
მათ შორის:	
მთავარი ოთახი	47.1
საძინებელი	28,7 კვ.მ
WC	5.1 კვ.მ
დამხმარე სათავსო	7.7 კვ.მ
ჯამი	143.61 კვ.მ

ი/მ " ნეოკლასიკი "			მისამართი: ქ. თბილისი, დასახლება აგროფერმის, ქუჩა VII, №5		
			დამკვეთი: როსინდო შრანცისკეს მარგარიტა ოლიანეს სტარრეზ		
დირექტორი.		ბ. ავაზაშვილი	არქიტექტურული ნაწილი	2014წ.	
პრ.მთ.არქიტ.		ბ. ავაზაშვილი	საპროექტო მანსარდის გეგმა	სტადია	სვეტების ნუმერაცია
პრ.მთ.კონს.				პრ.	13
					23
					1:100