
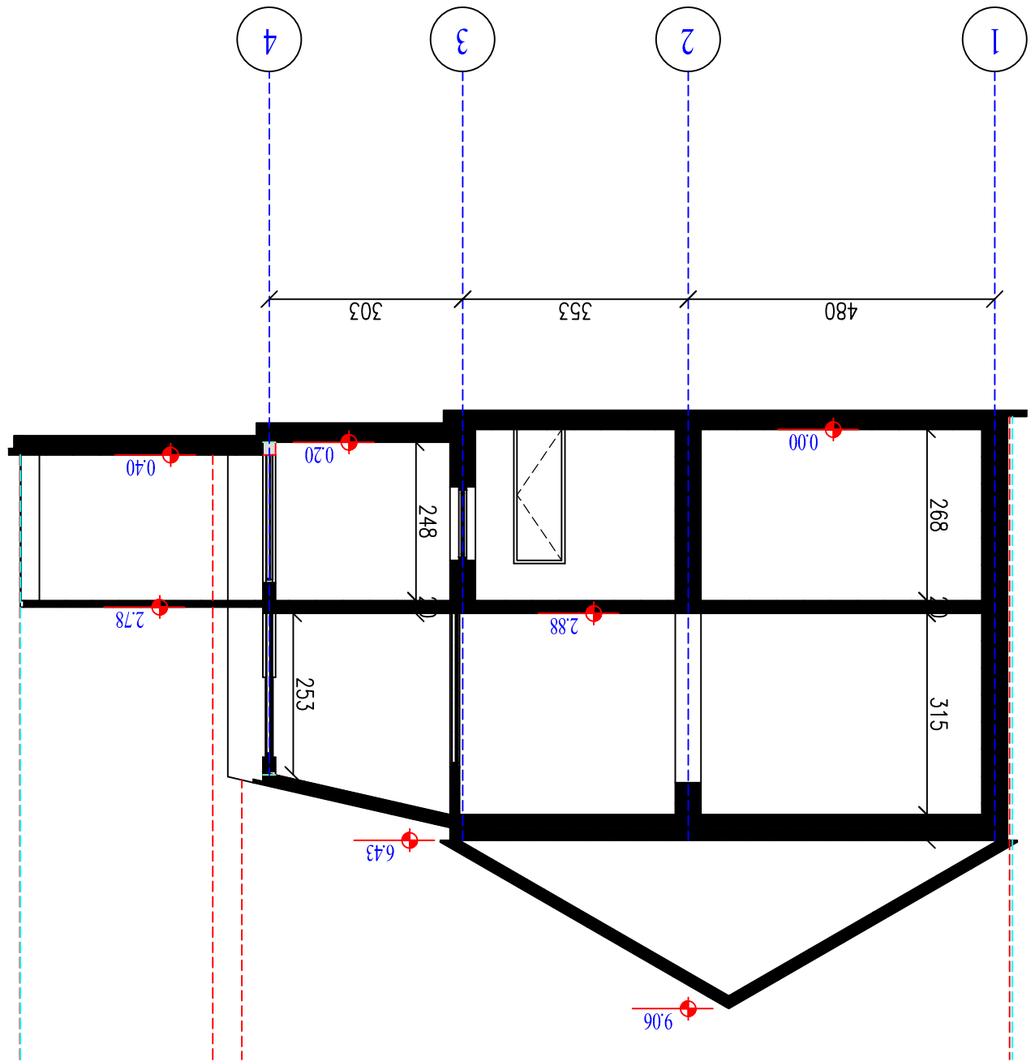






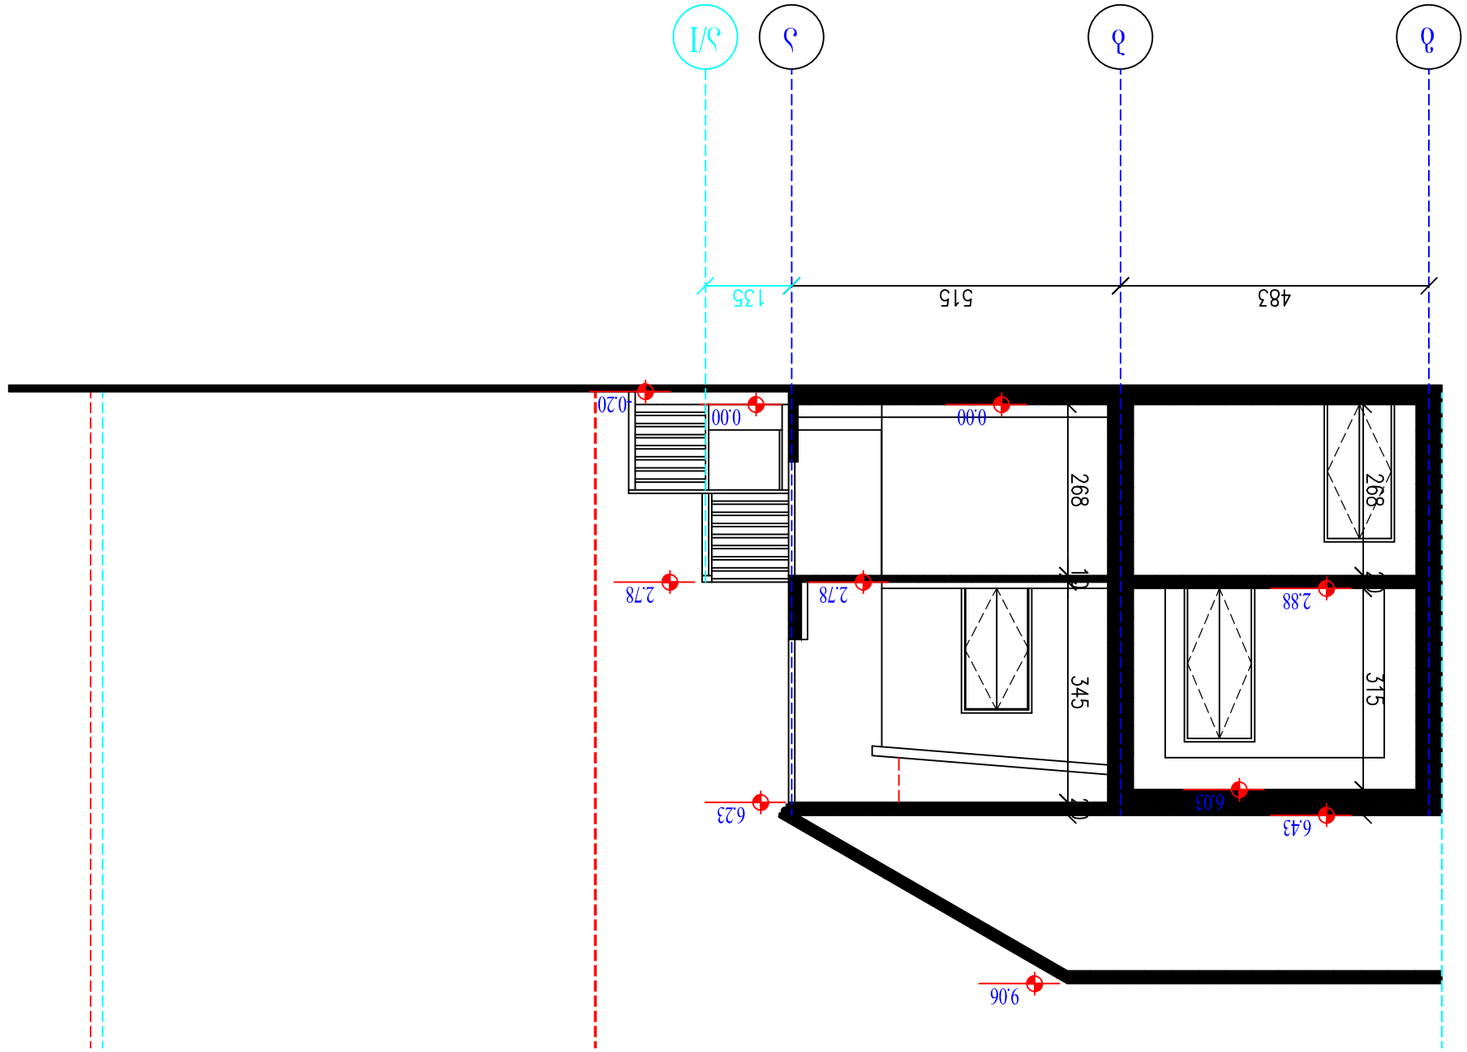




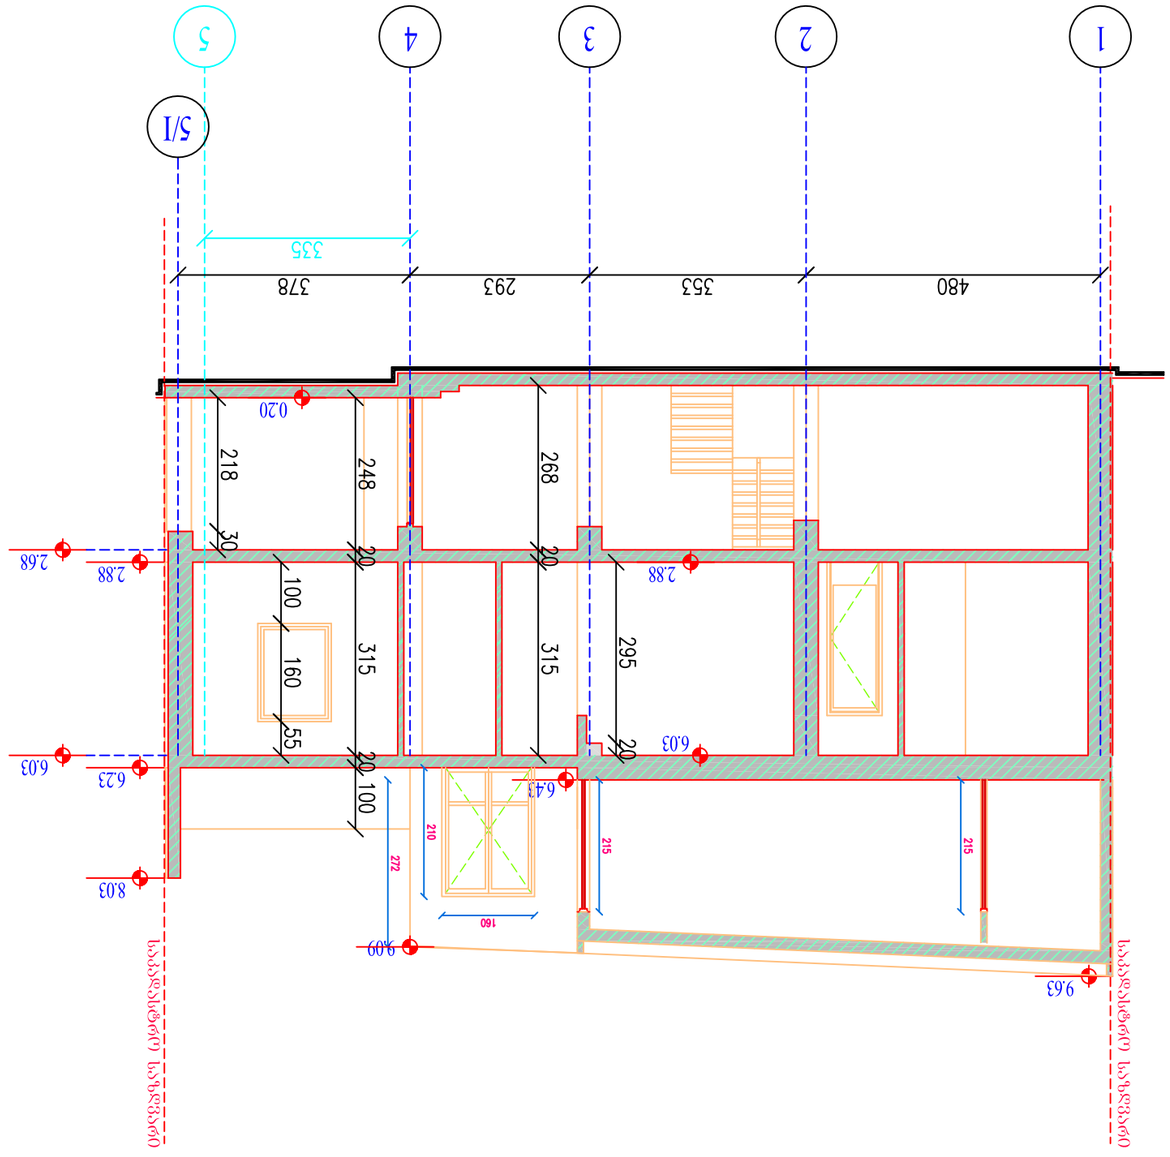




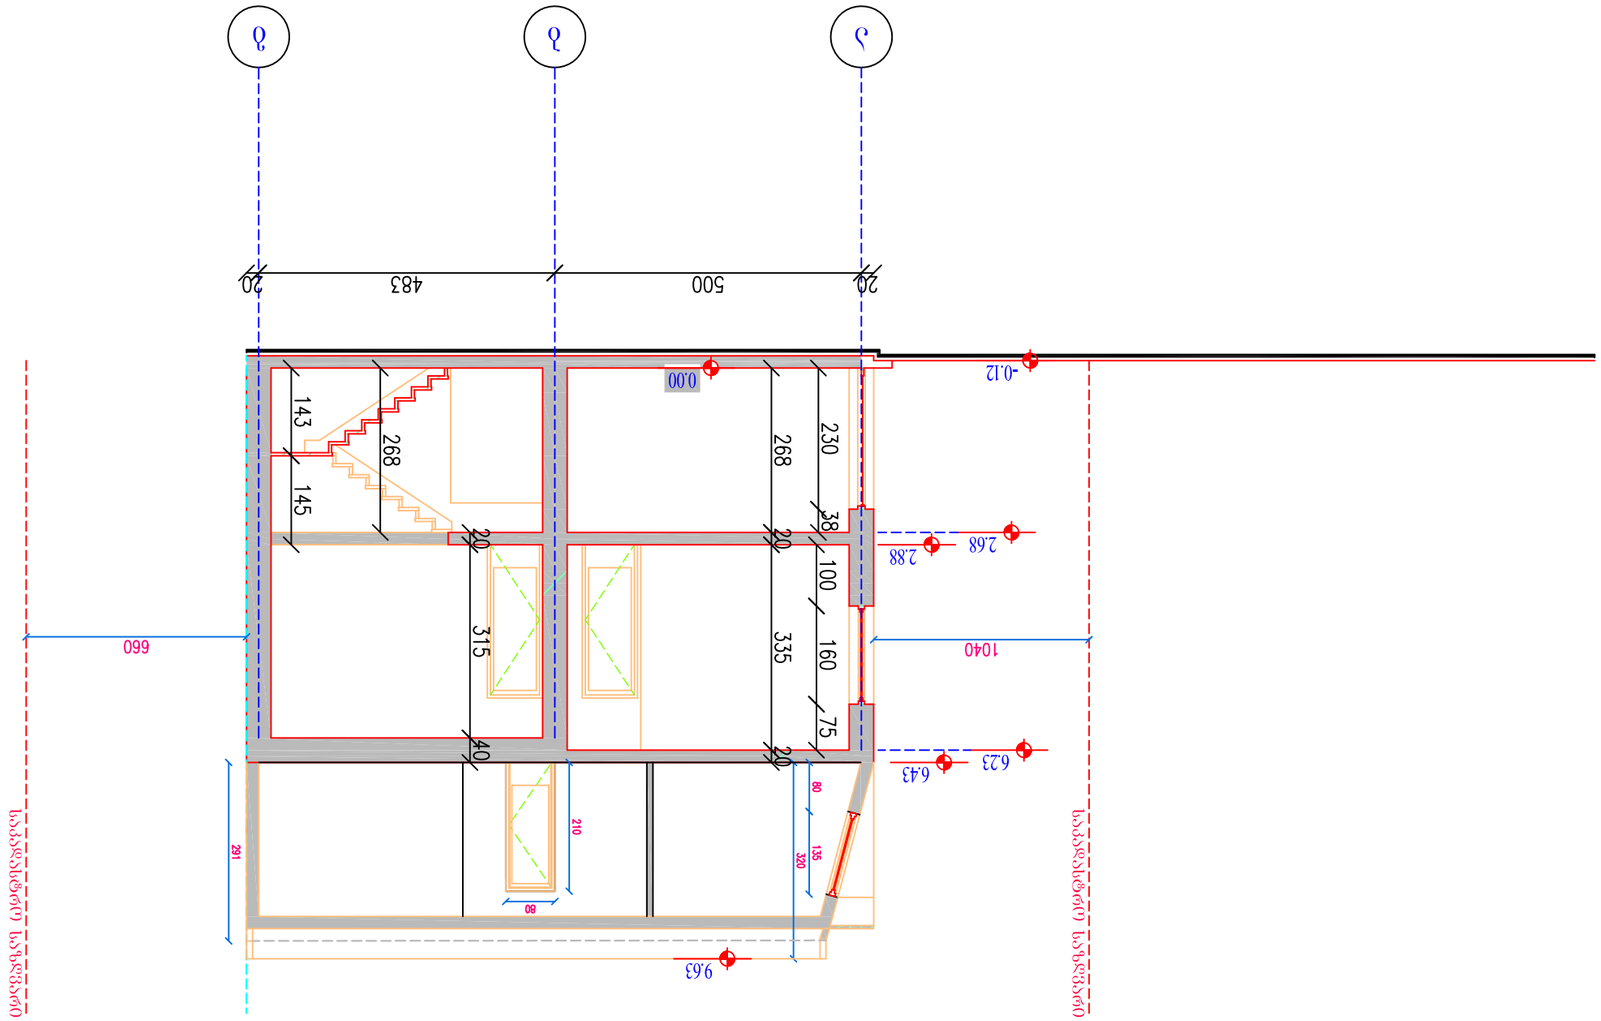




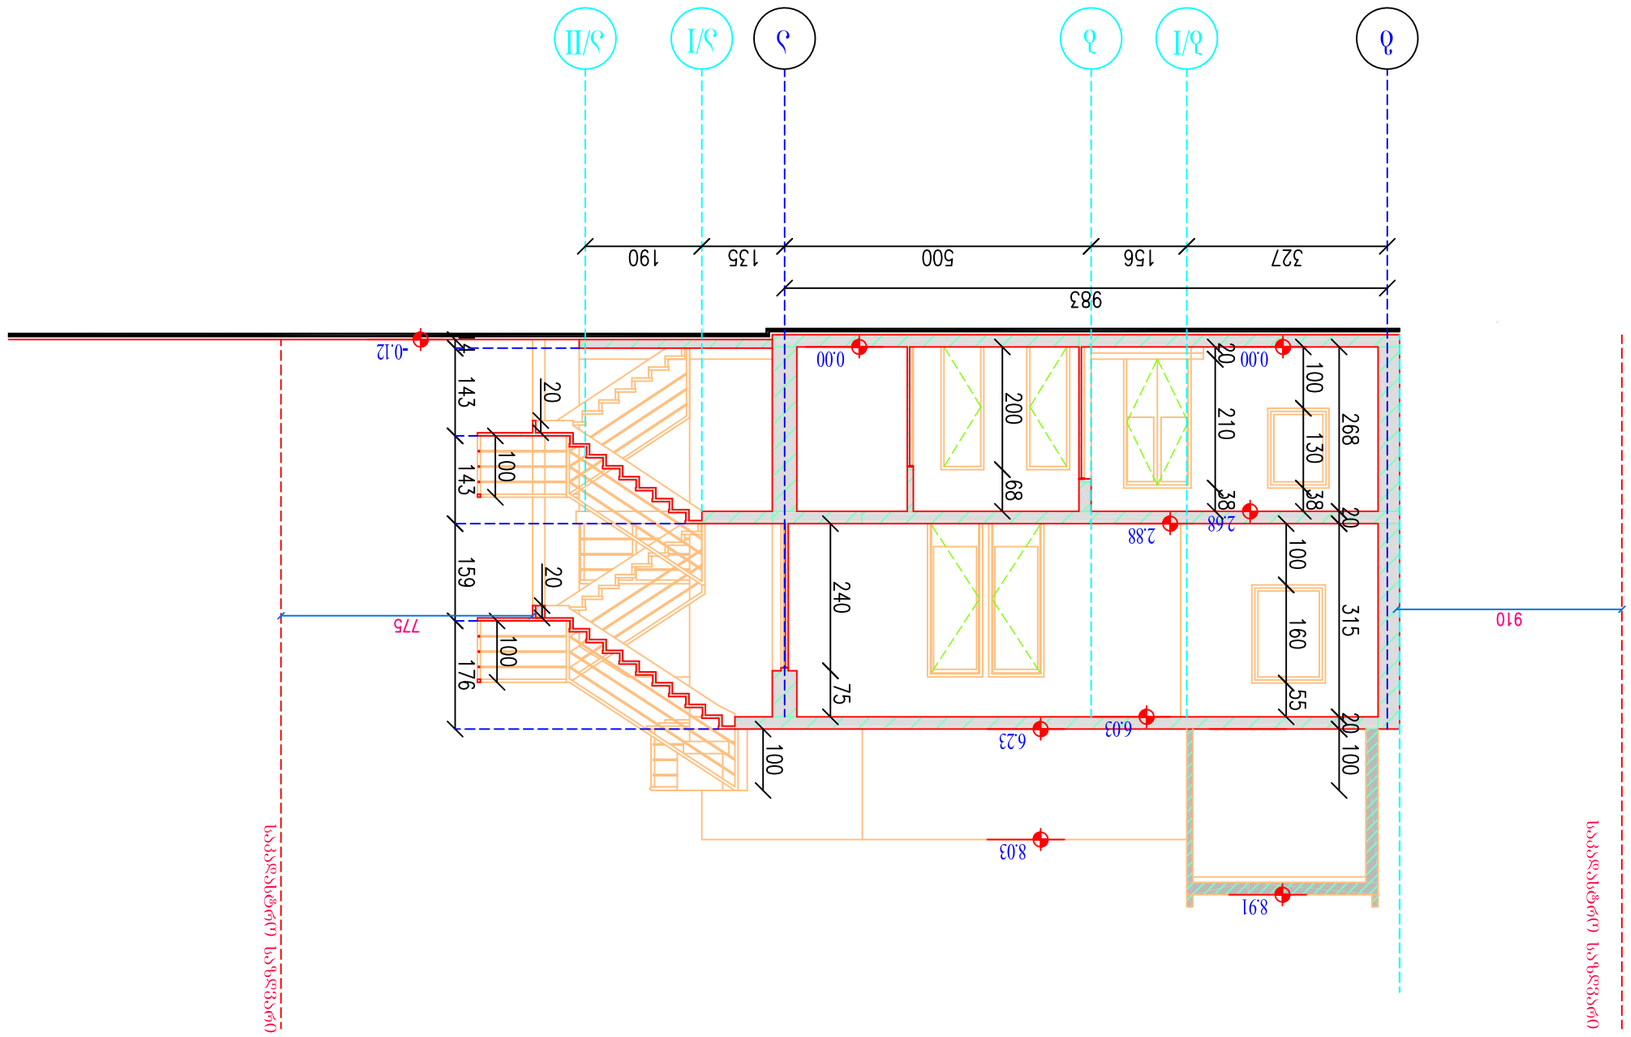


პროექტის ავტორი				
პროექტის ხელმძღვანელი				

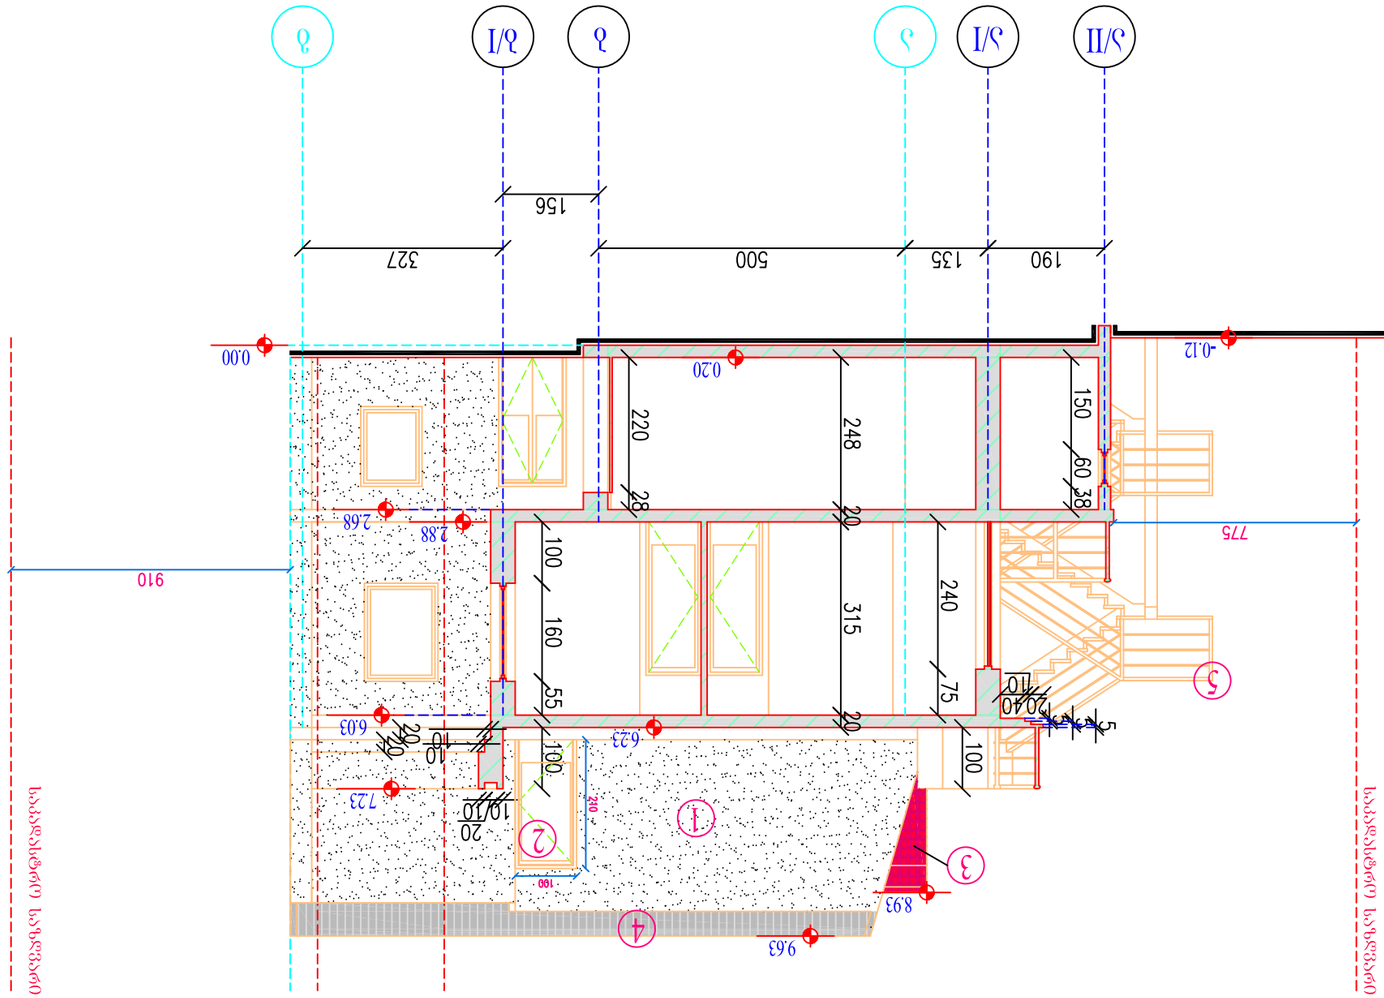


