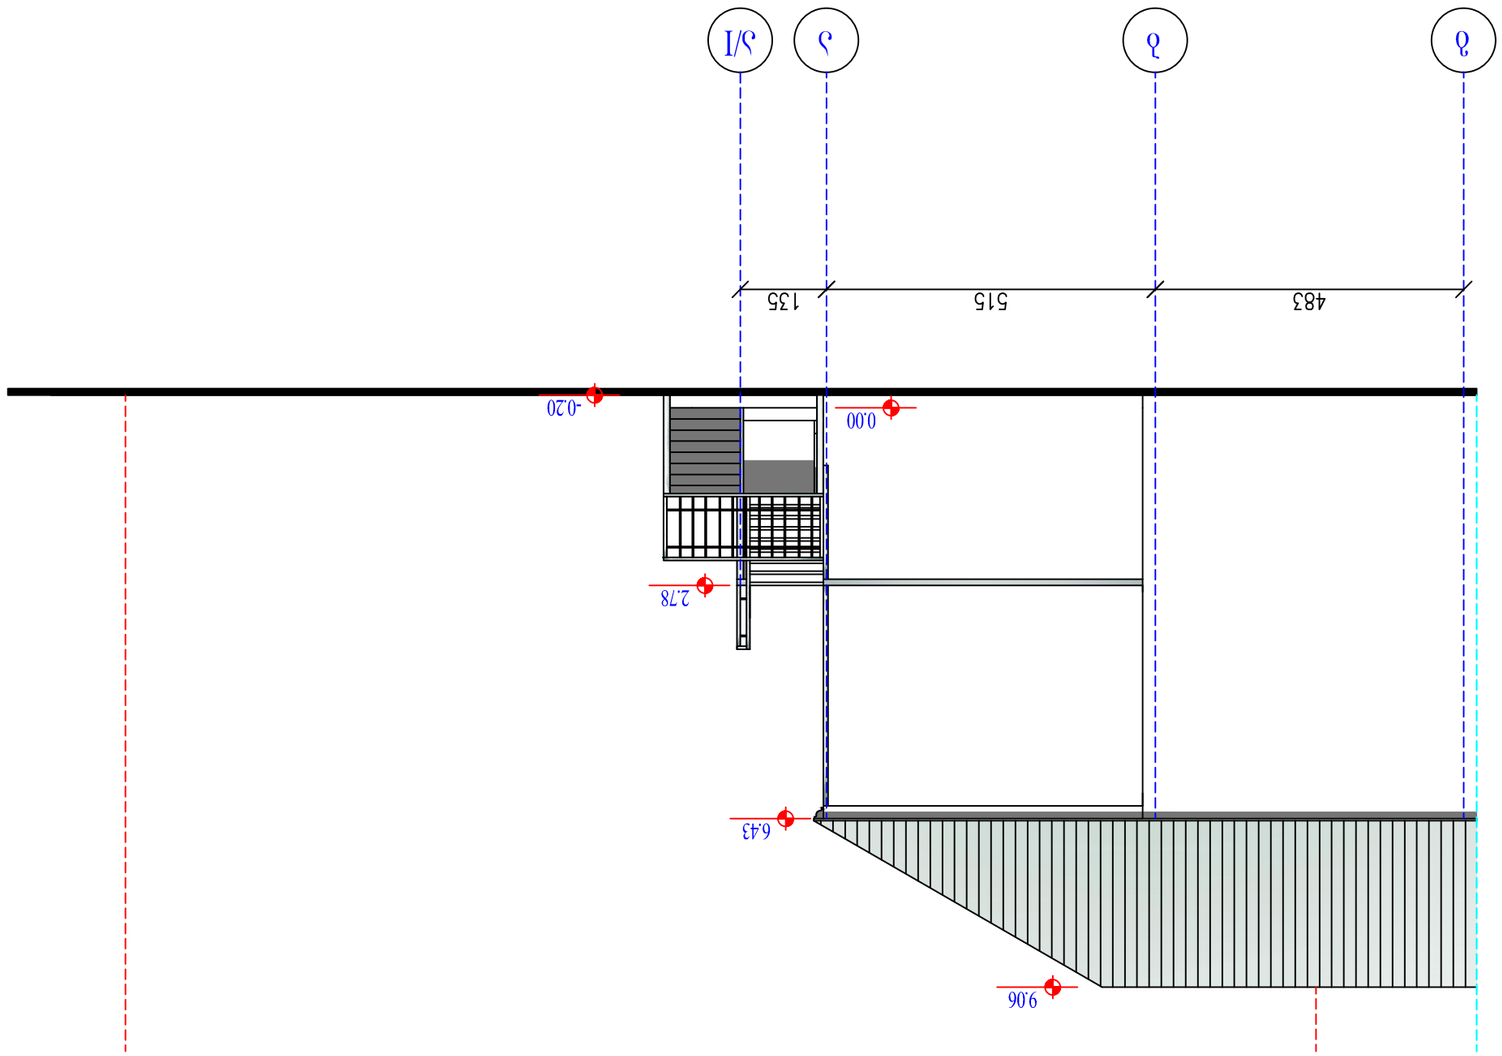



|

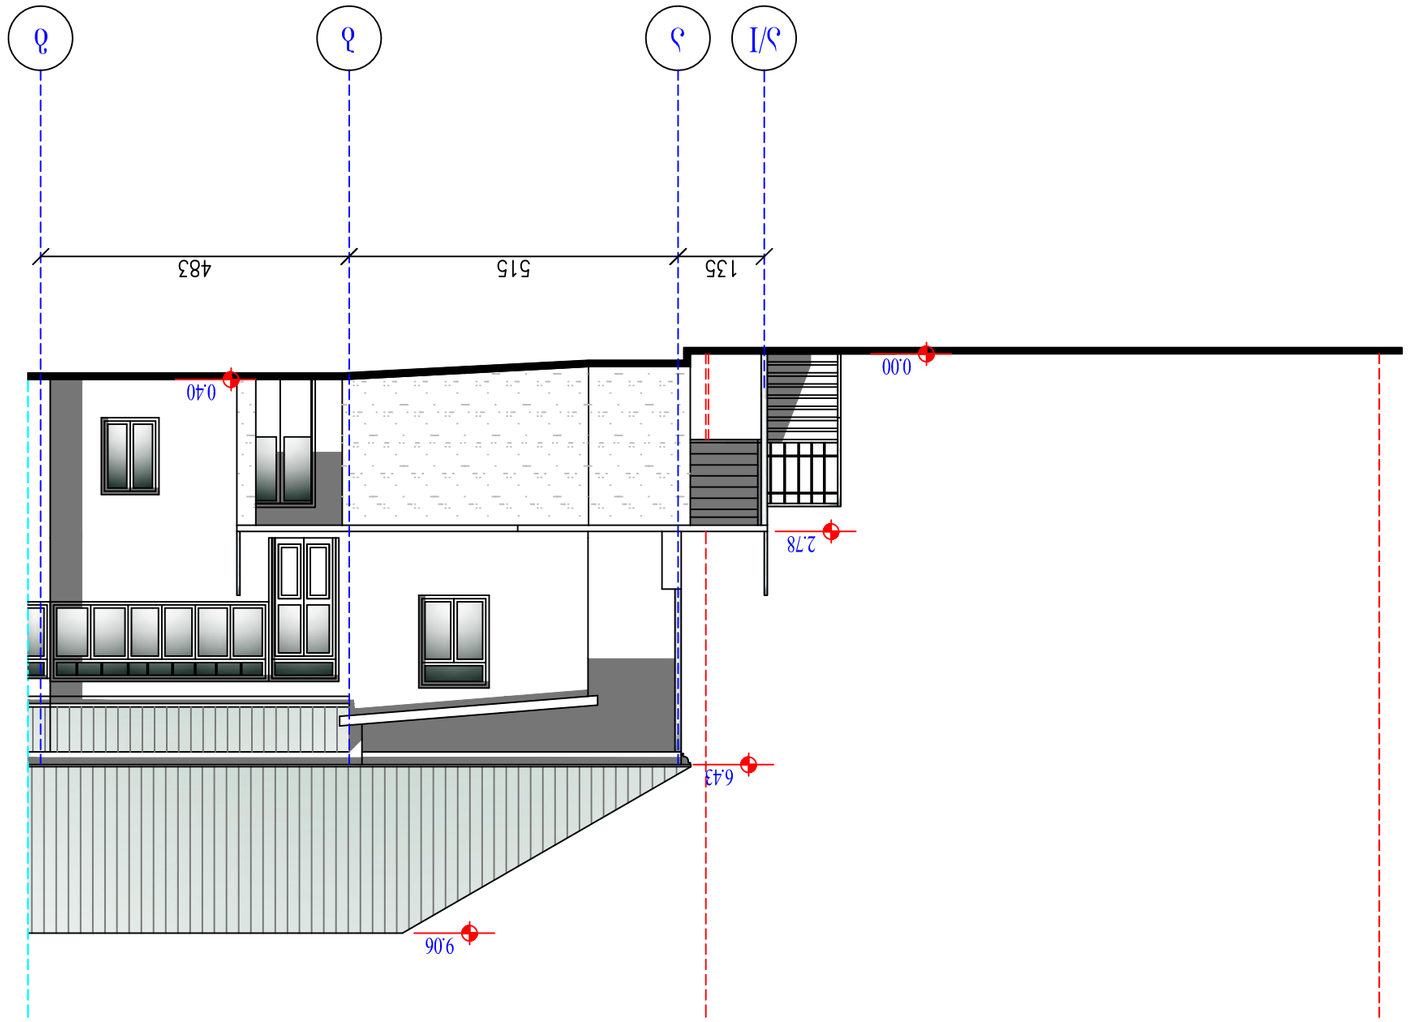




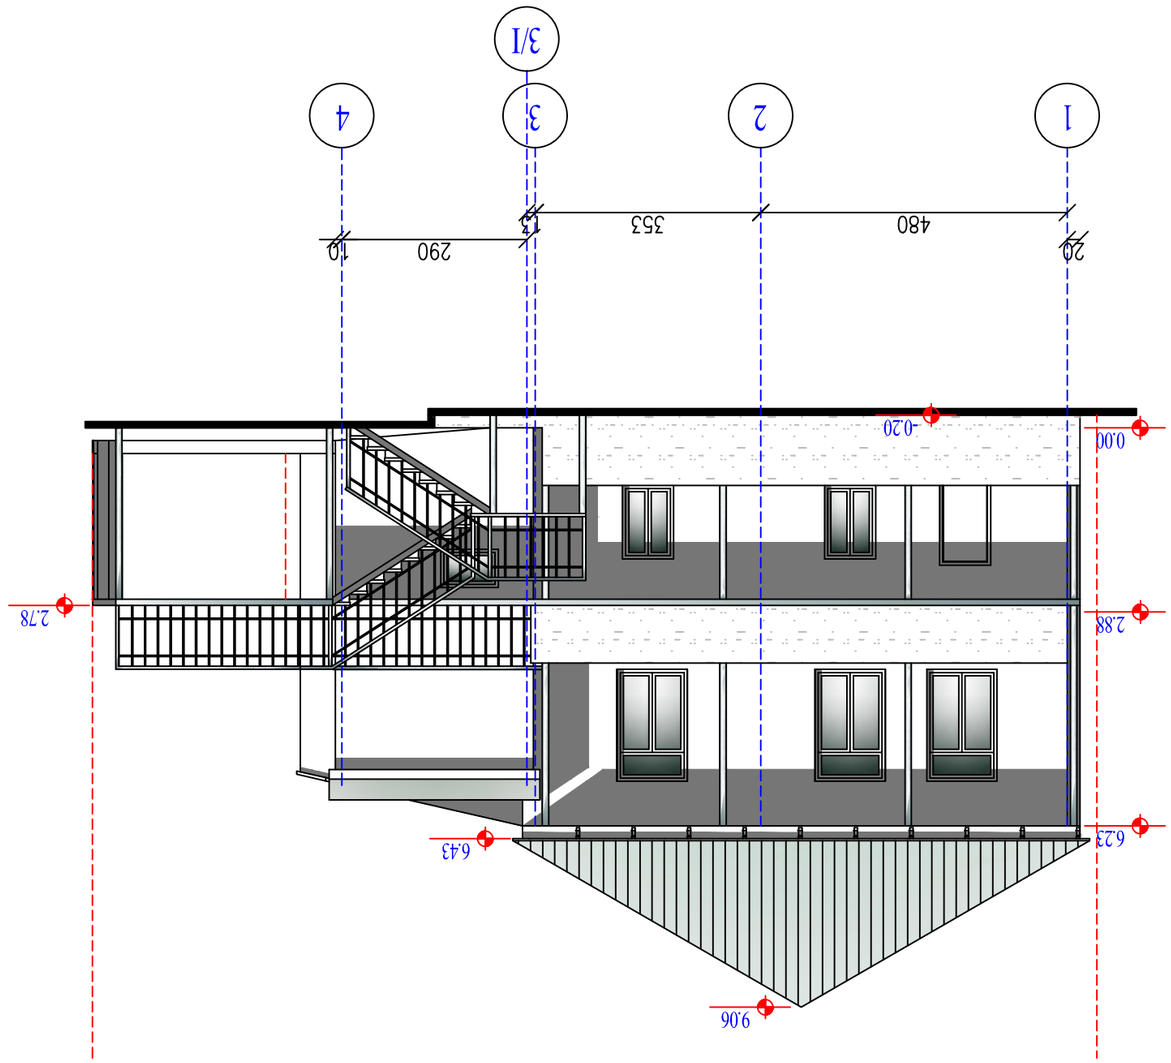




# საპროექტო ფასადი (1-5) მ 1:100

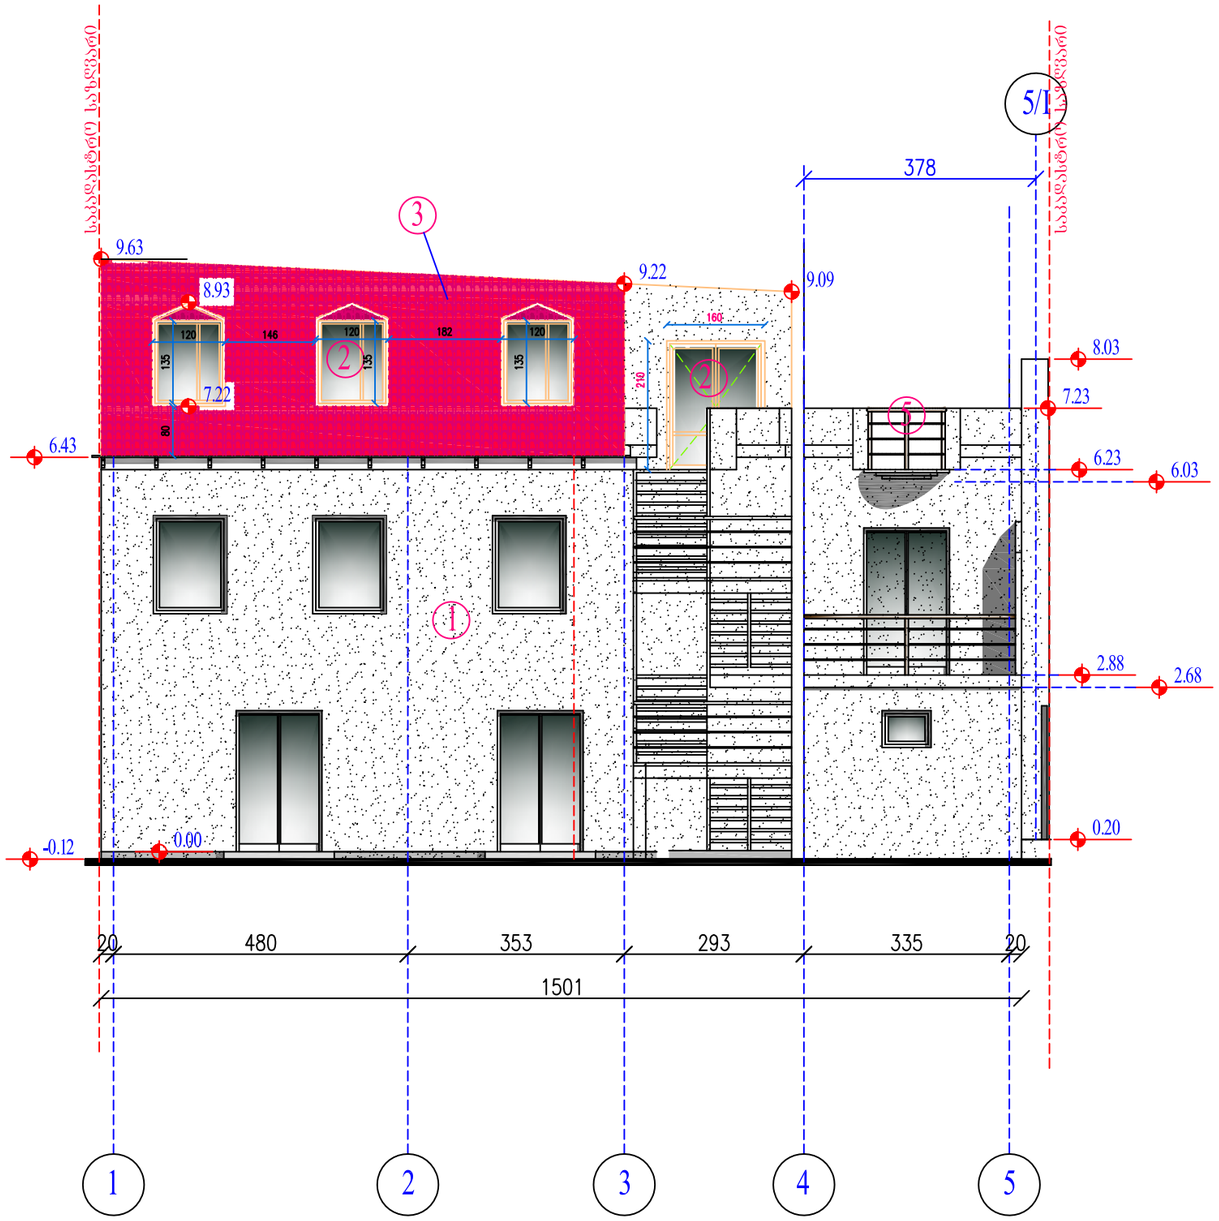


შენიშვნა :
1. ცემენტით შელესილი, თავის ფაქტურით და დაფერვით
2. თეთრი მეტალოპლასტმასი
3. ღია ეტალოკრამიტი
4. ვერცხლისფერი ოშუშქი
5. ალუმინის მოაჯირი

| | | | | |
|---|---|---|---|---|
| ი/მ " ნეოკლასიკი " | | | მისამართი: ქ. ობილისი, დასახლება აეროპორტი, ქუჩა VII, №5 დამკვეთი: რუსინდო ფრანცისკეს მარტორტა ოლანის სტარრენ | |
| დირექტორი. | | ბ. ავაზაშვილი | არქიტექტურული ნაწილი | 2014წ. |
| პრ.მთ.არქიტ. | | ბ. ავაზაშვილი | საპროექტო ფასადი (1-5) | სტადია / ფურცელი / ფურც.რაოდ. / მასშტაბი |
| პრ.მთ.კონ. | | | | |
| | | | | პრ. 20 23 1:100 |

# საპროექტო ფასადი (ა/II-ა-გ) მ 1:100

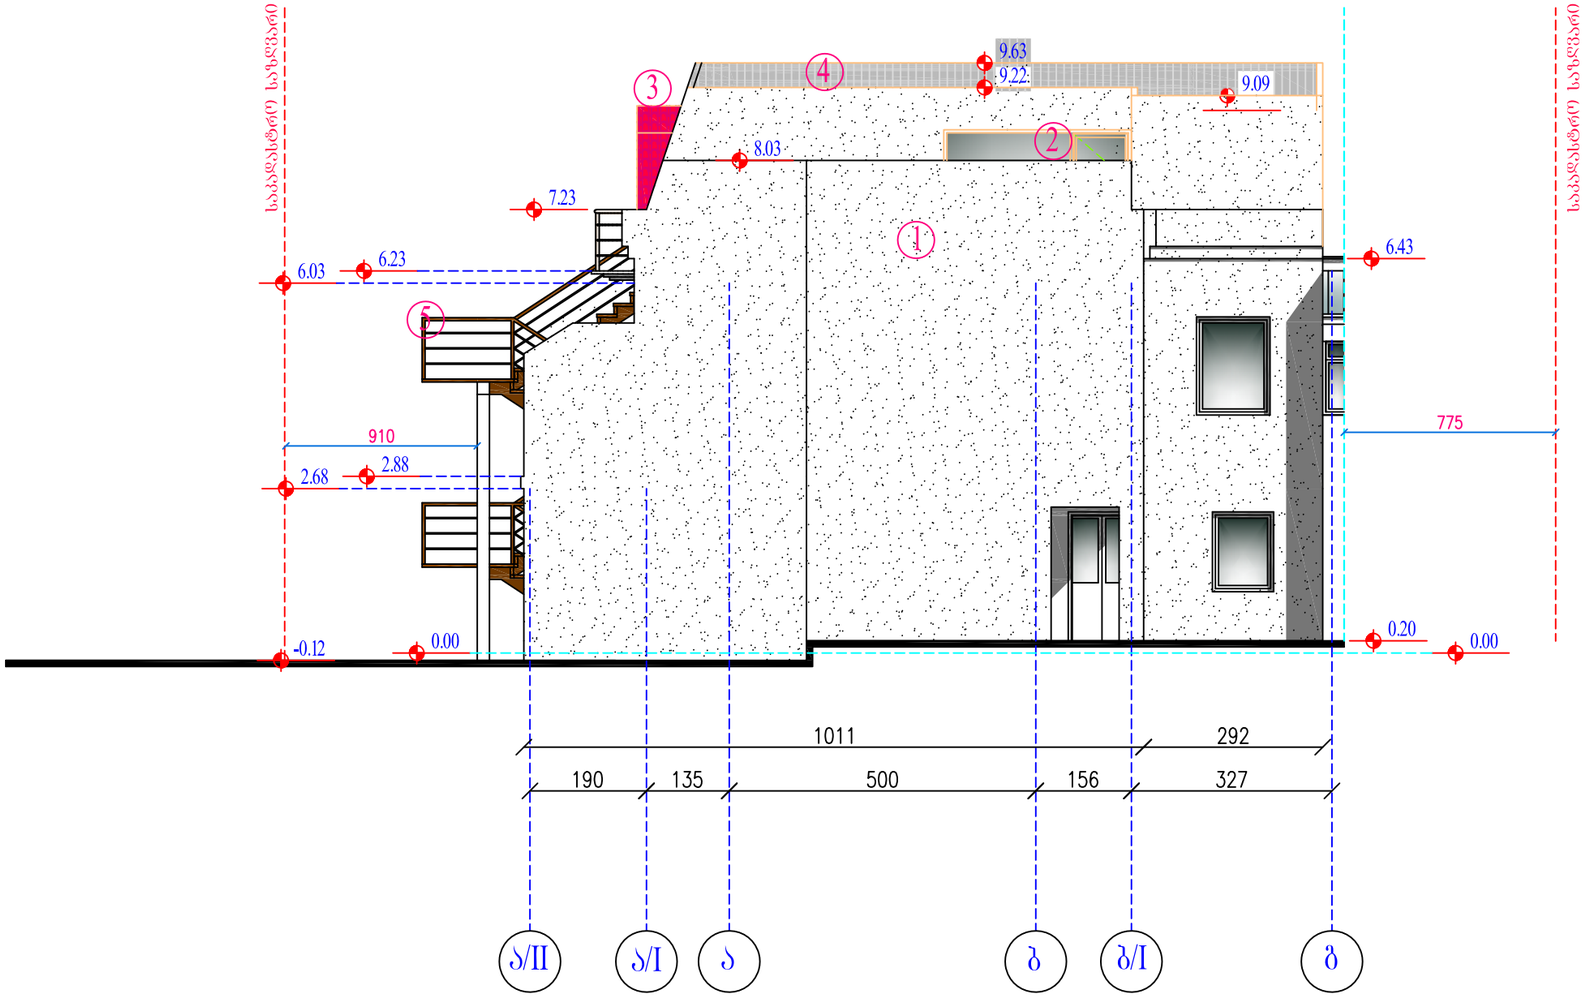


შენიშვნა :
1. ცემენტით შელესილი, თაviს ფაქტურით და დაფერვით
2. თეთრი მეტალოპლასტმასი
3. წითელი ეტალოკრამიტი
4. ვერცხლისფერი თუნუქი
5. ალუმინის მოაჯირი

| | | | | | | | |
|---|---|---|---|---|---|---|---|
| ი/მ " ნეოკლასიკი " | | | მისამართი: ქ. თბილისი, დასახლება აკროდრომი, ქუჩა VII, N:5<br>დამკვეთი: როსინდო შრანცისკუს მარგარიტა იოანეს სტარრენ | | | | |
| დირექტორი. | | ბ. ავაზაშვილი | არქიტექტურული ნაწილი | | 2014წ. | | |
| პრ.მთ.არქიტ. | | ბ. ავაზაშვილი | საპროექტო ფასადი (ა/II-ა-გ) | სტადია | ფურცელი | ფურცლების | მაშტაბი |
| პრ.მთ.კონს. | | | | პრ. | 21 | 23 | 1:100 |
| | | | | | | | |
| | | | | | | | |

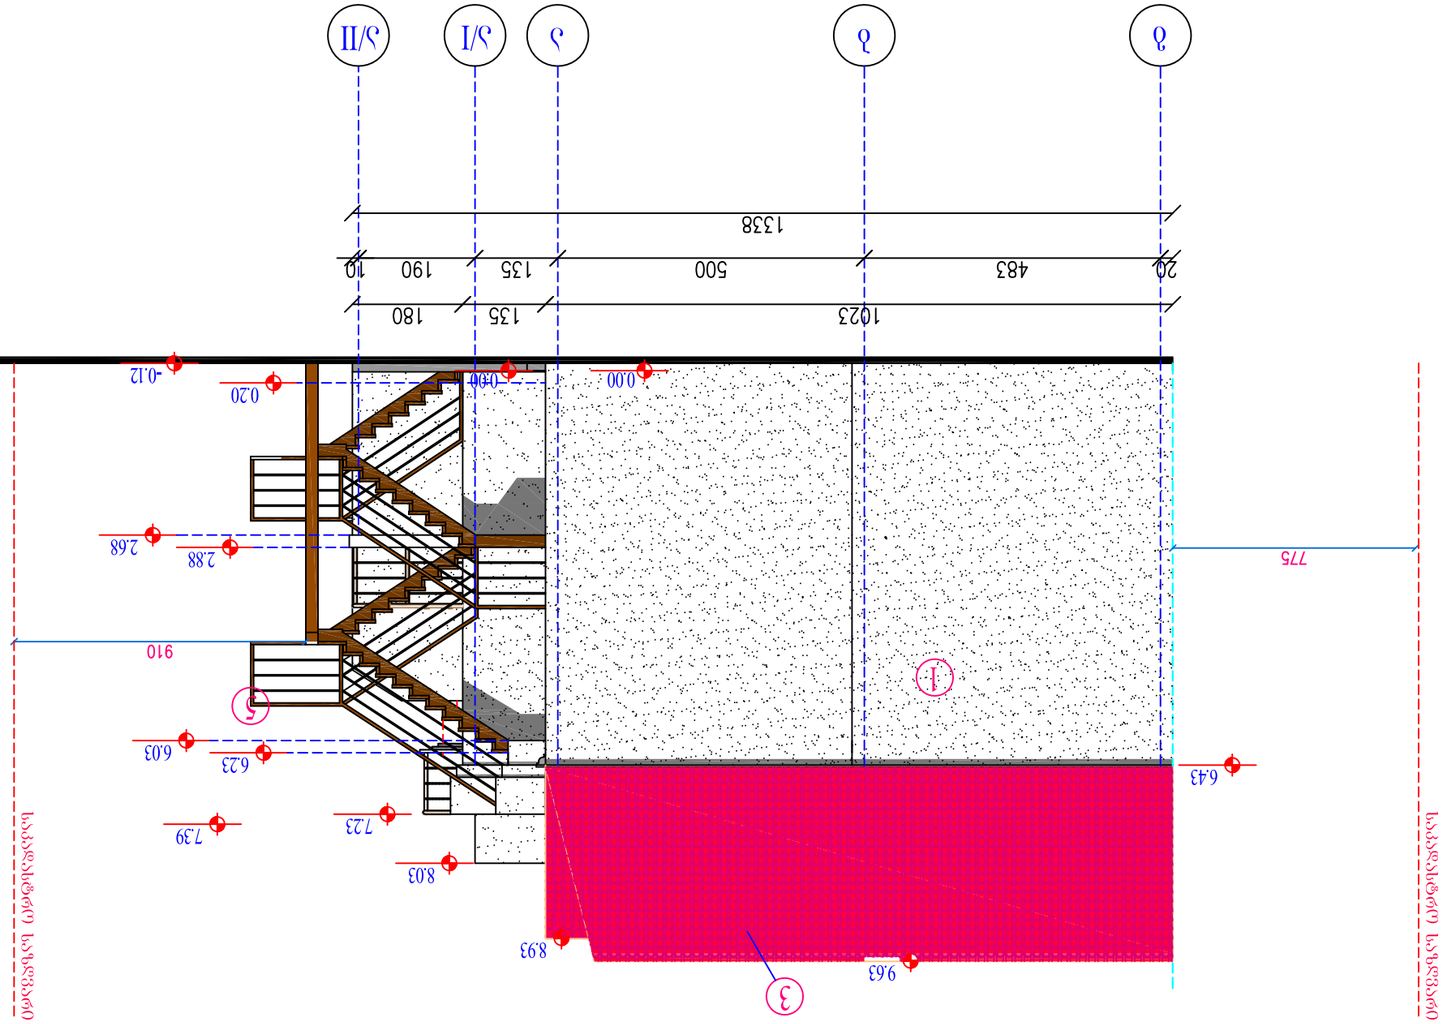





