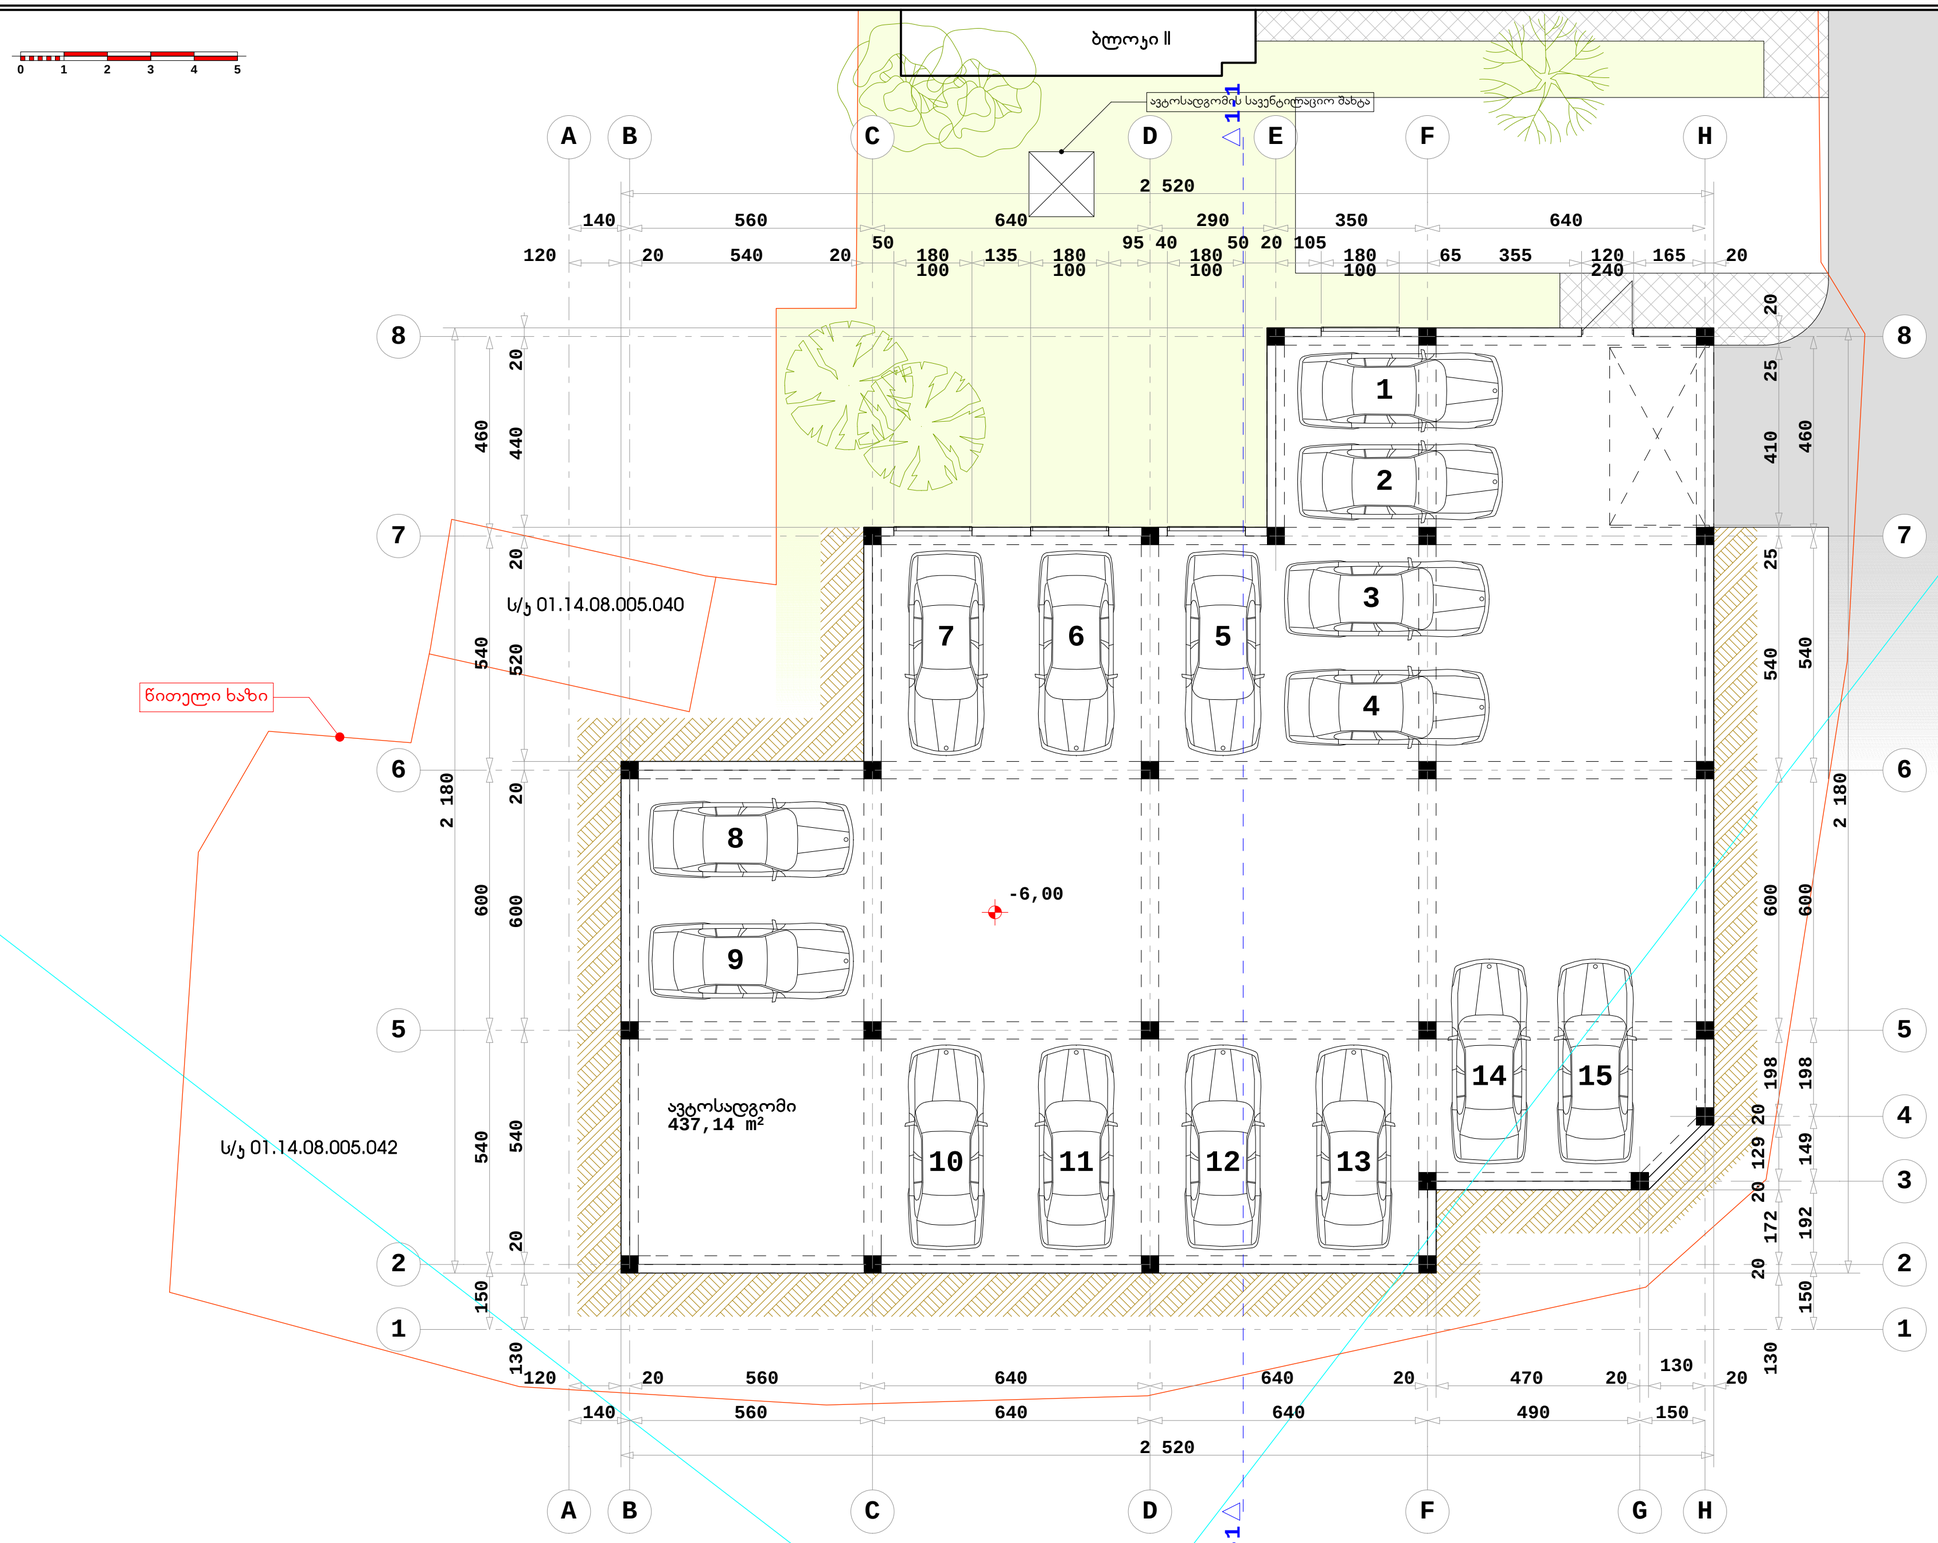

SEVEN G L.T.D.

ძ. თბილისი, წყნეთის გზატკეცილი, II ჩიხი №1; №3 ბლოკი I

მრავალბინიანი საცხოვრებელი სახლის კონსტრუქციული პროექტი

დამკვეთი: ი.პ.ა. "ახალი ბაბეები"

ავტოსადგომის სართულის გეგმა ნიშნულზე -6.00

მასშტაბი 1:100

1	შრომატი - A2
2	სტადია - არქიტექტურული ნახაზი
დირექტორი	გურამიშვილი
არქიტექტორი	გურამიშვილი

0 1 2 3 4 5

ბლოკი II

ავტოსადგომის სავენტილაციო შახტა

1-1


140 120 20 560 20 540 20 50 640 180 100 135 180 100 95 40 290 180 100 50 20 105 350 180 100 65 325 640 180 100 135 20

A B C D E F H

8 7 6 5 4 3 2 1

20 460 440 20 540 520 20 2 180 600 600 20 540 540 20 150 130




ავტოსადგომი
437,14 მ²

ს/ჯ 01.14.08.005.040

ს/ჯ 01.14.08.005.042

წითელი ხაზი

20 120 20 560 640 640 20 470 20 130 20

140 560 640 640 490 150


A B C D F G H

1-1

SEVEN G L.T.D.

ქ. თბილისი, წყნეთის გზატკეცილი, II ჩიხი №1; №3 ბლოკი I

მრავალბინიანი საცხოვრებელი სახლის კორპუსტორებული პროექტი

დამკვეთი: ი.პ.ა. "ახალი ბაბეგი"

ავტოსადგომის სართულის გეგმა ნიშნულზე -3.30

მასშტაბი 1:100

1	ფორმატი - A2
2	სტადია - არქიტექტურული ნახაზი
დირექტორი	გურამიშვილი
არქიტექტორი	გურამიშვილი

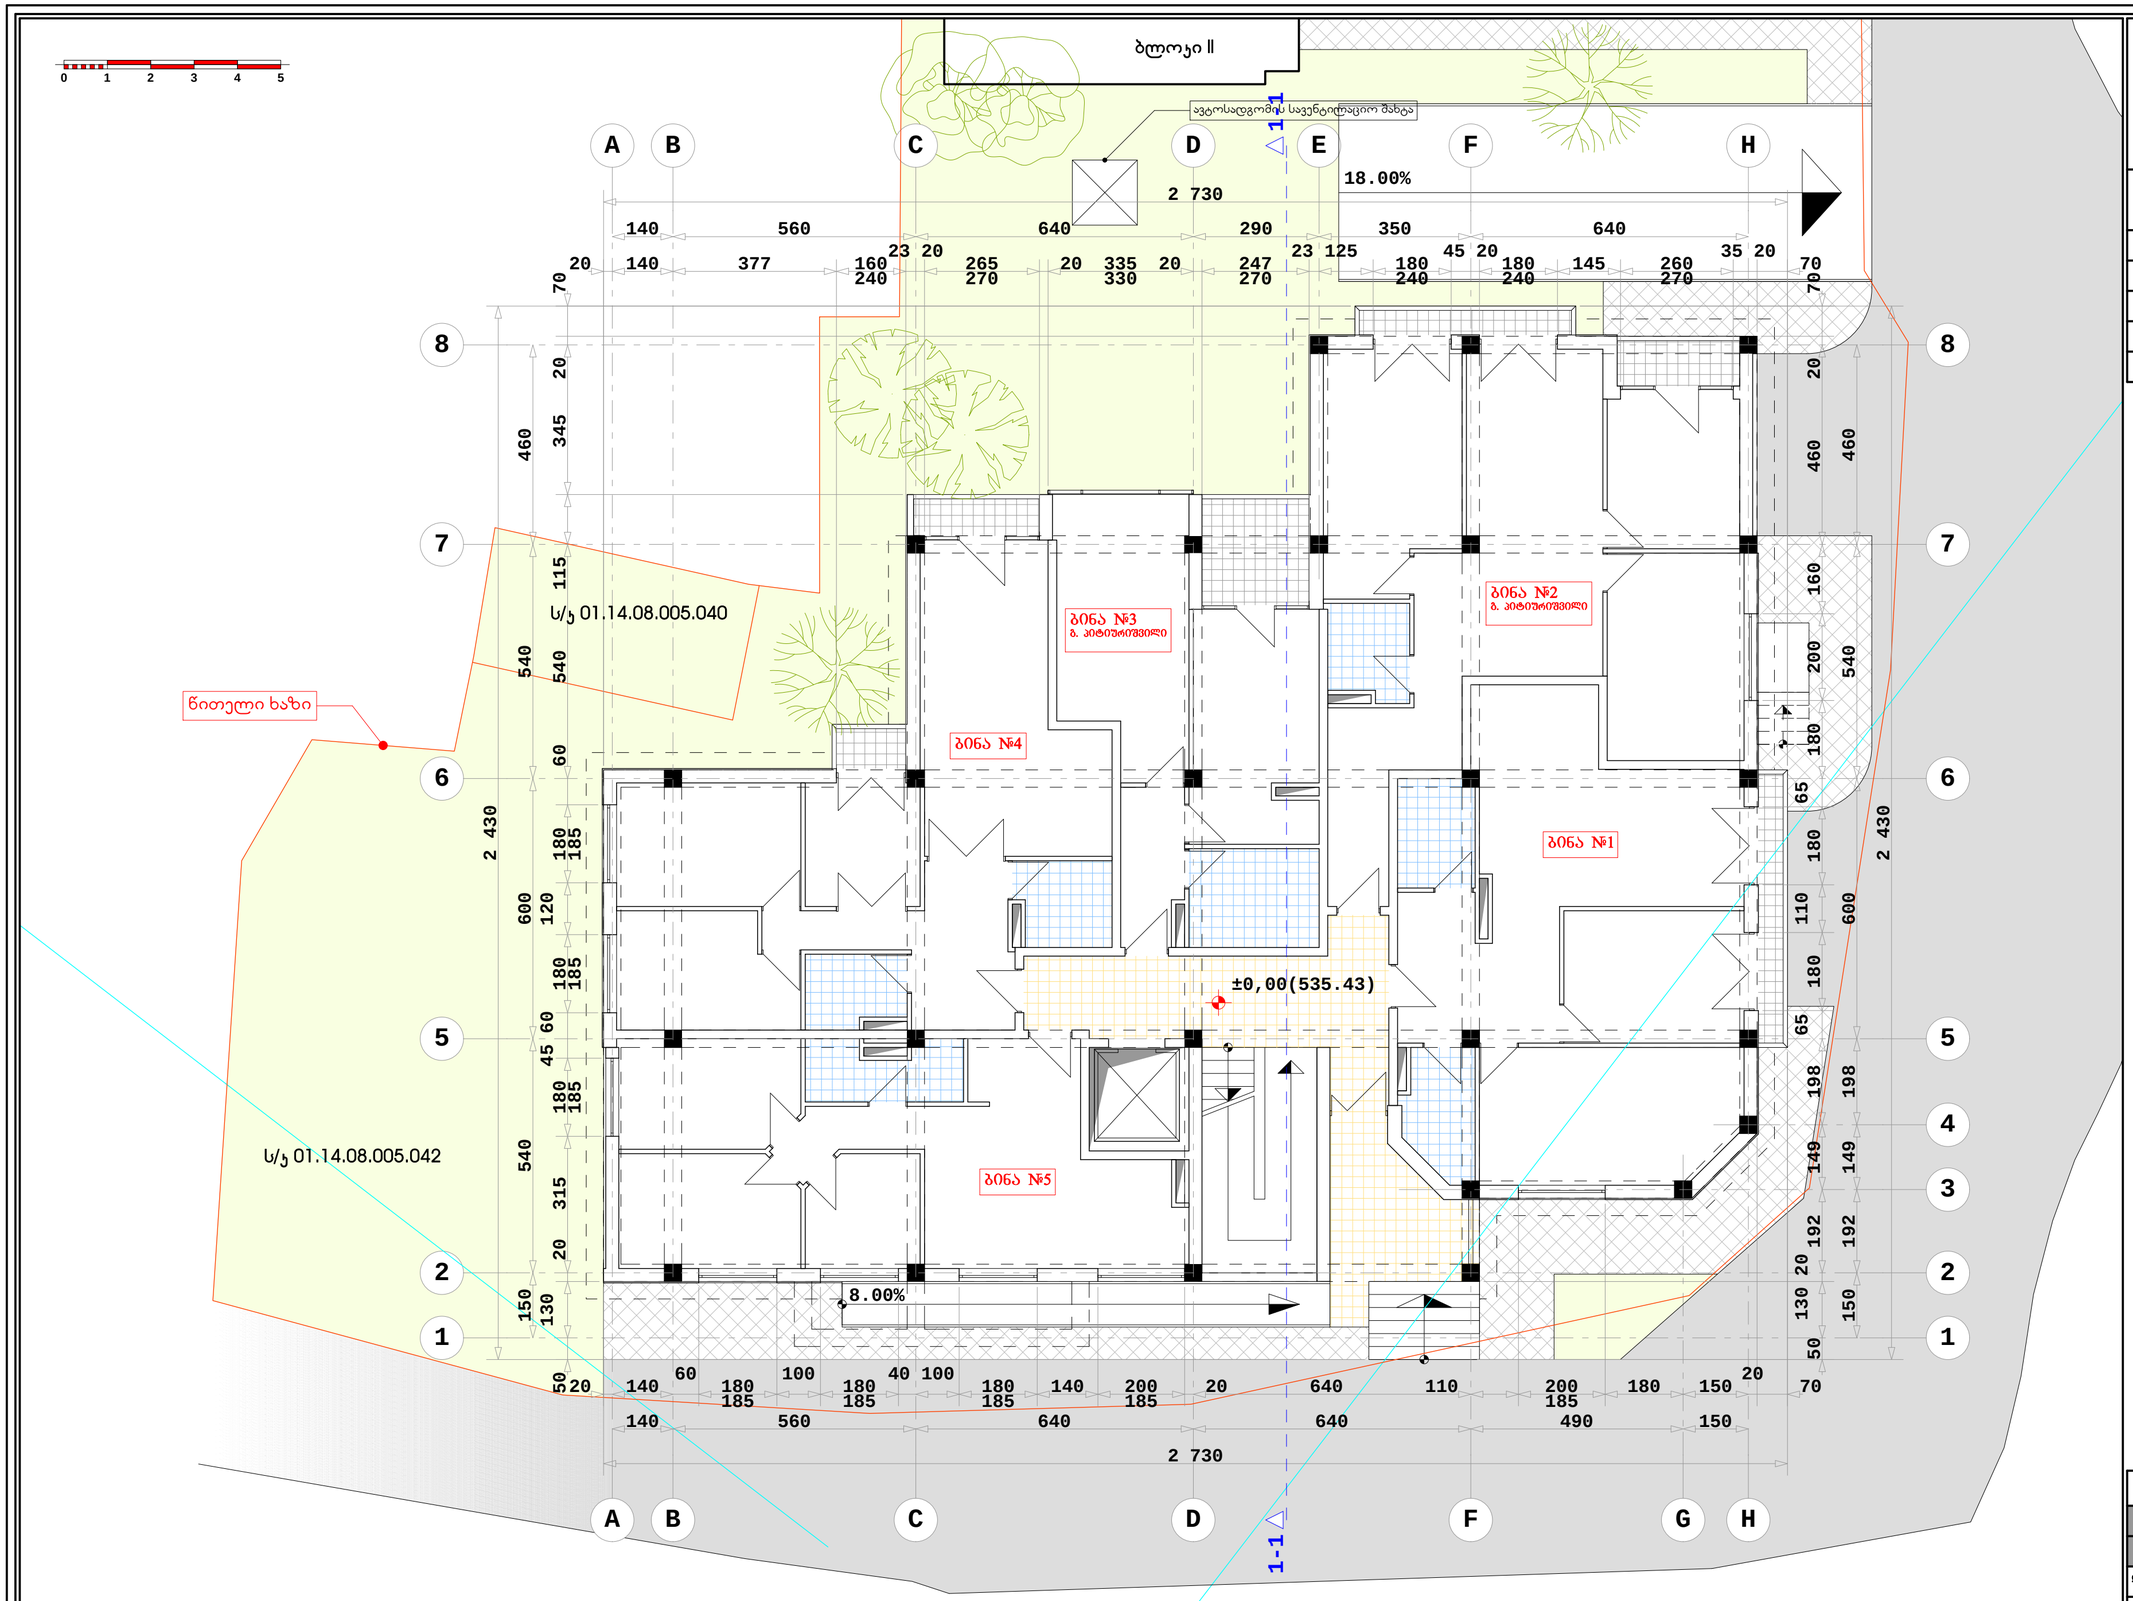

SEVEN G L.T.D.

ქ. თბილისი, წყნეთის გზატკეცილი, II ჩიხი №1; №3 ბლოკი I

მრავალბინიანი საცხოვრებელი სახლის კორექტირებული პროექტი

დამკვეთი: ი.ბ.ა. "ახალი ბაბები"

სართულის გეგმა ნიშნულზე ±0.00

მასშტაბი 1:100

1	ზორმატი - A2
2	სტადია - არქიტექტურული ნახაზი
დირექტორი	გუარამიშვილი
არქიტექტორი	გუარამიშვილი

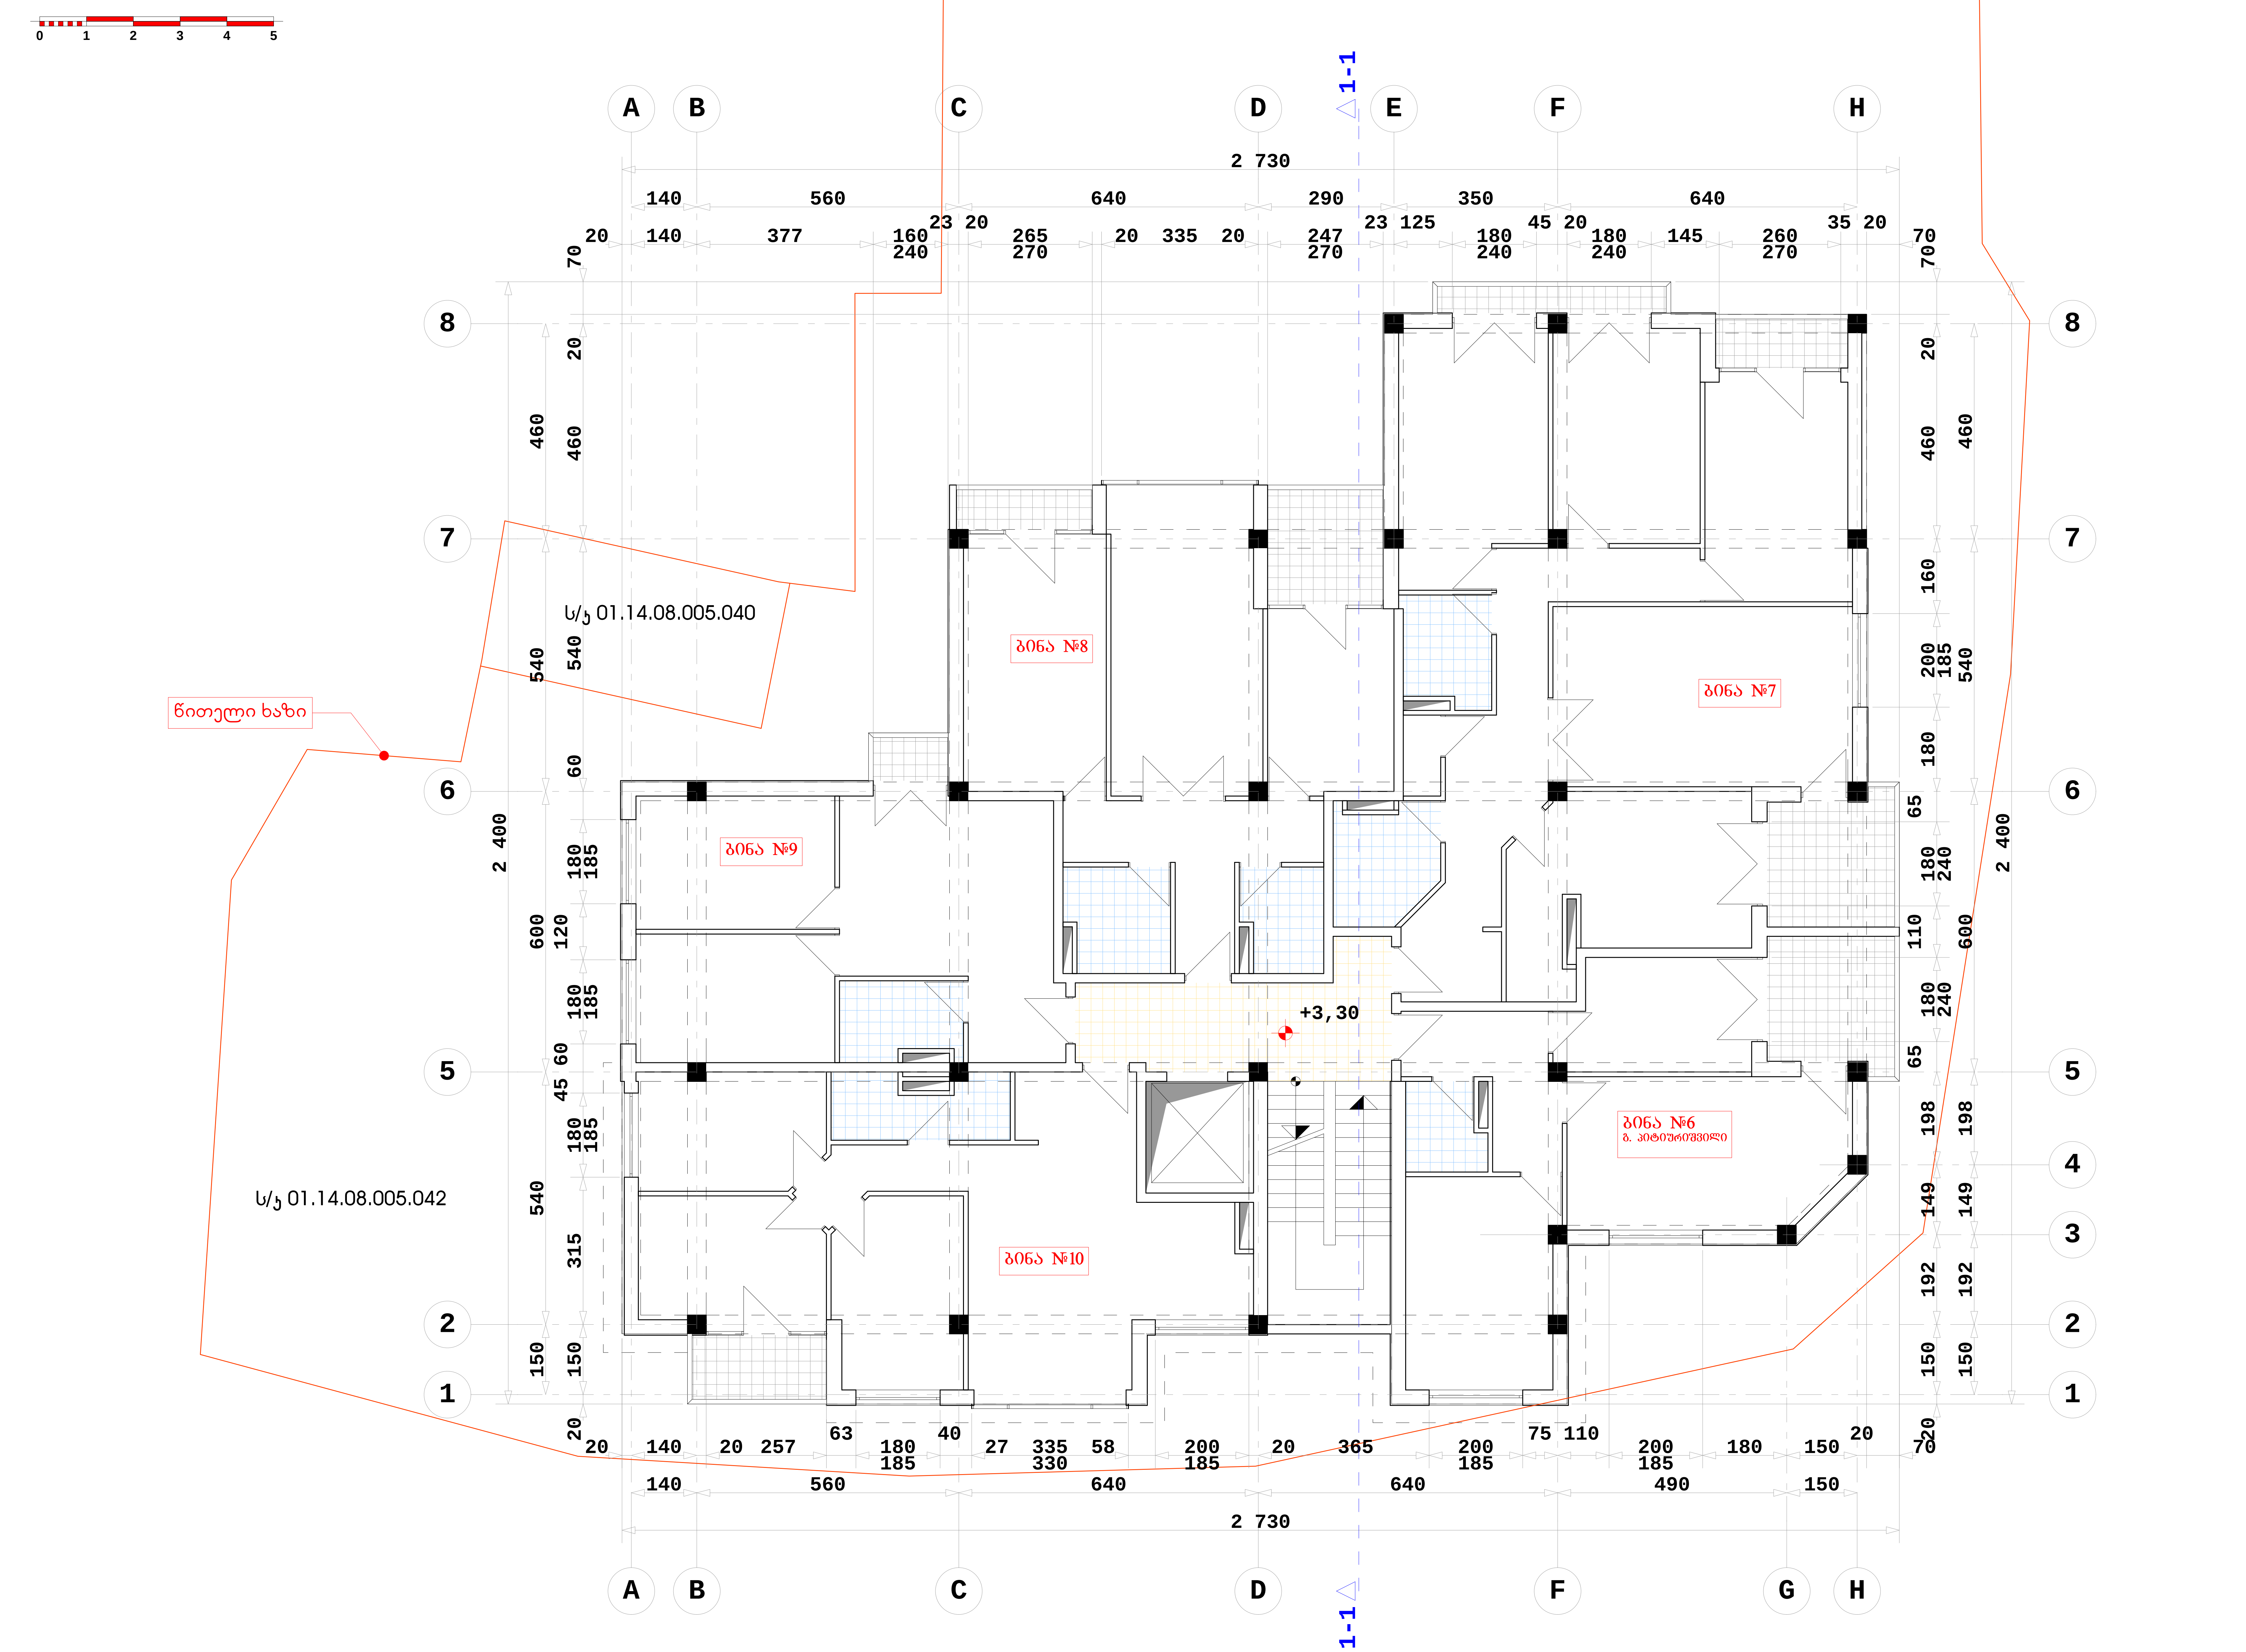

SEVEN G L.T.D.

ქ. თბილისი, წყნეთის გზატკეცილი, II ჩიხი №1; №3 ბლოკი I

მრავალბინიანი საცხოვრებელი სახლის კორექტირებული პროექტი

დამკვეთი: ი.ზ.ა. "ახალი ბაგები"

სართულის გეგმა ნიშნულზე +3.30

მასშტაბი 1:100

1	ფორმატი - A 2
2	სტადია - არქიტექტურული ნახაზი
დირექტორი	გურამიშვილი
არქიტექტორი	ამიშვილი

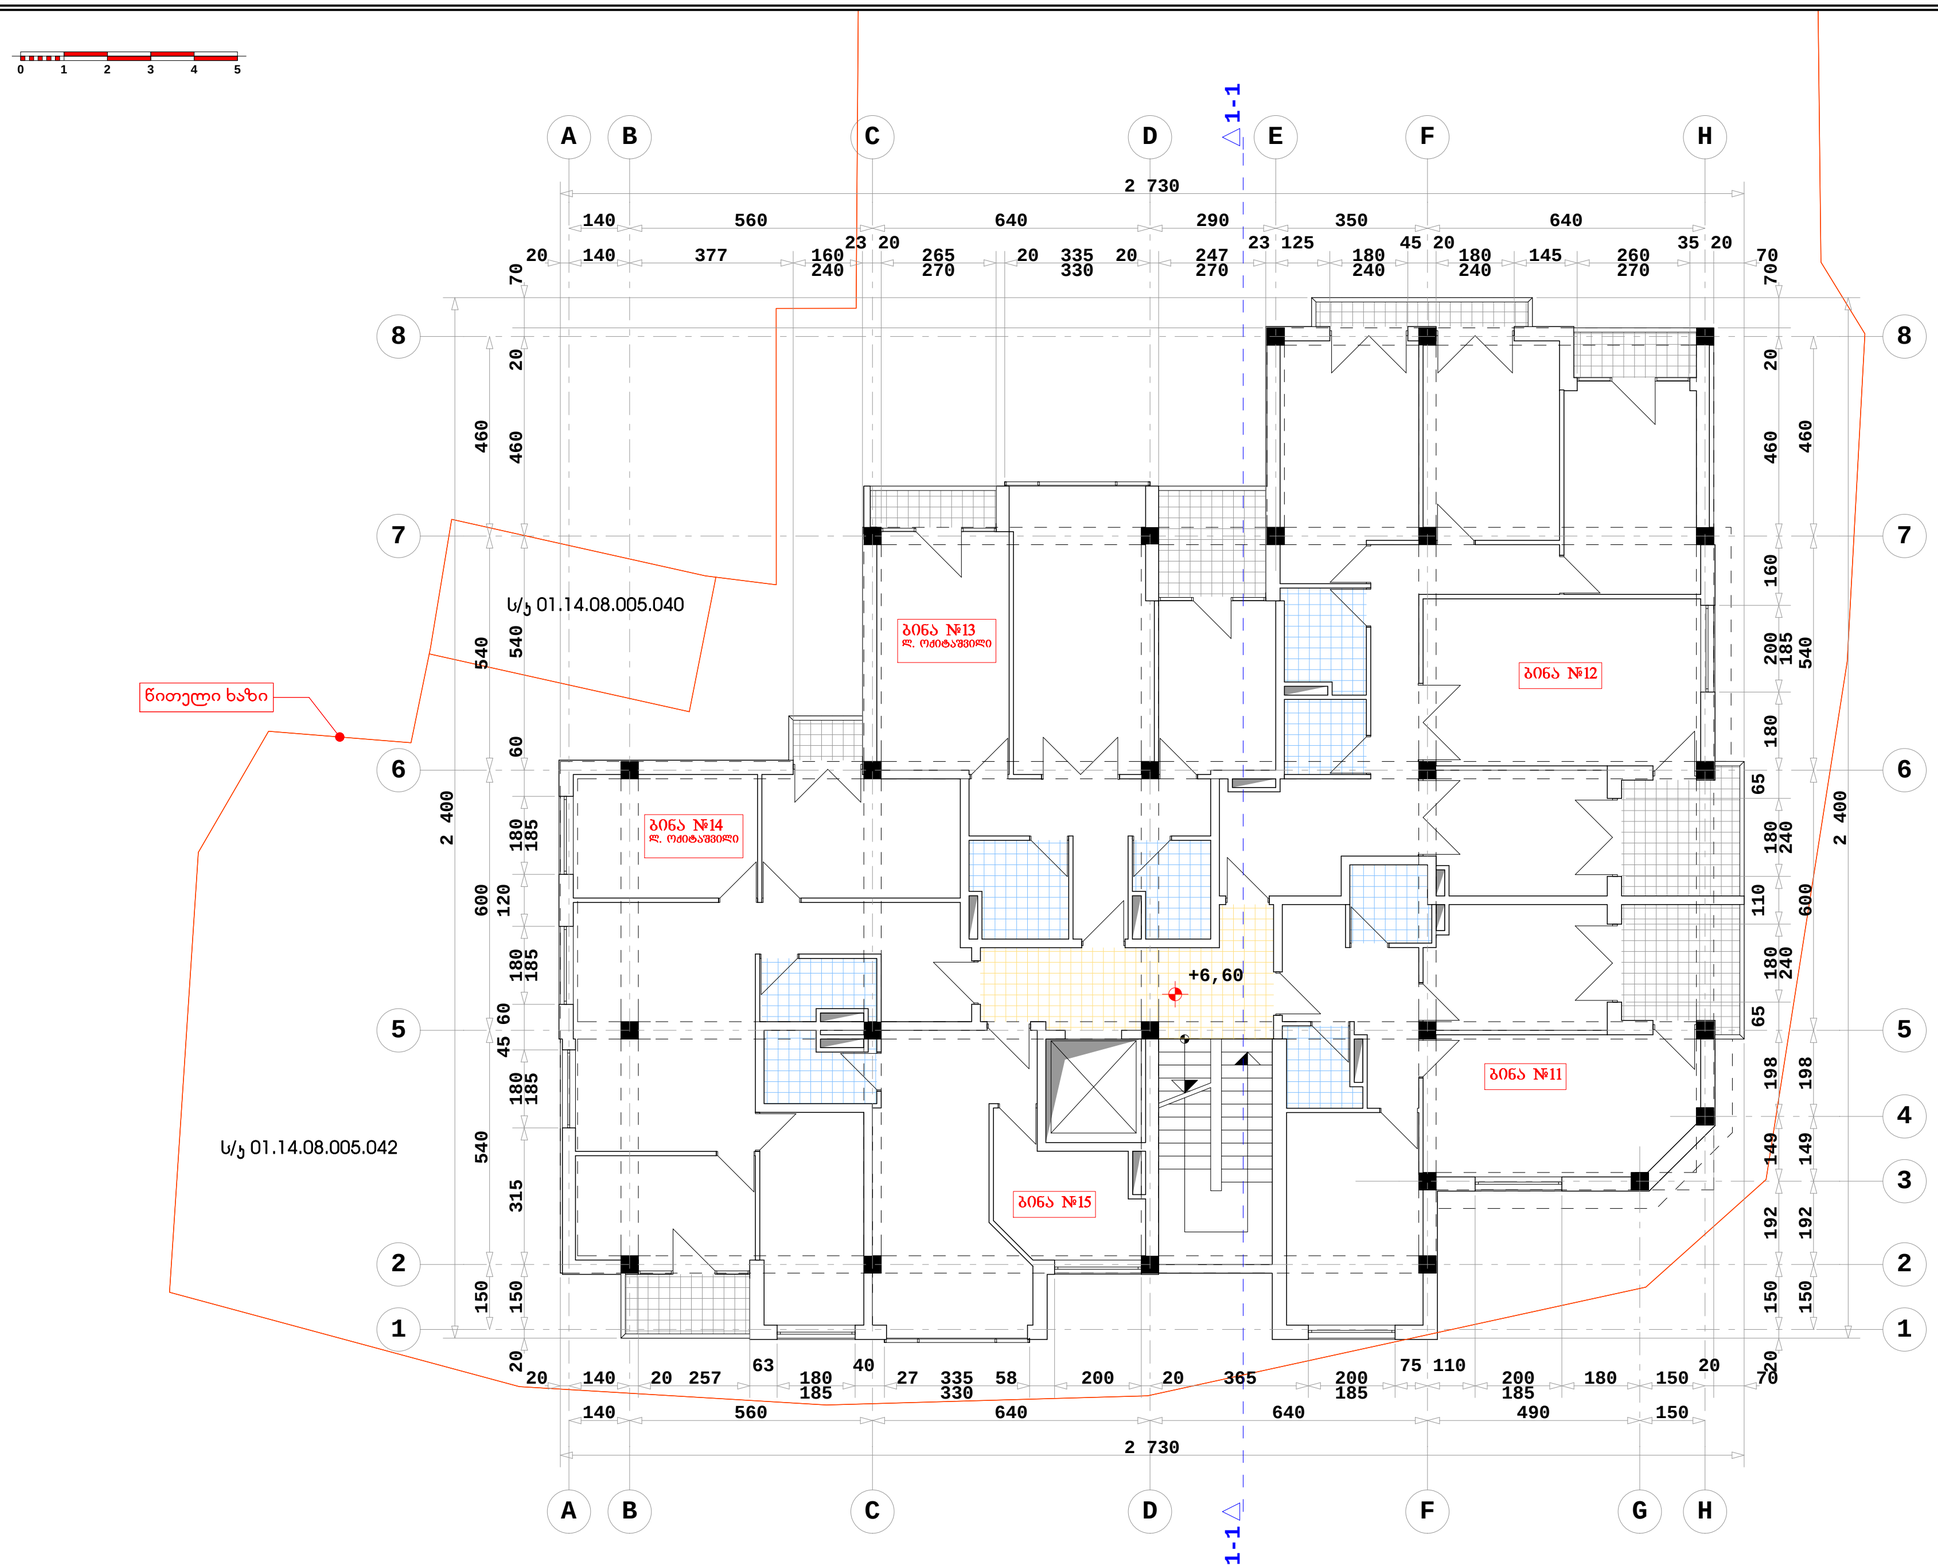

SEVEN G L.T.D.

ძ. თბილისი, წყნეთის გზატკეცილი, II ჩიხი №1; №3 ბლოკი I

მრავალბინიანი საცხოვრებელი სახლის კონსტრუქციული პროექტი

დამკვეთი: ი.ბ.ა. "ახალი ბაბეები"

სართულის გეგმა ნიშნულზე +6.60

მასშტაბი 1:100

1	ფორმატი - A2
2	სტადია - არქიტექტურული ნახაზი
დირექტორი	გურამიშვილი
არქიტექტორი	გურამიშვილი

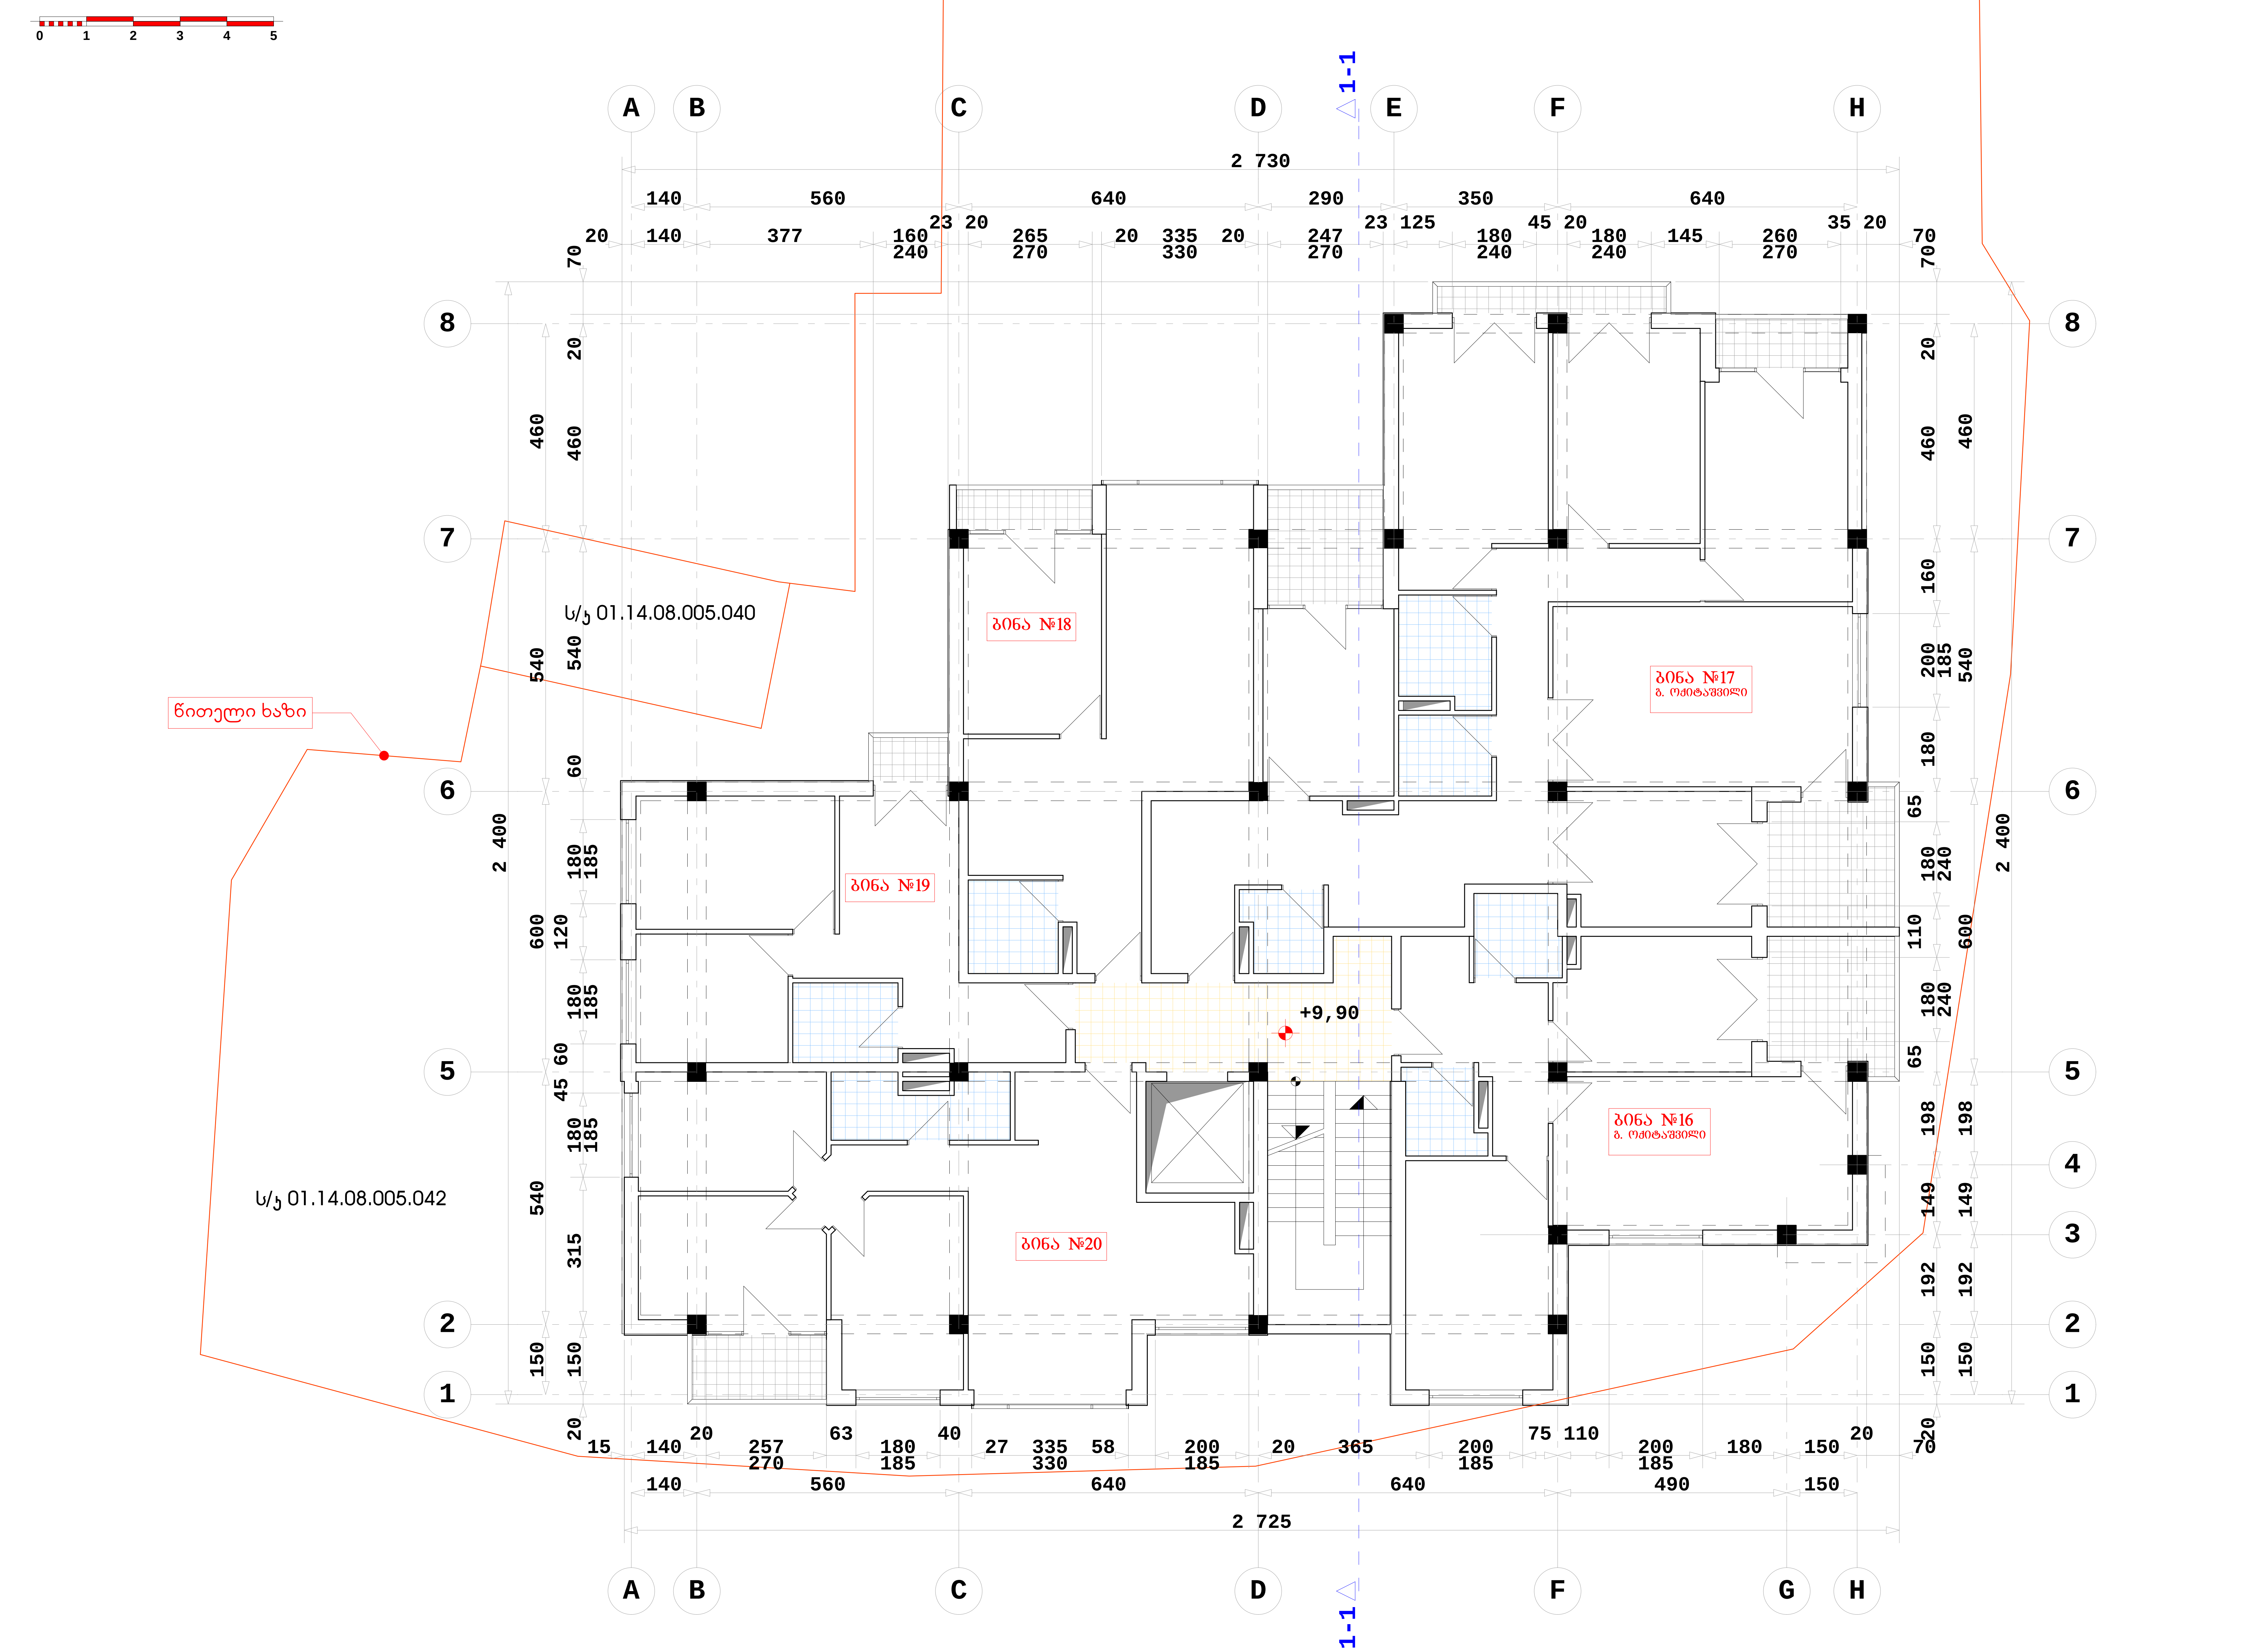

SEVEN G L.T.D.

ქ. თბილისი, წყნეთის გზატკეცილი, II ჩიხი №1; №3 ბლოკი I

მრავალბინიანი საცხოვრებელი სახლის კორექტირებული პროექტი

დამკვეთი: ი.ბ.ა. "ახალი ბაგები"

სართულის გეგმა ნიშნულზე +9.90

მასშტაბი 1:100

1	ფორმატი - A 2
2	სტადია - არქიტექტურული ნახაზი

დირექტორი	გურამიშვილი
არქიტექტორი	გურამიშვილი

0 1 2 3 4 5

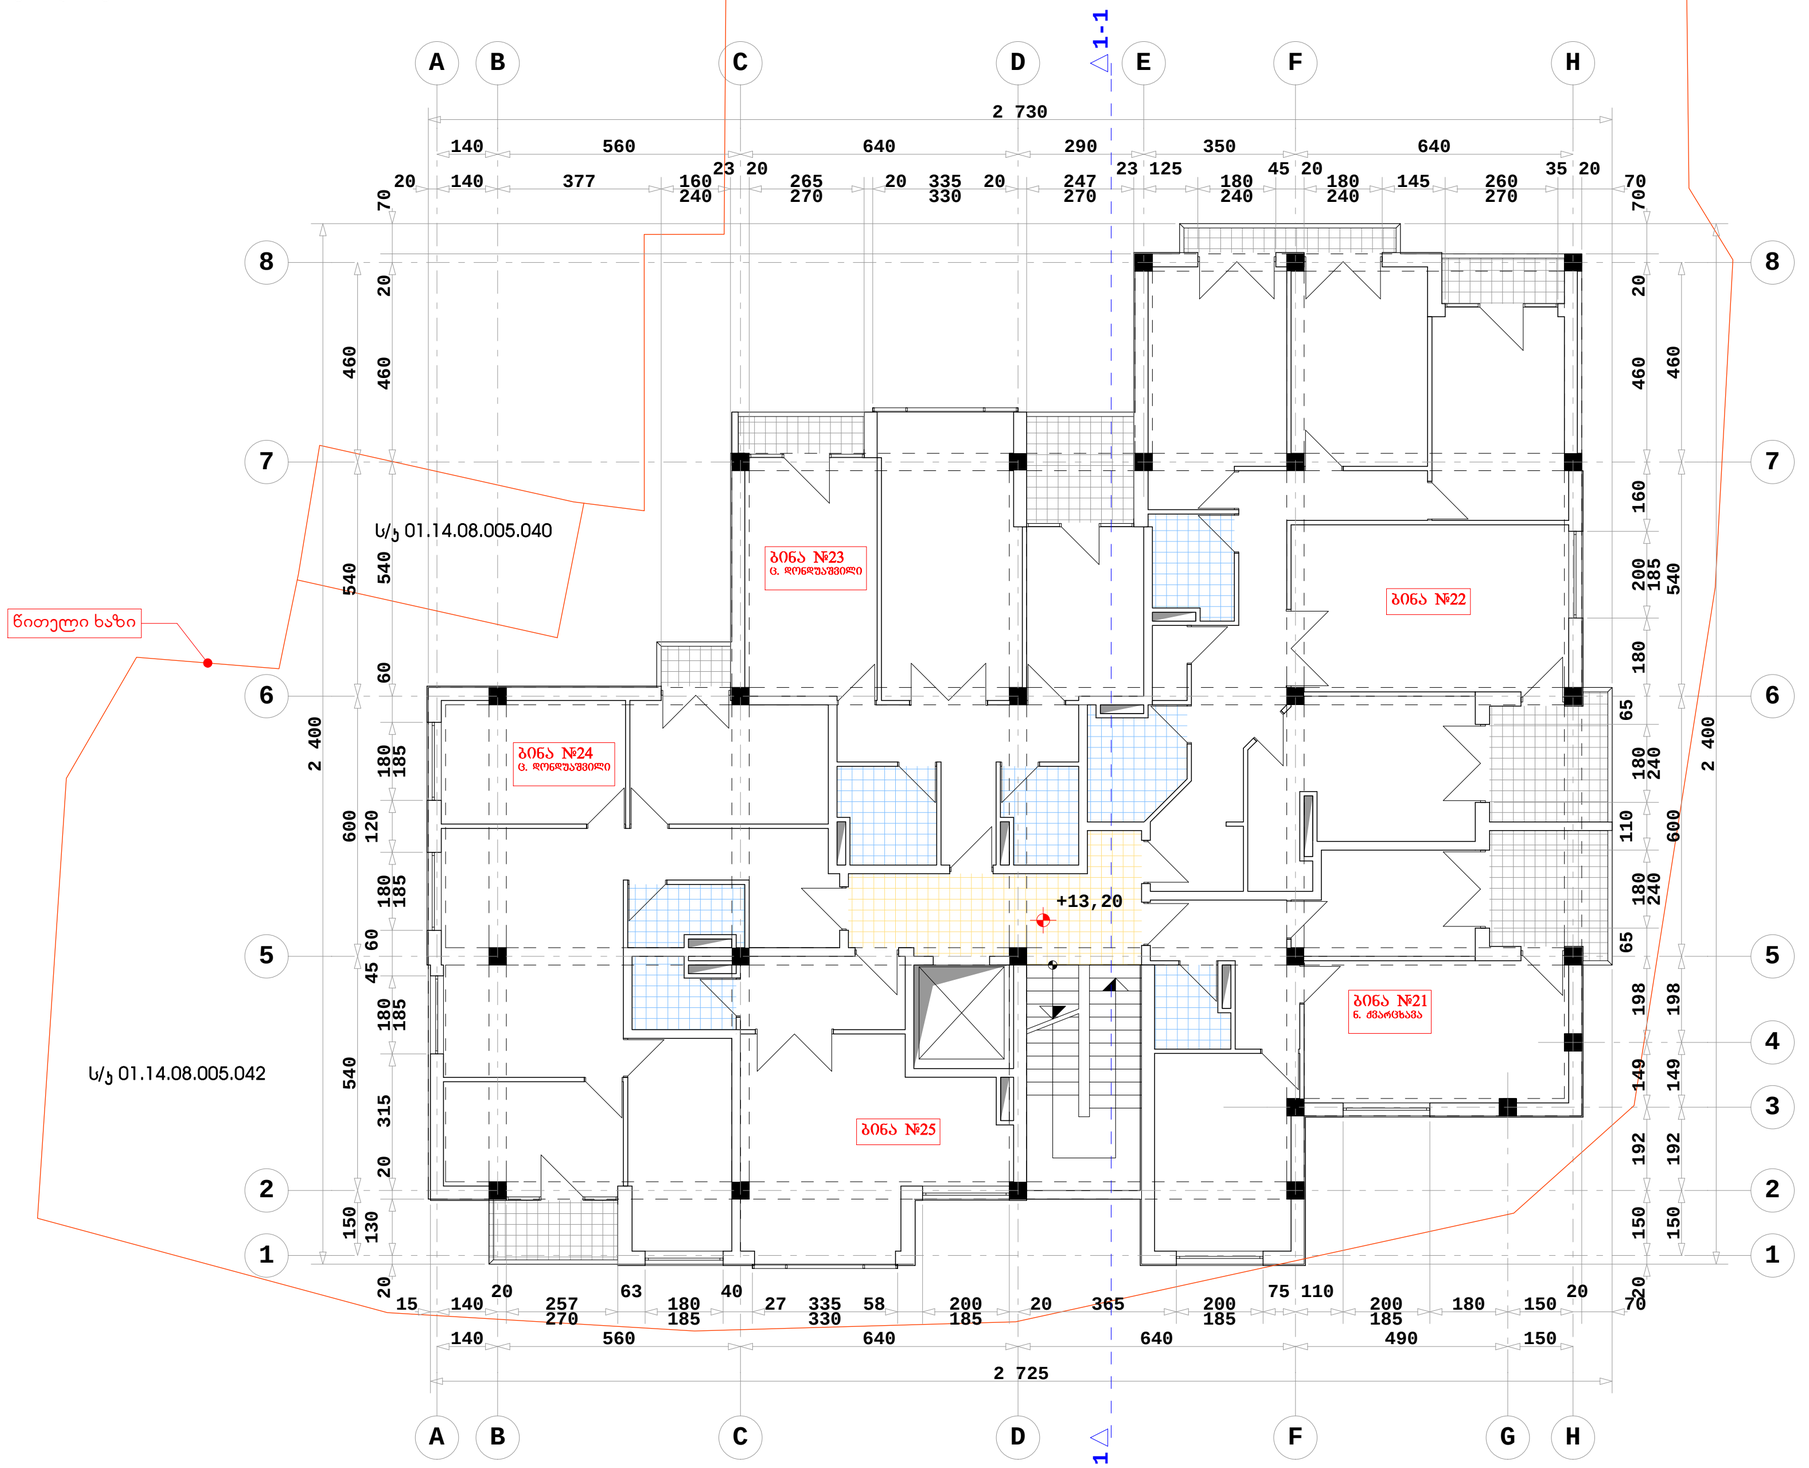

SEVEN G L.T.D.

ძ. თბილისი, წყნეთის გზატკეცილი, II ჩიხი №1; №3 გლოვკი I

მრავალბინიანი საცხოვრებელი სახლის კონსტრუქციული პროექტი

დამკვეთი: ი.ბ.ა. "ახალი ბაბეგი"

სართულის გეგმა ნიშნულზე +13.20

მასშტაბი 1:100

1	ფორმატი - A2
2	სტადია - არქიტექტურული ნახაზი
დირექტორი	გურამიშვილი
არქიტექტორი	გურამიშვილი

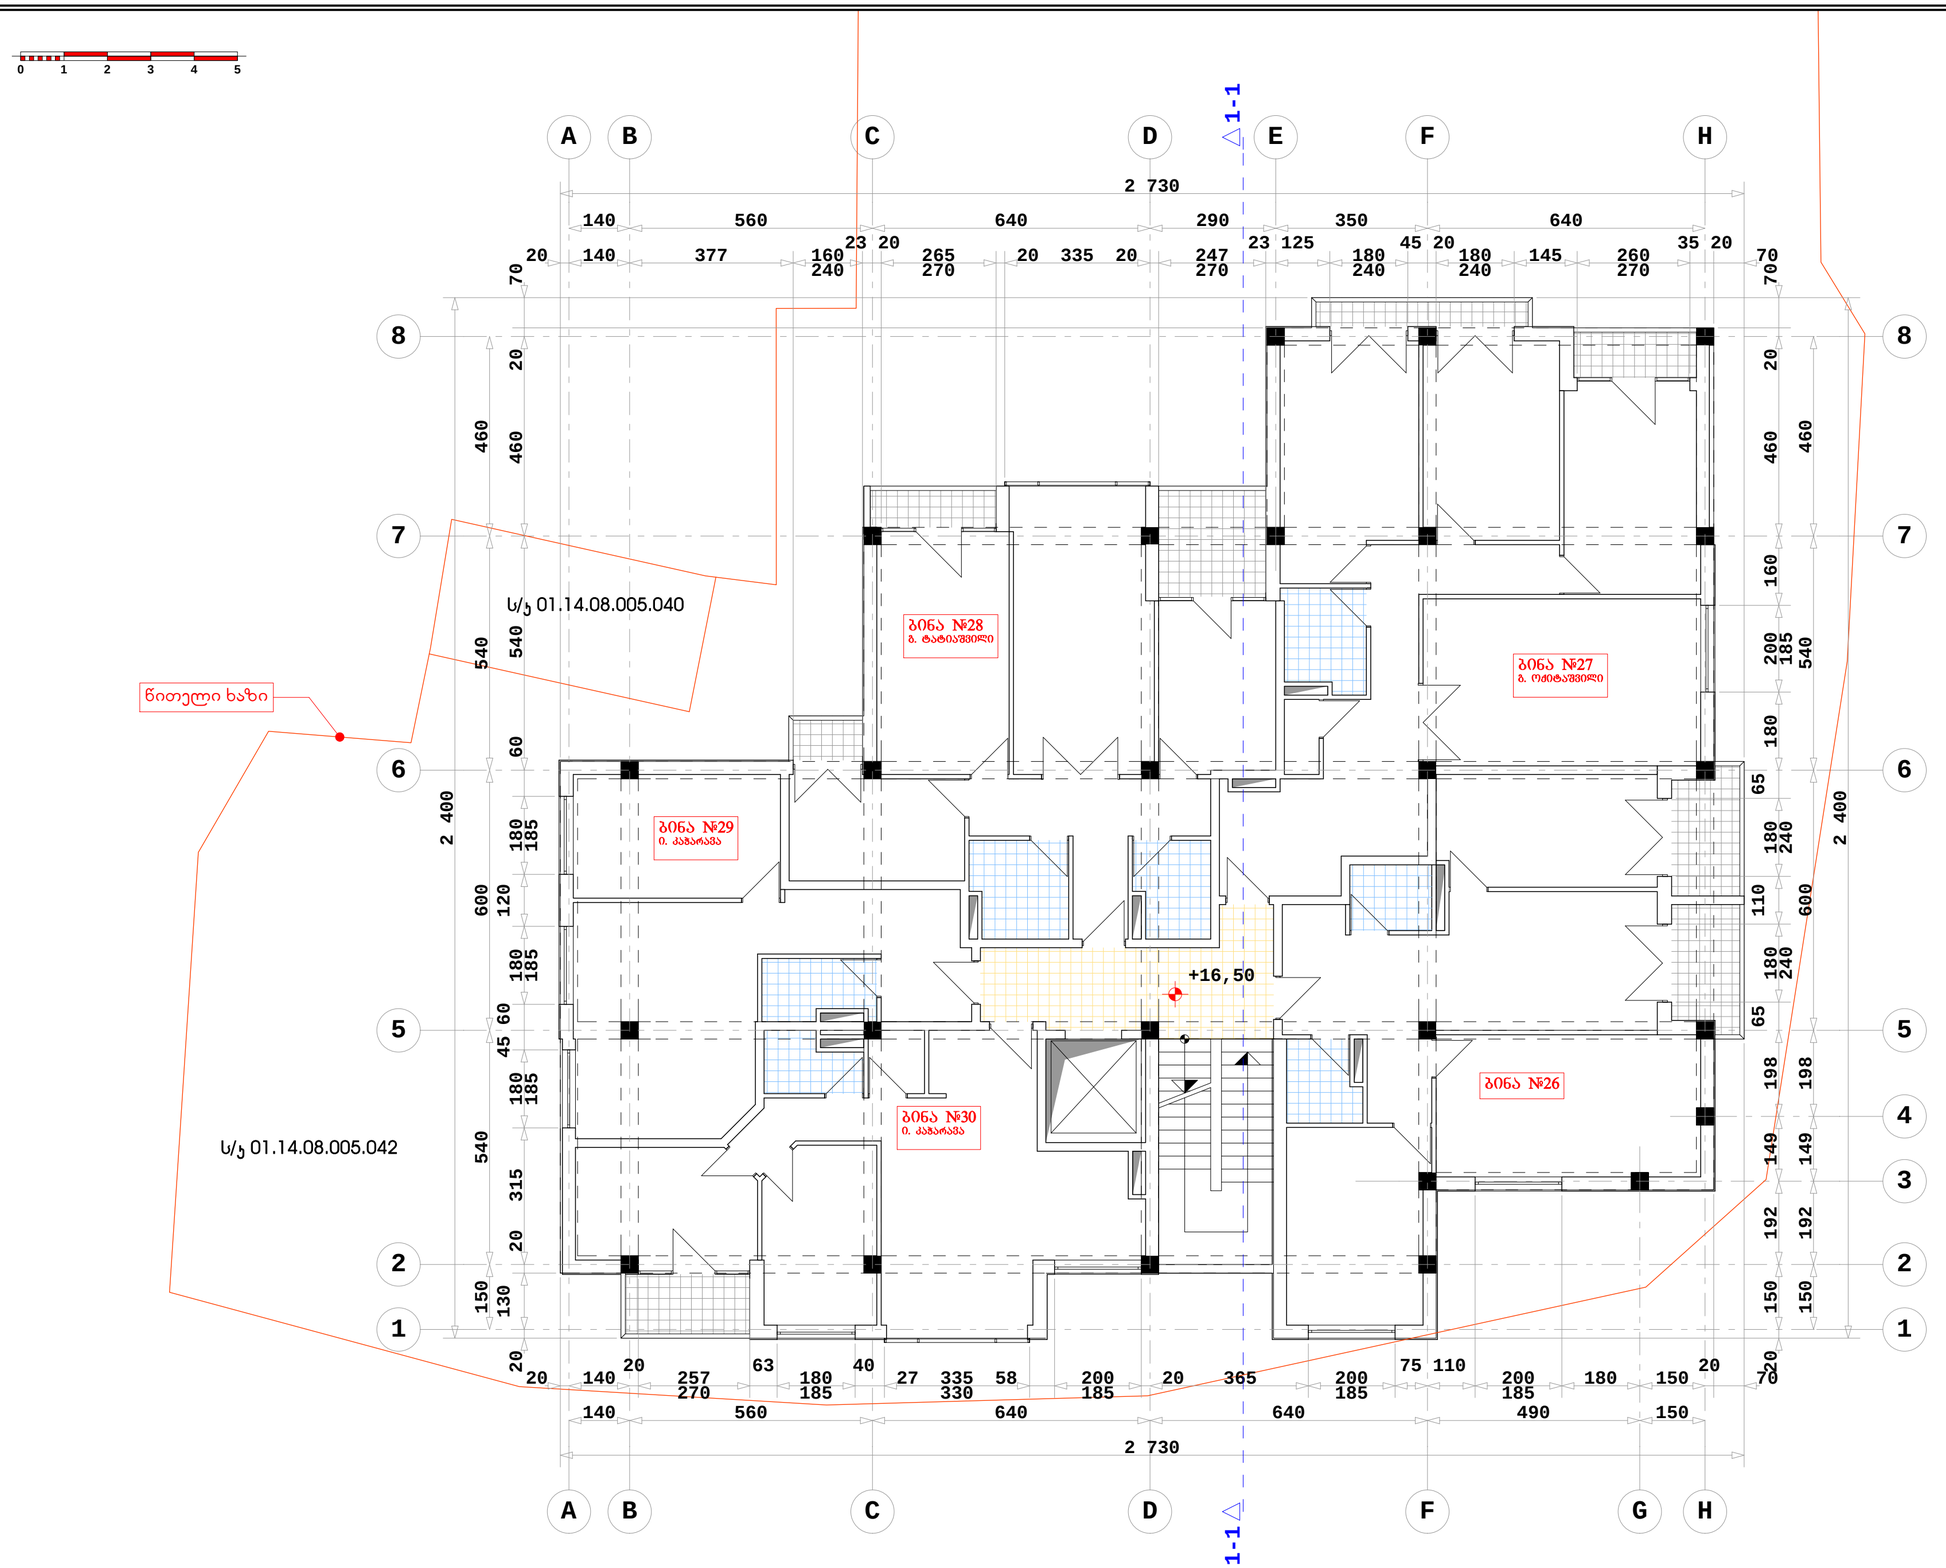

SEVEN G L.T.D.

ქ. თბილისი, წყნეთის გზატკეცილი, II ჩიხი №1; №3 ბლოკი I

მრავალბინიანი საცხოვრებელი სახლის კონსტრუქციული პროექტი

დამკვეთი: ი.პ.ა. "ახალი ბაბეები"

სართულის გეგმა ნიშნულზე +16.50

მასშტაბი 1:100

1	შრომატი - A2
2	სტადია - არქიტექტურული ნახაზი
დირექტორი	გურამიშვილი
არქიტექტორი	გურამიშვილი

0 1 2 3 4 5

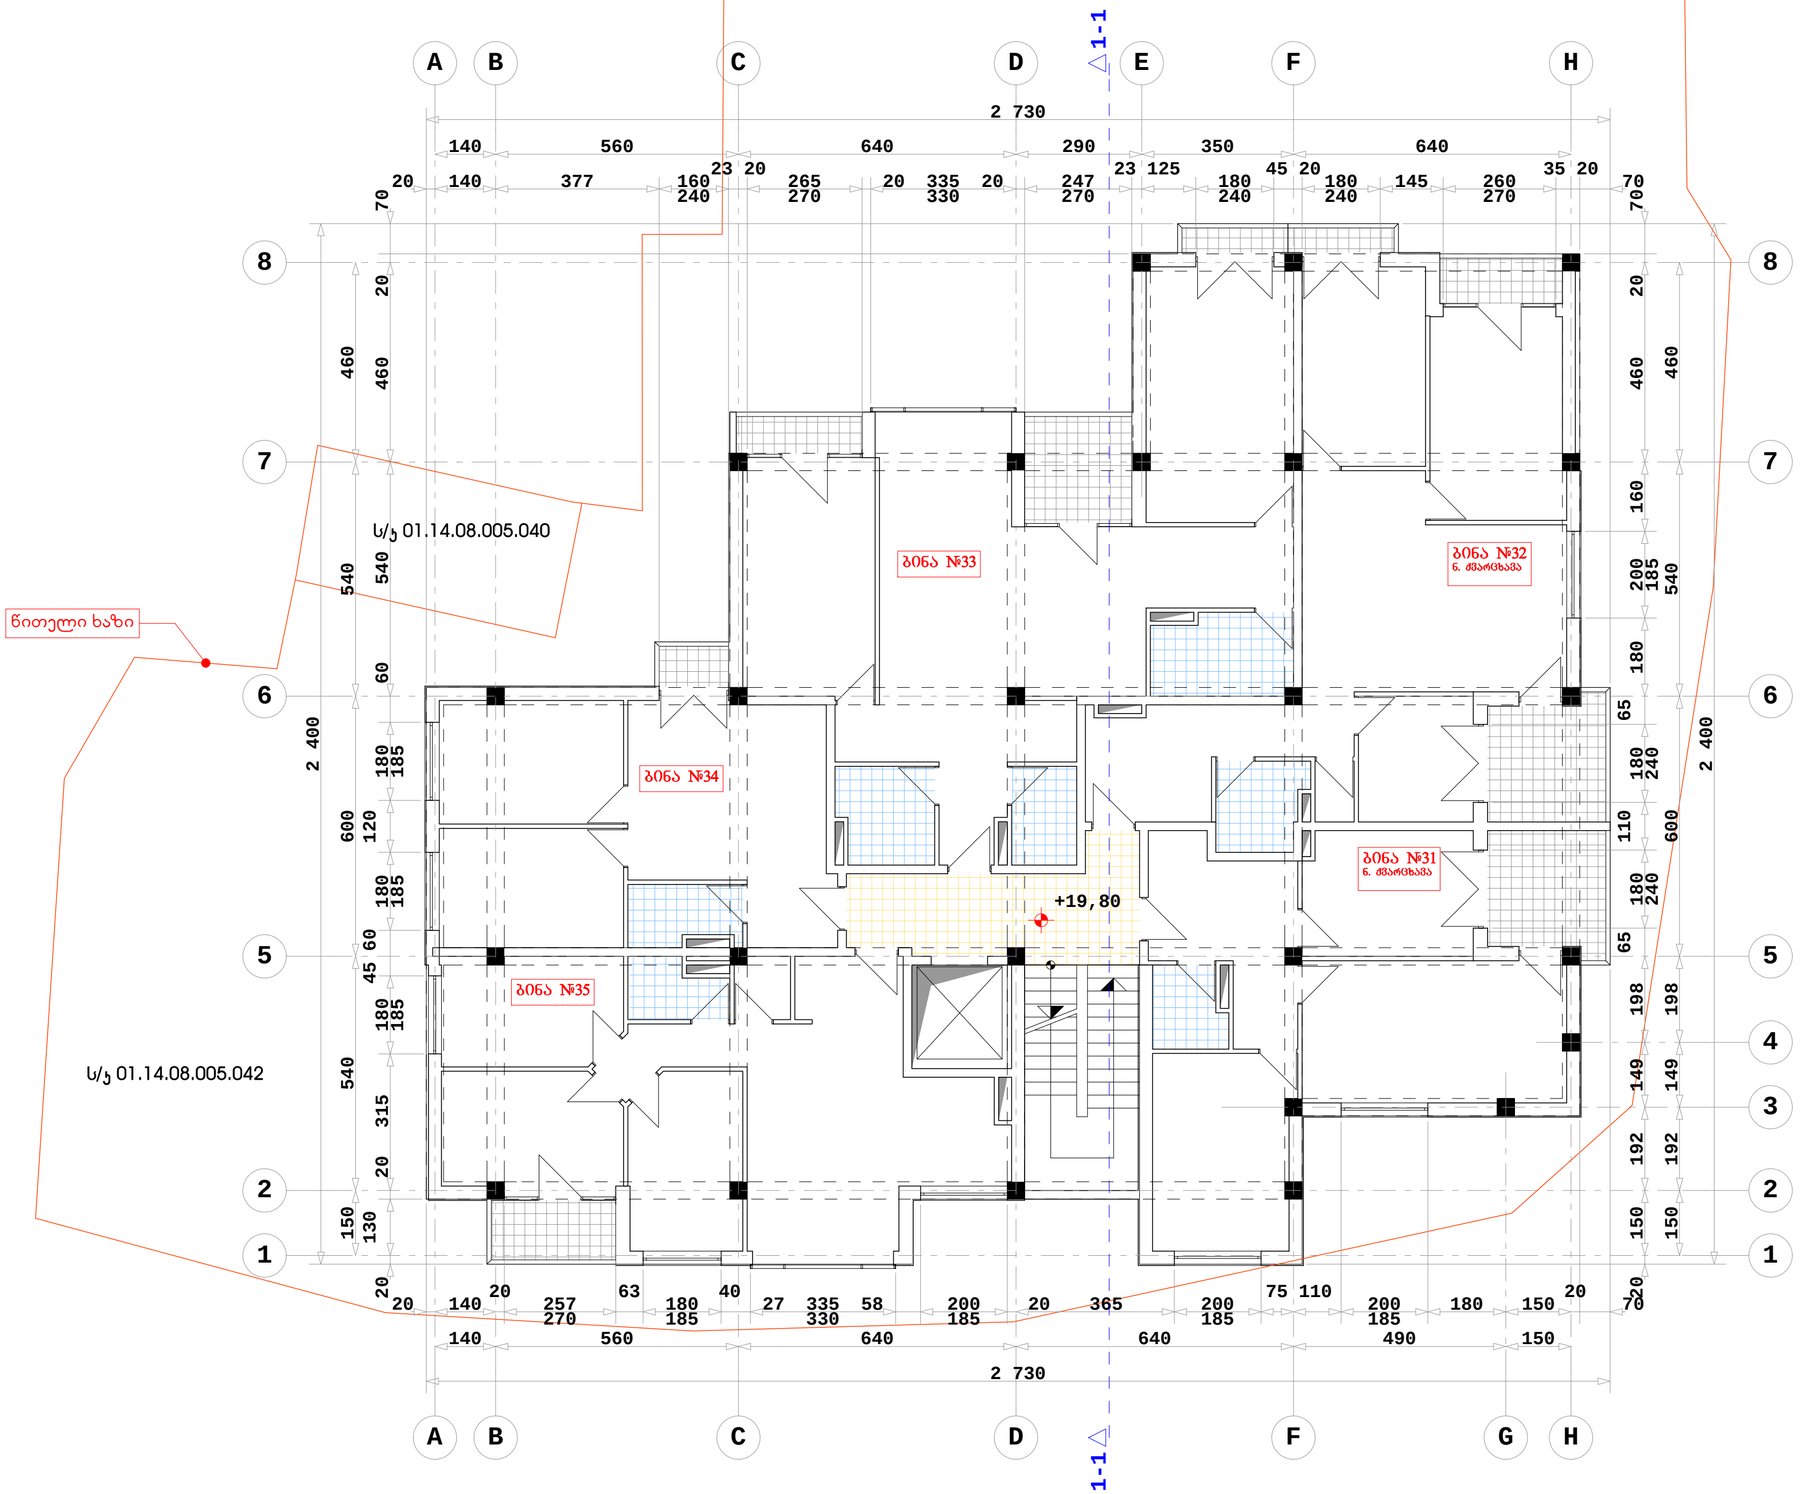

SEVEN G L.T.D.

ქ. თბილისი, წყნეთის გზატკეცილი, II ჩიხი №1; №3 ბლოკი I

მრავალბინიანი საცხოვრებელი სახლის კონსტრუქციული პროექტი

დამკვეთი: ი.ბ.ა. "ახალი ბაბეები"

სართულის გეგმა ნიშნულზე +19.80

მასშტაბი 1:100

1	ფორმატი - A2
2	სტადია - არქიტექტურული ნახაზი
დირექტორი	გურამიშვილი
არქიტექტორი	გურამიშვილი

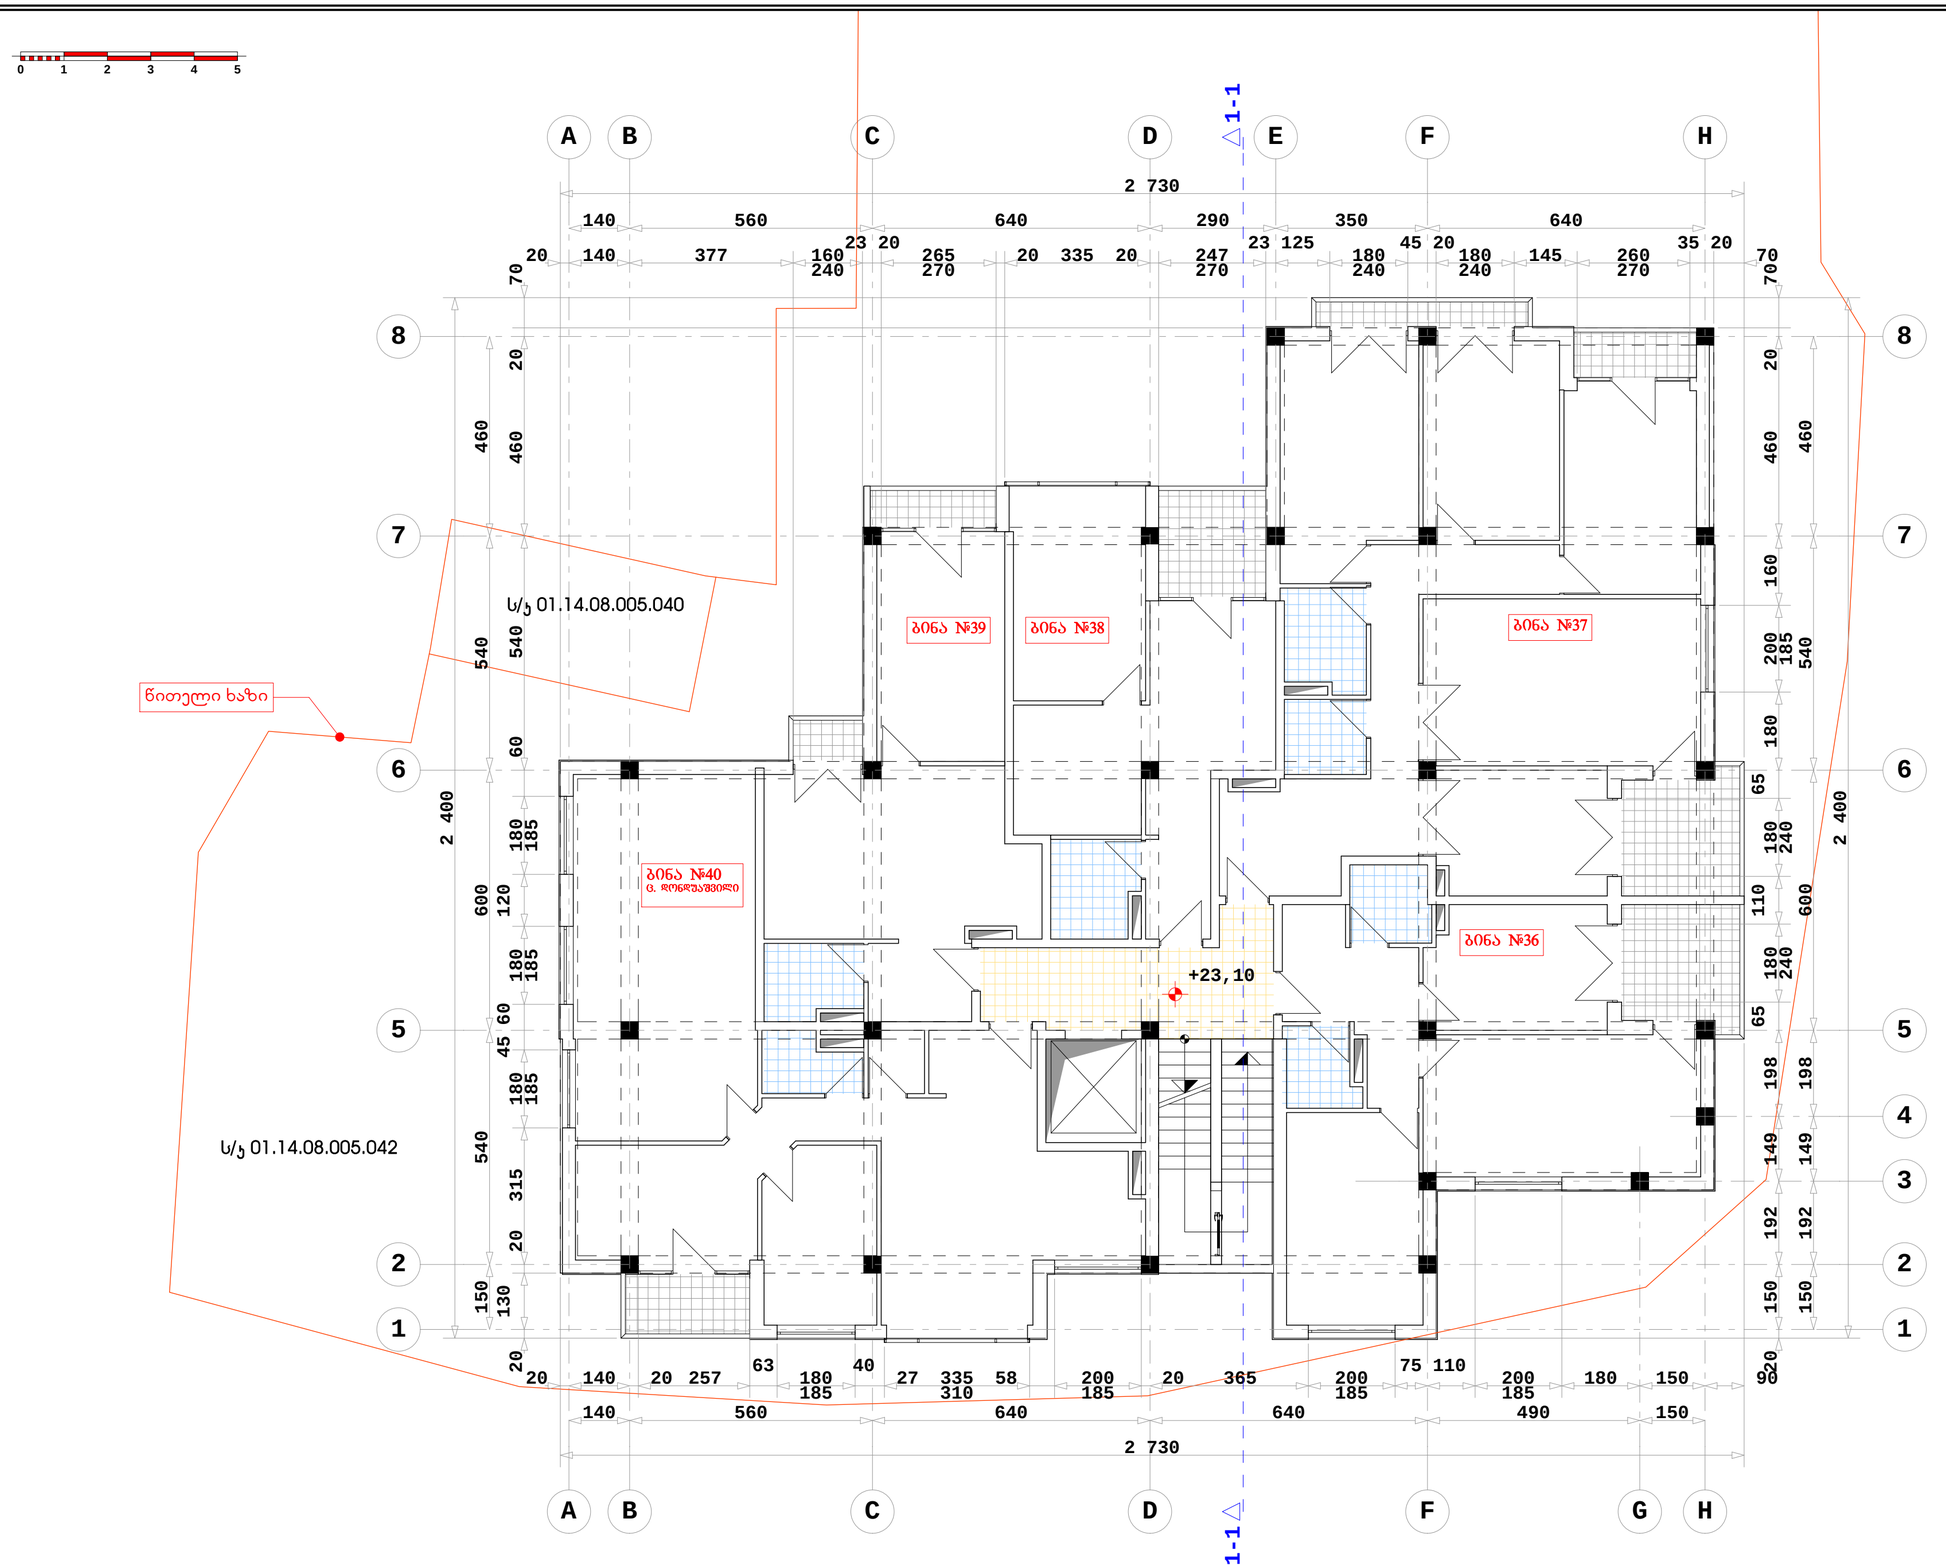

SEVEN G L.T.D.

ძ. თბილისი, წყნეთის გზატკეცილი, II ჩიხი №1; №3 ბლოკი I

მრავალბინიანი საცხოვრებელი სახლის კონსტრუქციული პროექტი

შემკვეთი: ი.ბ.ა. "ახალი ბაბეები"

სართულის გეგმა ნიშნულზე +23.10

მასშტაბი 1:100

1	შრომატი - A2
2	სტადია - არქიტექტურული ნახაზი
დირექტორი	გურამიშვილი
არქიტექტორი	გურამიშვილი

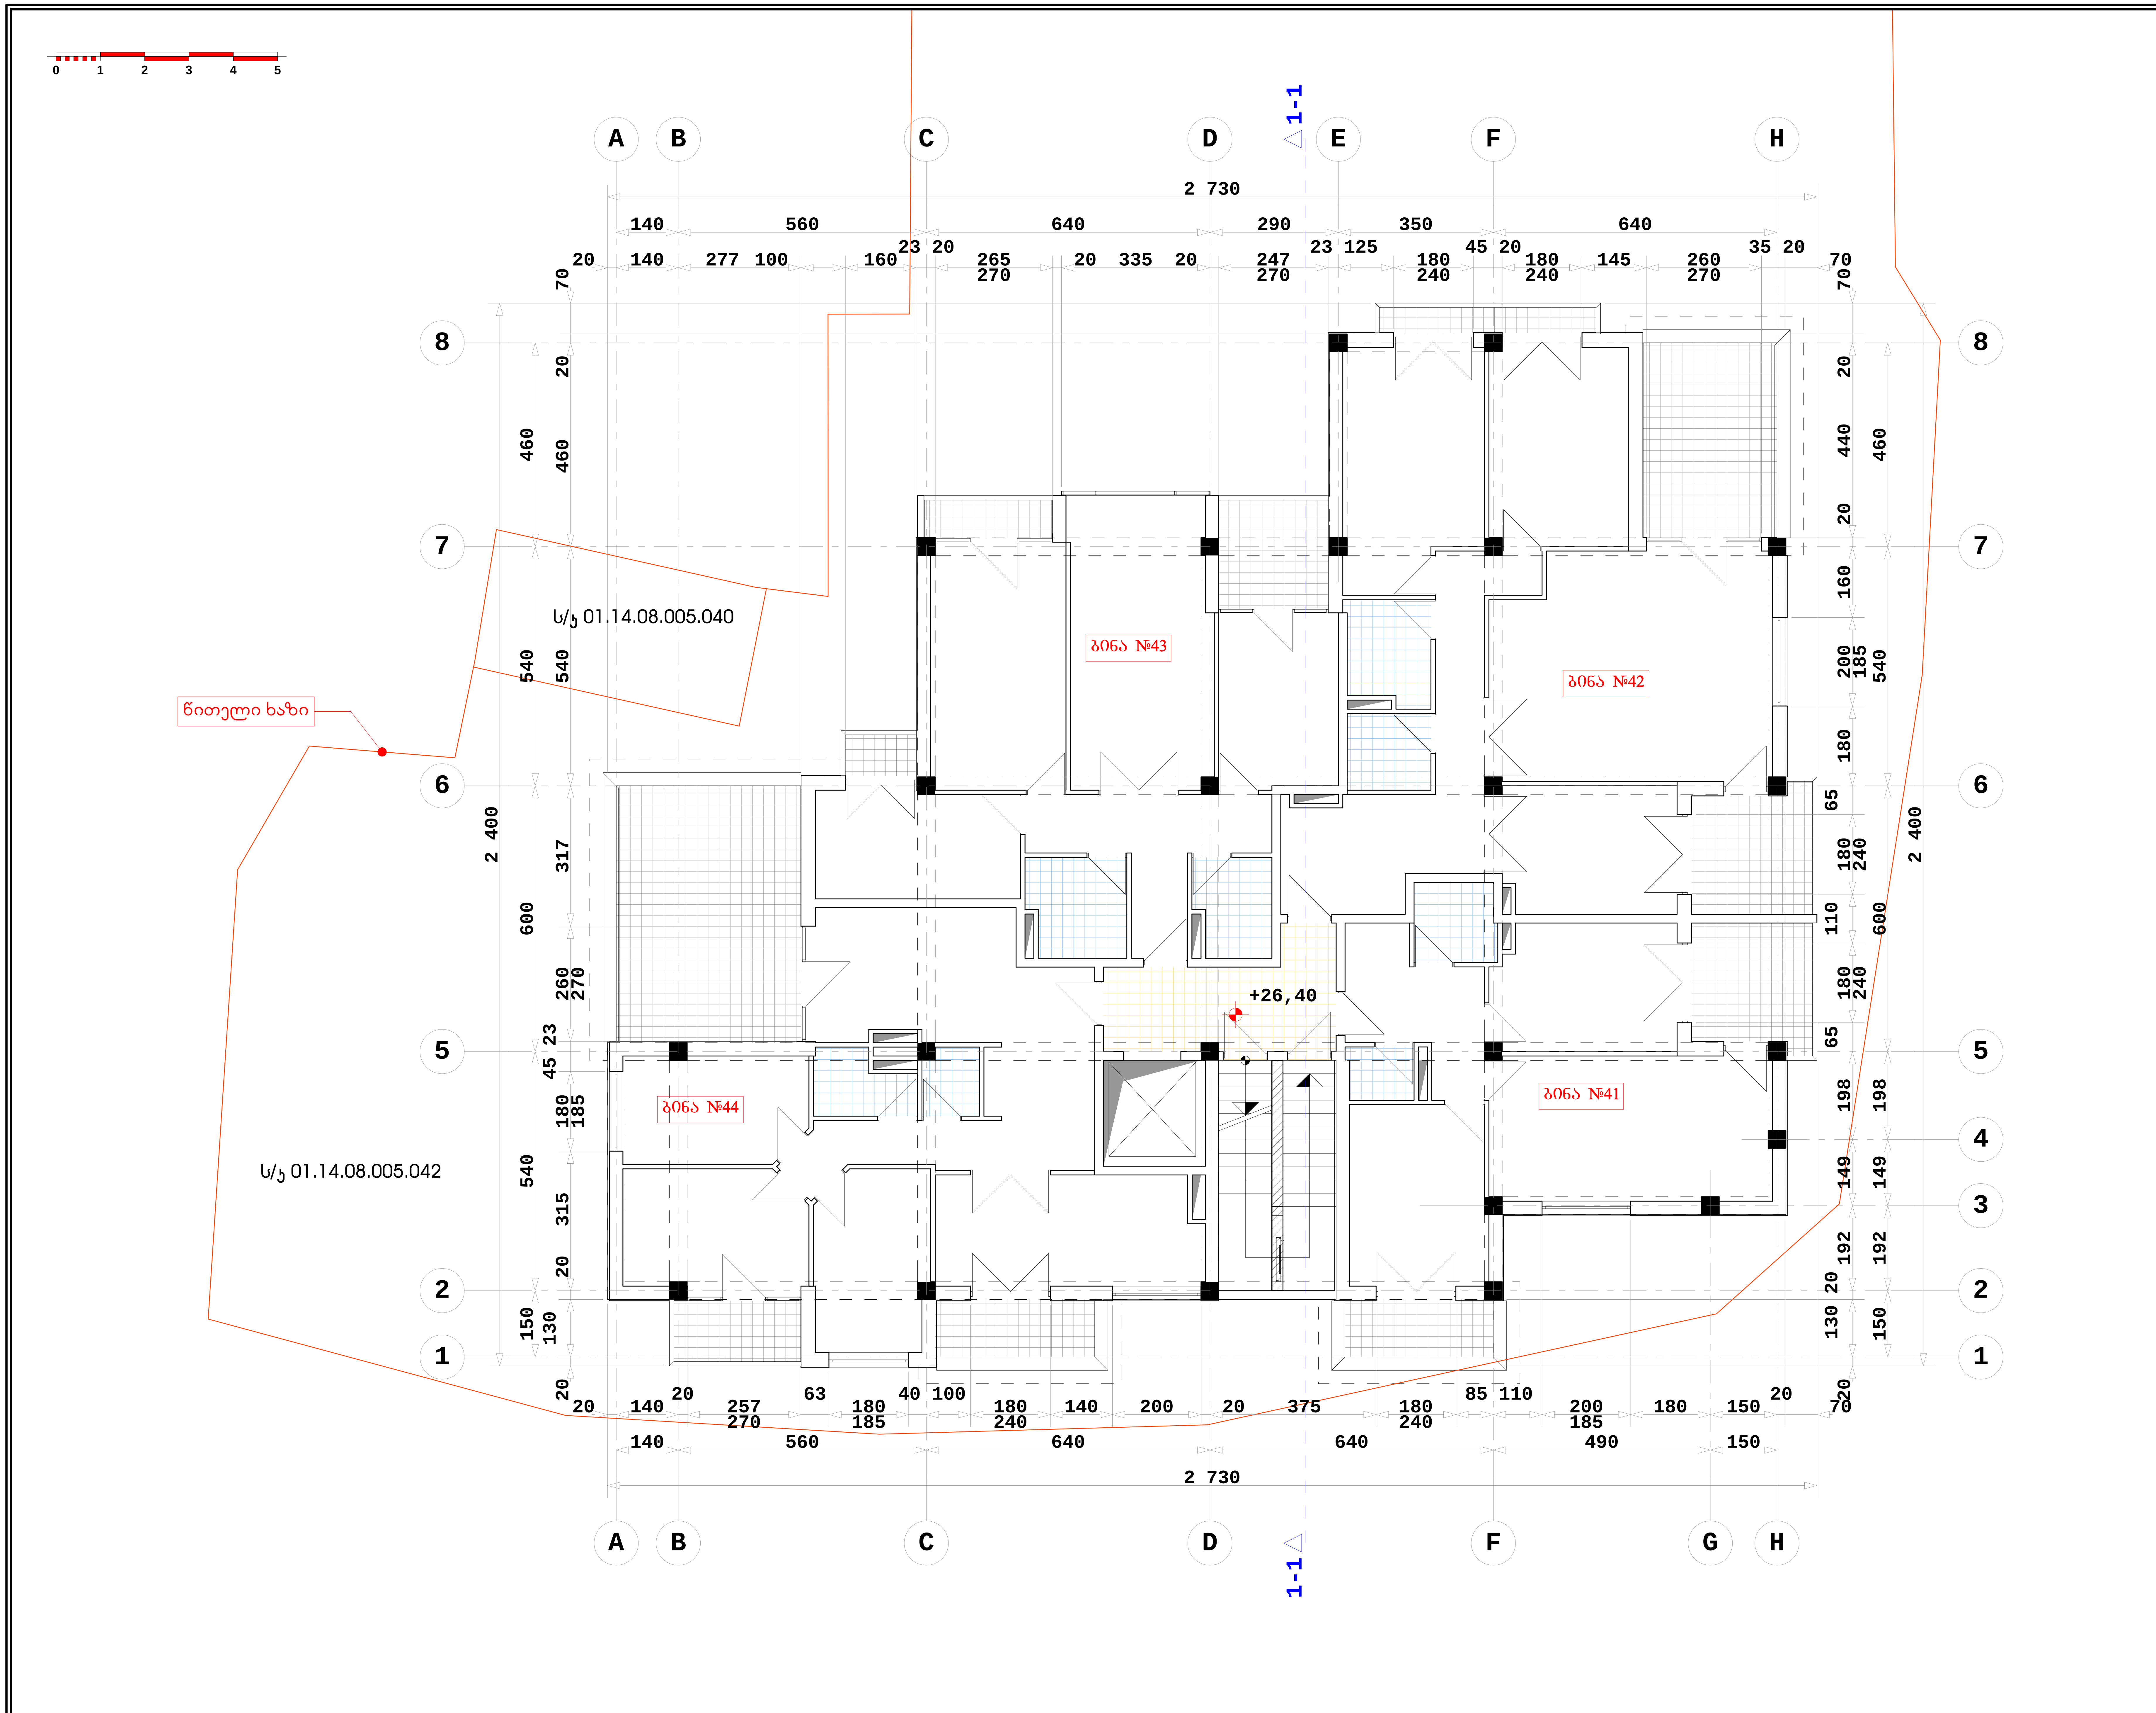

SEVEN G L.T.D.

ქ. თბილისი, წყნეთის გზატკეცილი, II ჩიხი №1; №3 ბლოკი I

მრავალბინიანი საცხოვრებელი სახლის კორექტირებული პროექტი

დამკვეთი: ი.ბ.ა. "ახალი ბაგები"

სართულის გეგმა ნიშნულზე +26.40

მასშტაბი 1:100

1	ფორმატი - A2
2	სტადია - არქიტექტურული ნახაზი

დირექტორი	გურამიშვილი
არქიტექტორი	ამიშვილი

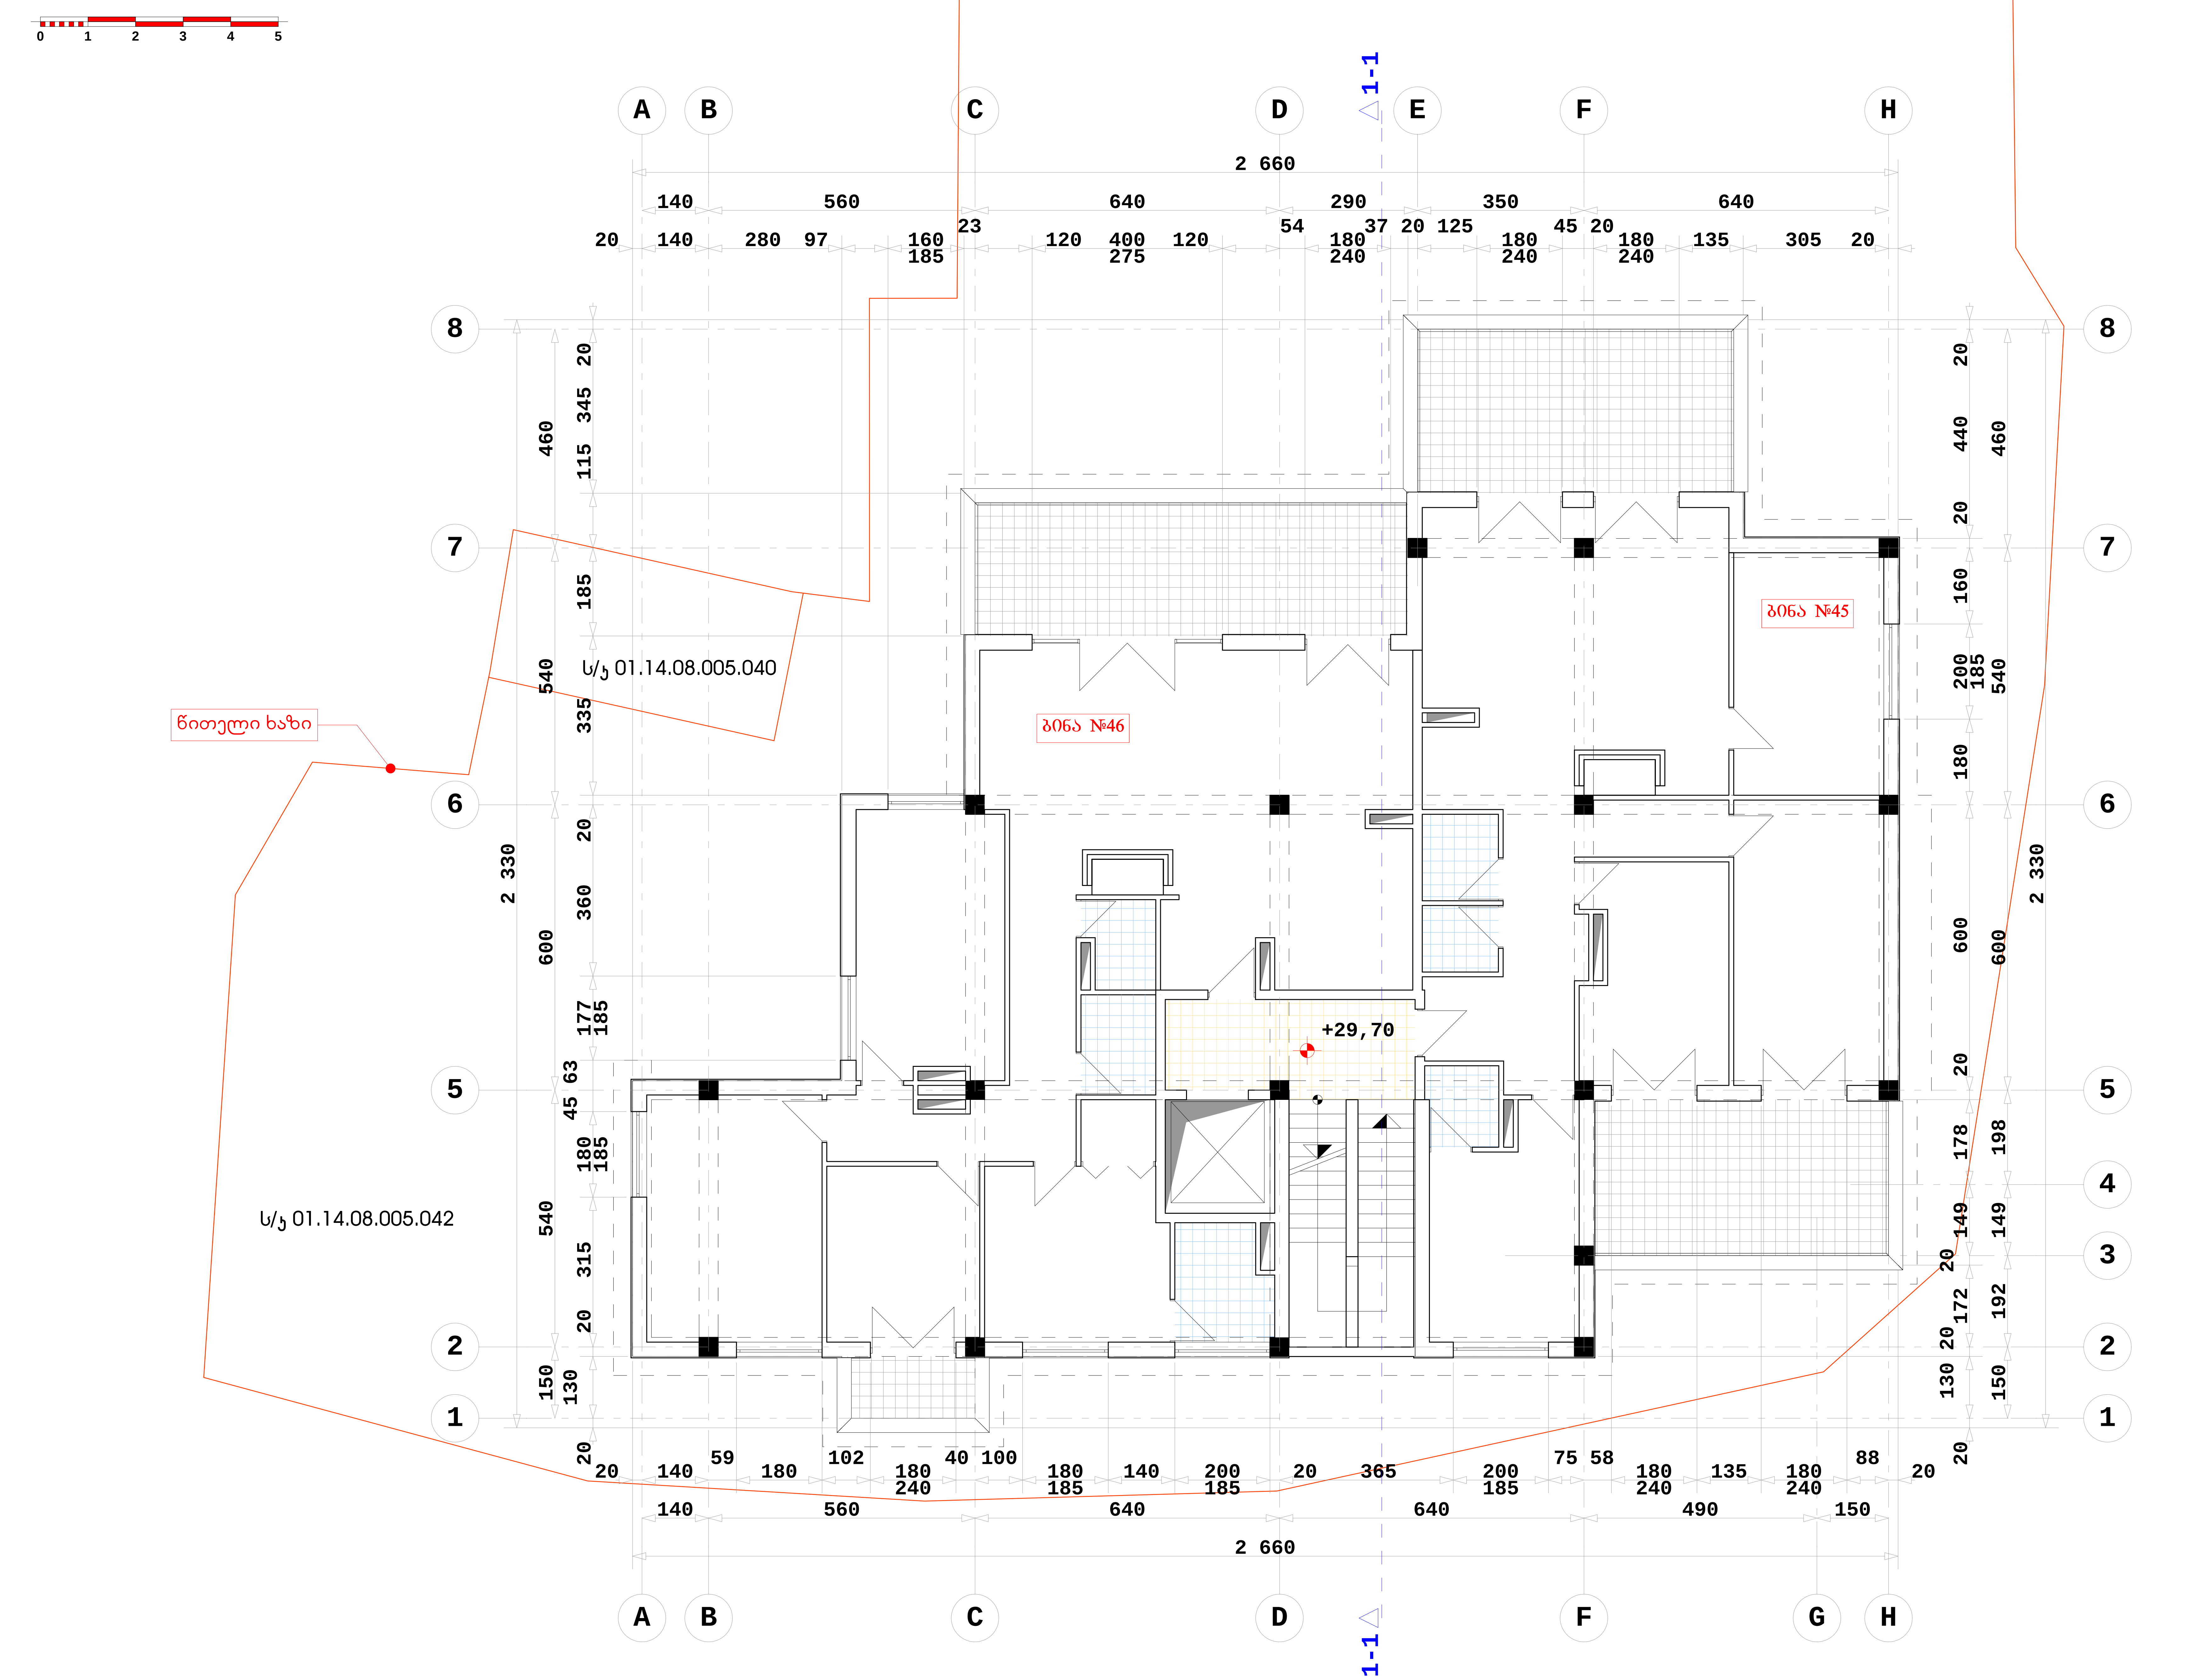

SEVEN G L.T.D.

ქ. თბილისი, წყნეთის გზატკეცილი, II ჩიხი №1; №3 ბლოკი I

მრავალბინიანი საცხოვრებელი სახლის კორექტირებული პროექტი

დამკვეთი: ი.ბ.ა. "ახალი ბაგები"

სართულის გეგმა ნიშნულზე +29.70

მასშტაბი 1:100

1	ფორმატი - A2
2	სტადია - არქიტექტურული ნახაზი

დირექტორი	გურამიშვილი
არქიტექტორი	[illegible]ამიშვილი

0 1 2 3 4 5

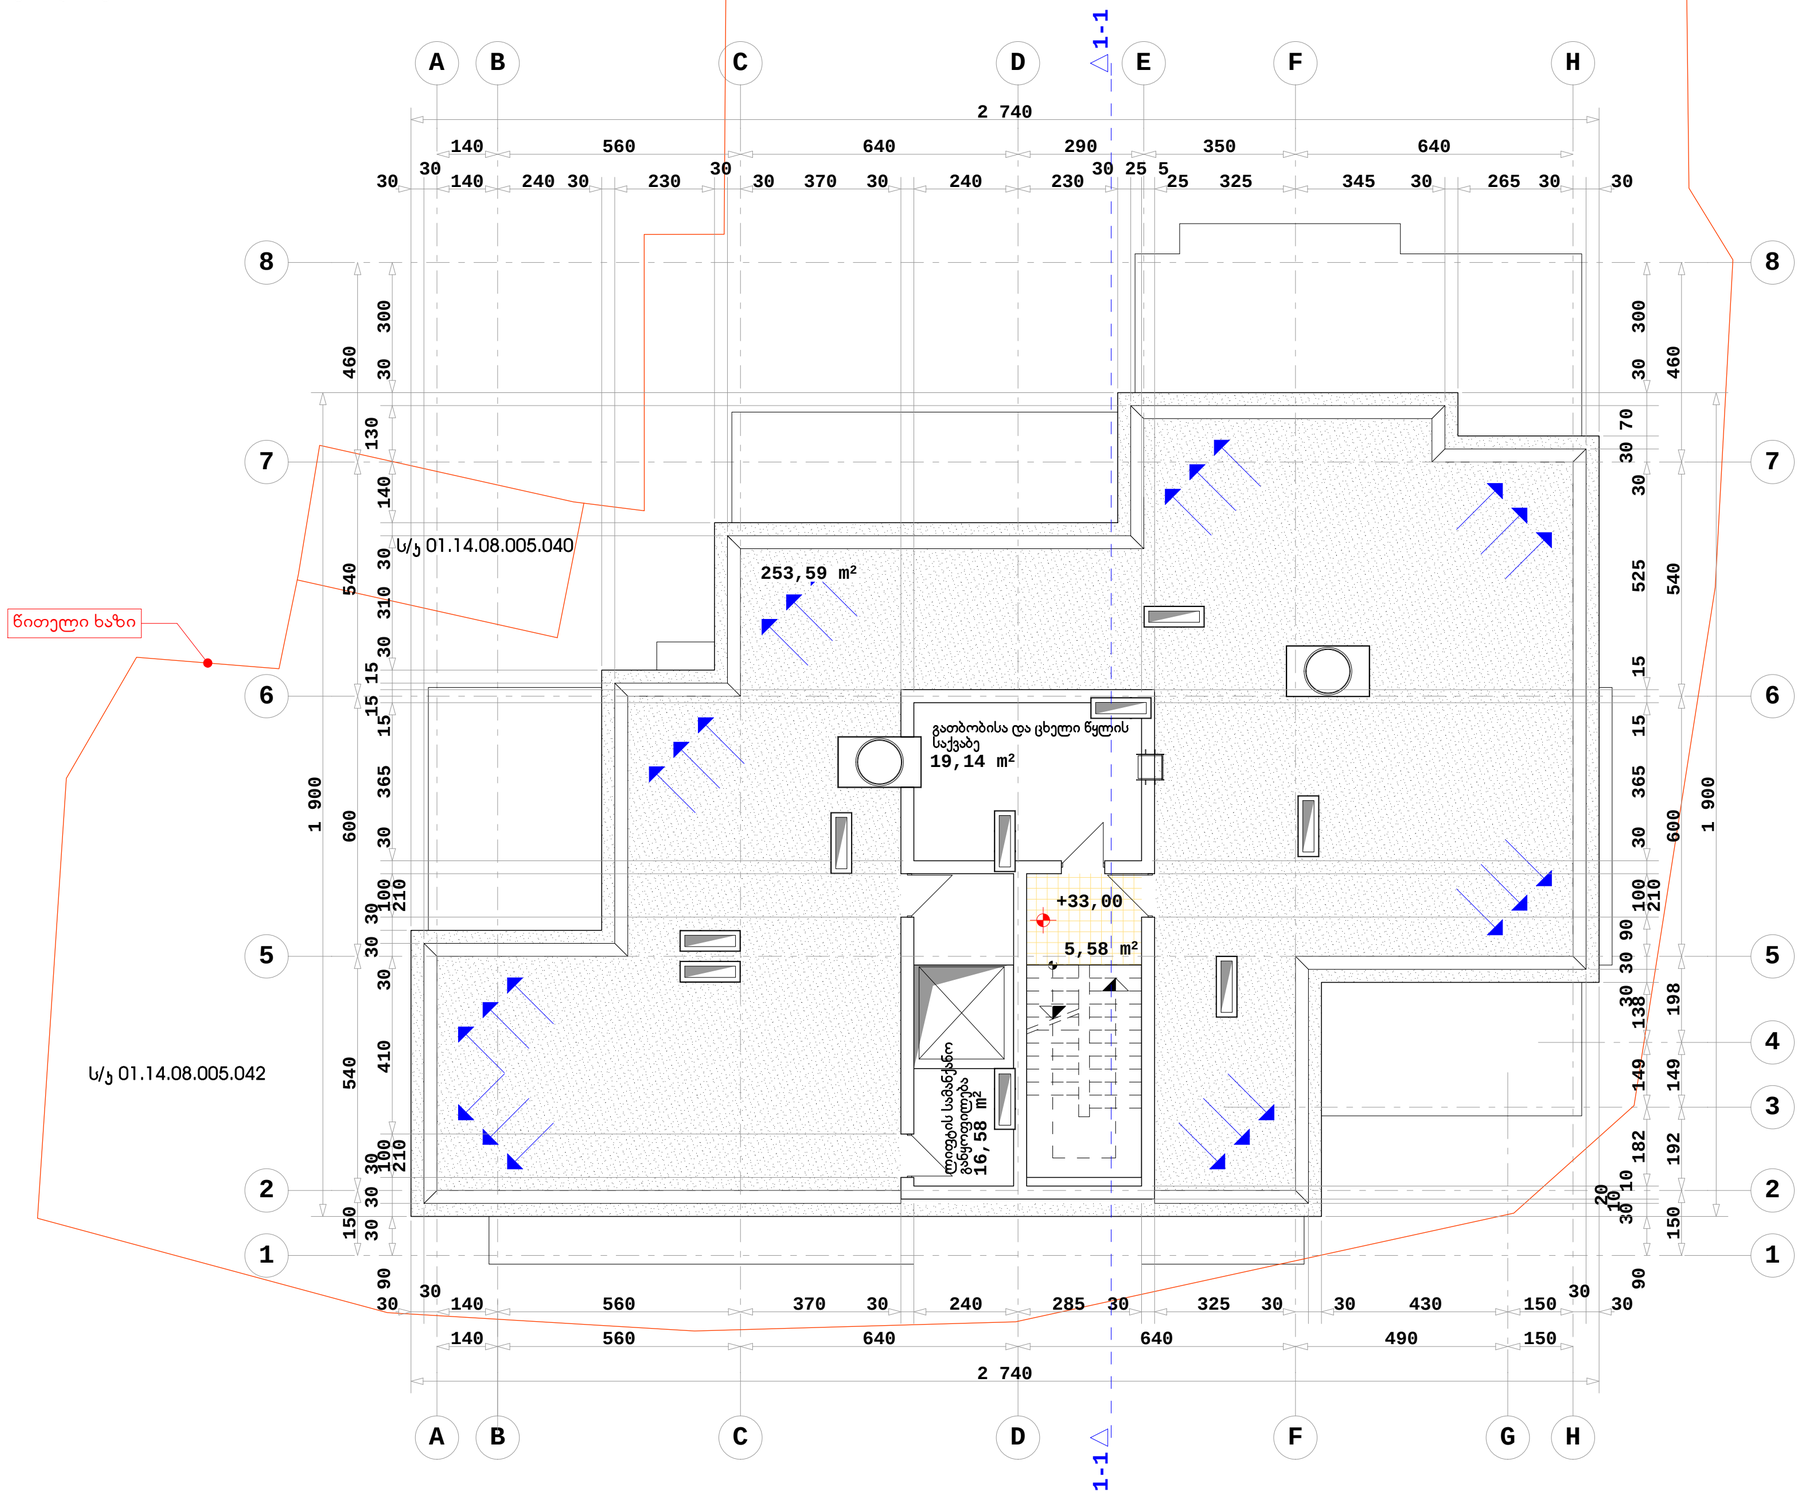

SEVEN G L.T.D.

ძ. თბილისი, წყნეთის გზატკეცილი, II ჩიხი №1; №3 ბლოკი I

მრავალბინიანი საცხოვრებელი სახლის კონსტრუქციული პროექტი

დამკვეთი: ი.პ.ა. "ახალი ბაბები"

სახურავის ბეტმა ნიშნულზე +33.00

მასშტაბი 1:100

1	ფორმატი - A2
2	სტადია - არქიტექტურული ნახაზი
დირექტორი	ბერამიშვილი
არქიტექტორი	ბერამიშვილი

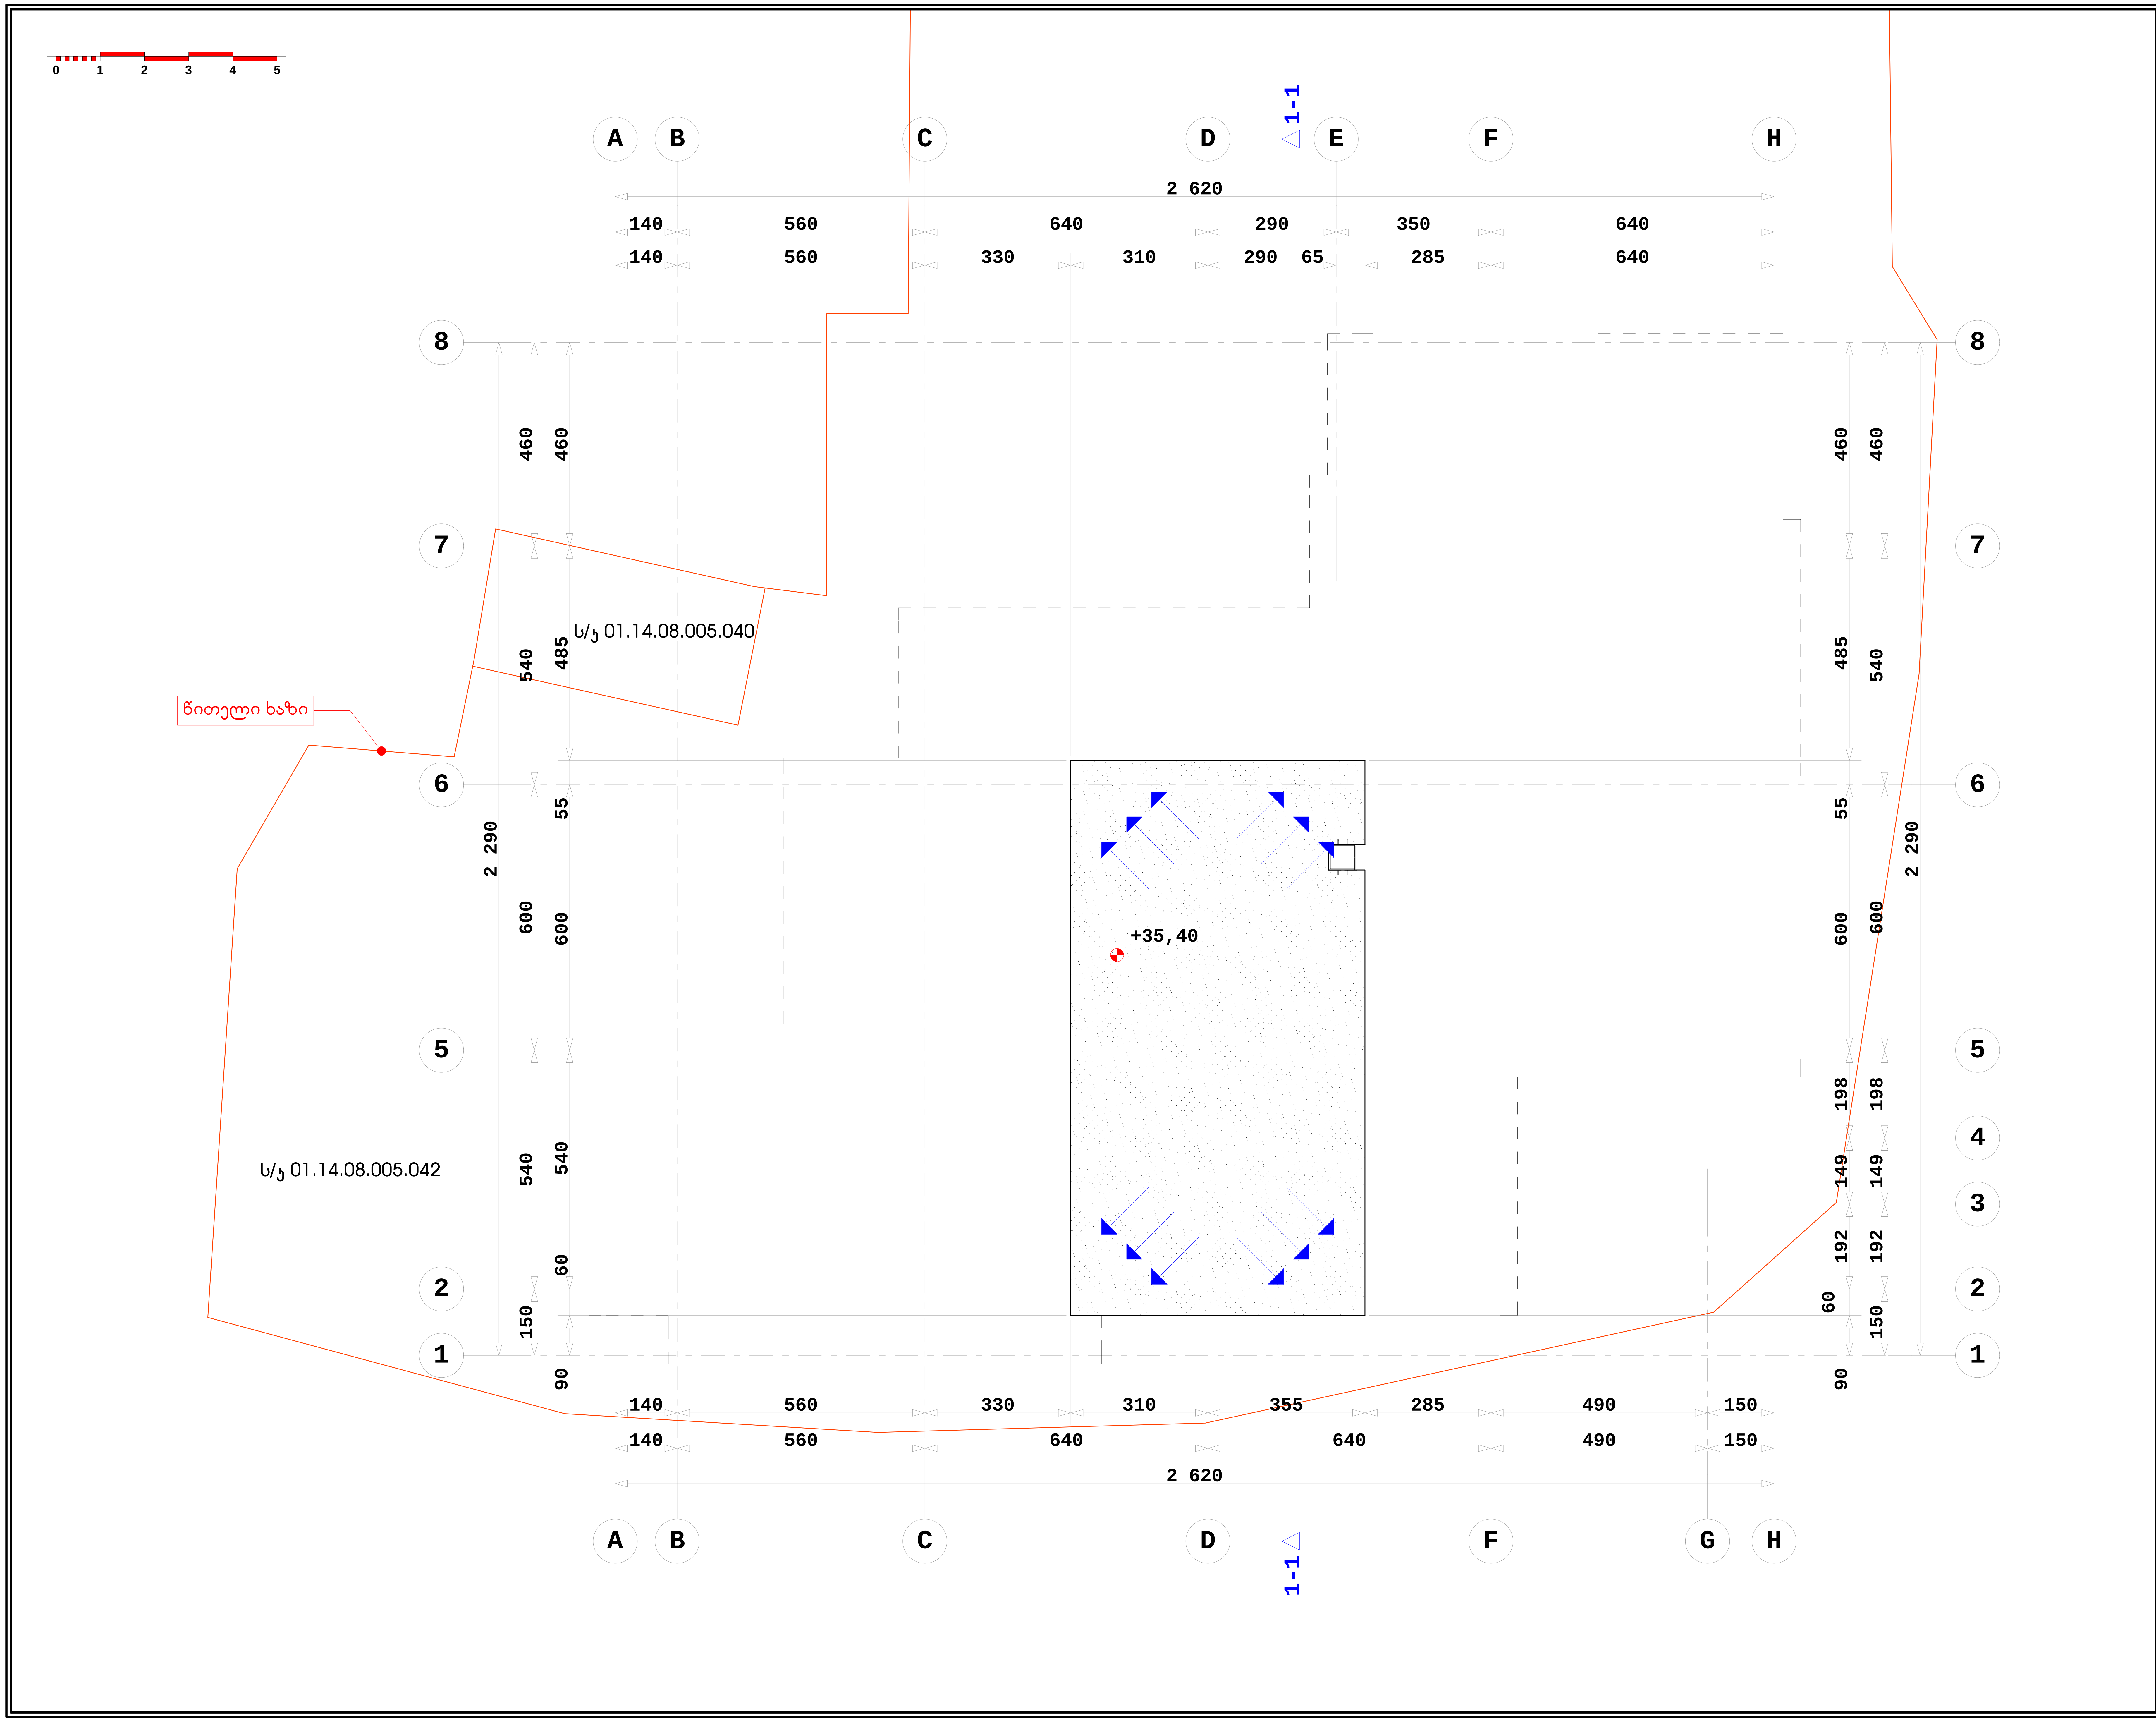

SEVEN G L.T.D.

ქ. თბილისი, წყნეთის გზატკეცილი, II ჩიხი №1; №3 ბლოკი I

მრავალბინიანი საცხოვრებელი სახლის კორექტირებული პროექტი

დამკვეთი: ი.ზ.ა. "ახალი ბაგები"

სახურავის გეგმა ნიშნულზე +35.40

მასშტაბი 1:100

1	ფორმატი - A2
2	სტადია - არქიტექტურული ნახაზი

დირექტორი	ბურამიშვილი
არქიტექტორი	ამიშვილი

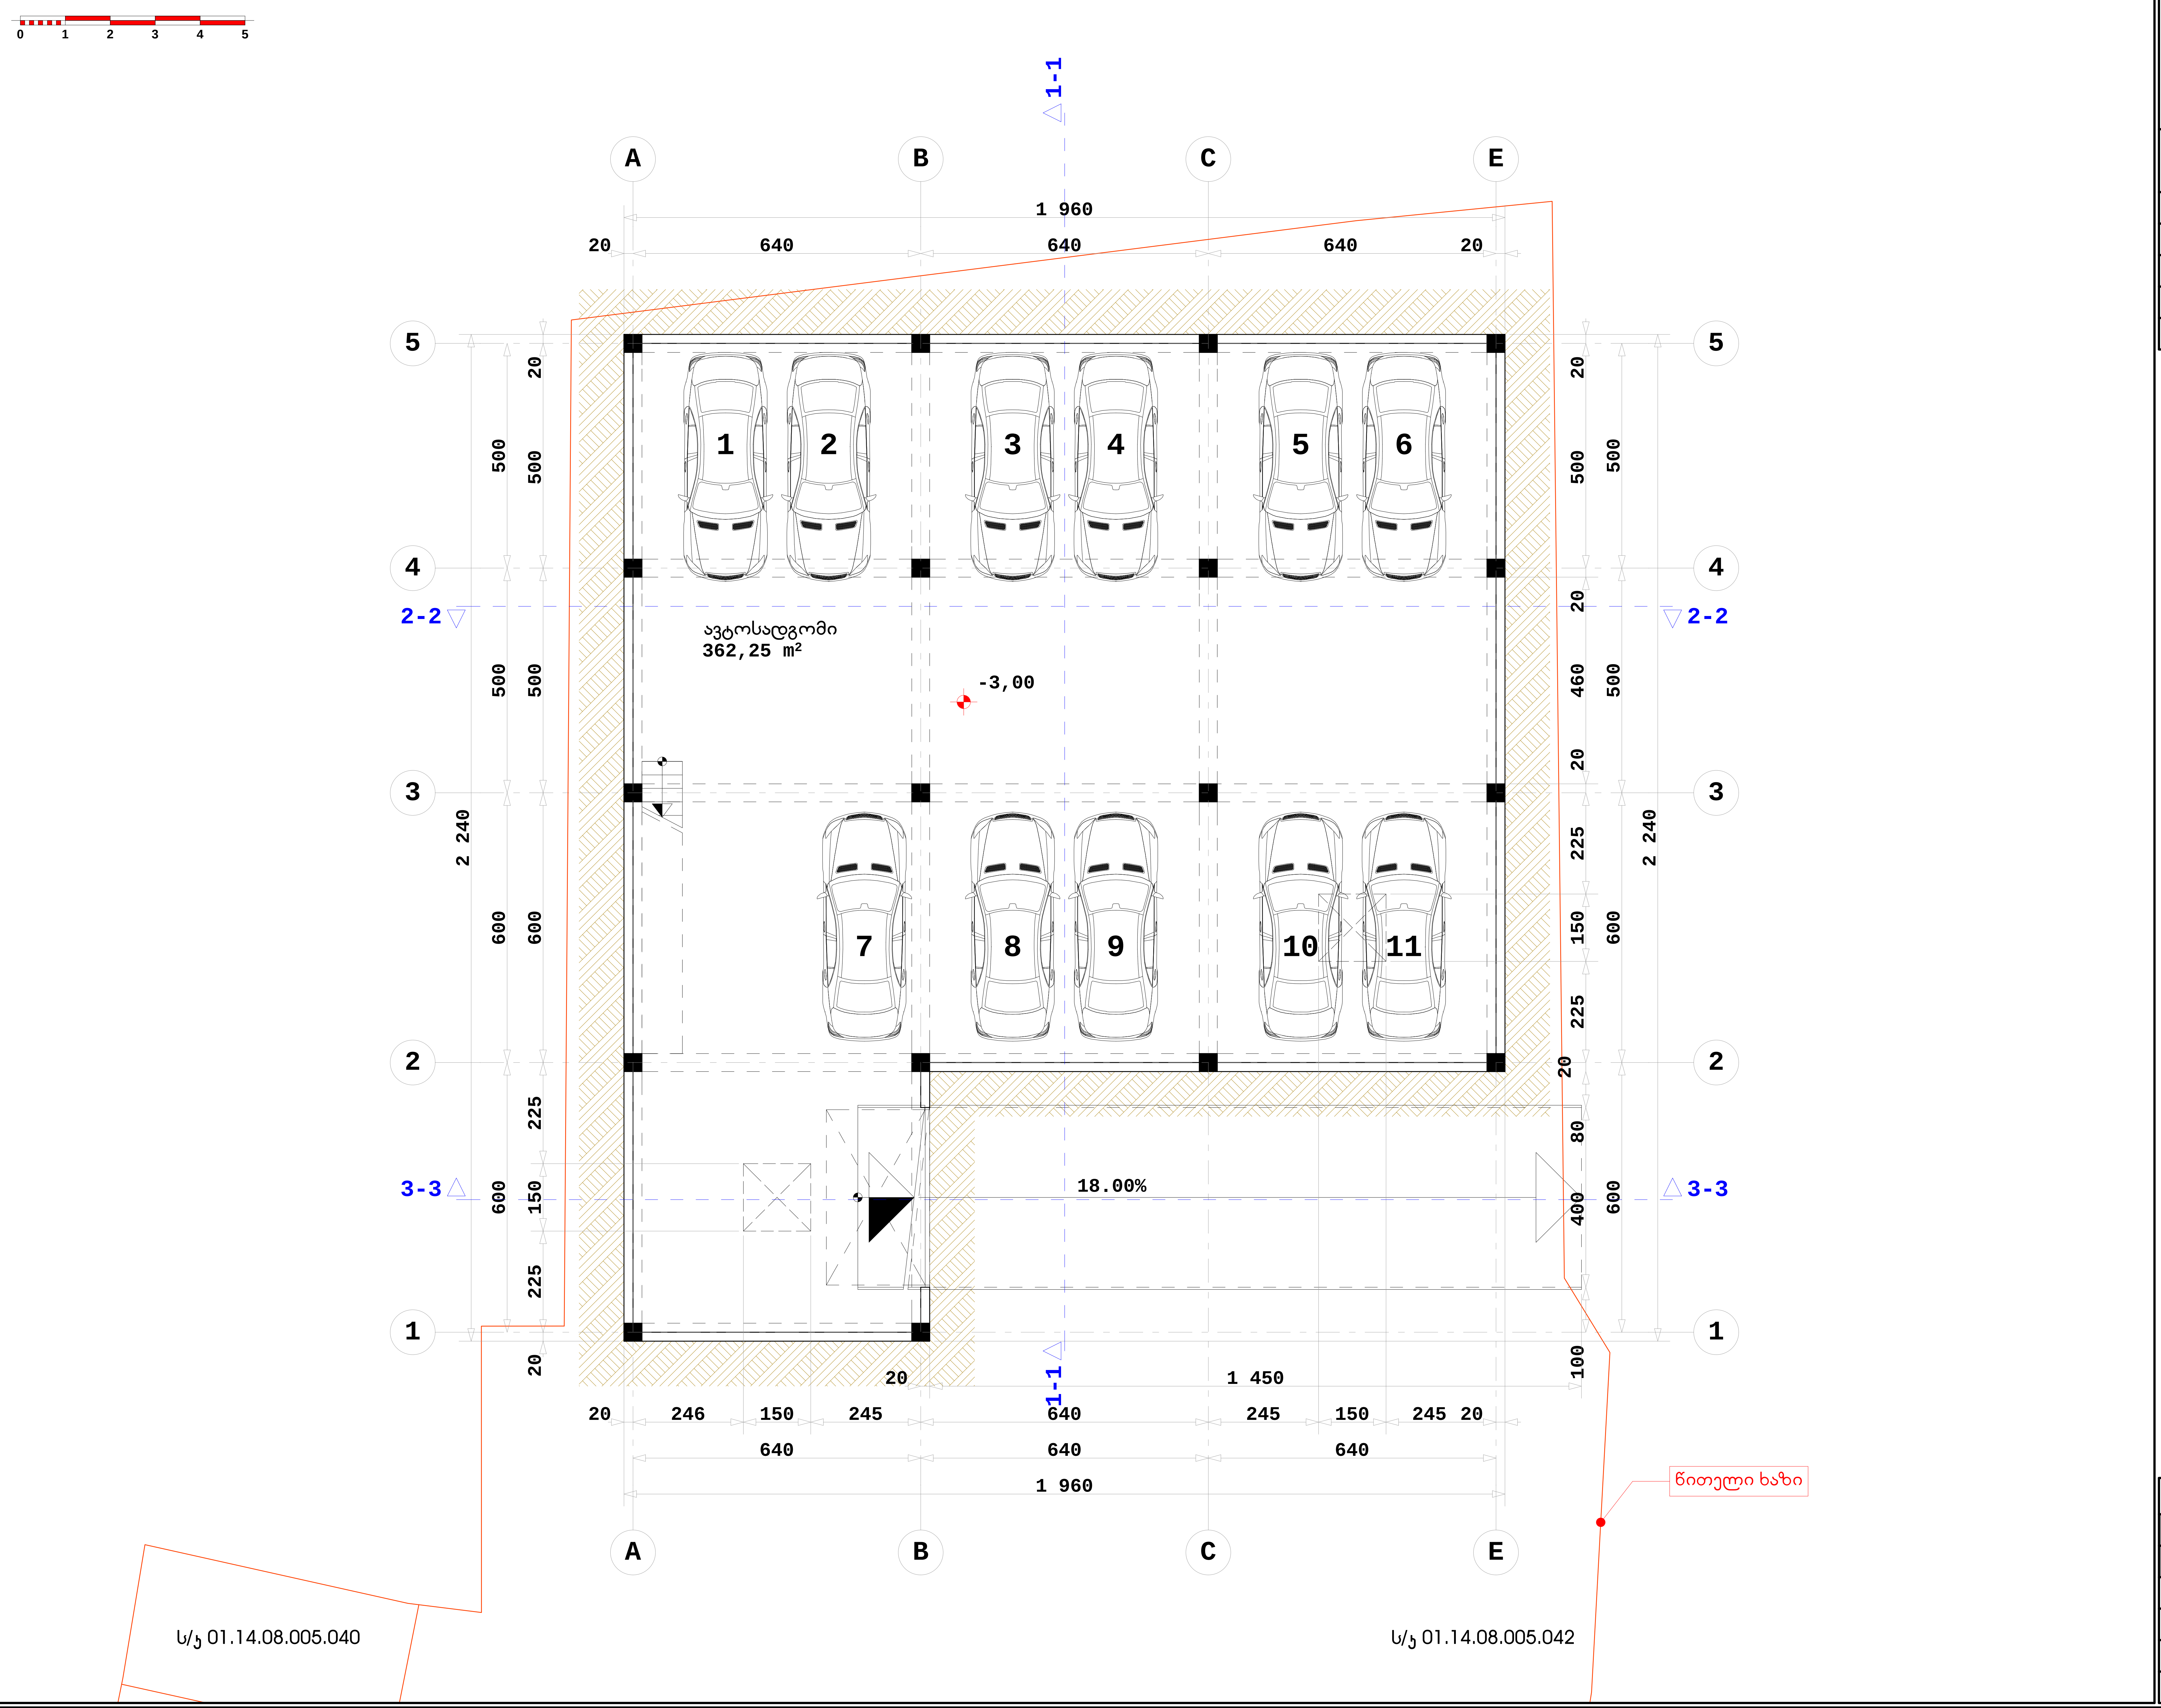

SEVEN G L.T.D.

ქ. თბილისი, წყნეთის გზატკეცილი, II ჩიხი №1; №3 ბლოკი II

მრავალბინიანი საცხოვრებელი სახლის კორექტირებული პროექტი

დამკვეთი: ი.ბ.ა. "ახალი ბაგები"

სართულის გეგმა ნიშნულზე -3.00

მასშტაბი 1:100

1	ფორმატი - A 2
2	სტადია - არქიტექტურული ნახაზი
დირექტორი	გურამიშვილი
არქიტექტორი	გურამიშვილი

0 1 2 3 4 5

წყნეთის გზატკეცილი

1-1

A B C E

1 960

640 640 640

20 120 400 270 120 30 260 270 50 280 330 20 30 260 270 60 260 270 30

5 4 3 2

საოფისე ფართი №1
ც. ჯოჯუაშვილი

საოფისე ფართი №3

საოფისე ფართი №2
ნ. ძმარცხავა

საოფისე ფართი №4

±0,00(528.94)

2-2 3-3

20 500 20 220 100 260 600 600 20 20 90 240 530 20 40 155 185 135 260 270 30 640 20 20

500 20 240 20 200 185 60 240 500 200 185 60 23 157 240 130 260 270 30 20

1 640 640 640 1 960

ავტოსადგომის სავენტილაციო შახტა

წყნეთის გზატკეცილი II ჩიხი

წითელი ხაზი

ბლოკი I

SEVEN G L.T.D.

ძ. თბილისი, წყნეთის გზატკეცილი, II ჩიხი №1; №3 ბლოკი II

მრავალბინიანი საცხოვრებელი სახლის კორპუტორებული პროექტი

დამკვეთი: ი.ბ.ა. "ახალი ბაბეჩი"

სართულის გეგმა ნიშნულზე ±0.00

მასშტაბი 1:100

1	ფორმატი - A2
2	სტადია - არქიტექტურული ნახაზი
დირექტორი	ბურამოშვილი
არქიტექტორი	ბურამოშვილი



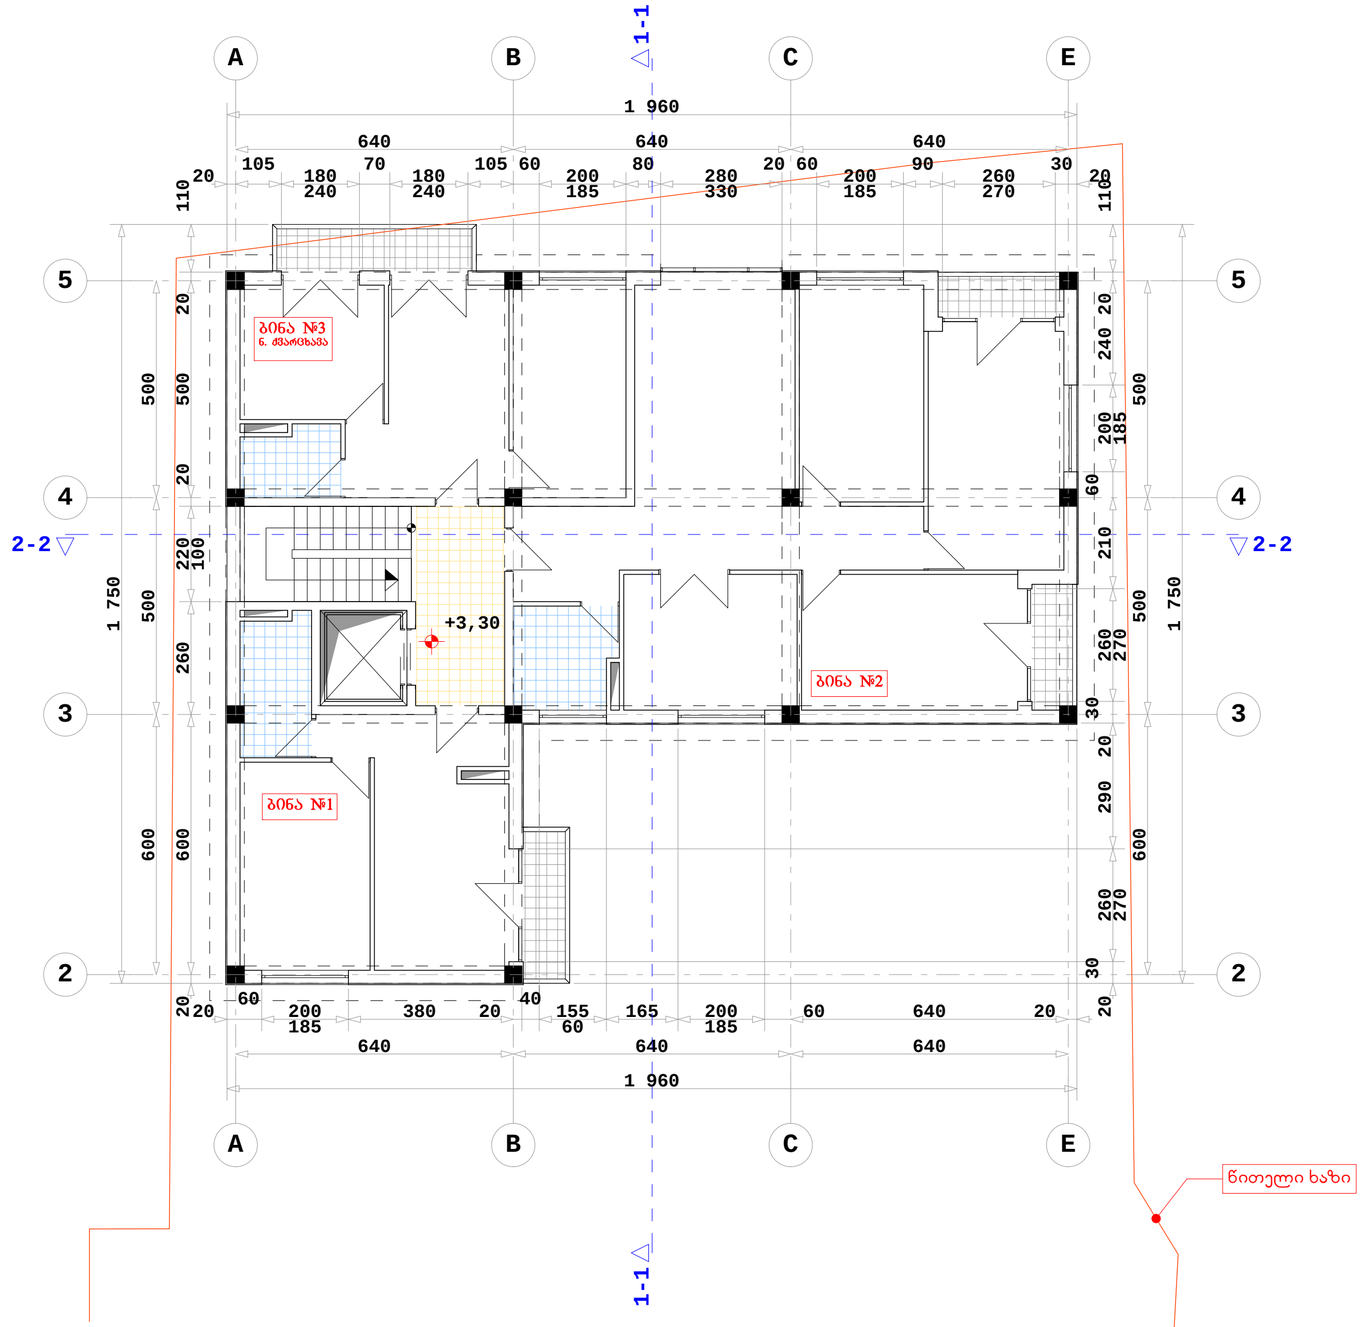

SEVEN G L.T.D.

ძ. თბილისი, წყნეთის გზატკეცილი, II ჩიხი №1; №3 ბლოკი II

მრავალბინიანი საცხოვრებელი სახლის კონსტრუქციული პროექტი

დამკვეთი: ი.მ.ს. "ახალი ბაბეგი"

სართულის გეგმა ნიშნულზე +3.30

მასშტაბი 1:100

1	ფორმატი - A2
2	სტადია - არქიტექტურული ნახაზი
დირექტორი	ბურამთვილი
არქიტექტორი	ბურამთვილი

0 1 2 3 4 5

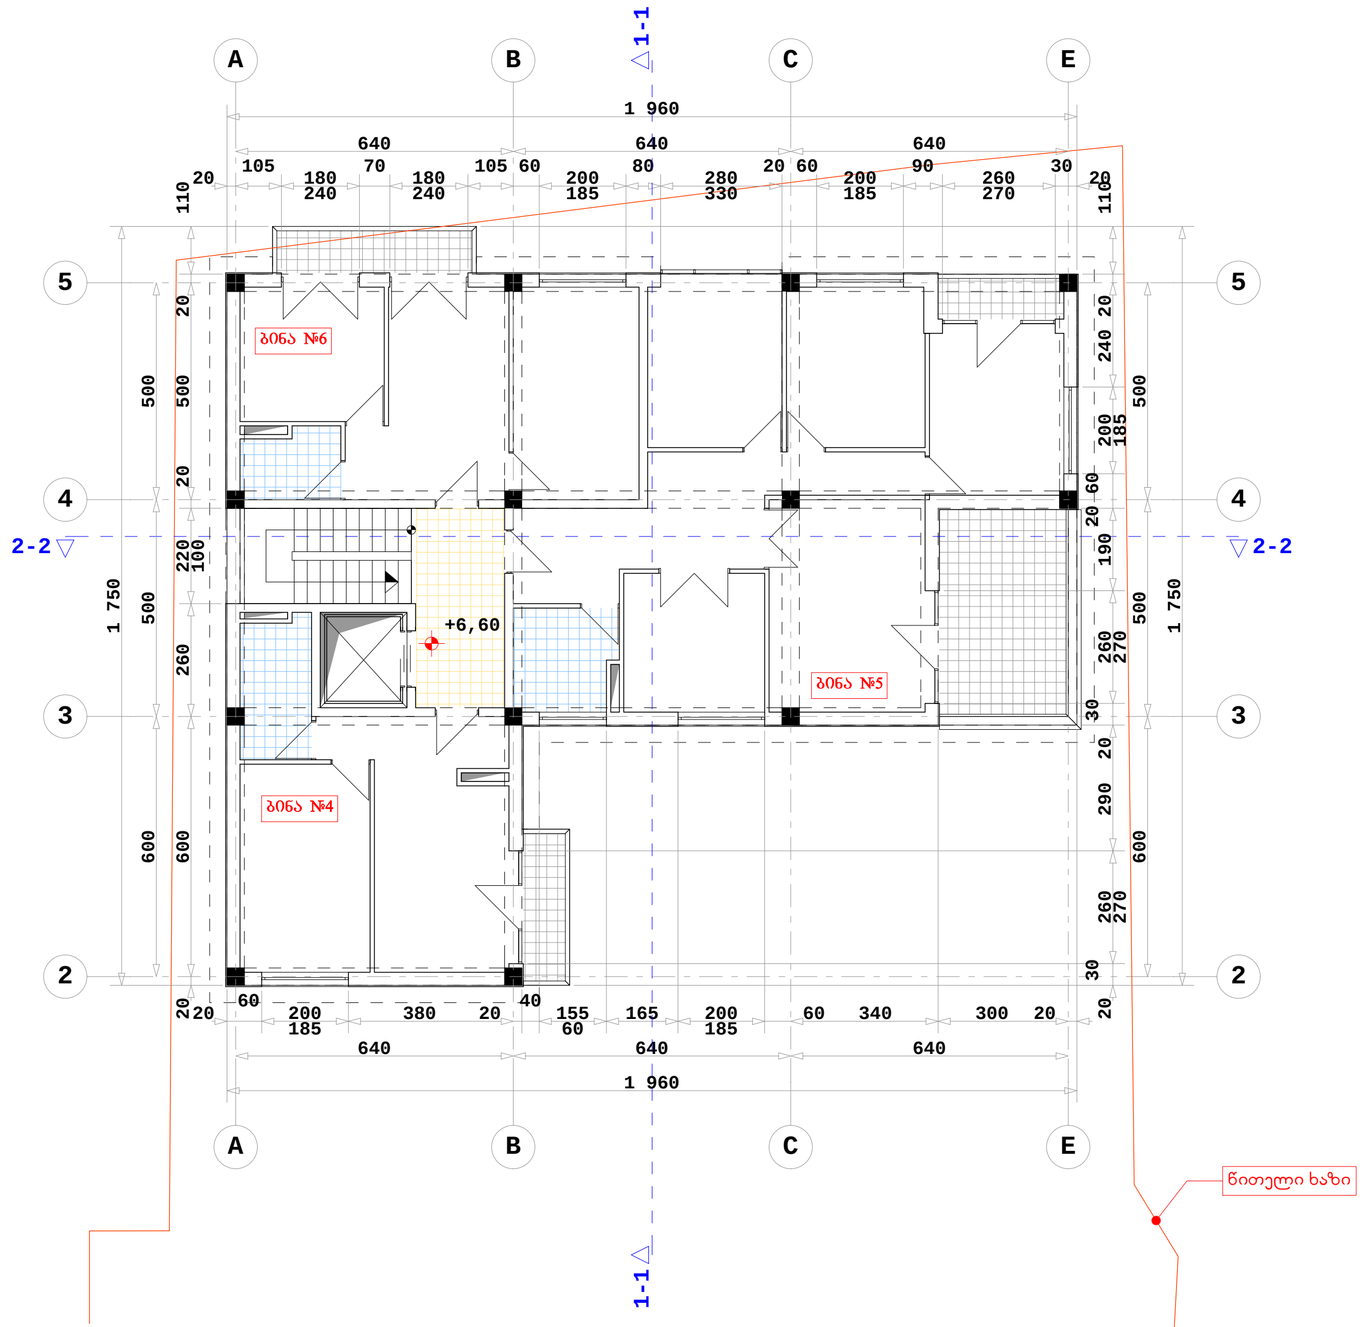

SEVEN G L.T.D.

ძ. თბილისი, წყნეთის გზატკეცილი, II ჩიხი №1; №3 ბლოკი II

მრავალბინიანი საცხოვრებელი სახლის კორპუსტორებული პროექტი

დამკვეთი: ი.მ.ს. "ახალი ბაბეი"

სართულის გეგმა ნიშნულზე +6.60

მასშტაბი 1:100

1	ფორმატი - A2
2	სტადია - არქიტექტურული ნახაზი
დირექტორი	მურამიშვილი
არქიტექტორი	მურამიშვილი

0 1 2 3 4 5

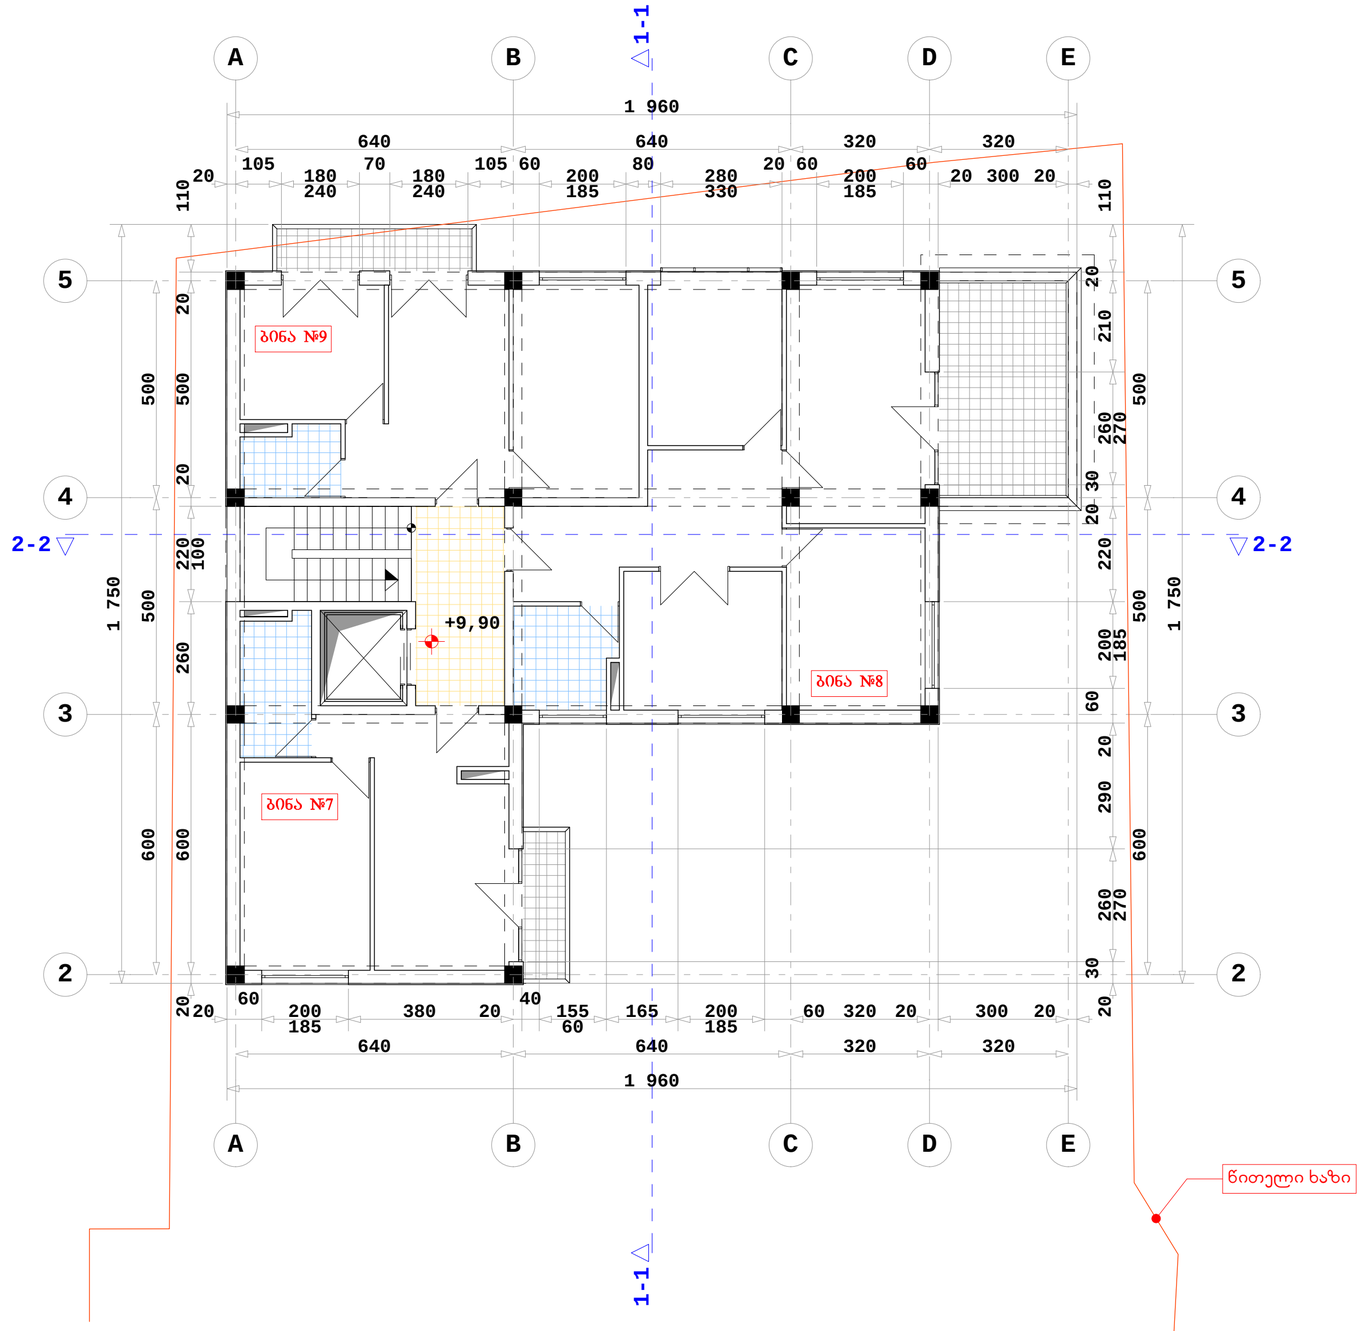

SEVEN G L.T.D.

ძ. თბილისი, წყნეთის გზატკეცილი, II ჩიხი №1; №3 ბლოკი II

მრავალბინიანი საცხოვრებელი სახლის კორპუსტორებული პროექტი

დამკვეთი: ი.მ.ა. "ახალი ბაბეგი"

სართულის გეგმა ნიშნულზე +9.90

მასშტაბი 1:100

1	ფორმატი - A2
2	სტადია - არქიტექტურული ნახაზი
დირექტორი	ბურამოშვილი
არქიტექტორი	ბურამოშვილი

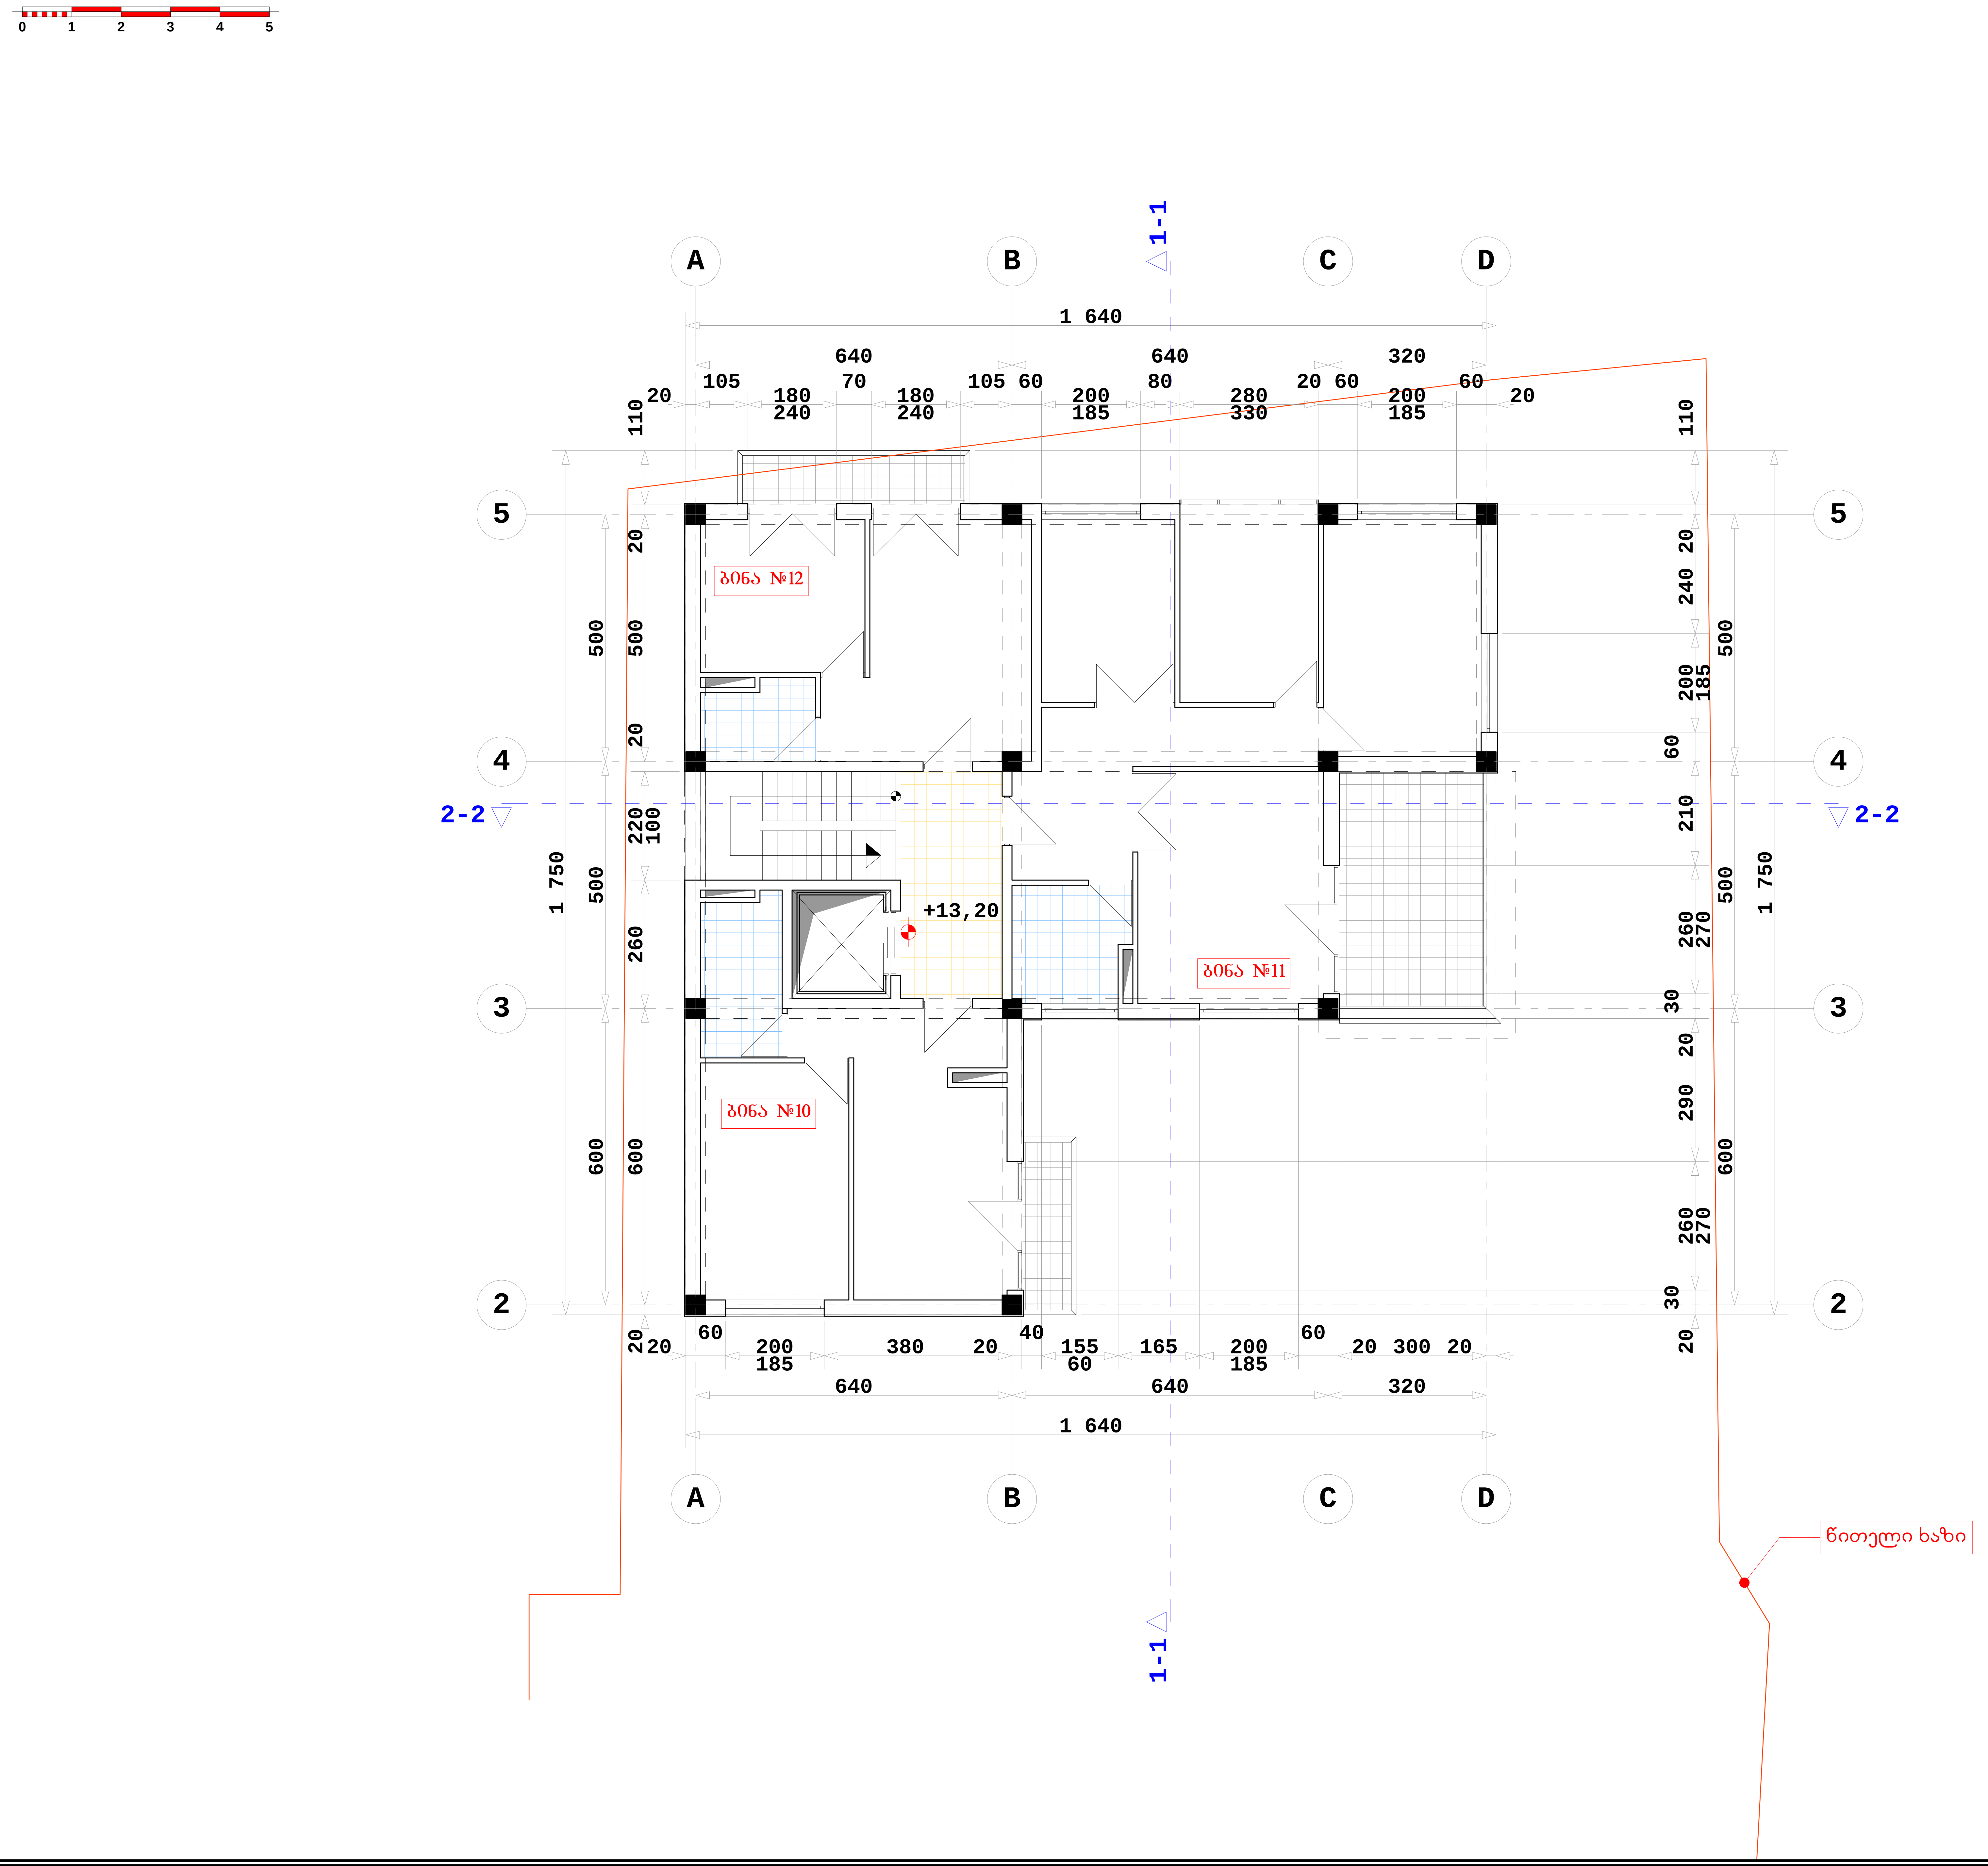

SEVEN G L.T.D.

ქ. თბილისი, წყნეთის გზატკეცილი, II ჩიხი №1; №3 ბლოკი II

მრავალბინიანი საცხოვრებელი სახლის კორექტირებული პროექტი

დამკვეთი: ი.ბ.ა. "ახალი ბაგები"

სართულის გეგმა ნიშნულზე +13.20

მასშტაბი 1:100

1	ფორმატი - A2	
2	სტადია - არქიტექტურული ნახაზი	
დირექტორი		გურამიშვილი
არქიტექტორი		ამიშვილი

0 1 2 3 4 5

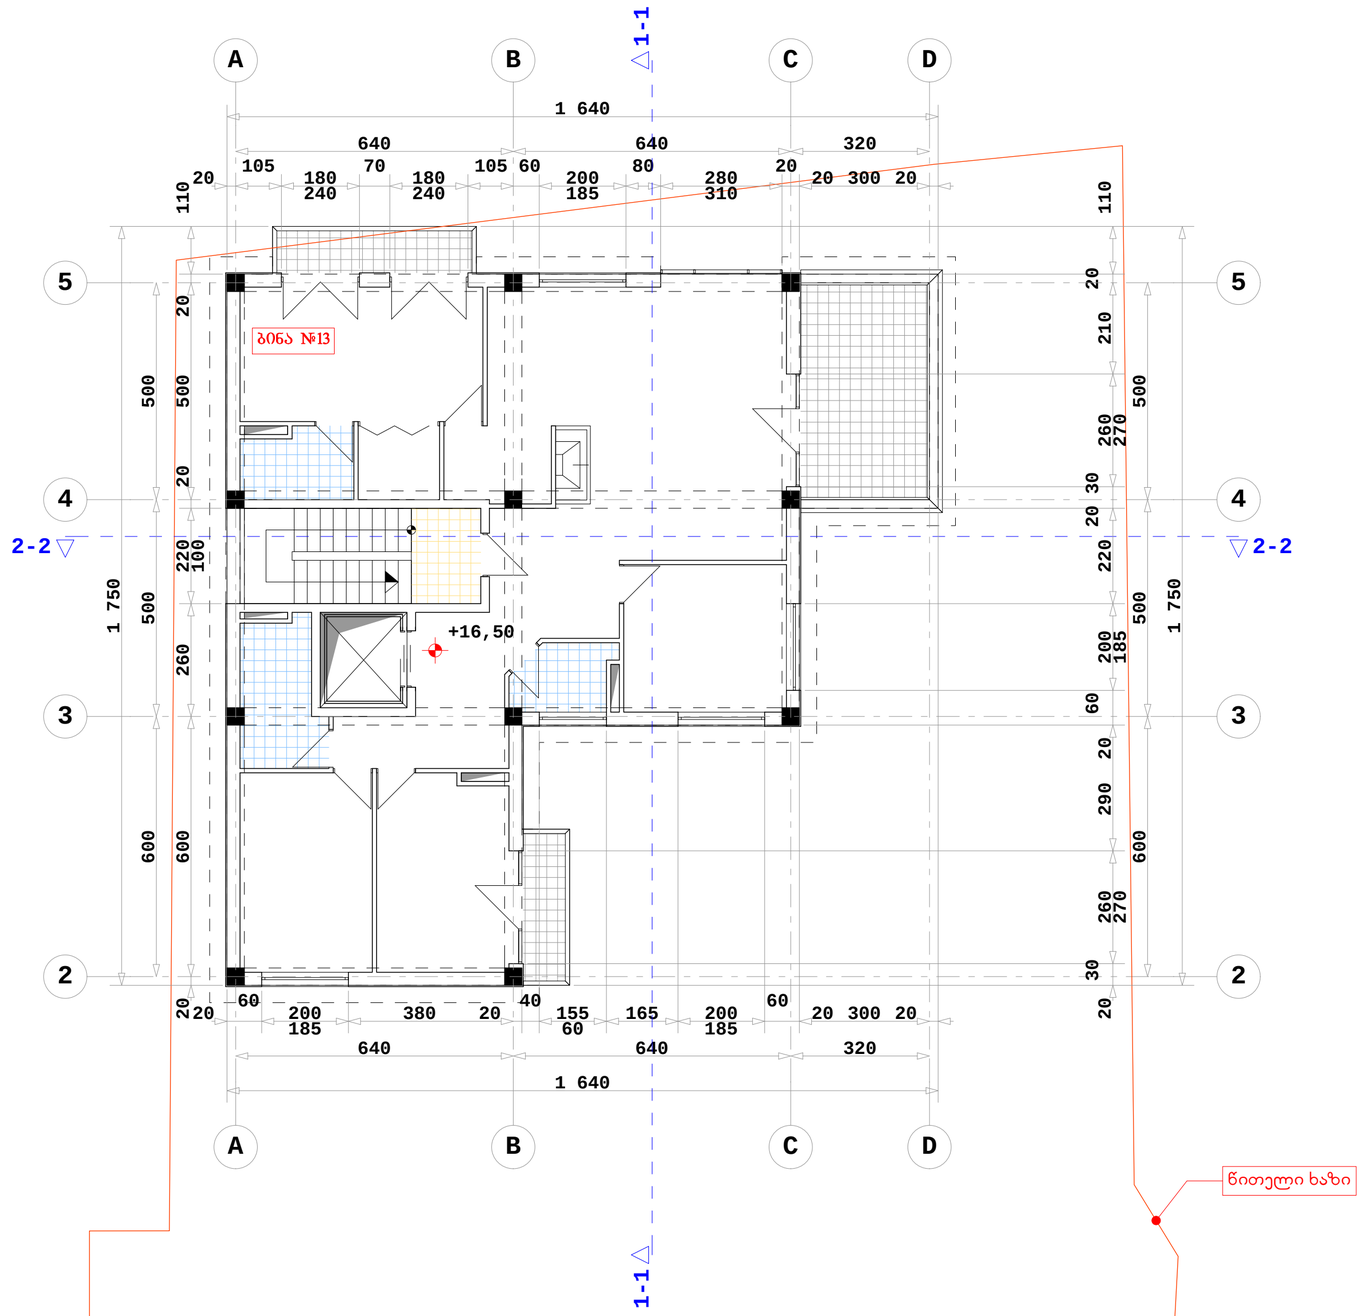

SEVEN G L.T.D.

ძ. თბილისი, წყნეთის გზატკეცილი, II ჩიხი №1; №3 ბლოკი II

მრავალბინიანი საცხოვრებელი სახლის კონსტრუქციული პროექტი

დამკვეთი: ი.მ.ს. "ახალი ბამები"

სართულის გეგმა ნიშნულზე +16.50

მასშტაბი 1:100

1	ფორმატი - A2
2	სტადია - არქიტექტურული ნახაზი
დირექტორი	გურამიშვილი
არქიტექტორი	გურამიშვილი

0 1 2 3 4 5

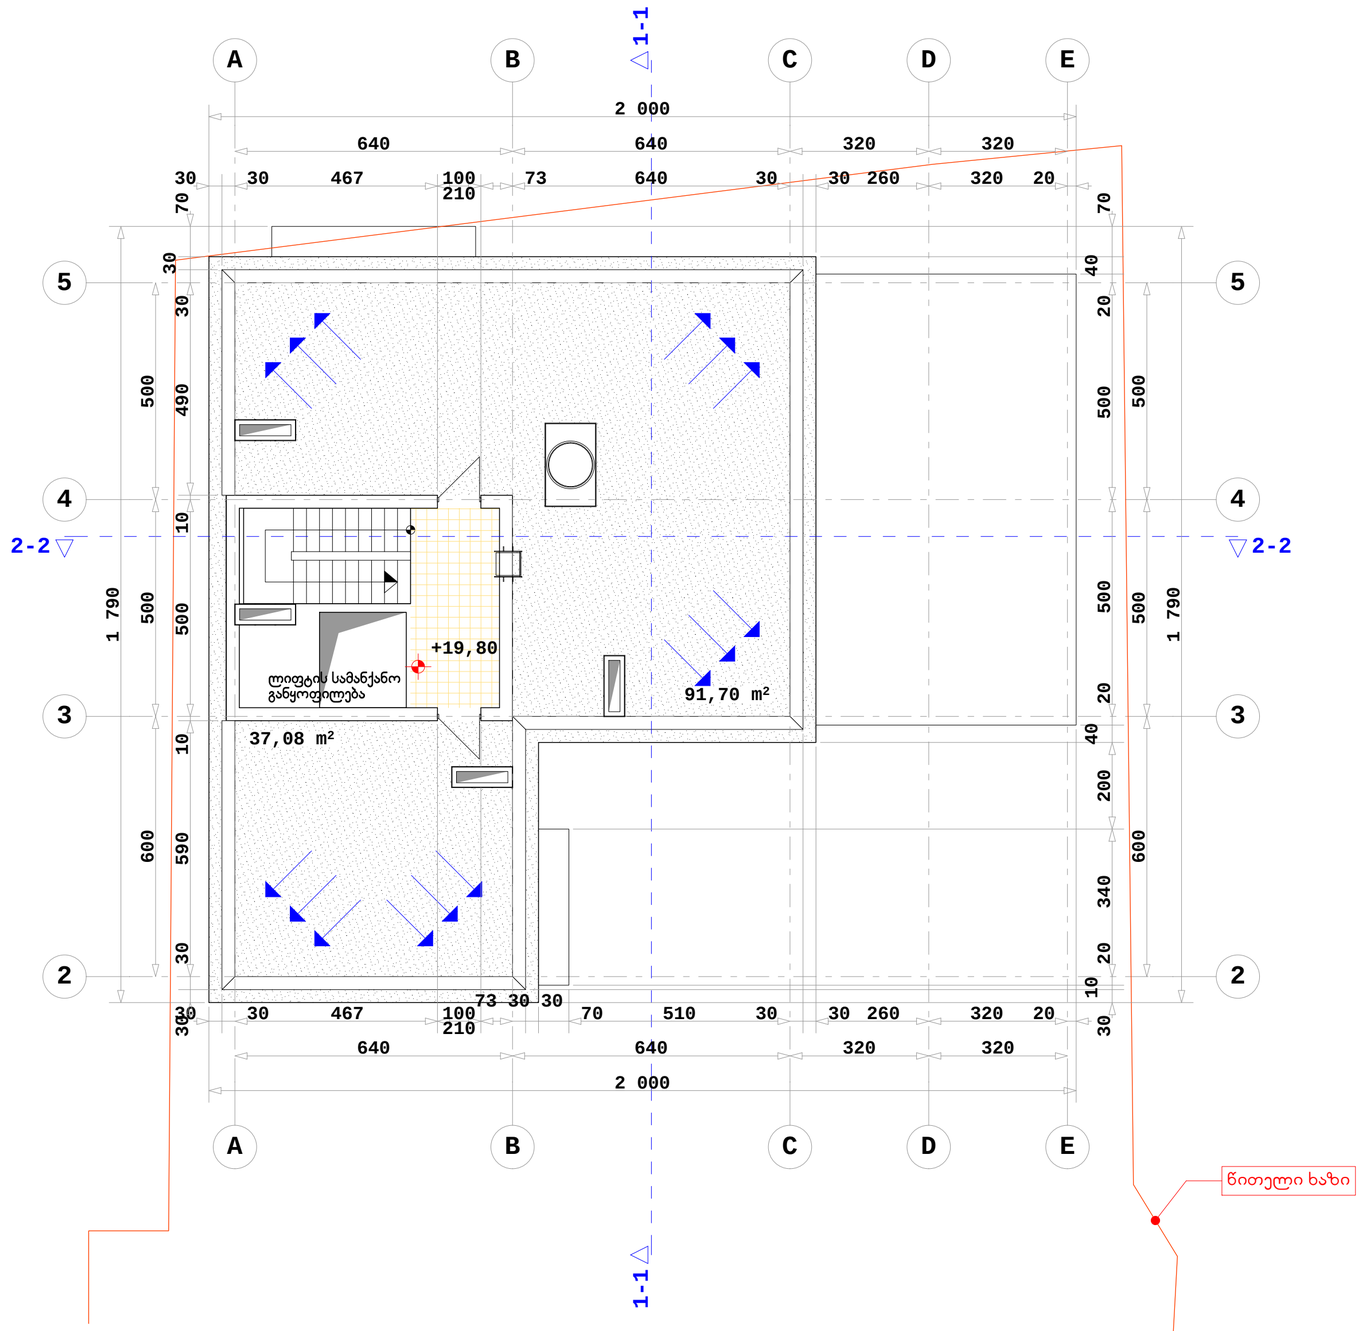

SEVEN G L.T.D.

ქ. თბილისი, წყნეთის გზატკეცილი, II ჩიხი №1; №3 ბლოკი II

მრავალბინიანი საცხოვრებელი სახლის კორპუსტერებული პროექტი

დამკვეთი: ი.პ.ს. "ახალი ბაბები"

სახურავის გეგმა ნიშნულზე +19.80

მასშტაბი 1:100

1	ფორმატი - A2
2	სტადია - არქიტექტურული ნახაზი
დირექტორი	ბურამთვილი
არქიტექტორი	ბურამთვილი

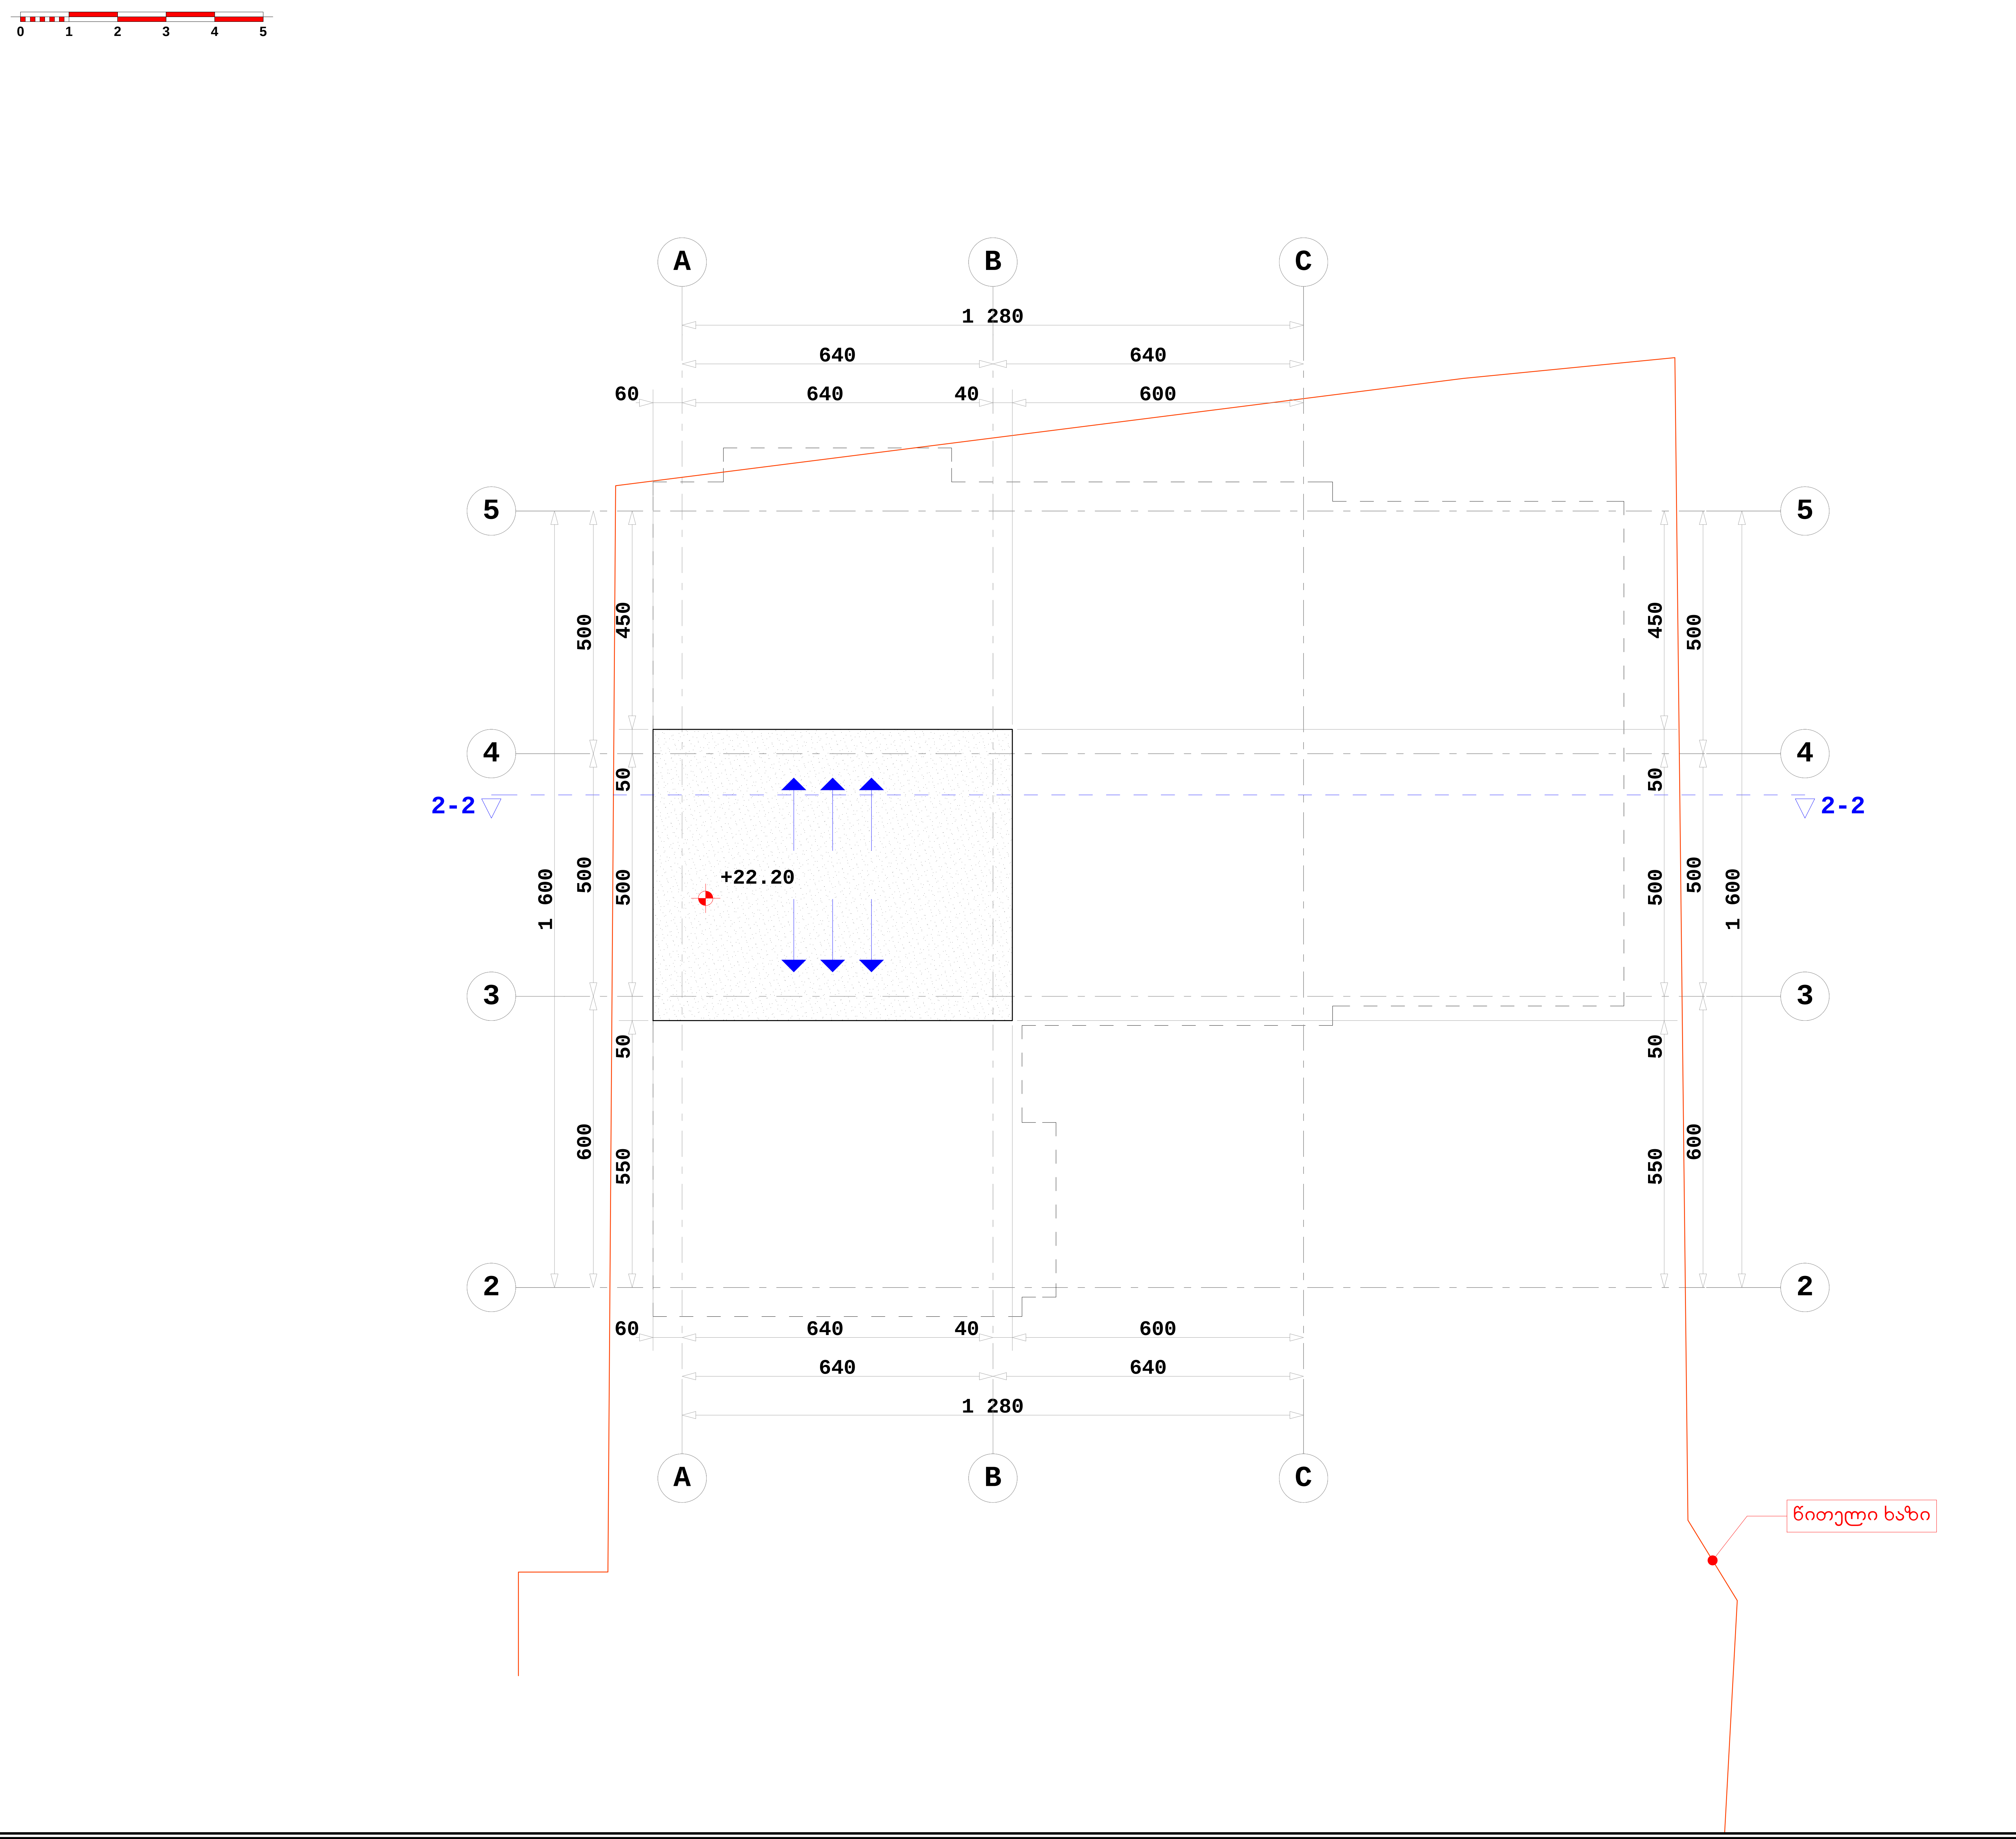

SEVEN G L.T.D.

ქ. თბილისი, წყნეთის გზატკეცილი,
II ჩიხი №1; №3 ბლოკი II

მრავალბინიანი საცხოვრებელი
სახლის კორექტირებული პროექტი

დამკვეთი: ი.ბ.ა. "ახალი ბაგები"

სახურავის გეგმა ნიშნულზე +22.20

მასშტაბი 1:100

1	ფორმატი - A2
2	სტადია - არქიტექტურული ნახაზი

დირექტორი		გურამიშვილი
არქიტექტორი		ამიშვილი