

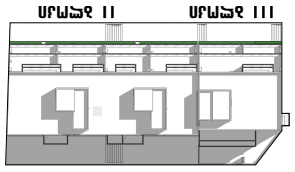







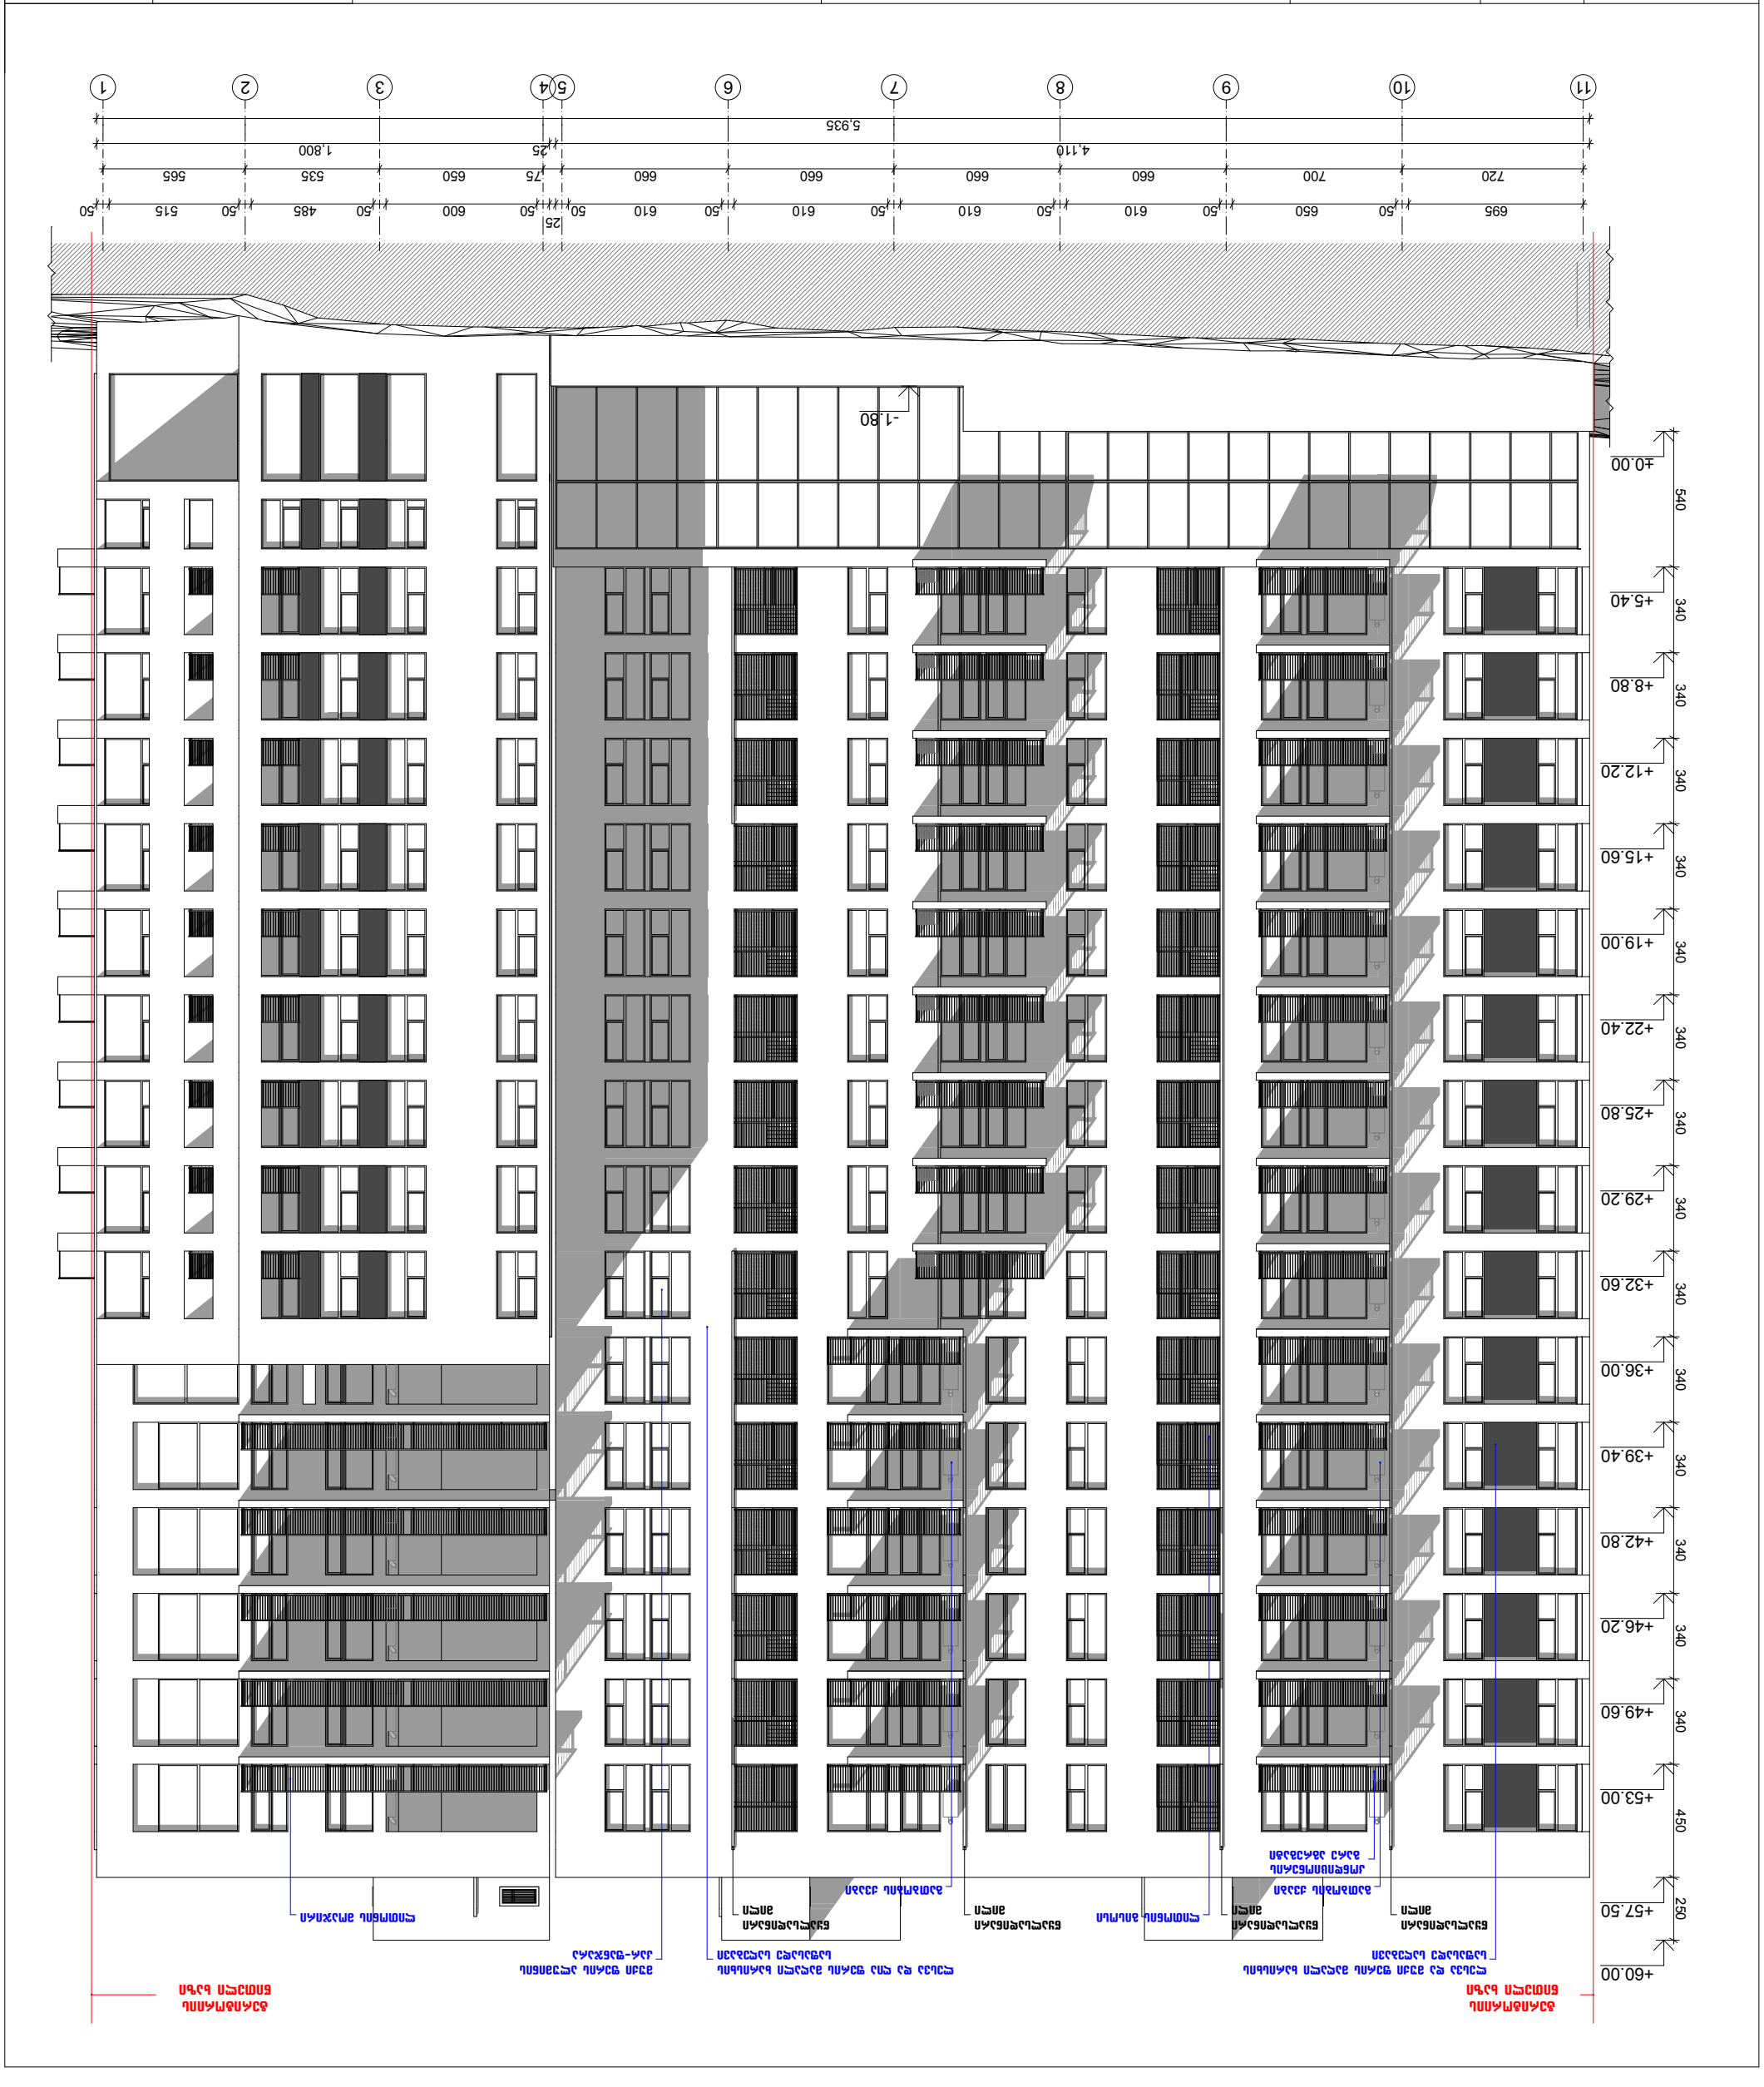






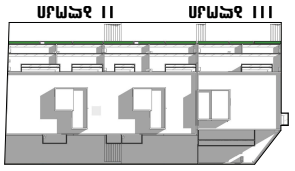


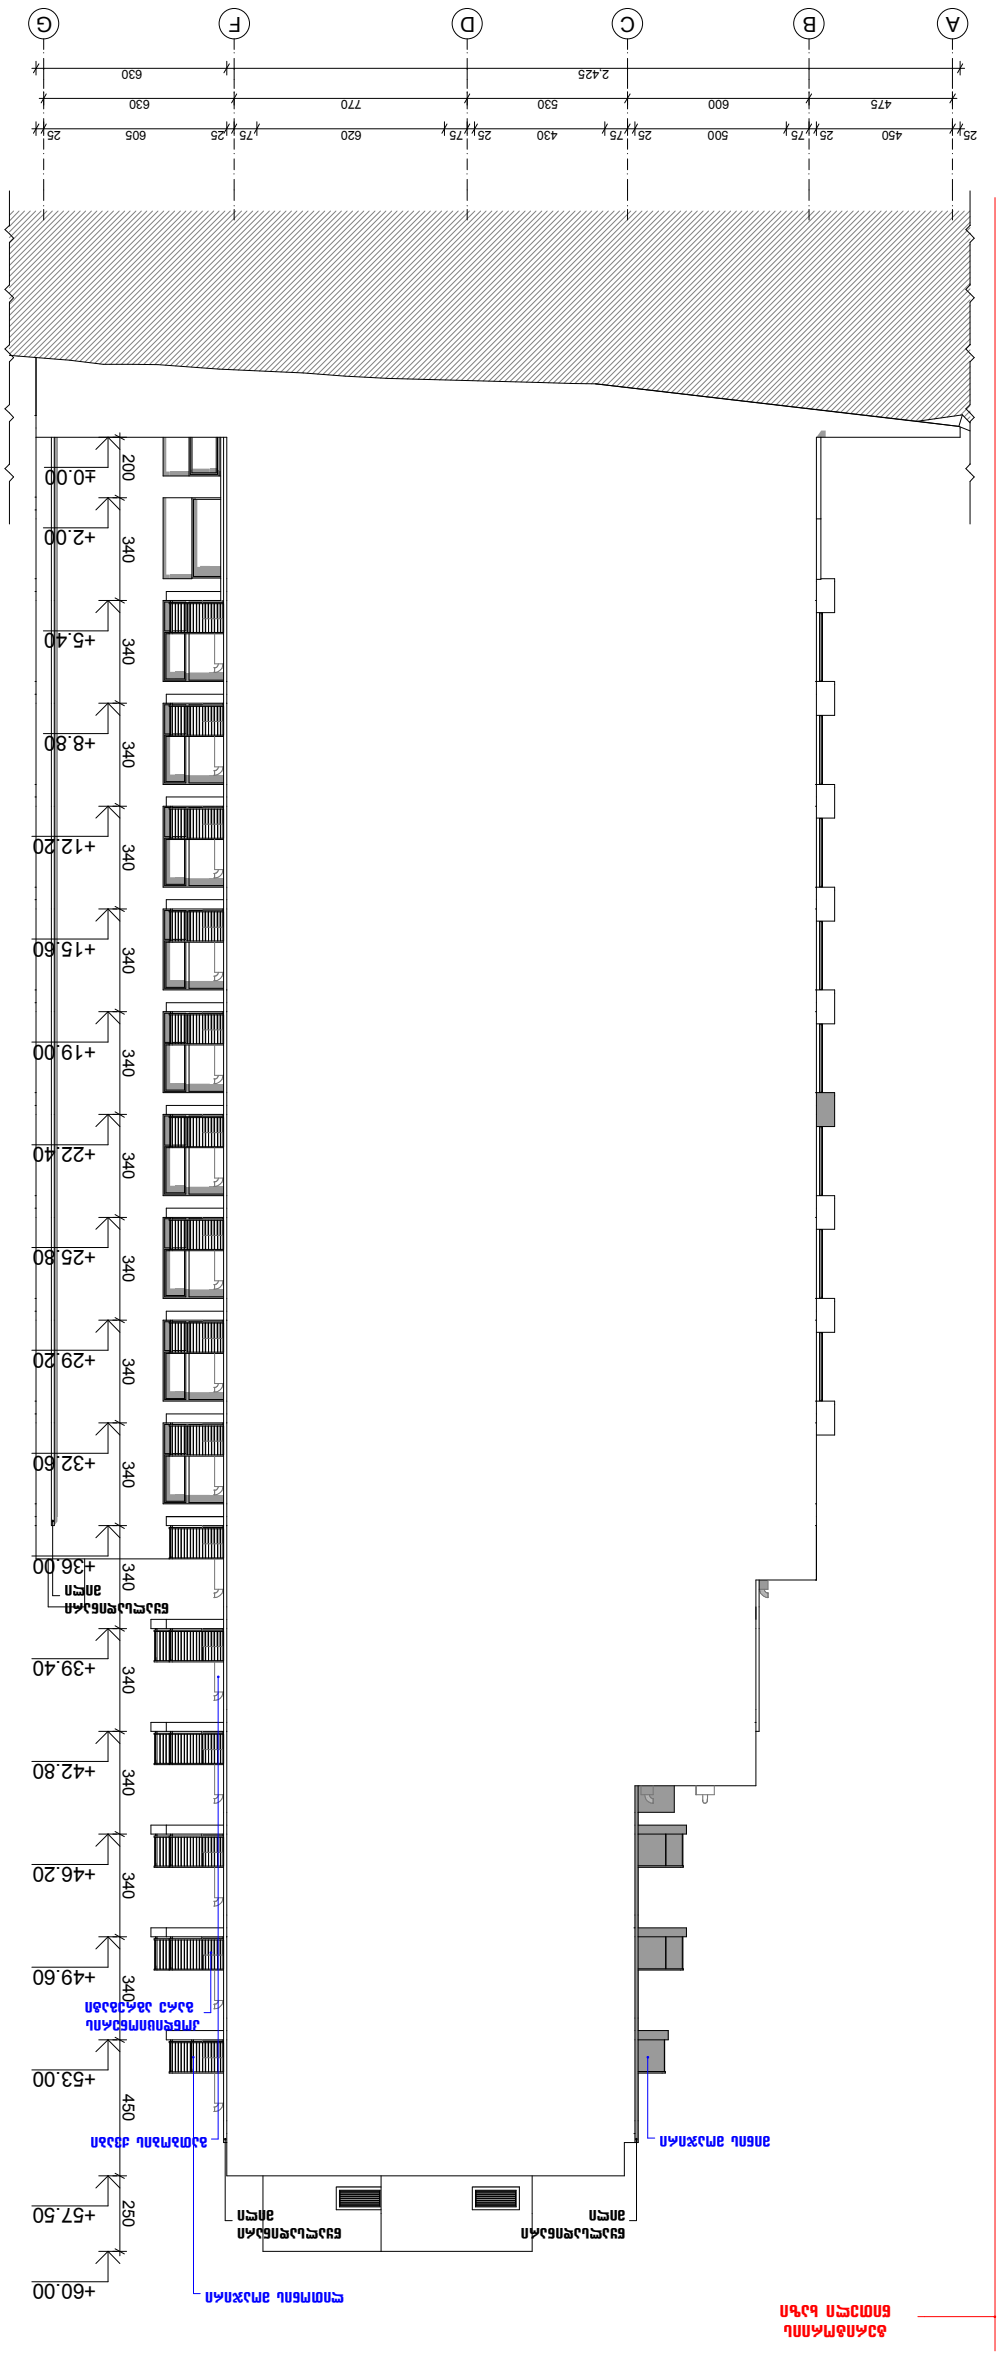
A
B
C
D
E
F
G
25 450 25 475 500 75 600 25 430 530 75 25 620 770 75 25 605 630
2,425
475
1,850
730 680 50 100 520 670 100 430 530 100 500 600 100 450 475
+60.00
+57.50
+53.00
+49.60
+46.20
+42.80
+39.40
+36.00
+32.60
+29.20
+25.80
+22.40
+19.00
+15.60
+12.20
+8.80
+5.40
+2.00
±0.00
-1.80
-2.30
340
450
250
200
490

მიწისპირა სართულის განშლა

II ბლოკი

განშლა 5-11a ღერძებში

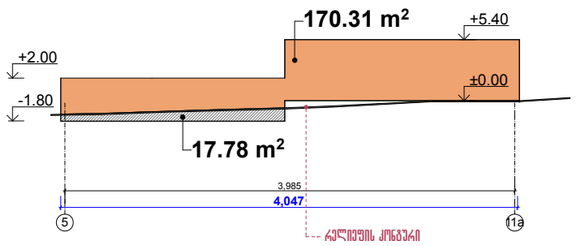

განშლა A-G ღერძებში

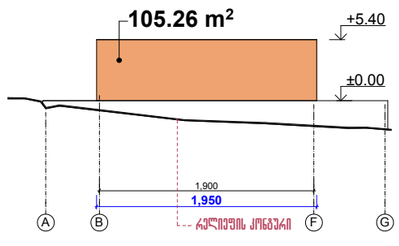

განშლა 11b - 5 ღერძებში

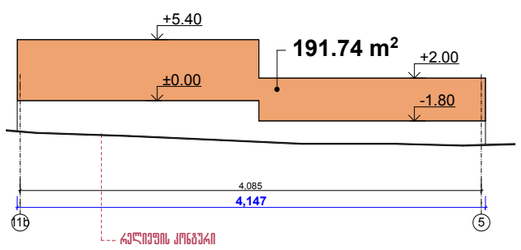

განშლა G - A ღერძებში

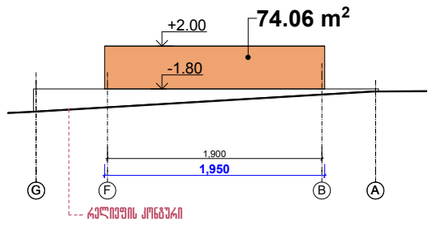

პერიმეტრი - 120.94 მ

ფართი მინის ზემოთ - 541.37 m2 ⁒ 120.94m = 4.48 m

ფართი მინის ქვემოთ -17.78 m2 ⁒ 120.94m = 0.15 m

ფორმატი -3 | თბილისი 2014 | დაკვეთა №

III ბლოკი

გეგმა +2.70 ნიშნულებზე

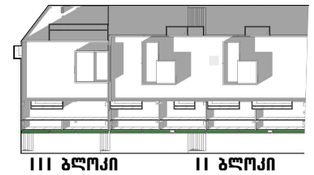

პირობითი აღნიშვნები

--- ჭერიბორიის ნითელი საზი

--- მონოლითური კონსტრუქცია

--- აგურის წყობა

შენიშვნა

დამკვეთი შ.პ.ს. იაოდრომი 2 | მისამართი: საბურთალოს ქ№40

პროექტის დასახელება
მრავალბინიანი საცხოვრებელი სახლი
ჭავჭავაძის გამზ. №49.ა

არქისი | ყაზბეგის გამზირი №24 ტელ. 241717

თანამდებობა	გვარი	
საპრ.დეპ.უფროსი	ნ. მოსულიშვილი	
მთ. ინჟინერი	ა.ბერიშვილი	
პრ.ავტორი	გ.ასტახიშვილი	
	ა.მელაშვილი	
დაამუშავა	ლ.ჩუბინიძე	

მინისპირა სართულის განშლა II ბლოკი | მასშტაბი

სტადია მ.პრ

მიწისპირა სართულის განშლა

III ბლოკი

განშლა 1 - 4 ღერძებში

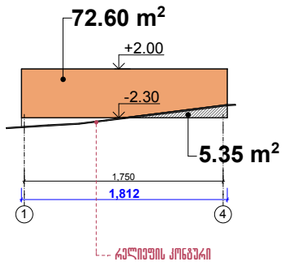

განშლა A-G ღერძებში

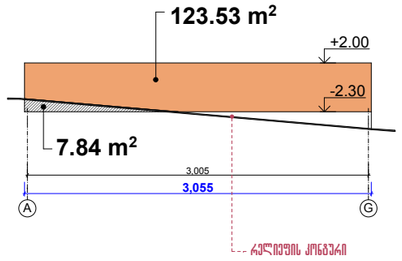

განშლა 4-1 ღერძებში

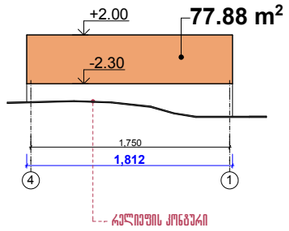

განშლა G - A ღერძებში

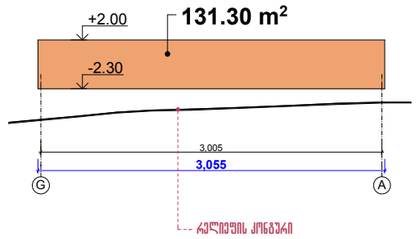

პერიმეტრი - 97.34 მ

ფართი მიწის ზემოთ - 405,31 m2 ÷ 97.34m = 4,16 m

ფართი მიწის ქვემოთ -13,19 m2 ÷ 97.34m = 0,14 m

ფორმატი -3 | თბილისი 2014 | დაკვეთა №

III ბლოკი

გეგმა +2.70 ნიშნულებზე



პირობითი აღნიშვნები

--- ტერიტორიის წითელი ხაზი

--- მონოლითური კონსტრუქცია

--- აგურის წყობა

შენიშვნა

დამკვეთი შ.პ.ს. იაოდრომი 2

მისამართი: საბურთალოს ქ№40

პროექტის დასახელება

მრავალბინიანი საცხოვრებელი სახლი ჭავჭავაძის გამზ. №49.ა

არქისი

ყაზბეგის გამზირი №24 ტელ. 241717

თანამდებობა	გვარი	
საპრ.დეპ.უფროსი	ნ. მოსულიშვილი	
მთ. ინჟინერი	ა.ბერიშვილი	
პრ.არქიტორი	გ.ასტანიშვილი	
	ა.მელაშვილი	
დაამუშავა	დ.ჩუბინიძე	

მიწისპირა სართულის განშლა III ბლოკი

მასშტაბი

სტადია მ.პრ

მიწისქვეშა სართულის განშლა

II ბლოკი

განშლა 5-11a **ღერძებში**

განშლა A-G **ღერძებში**



განშლა 11b - 5 **ღერძებში**



განშლა G - A **ღერძებში**

შენობის პერიმეტრი - 143.04 მ

ფართი მიწის ზემოთ - 191,73 m2 ÷ 143.04m = 1.34 m

ფართი მიწის ქვემოთ -317,75 m2 ÷ 143.04m = 2.22 m

ფორმაბი -3 | თბილისი 2014 | დაკვეთა №

III ბლოკი

გეგმა +2.70 ნიშნულებზე



პირობითი აღნიშვნები

--- ტერიტორიის ნითელი ხაზი

--- მონოლითური კონსტრუქცია

--- აგურის წყობა

შენიშვნა

დამკვეთი შ.პ.ს. იპოდრომი 2

მისამართი: საბურთალოს ქ№40

პროექტის დასახელება

მრავალბინიანი საცხოვრებელი სახლი ჭავჭავაძის გამზ. №49.ა

არქისი

ყაზბეგის გამზირი №24 ტელ. 241717

თანამდებობა	გვარი	
სპარ.დეპ.უფროსი	ნ. ვოსკანიშვილი	
მთ. ინჟინერი	ა.ბერიშვილი	
პრ.ავტორი	გ.ასტახიშვილი	
	ა.მელაშვილი	
დაამუშავა	დ.ჩუბინიძე	

მიწისქვეშა სართულის განშლა II ბლოკი

ფასშეკაბი

სტადია მ.პრ

მიწისქვეშა სართულის განშლა

III ბლოკი







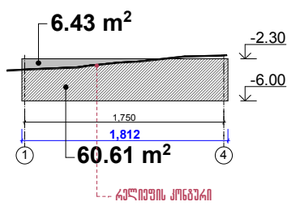

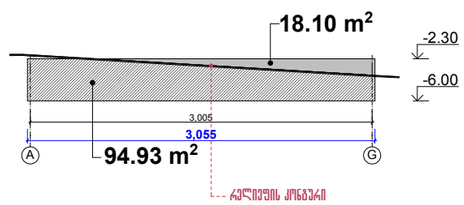

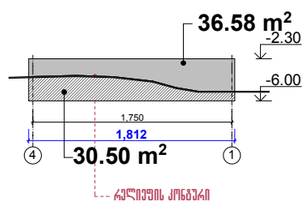

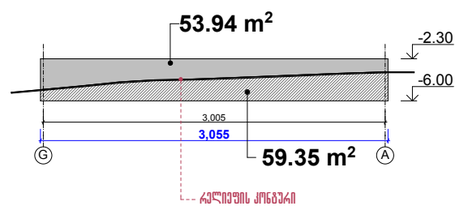

შენობის პერიმეტრი - 97.34 მ

ფართი მინის ზემოთ - 115.05 m2 ⁒97.34m = 1.18 m

ფართი მინის ქვემოთ -245.39 m2 ⁒97.34m = 2.52 m

ფორმატი -3 | თბილისი 2014 / ღაკვეთა №

III ბლოკი

გეგმა +2.70 ნიშნულებზე

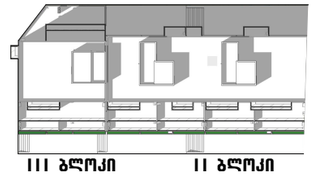

პირობითი აღნიშვნები

--- ტერიტორიის ნითელი ხაზი

--- მონოლითური კონსტრუქცია

--- აგურის წყობა

შენიშვნა

დამკვეთი შ.პ.ს. იპოდრომი 2		მისამართი: საბურთალოს ქ№40
პროექტის დასახელება: მრავალბინიანი საცხოვრებელი სახლი ჭავჭავაძის გამზ. №49.ა		
არქისი		ყაზბეგის გამზირი №24 ტელ. 241717
თანამდებობა	გვარი	
საპრ.დეპ.უფროსი	ნ. ვოსკანიშვილი	
მთ. ინჟინერი	ა.ბერიშვილი	
პრ.არქიტორი	გ.ასტახიშვილი	
	ა.მელაშვილი	
დაამუშავა	დ.ჩუბინიძე	
მიწისქვეშა სართულის განშლა III ბლოკი		ფასშტაბი
სტადია მ.პრ		