







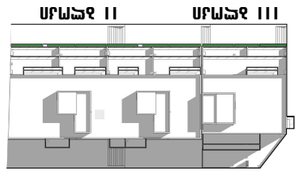


ნახაზის ფრაგმენტი



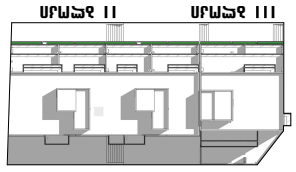

ზემოთ მოცემული ნახაზის ფრაგმენტი

ჯამი N 2-2

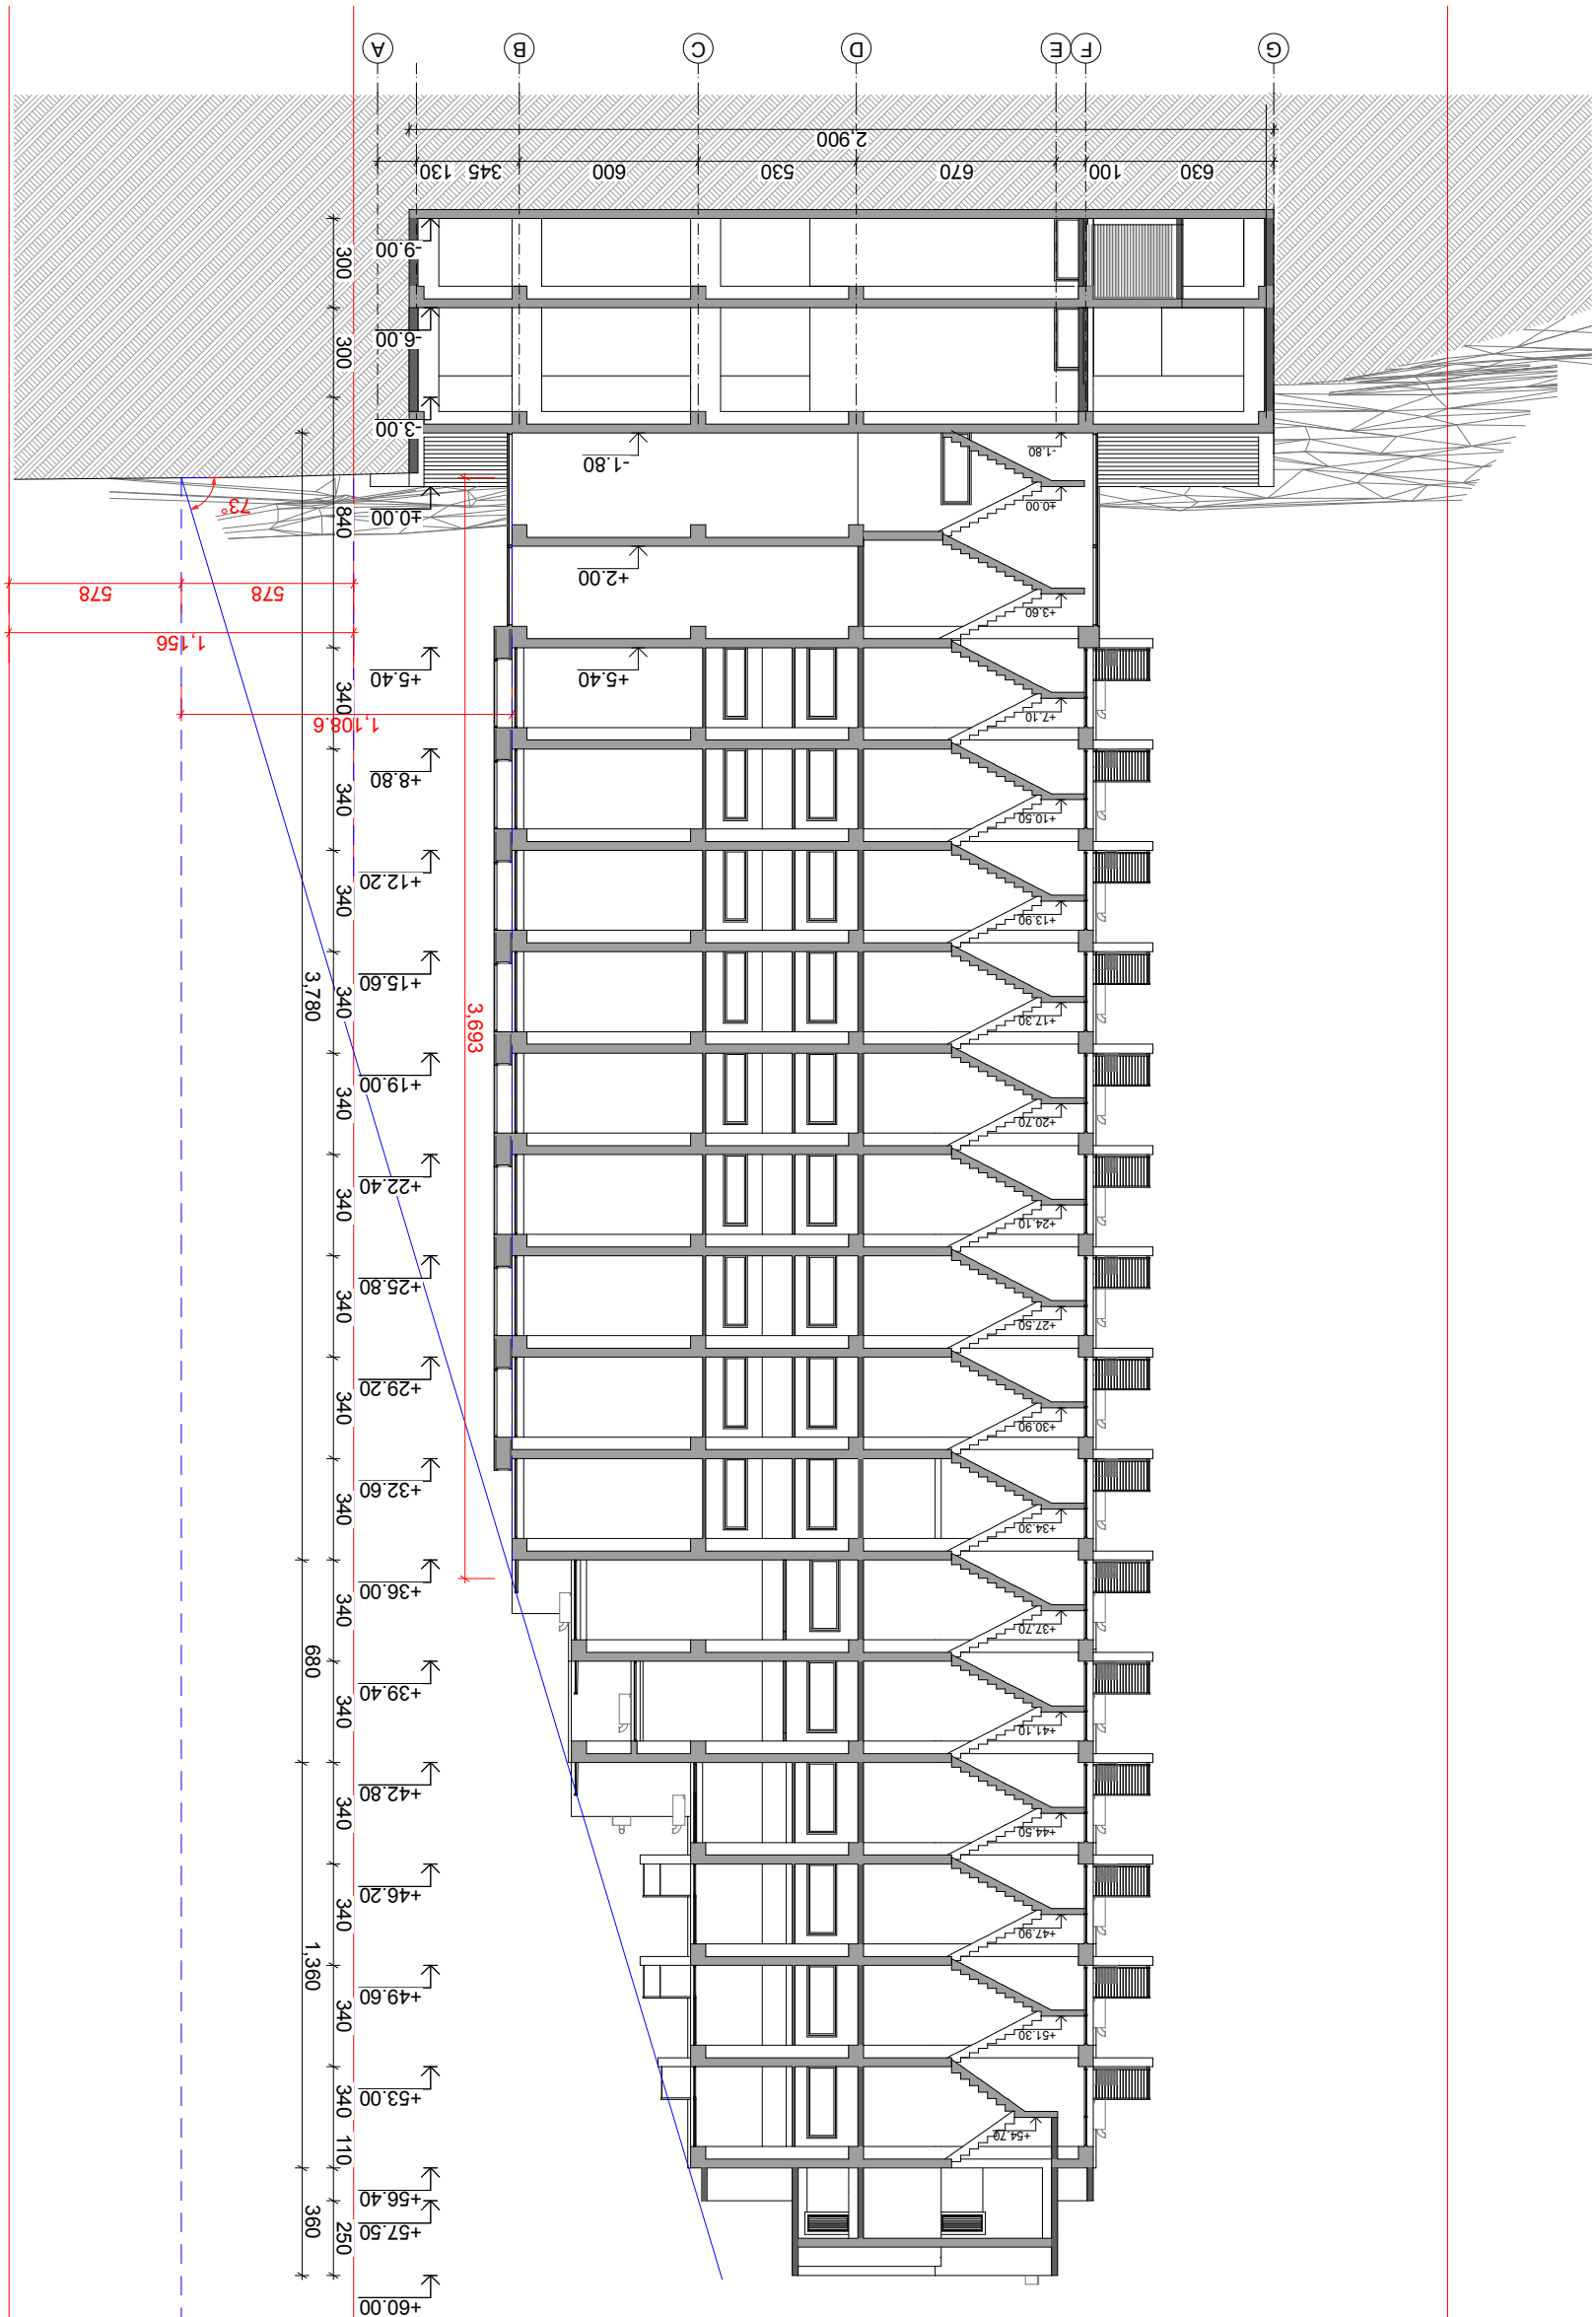

ბინების ტიპიური სართული

ბინების ტიპიური სართული


საერთო სარგებლობის ფართობში შემავალი სართული

			ნახაზის ზომა A4
		ჯამი N 2-2	მასშტაბი 1:250




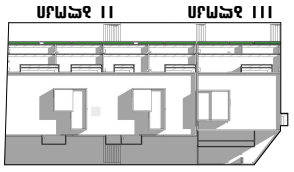

