# სიმაღლის განსაზღვრის გენგეგმა /საპროექტო/

მ. 1 : 500

მიწის ნაკვეთის ფართი - 1234 კვ.მ.

მიწის ნაკვეთის საკადასტრო კოდი - 01.17.13.001.054


4615600
4615500
01.17.13.001.115
01.17.13.001.077
01.17.13.001.045
01.17.13.001.034
01.17.13.001.054
01.17.13.001.066
01.17.13.001.069
01.17.13.001.083
01.17.13.001.030
ქუჩის წარმოსახვითი ღერძი
ხახანაშვილის ქუჩა
ხახანაშვილის ქ.
3ქს
2ქს
10ქა
ქს
წყ
გზ
d=200 კრებადი
d=100 დიამ.
1/3
2/1
3/2
2/3
1
2
3
461.02
461.20
461.05
461.15
461.00
460.99
460.93
460.58
460.94
460.83
460.55
460.46
460.08
460.02
460.14
459.93
459.86
460.15
460.42
460.51
459.59
459.24
459.76
459.84
462.05
459.80
464.20
458.71
458.60
457.90
460.40
460.35
460.81
460.71
461.05
6400
3200
3200
4490
3200
3200
6400
3200
3200
4490
3200
3200
6400
3200
3200
4490
3200
3200

| | |
|---|---|
| ფურცლის ზომა<br>PAPER SIZE | A - 3 |
| პროექტის №<br>PROJECT # | |

ბინათმშენებლობა

ნახაზის დასახელება

ნახაზის ნომერი

| | |
|---|---|
| მასშტაბი<br>SCALE | 1:200 |
| | ჭრილი 1 -1<br>/სანიაღვრე სისტემა/ |
| ფურცლების რაოდენობა<br>PAGES | ფურცელი<br>STAGE |
| 2 - | 2 - |

| | |
|---|---|
| პროექტის №<br>PROJECT NO | 2014 |
| გამოშვების თარიღი<br>DATE OF ISSUE | |
| დახაზა<br>DRAWN | |

**შპს "ინვესტ ჯორჯიან ჰოუსინგ"**
**ს/კ № 405190126**

| | |
|---|---|
| ტელეფონი<br>ADDRESS | ბინათმშენებლობა ქ. №37 |
| დამკვეთი<br>CLIENT | შ.პ.ს. „ინვესტ" |

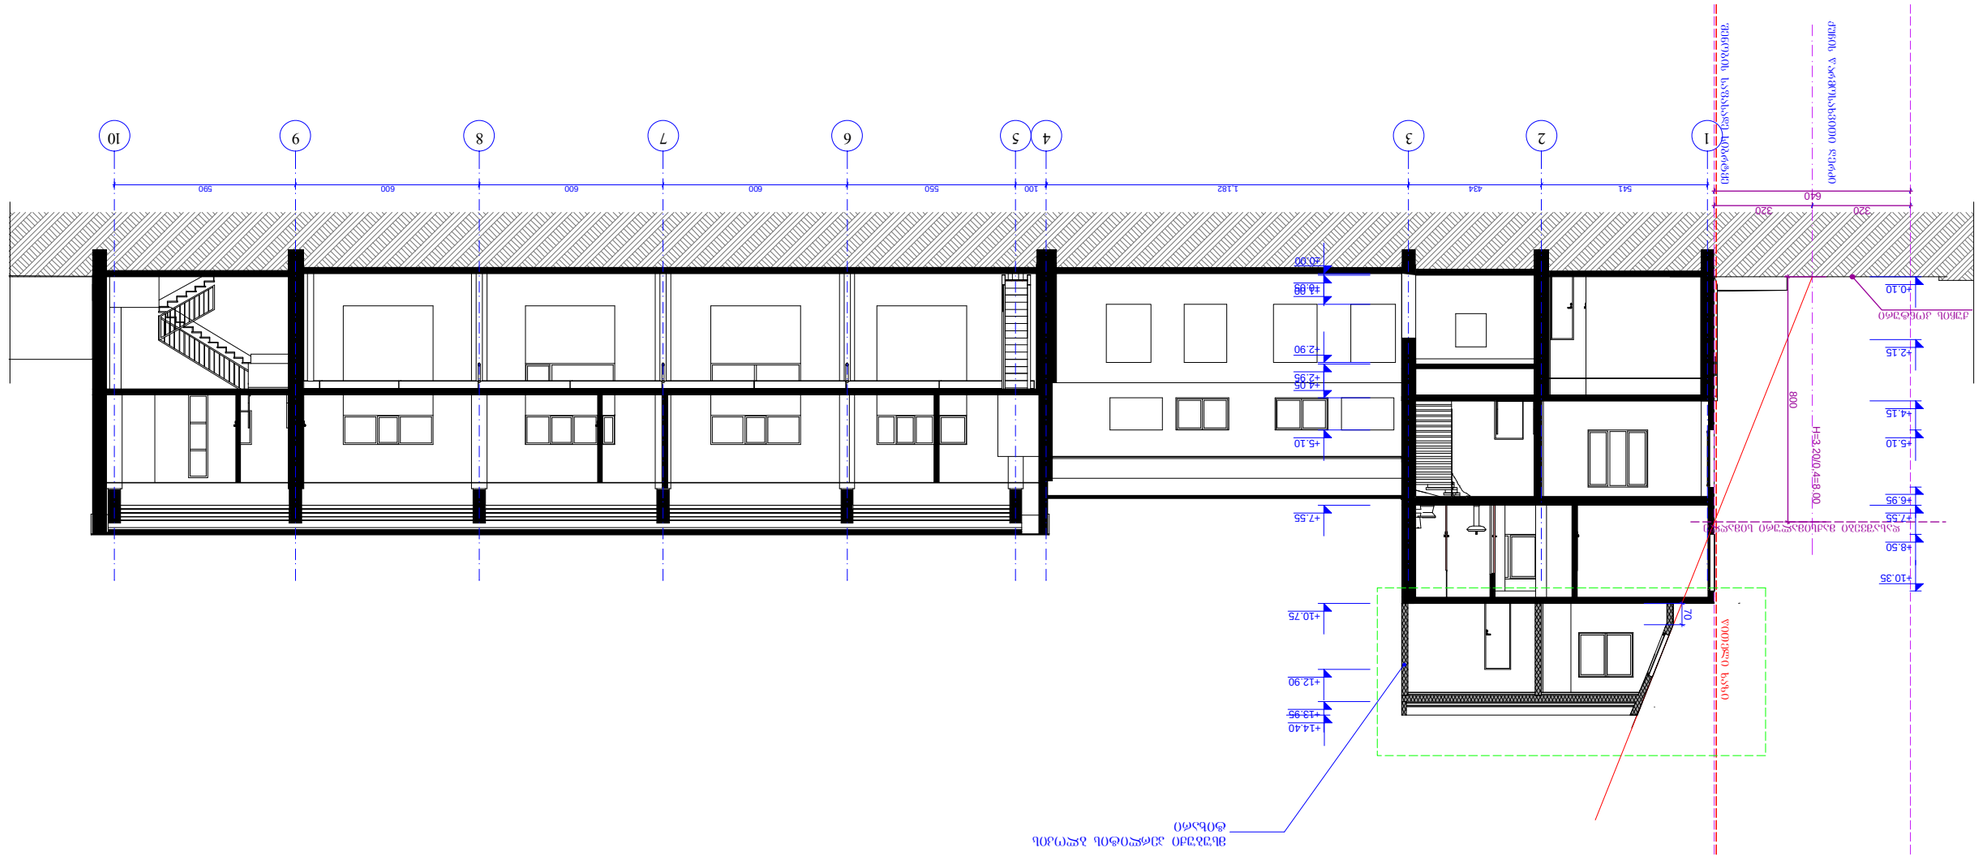
1-1 ჭრილი
1:200
ნაგებობის ტერიტორიის დაგეგმარების ზედა ნიშნული
ნაგებობის ტერიტორიის დაგეგმარების ქვედა ნიშნული
ნაგებობის ტერიტორიის დაგეგმარების ქვედა ნიშნული
H=3.200-4=8.00
800
320
320
640
541
434
1.182
100
550
600
600
600
590
1
2
3
4
5
6
7
8
9
10
+0.10
+2.15
+4.15
+5.10
+6.95
+7.55
+8.50
+10.35
+10.75
+12.90
+13.95
+14.40
+2.90
+2.95
+4.05
+5.10
+7.55
+10.75
+12.90
+13.95
+14.40
70
0.40
0.40
0.40

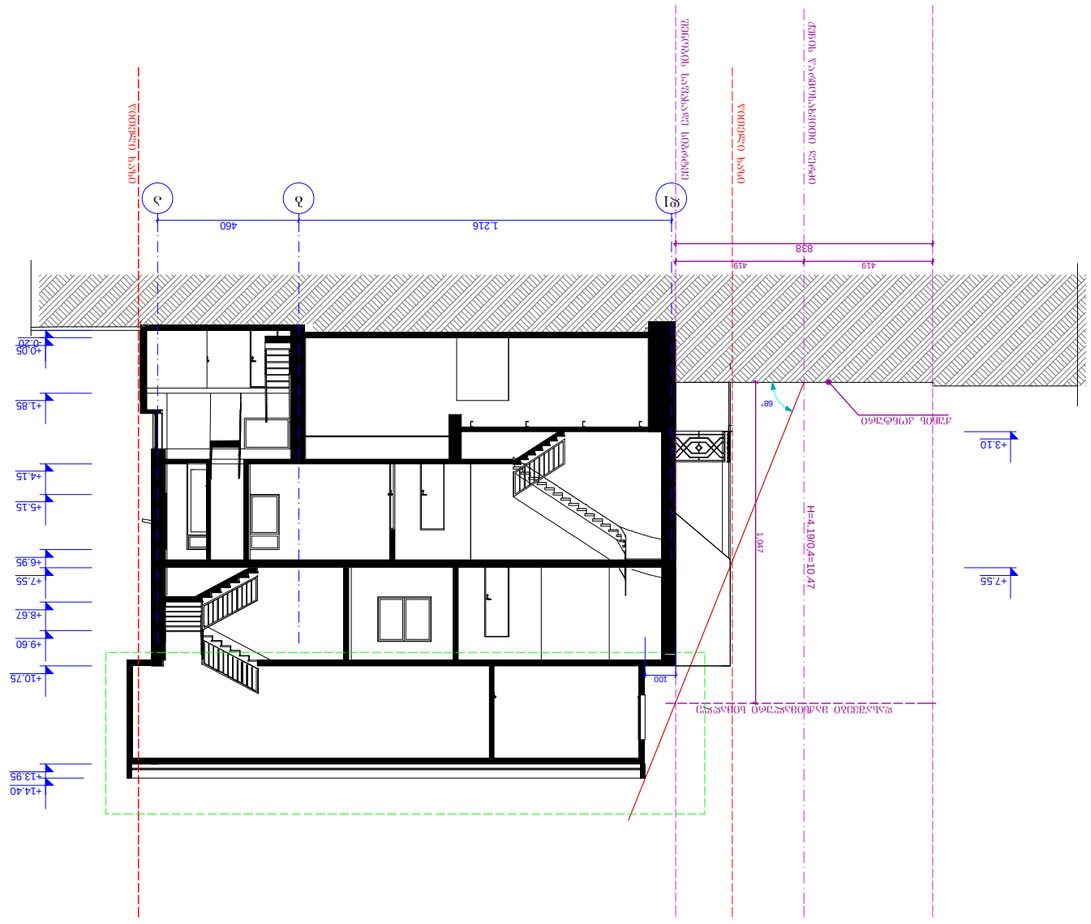













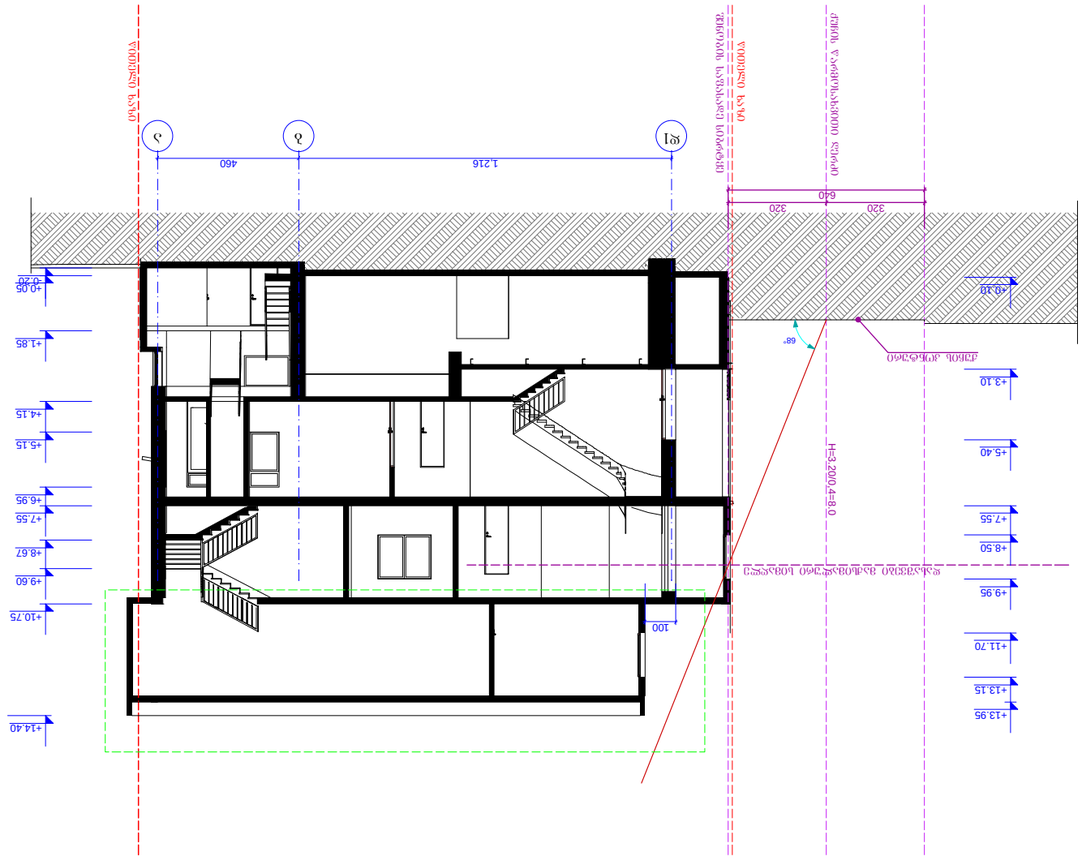
















