

შპს " ვილა სტუდია "
აღმაშენებლის №89/24 ტელ: 10 21 65

# გენ-გეგმა მ. 1:500

LTD " VILLA STUDIO "
Agmashenebeli Ave. №89/24 Tel: 10 21 65

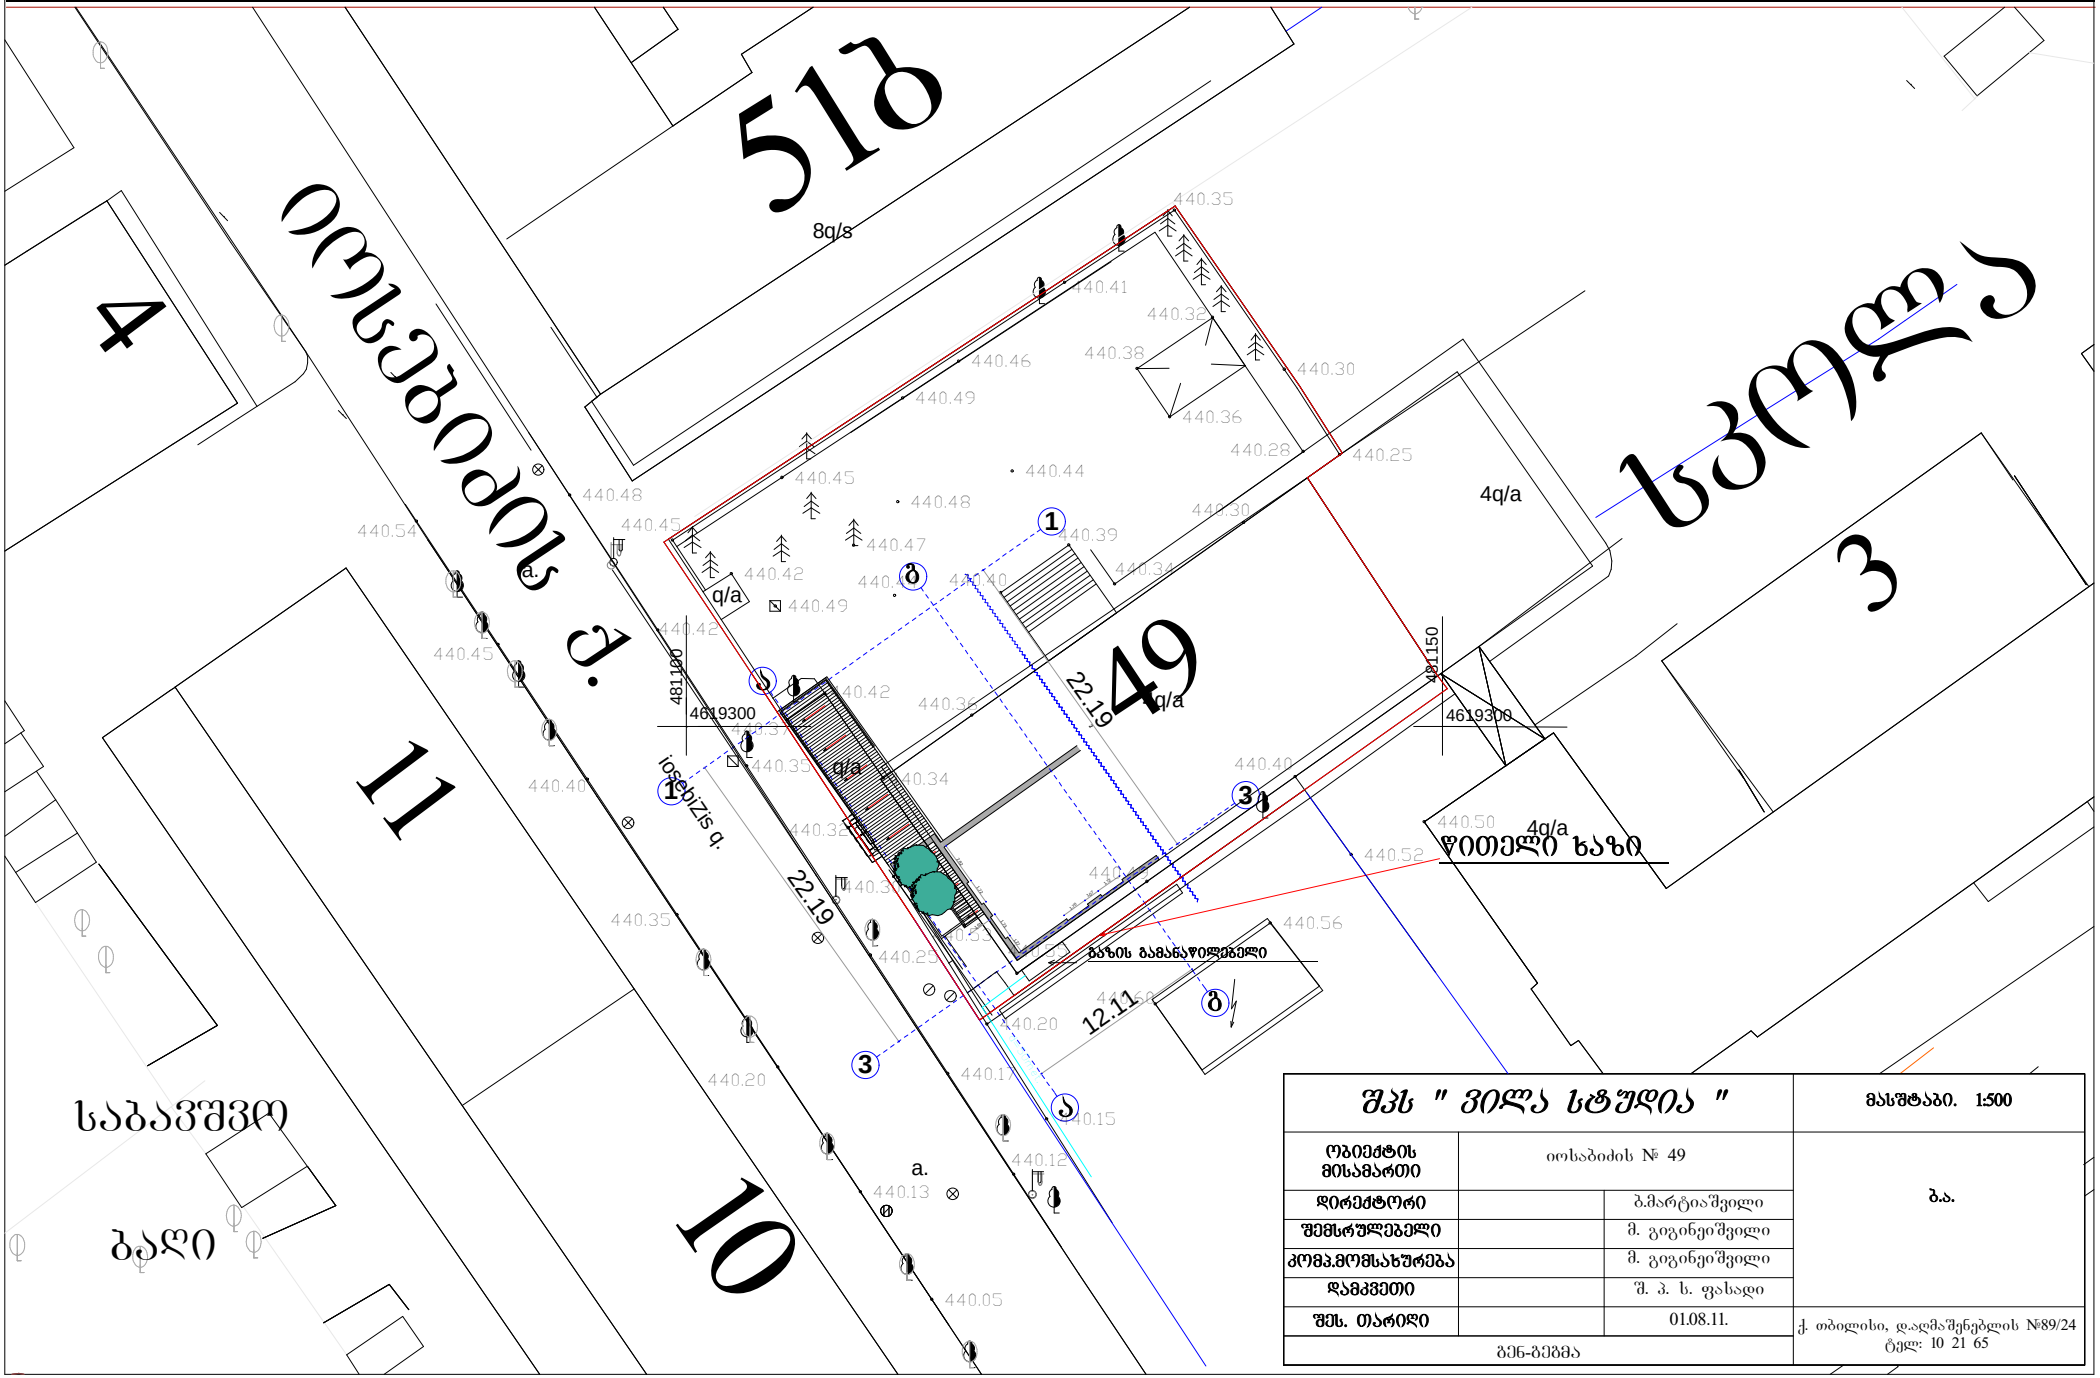


| შპს " ვილა სტუდია " | | მასშტაბი. 1:500 |
|---|---|---|
| ობიექტის მისამართი | იოსებიძის № 49 | ბ.ა. |
| დირექტორი | ბ.მარტიაშვილი | |
| შემსრულებელი | მ. გიგინეიშვილი | |
| კომპ.მომსახურება | მ. გიგინეიშვილი | |
| დამკვეთი | შ. პ. ს. ფასადი | |
| შეს. თარიღი | 01.08.11. | ქ. თბილისი, დ.აღმაშენებლის №89/24 ტელ: 10 21 65 |
| გენ-გეგმა | | |

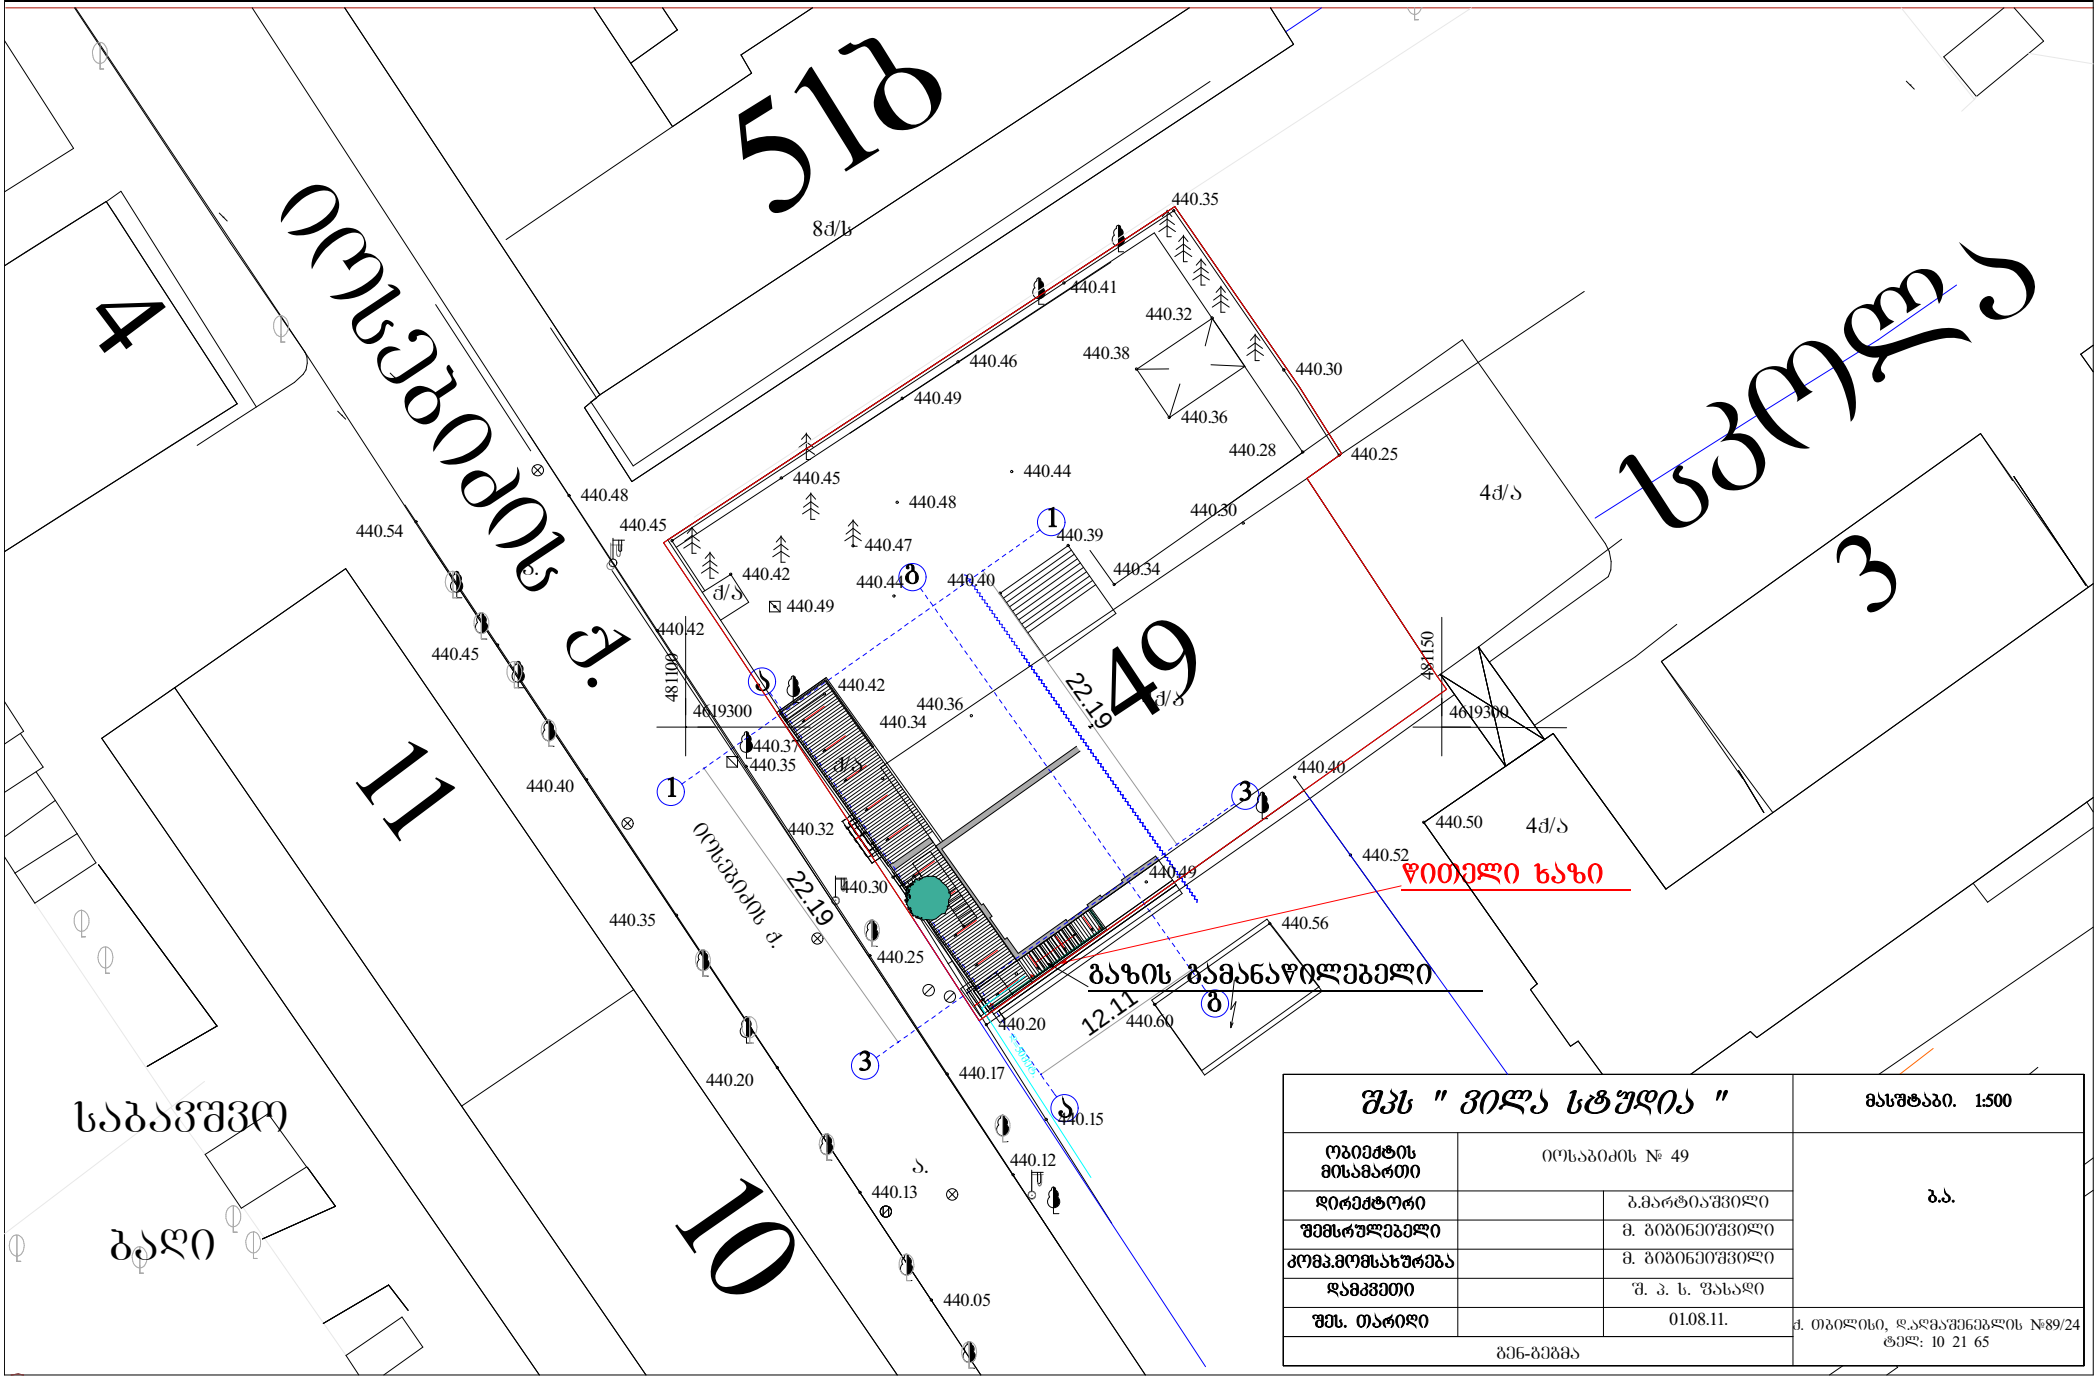


| შპს " ვილა სტუდია " | | მასშტაბი. 1:500 |
|---|---|---|
| ობიექტის მისამართი | იოსებიძის № 49 | |
| დირექტორი | ბ.მარტიაშვილი | ბ.ა. |
| შემსრულებელი | მ. ბიბინეიშვილი | |
| კომპ.მომსახურება | მ. ბიბინეიშვილი | |
| დამკვეთი | შ. ა. ს. ფასადი | |
| შეს. თარიღი | 01.08.11. | |
| გენ-გეგმა | | ქ. თბილისი, დ.აღმაშენებლის №89/24 ტელ: 10 21 65 |