გენგეგმა 1:500
სიმაღლის განსაზღვრელი კვეთების ჩვენებით

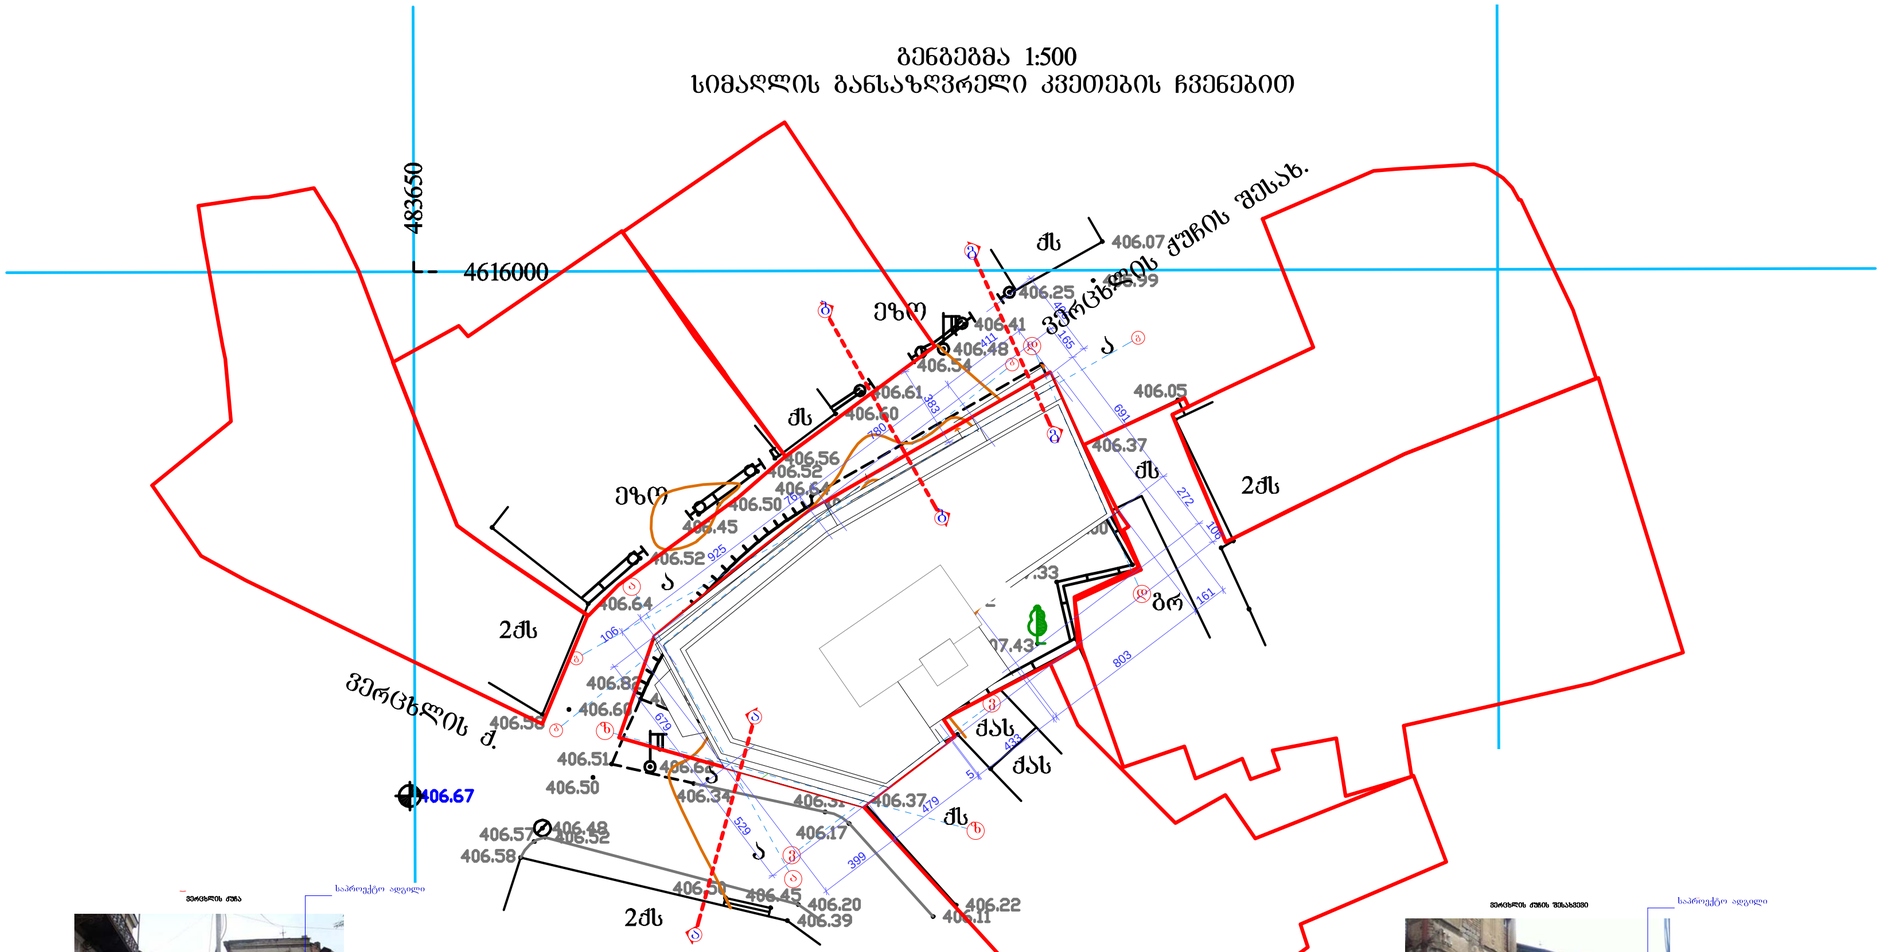





სიმაღლის განსაზღვრა ვერცხლის ქუჩაზე კვეთი ა-ა

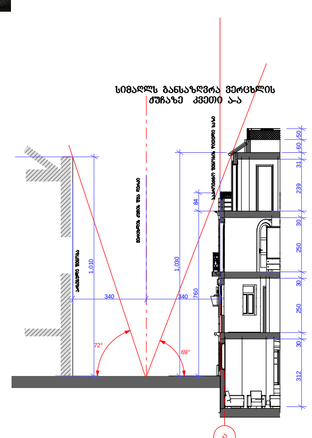

H=L / Y
8.50=3.40:0,4
Y=0.4

სიმაღლის განსაზღვრა ვერცხლის ქუჩის შესახვევიდან შუა შეღუძულ ნაწილში კვეთი ბ-ბ

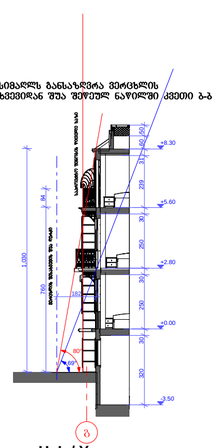

H=L / Y
4.55=1.82:0,4
Y=0.2

სიმაღლის განსაზღვრა ვერცხლის ქუჩის შესახვევიდან შენობის ბოლოს კვეთი ბ-ბ

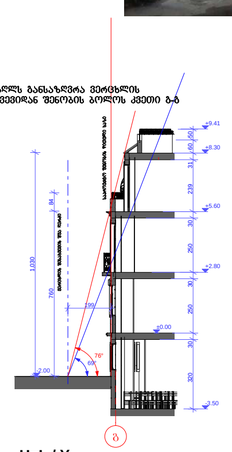

H=L / Y
4.95=1.99:0,4
Y=0.23