სარდაფის გეგმა -2.80 ნიშნულზე

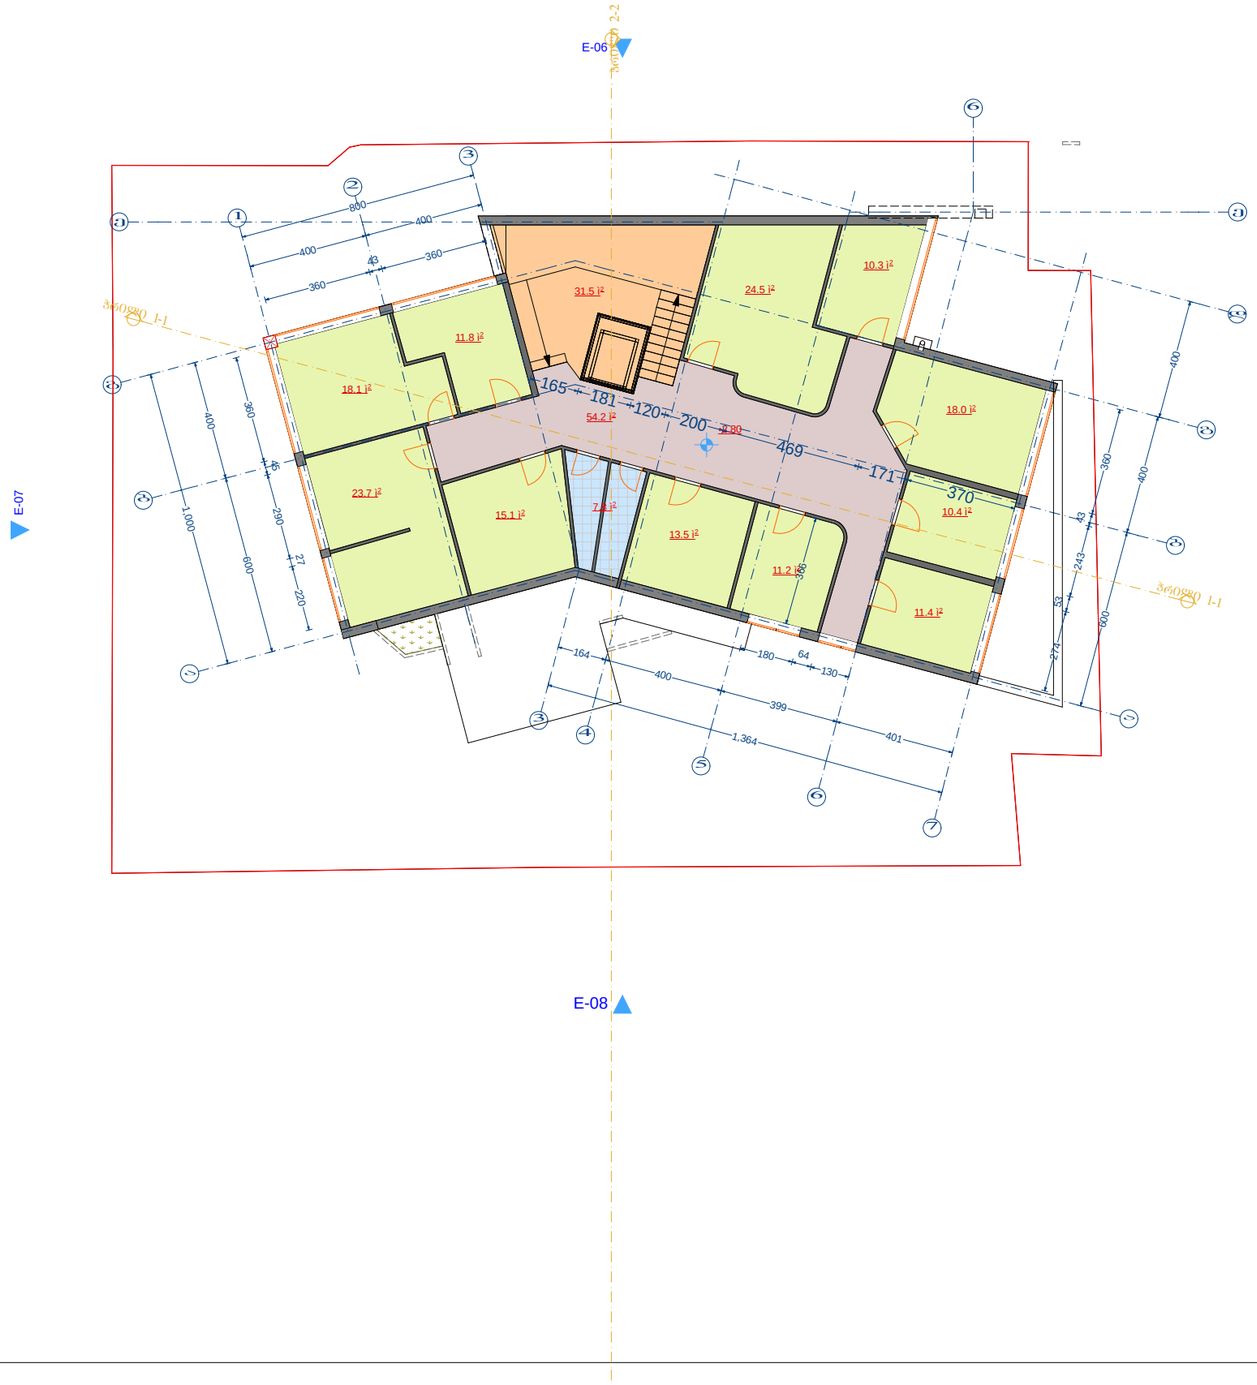

სარდაფის საერთო ფართი - 261.5 მ²

- ოთახების ფართი 168 მ²
- ჰიბის უჯრედის ფართი - 31.5 მ²
- დერეფნის ფართი - 54.2 მ²
- სველი წერტილის ფართი - 7.8 მ²

სარდაფი გარე კონტურზე

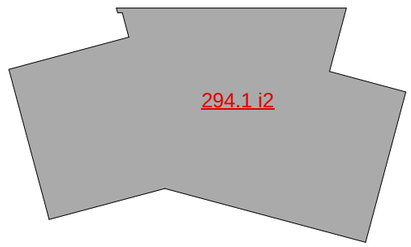

კ1 საანგარიშო ფართი

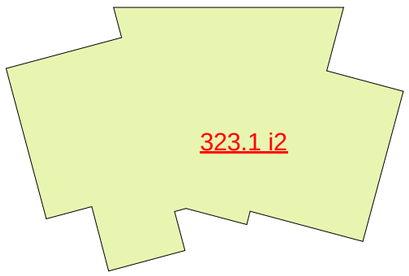

შ.პ.ს. "ARCH GROUP" ARCH GROUP			პროექტის სახელწოდება
			პოლიკლინიკის პროექტი
			ქ.თბილისი, ლასახლება ბლლანი, I-II მრ-ს შორის
დირექტორი		ბ.ანდიაშვილი	ნახაზის სახელწოდება:
მთ.არქიტექტორი		ბ.ანდიაშვილი	მასშტაბი 1:100
არ.აპტორი		ბ.ანდიაშვილი	
ლამპვეთი	შ.პ.ს. სამკურნალო დიაგნოსტიკური ცენტრი 23-ე პოლიკლინიკა		პროექტი: სტადია; ფურცული: 8 -; ფურცლები: 8 -; თარიღი: 2014 წ

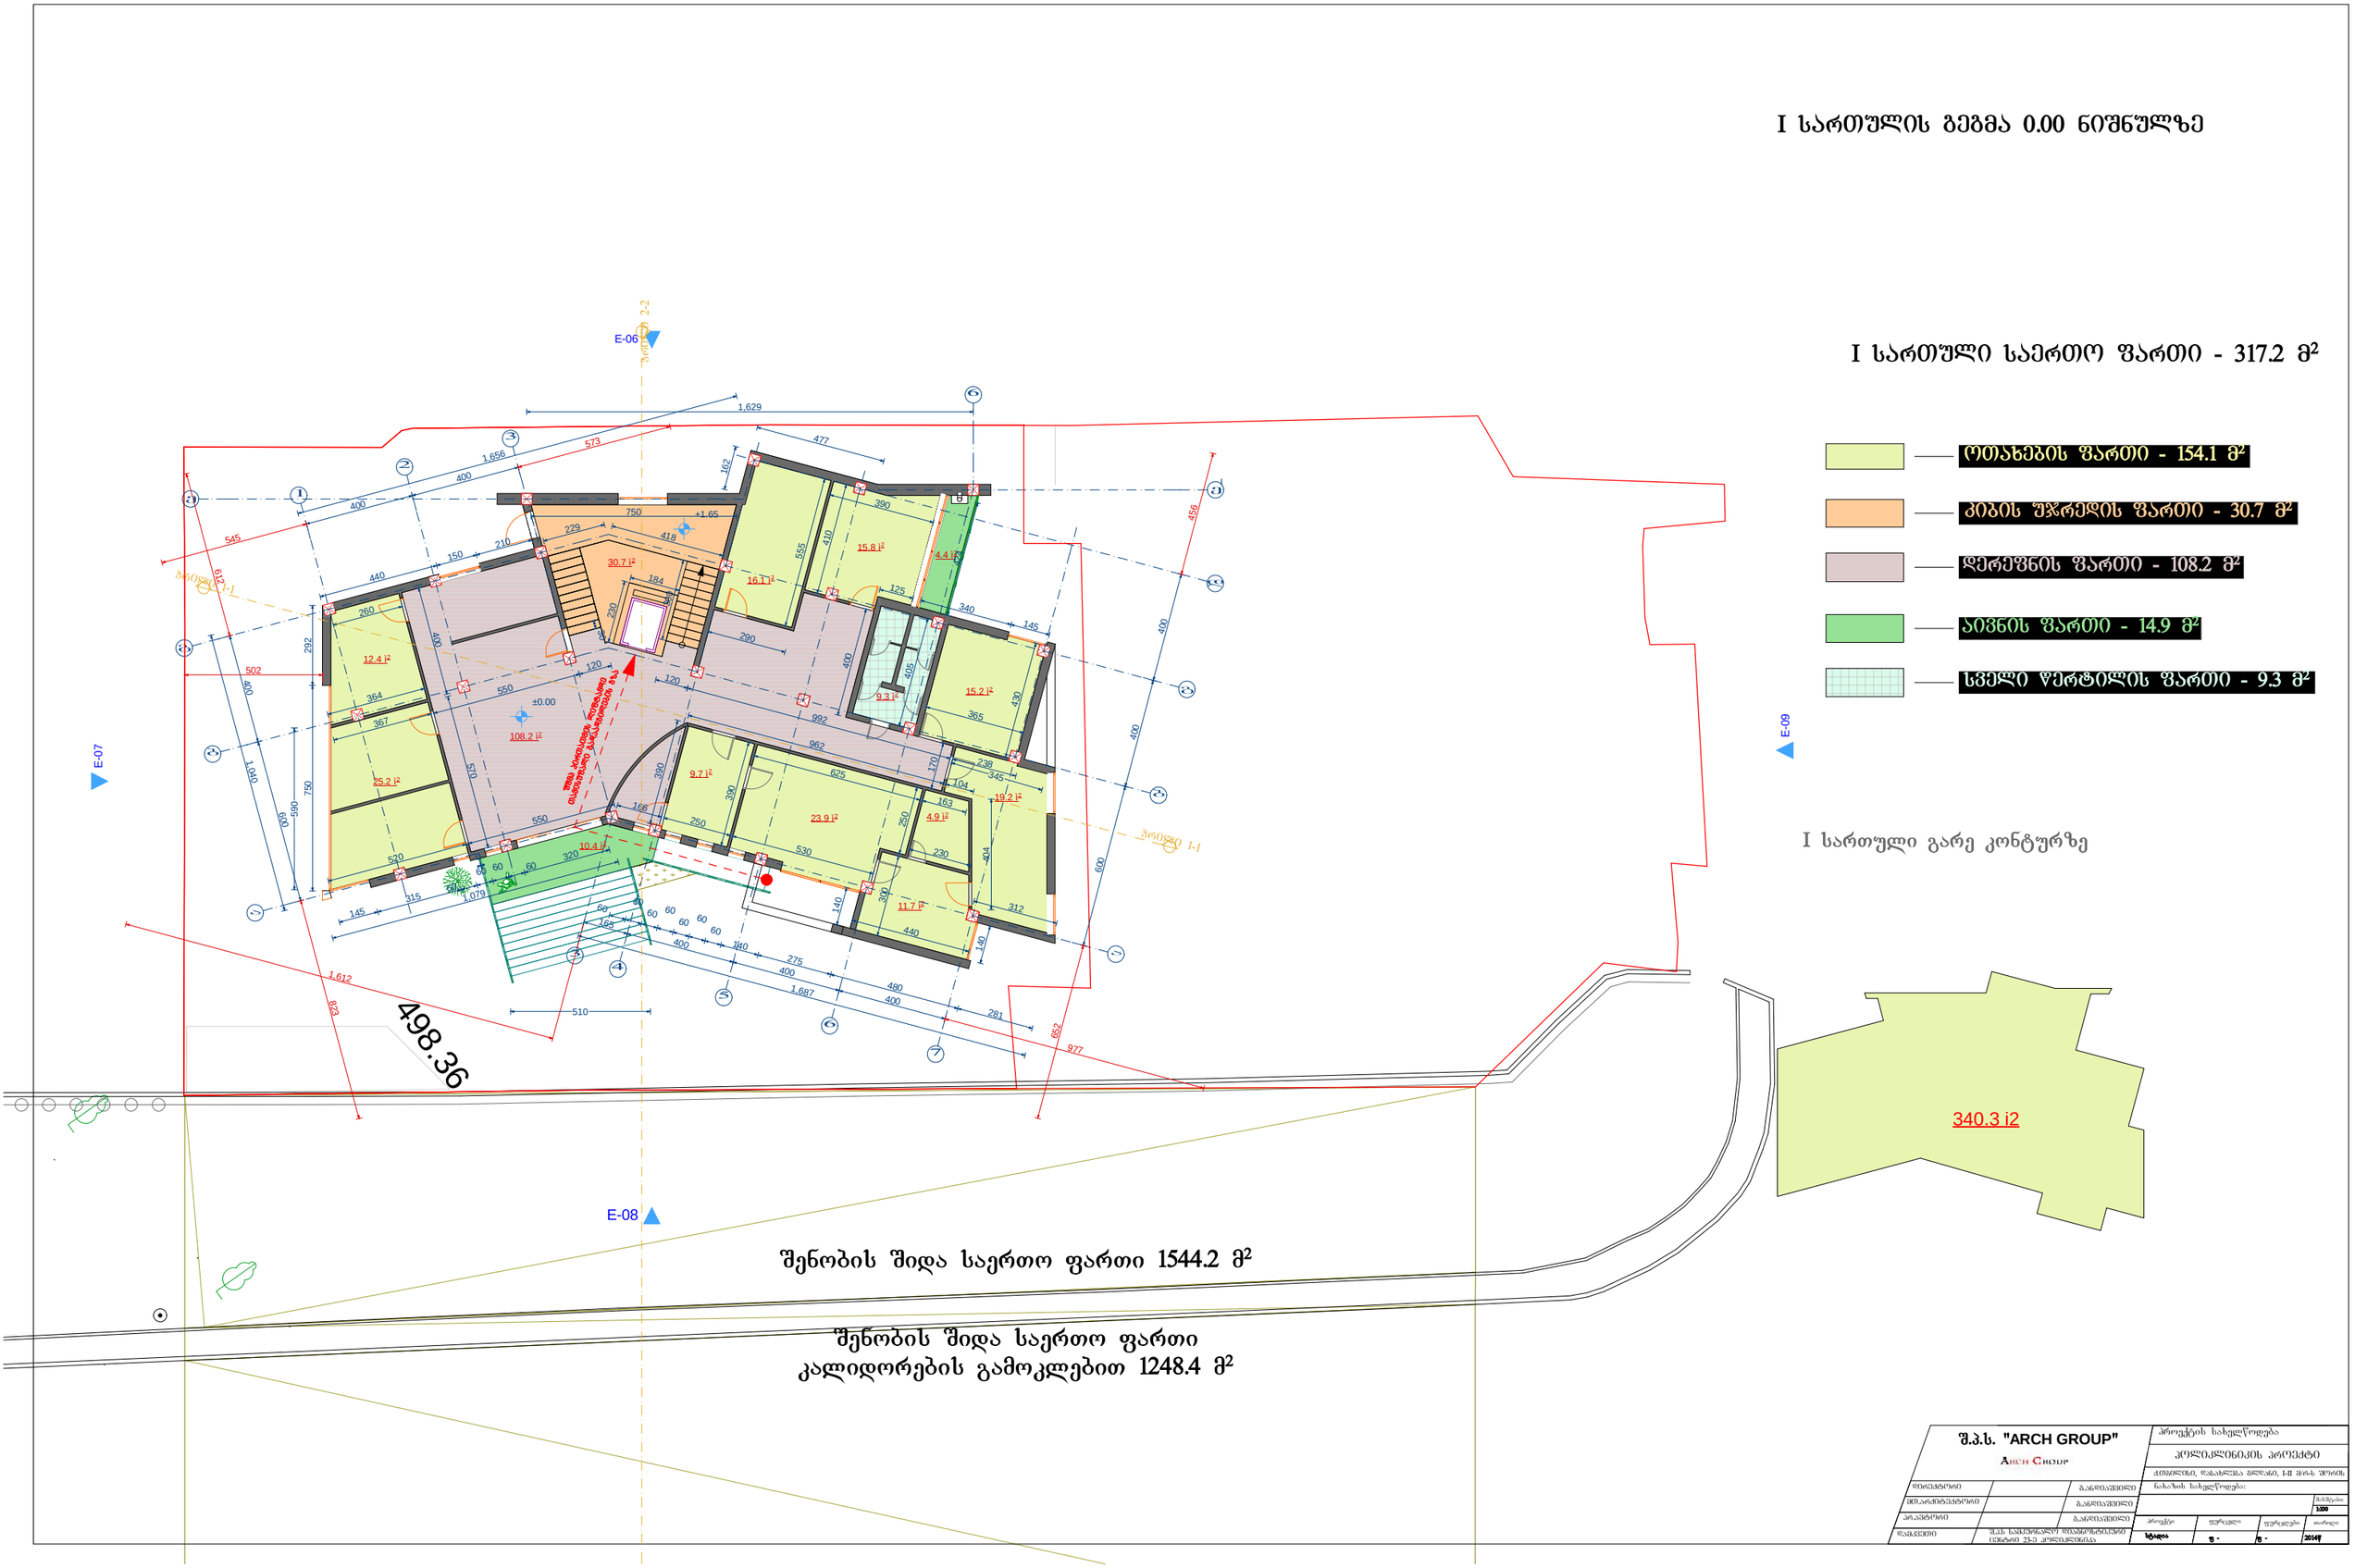
I სართულის გეგმა 0.00 ნიშნულზე
I სართული საერთო ფართი - 317.2 მ²
ოთახების ფართი - 154.1 მ²
კიბის უჯრედის ფართი - 30.7 მ²
დერეფნის ფართი - 108.2 მ²
აივნის ფართი - 14.9 მ²
სველი წერტილის ფართი - 9.3 მ²
I სართული გარე კონტურზე
340.3 i2
498.36
E-06
E-07
E-08
E-09
შენობის შიდა საერთო ფართი 1544.2 მ²
შენობის შიდა საერთო ფართი
კალიდორების გამოკლებით 1248.4 მ²
შ.პ.ს. "ARCH GROUP"
Arch Group
პროექტის სახელწოდება
პოლიკლინიკის პროექტი
ნახაზის სახელწოდება:
მასშტაბი:
1:100
პროექტი
უფრცელი
უფრცლები
თარიღი
სტადია
შ -
შ -
2014წ

II სართულის გეგმა +3.30 ნიშნულზე

II სართული საერთო ფართი - 324.2 მ²

- ოთახების ფართი - 222.2 მ²
- კიბის უჯრედის ფართი - 30.7 მ²
- დერეფნის ფართი - 57.6 მ²
- აივნის ფართი - 4.4 მ²
- სველი წერტილის ფართი - 9.3 მ²

II სართული გარე კონტურზე

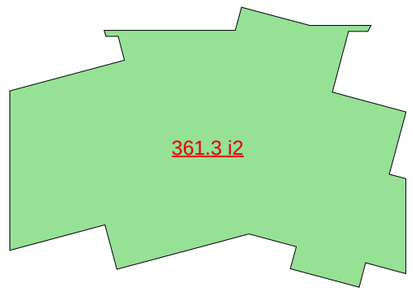



შ.პ.ს. "ARCH GROUP" ARCH GROUP		პროექტის სახელწოდება	

III სართულის გეგმა +6.60 ნიშნულზე

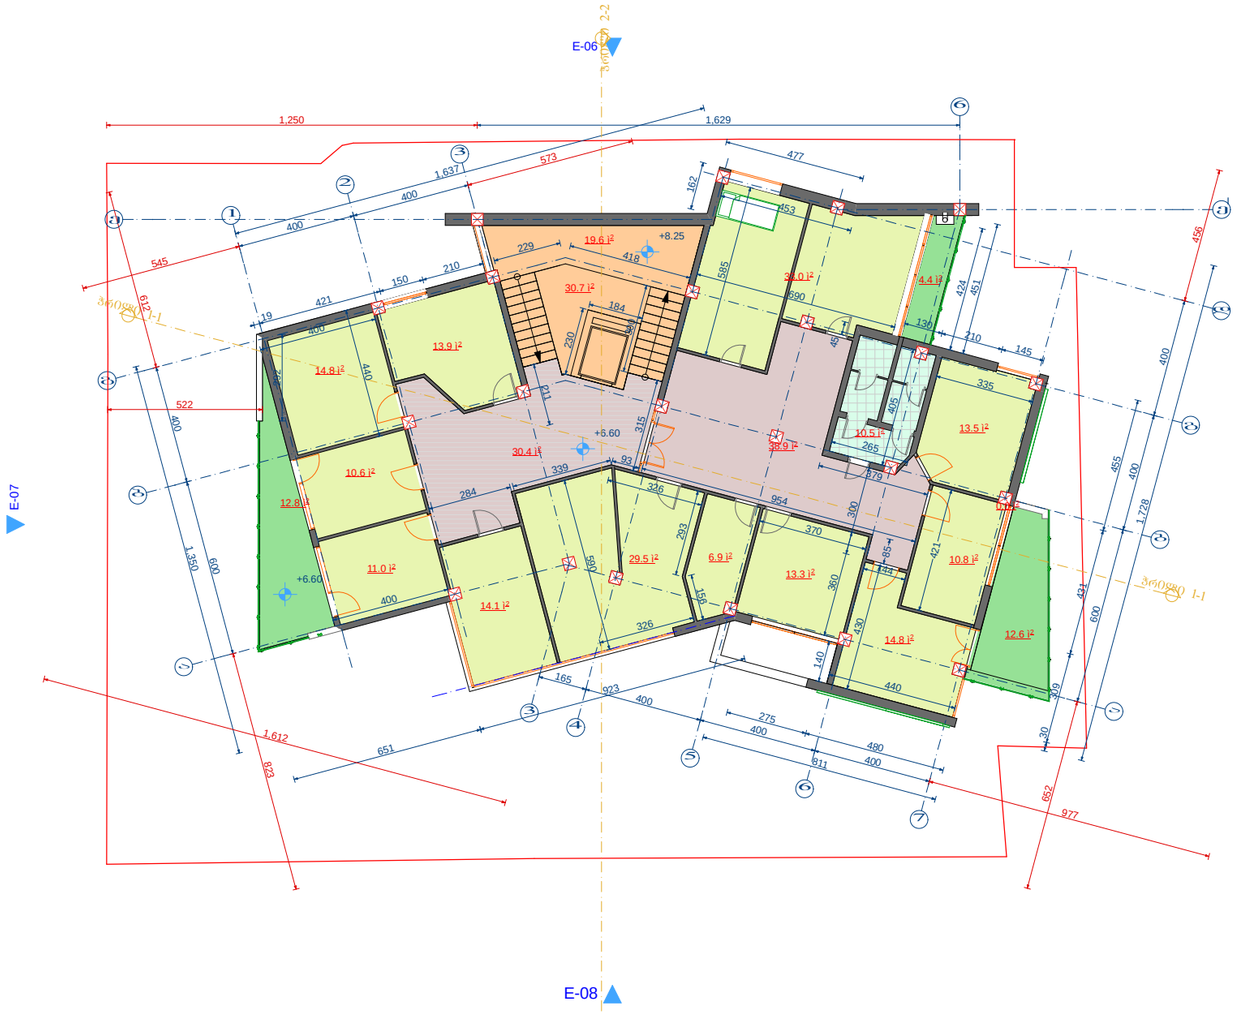

III სართული საერთო ფართი - 325.8 მ²

- ოთახების ფართი - 185.5 მ²
- კიბის უჯრედის ფართი - 30.7 მ²
- დერეფნის ფართი - 69.3 მ²
- აივნის ფართი - 29.8 მ²
- სველი წერტილის ფართი - 10.5 მ²



III სართული გარე კონტურზე

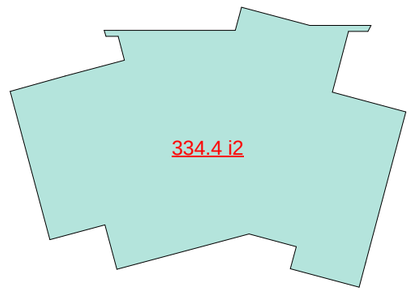

შ.პ.ს. "ARCH GROUP" ARCH GROUP			პროექტის სახელწოდება
			პოლიკლინიკის პროექტი
			ქთბილისი, ჩასახლება ბლოანი, I-II მრ-ს შორის
დირექტორი		განდიაშვილი	ნახაზის სახელწოდება:
მთ.არქიტექტორი		განდიაშვილი	
პრ.ავტორი		განდიაშვილი	
ჩამკვეთი	შ.პ.ს. სამკურნალო დიაგნოსტიკური ცენტრი 23-ე პოლიკლინიკა		

			მასშტაბი: 1:100
პროექტი	ფურცელი	ფურცლები	თარიღი
სტადია	შ -	შ -	2014წ

IV სართულის გეგმა +9.90 ნიშნულზე

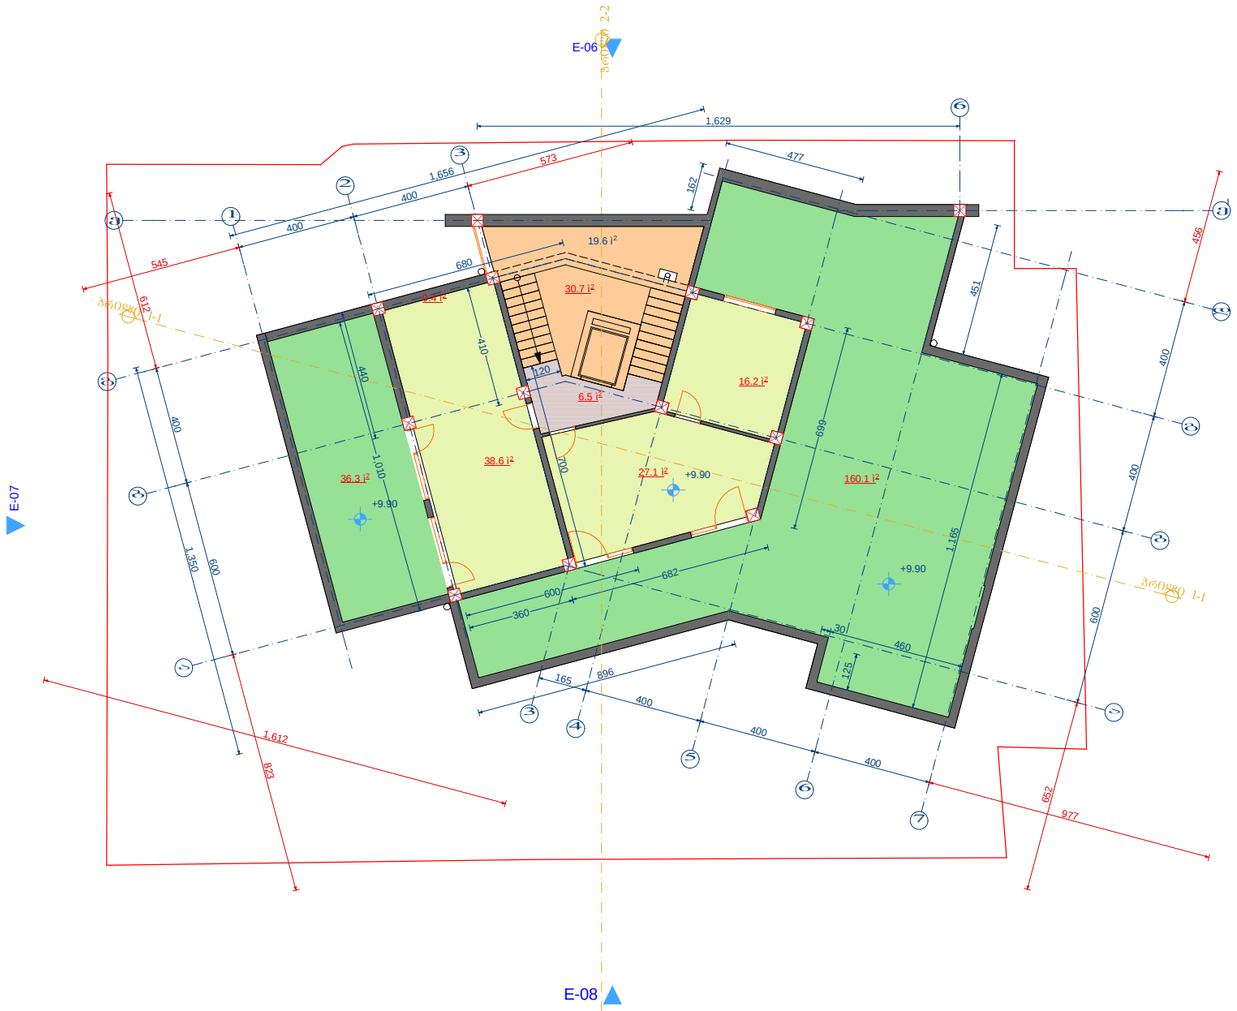

IV სართული საერთო ფართი - 315.5 მ²

- ოთახების ფართი - 81.9 მ²
- კიბის უჯრედის ფართი - 30.7 მ²
- დერეფნის ფართი - 6.5 მ²
- აივნის ფართი - 196.4 მ²



IV სართული გარე კონტურზე

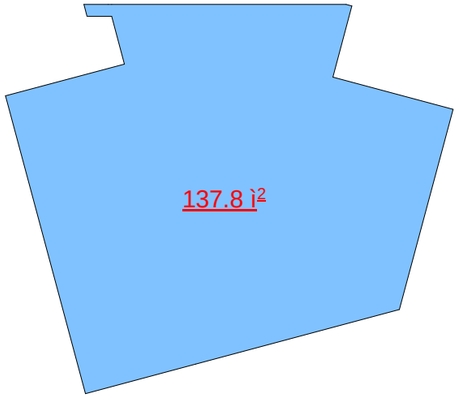

შ.პ.ს. "ARCH GROUP" ARCH GROUP			პროექტის სახელწოდება
			პოლიკლინიკის პროექტი
			ქთბილისი, ჩასახლება ბლიანი, I-II მრის შორის
დირექტორი		განდიაშვილი	ნახაზის სახელწოდება:
მთარქიტექტორი		განდიაშვილი	
პრავტორი		განდიაშვილი	
ჩამკვეთი	შ.პ.ს. სამკურნალო დიაგნოსტიკური ცენტრი 23-ე პოლიკლინიკა		

			მასშტაბი: 1:100
პროექტი	ფურცელი	ფურცლები	თარიღი
სტადია	ფ -	ფ -	2014წ

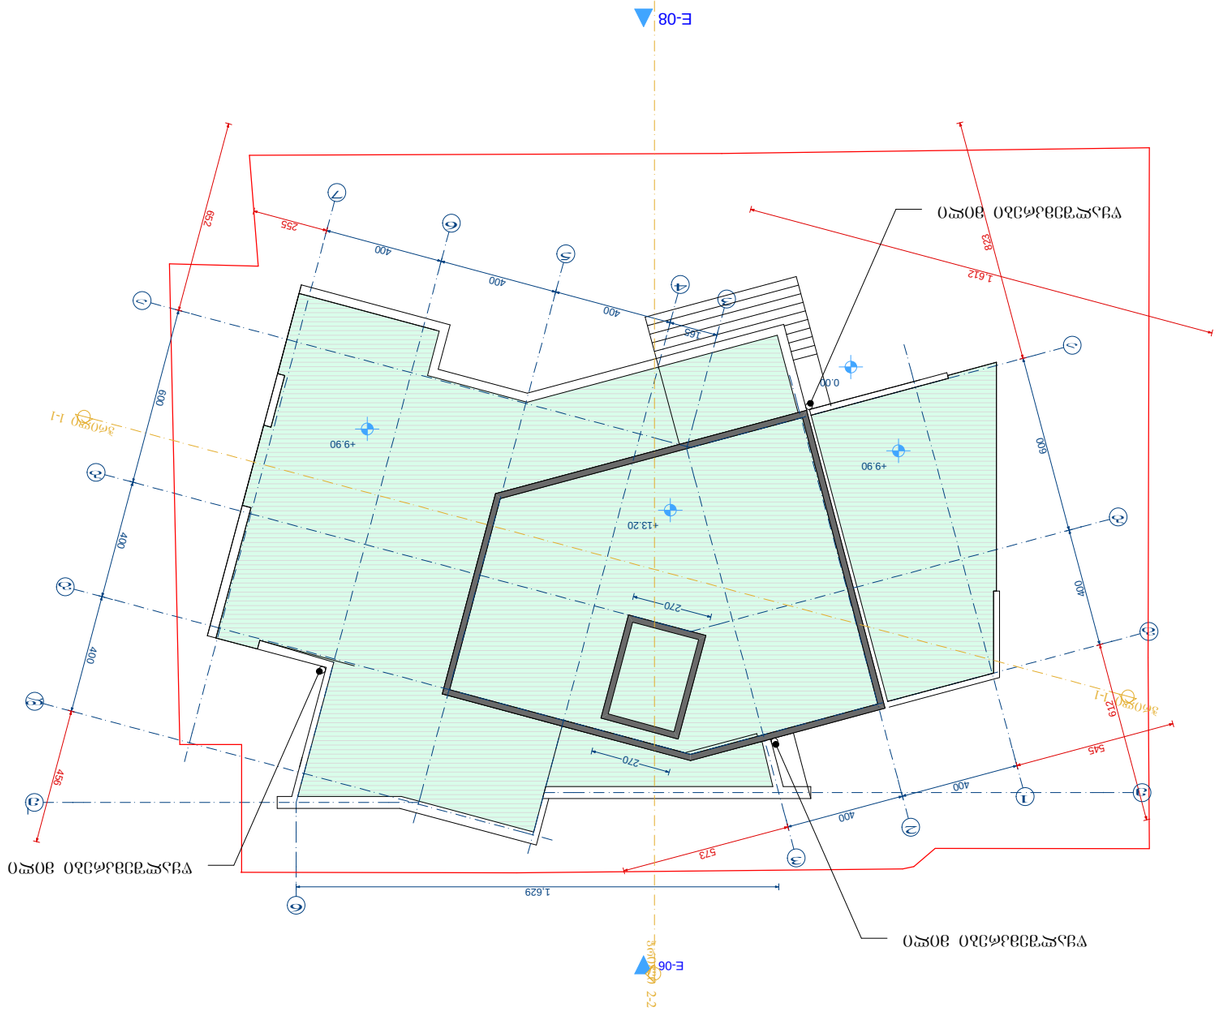









