- 3039

11

Architectural group

TS

ი.ე. ოთხნე ბართაია

მრავალპროფილიანი საშუალო სკოლის რეკონსტრუქციის პროექტი უნივერსიტეტის ქუჩაზე ნაკვეთი №42-123

არქიტექტურული ნაწილი

01005011172

ტექნიკურ-ეკონომიკური მაჩვენებლები

მიწის ნაკვეთის ფართი 1200 კვ.მ

დადგენილი განაშენიანების ფართი K¹=0,7=840 მ²
არსებული განაშენიანების ფართი K¹=0,41=492,25 მ²
საპროექტო განაშენიანების ფართი K¹=0,43=522,49 მ²

დადგენილი ინტენსიობის ფართი K²=1,7=2040 მ²
არსებული ინტენსიობის ფართი K²=1,48=1780,63 მ²
საპროექტო ინტენსიობის ფართი K²=1,56=1872,26 მ²

არსებული შენობის სრული ფართი = 2006,57 მ²
საპროექტო შენობის სრული ფართი = 2098,20 მ²

არსებული ტერასის ფართი 225,94 მ²
საპროექტო ტერასის ფართი 164,61 მ²

არსებული ეზოს ფართი 577,07 მ²
საპროექტო ეზოს ფართი 546,83 მ²

Architectural group TS 01005011172


გენ-გეგმა მ 1:500
koreqtirebuli kvanZi
90°
2 ძმ.
ასაკანებელი დასაბრუნებელი
ი. ბარომაია
ი. ბარომაია
ი. ბარომაია

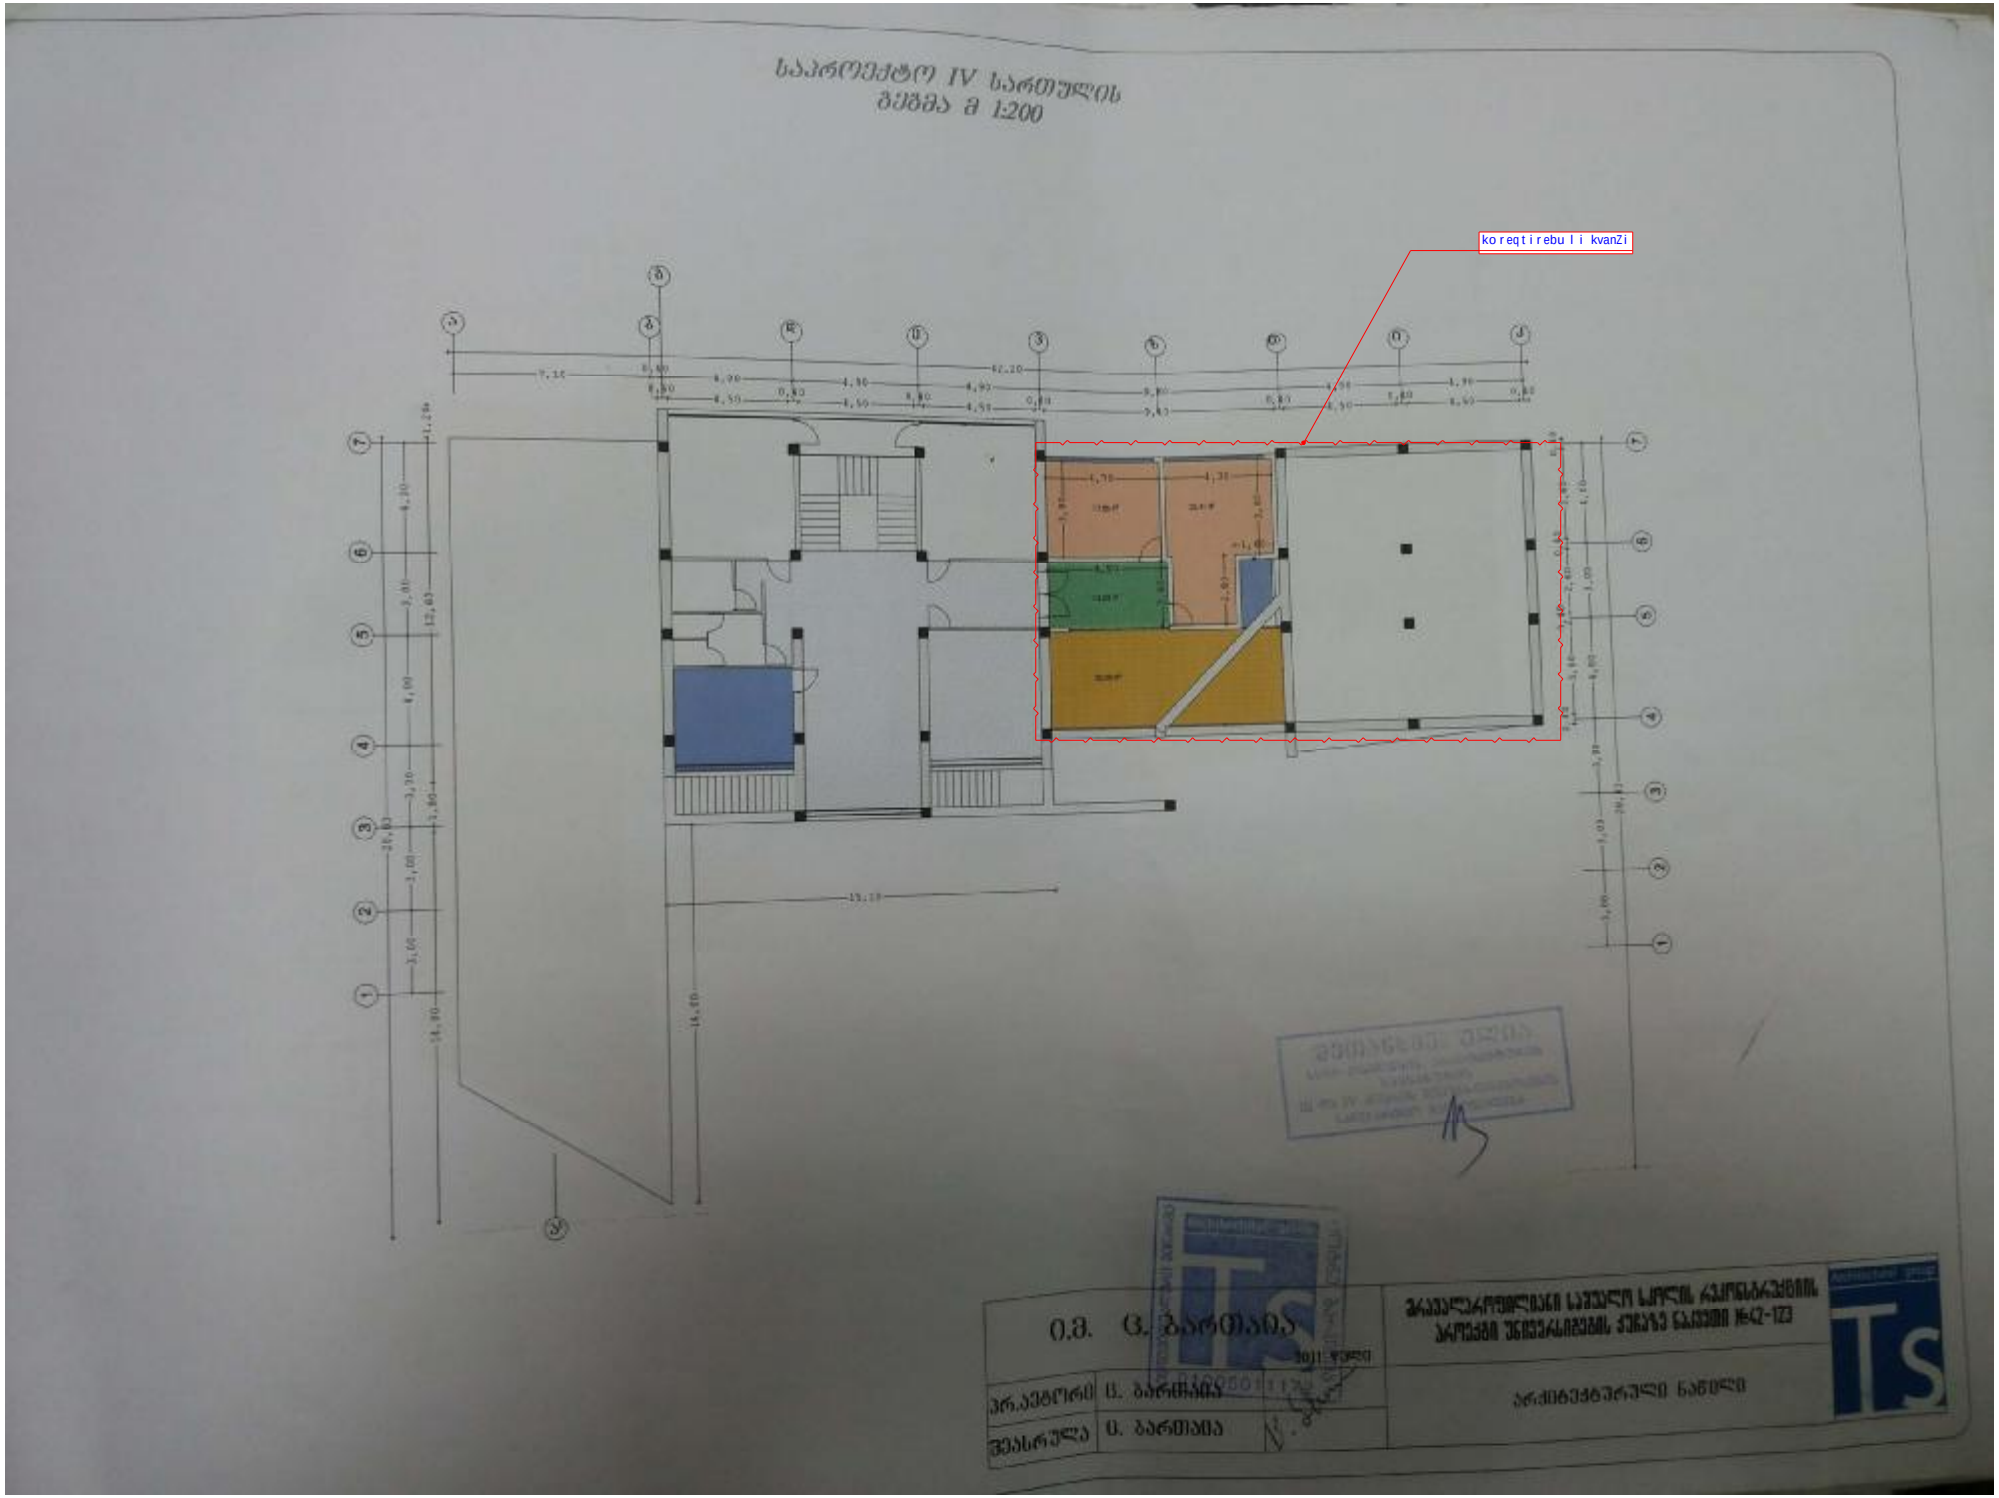
koreqtirebuli kvanZi

საპროექტო გადახურვის გეგმა მ 1:200

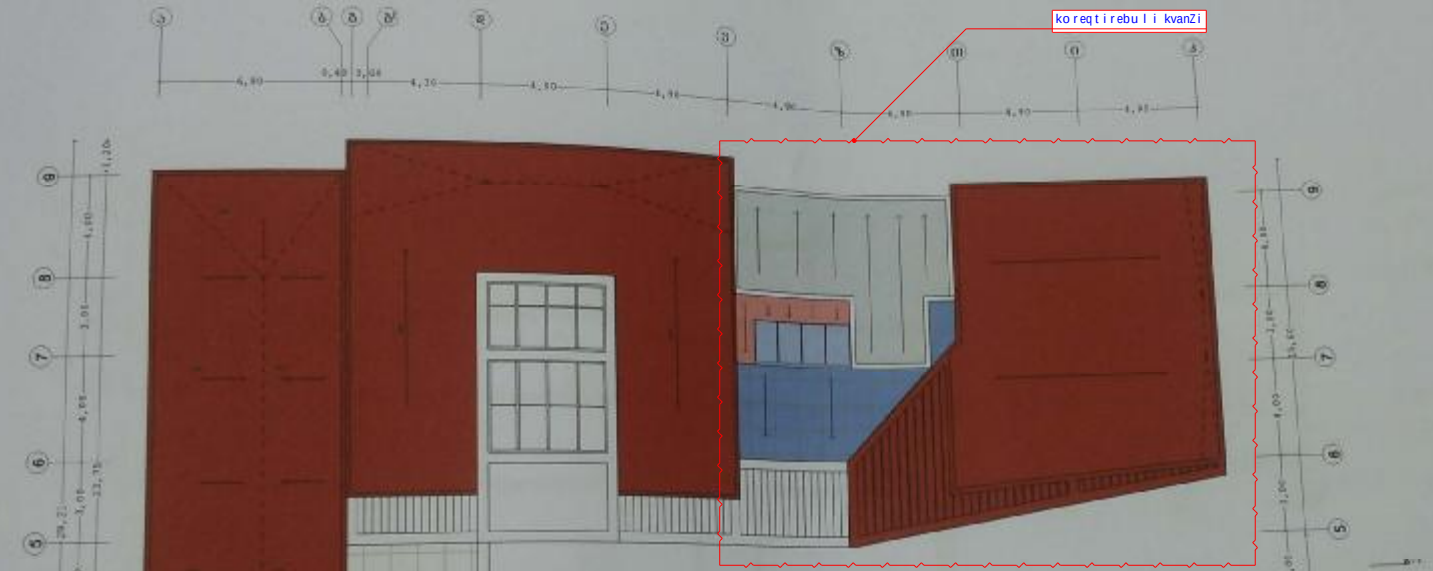

ი.მ. ც. ბართაია		
პრაქტორი	ც. ბართაია	
შეასრულა	ც. ბართაია	

მრავალპროფილიანი საშუალო სკოლის რეკონსტრუქციის პროექტი უნივერსიტეტის ქუჩაზე ნაკვეთი №42-123

არქიტექტურული ნაწილი

საპროექტო ჭრილი 1-1 მ 1:200

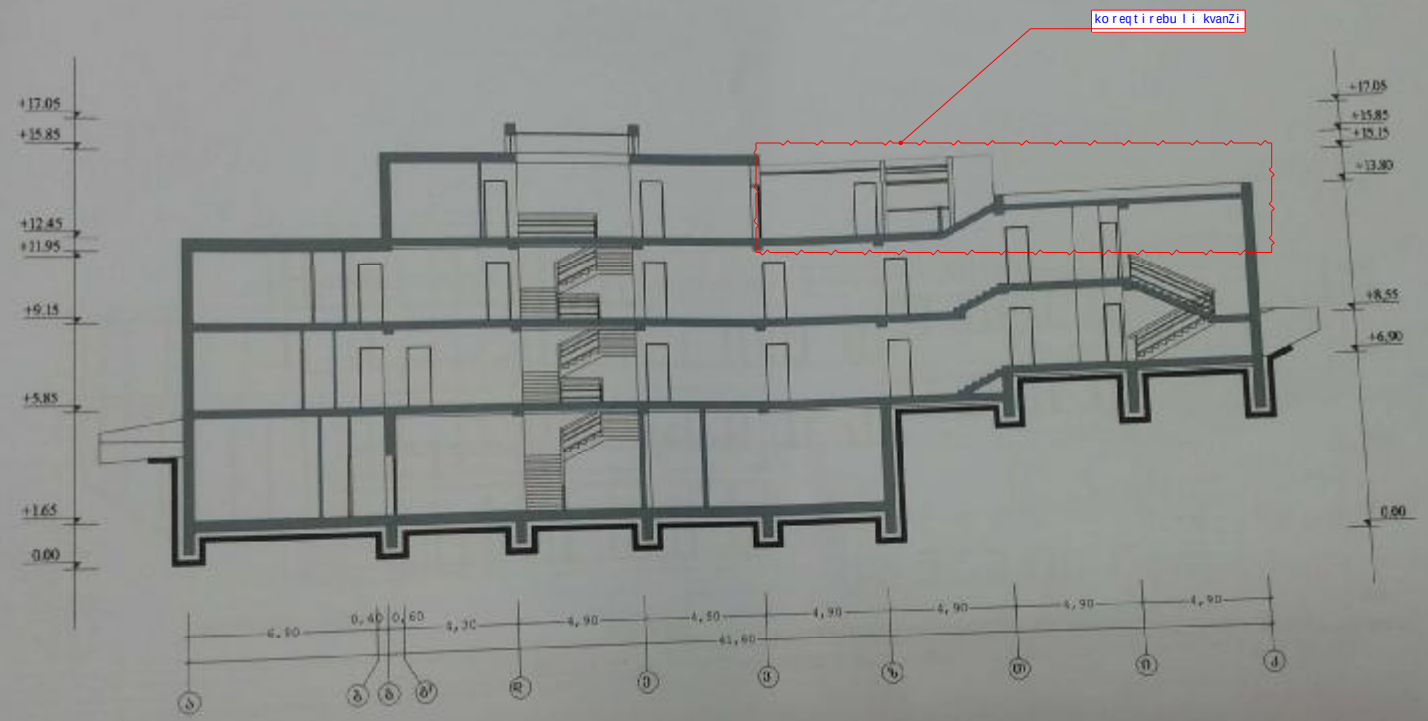

პროექტორი	ც. ბართაია	არქიტექტურული ნაწილი
შემსრულა	ც. ბართაია	

საპროექტო შენადი აქ ლერძებში მ 1:200

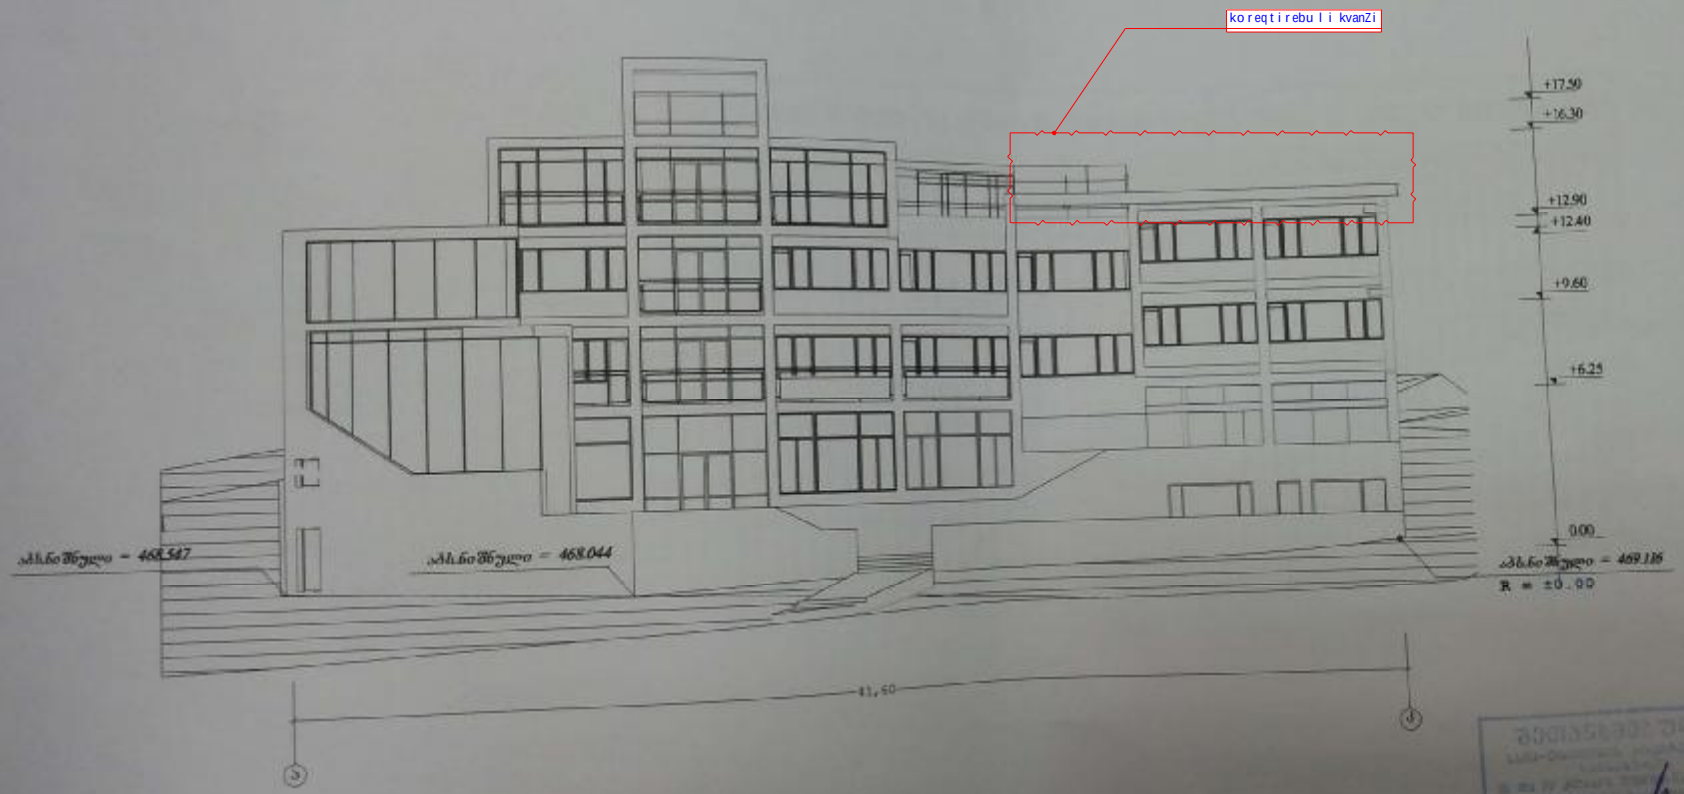


პროექტორი	ი. ბარამაია
შემსრულა	ი. ბარამაია

ი.მ. ც. ბარამაია

არქიტექტურული ნაწილი



ი.მ. ც. ბართაია	2011 წელი	მრავალარიანი საშუალო სკოლის რეკონსტრუქციის პროექტი უნივერსიტეტის ქუჩაზე ნაკვეთი №42-123
პროექტორი	ც. ბართაია	არქიტექტურული ნაწილი
შესრულა	ც. ბართაია	



პრ.პატრონი	ც. ბართაია	არქიტექტურული ნაწილი
შემსრულა	ც. ბართაია	

2011 წელი