მრავალფუნქციური შენობა . ფასადი ღერძებში 1-8 მ. 1:100

-შენობის გარე კედლები შელესვის შემდგომ იღებება ნასრისფერი წყალმედეგი საღებავით .
-აივნების ლითონის მოაჯირები შეიღებება მწვანე ფირუზის ფერი საღებავით.
-გარე კარებები და ფანჯრები შესრულდება მეტალო-პლასტიკისაგან (თეთრი ფერის).
-სადარბაზოს შესასვლელი ლითონის რარები და ავტოფარეხის ჭიშკარი შეიღებება მუქი ნასვრის ფერი საღებავით.
-ფანჯრის ქვედა კედელი გათვალისწინებულია გათბობა-კონდიცირების სისტემების მოწყობისათვის

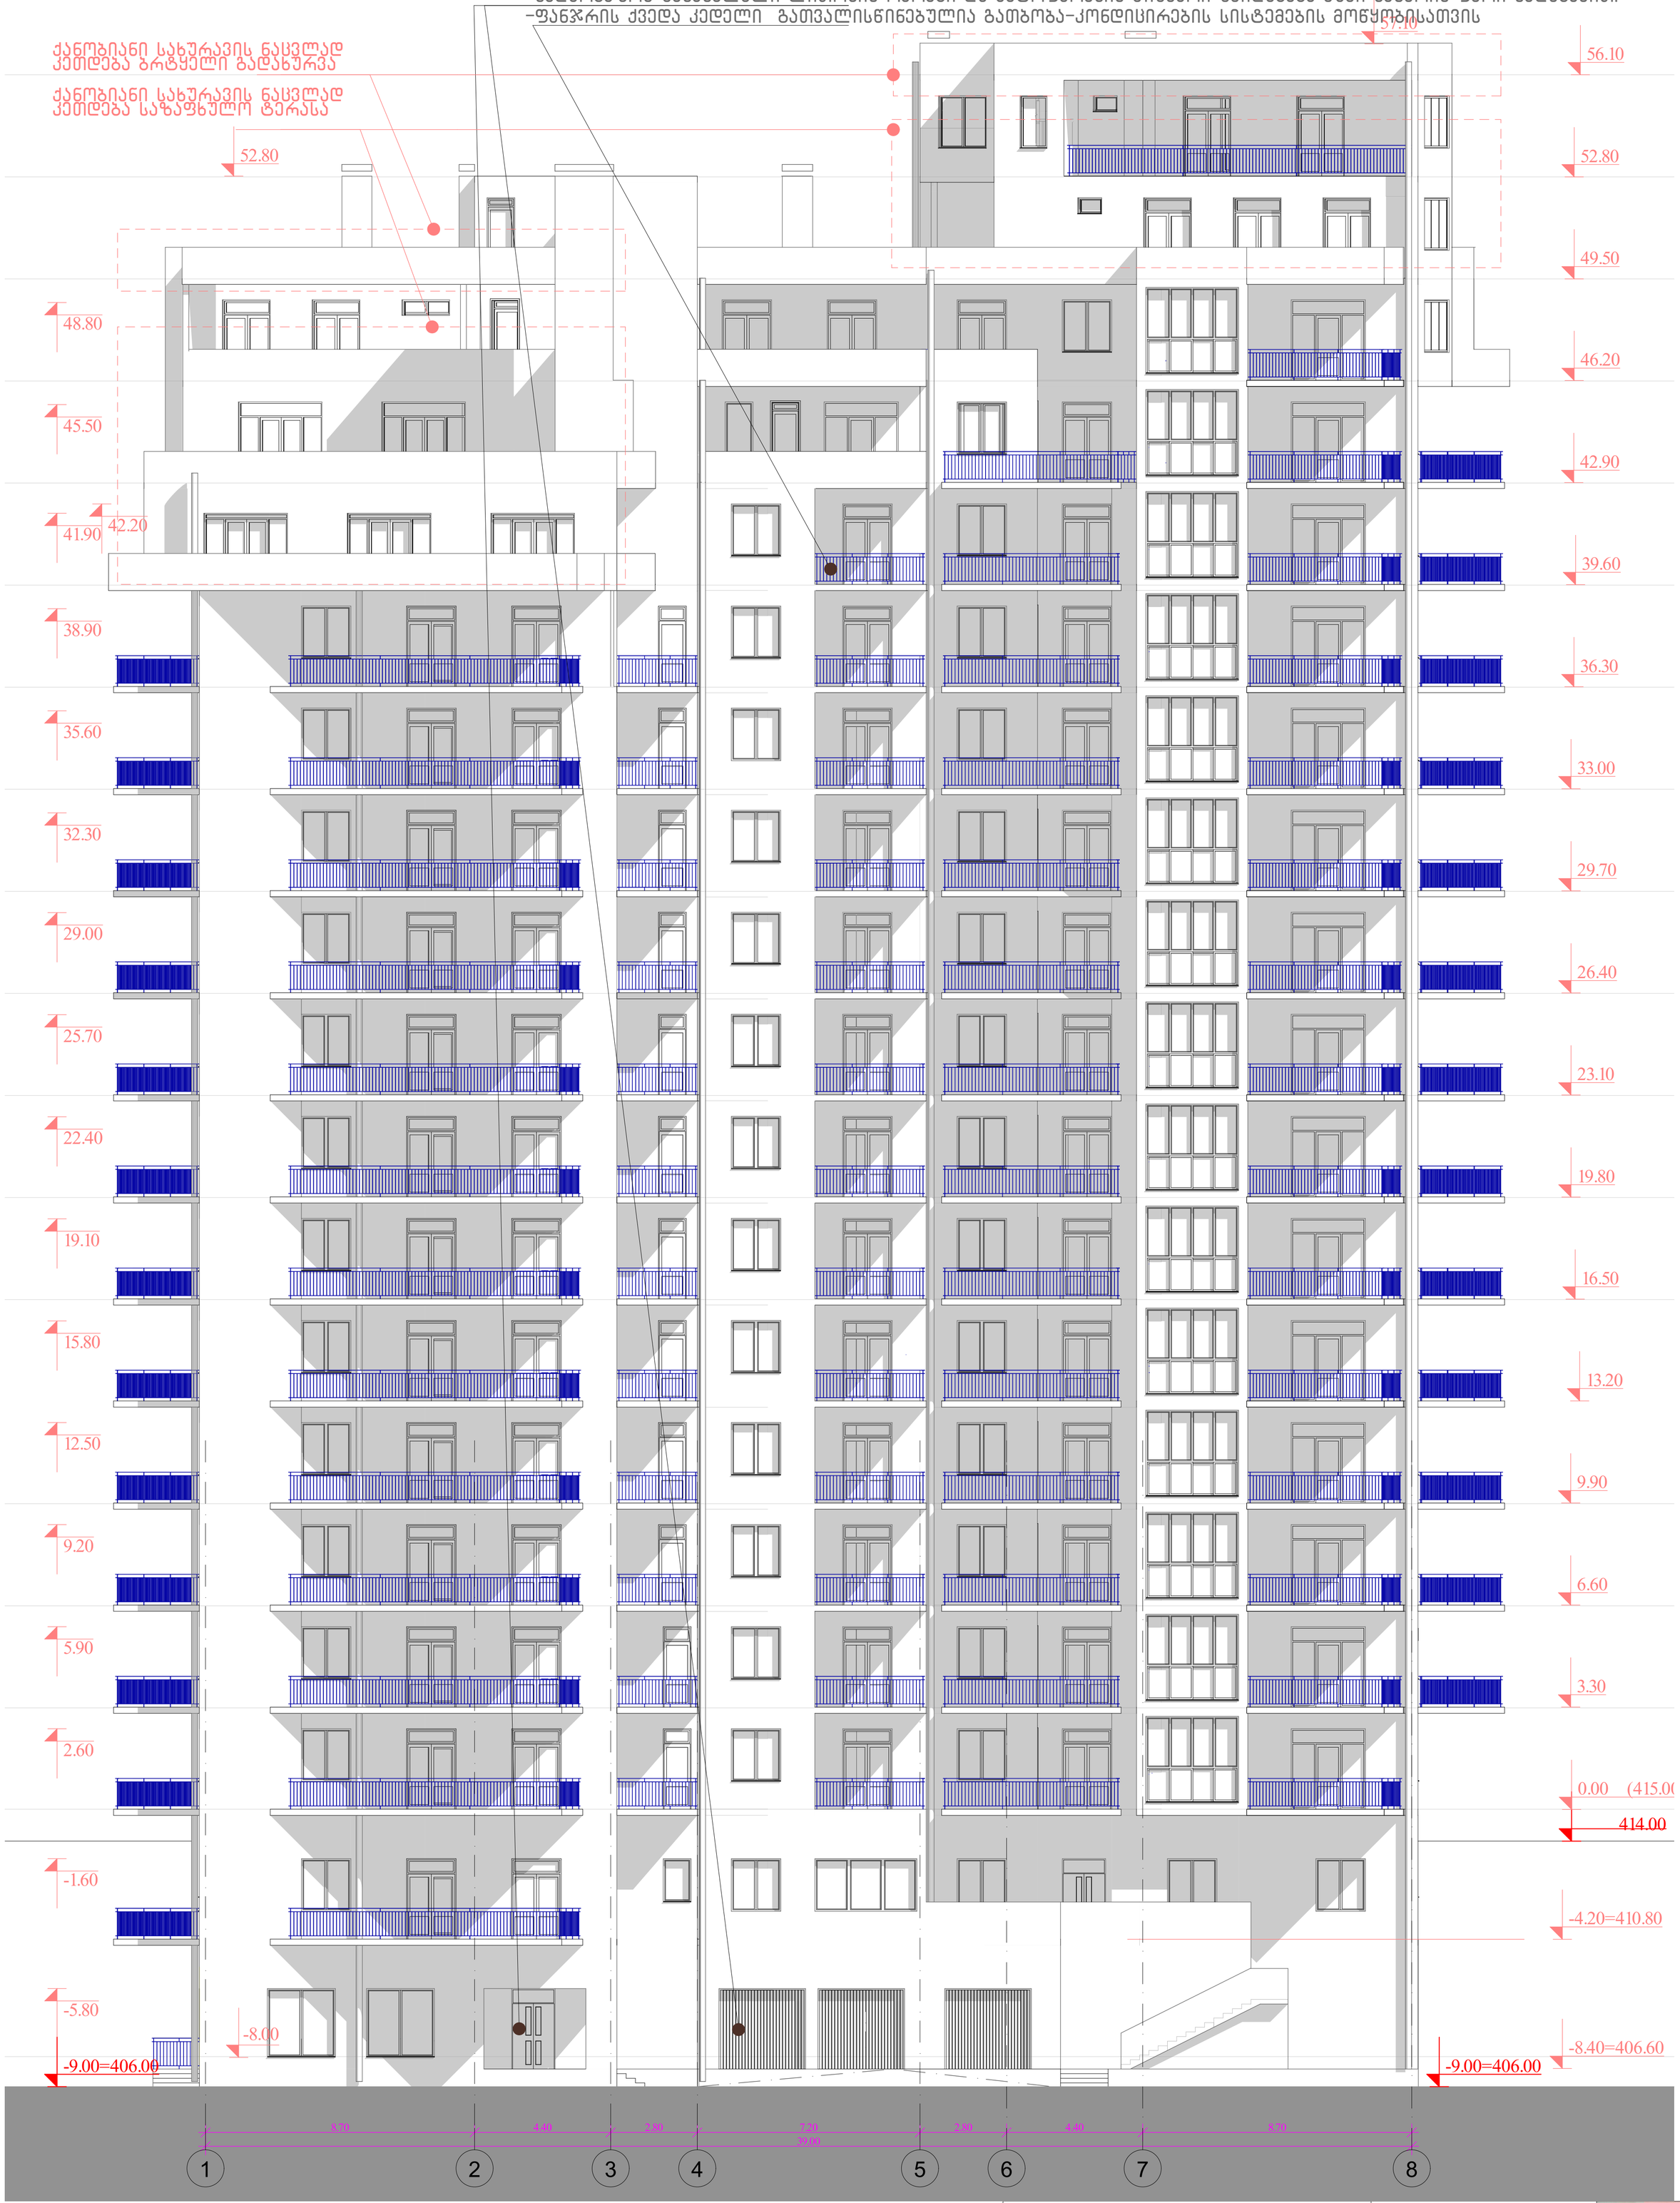

შპს "ცენტრ პოინტ ჰაუს"			მრავალფუნქციური შენობა ქ.თბილისში, გელოვანის გამზ, №1ა და 1ბ დიღმის მასივის II კვარტლის მიმდებარედ
ს ა პ რ ო ე ქ ტ ო ს ტ უ დ ი ა			
ხელმძღვანელი			მრავალფუნქციური შენობა
მთ. ინჟინერი			
პრ.მთ.არქიტექტ.			ფასადი ღერძებში 1-8
პრ.მთ.კონსტრ.			
შეასრულა		ე. კისელიოვი	
			მასშ. 1:100 ფორმატი A1

დაკვ.
ფურც 18
ფურცლ

მრავალფუნქციური შენობა . ფასადი ღერძებში ა-ი მ. 1:100

-შენობის გარე კედლები შელესვის შემდგომ იღებება ნაცრისფერი წყალმედეგი საღებავით .
-აივნების ლითონის მოაჯირები შეიღებება მწვანე ფირუზის ფერი საღებავით.
-გარე კარებები და ფანჯრები შესრულდება მეტალო-პლასტიკისაგან (თეთრი ფერის).
-სადარბაზოს შესასვლელი ლითონის რარები და ავტოფარეხის ჭიშკარი შეიღებება მუქი ნაცრის ფერი საღებავით.
-ფანჯრის ქვედა კედელი გათვალისწინებულია გათბობა-კონდიცირების სისტემების მოწყობისათვის

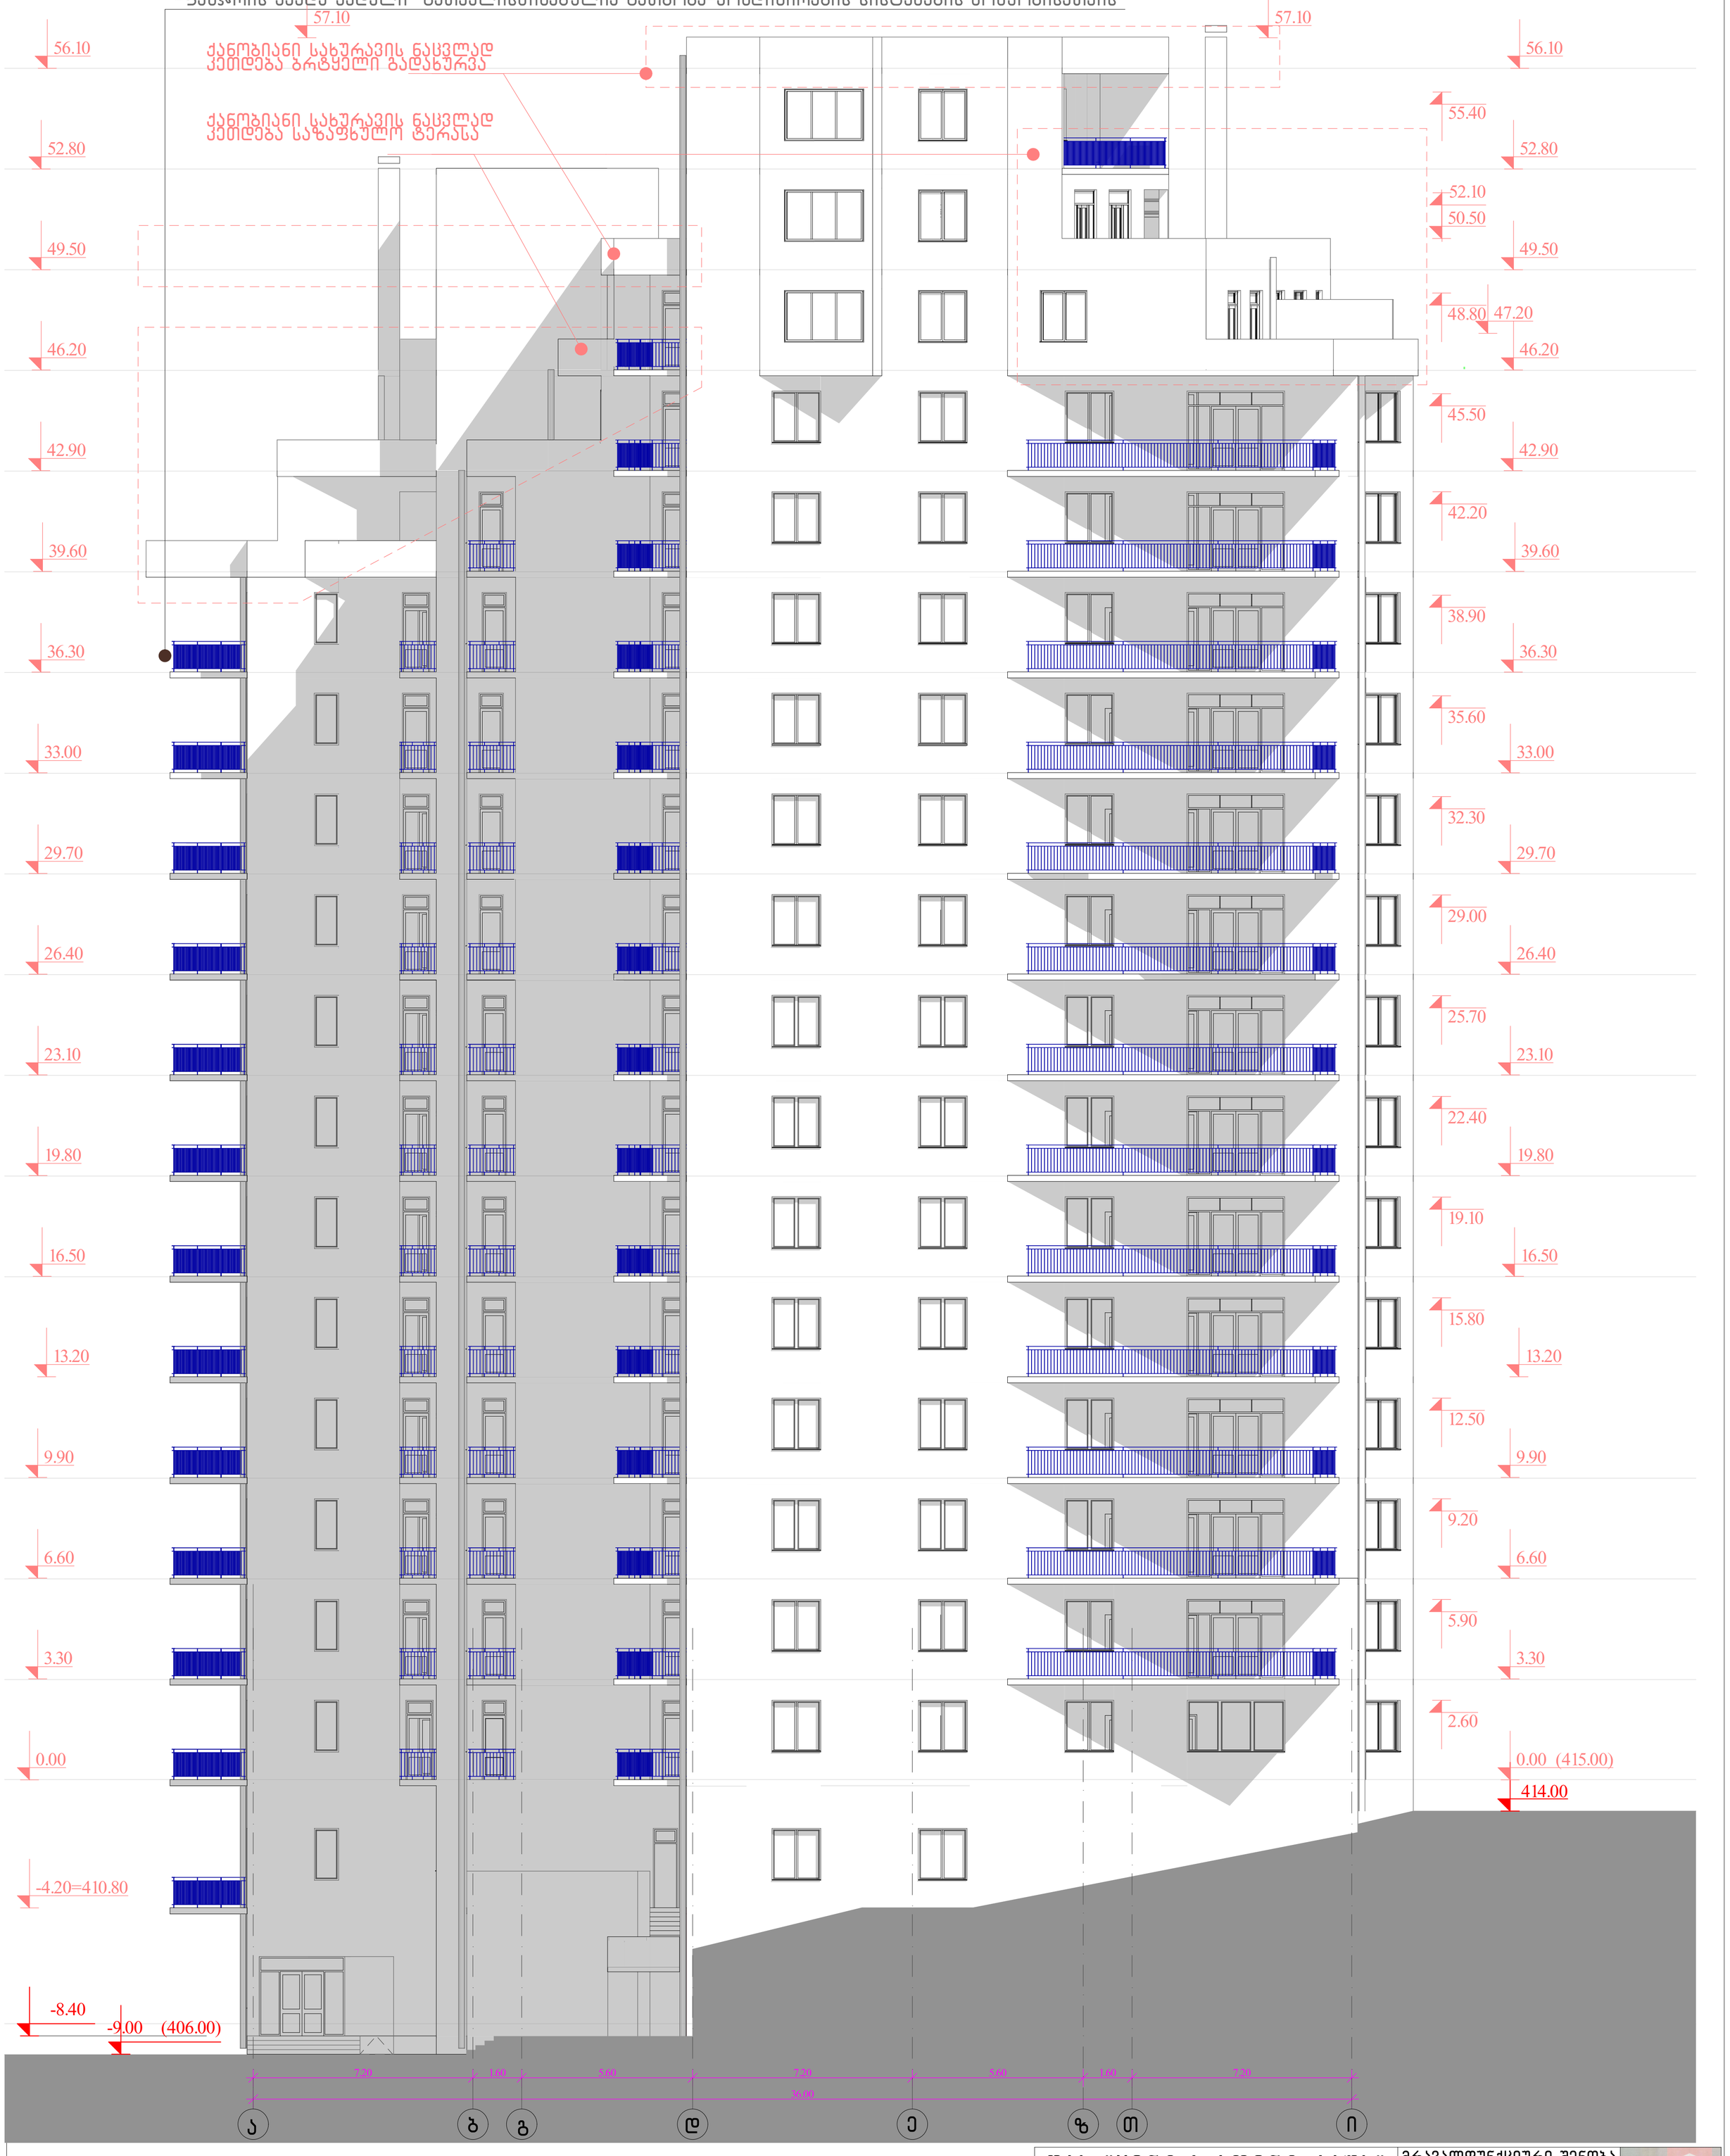

შპს "ცენტრ პოინტ ჰაუს"			მრავალფუნქციური შენობა ქ.თბილისში, გელოვანის გამზ, №1ა და 1ბ ტიპის მასივის II კვარტლის მიმდებარედ	
ს ა პ რ ო ე ქ ტ ო ს ტ უ დ ი ა			მრავალფუნქციური შენობა	
ხელმძღვანელი				
მთ. ინჟინერი				
პრ.მთ.არქიტექტ.			ფასადი ღერძებში ა-ი	დაკვ.
პრ.მთ.კონსტრ.				ფურც 19
შეასრულა		ე. კისელიოვი		
			მასშ. 1:100	ფორმატი A1 ფურცლ

მრავალფუნქციური შენობა . ფასადი ღერძებში ი-ა მ. 1:100

-შენობის გარე კედლები შელესვის შემდგომ იღებება ნასრისფერი წყალმედეგი საღებავით .
-აივნების ლითონის მოაჯირები შეიღებება მწვანე ფირუზის ფერი საღებავით.
-გარე კარებები და ფანჯრები შესრულდება მეტალო-პლასტიკისაგან (თეთრი ფერის).
-სადარბაზოს შესასვლელი ლითონის რარები და ავტოფარეხის ჭიშკარი შეიღებება მუქი ნაცრის ფერი საღებავით.
-ფანჯრის ქვედა კედელი გათვალისწინებულია გათბობა-კონდიცირების სისტემების მოწყობისათვის



შპს "ცენტრ პოინტ ჰაუს"			მრავალფუნქციური შენობა ქ.თბილისში, გელოვანის გამზ, №1ა და 1ბ დიღმის მასივის II კვარტლის მიმდებარედ	
ს ა პ რ ო ე ქ ტ ო ს ტ უ დ ი ა			მრავალფუნქციური შენობა	
ხელმძღვანელი			ფასადი ღერძებში ი-ა	დაკვ.
მთ. ინჟინერი				ფურც 20
პრ.მთ.არქიტექტ.				
პრ.მთ.კონსტრ.				
შეასრულა		ე. კისელიოვი	მასშ. 1:100	ფორმატი A1 ფურცლ

მრავალფუნქციური შენობა . ფასადი ღერძებში 8-1 მ. 1:100

-შენობის გარე კედლები შელესვის შემდგომ იღებება ნაცრისფერი წყალმედეგი საღებავით .
-აივნების ლითონის მოაჯირები შეიღებება მწვანე ფირუზის ფერი საღებავით.
-გარე კარებები და ფანჯრები შესრულდება მეტალო-პლასტიკისაგან (თეთრი ფერის).
-სადარბაზოს შესასვლელი ლითონის რარები და ავტოფარეხის ჭიშკარი შეიღებება მუქი ნაცრის ფერი საღებავით.
-ფანჯრის ქვედა კედელი გათვალისწინებულია გათბობა-კონდიცირების სისტემების მოწყობისათვის

ქაფობეტონის საბურავის ნაცვლად კეთდება ბრტყელი გადახურვა

ქაფობეტონის საბურავის ნაცვლად კეთდება საზაფხულო ტერასა

57.10 56.10 52.80 49.50 46.20 42.90 39.60 36.30 33.00 29.70 26.40 23.10 19.80 16.50 13.20 9.90 6.60 3.30 0.00 (415.00)

52.80 50.50 48.80 45.50 42.20 38.90 35.60 32.30 29.00 25.70 22.40 19.10 15.80 12.50 9.20 5.90 2.60

414.00 414.00

8.70 4.40 2.80 7.20 2.80 4.40 8.70
39.100

8 7 6 5 4 3 2 1

შპს "ცენტრ პოინტ ჰაუს" საპროექტო სტუდია			მრავალფუნქციური შენობა ქ.თბილისში, გელოვანის გამზ. №1ა და 1ბ დიღმის მასივის II კვარტლის მიმდებარედ
ხელმძღვანელი			მრავალფუნქციური შენობა
მთ. ინჟინერი			
პრ.მთ.არქიტექტ.			ფასადი ღერძებში 8-1
პრ.მთ.კონსტრ.			
შეასრულა		ე. კისელიოვი	
			მასშ. 1:100 ფორმატი A1

დაკვ.
ფურც 21
ფურცლ

დამხმარე შენობა . ფასადები მ. 1:100

ფასადი ღერძებში თ-ა1

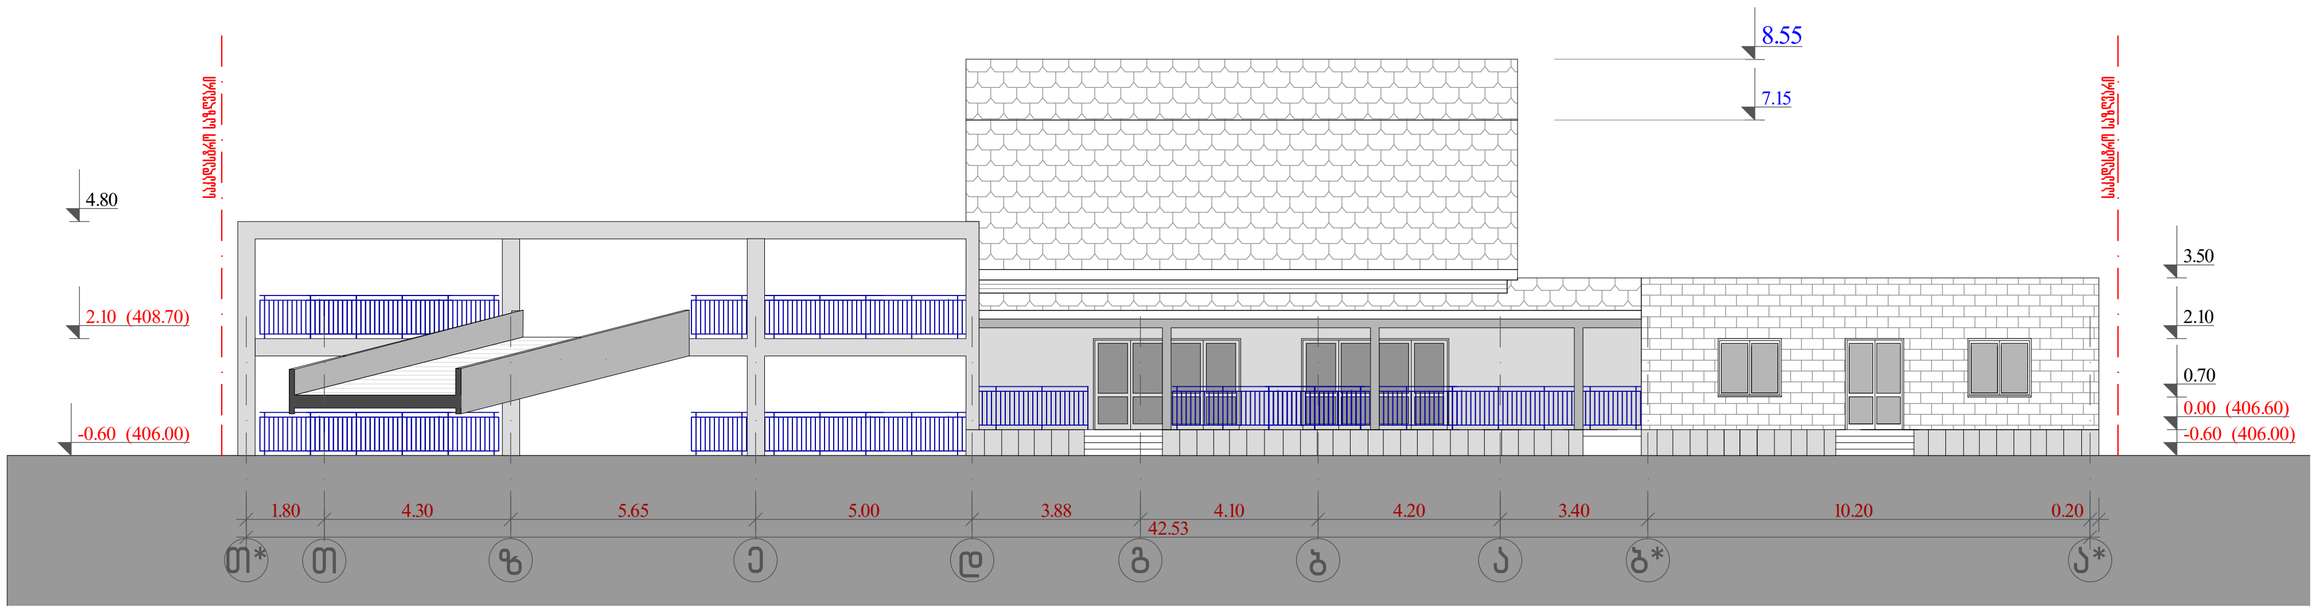

ფასადი ღერძებში 4 – 1

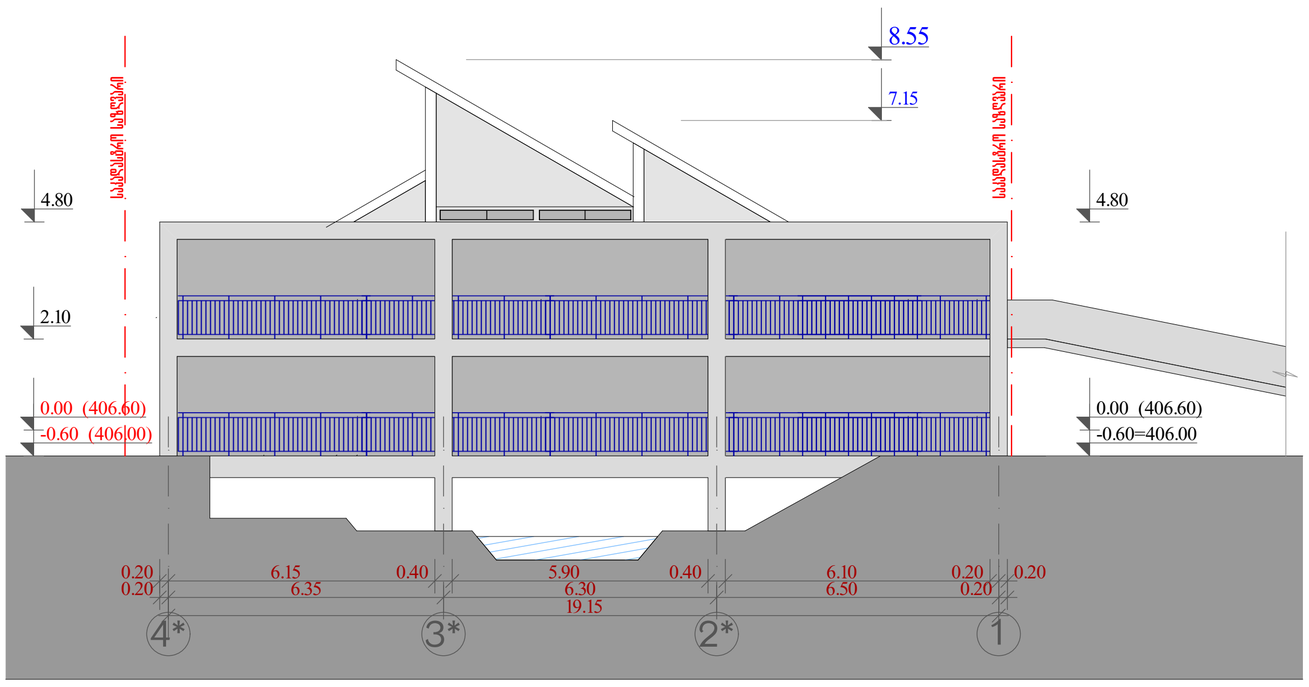

ფასადი ღერძებში 1 – 4

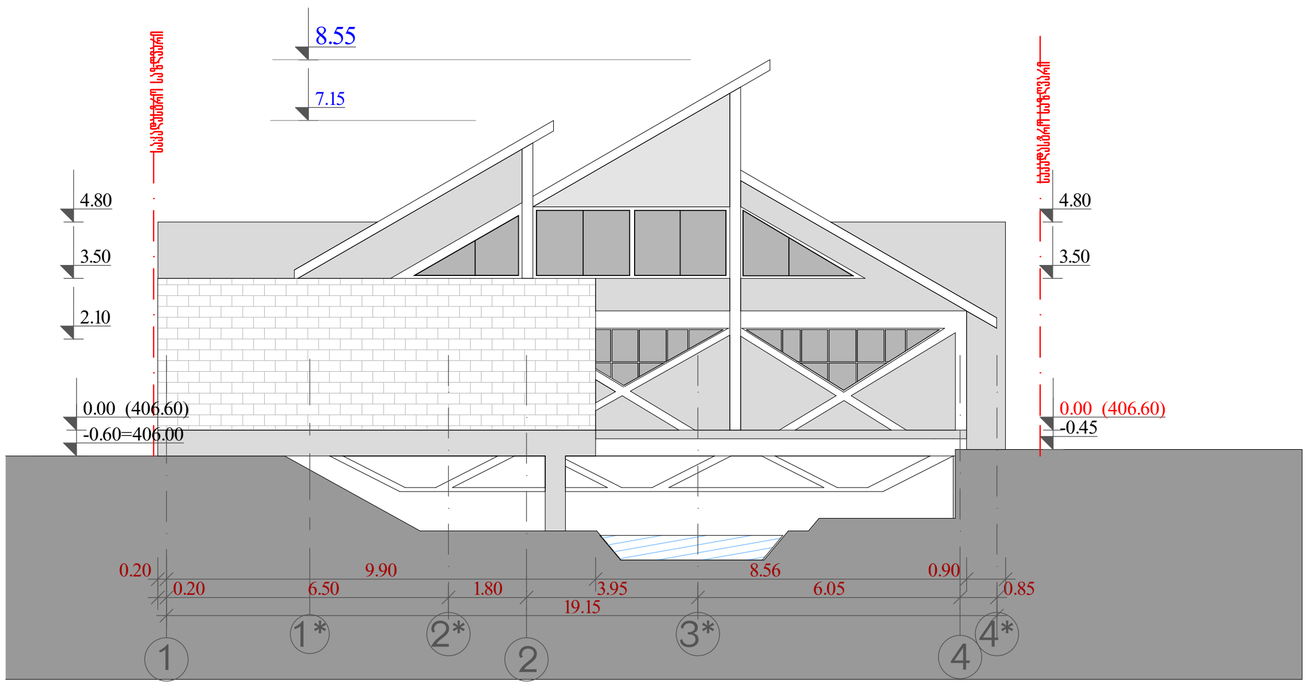

შპს "ცენტრ პოინტ ჰაუს" საპროექტო სტუდია			მრავალფუნქციური შენობა ქ.თბილისში, გელოვანის გამზ. №1ა და 1ბ დიღმის მასივის II კვარტლის მიმდებარედ	
ხელმძღვანელი			დამხმარე შენობა	
მთ. ინჟინერი				
პრ.მთ.არქიტექტ.			ფასადები	დაკვ.
პრ.მთ.კონსტრ.				ფურც 22
შეასრულა		ე. კისელიოვი		
			მასშ. 1:100	ფორმატი A1 ფურცლ