შენობის მაქსიმალური სიმაღლის განსაზღვრა . გენგეგმა . მ. 1:500

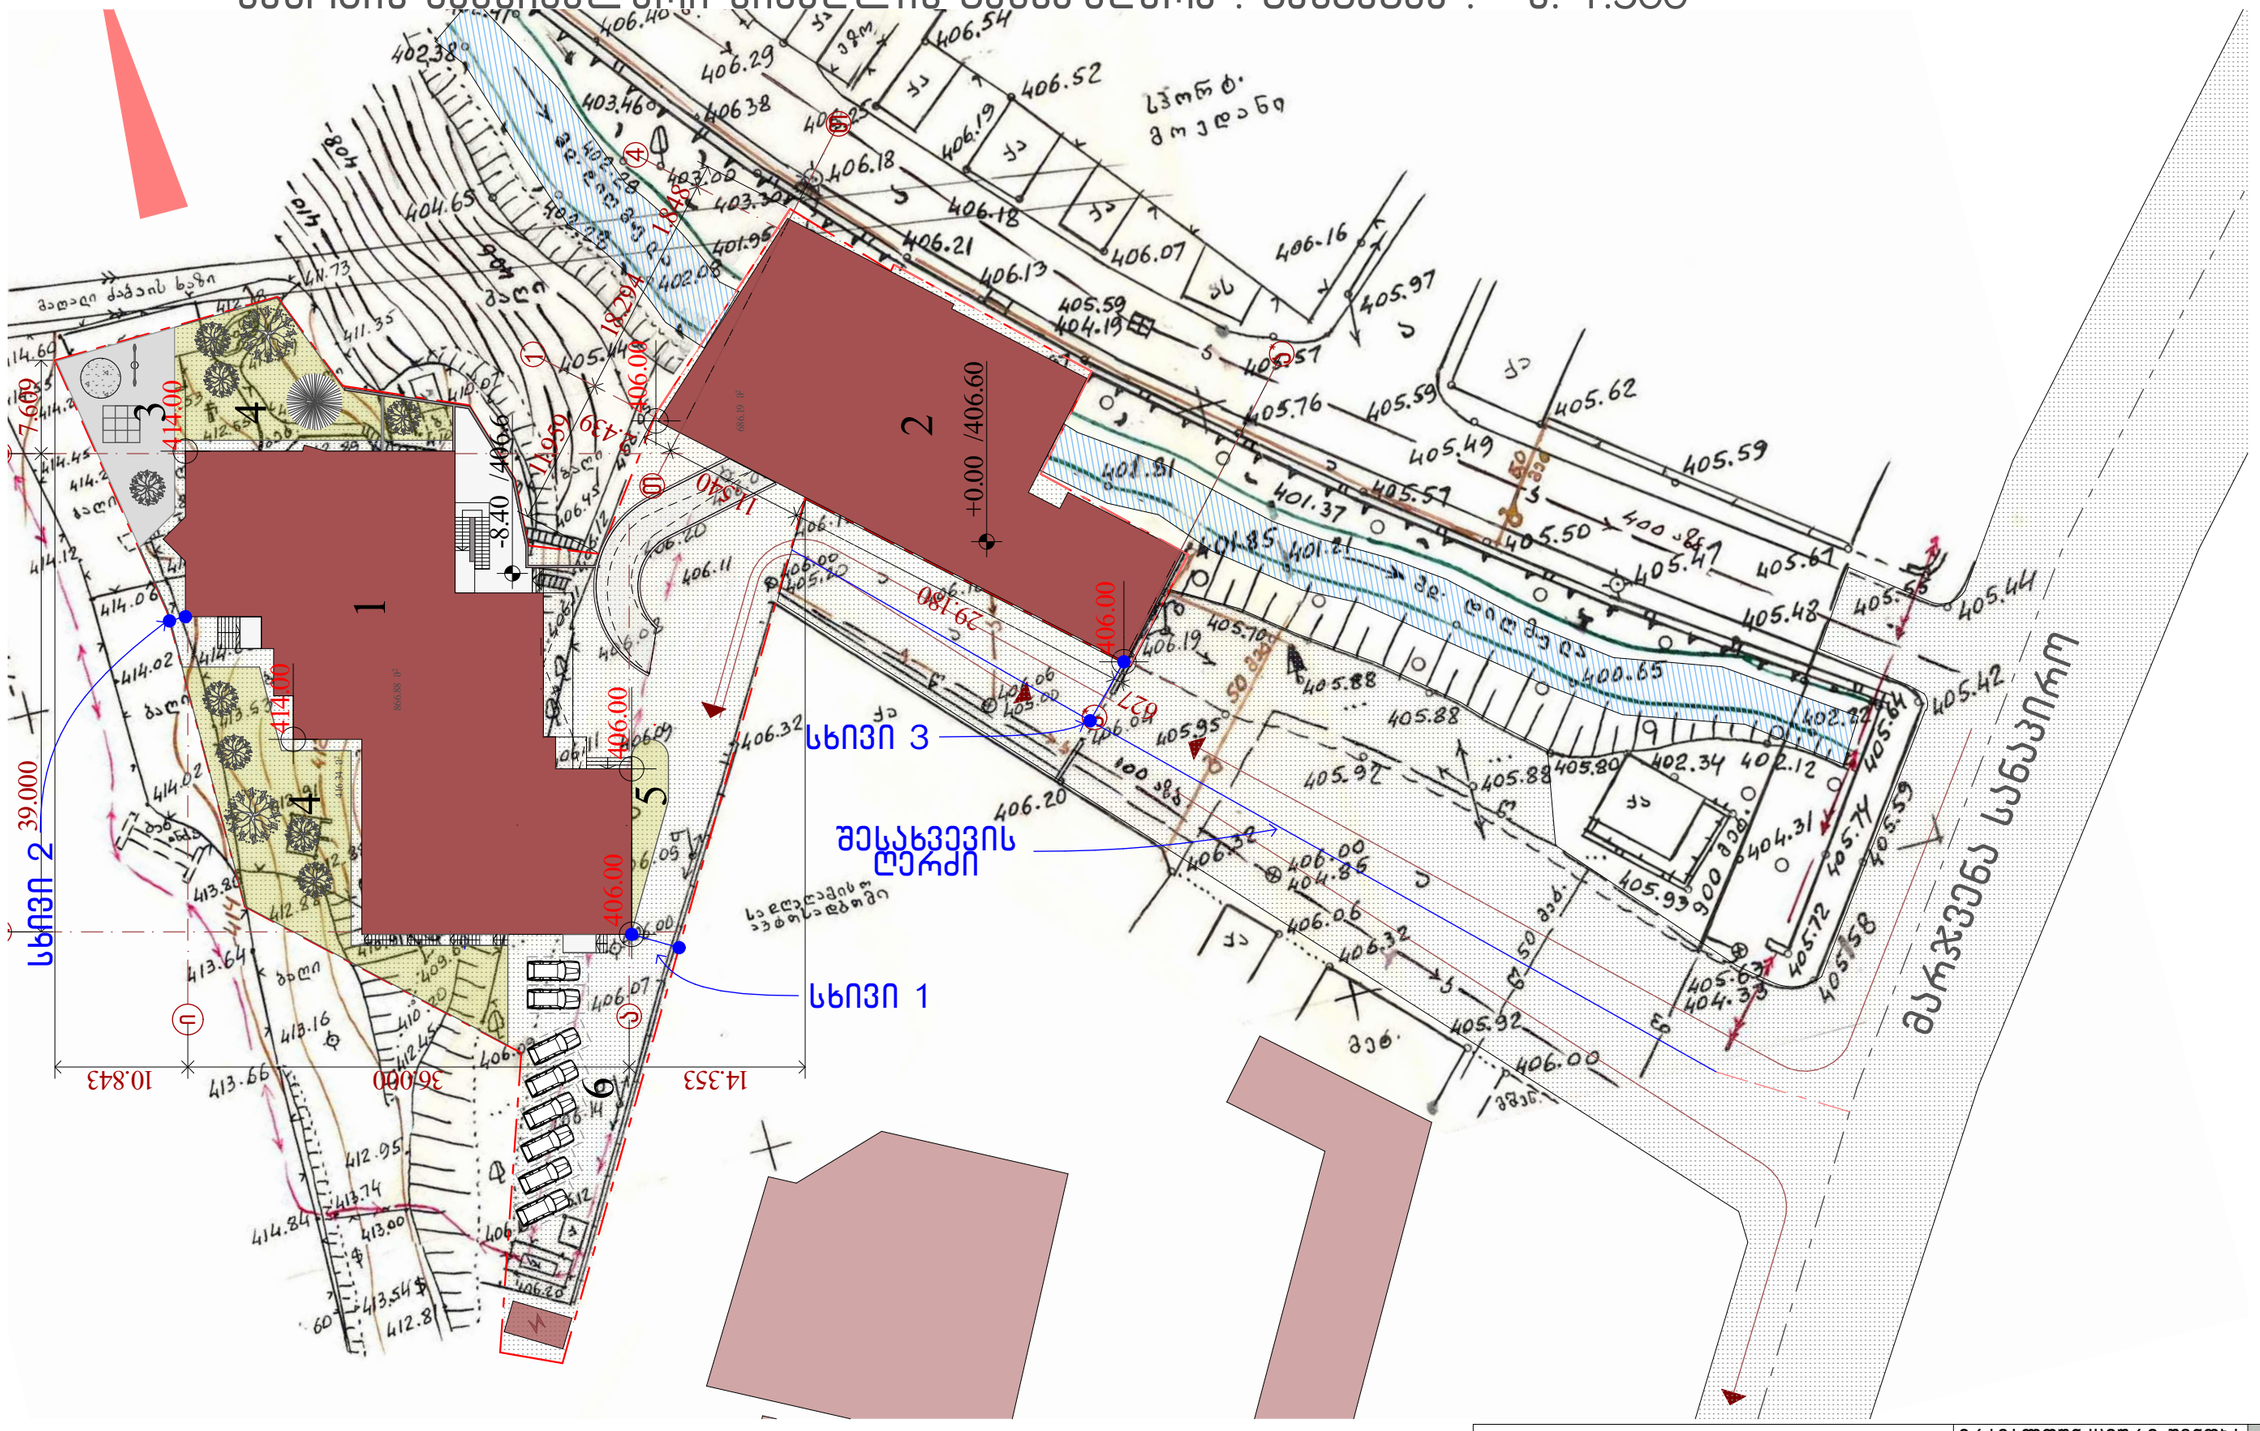

შპს "ცენტრ პოინტ ჰაუს" საპროექტო სტუდია			მრავალფუნქციური შენობა ქ.თბილისში, გელოვანის გამზ. №1ა და 1ბ დიღმის მასივის II კვარტლის მიმდებარედ		
ხელმძღვანელი					
მთ. ინჟინერი					
პრ.მთ.არქიტექტ.			შენობის მაქსიმალური სიმაღლის განსაზღვრა . გენგეგმა		დაკვ.
პრ.მთ.კონსტრ.					ფურც 03.8.1
შეასრულა		ე. კისელიოვი			
			მასშ. 1:500	ფორმატი A3	ფურცლ

მრავალფუნქციური შენობა . შენობის მაქსიმალური სიმაღლის განსაზღვრის სქემა . სხივი 1 მ. 1:100

ჭრის ადგილი 1 ღერძე

$H=L:y$

$y=L:H=4.0:48.6=0.08$

სხივი 1

402

39.60

4,860

57.10

56.10

52.80

49.50

46.20

42.90

39.60

36.30

33.00

29.70

26.40

23.10

19.80

16.50

13.20

9.90

6.60

3.30

0.00

-4.20=410.80

-8.40

-9.00 (406.00)

(415.00)

414.00

720 160 560 720 560 160 720

ი თ ზ ე დ გ ბ ა

შპს "ცენტრ პოინტ ჰაუს"		
ს ა პ რ ო ე ქ ტ ო ს ტ უ დ ი ა		
ხელმძღვანელი		
მთ. ინჟინერი		
პრ.მთ.არქიტექტ.		
პრ.მთ.კონსტრ.		
შეასრულა		ე. კისელიოვი

მრავალფუნქციური შენობა ქ.თბილისში, გელოვანის გამზ, №1ა და 1ბ დიღმის მასივის II კვარტლის მიმდებარედ	
მრავალფუნქციური შენობა	
შენობის მაქსიმალური სიმაღლის განსაზღვრის სქემა . სხივი 1	დაკვ.
	ფურც 03.8.2
მასშ. 1:100 ფორმატი A1	ფურცლ

მრავალფუნქციური შენობა . შენობის მაქსიმალური სიმაღლის განსაზღვრის სქემა . სხივი 2 მ. 1:100

ჭრის ადგილი 6 ღერძე

$H=L:y$

$y=L:H=1.3:47.0=0.02$

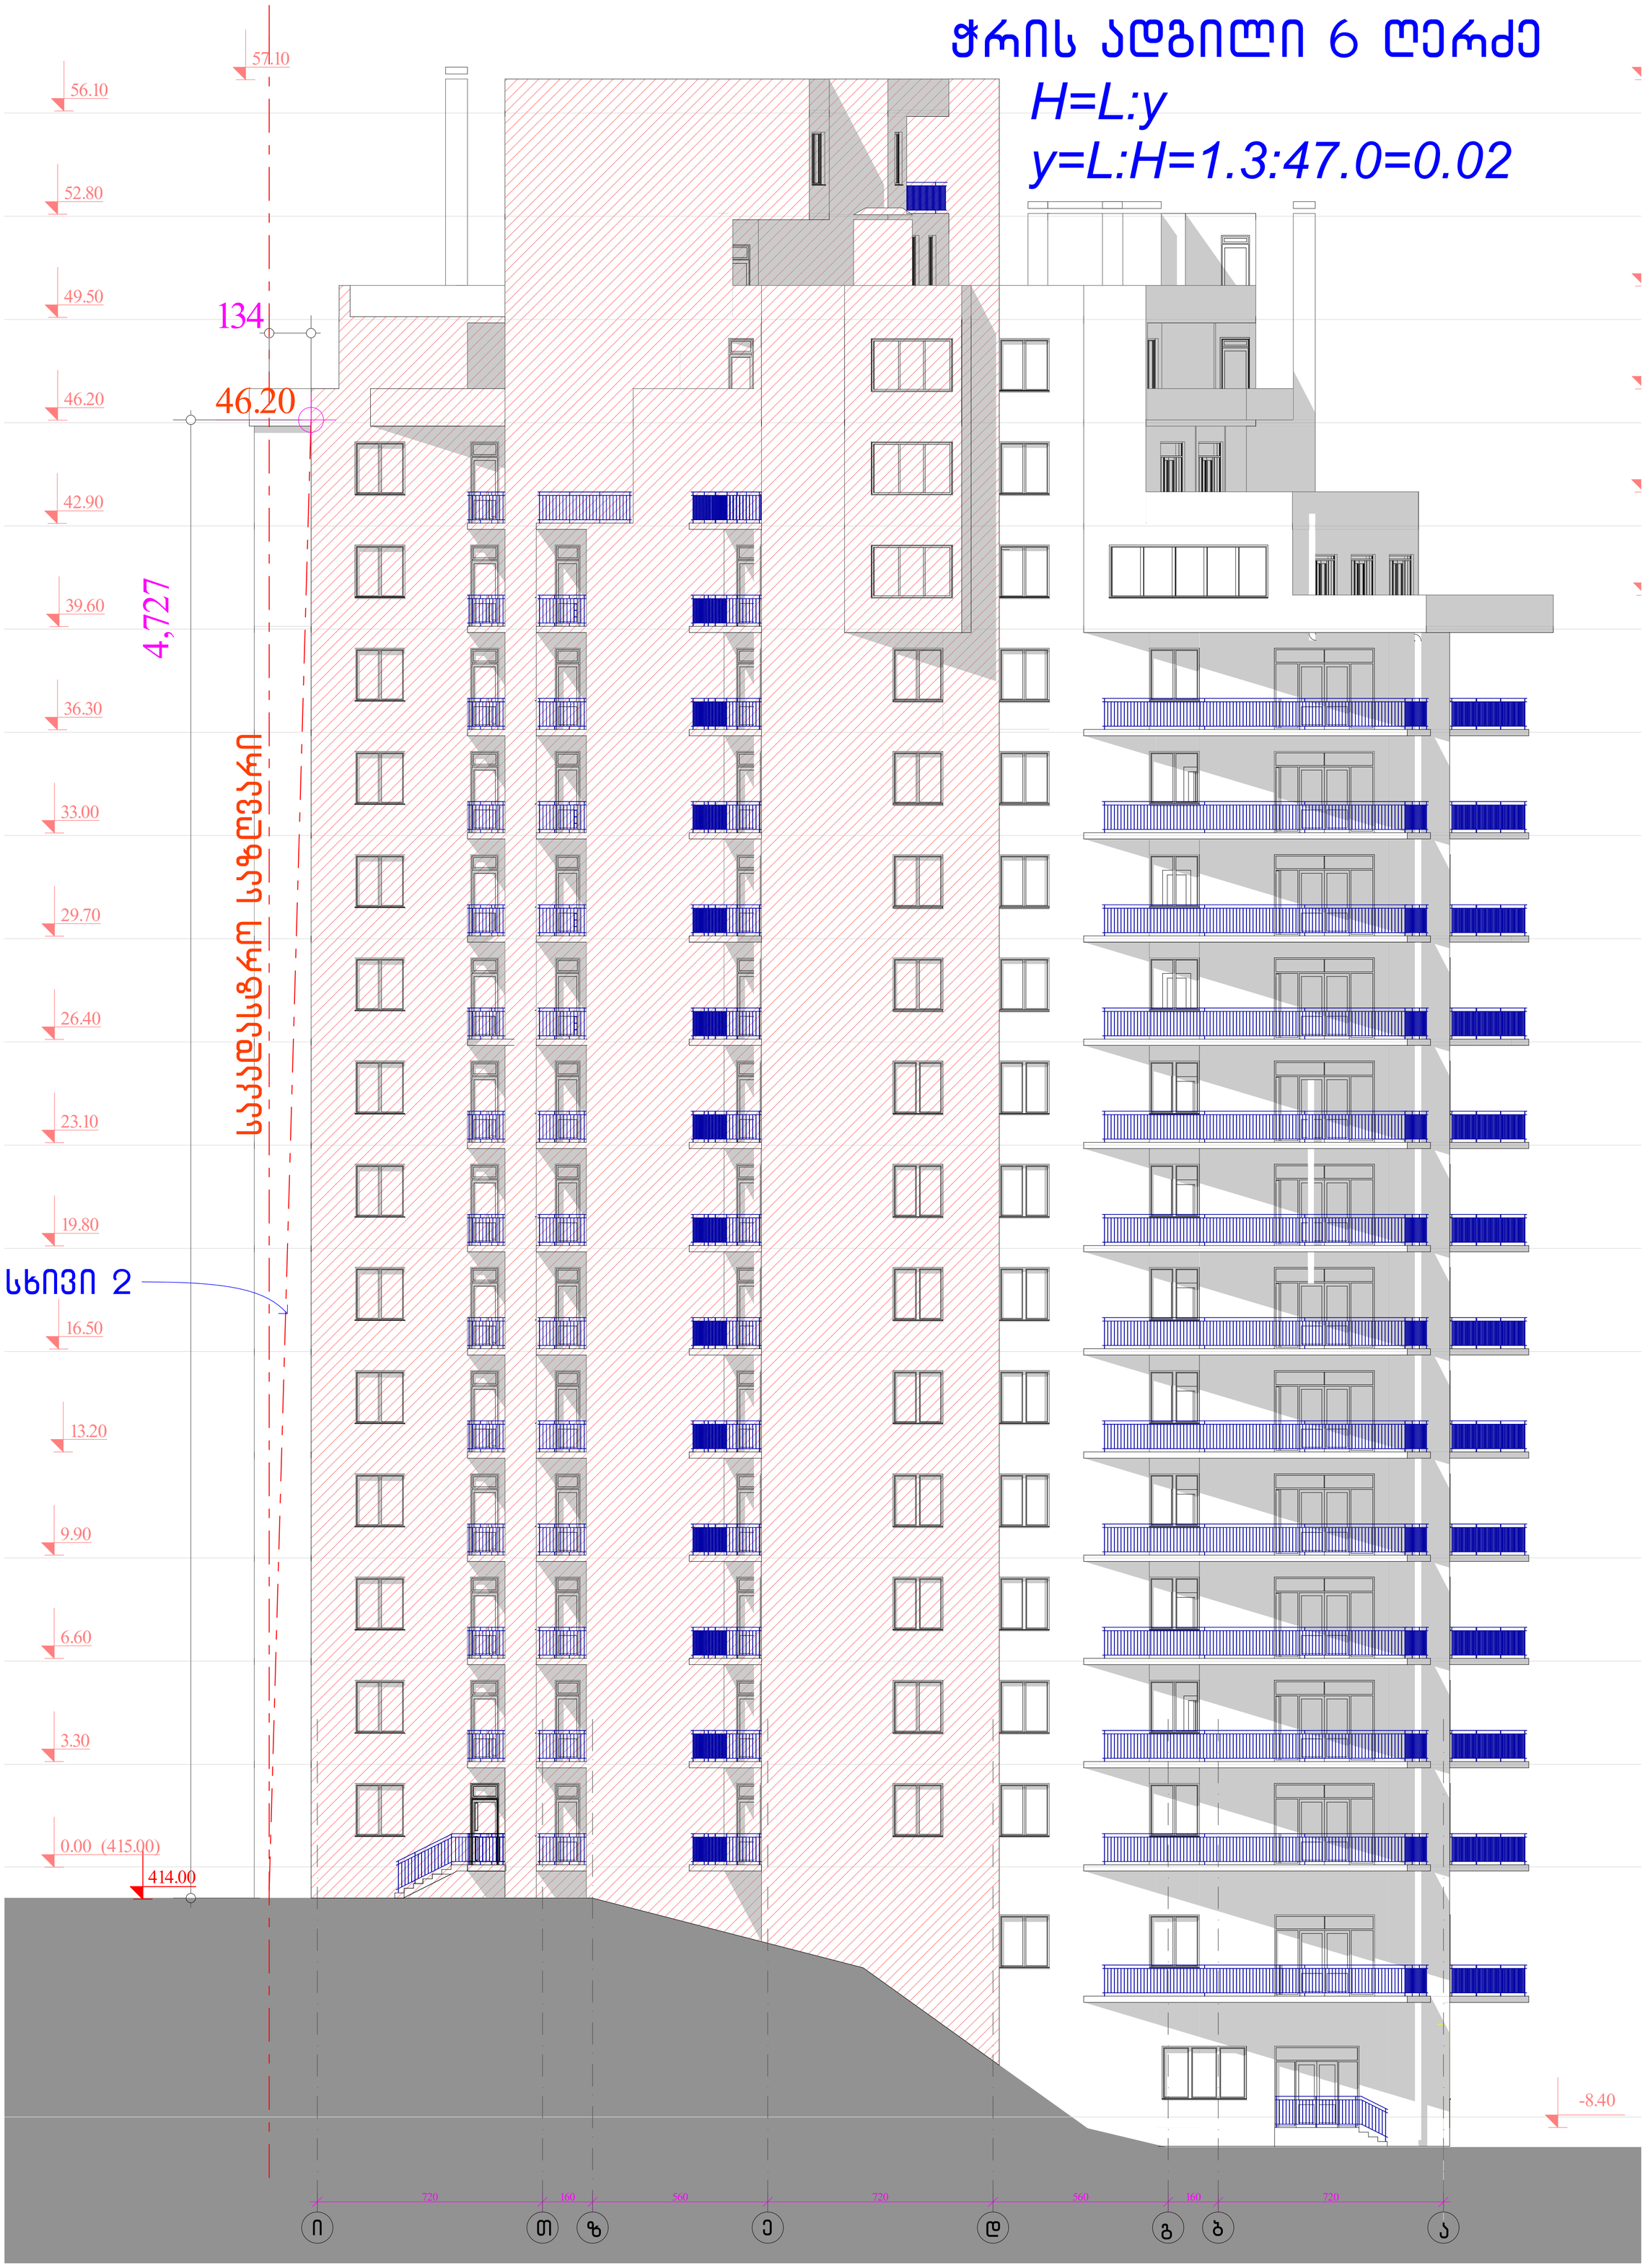

შპს "ცენტრ პოინტ ჰაუს" საპროექტო სტუდია			მრავალფუნქციური შენობა ქ.თბილისში, გელოვანის გამზ, №1ა და 1ბ დიღმის მასივის II კვარტლის მიმდებარედ	
ხელმძღვანელი			მრავალფუნქციური შენობა	
მთ. ინჟინერი				
პრ.მთ.არქიტექტ.			შენობის მაქსიმალური სიმაღლის განსაზღვრის სქემა . სხივი 2	დაკვ.
პრ.მთ.კონსტრ.				ფურც 03.8.2
შეასრულა		ე. კისელიოვი		
			მასშ. 1:100 ფორმატი A1	ფურცლ

დამხმარე შენობა . შენობის მაქსიმალური სიმაღლის განსაზღვრის სქემა . სხივი 3 . მ. 1:100

ფასადი ღერძებში 1 – 4

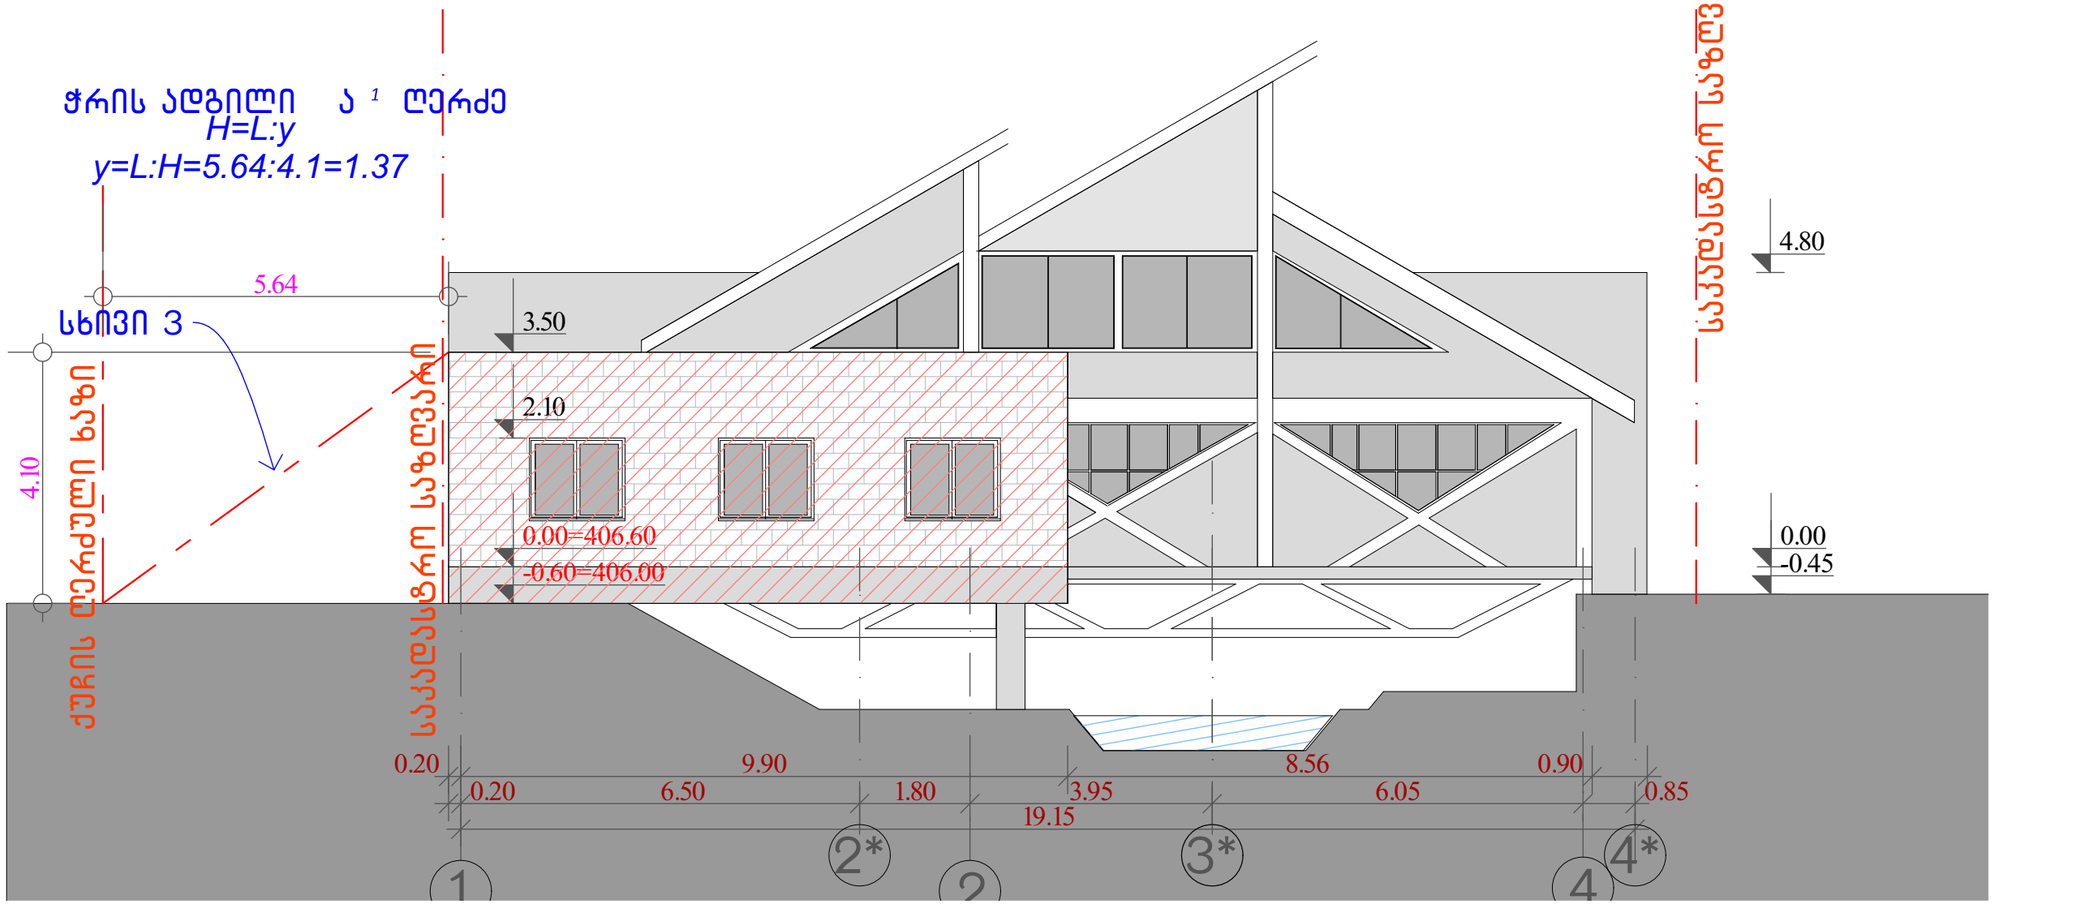

შპს "ცენტრ პოინტ ჰაუს" საპროექტო სტუდია			მრავალფუნქციური შენობა ქ.თბილისში, გელოვანის ბამზ. №1ა და 1ბ დიღმის მასივის II კვარტლის მიმდებარედ		
ხელმძღვანელი			დამხმარე შენობა .		
მთ. ინჟინერი					
პრ.მთ.არქიტექტ.			შენობის მაქსიმალური სიმაღლის განსაზღვრის სქემა . სხივი 3		დაკვ.
პრ.მთ.კონსტრ.					ფურც 03.8.3
შეასრულა		ე. კისელიოვი			
			მასშ. 1:100	ფორმატი A3	ფურცლ