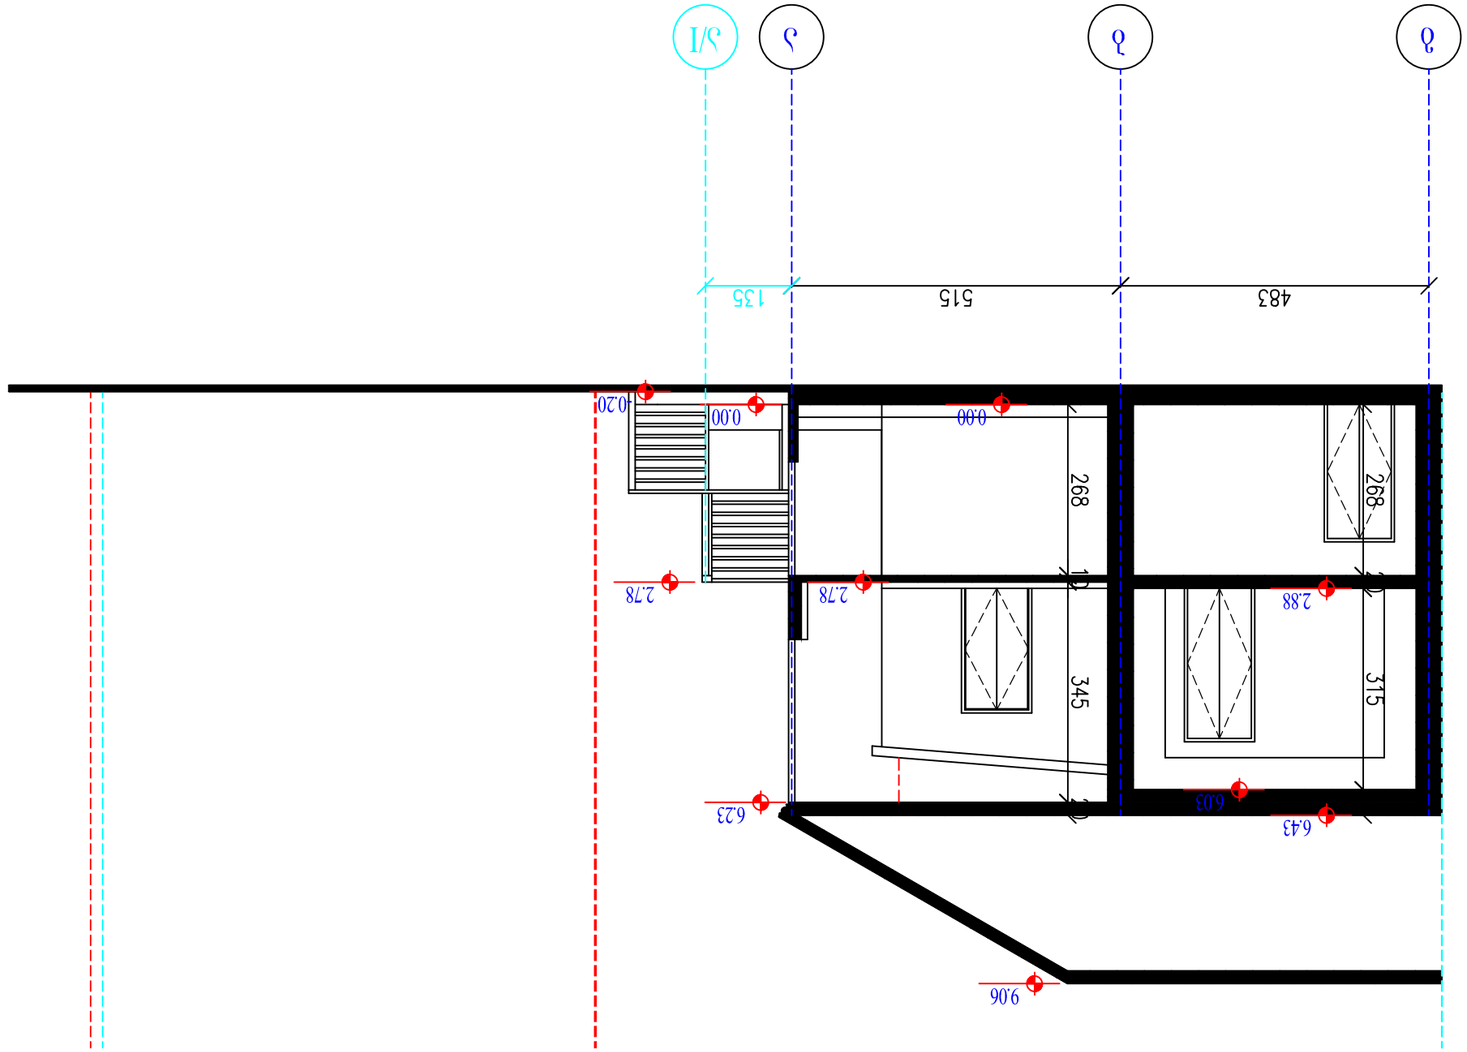

Разрез 1-1 в 1:100

0/3 " БЭПЭДСЬЛЮЭЮ "			Заполняется в отношении выявленных объектов культурного наследия, ранее поставленных на государственную охрану				
Ведомость чертежей			Наименование объекта капитального строительства			2012г.	
Ведомость рабочих чертежей основного комплекта						Чертежи	Примечание
Ведомость ссылочных и прилагаемых документов			Разрез 1-1 в 1:100			Чертежи	Примечание
						Изм.	Кол.	Лист	№ док.	Подпись	Дата
						1:100	23	5	Изм.

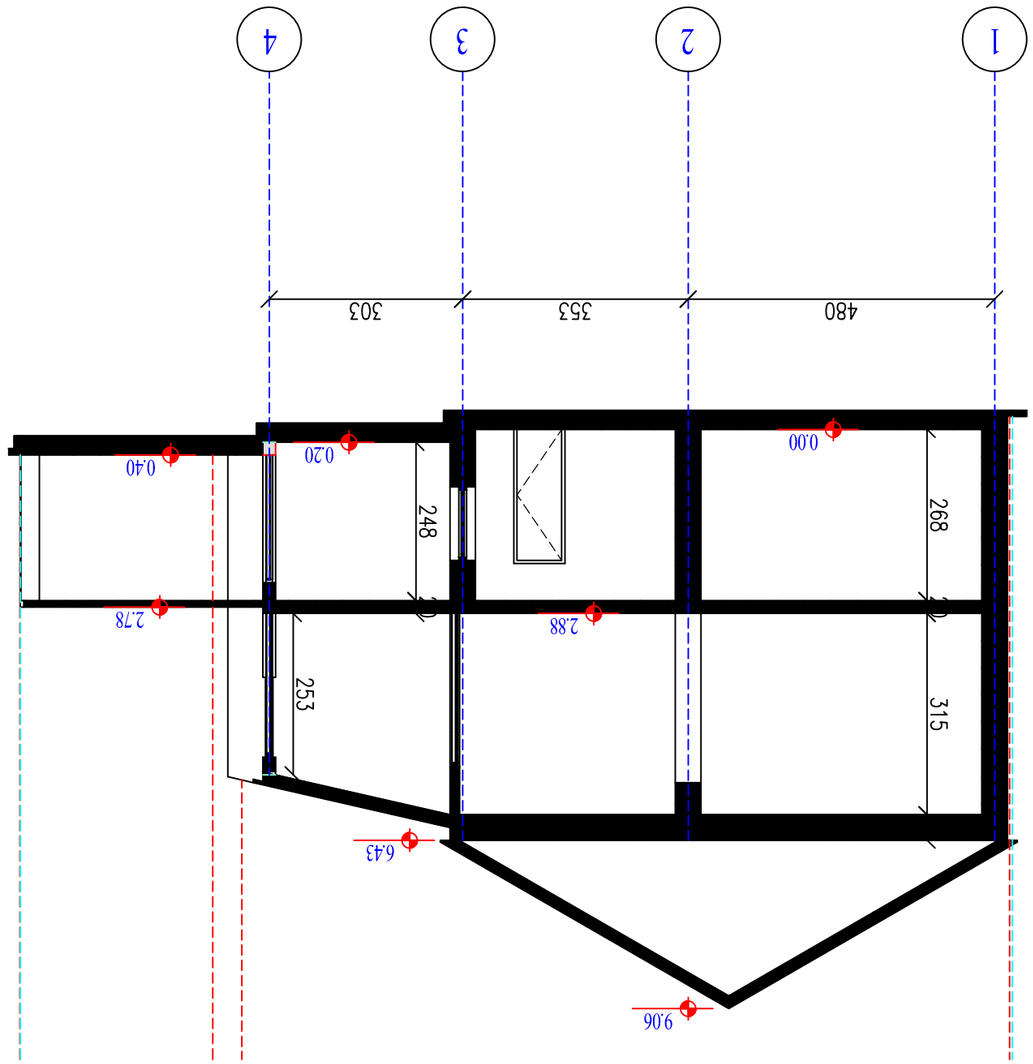

Увеличено фасады (2-2) в 1:100

0/в " бэпдэсьбдэ "			Увеличенные фасады (2-2)					
Разработал		в. эдэчьчэвэсэ						
Гип		в. эдэчьчэвэсэ						
Нач.отд.								
Н.контр.								
				Стадия	Лист	Листов	Масштаб	
					6	22	1:100	

Дополнительное соглашение к муниципальному контракту №1 от 01.01.2012г.

საპროექტო ჭრილი (1-1) მ 1:100

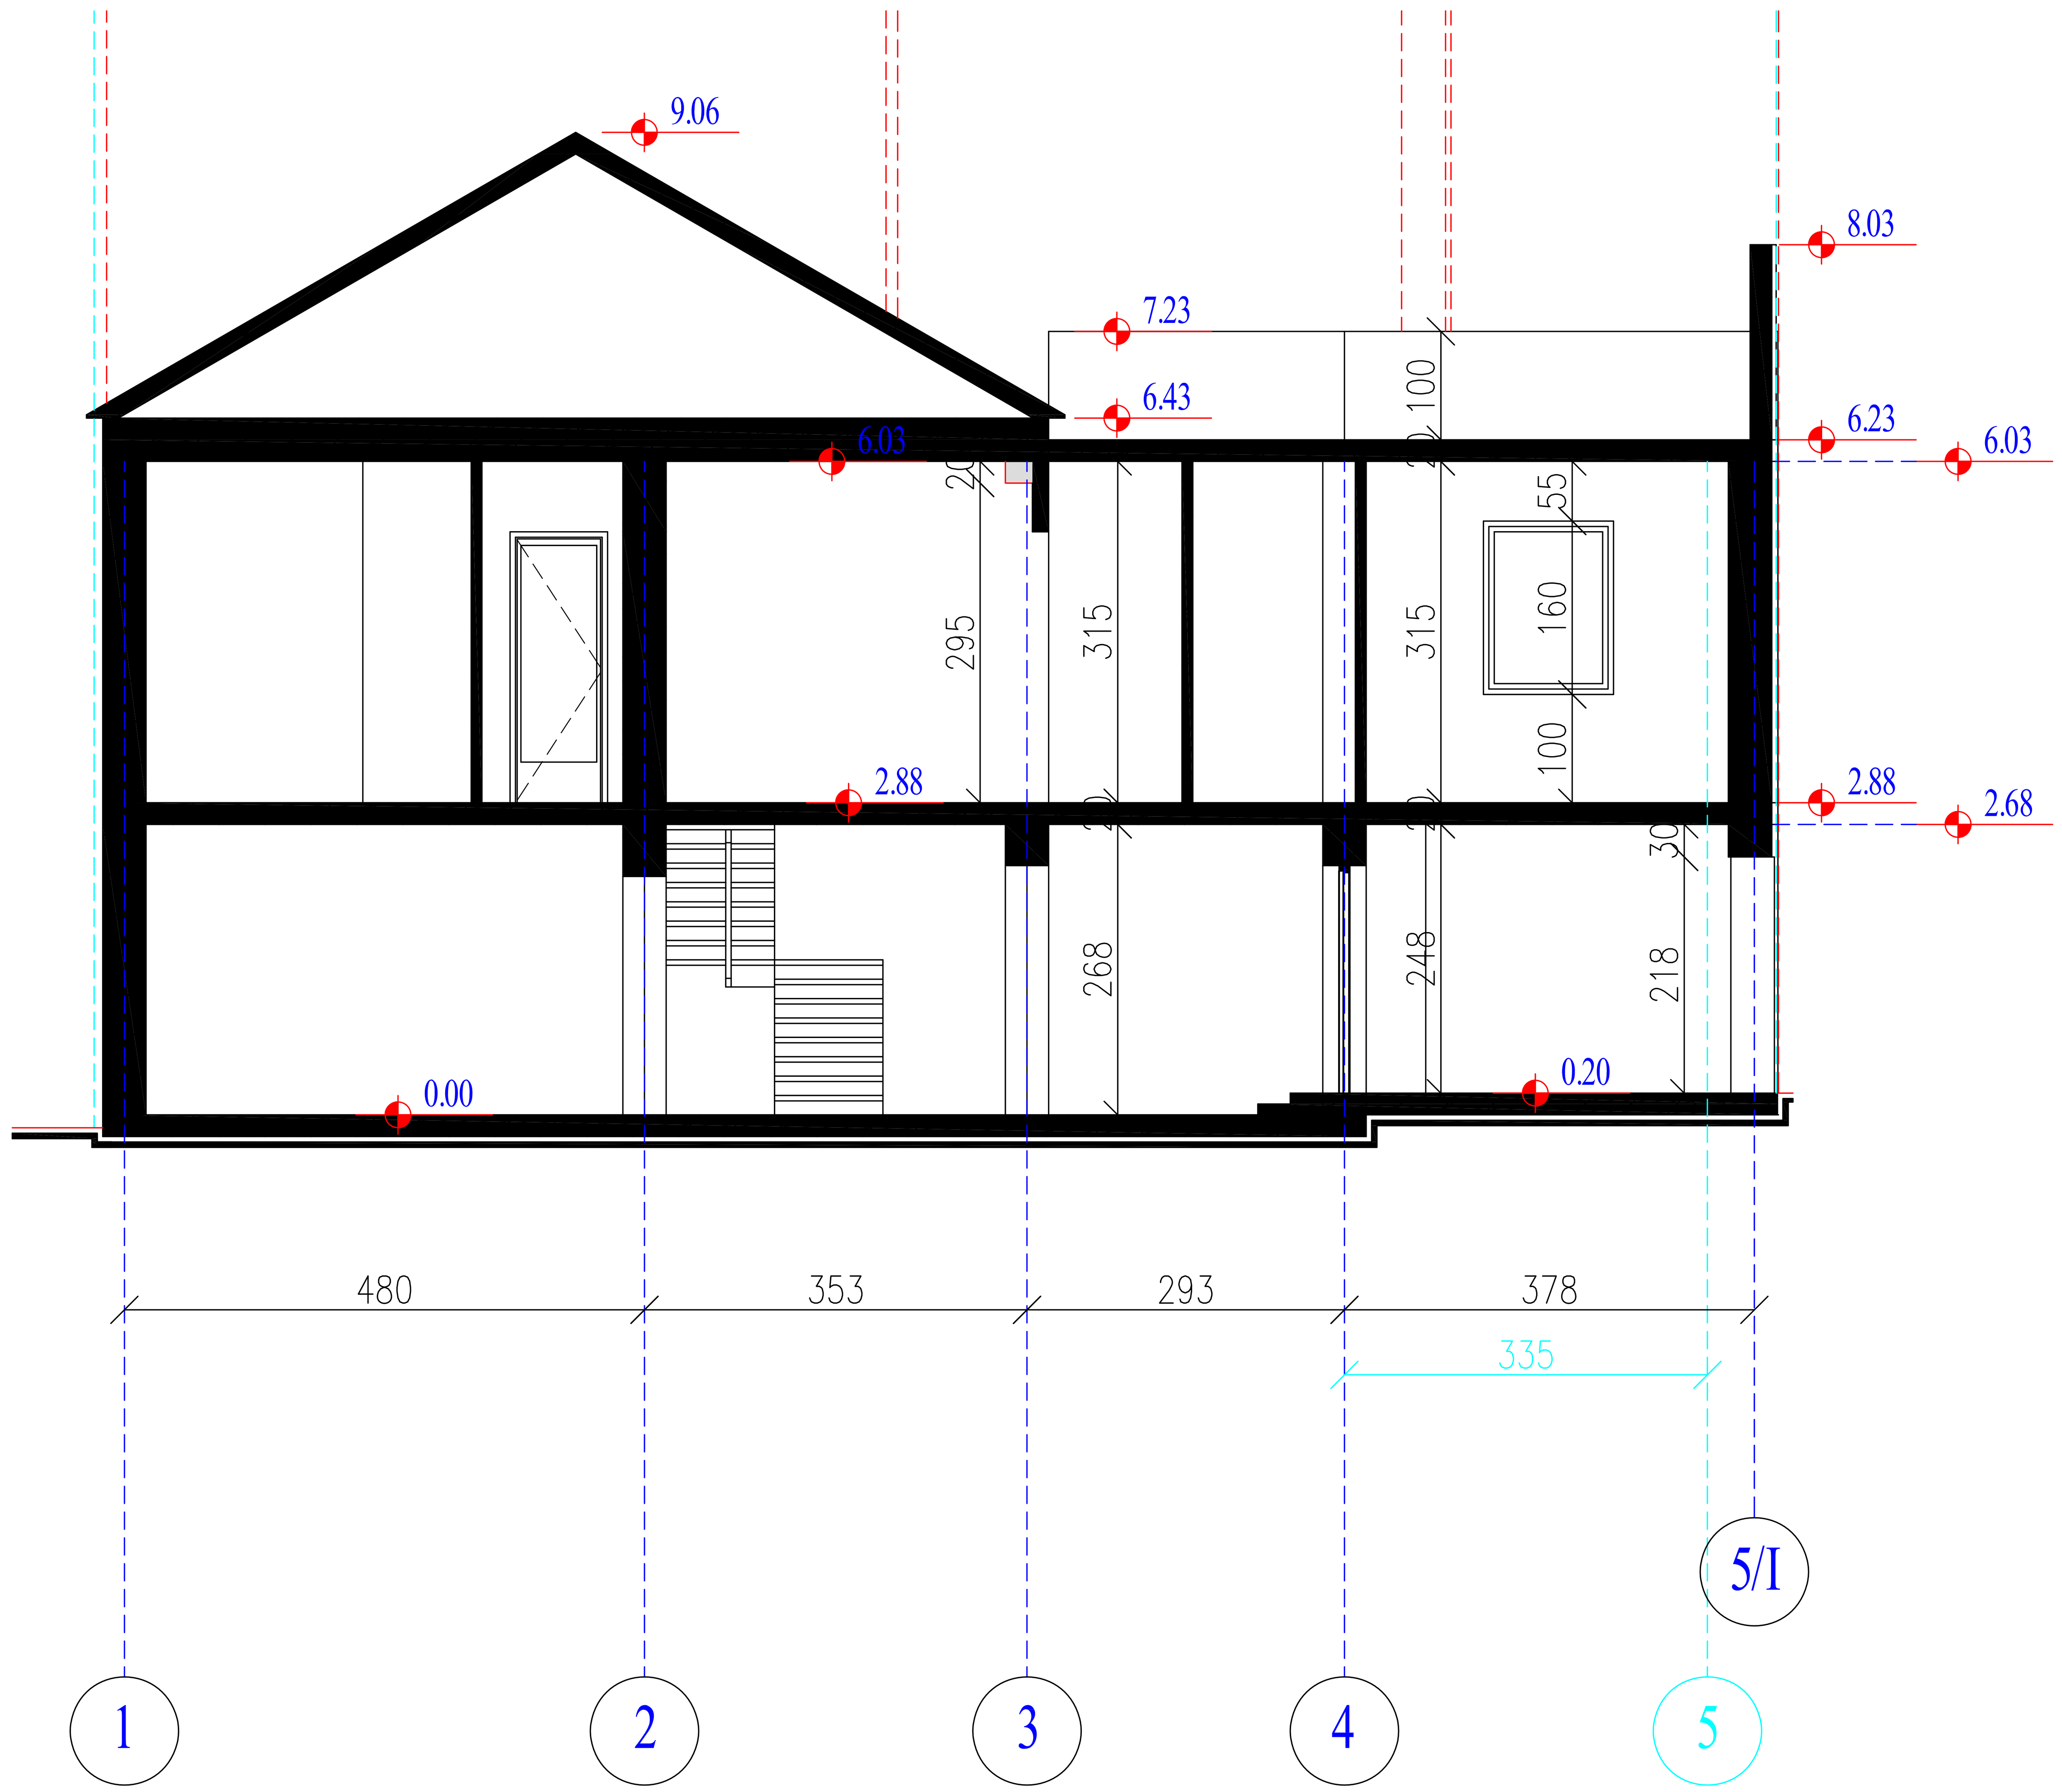

ი/მ " ნეოკლასიკი "			მისამართი: ქ. თბილისი, დასახლება აეროდრომი, ქუჩა VII, №5 დამკვეთი: როსინდო ფრანცისკუს მარგარიტა იოჰანეს სტარენ				
დირექტორი.		გ. ავაზაშვილი	არქიტექტურული ნაწილი	2012წ.			
პრ.მთ.არქიტ.		გ. ავაზაშვილი	საპროექტო ჭრილი (1-1)	სტადია	ფურცელი	ფურც.რაოდ.	მასშტაბი
პრ.მთ.კონ.							
			შენიშვნა : პროექტი შეთანხმებულია ქ. თბილისის არქიტექტურის სამსახურთან	პრ.	15	23	1:100

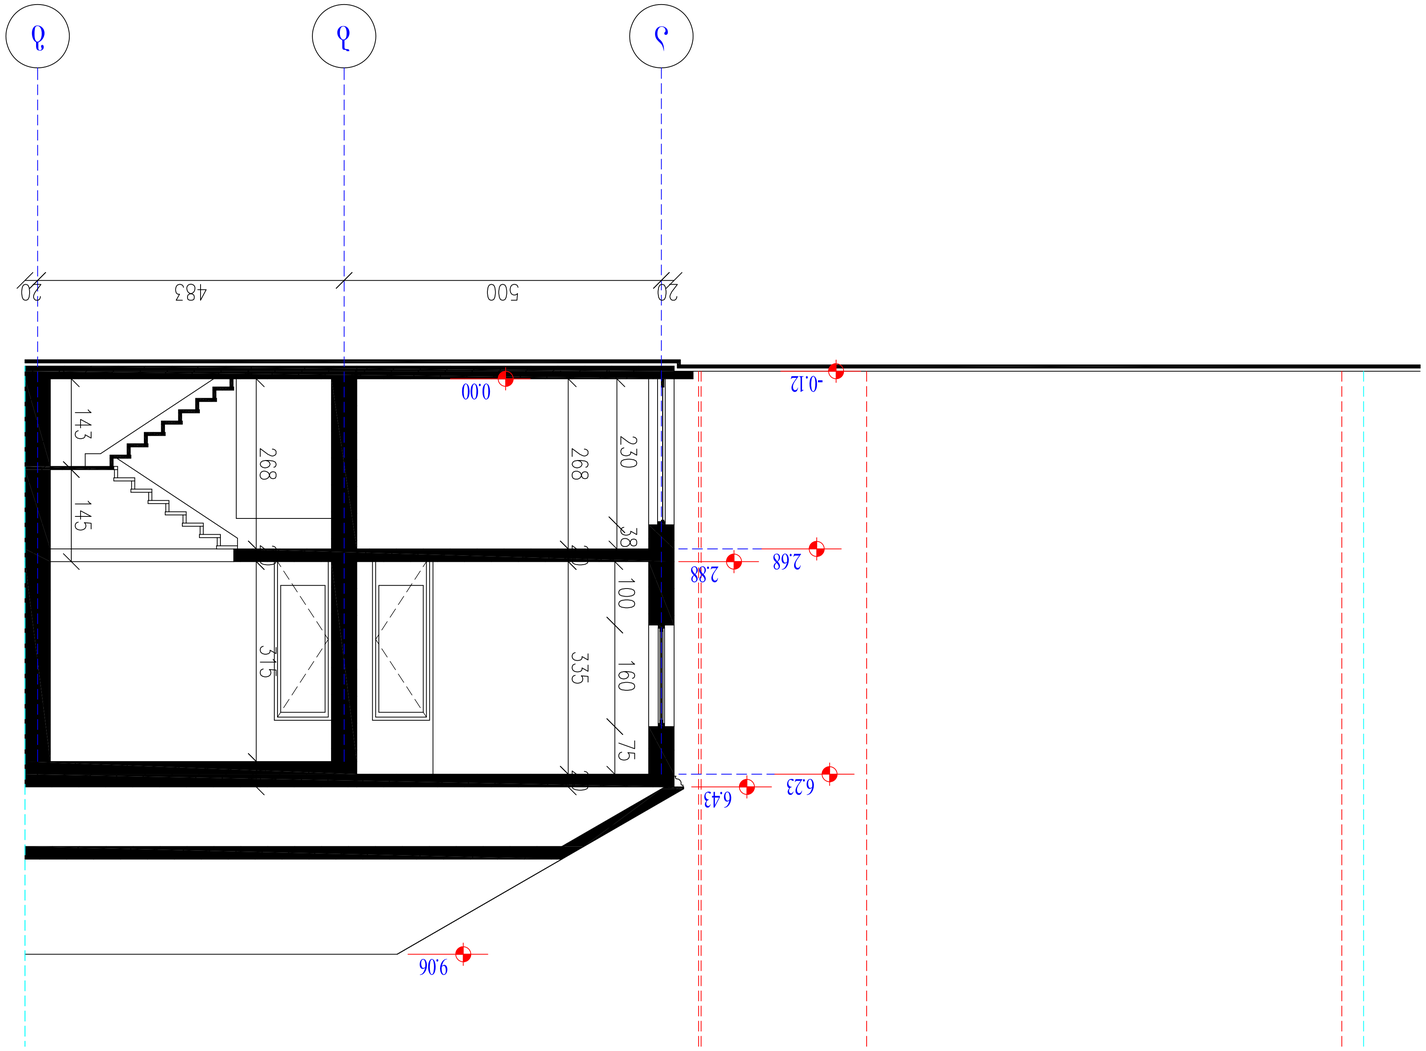

ცენტრალური ბოილერული ათობიექტიანი (2-2) კორპუსის ფასადი 1:100

საპროექტო ჭრილი (3-3) მ 1:100

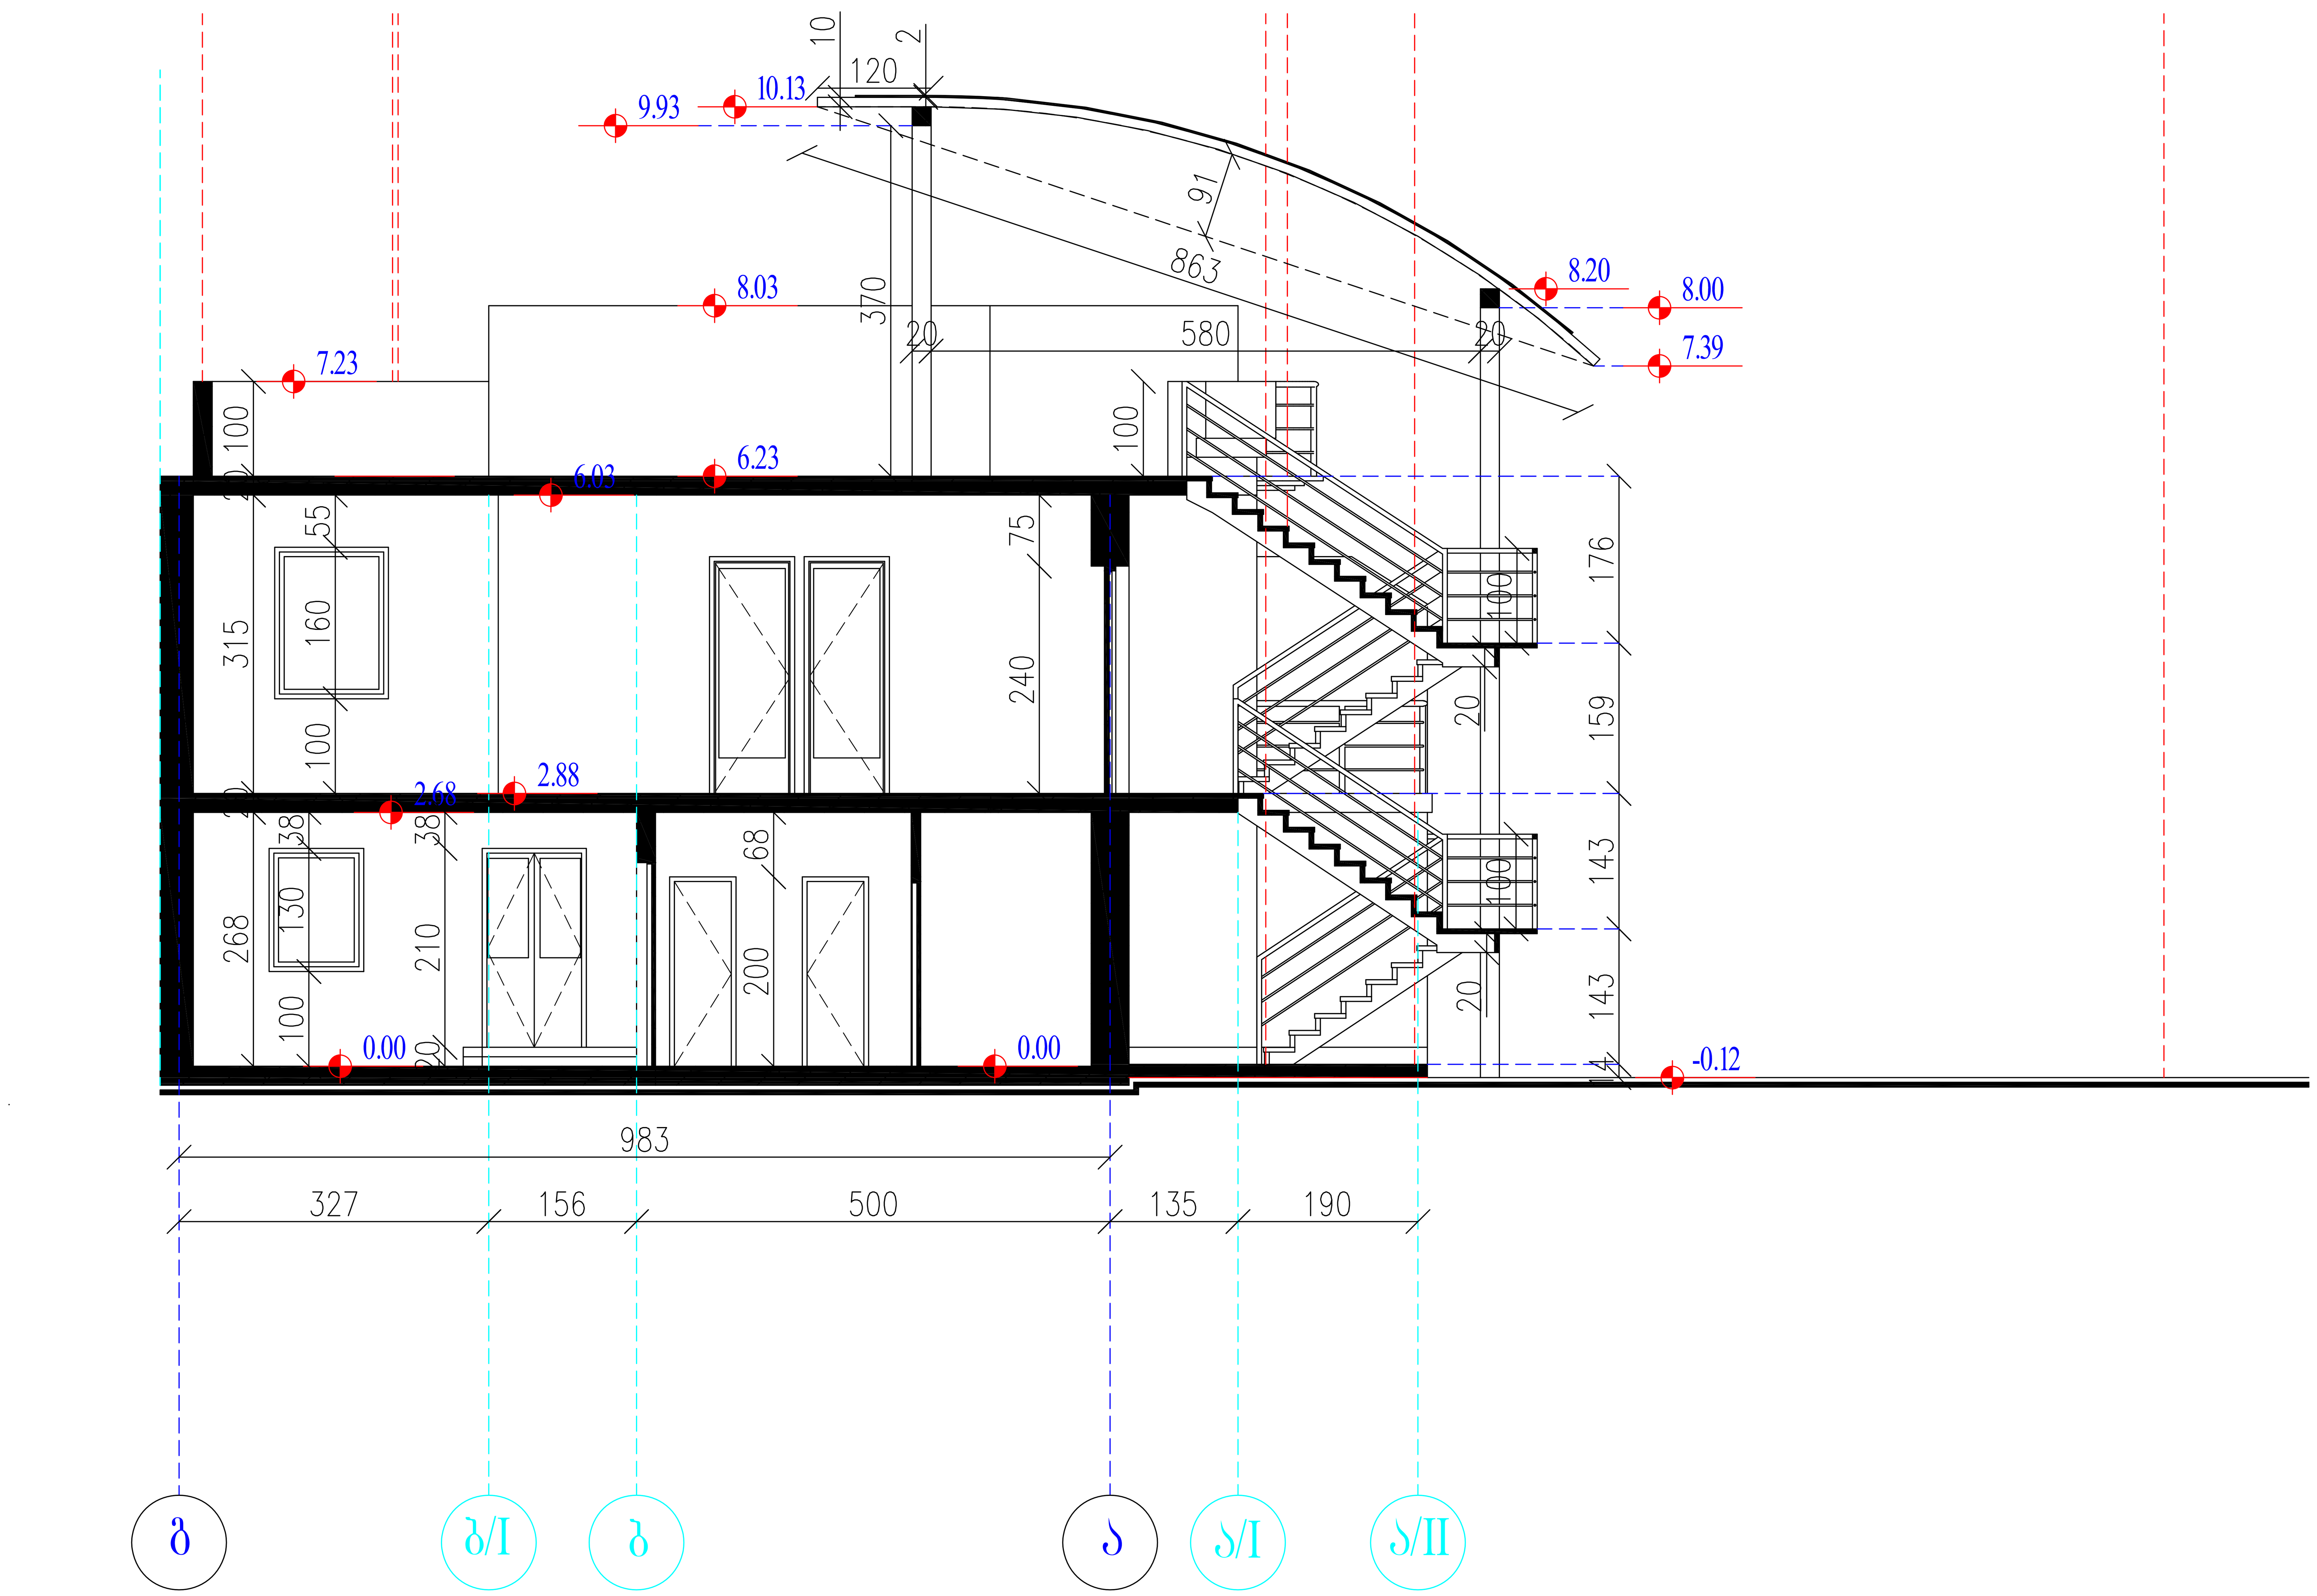

ი/მ " ნეოკლასიკი "			მისამართი: ქ. თბილისი, დასახლება აეროდრომი, ქუჩა VII, №5 დამკვეთი: როსინდო ფრანცისკუს მარგარიტა იოჰანეს სტარენ				
დირექტორი.		გ. ავაზაშვილი	არქიტექტურული ნაწილი	2012წ.			
პრ.მთ.არქიტ.		გ. ავაზაშვილი	საპროექტო ჭრილი (3-3)	სტადია	ფურცელი	ფურც.რაოდ.	მასშტაბი
პრ.მთ.კონ.							
			შენიშვნა : პროექტი შეთანხმებულია ქ. თბილისის არქიტექტურის სამსახურთან	პრ.	17	23	1:100

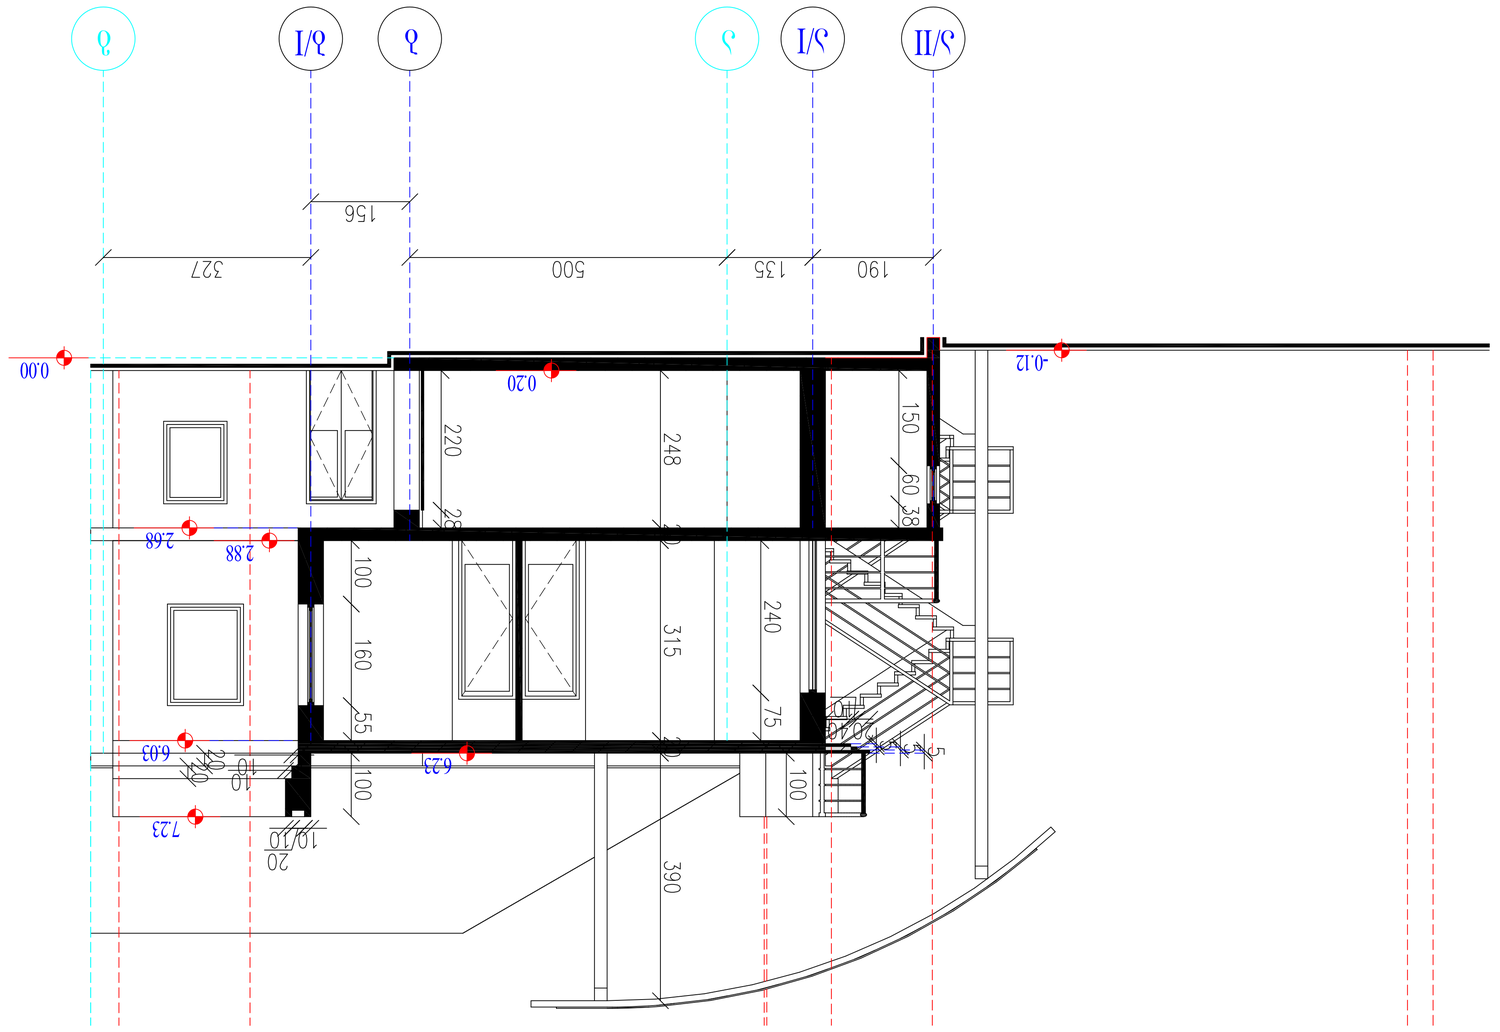

ს ა ძ ი რ ა ფ ი ა რ ქ ი ტ ე ქ ტ უ რ ა ნ ა წ ი ლ ი (4-4) ა 1:100

საპროექტო ჭრილი (1-1) მ 1:100
(კორექტირება)

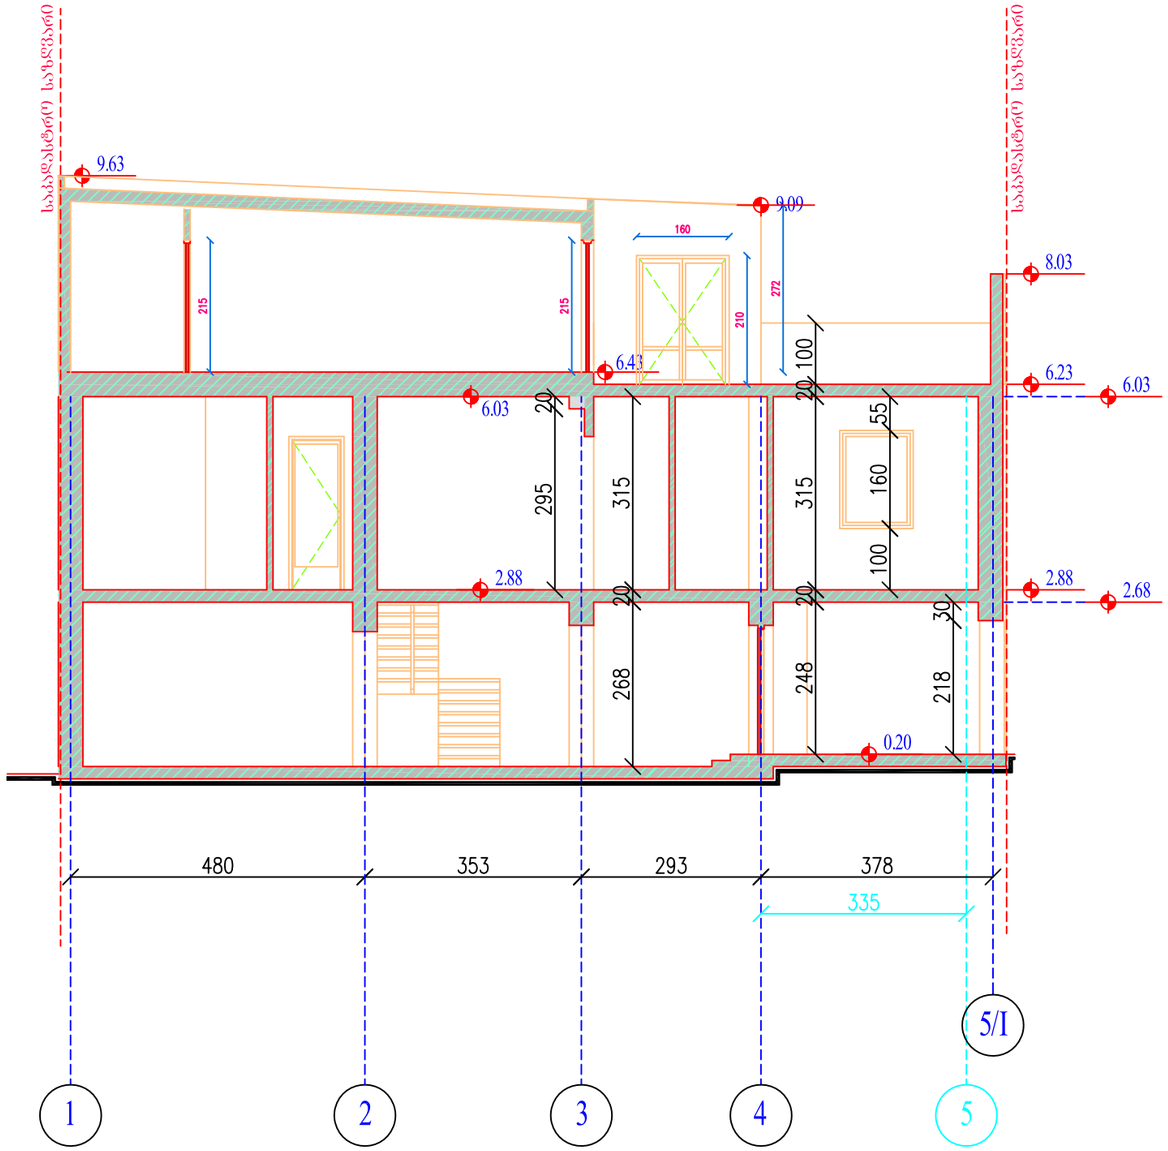

ი/მ " ნეოკლასიკი "			მისამართი: ქ. თბილისი, დასახლება აეროდრომი, ქუჩა VII, №5 დამკვეთი: როსინდო ფრანციხაში მარბარიტა იოვანეს სტარრენ				
დირექტორი.		გ. ავაზაშვილი	არქიტექტურული ნაწილი		2014წ.		
არქიტექტ.		გ. ავაზაშვილი	საარქიტექტო ჭრილი (1-1) (კორექტირება)	ს ტ ა დ ი ა	ფურცელი	ფურცლების.	მასშტაბი
კონსტრ.				არ.	15	23	1:100

საპროექტო ჭრილი (2-2) მ 1:100
(კორექტირება)

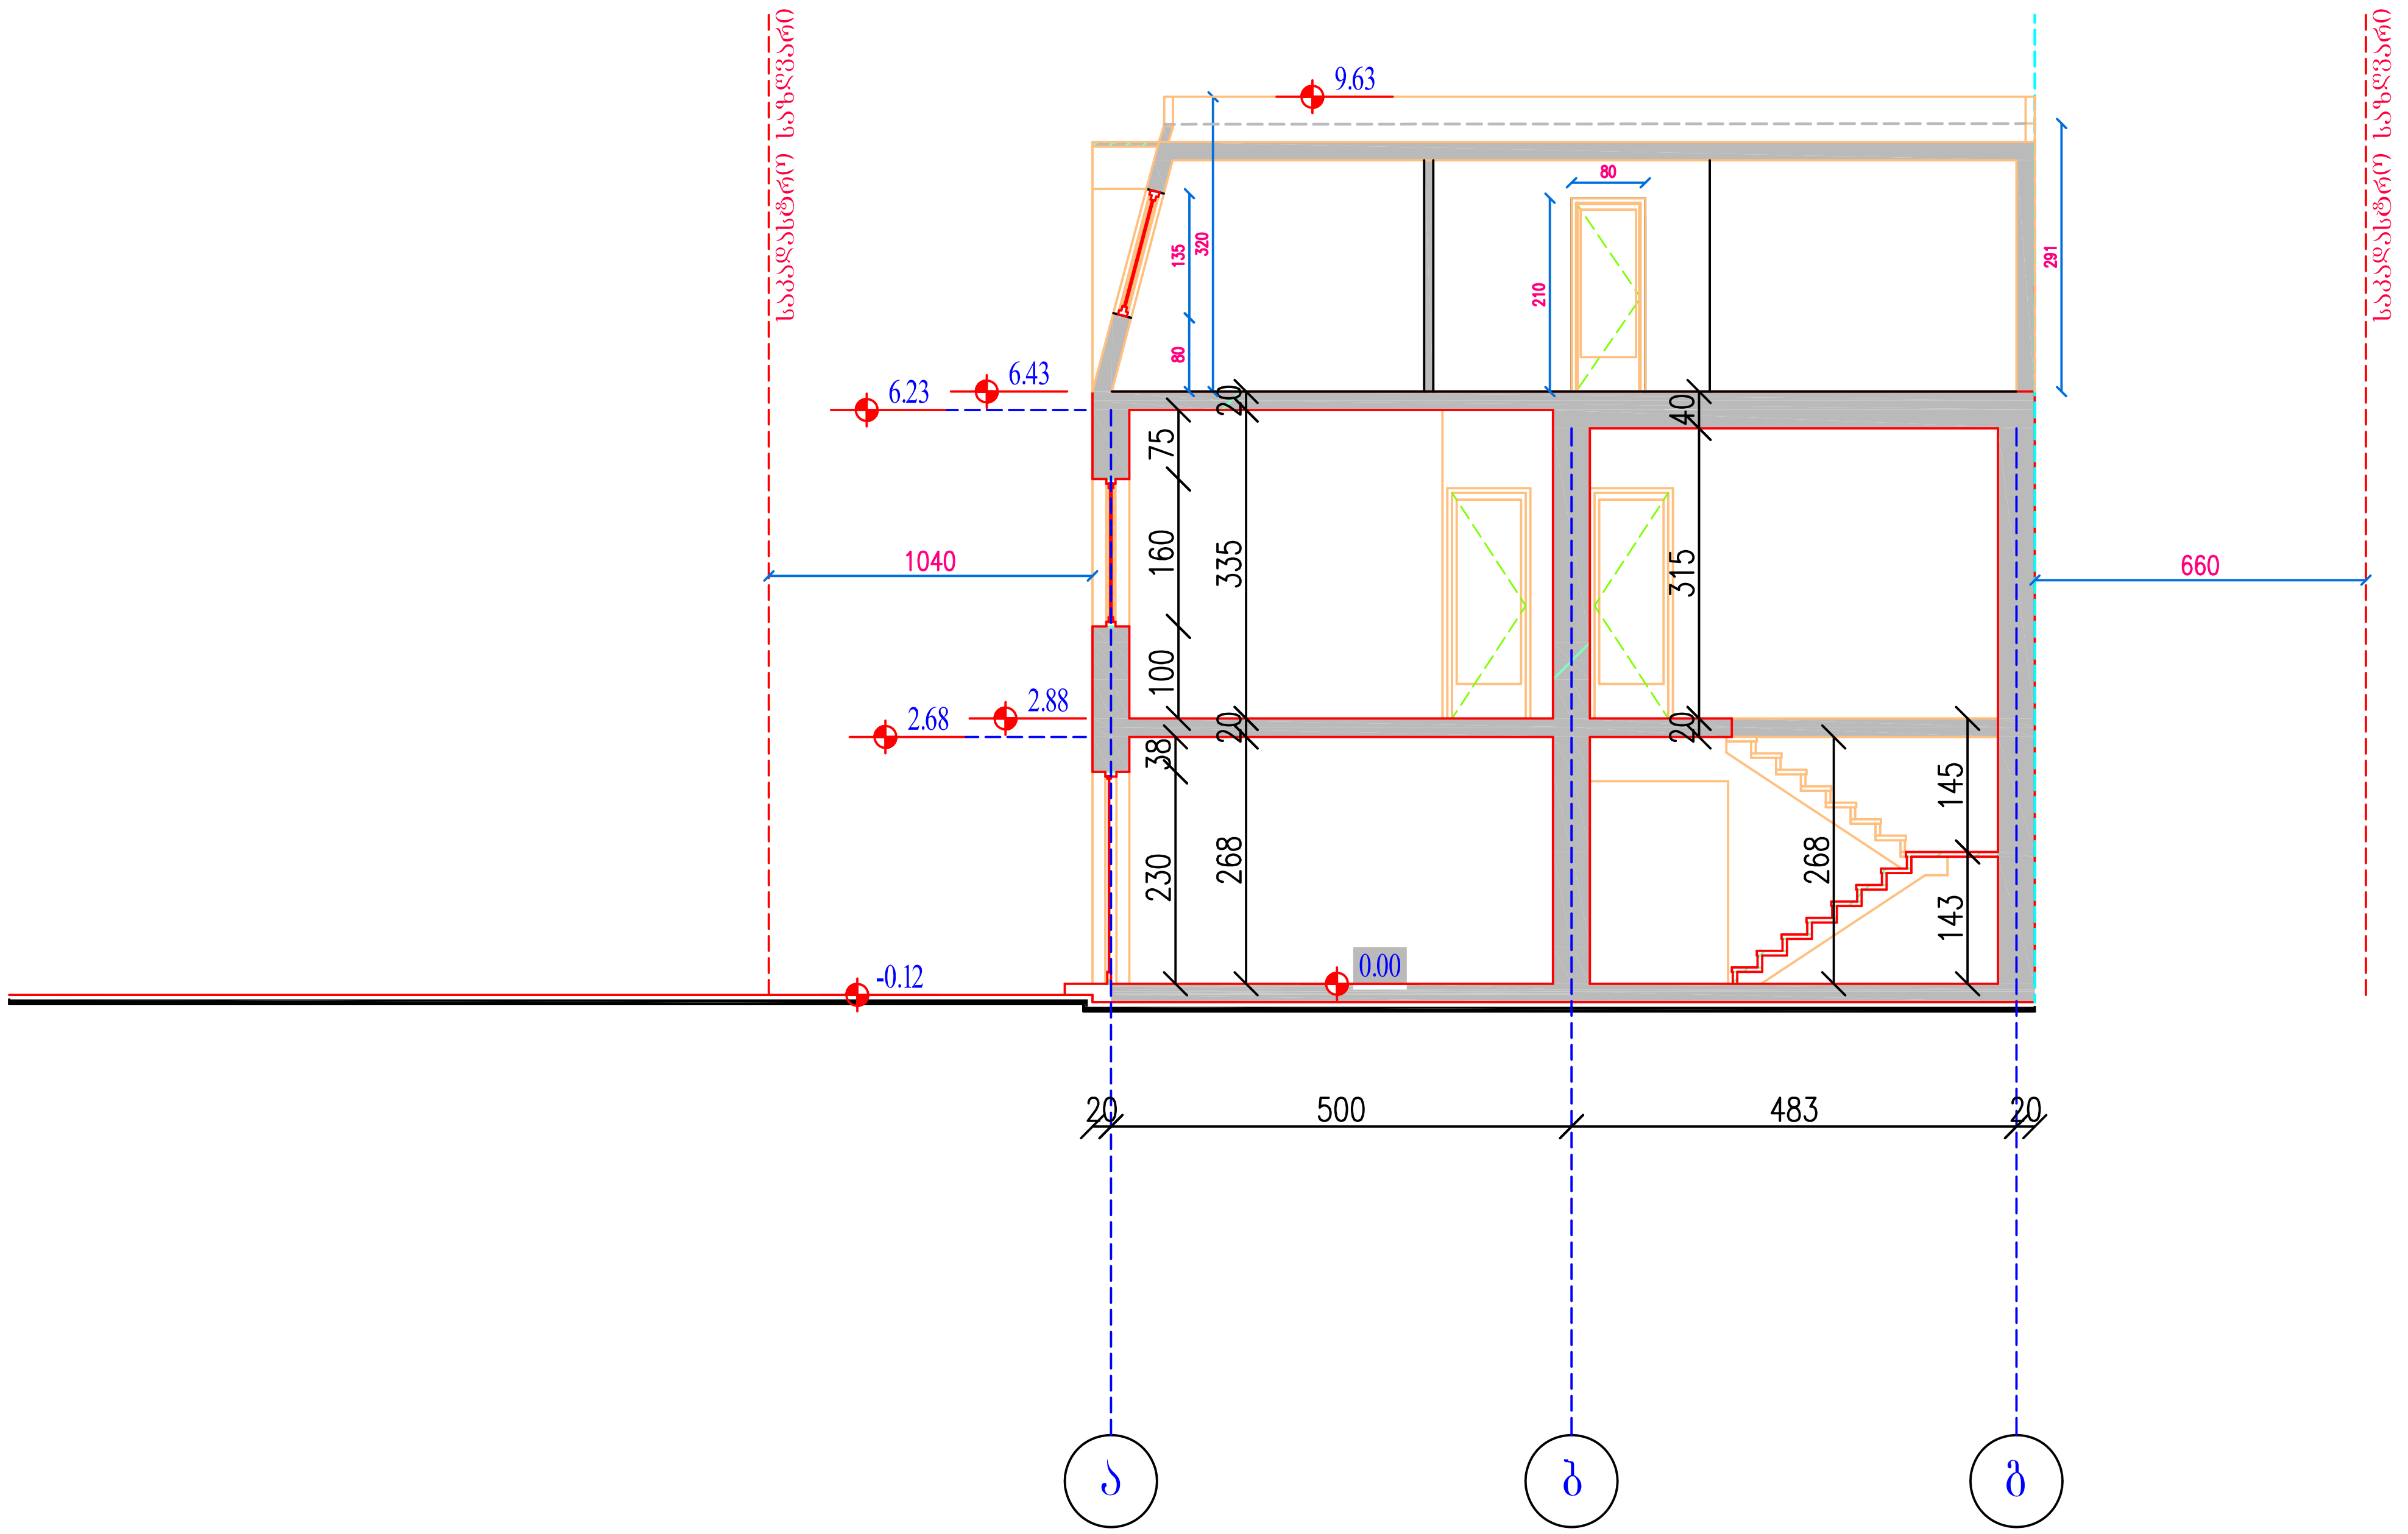

ი/მ " ნეოკლასიკი "			მისამართი: ქ. თბილისი, დასახლება აეროდრომი, ქუჩა VII, №5 დამკვეთი: როსინდო ფრანცისკუს მარგარიტა იოჰანეს სტარრენ				
დირექტორი.			არქიტექტურული ნაწილი	2014წ.			
პრ.მთ.არქიტ.			საპროექტო ჭრილი (2-2) (კორექტირება)	სტადია	ფურცელი	ფურც.რაოდ.	მასშტაბი
პრ.მთ.კონ.				პრ.	16	23	1:100

საპროექტო ჭრილი (3-3) მ 1:100
(კორექტირება)

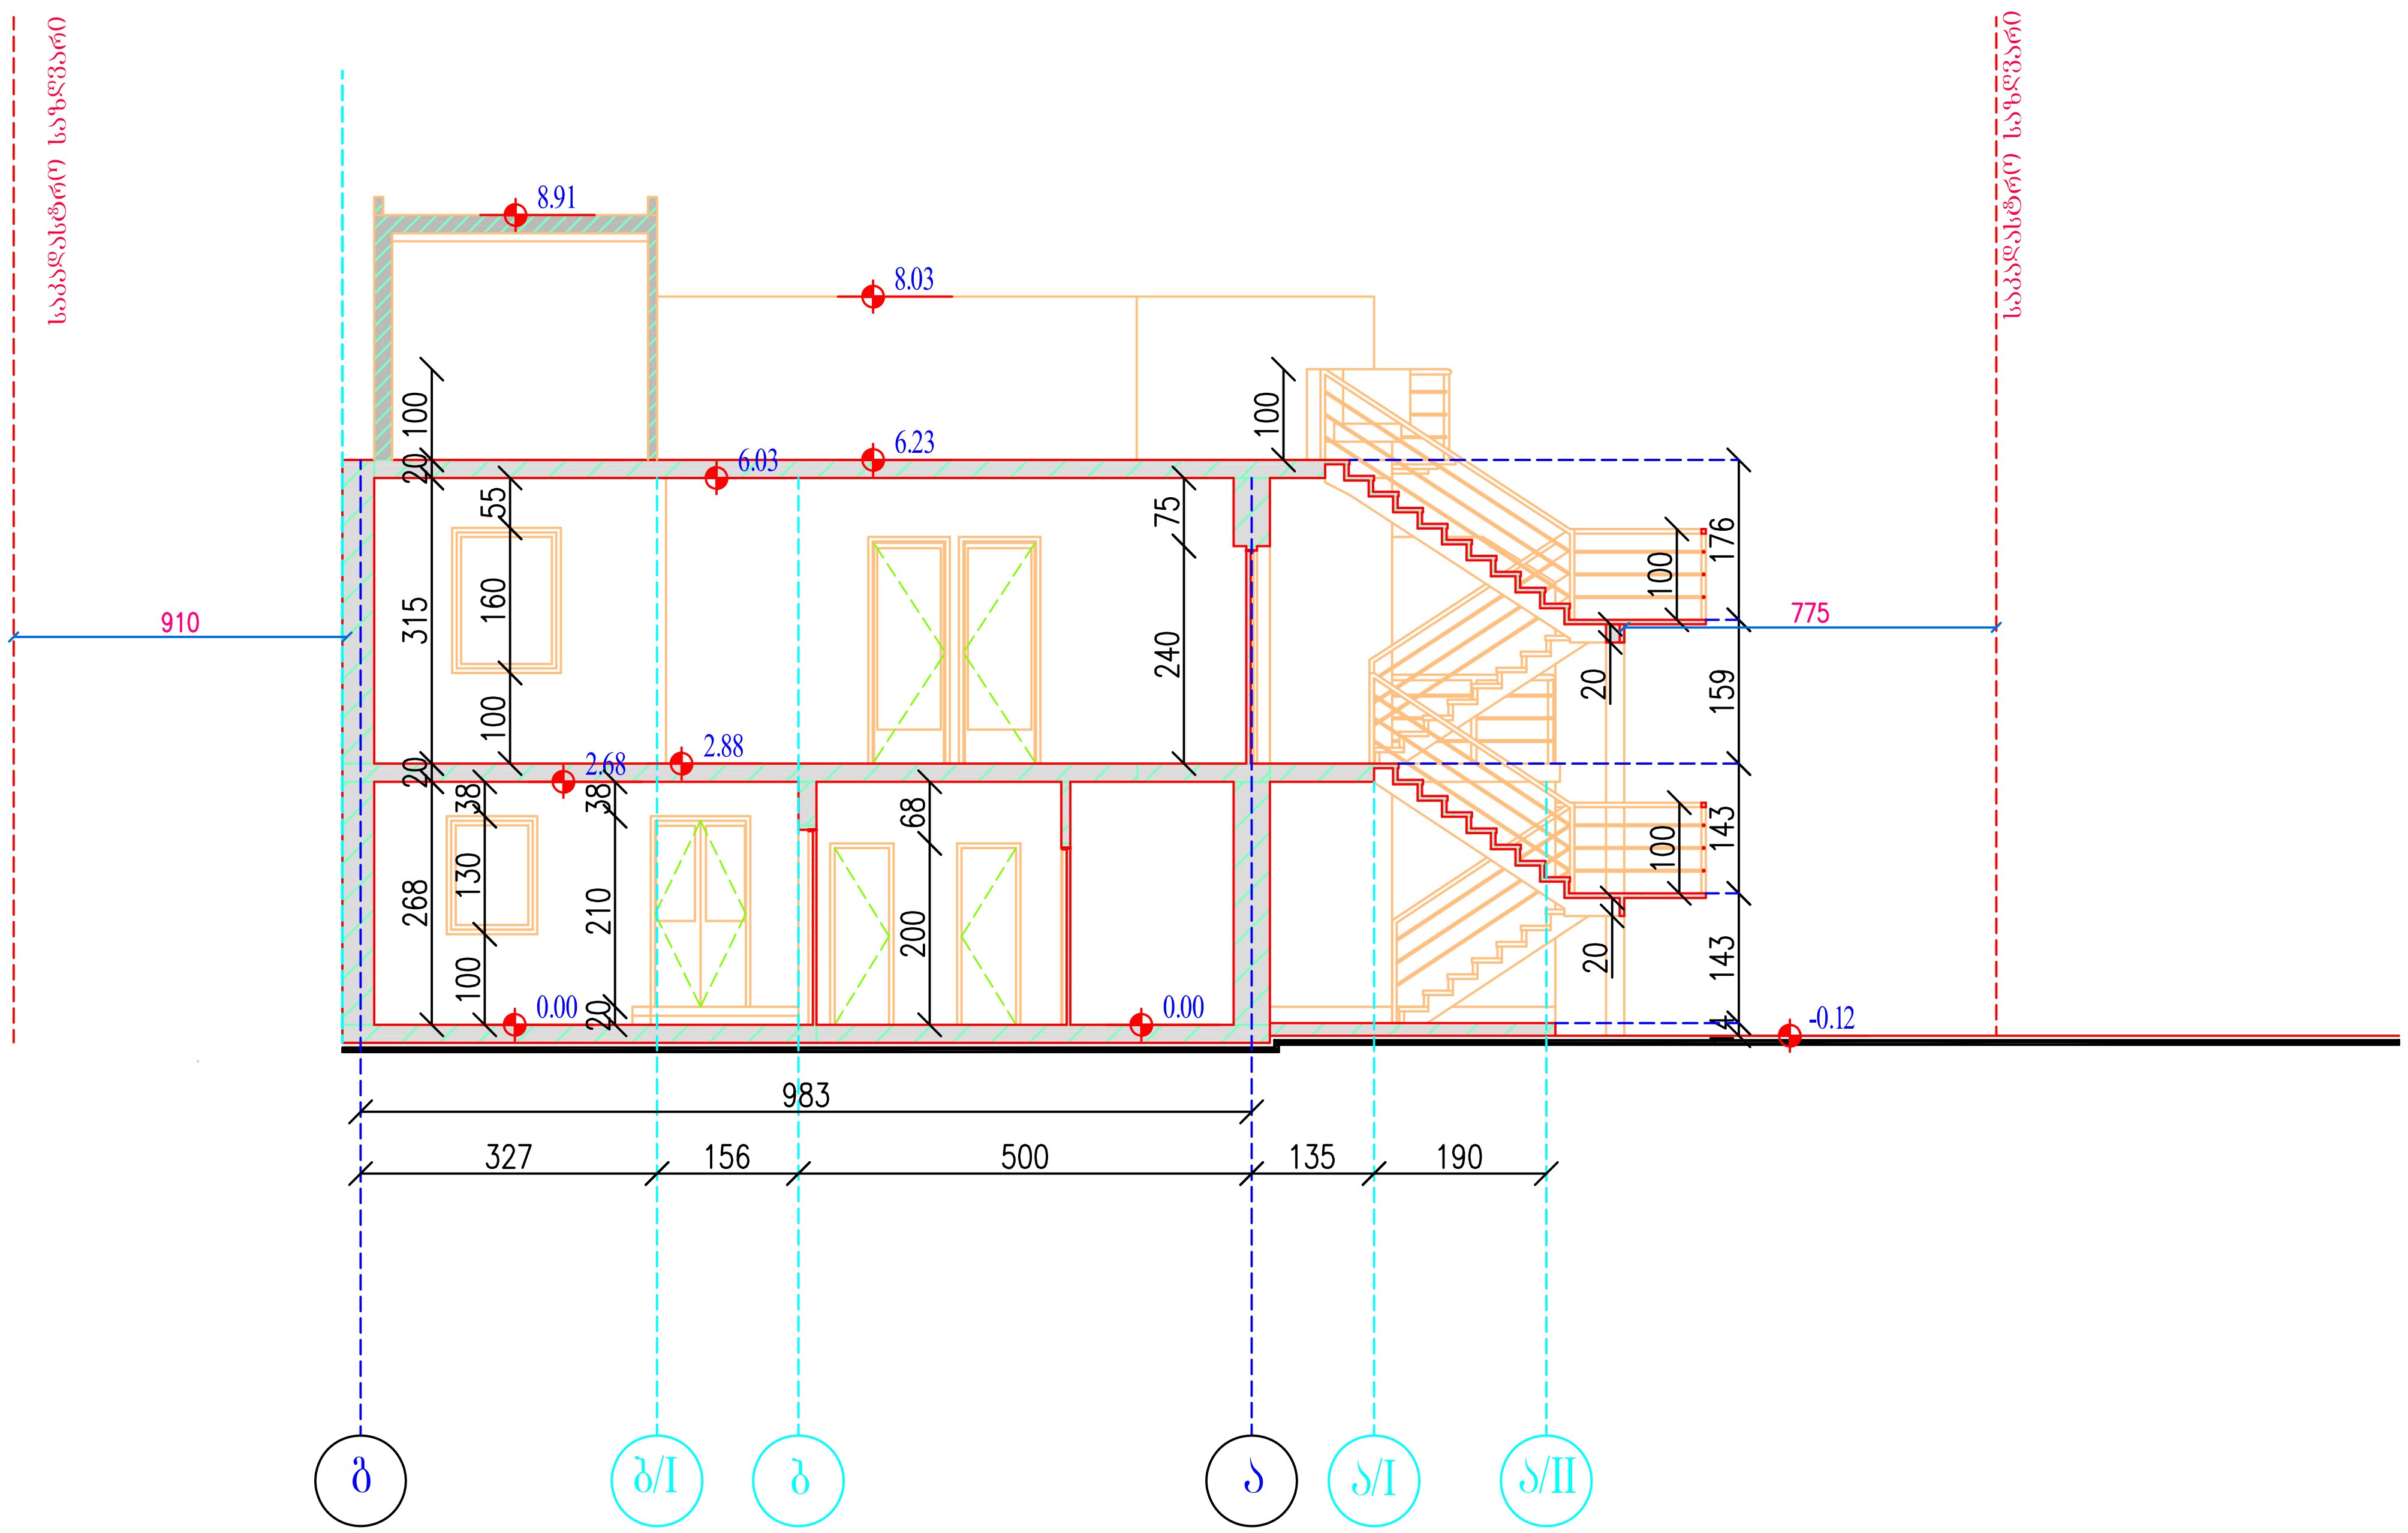

ი/მ " ნეოკლასიკი "			მისამართი: ქ. თბილისი, დასახლება აეროდრომი, ქუჩა VII, №5 დამკვეთი: როსინდო ფრანცისკუს მარგარიტა იოჰანეს სტარრენ				
დირექტორი.		გ. ავაზაშვილი	არქიტექტურული ნაწილი	2014წ.			
პრ.მთ.არქიტ.		გ. ავაზაშვილი	საპროექტო ჭრილი (3-3) (კორექტირება)	სტადია	ფურცელი	ფურც.რაოდ.	მასშტაბი
პრ.მთ.კონ.				პრ.	17	23	1:100

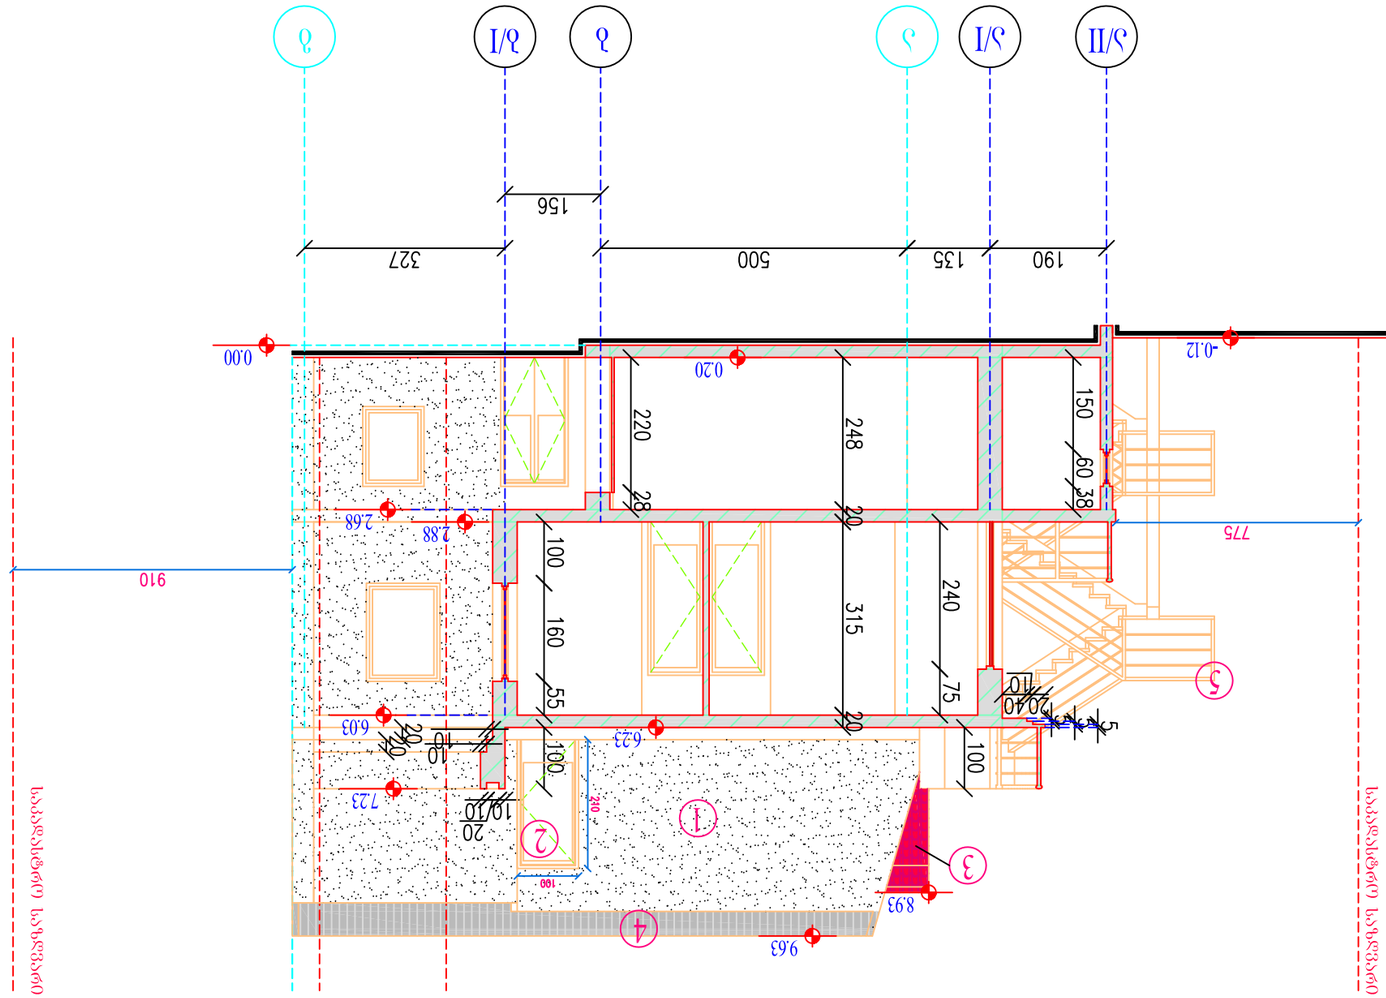

სართული (4-4) მასშტაბი 1:100
