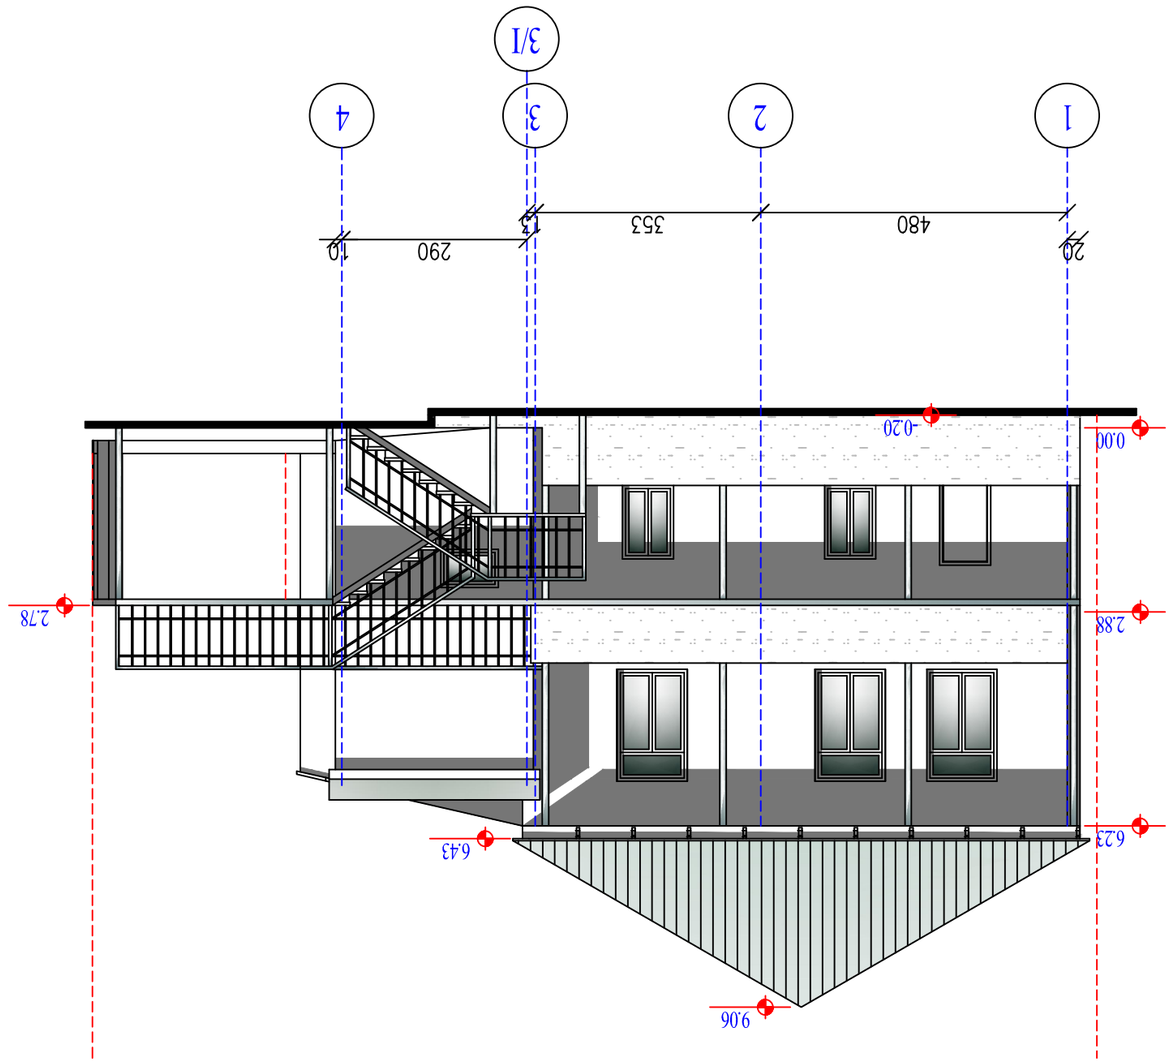



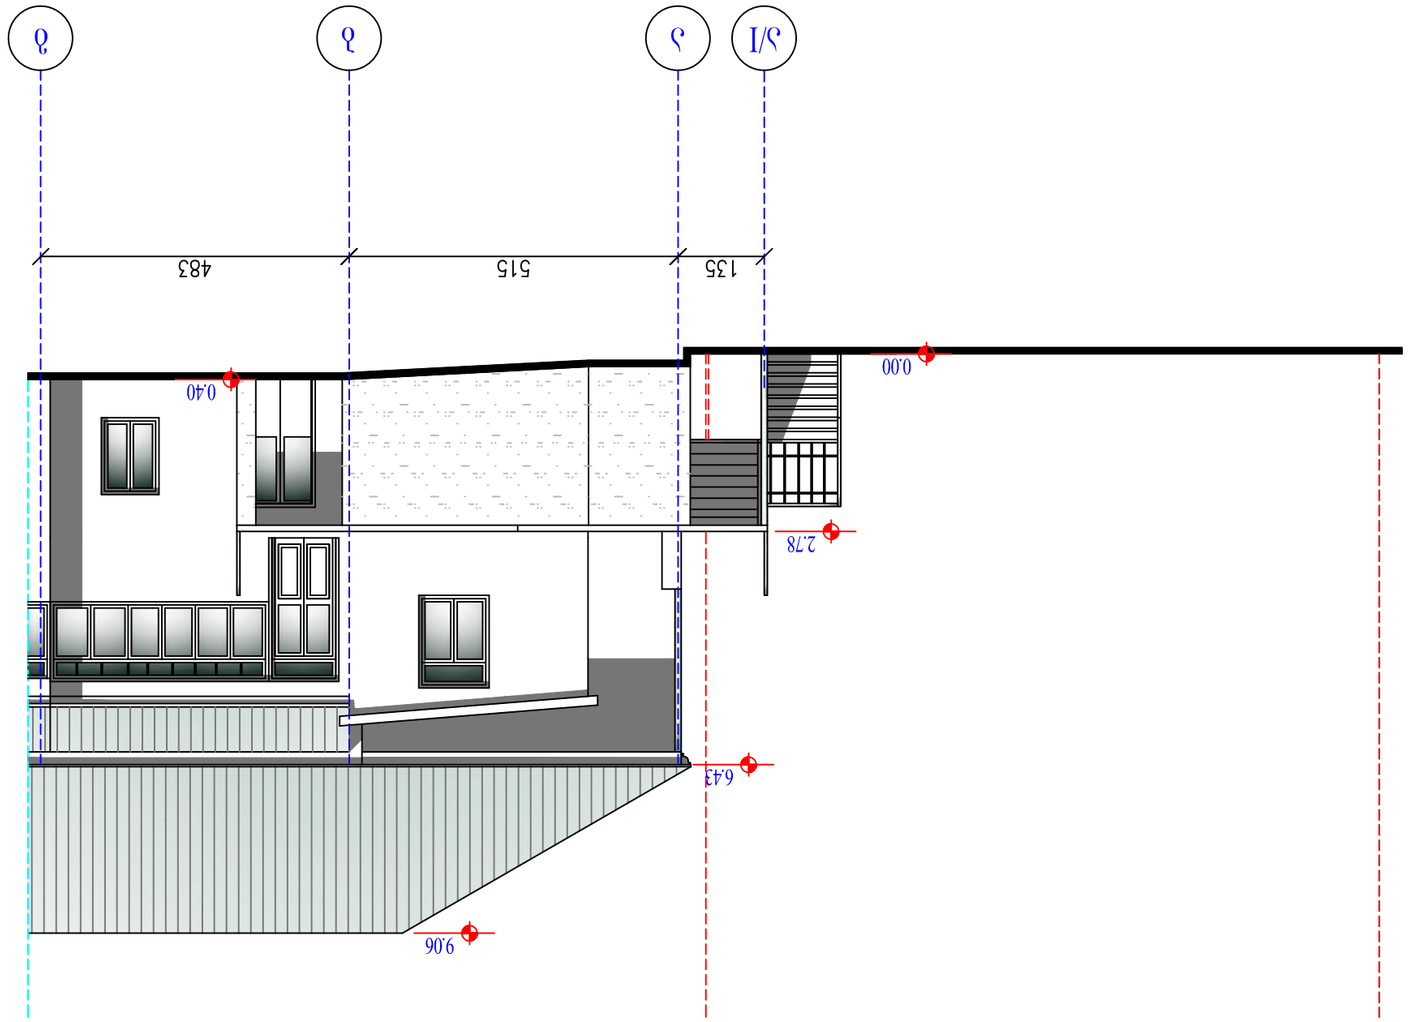



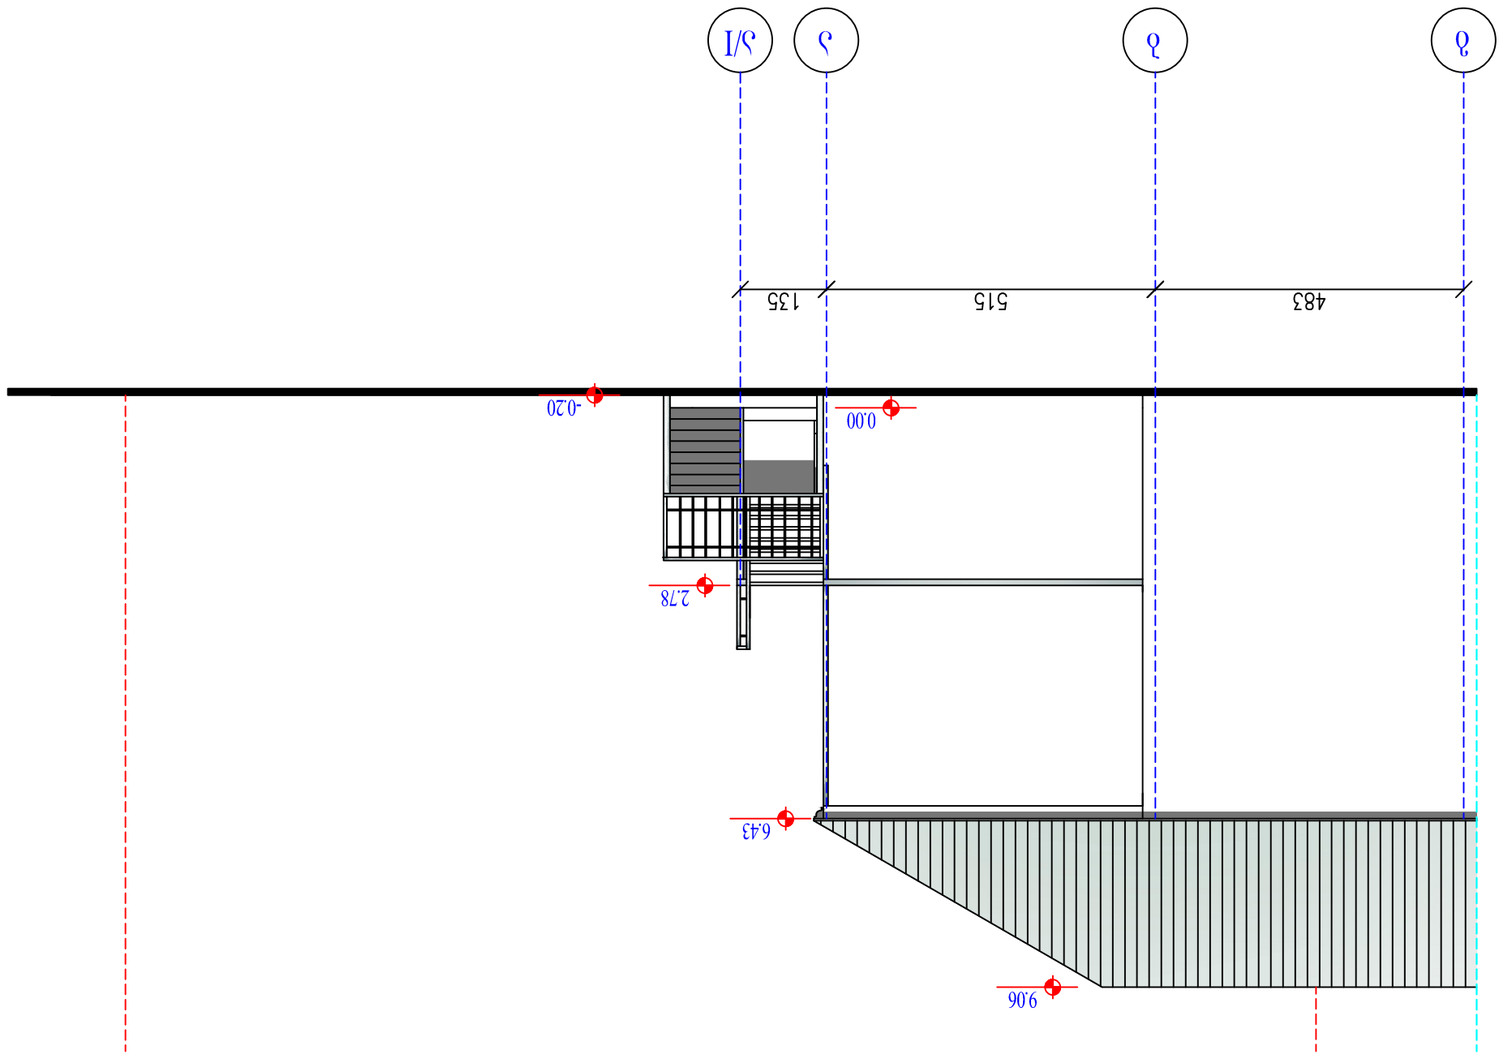



საპროექტო ფასადი (ბ-ა-ა/II) მ 1:100

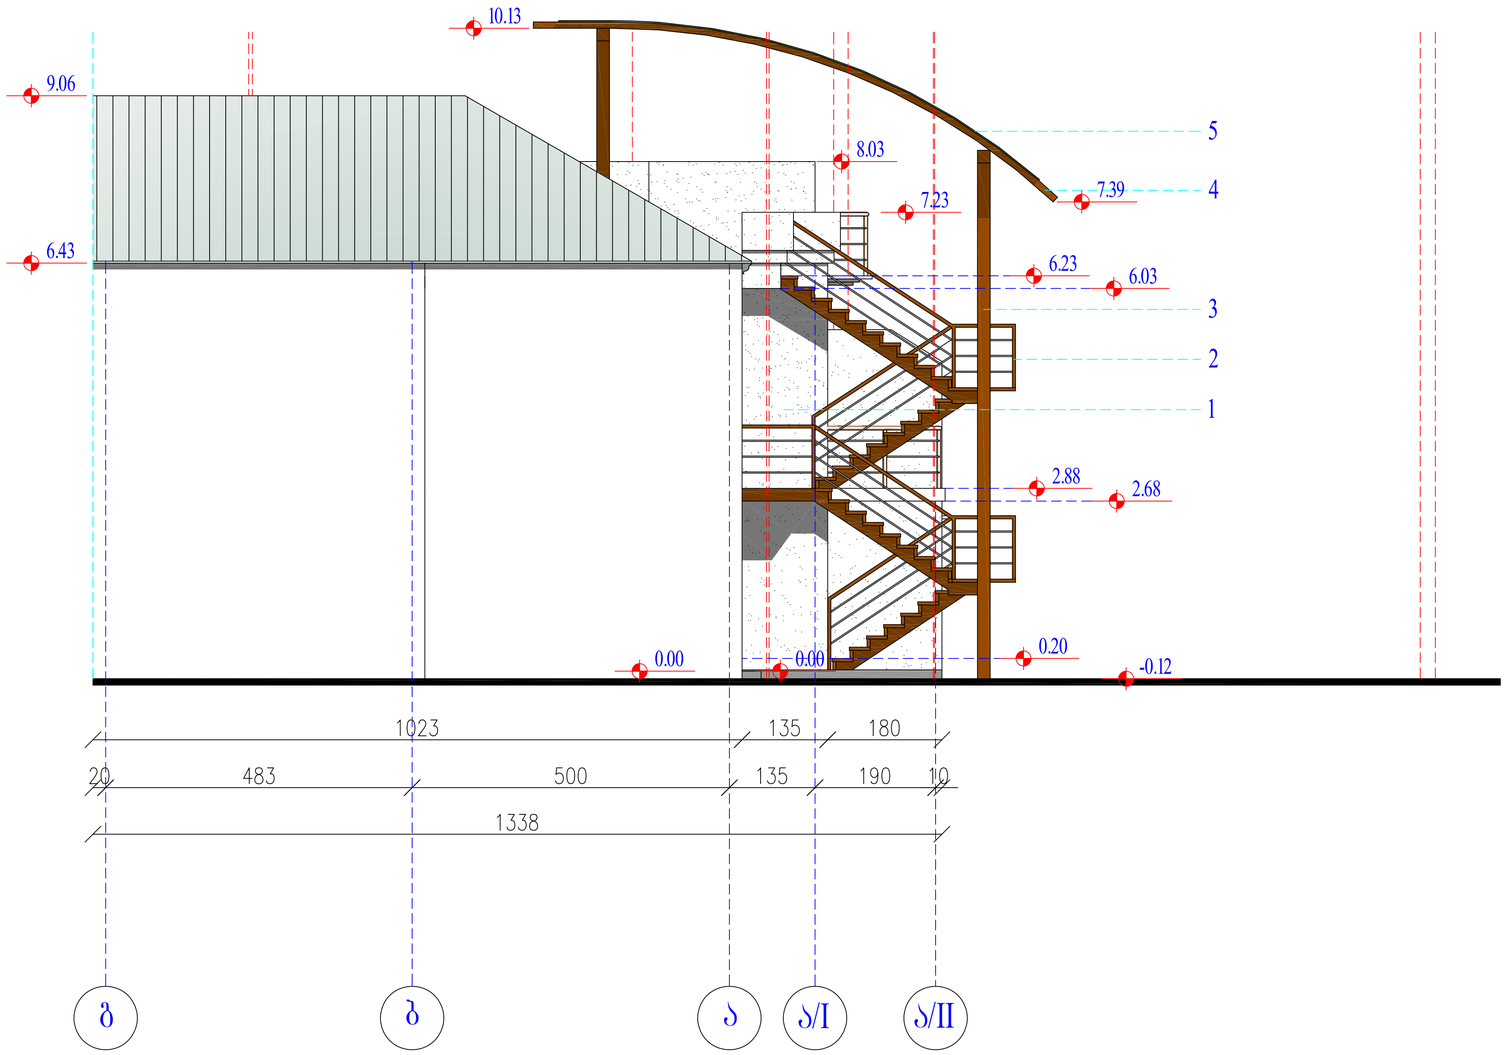

შენიშვნა :
1. ცემენტით შელესილი, თავის ფაქტურით და დაფერვით
2. ლითონის მოაჯირი, თავის დაფერვით
3. ლითონის სვეტი, თავის დაფერვით
4. ლითონის კონსტრუქცია
5. შუშისებრი ბამჭვირვალე მასალა

ი/მ " ნეოკლასიკი "			მისამართი: ქ. თბილისი, დასახლება აეროდრომი, ქუჩა VII, №5 დამკვეთი: როსინდო ფრანცისკუს მარბარიტა იოჰანეს სტაროენ				
დირექტორი.		ბ. ავაზაშვილი	არქიტექტურული ნაწილი	2012წ.			
პრ.მთ.არქიტ.		ბ. ავაზაშვილი	საპროექტო ფასადი (ბ-ა-ა/II)	სტადია	ფურცელი	ფურცრაოდ.	მაშტაბი
პრ.მთ.კონ.							
			შენიშვნა : პროექტი შეთანხმებულია ქ. თბილისის არქიტექტურის სამსახურთან	პრ.	19	23	1:100

საპროექტო ფასადი (1-5) მ 1:100

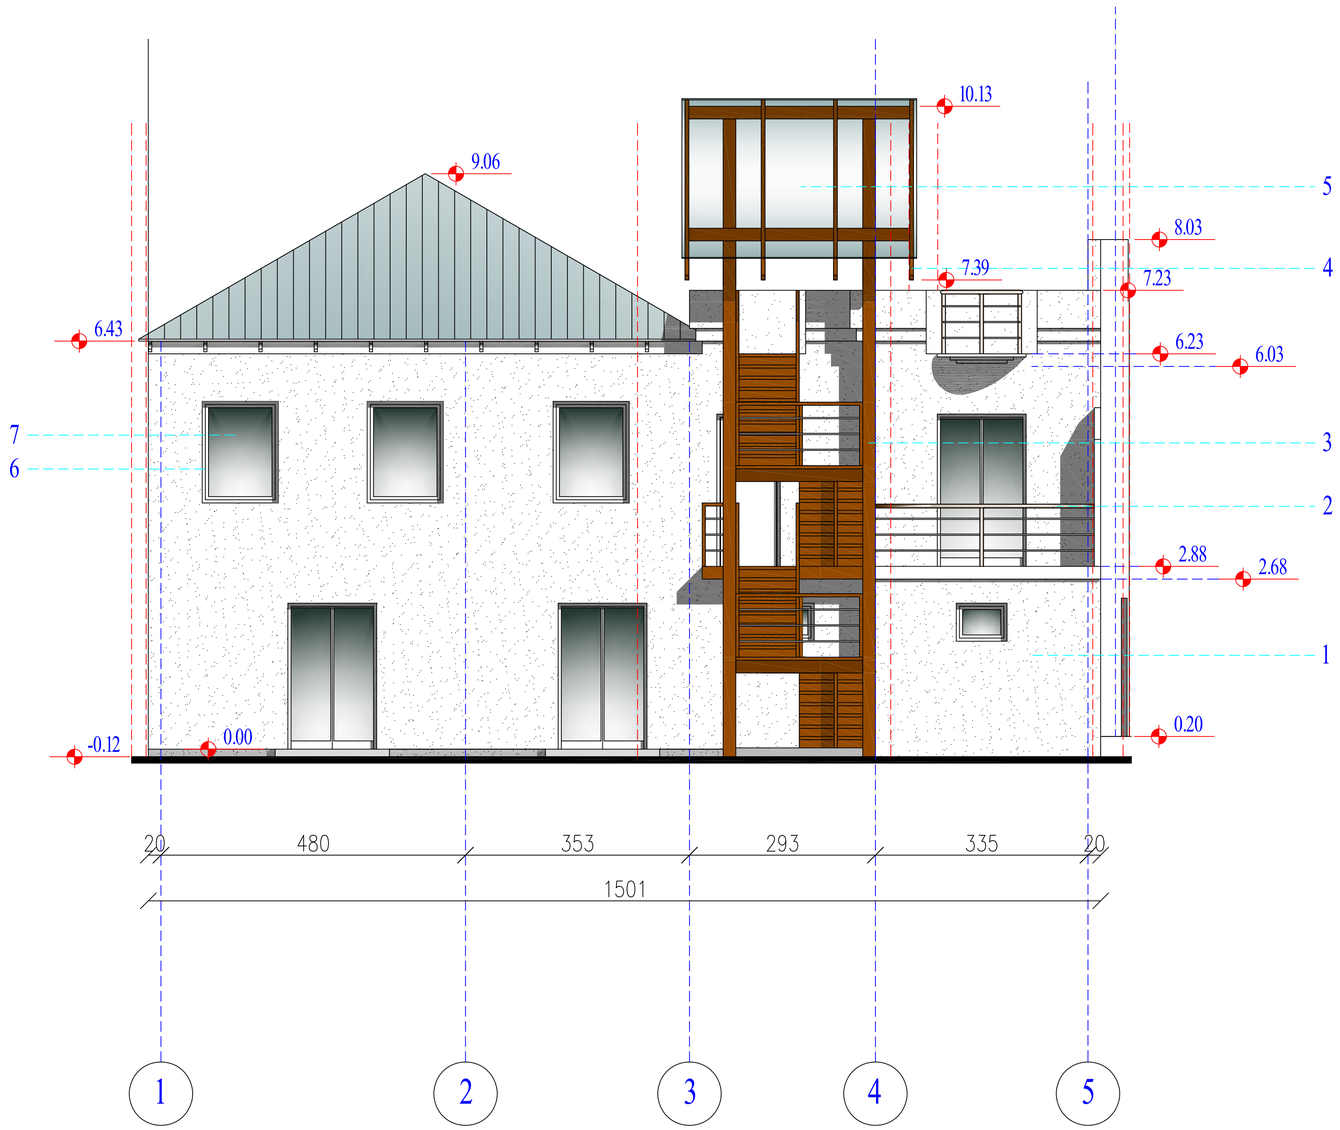

შენიშვნა :
1. ცემენტით შელესილი, თავის ფაქტურით და დაფერვით
2. ლითონის მოაჯირი, თავის დაფერვით
3. ლითონის სვეტი, თავის დაფერვით
4. ლითონის კონსტრუქცია
5. შუშისებრი გამჭვირვალე მასალა
6. მეტალოპლასმასის ჩარჩო
7. მინა

ი/მ " ნეოკლასიკი "			მისამართი: ქ. თბილისი, დასახლება აეროდრომი, ქუჩა VII, №5 დამკვეთი: რუსინდო შრანციისკუს მარგარიტა იოანეს ს/არენ				
დირექტორი.		ბ. ავაზაშვილი	არქიტექტურული ნაწილი		2012წ.		
პრ.მთ.არქიტ.		ბ. ავაზაშვილი	საპროექტო ფასადი (1-5)		სტადია	ფურცელი	ფურცლების	ბეჭდვა
პრ.მთ.კონ.					პრ.	20	23	1:100
			შენიშვნა : პროექტი შესაბამება ქ. თბილისის არქიტექტურის სააბრებებს				

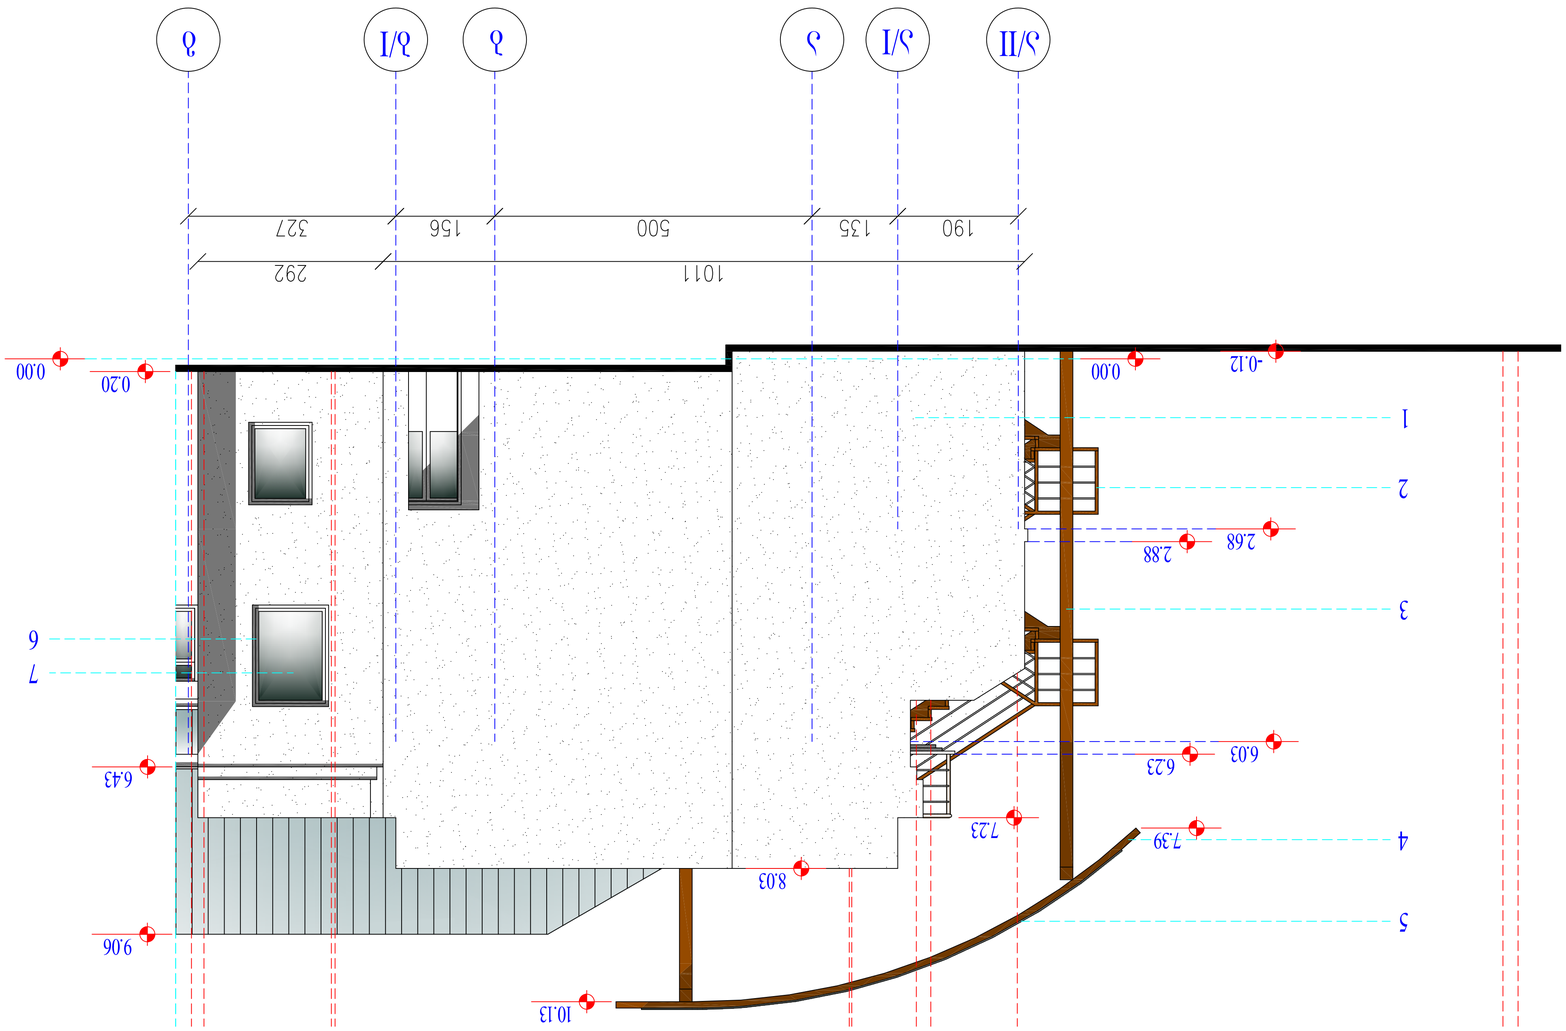

ხედი (ა/II-ა-გ) ფასადის ფრაგმენტი მ 1:100

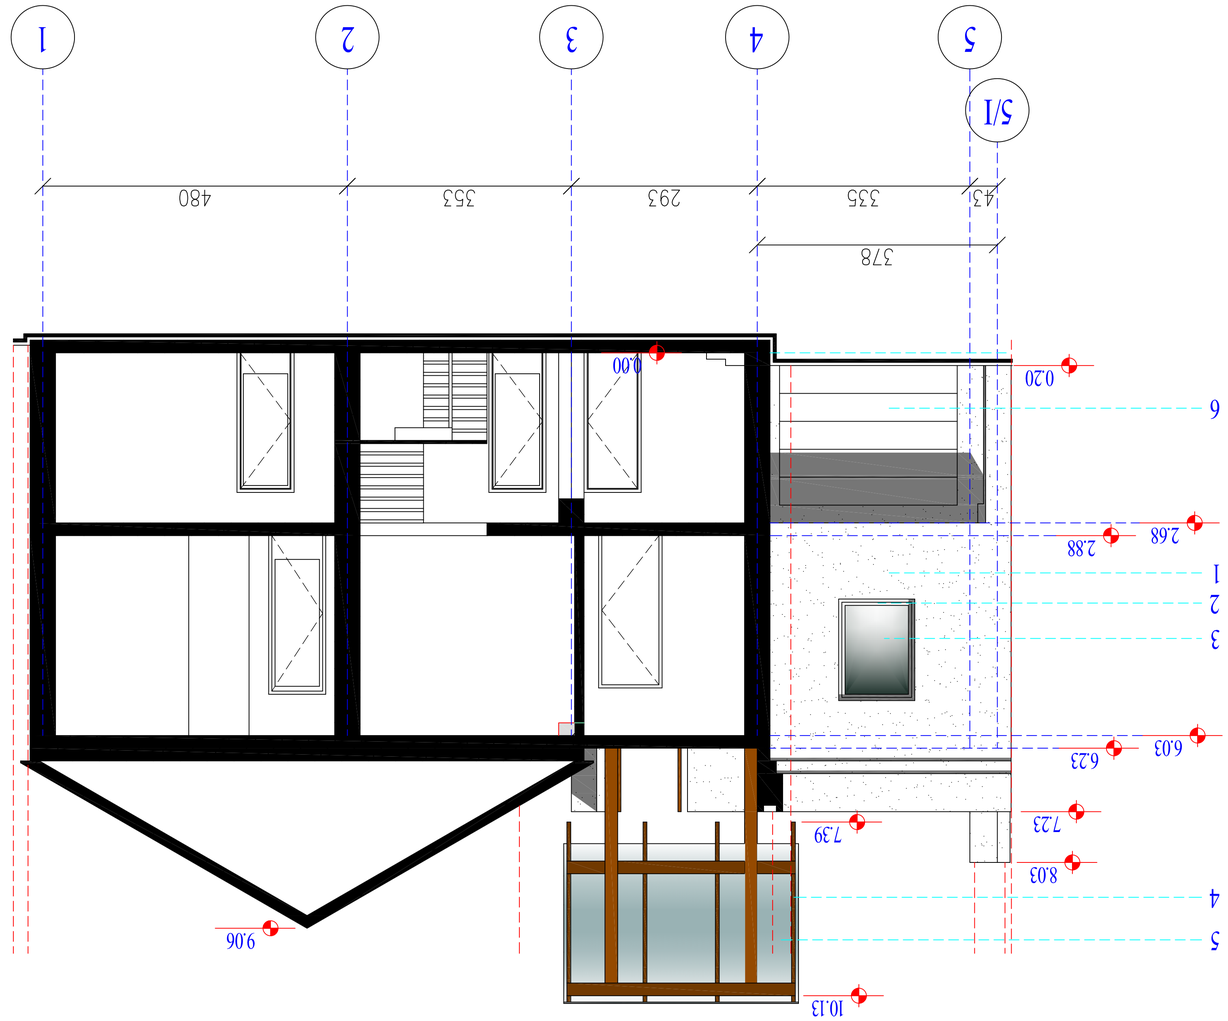

ბაკის(ებ)ის ფასადები (5/I-5-1) მ 1:100


საპროექტო ფასადი (1-5) მ 1:100
(კორექტირება)

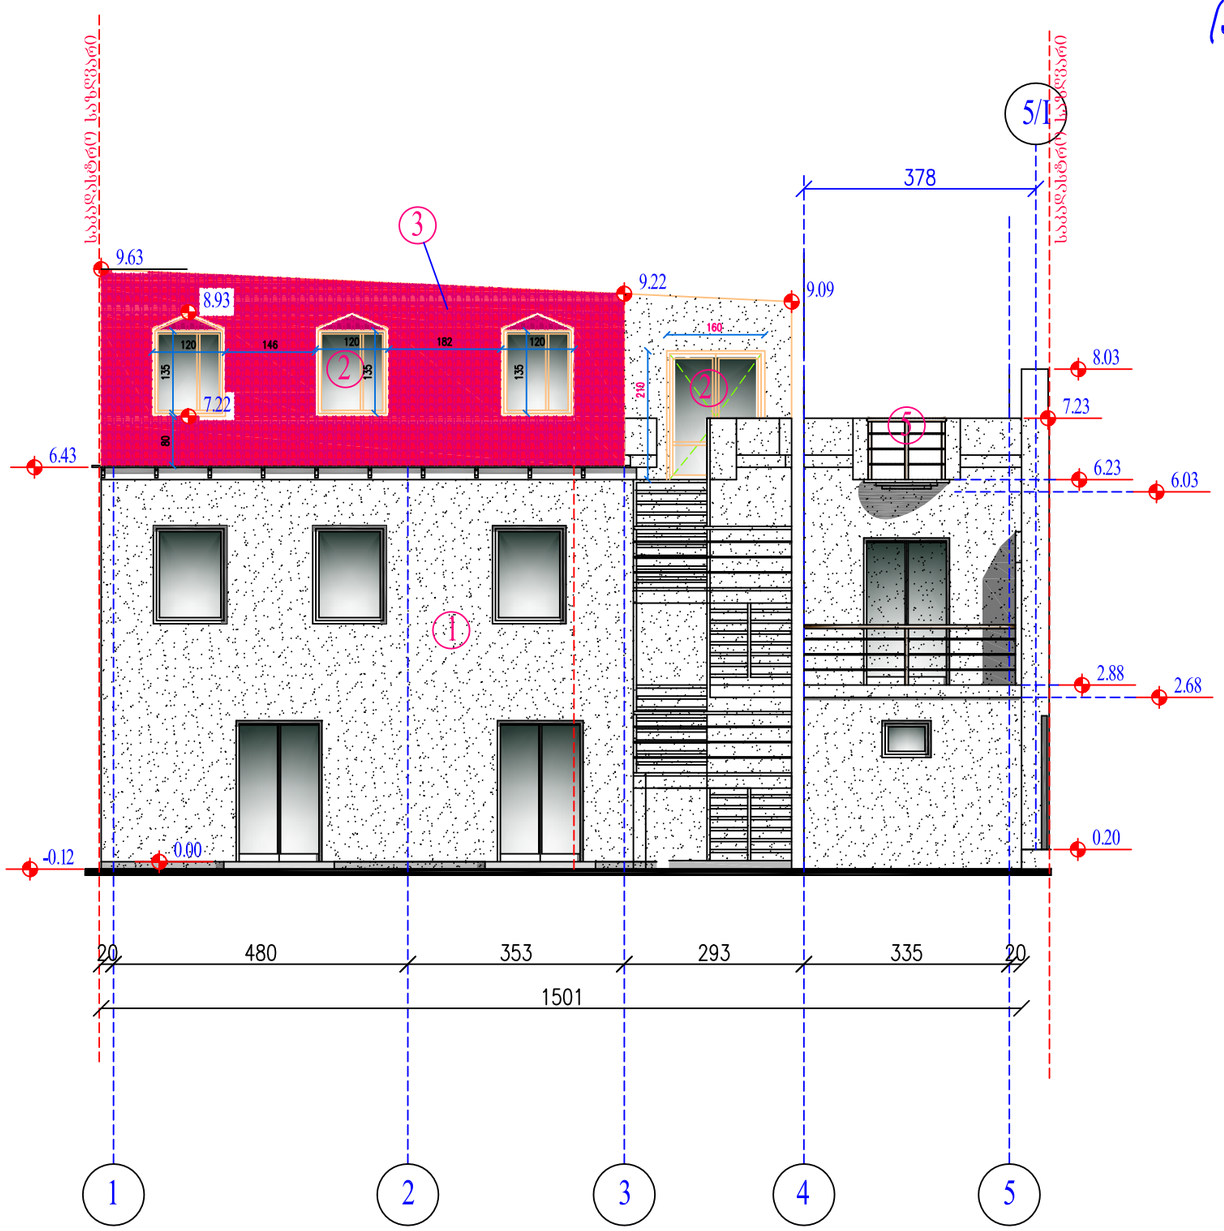

შენიშვნა :
1. ცემენტით შელესილი, თავის ფაქტურით და დაფერვით
2. თეთრი მეტალოპლასტმასი
3. წითელი ეტალოკრამიტი
4. ვერცხლისფერი თუნუქი
5. ალუმინის მოაჯირი

ი/მ " ნეოკლასიკი "			მისამართი: ქ. თბილისი, დასახლება აეროდრომი, ქუჩა VII, №5 დამკვეთი: როსინდო ფრანცისკუს მარბარიტა იოჰანეს სტაროენ				
დირექტორი.		ბ. ავაზაშვილი	არქიტექტურული ნაწილი	2014წ.			
პრ.მთ.არქიტ.		ბ. ავაზაშვილი	საპროექტო ფასადი (1-5) (კორექტირება)	სტადია	ფურცელი	ფურცლიდ.	მაშტაბი
პრ.მთ.კონ.							
				პრ.	20	23	1:100

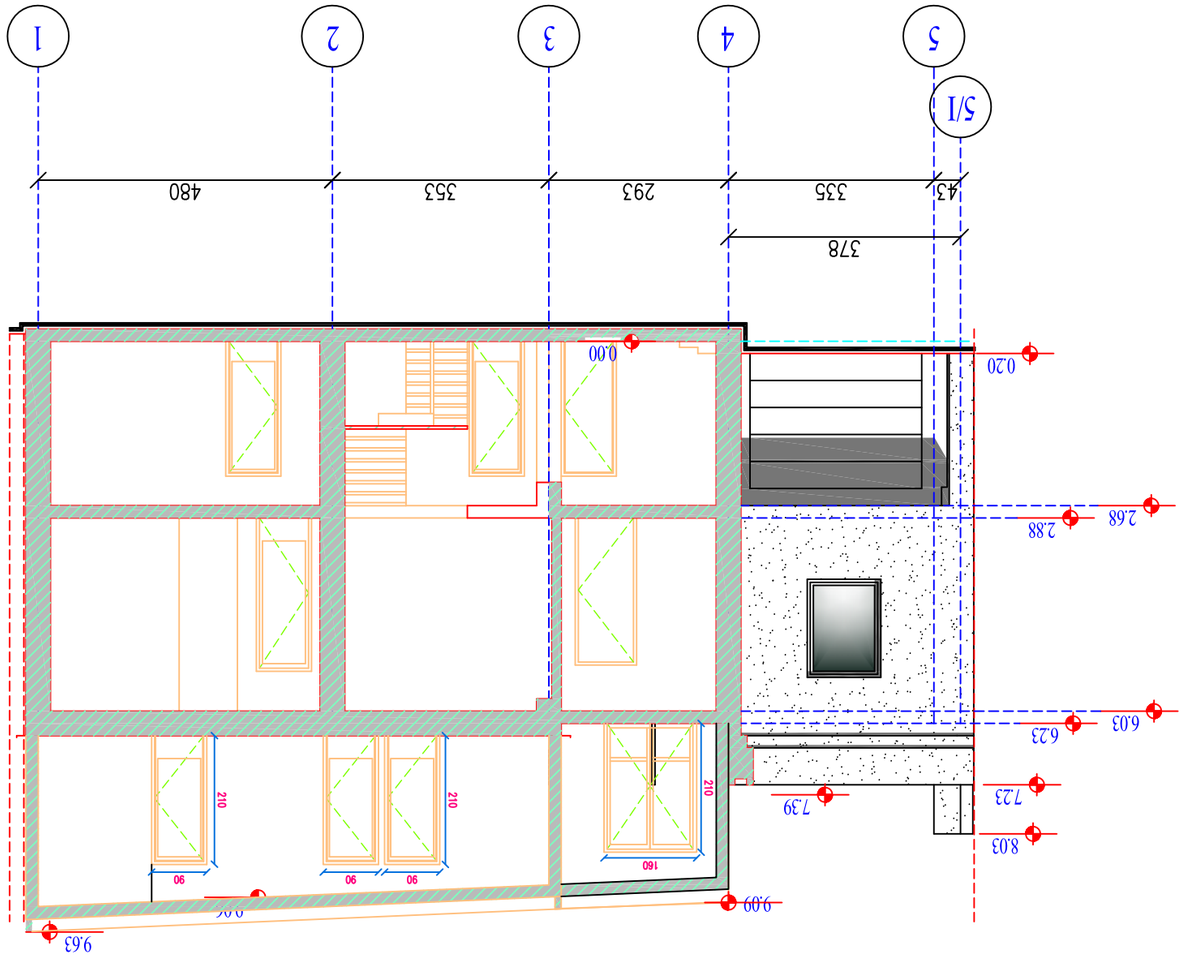






საპროექტო ფასადი (ა/II-ა-ბ) მ 1:100
(კორექტირება)

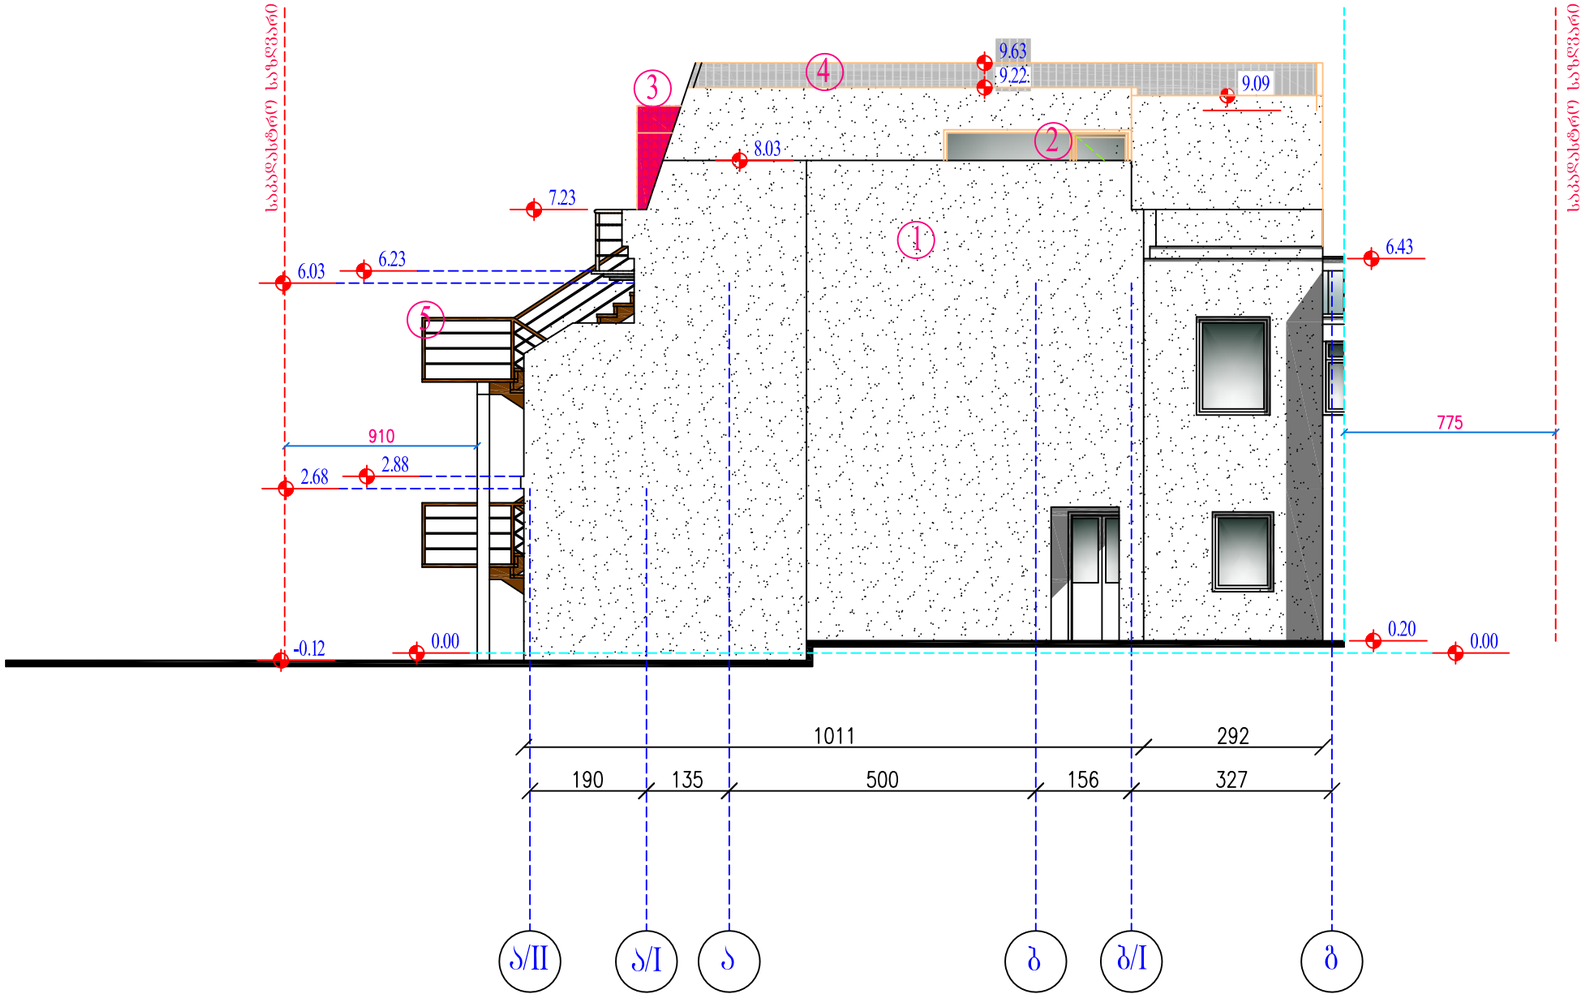

შენიშვნა :
1. ცემენტით შელესილი, თავის ფაქტურით და დაფერვით
2. თეთრი მეტალოპლასტმასი
3. წითელი ეტალოკრამიტი
4. ვერცხლისფერი თუნუქი
5. ალუმინის მოაჯირი

ი/მ " ნეოკლასიკი "			მისამართი: ქ. თბილისი, დასახლება აეროდრომი, ქუჩა VII, №5 დამკვეთი: როსინდო ფრანცისკუს მარბარიტა იოპანეს სტაროენ				
დირექტორი.		ბ. ავაზაშვილი	არქიტექტურული ნაწილი	2014წ.			
პრ.მთ.არქიტ.		ბ. ავაზაშვილი	საპროექტო ფასადი (ა/II-ა-ბ) (კორექტირება)	სტადია	ფურცელი	ფურცრაოდ.	მაშტაბი
პრ.მთ.კონ.							
				პრ.	21	23	1:100

საპროექტო ფასადი (გ-ა-ა/II) მ 1:100
(კორექტირება)

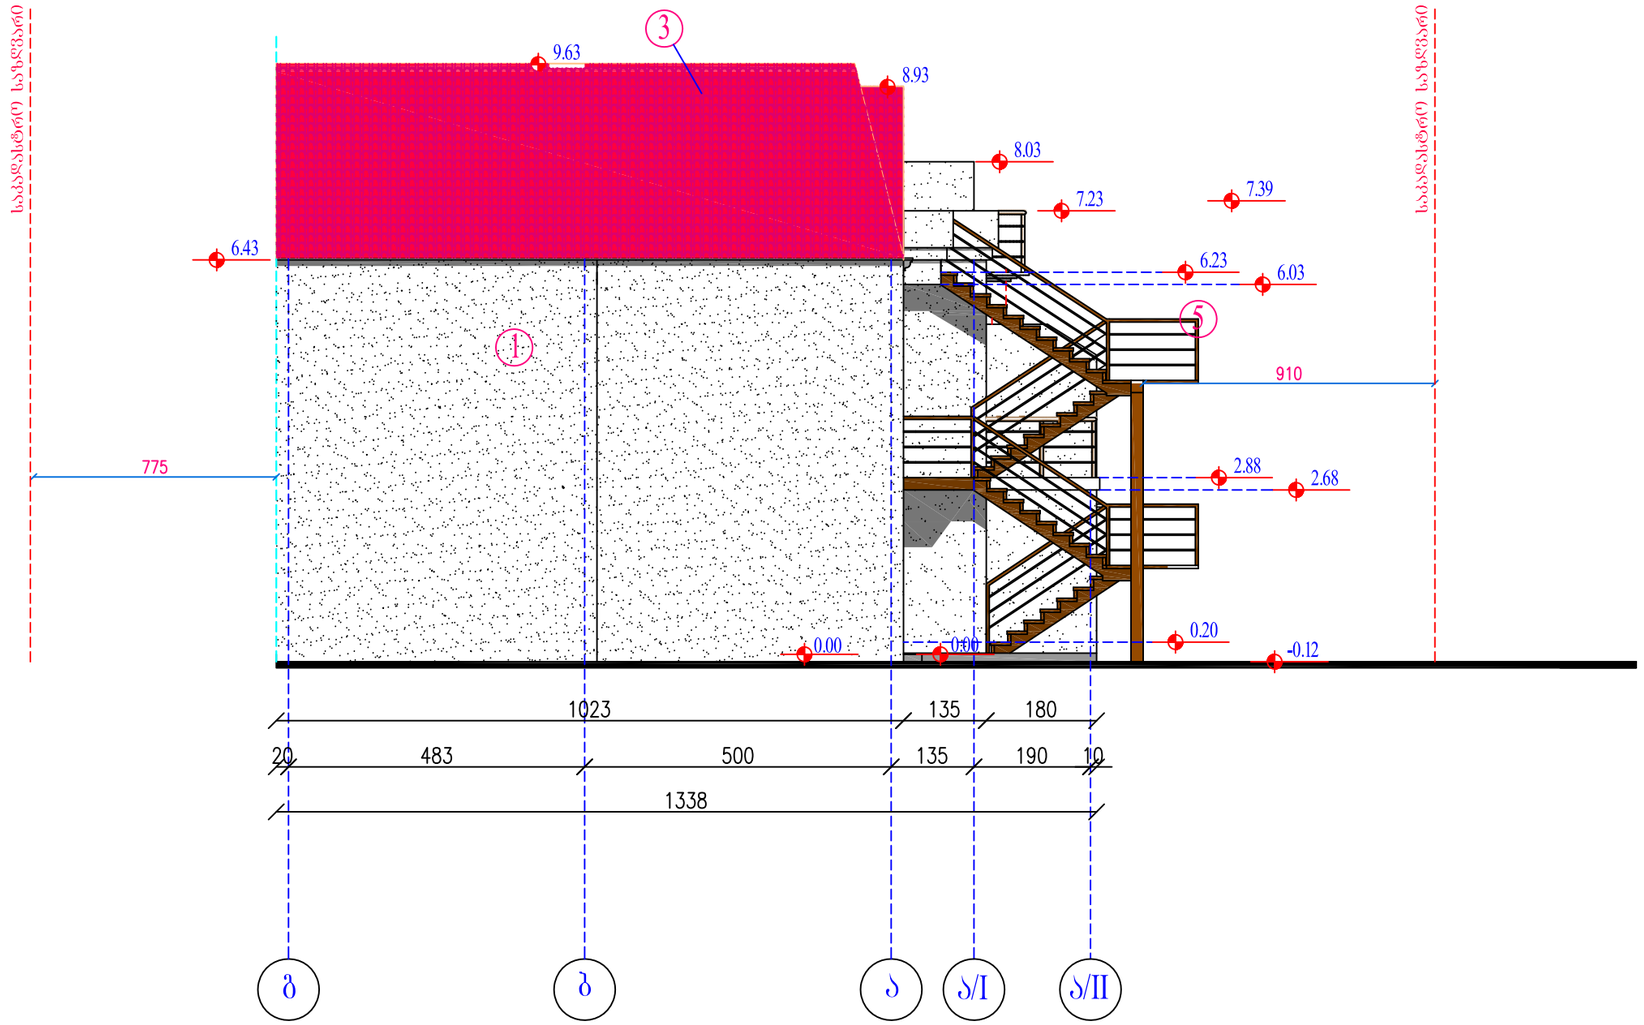

შენიშვნა :
1. ცემენტით შელესილი, თავის ფაქტურით და დაფერვით
2. თეთრი მეტალოპლასტმასი
3. წითელი ეტალოკრამიტი
4. ვერცხლისფერი თუნუქი
5. ალუმინის მოაჯირი

ი/მ " ნეოკლასიკი "			მისამართი: ქ. თბილისი, დასახლება აეროდრომი, ქუჩა VII, №5 დამკვეთი: როსინდო ფრანცისკუს მარგარიტა იოჰანეს სტაროენ				
დირექტორი.		ბ. ავაზაშვილი	არქიტექტურული ნაწილი	2014წ.			
პრ.მთ.არქიტ.		ბ. ავაზაშვილი	საპროექტო ფასადი (გ-ა-ა/II) (კორექტირება)	სტადია	ფურცელი	ფურცრაოდ.	მაშტაბი
პრ.მთ.კონ.							
				პრ.	19	23	1:100