
ფასადი ს. ჭიაურელის ქ. მხრიდან მ.1:100

შეილესოს ქ/ც ხსნარით და შეიღებოს ფასადის საღებავით დეკ. ფილის ტონალობაში

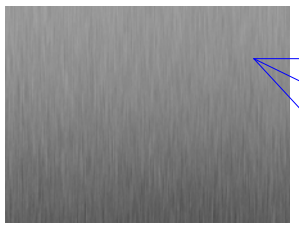

ლითონის ელემენტები დამუშავდეს ანტიკოროზიული ხსნარით და შეიღებოს ზეთოვანი საღებაებით

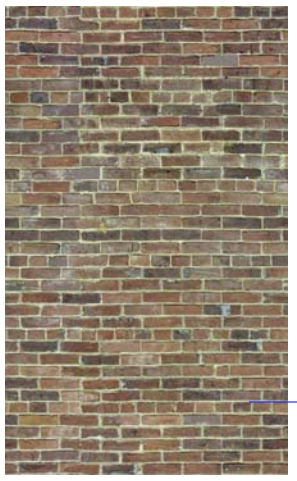

აგურით მოპირკეთება

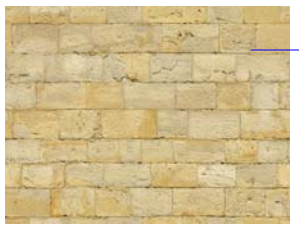

ხელოვნური დეკ. ფილა

დეტ-1 იხ. ნახ. ას-21



დირექტორი		ა. დონაძე	მრავალბინიანი საცხოვრებელი სახლი თბილისი. ჭიაურელის ქ. №15				
არქიტექტორები		გ. ჭანჭალეიშვილი					
		ზ. სვანაძე	ფასადი ს. ჭიაურელის ქ. მხრიდან				
		ვ. ჭელიძე	სტადია	ფურც.	ფურც-ბი	დაკვ. №	
		ა. დონაძე	მ.პ.	ას-17	24	01-10	შპს „სტუდია 4“


ფასადი „ა“-„ე“ 1:100

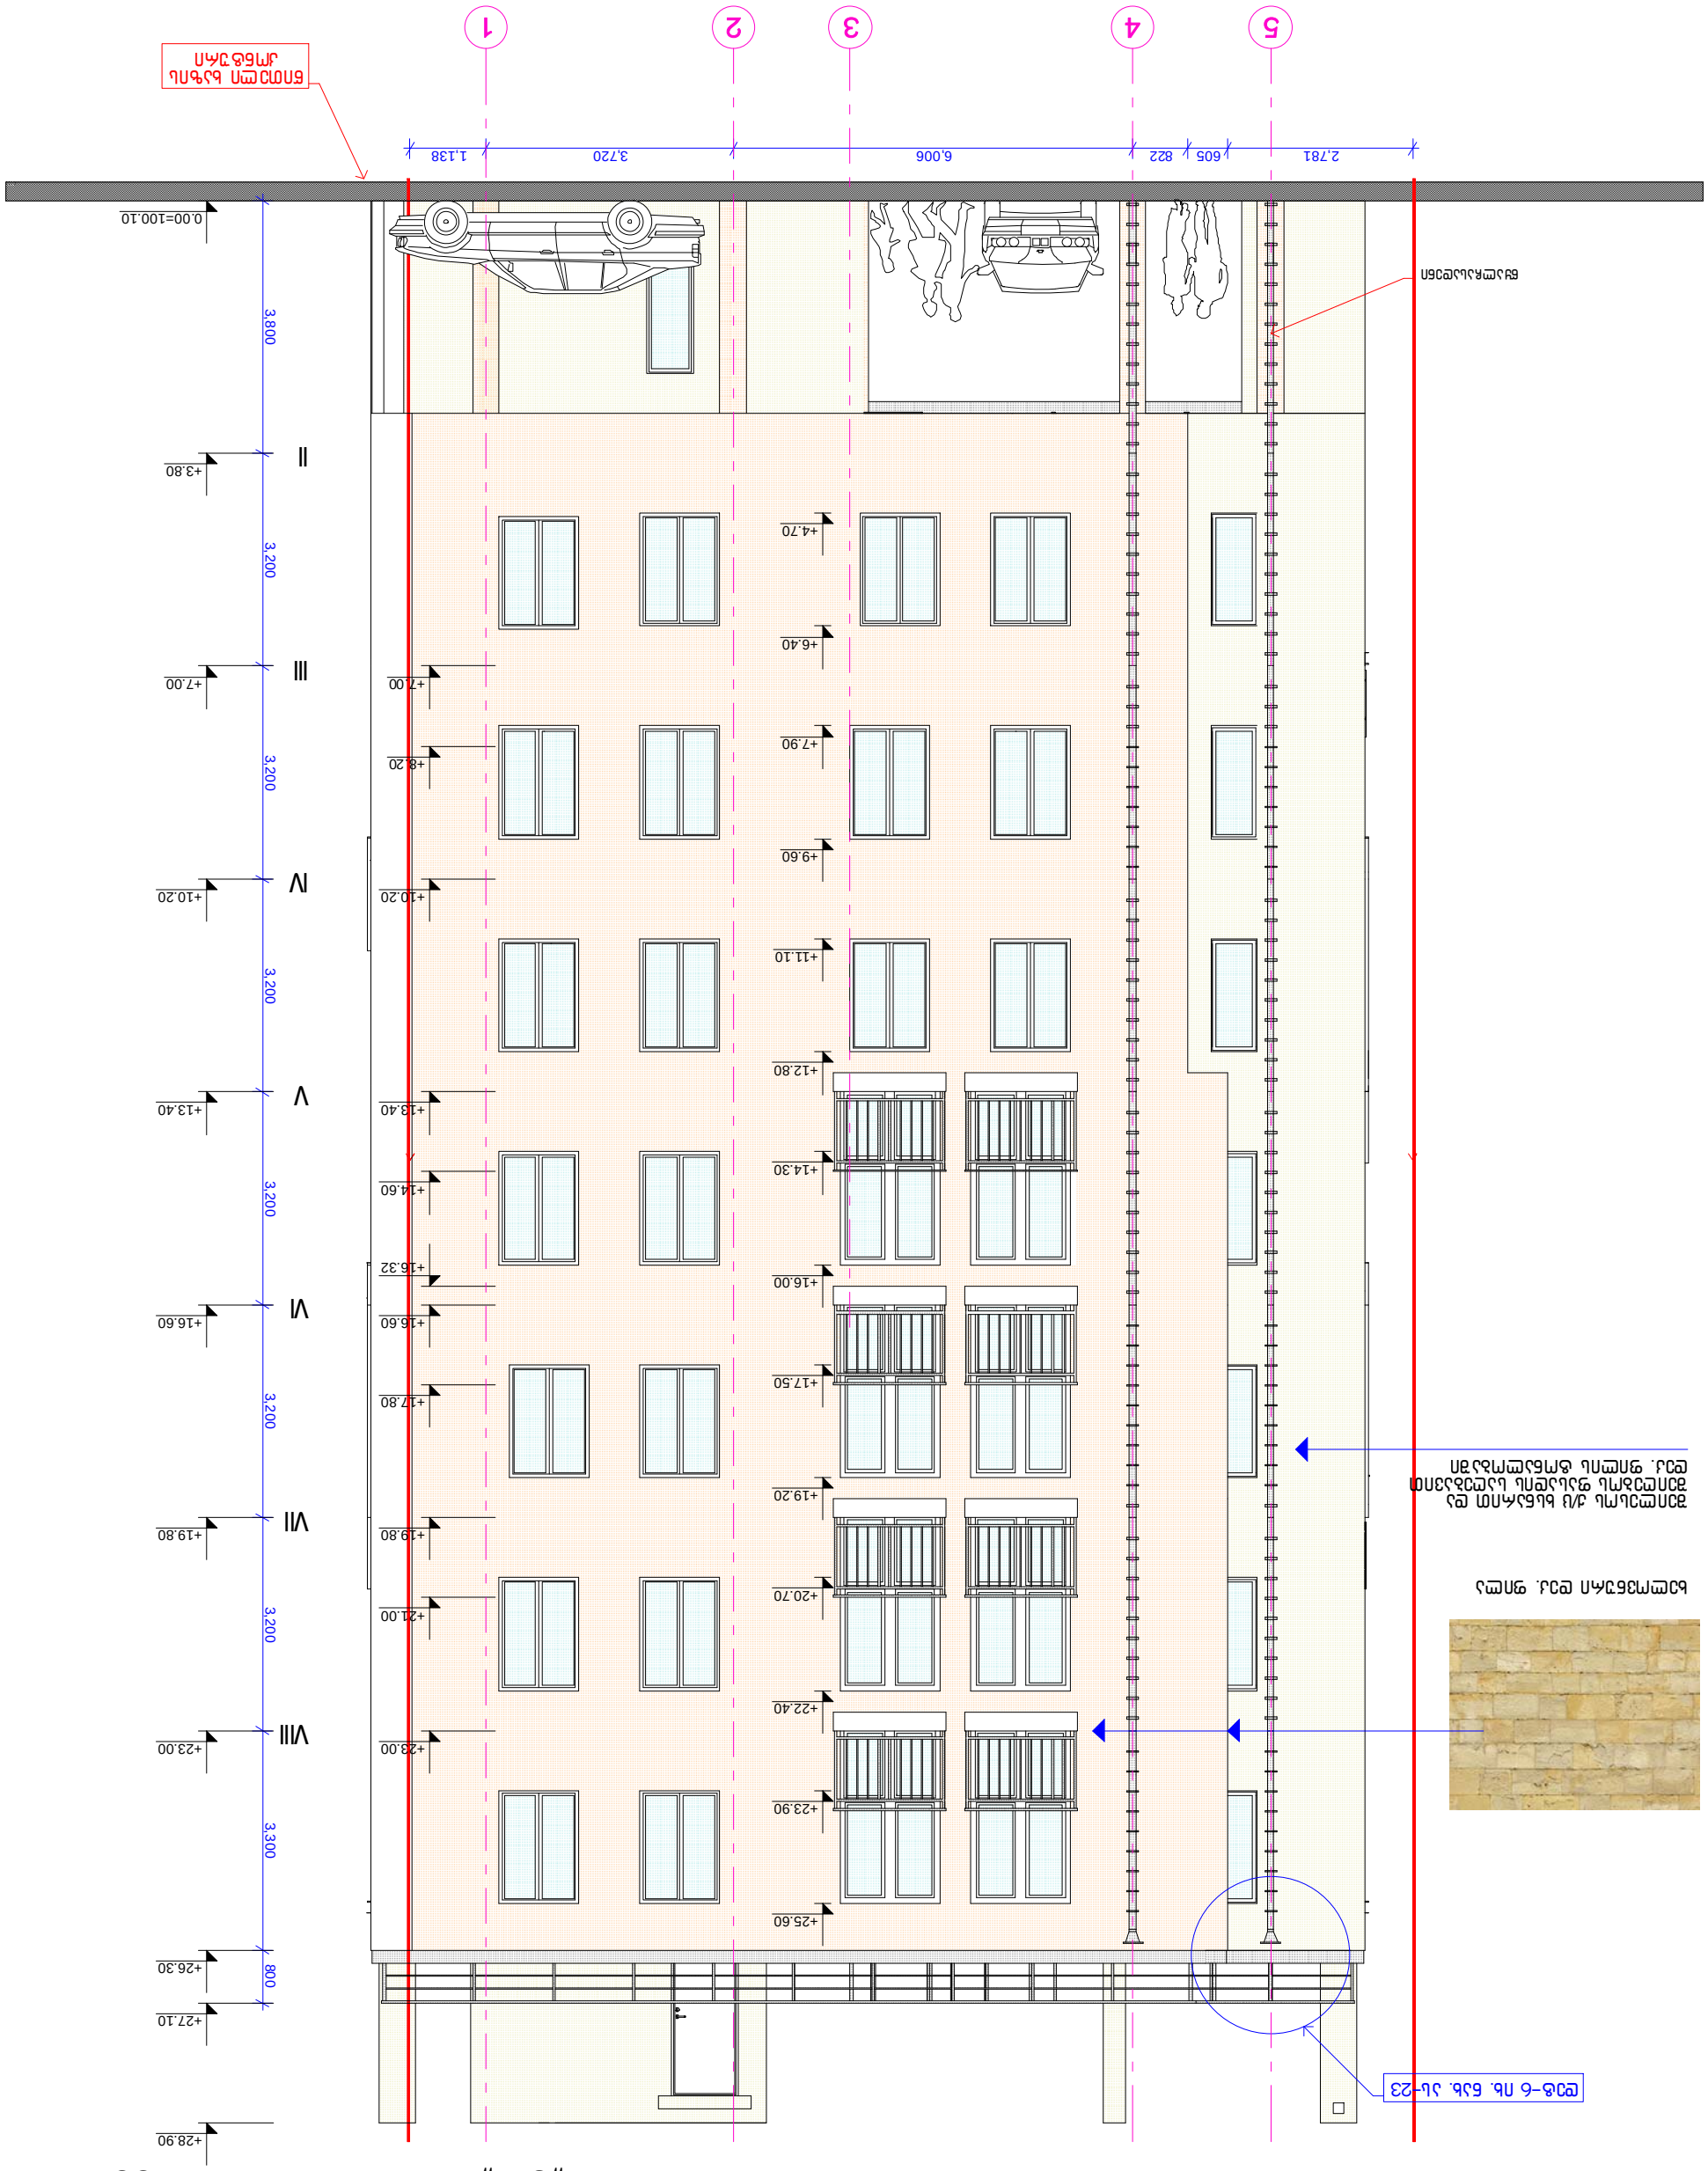
1
2
3
4
5
2,781
605
822
6,006
3,720
1,138
0.00=100.10
+3.80
+7.00
+8.20
+10.20
+13.40
+14.60
+16.32
+16.60
+17.80
+19.80
+21.00
+23.00
+26.30
+27.10
+28.90
+6.40
+4.70
+7.90
+9.60
+11.10
+12.80
+14.30
+16.00
+17.50
+19.20
+20.70
+22.40
+23.90
+25.60
3,800
3,200
3,200
3,200
3,200
3,200
3,300
800
I
II
III
IV
V
VI
VII
VIII



