

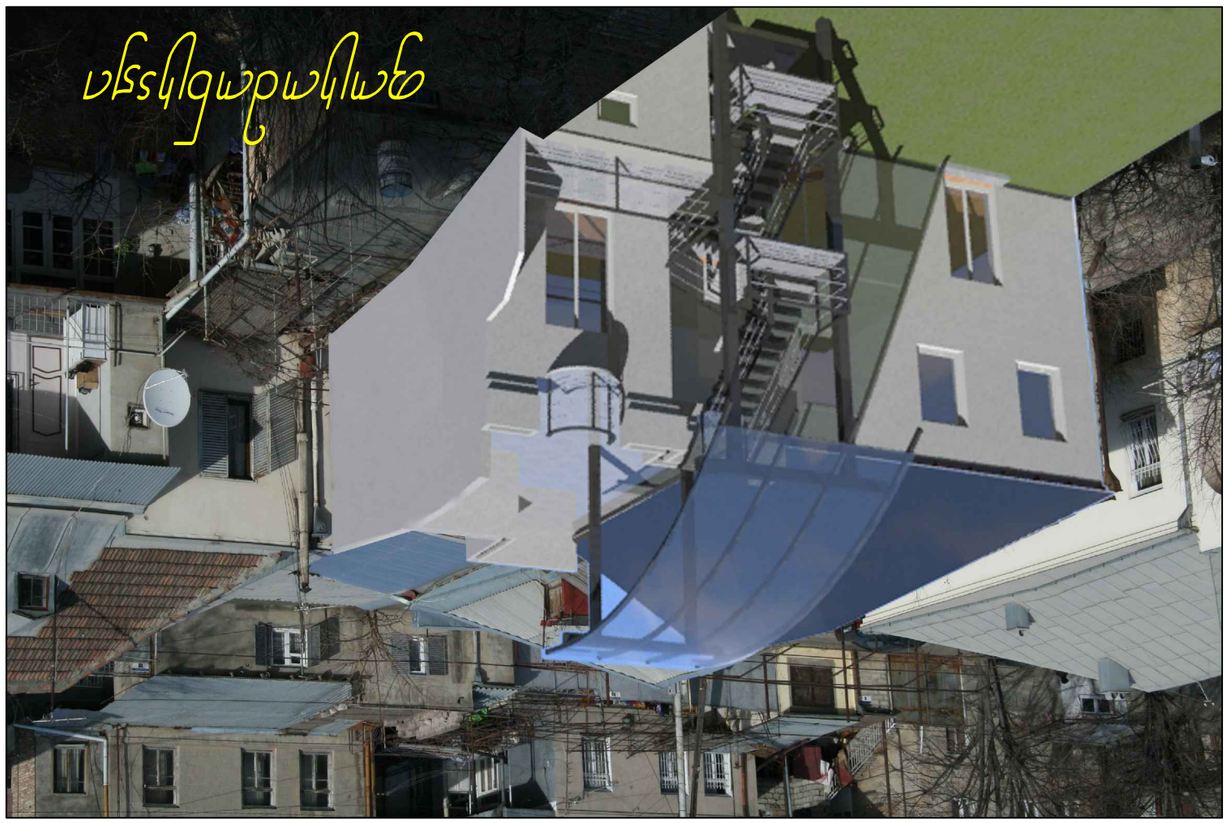


კორექტირებული აქსონომეტრიული ხედი

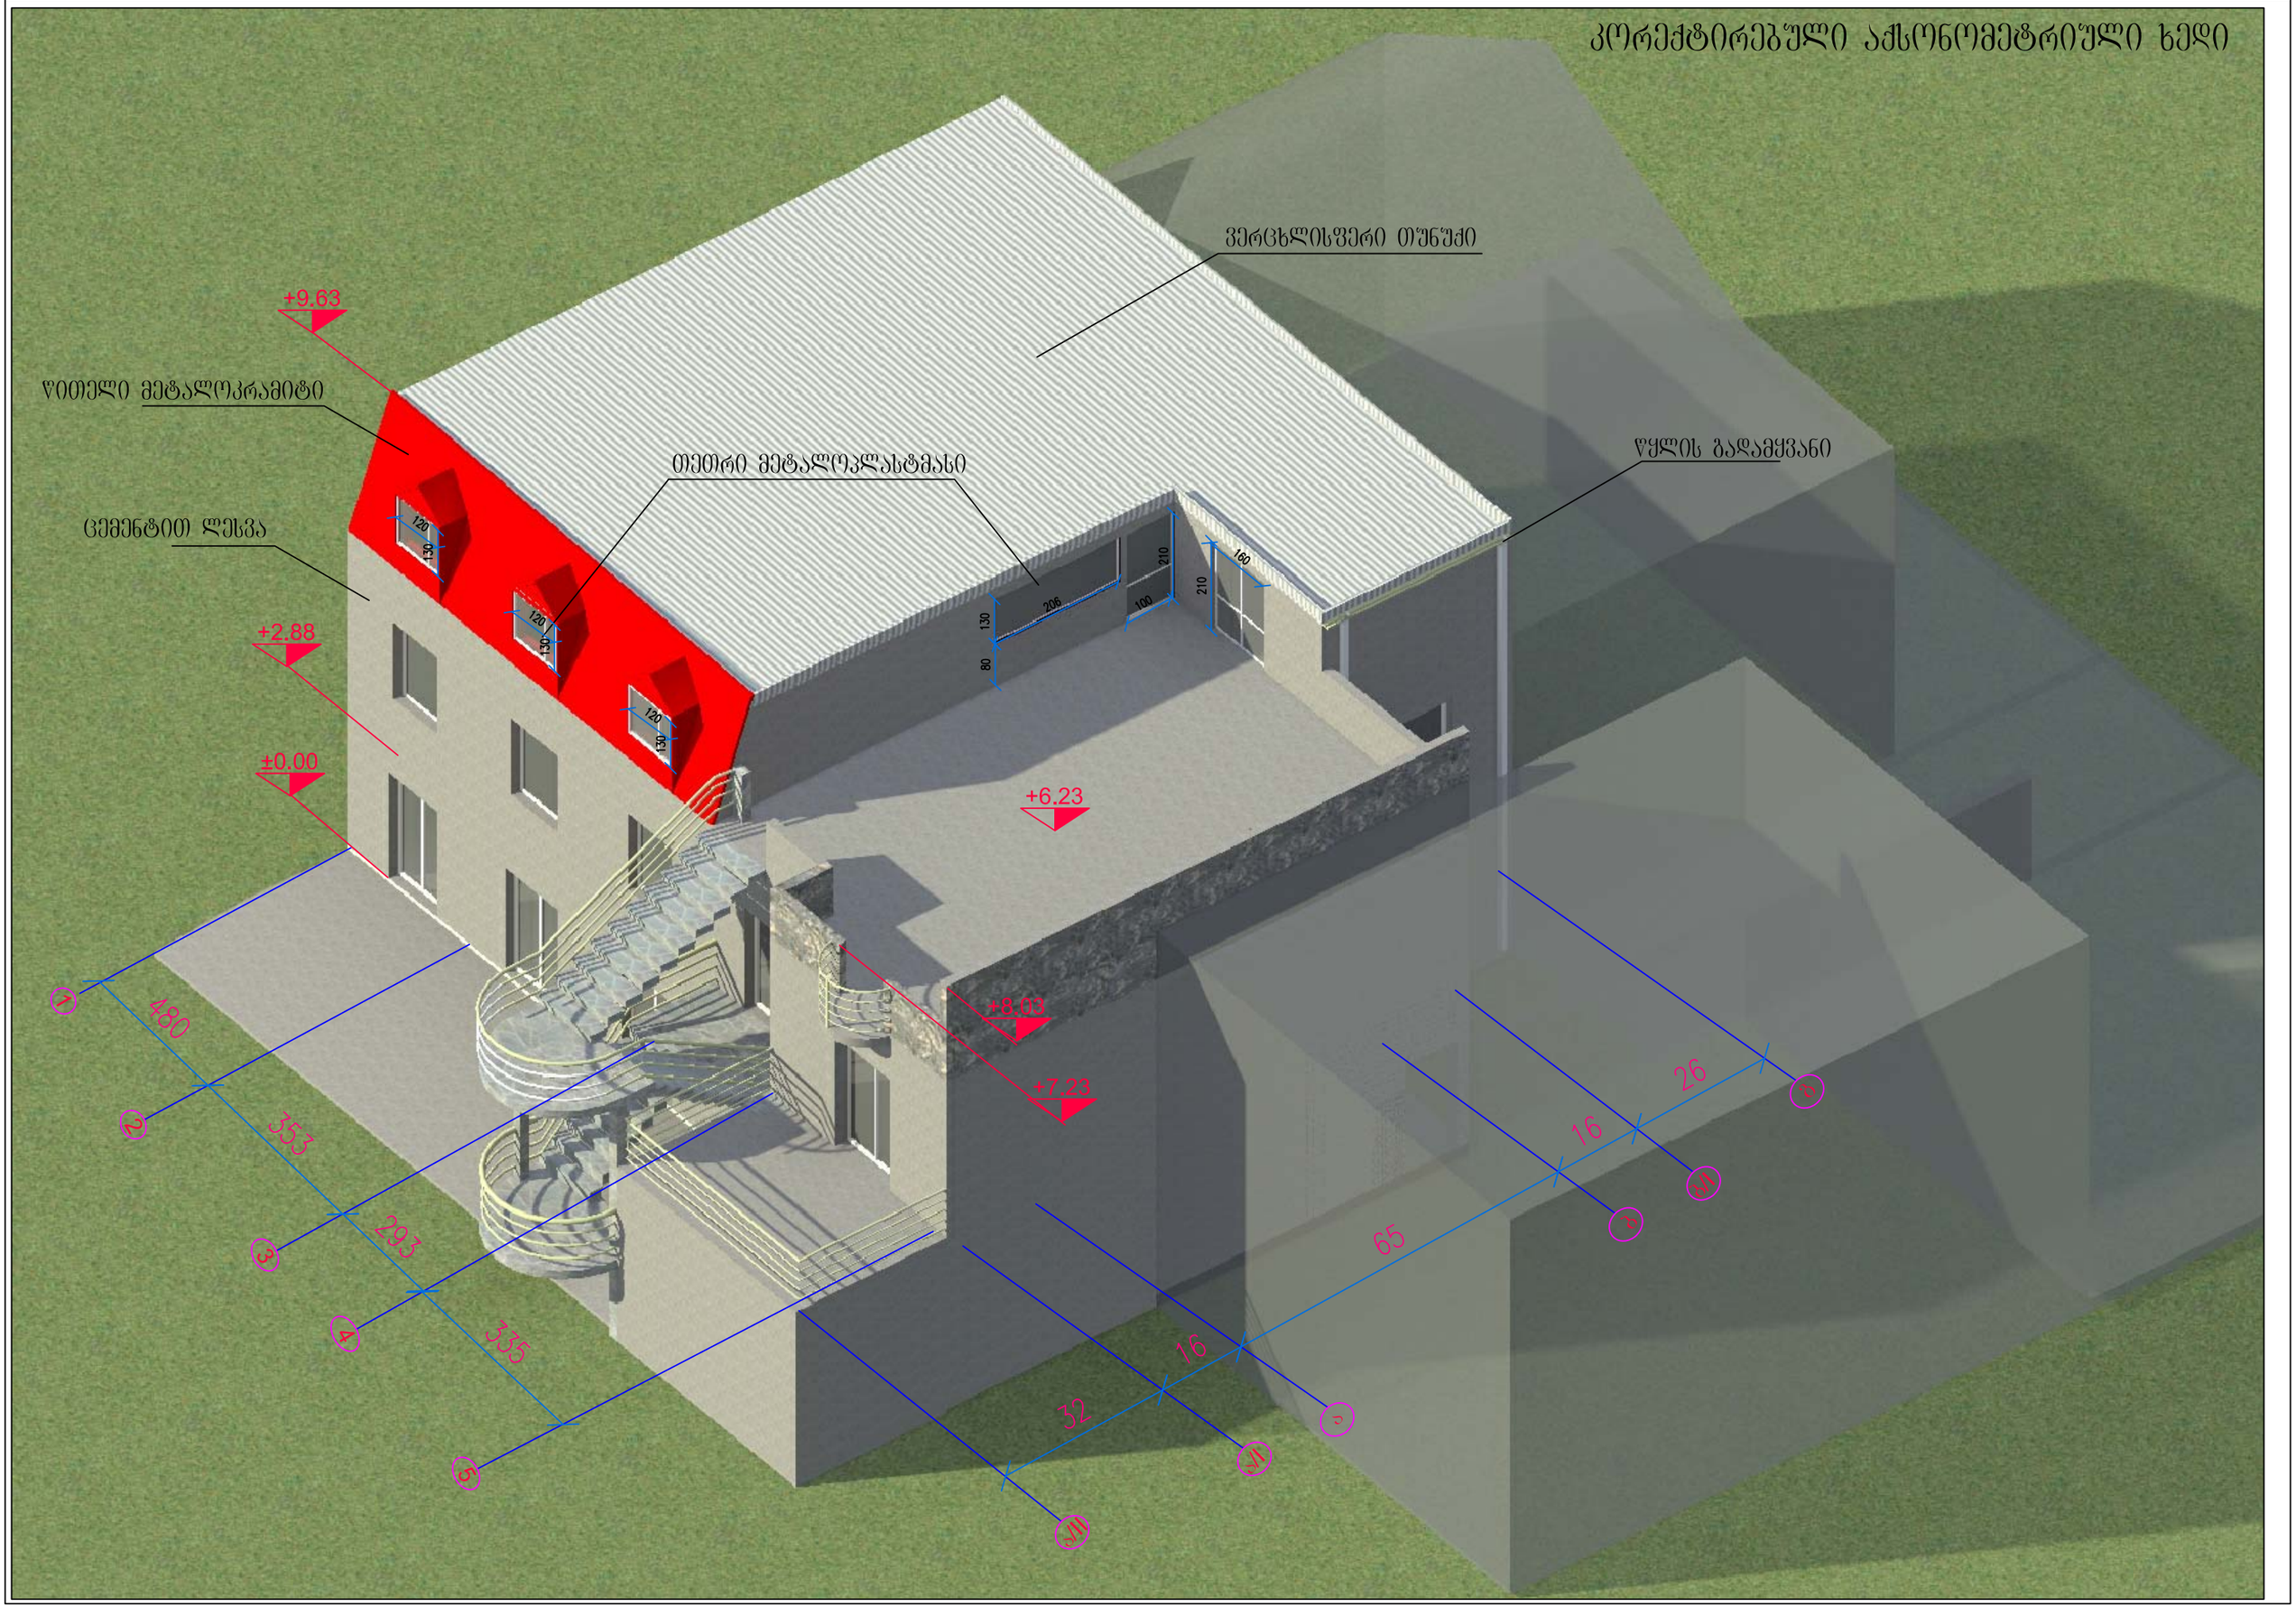



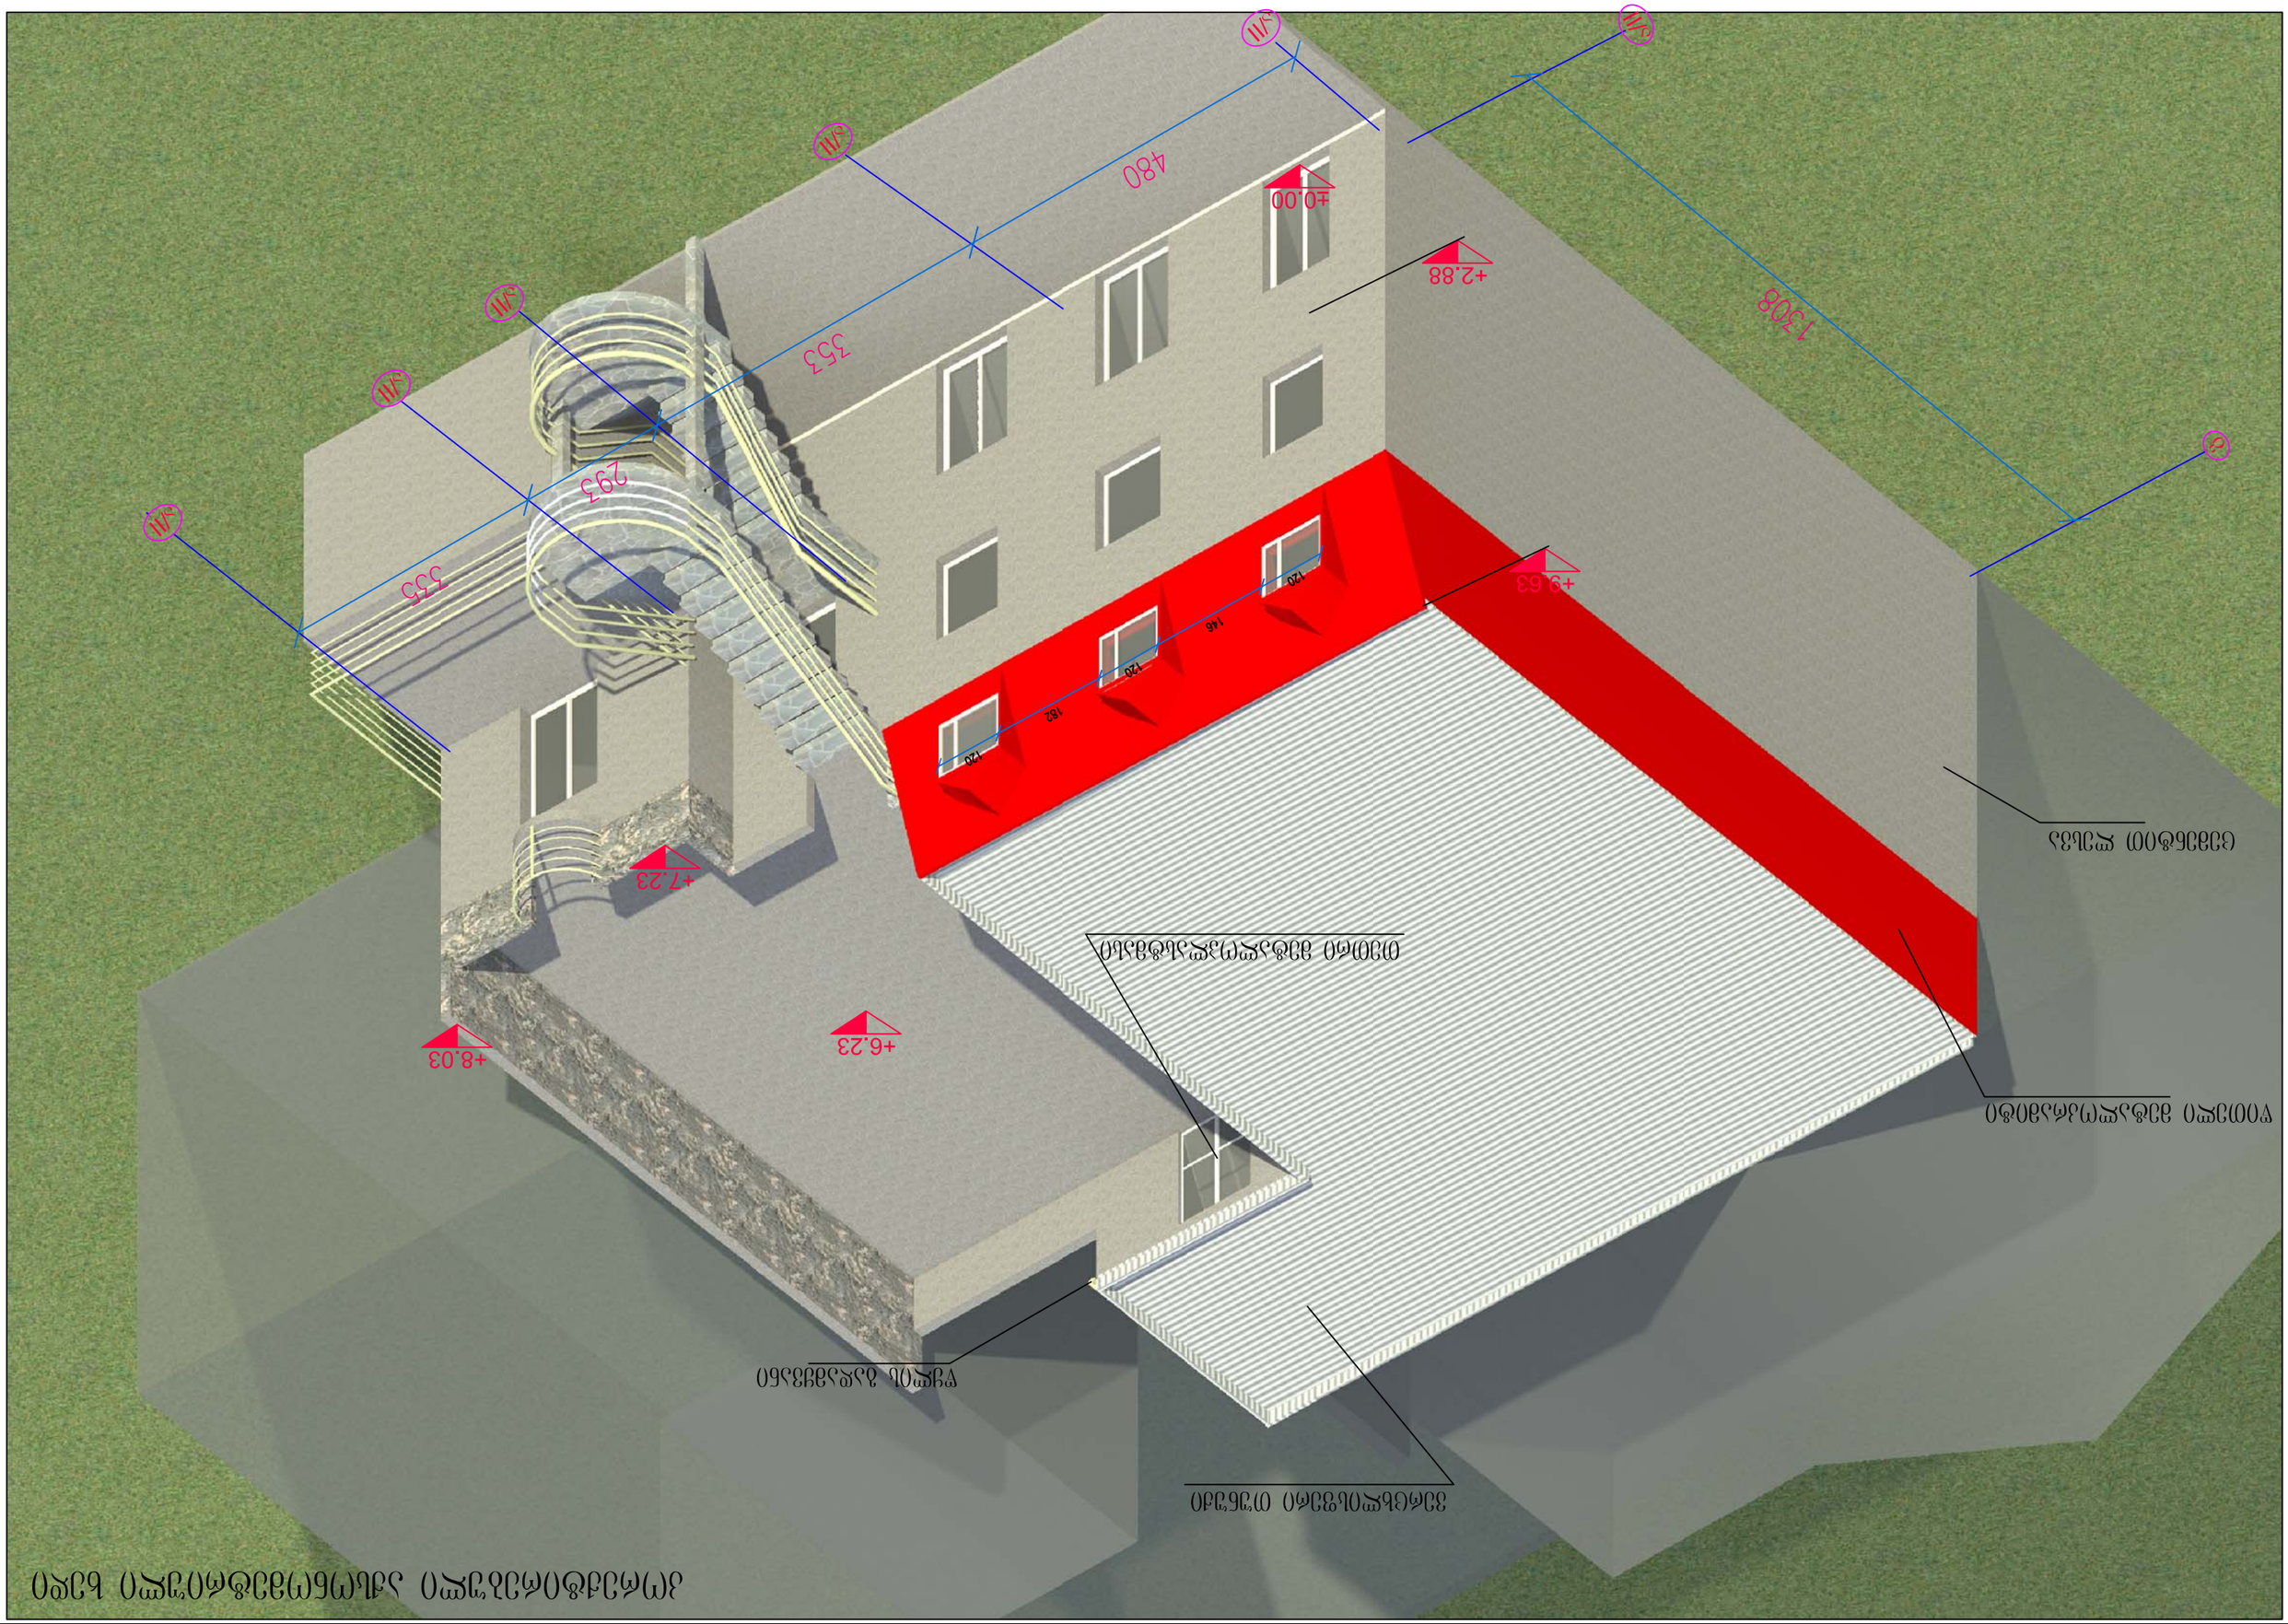

კორექტირებული ფოტომონტაჟი




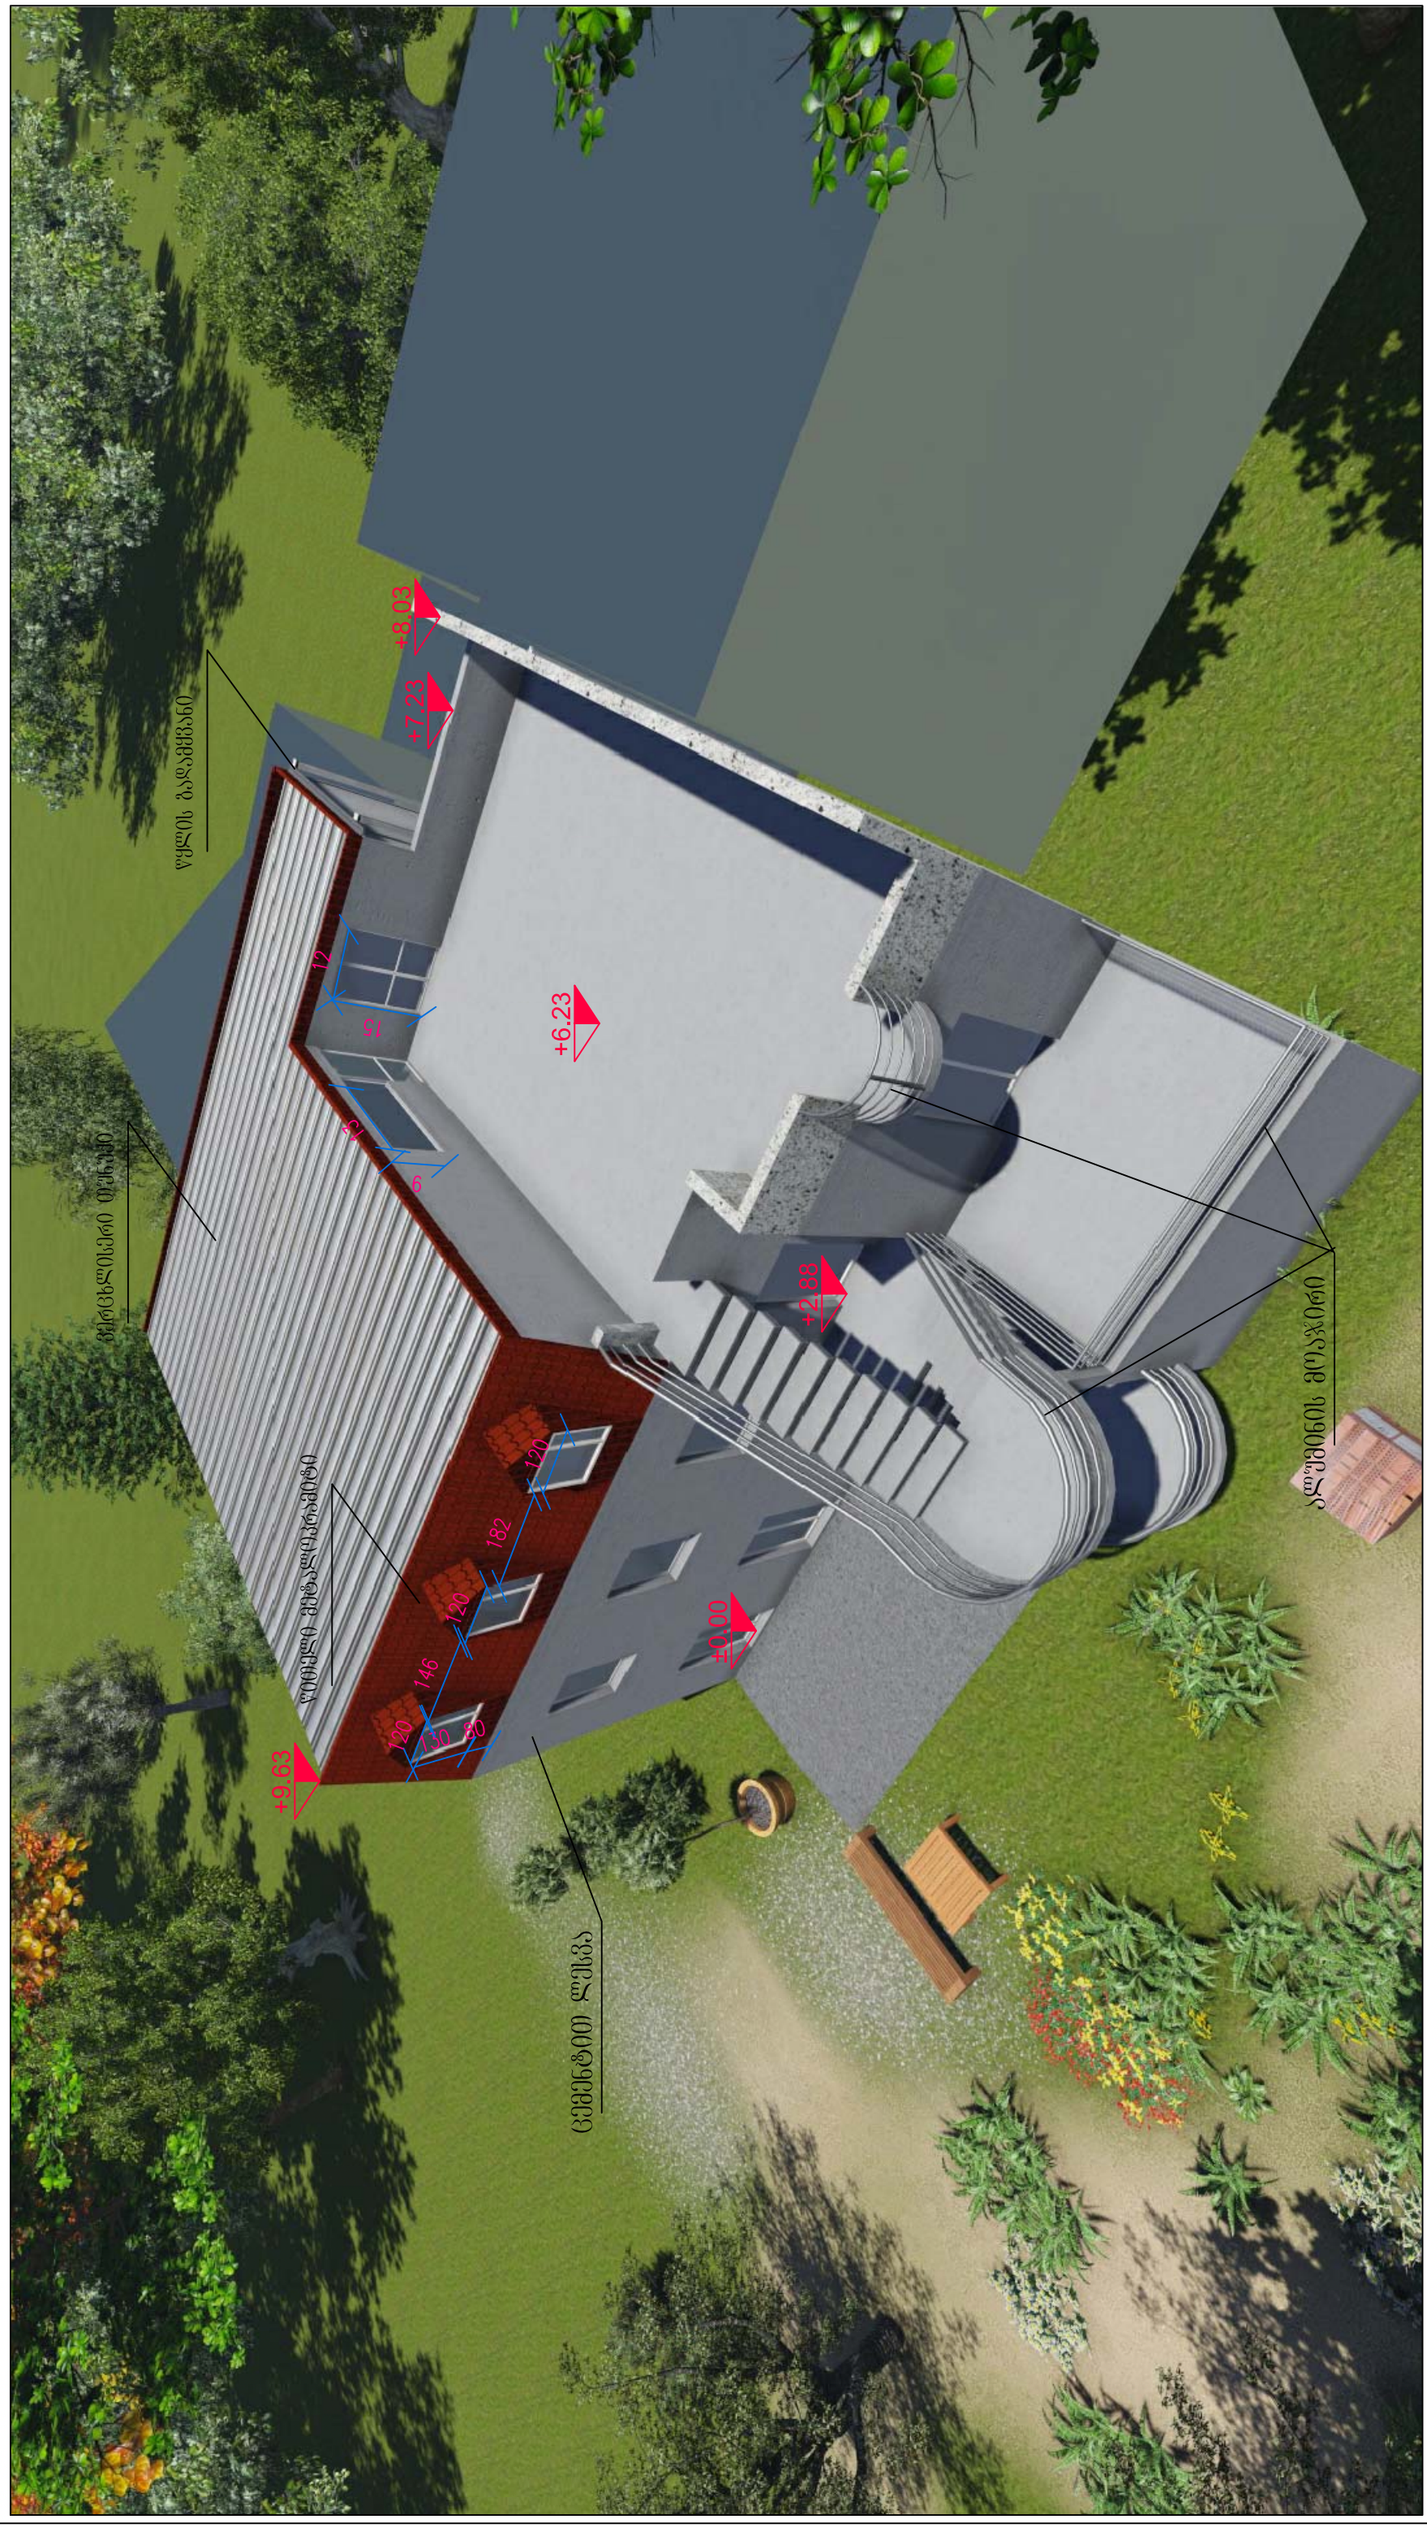
+8.03
+7.23
+6.23
+2.88
±0.00
+9.63
12
15
5
6
120
146
120
182
120
120
130
80
