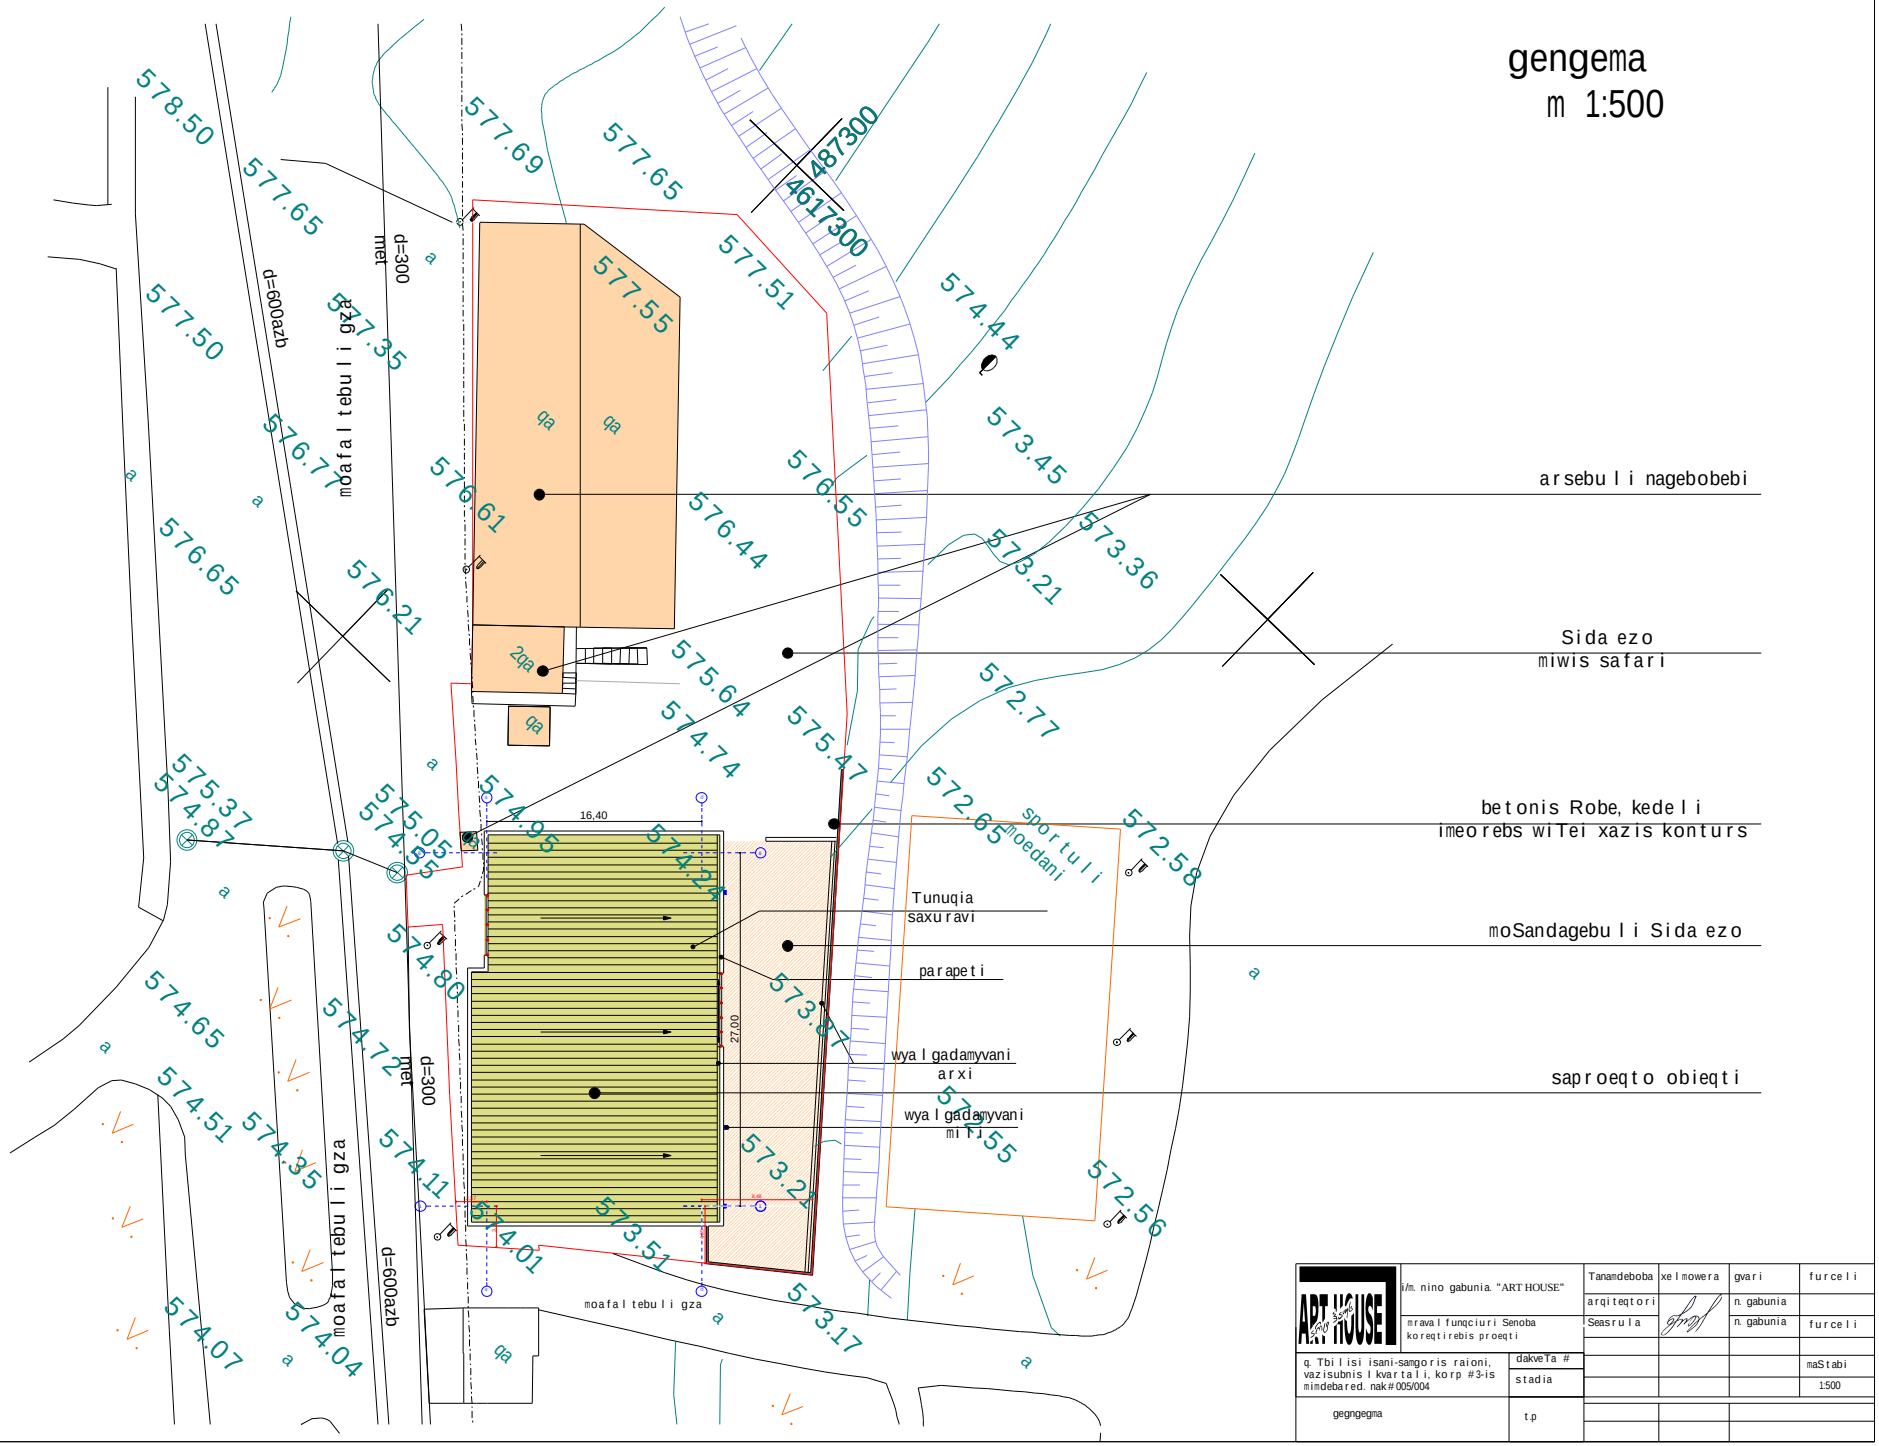


ART HOUSE	ი/მ. nino gabunia. "ART HOUSE"	Tanamdeboba	xelmowera	gvari	furceli
		arqiteqtori		n. gabunia	
	mravalfunqciuri Senoba koreqtirebis proeqti	Seasrula		n. gabunia	furceli
q. Tbilisi isani-samgoris raioni, vazisubnis I kvartali, korp #3-is mindebared. nak#005/004	dakveTa #				maStabi
	stadia				1:500
gegngegma	t.p				