ავტოფარეხი

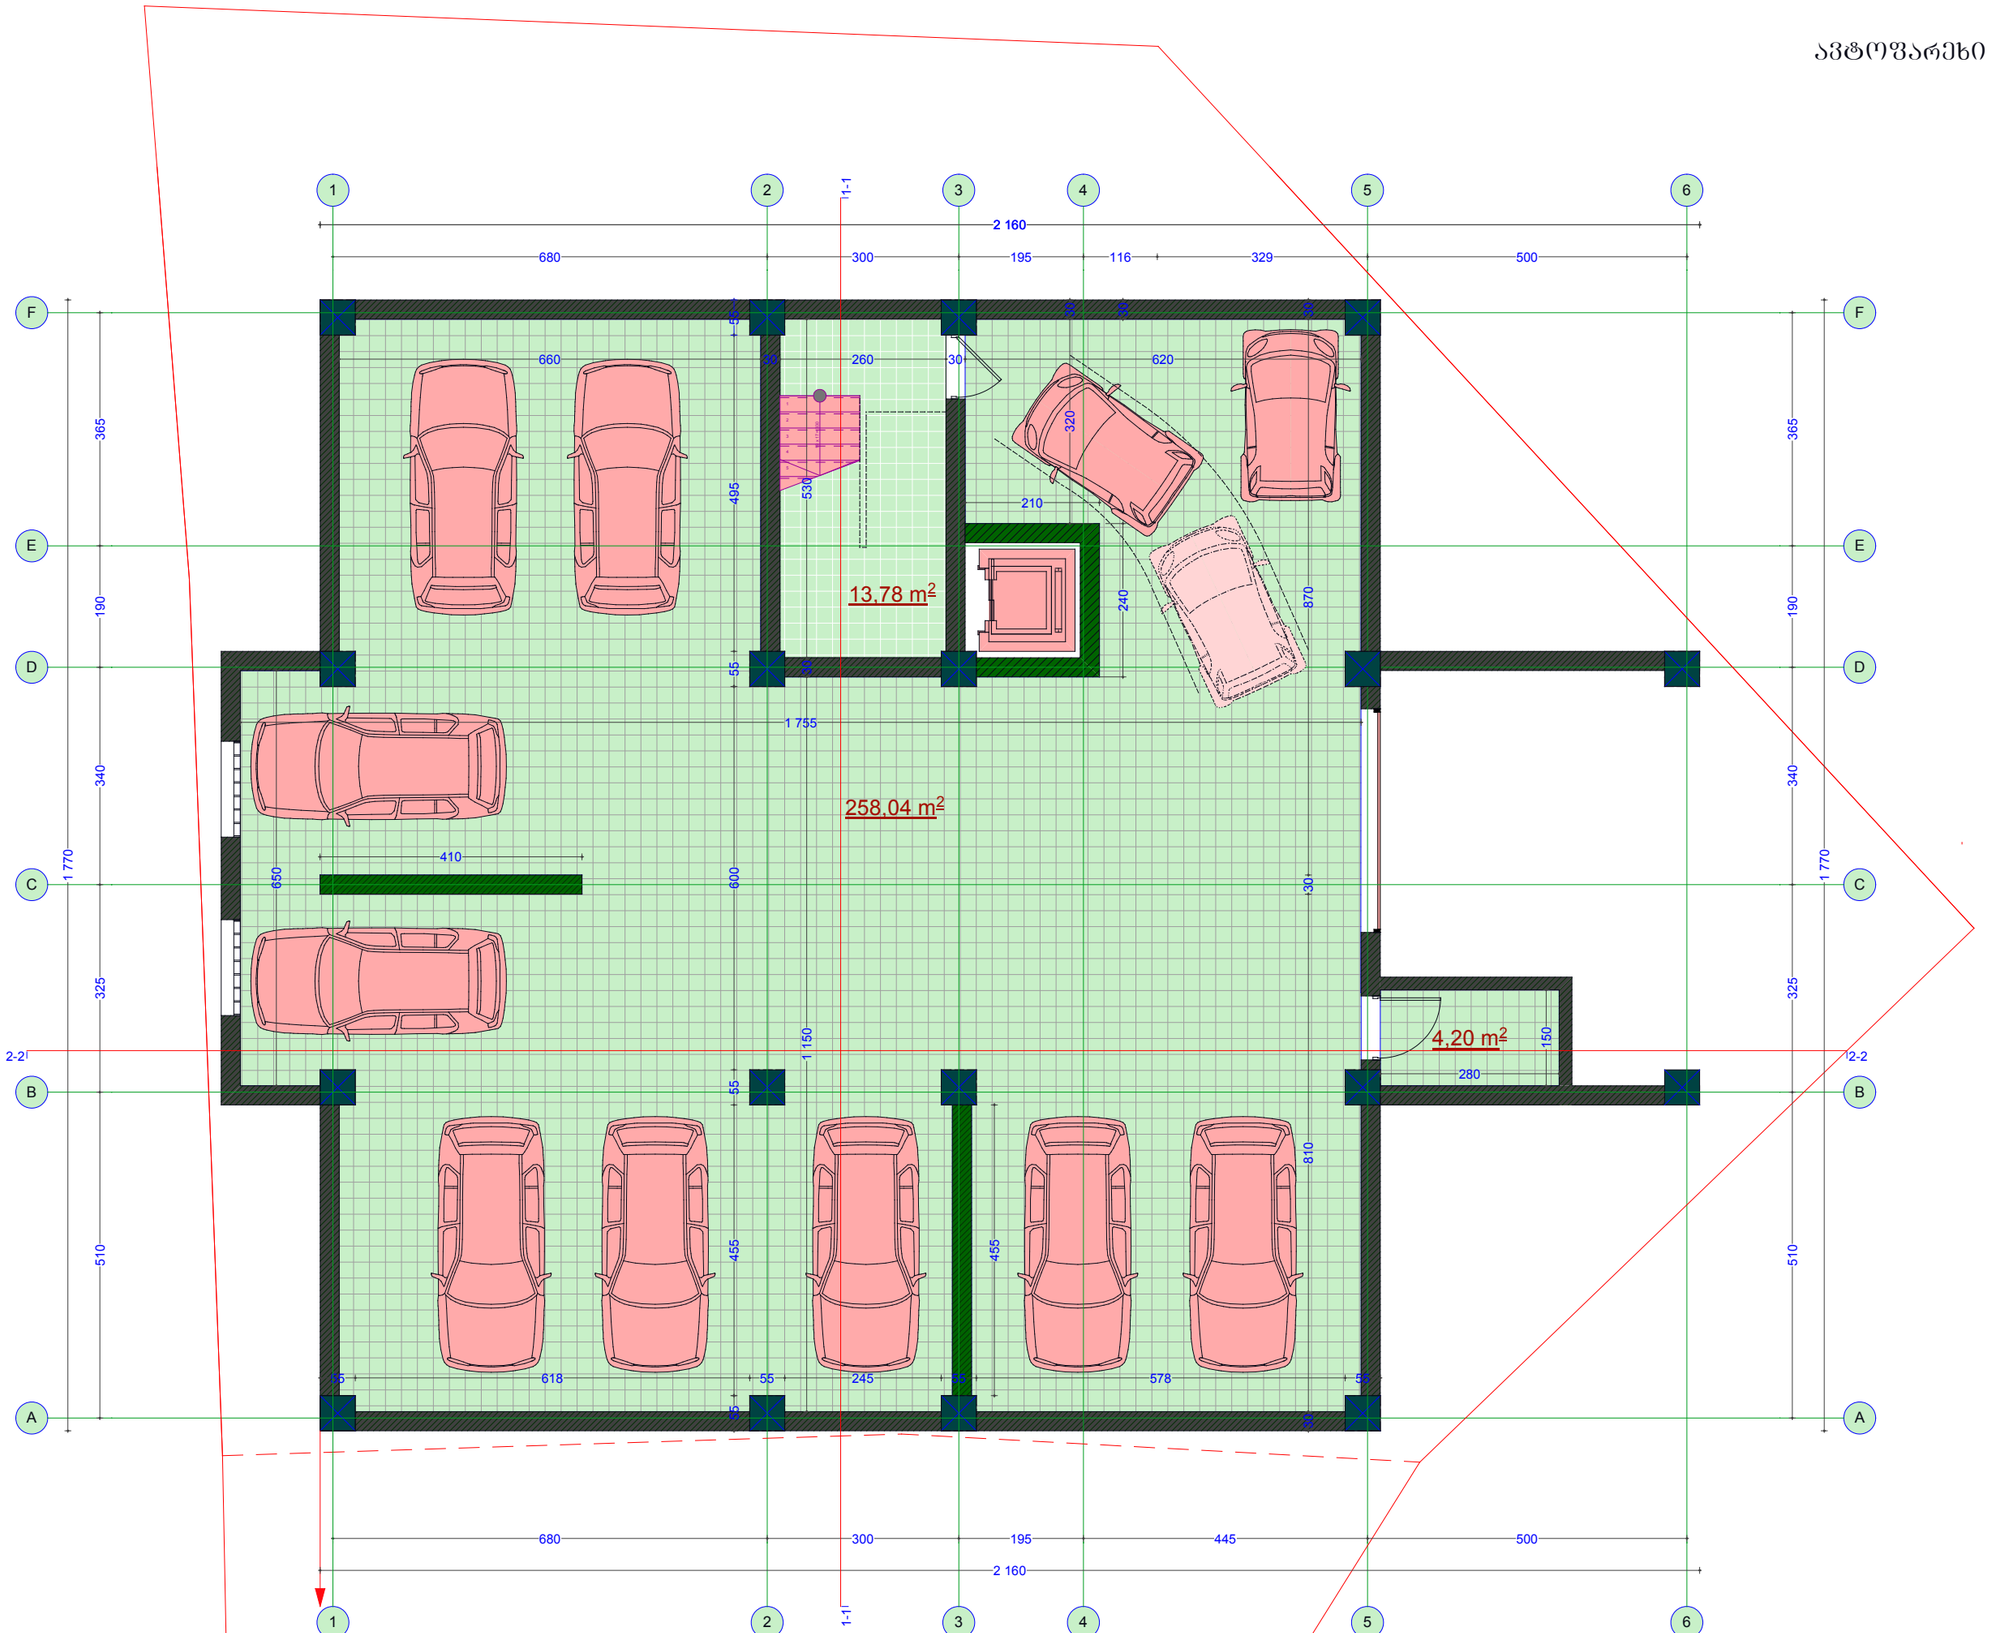

გეგმა -2.90 ნიშნულზე

მ 1:100

დირექტორი		მ. ვიბლიანი
არქიტექტორი		მ. ვიბლიანი
არქიტექტორი		დ. ბერულავა

საპროექტო ობიექტის მისამართი

ქ. ობილისი ილორის ქ. № 3

დამკვეთი

შ.პ.ს. -- "D&D"

დასაპროექტებელი ობიექტი

მრავალფუნქციური საცხოვრებელი სახლი

TERA + ARCHITECTURE COMPANY

არქიტექტურული ნაწილი

სტადია	შენობების რაოდ.	შენობები
პროექტი		1

10. 06. 2014

პირველი სართული
/საოფისე - კომერციული/

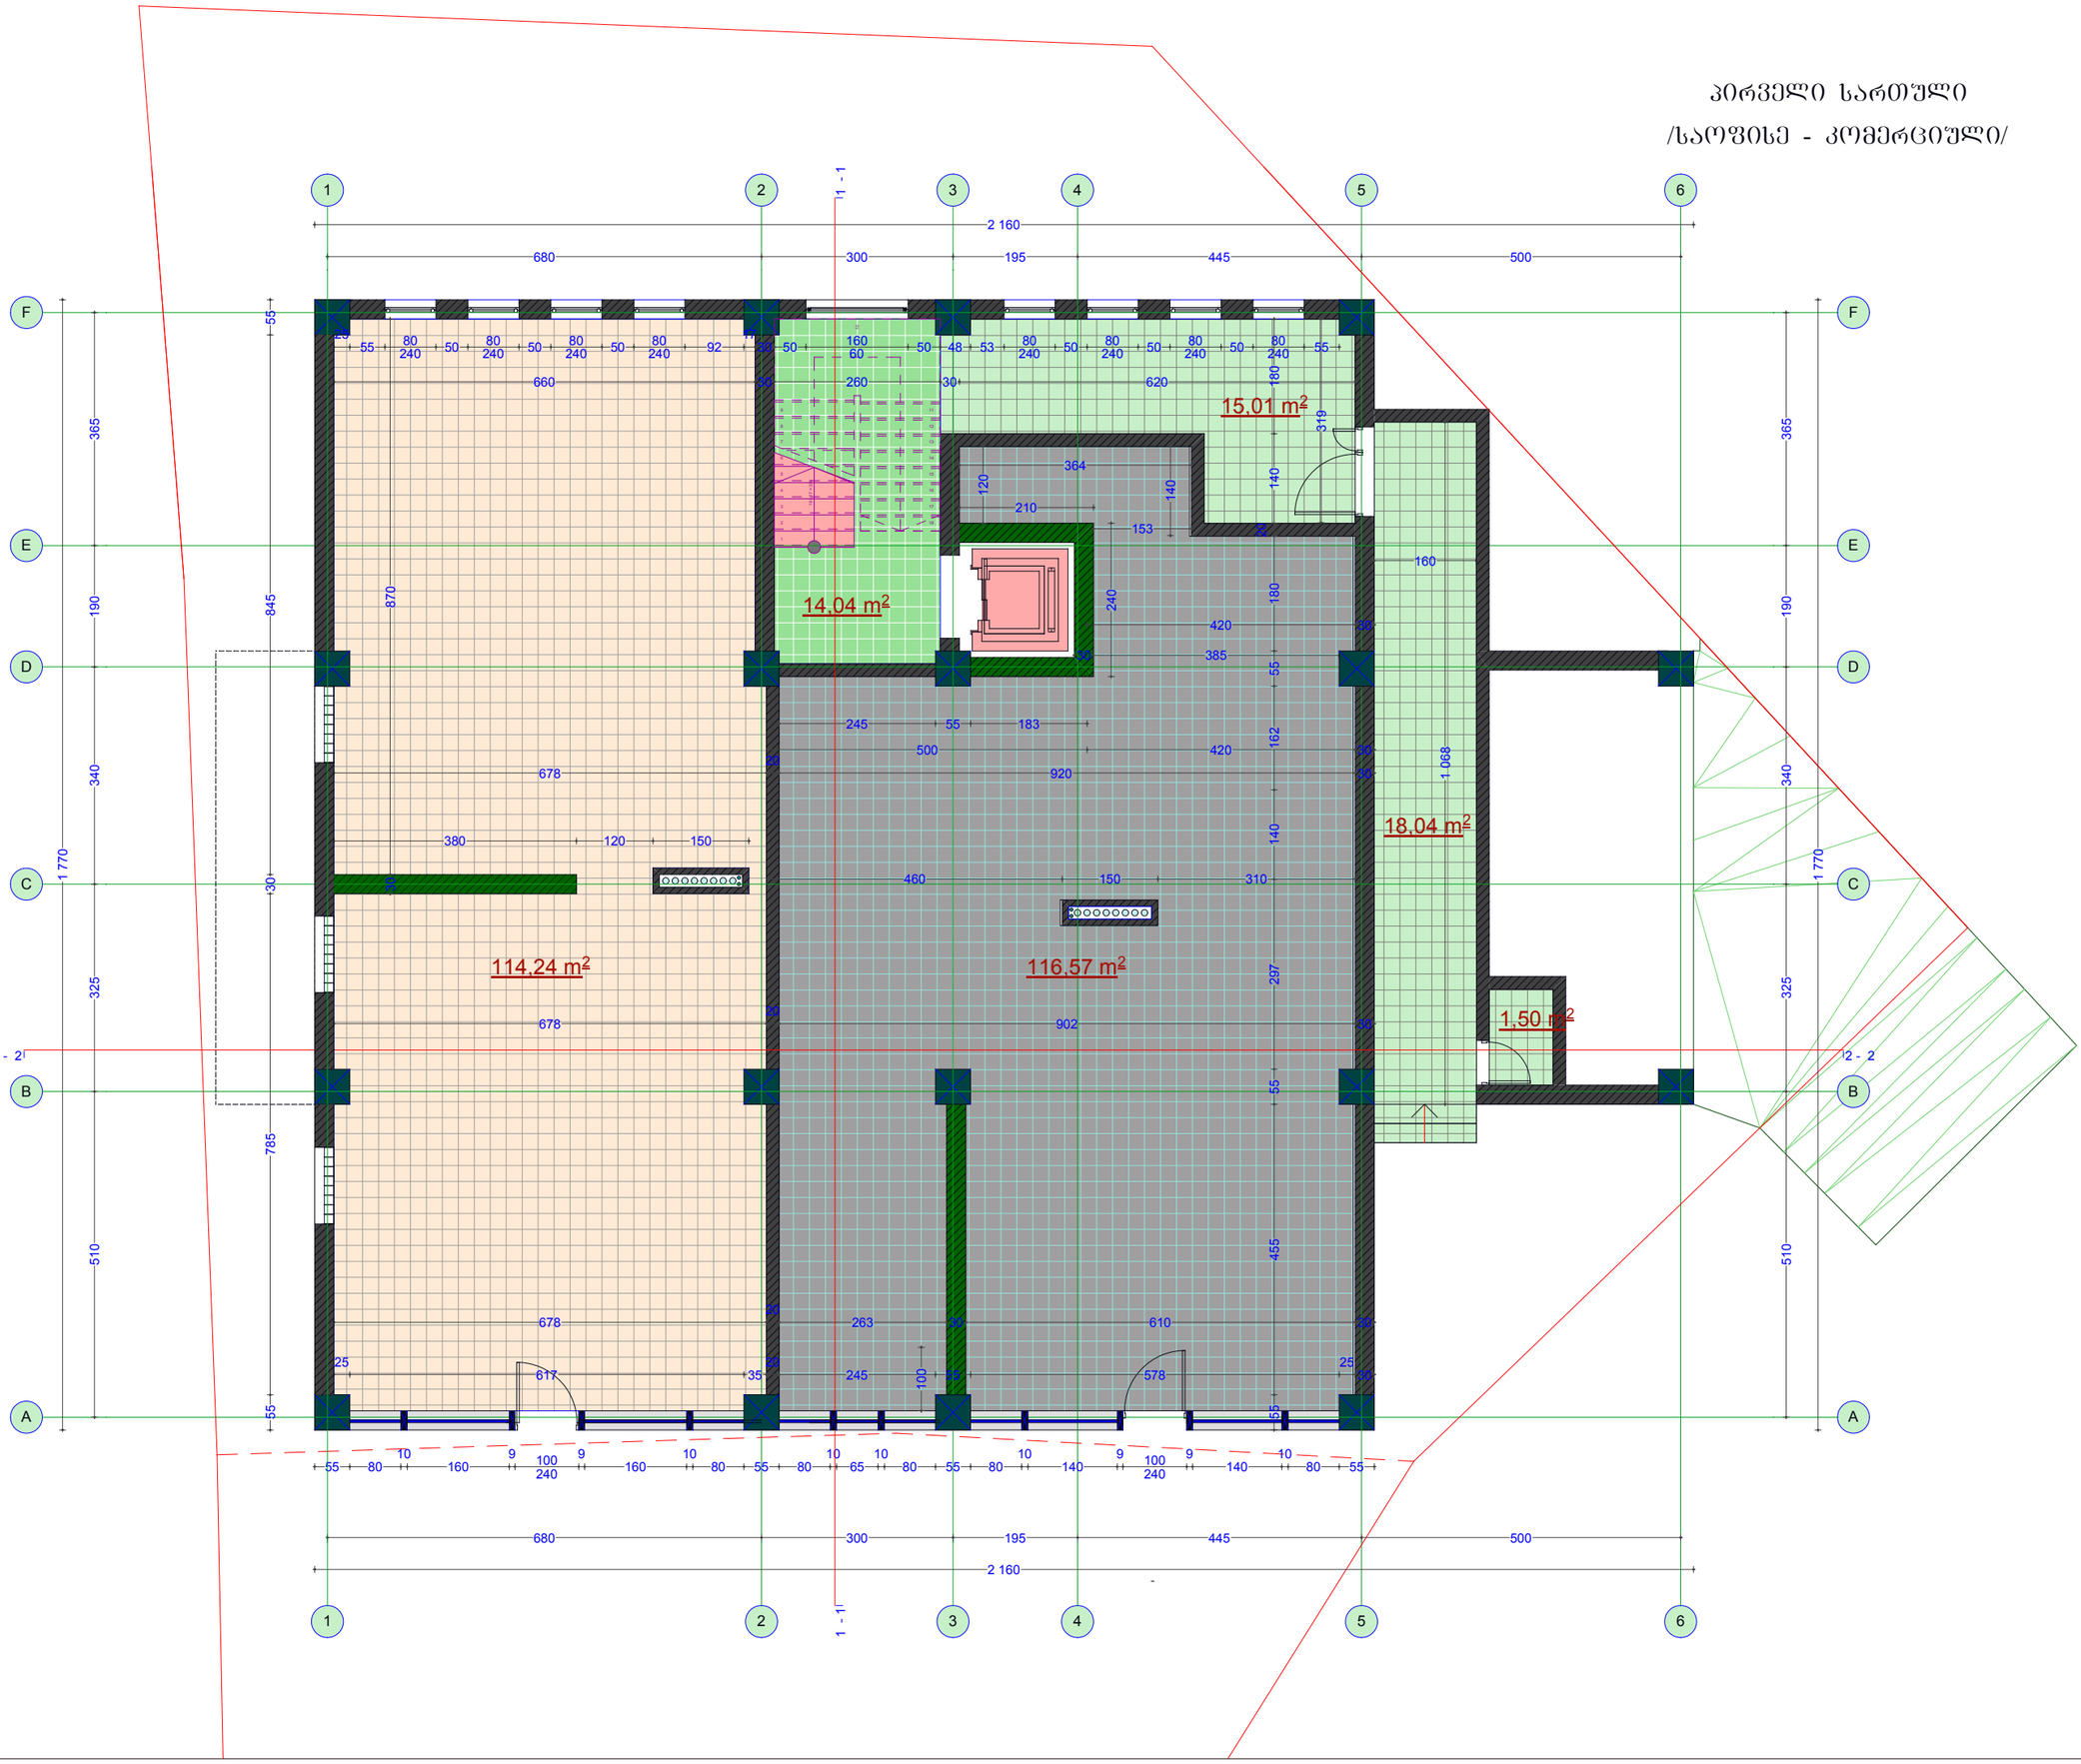

გეგმა +0.00 ნიშნულზე

მ 1:100

დირექტორი		მ. ვიბლიანი
არქიტექტორი		მ. ვიბლიანი
არქიტექტორი		დ. ბერულავა

საპროექტო ობიექტის მისამართი

ქ. ობილისი ოლორის ქ. № 3

დამკვეთი

შ.პ.ს. -- "D&D"

დასაპროექტებელი ობიექტი

მრავალფუნქციური საცხოვრებელი სახლი

TERA + ARCHITECTURE COMPANY

არქიტექტურული ნაწილი

სტადია	შენობების რაოდ.	შენობები
პროექტი		2

30. 06. 2014

მეორე სართული



გეგმა +6.10 ნიშნულზე

მ 1:100

დირექტორი		მ. ვიბლიანი
არქიტექტორი		მ. ვიბლიანი
არქიტექტორი		დ. ბერულავა

საპროექტო ობიექტის მისამართი

ქ. ობოლისი ოლორის ქ. № 3

დამკვეთი

შ.პ.ს. -- "D&D"

დასაპროექტებელი ობიექტი

მრავალფუნქციური საცხოვრებელი სახლი

TERA + ARCHITECTURE COMPANY

არქიტექტურული ნაწილი

სტადია	შენობილობის რაოდ.	შენობილი
არქიტექტ		3

30. 06. 2014

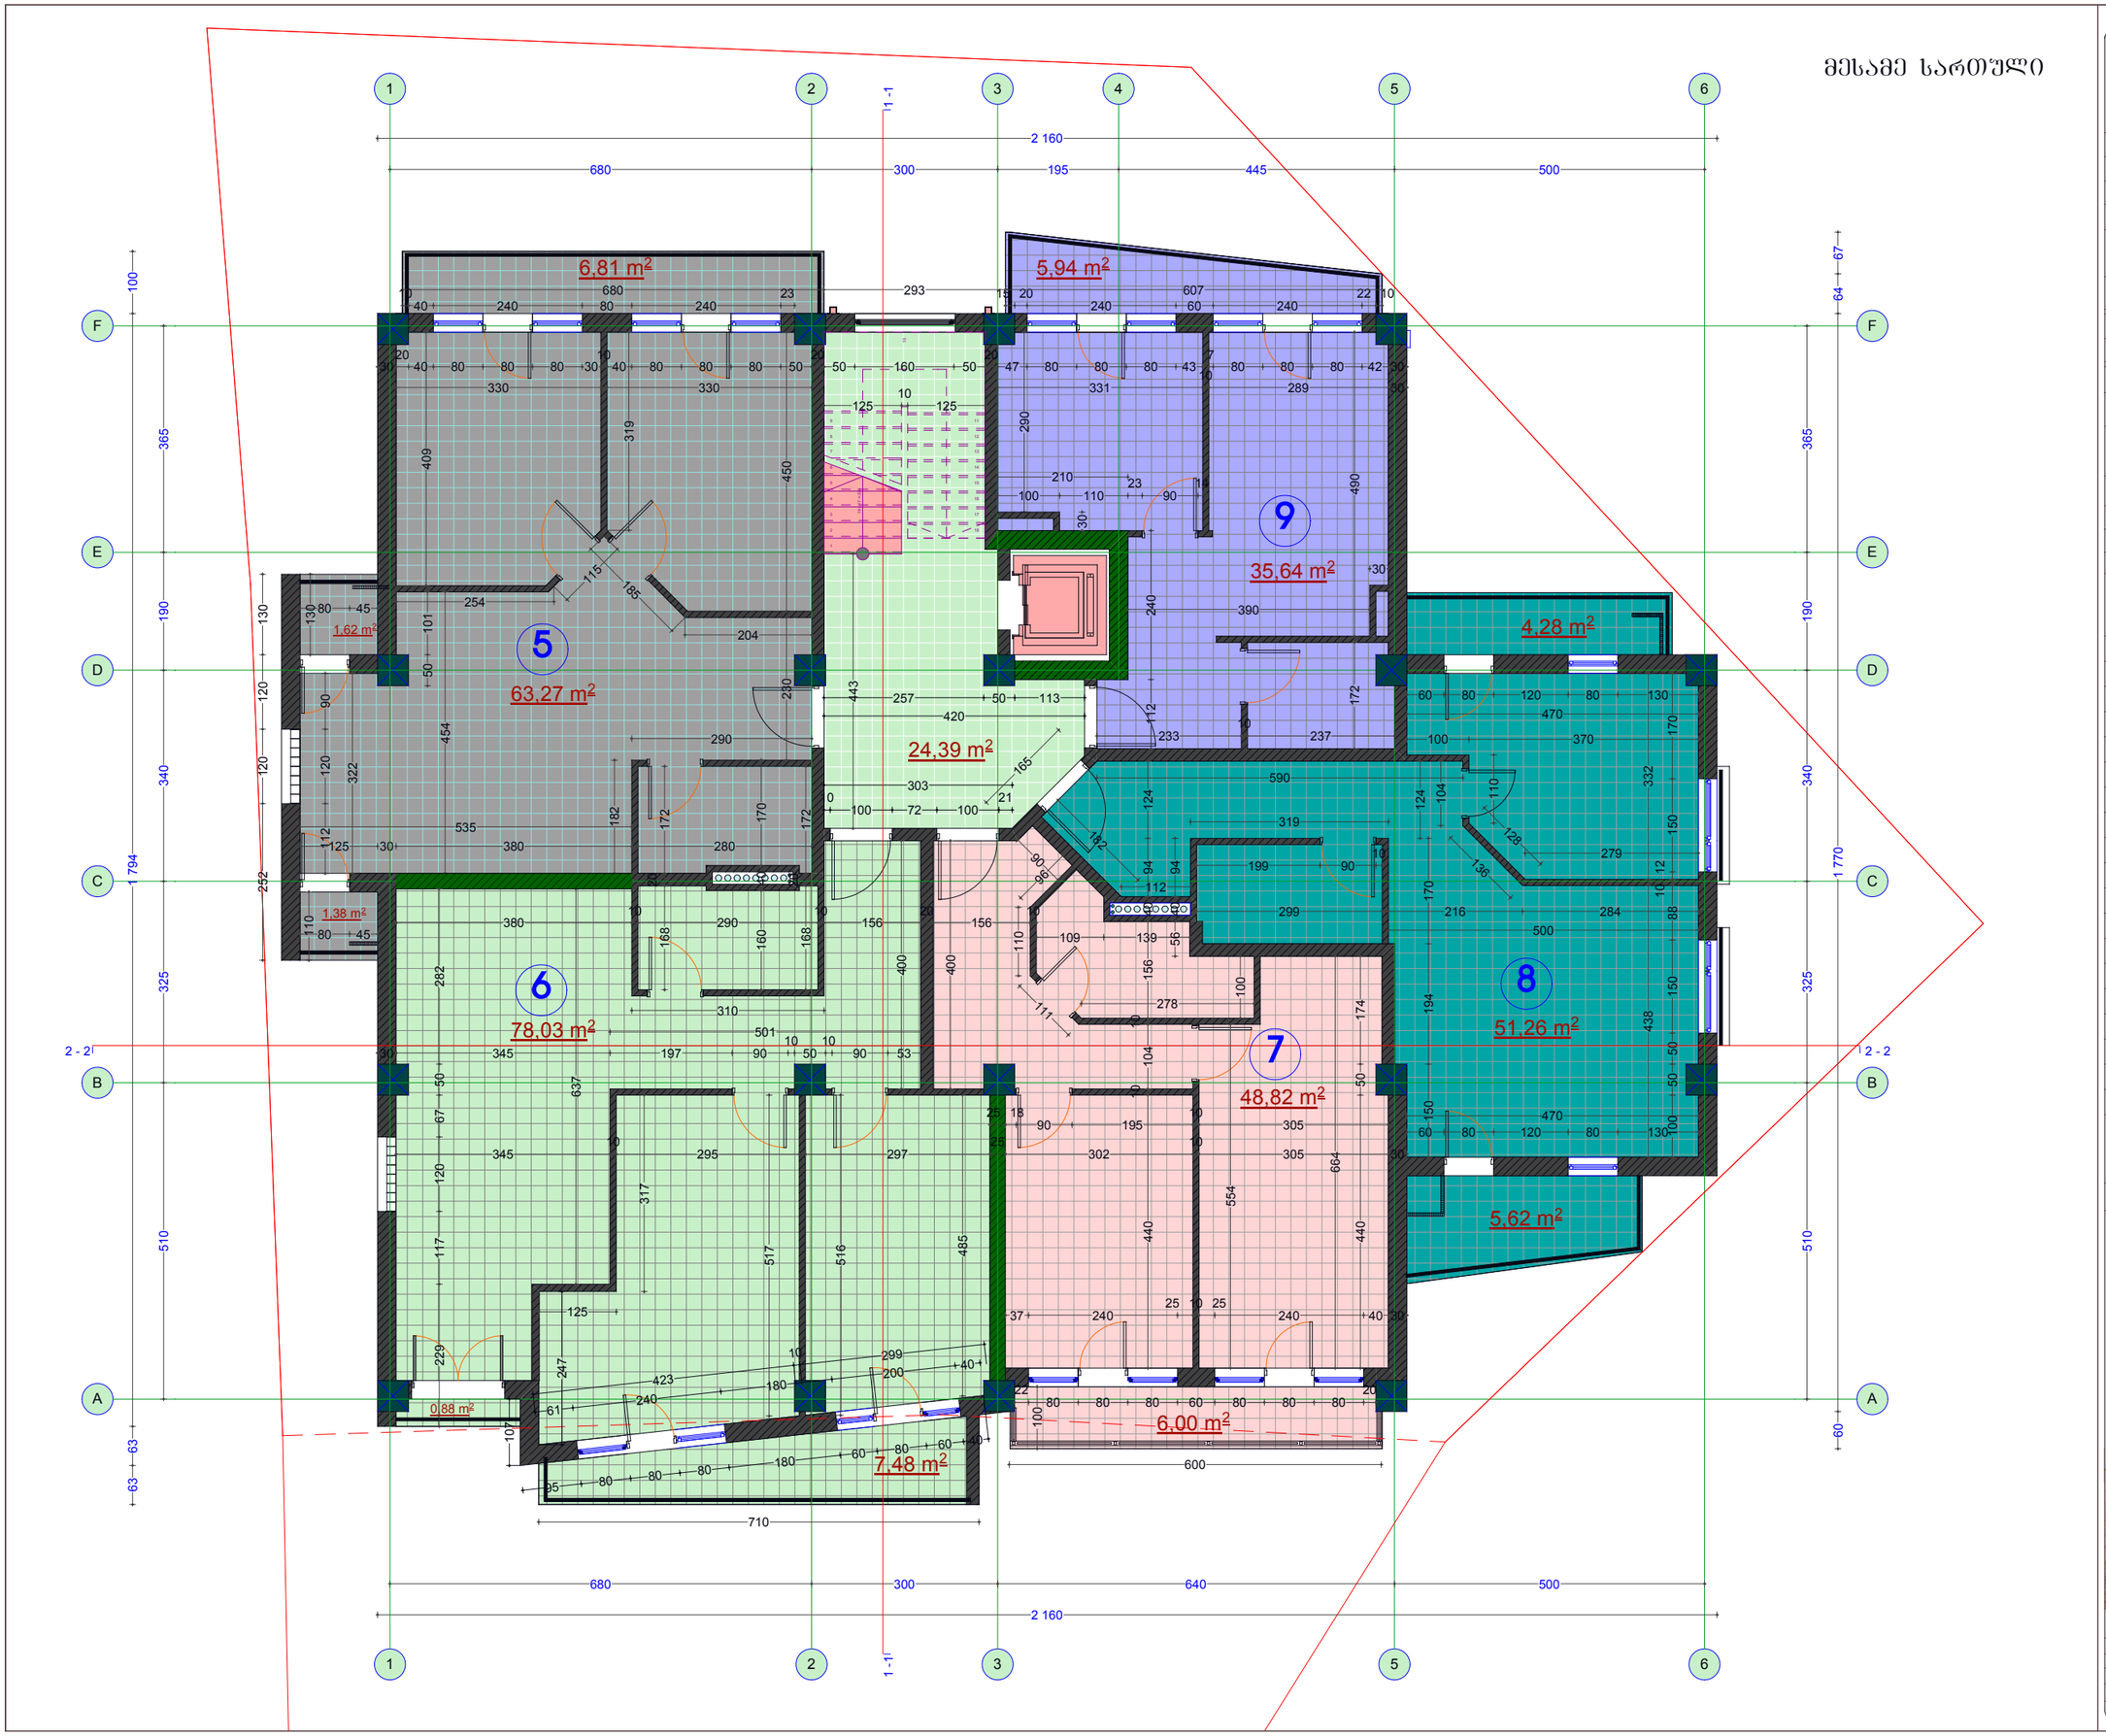

ბებმა +9.30 ნიშნულზე
მ 1:100

დირექტორი		ბ. ვიბლიანი
არქიტექტორი		ბ. ვიბლიანი
არქიტექტორი		დ. ბერულავა

საპროექტო ობიექტის მისამართი

ქ. თბილისი ილორის ქ. № 3

დამკვეთი

შ.პ.ს. -- "D&D"

დასაპროექტებელი ობიექტი

მრავალფუნქციური საცხოვრებელი სახლი

TERA ARCHITECTURE COMPANY

არქიტექტურული ნაწილი

სტადია	შურცელების რაოდ.	შურცელი
პროექტი		4

30. 06. 2014

მეოთხე სართული

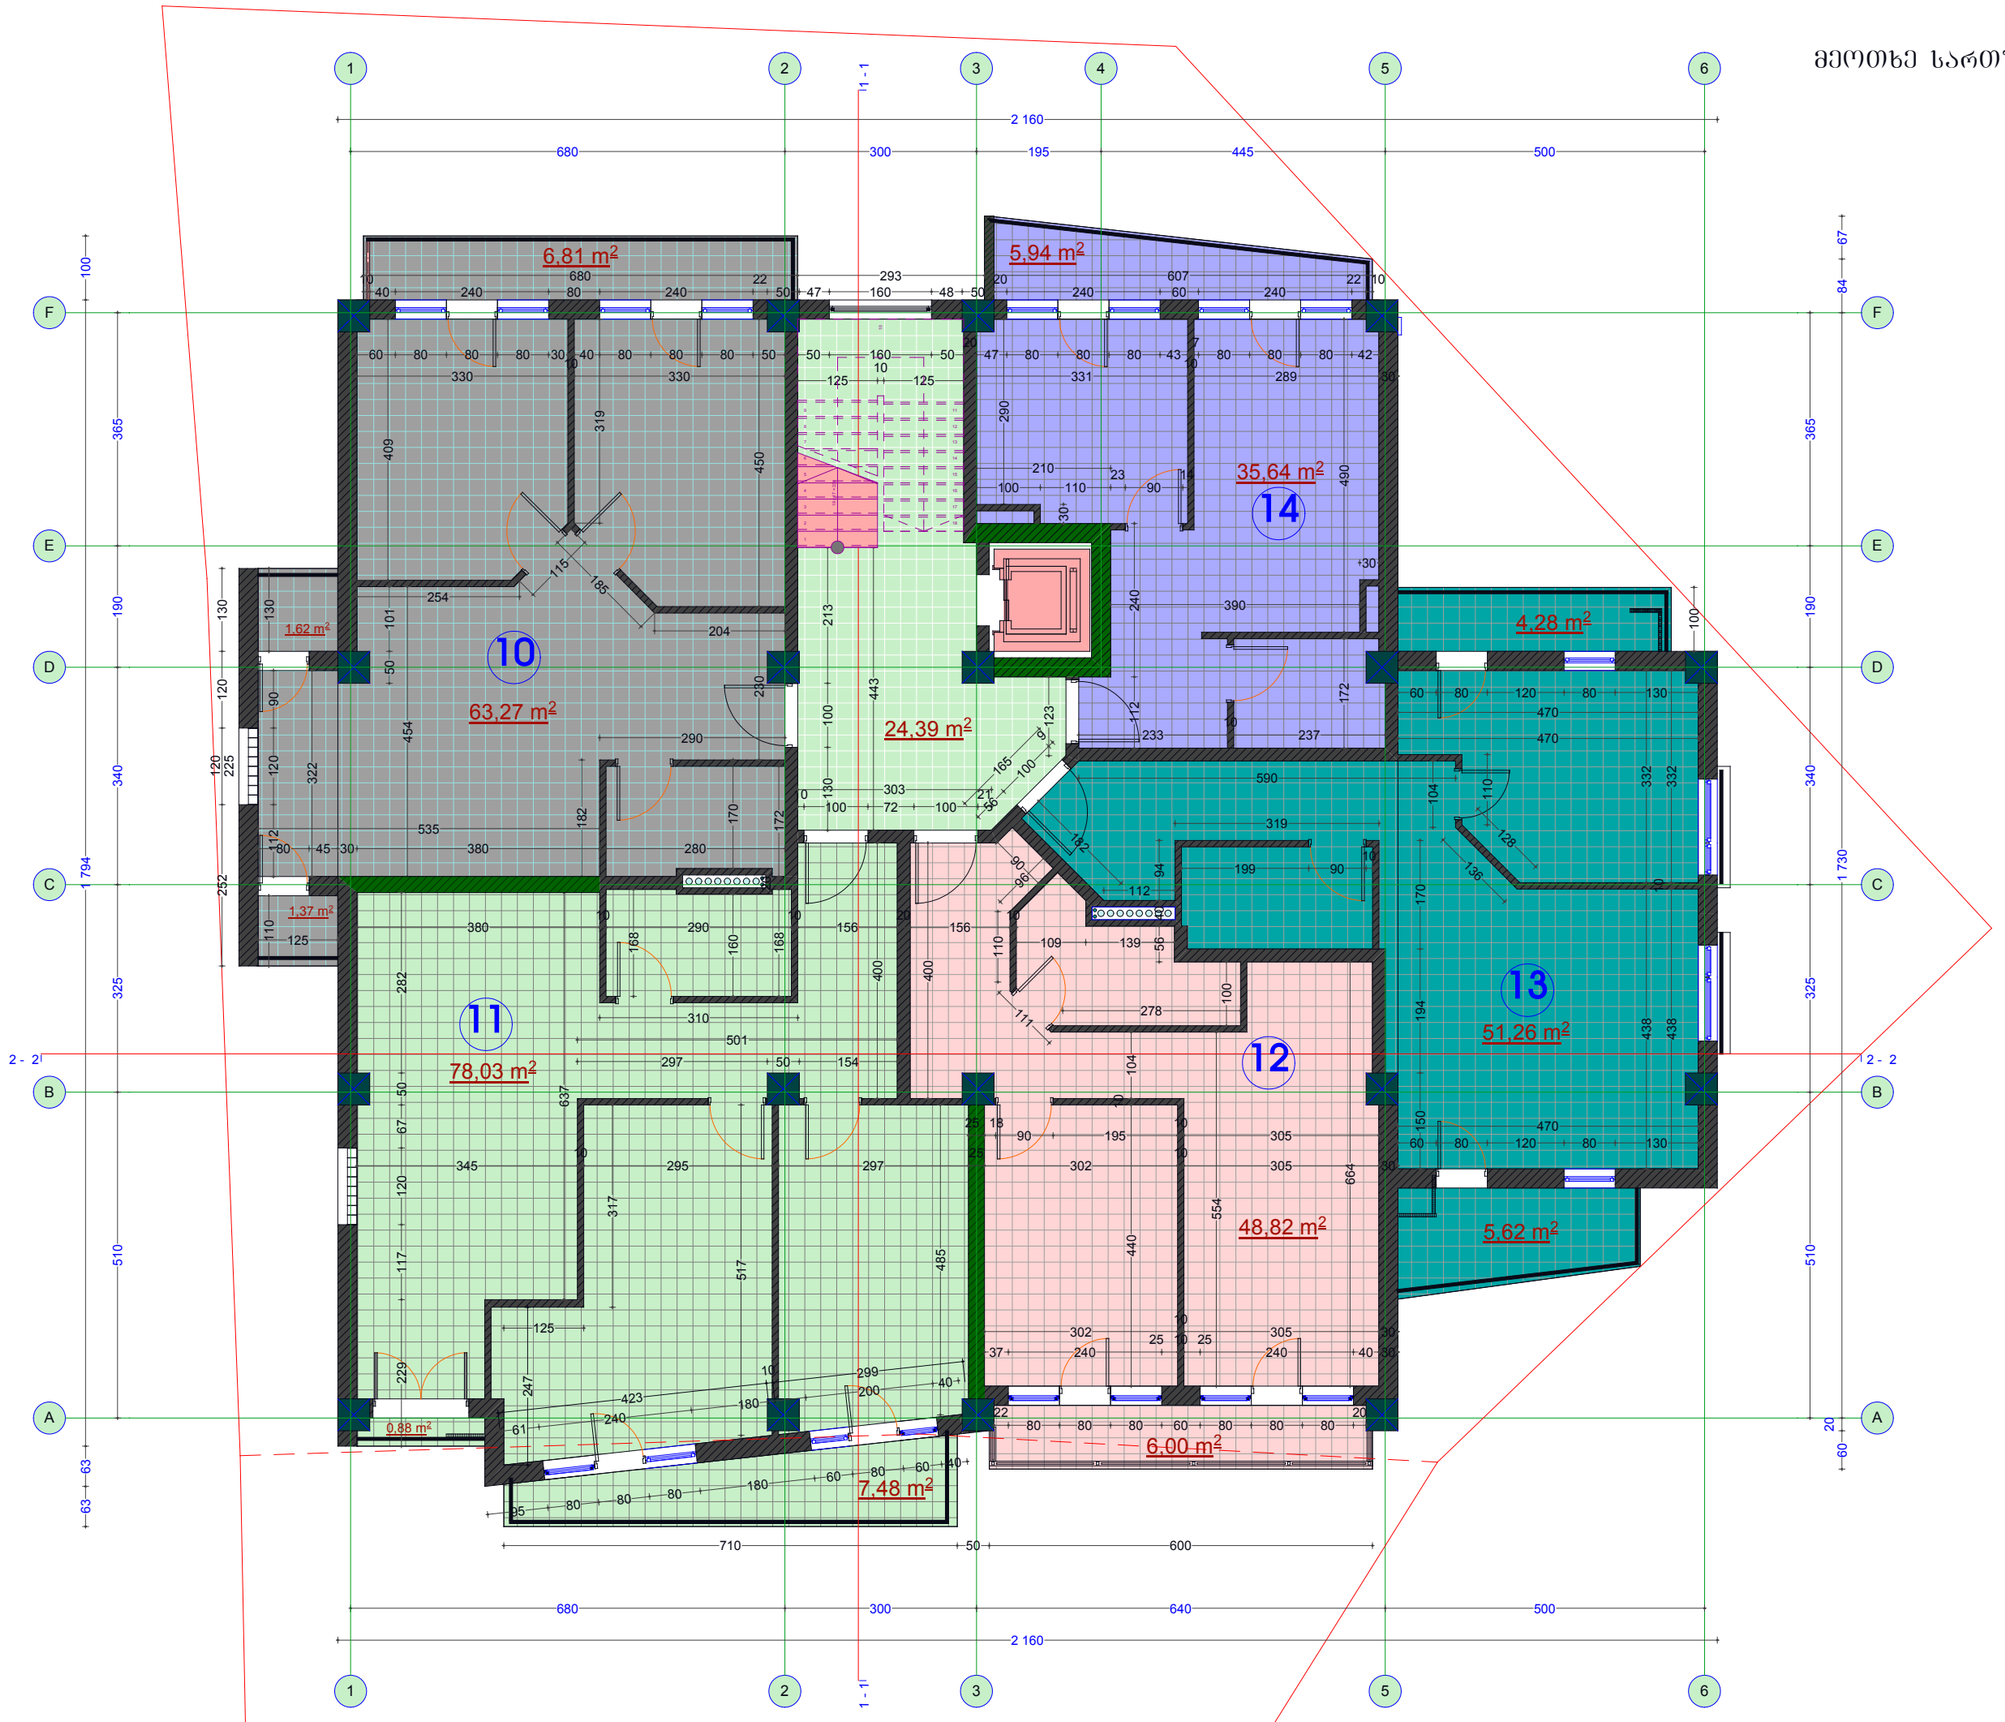

გეგმა +12.50 ნიშნულზე

მ 1:100

დირექტორი		მ. ვიბლიანი
არქიტექტორი		მ. ვიბლიანი
არქიტექტორი		დ. ბერულავა

საპროექტო ობიექტის მისამართი

ქ. ობოლისი ოლორის ქ. № 3

დამკვეთი

შ.პ.ს. -- "D&D"

დასაპროექტებელი ობიექტი

მრავალფუნქციური საცხოვრებელი სახლი

TERA + ARCHITECTURE COMPANY

არქიტექტურული ნაწილი

სტადია	შენიშვნების რაოდ.	შენიშვნი
პროექტი		5

30. 06. 2014

მეხუთე სართული

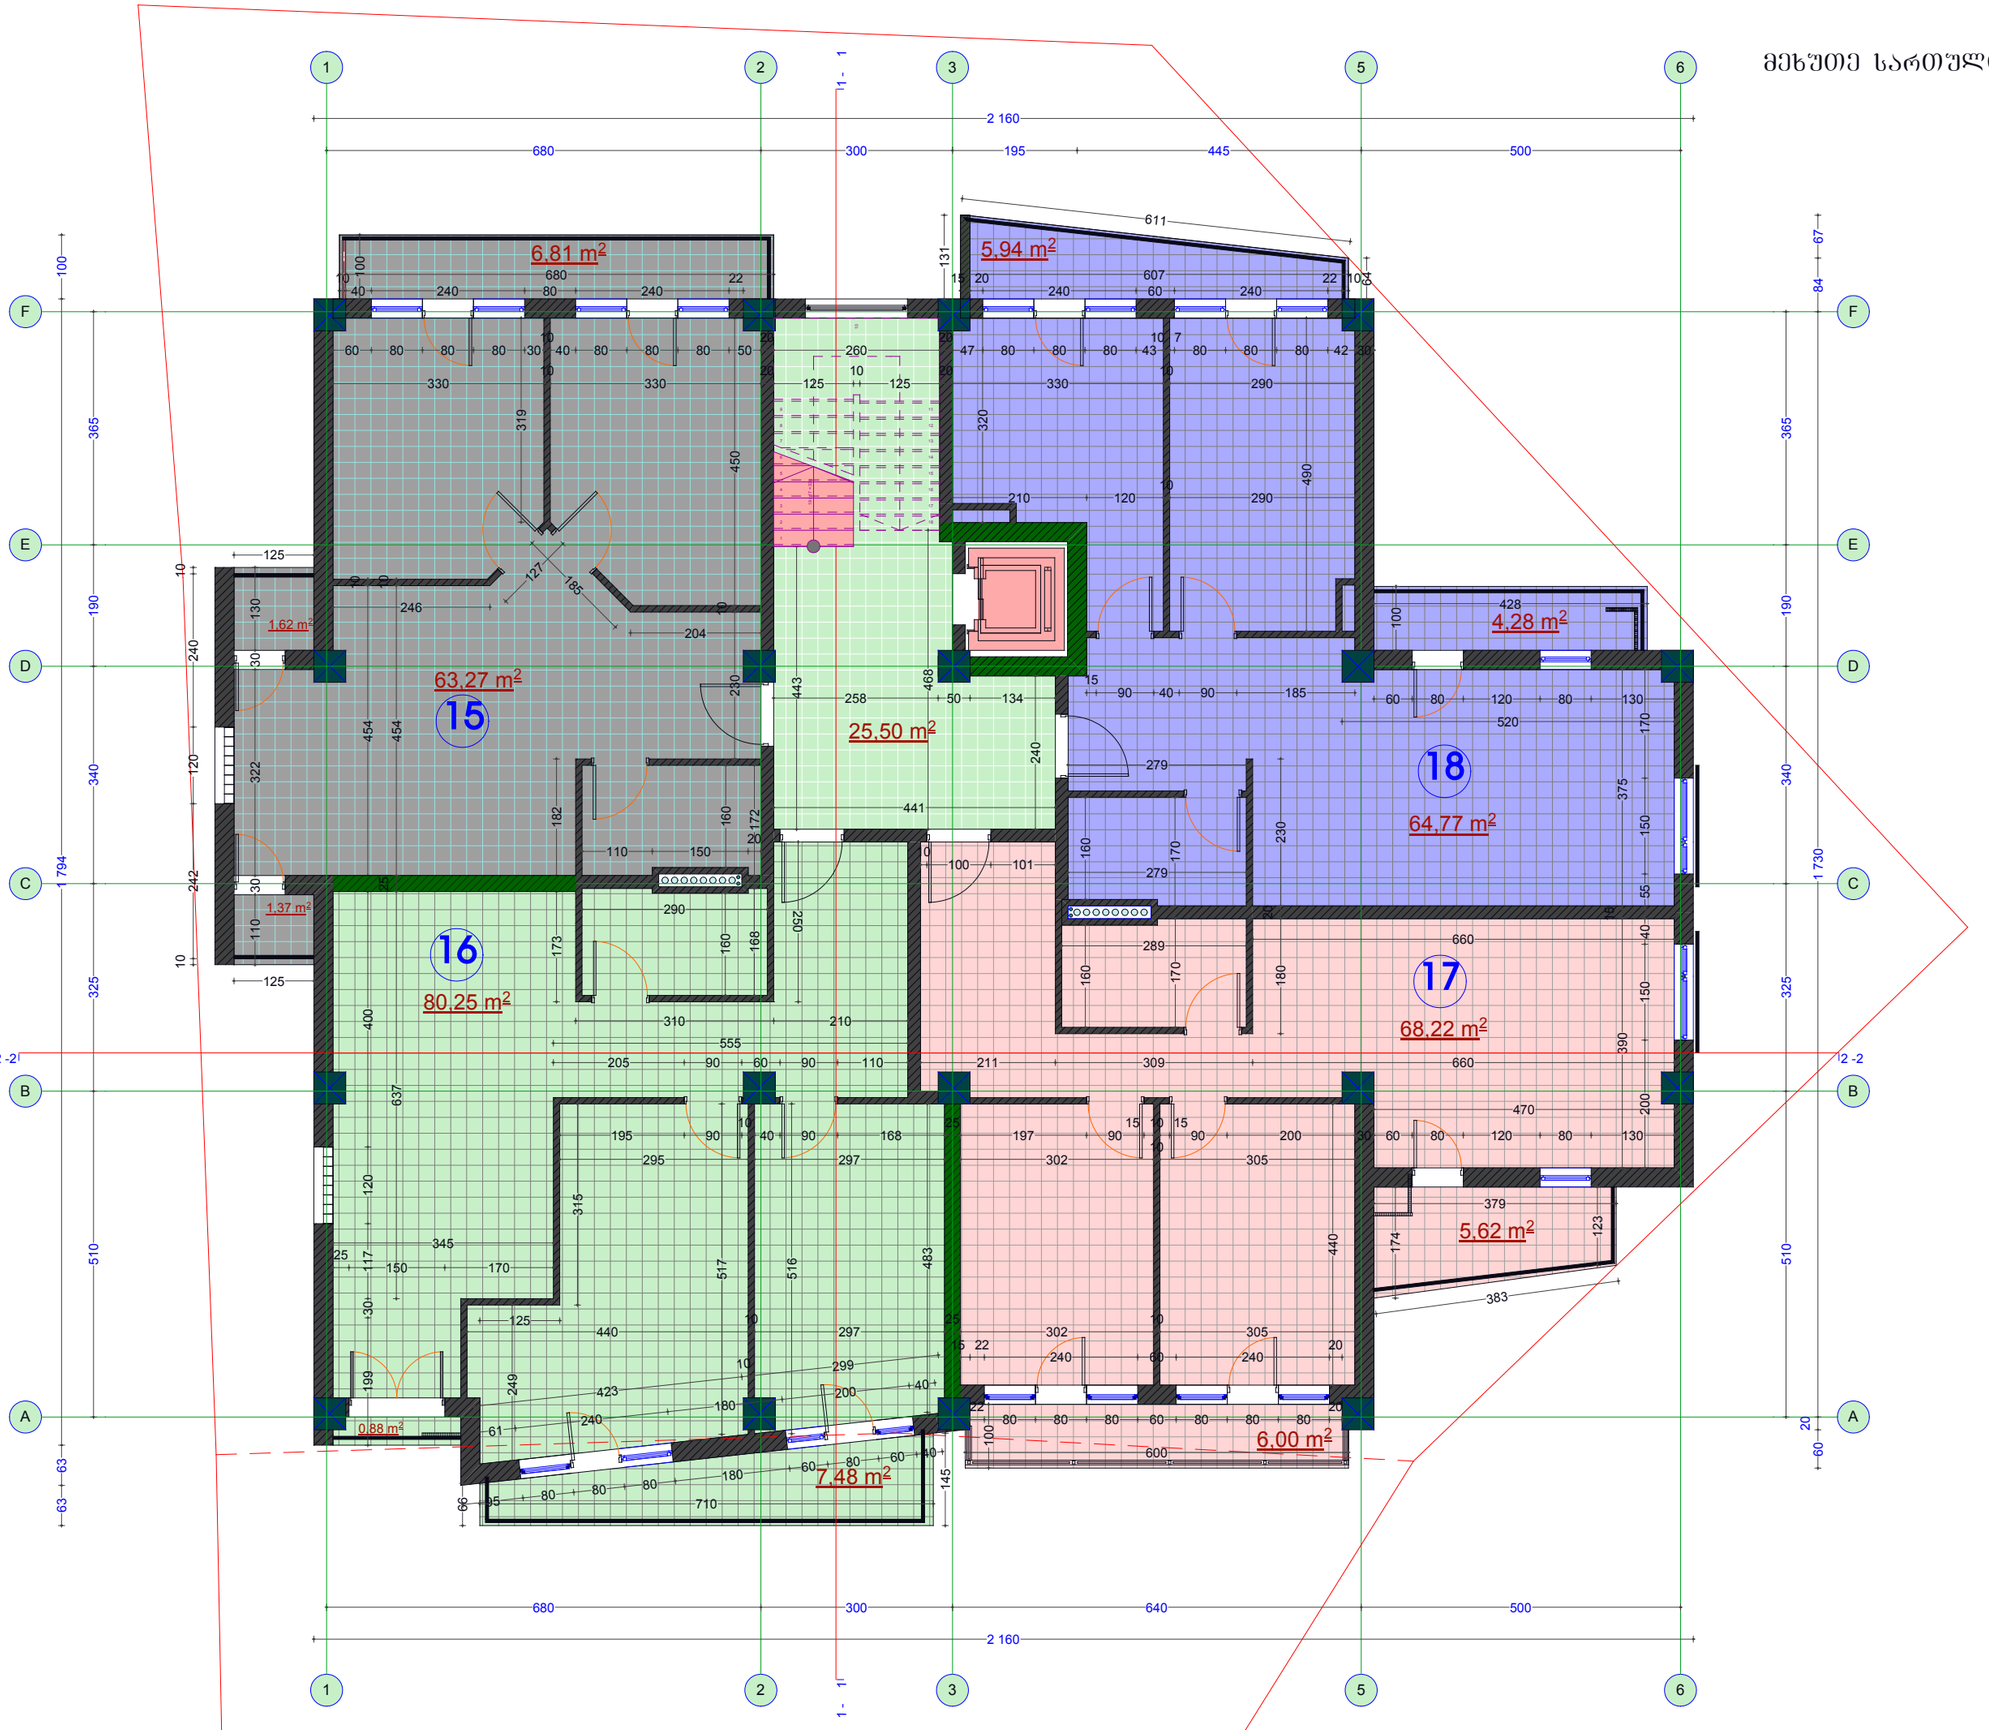

გეგმა +15.70 ნიშნულზე
მ 1:100

დირექტორი		მ. ვიბლიანი
არქიტექტორი		მ. ვიბლიანი
არქიტექტორი		დ. ჯერულავა

საპროექტო ობიექტის მისამართი

ქ. ობოლისი ოლორის ქ. № 3

დამკვეთი

შ.პ.ს. -- "D&D"

დასაპროექტებელი ობიექტი

მრავალფუნქციური საცხოვრებელი სახლი

TERA + ARCHITECTURE COMPANY

არქიტექტურული ნაწილი

სტადია	შენიშვნების რაოდ.	შენიშვნები
პროექტი		8
		30. 06. 2014

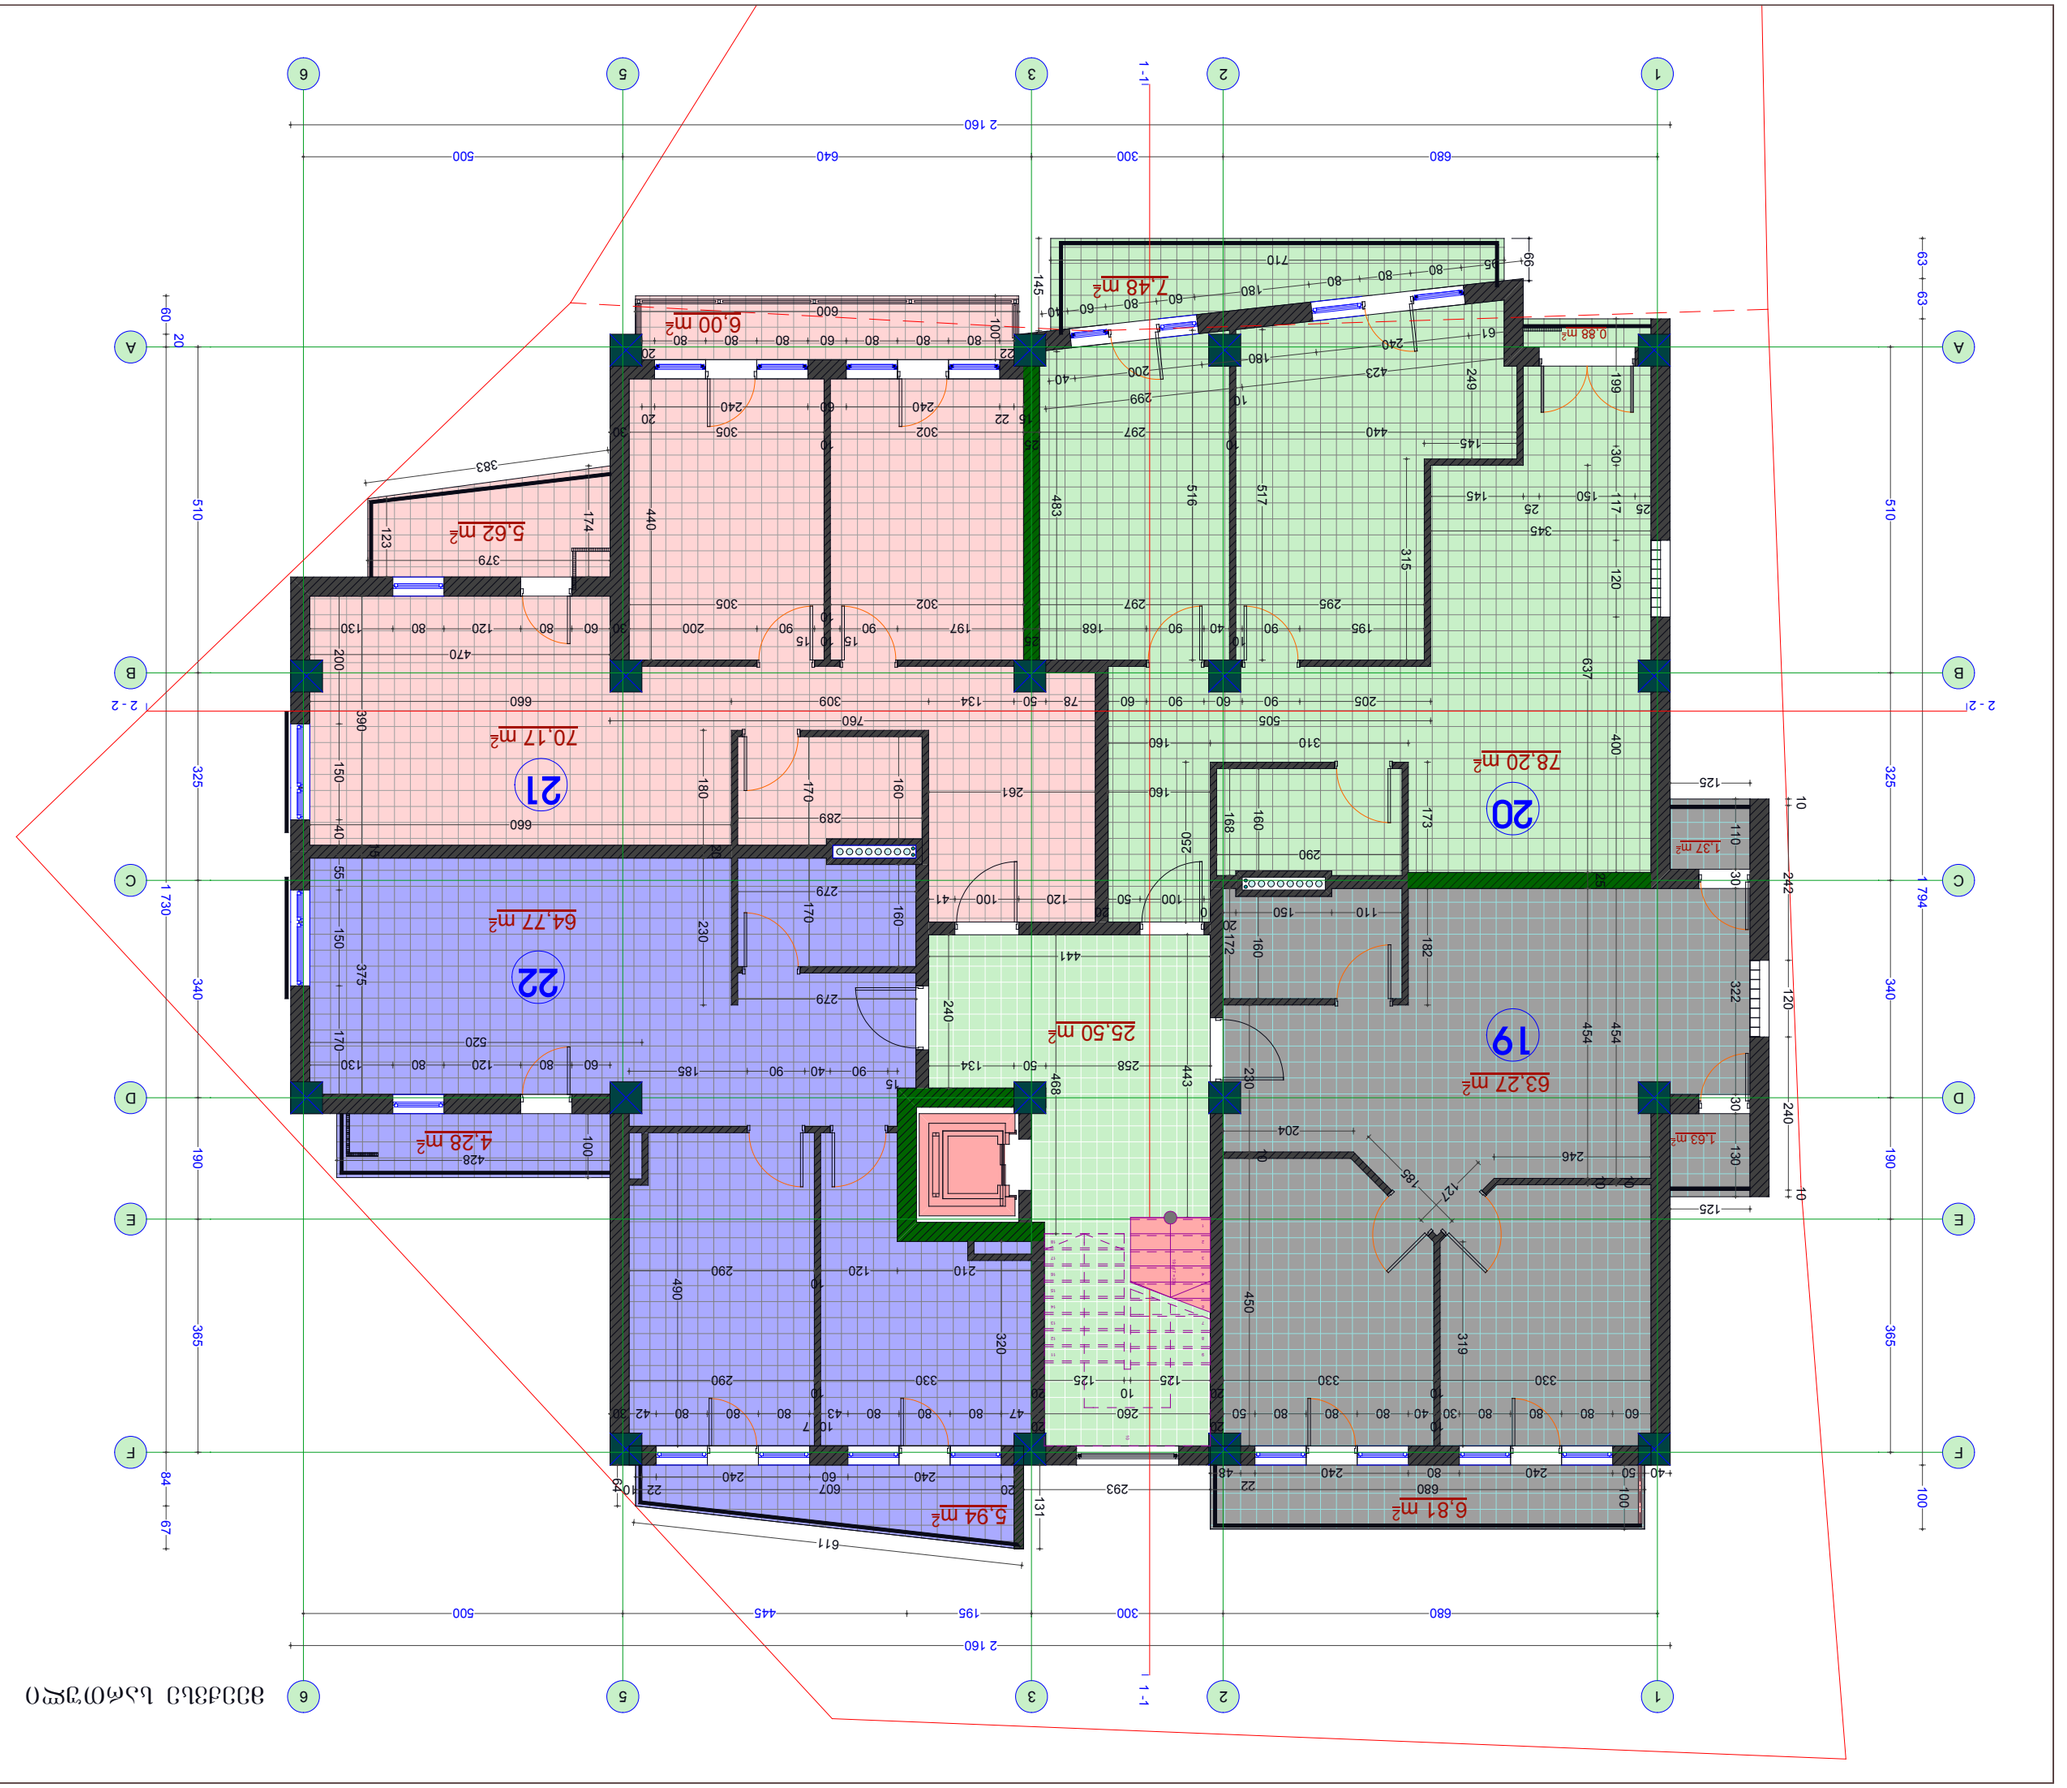


















მეშვიდე სართული

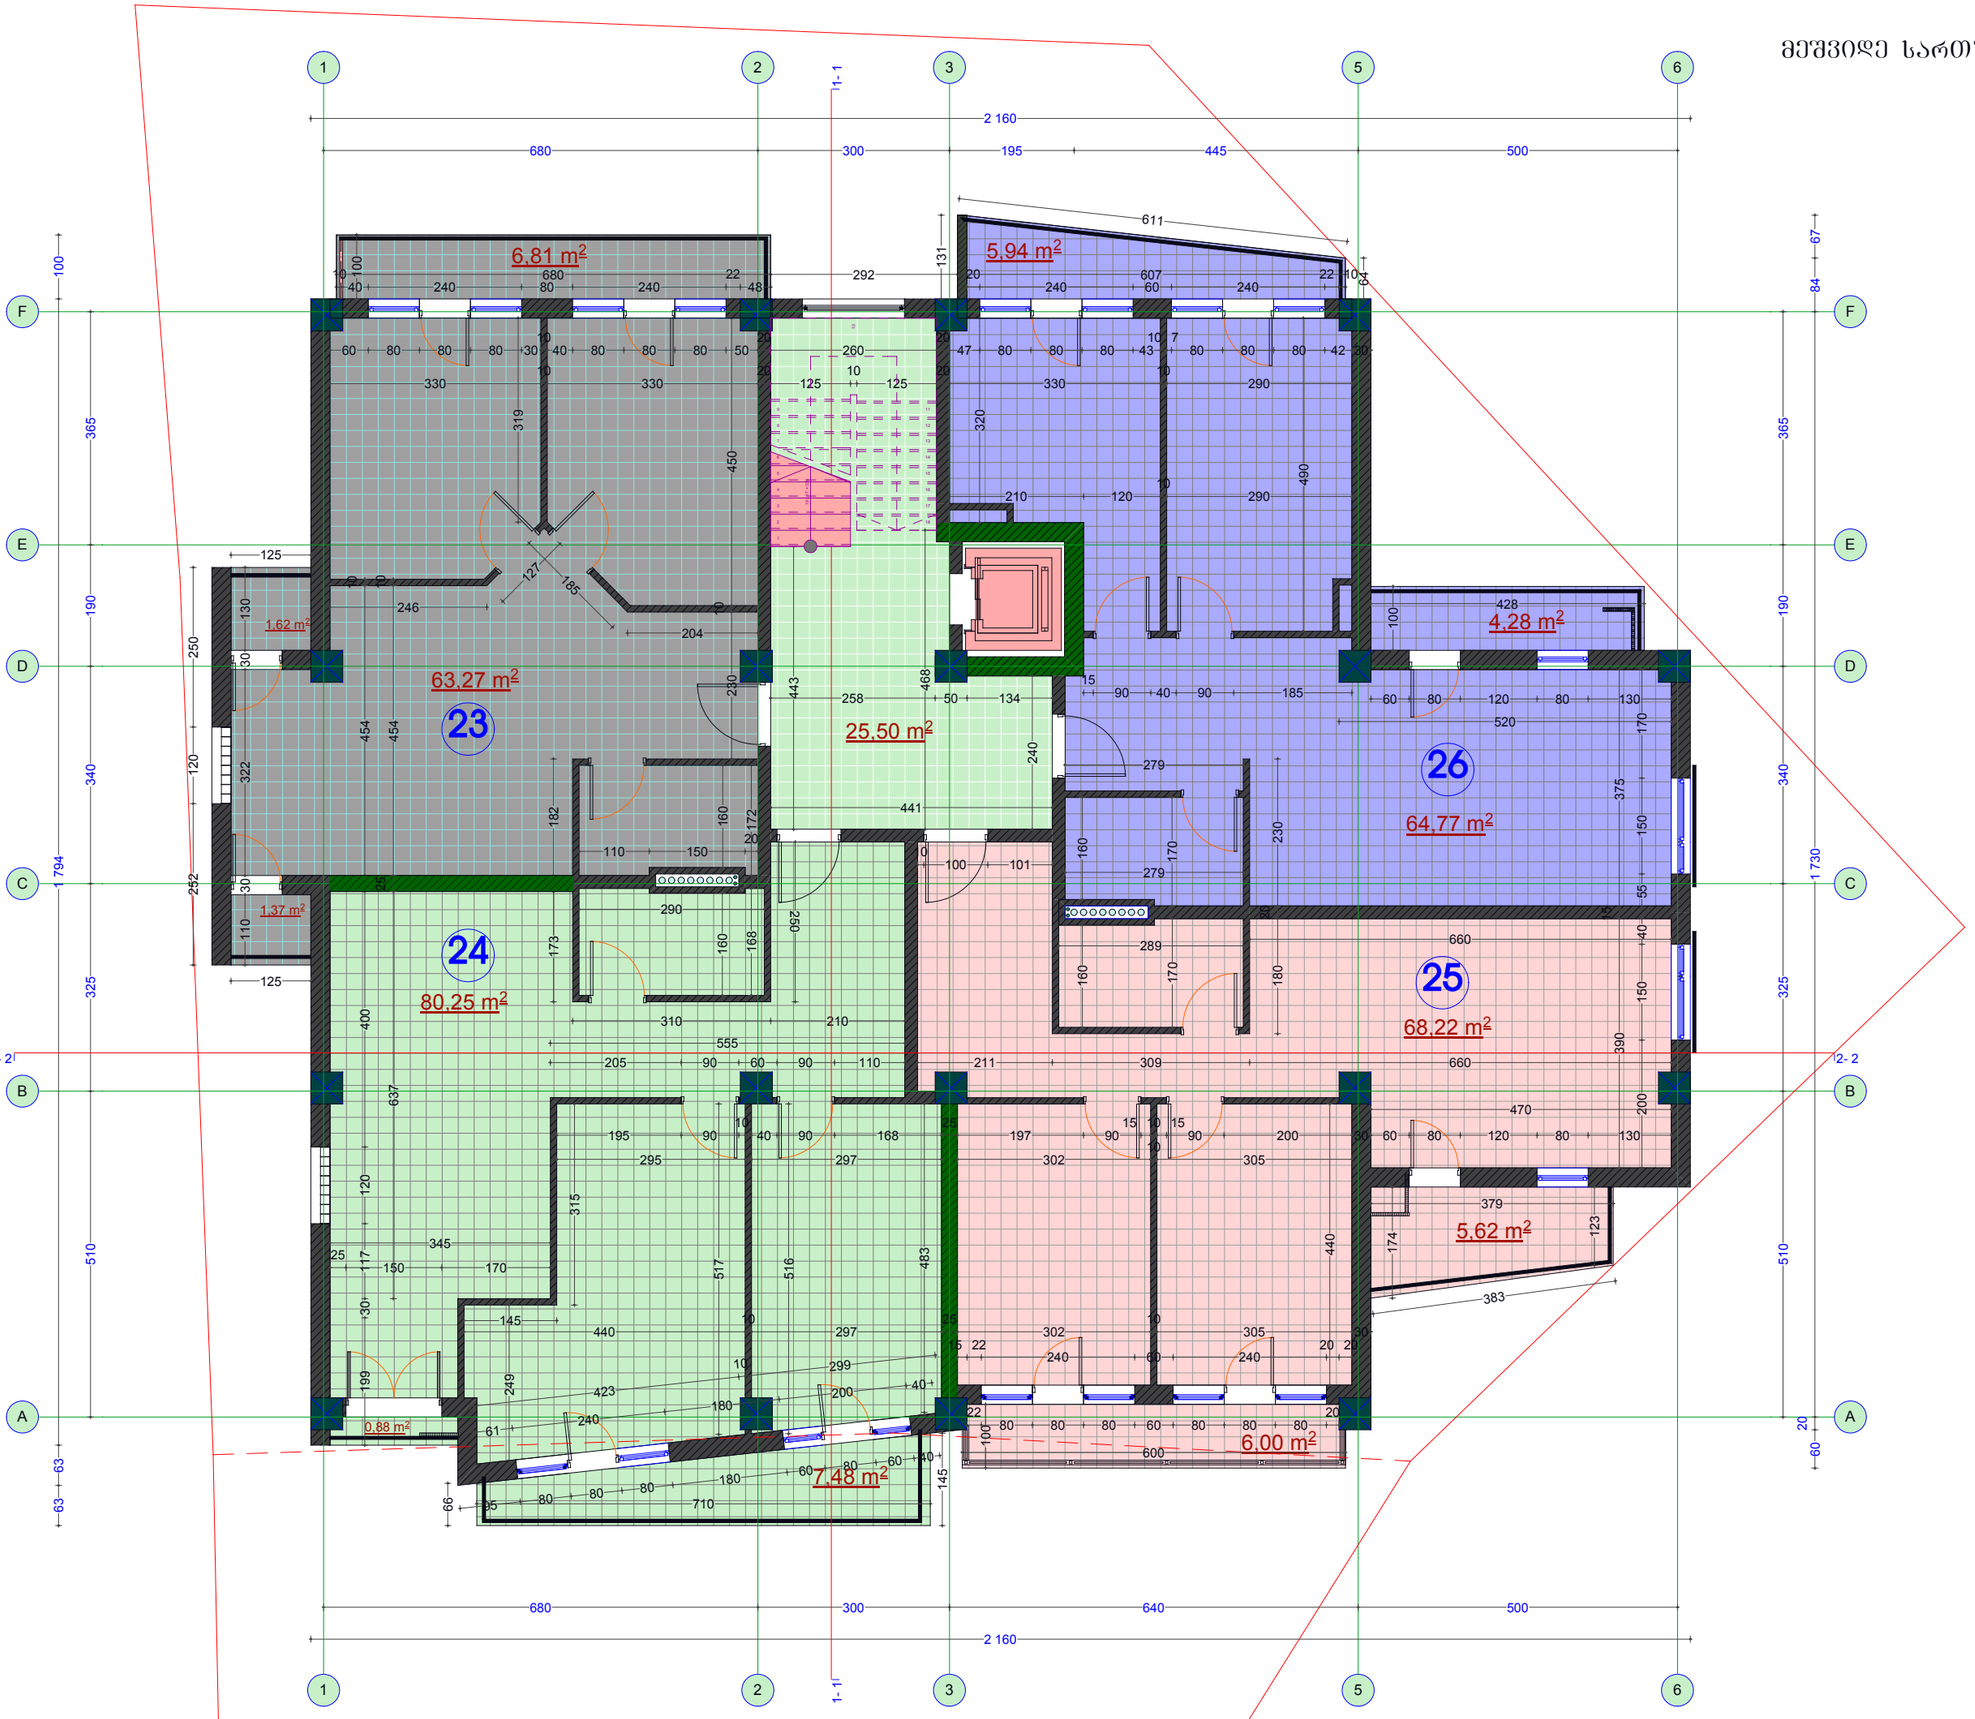

გეგმა +22.10 ნიშნულზე

მ 1:100

დირექტორი		გ. ვიბლიანი
არქიტექტორი		გ. ვიბლიანი
არქიტექტორი		დ. ბერულავა

საპროექტო ობიექტის მისამართი

ქ. ობოლისი ოლორის ქ. № 3

დამკვეთი

შ.პ.ს. -- "D&D"

დასაპროექტებელი ობიექტი

მრავალფუნქციური საცხოვრებელი სახლი

TERA + ARCHITECTURE COMPANY

არქიტექტურული ნაწილი

სტადია	შენობილების რაოდ.	შენობილი
პროექტი		8

30. 06. 2014


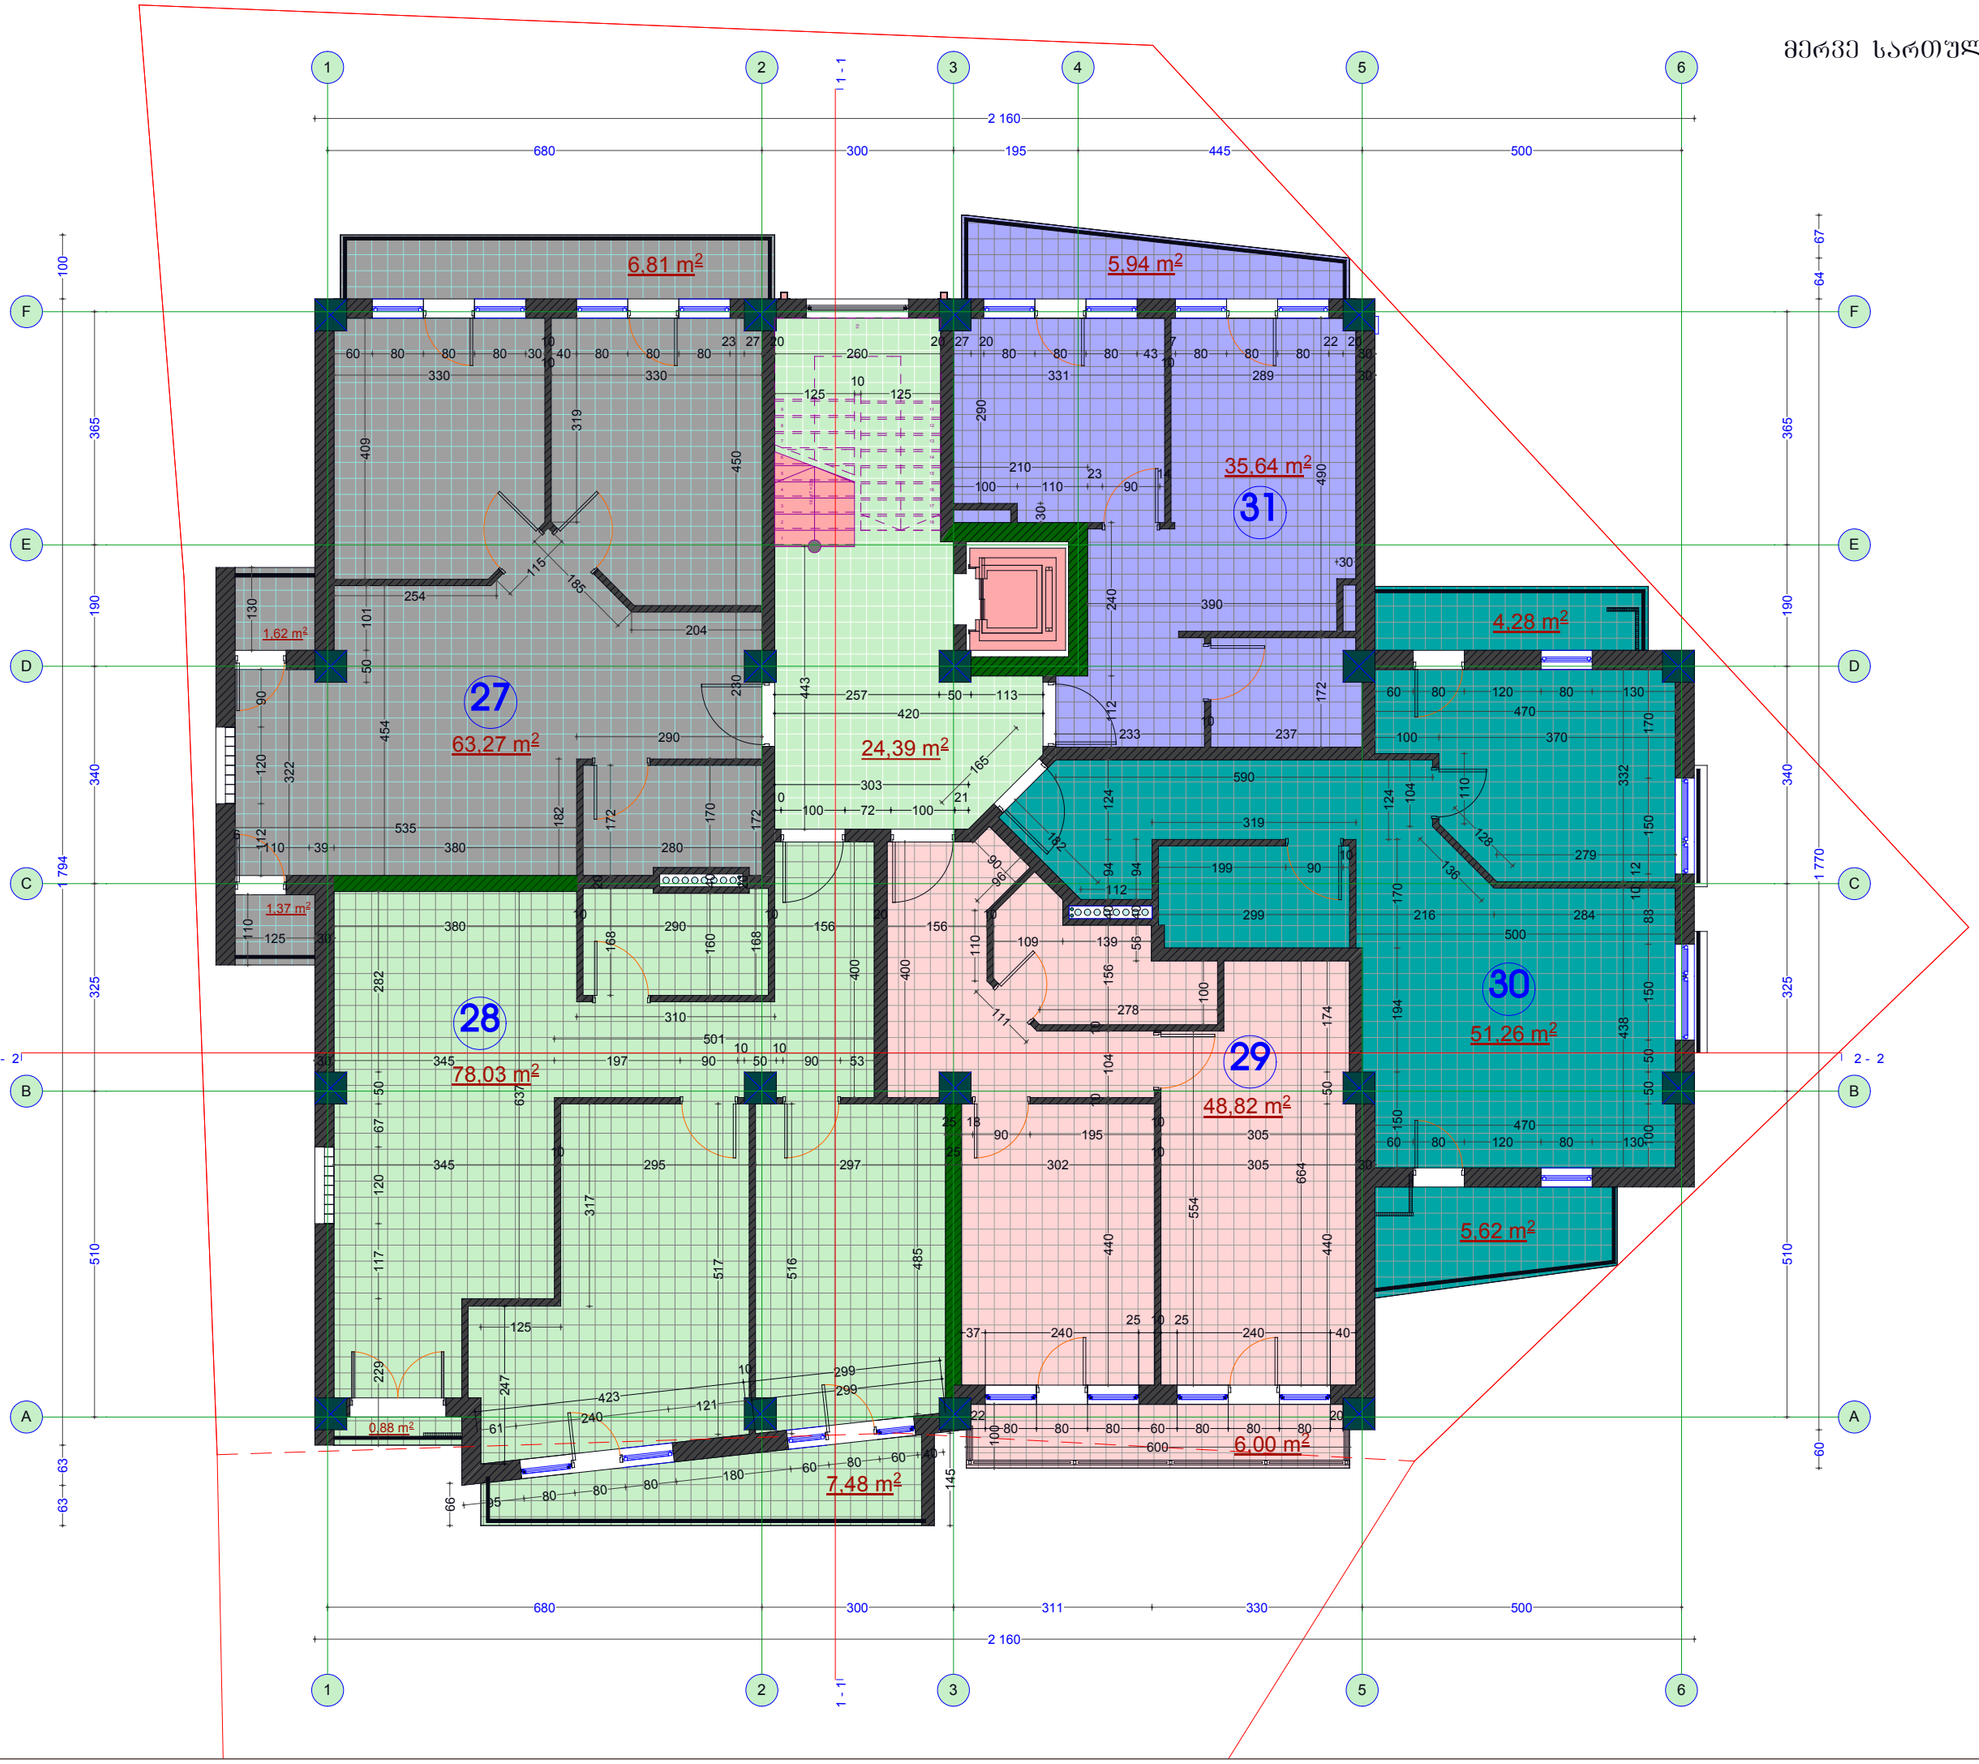

გეგმა +25.30 ნიშნულზე

მ 1:100

დირექტორი		გ. ვიბლიანი
არქიტექტორი		გ. ვიბლიანი
არქიტექტორი		დ. ბერულავა

საპროექტო ობიექტის მისამართი

ქ. ობოლისი ოლორის ქ. № 3

დამკვეთი

შ.პ.ს. -- "D&D"

დასაპროექტებელი ობიექტი

მრავალფუნქციური საცხოვრებელი სახლი

TERA + ARCHITECTURE COMPANY

არქიტექტურული ნაწილი

სტადია	შენობების რაოდ.	შენობები
პროექტი		6

30. 06. 2014































































































































































































































































































































































































































































































































































































































სახურავის გეგმა

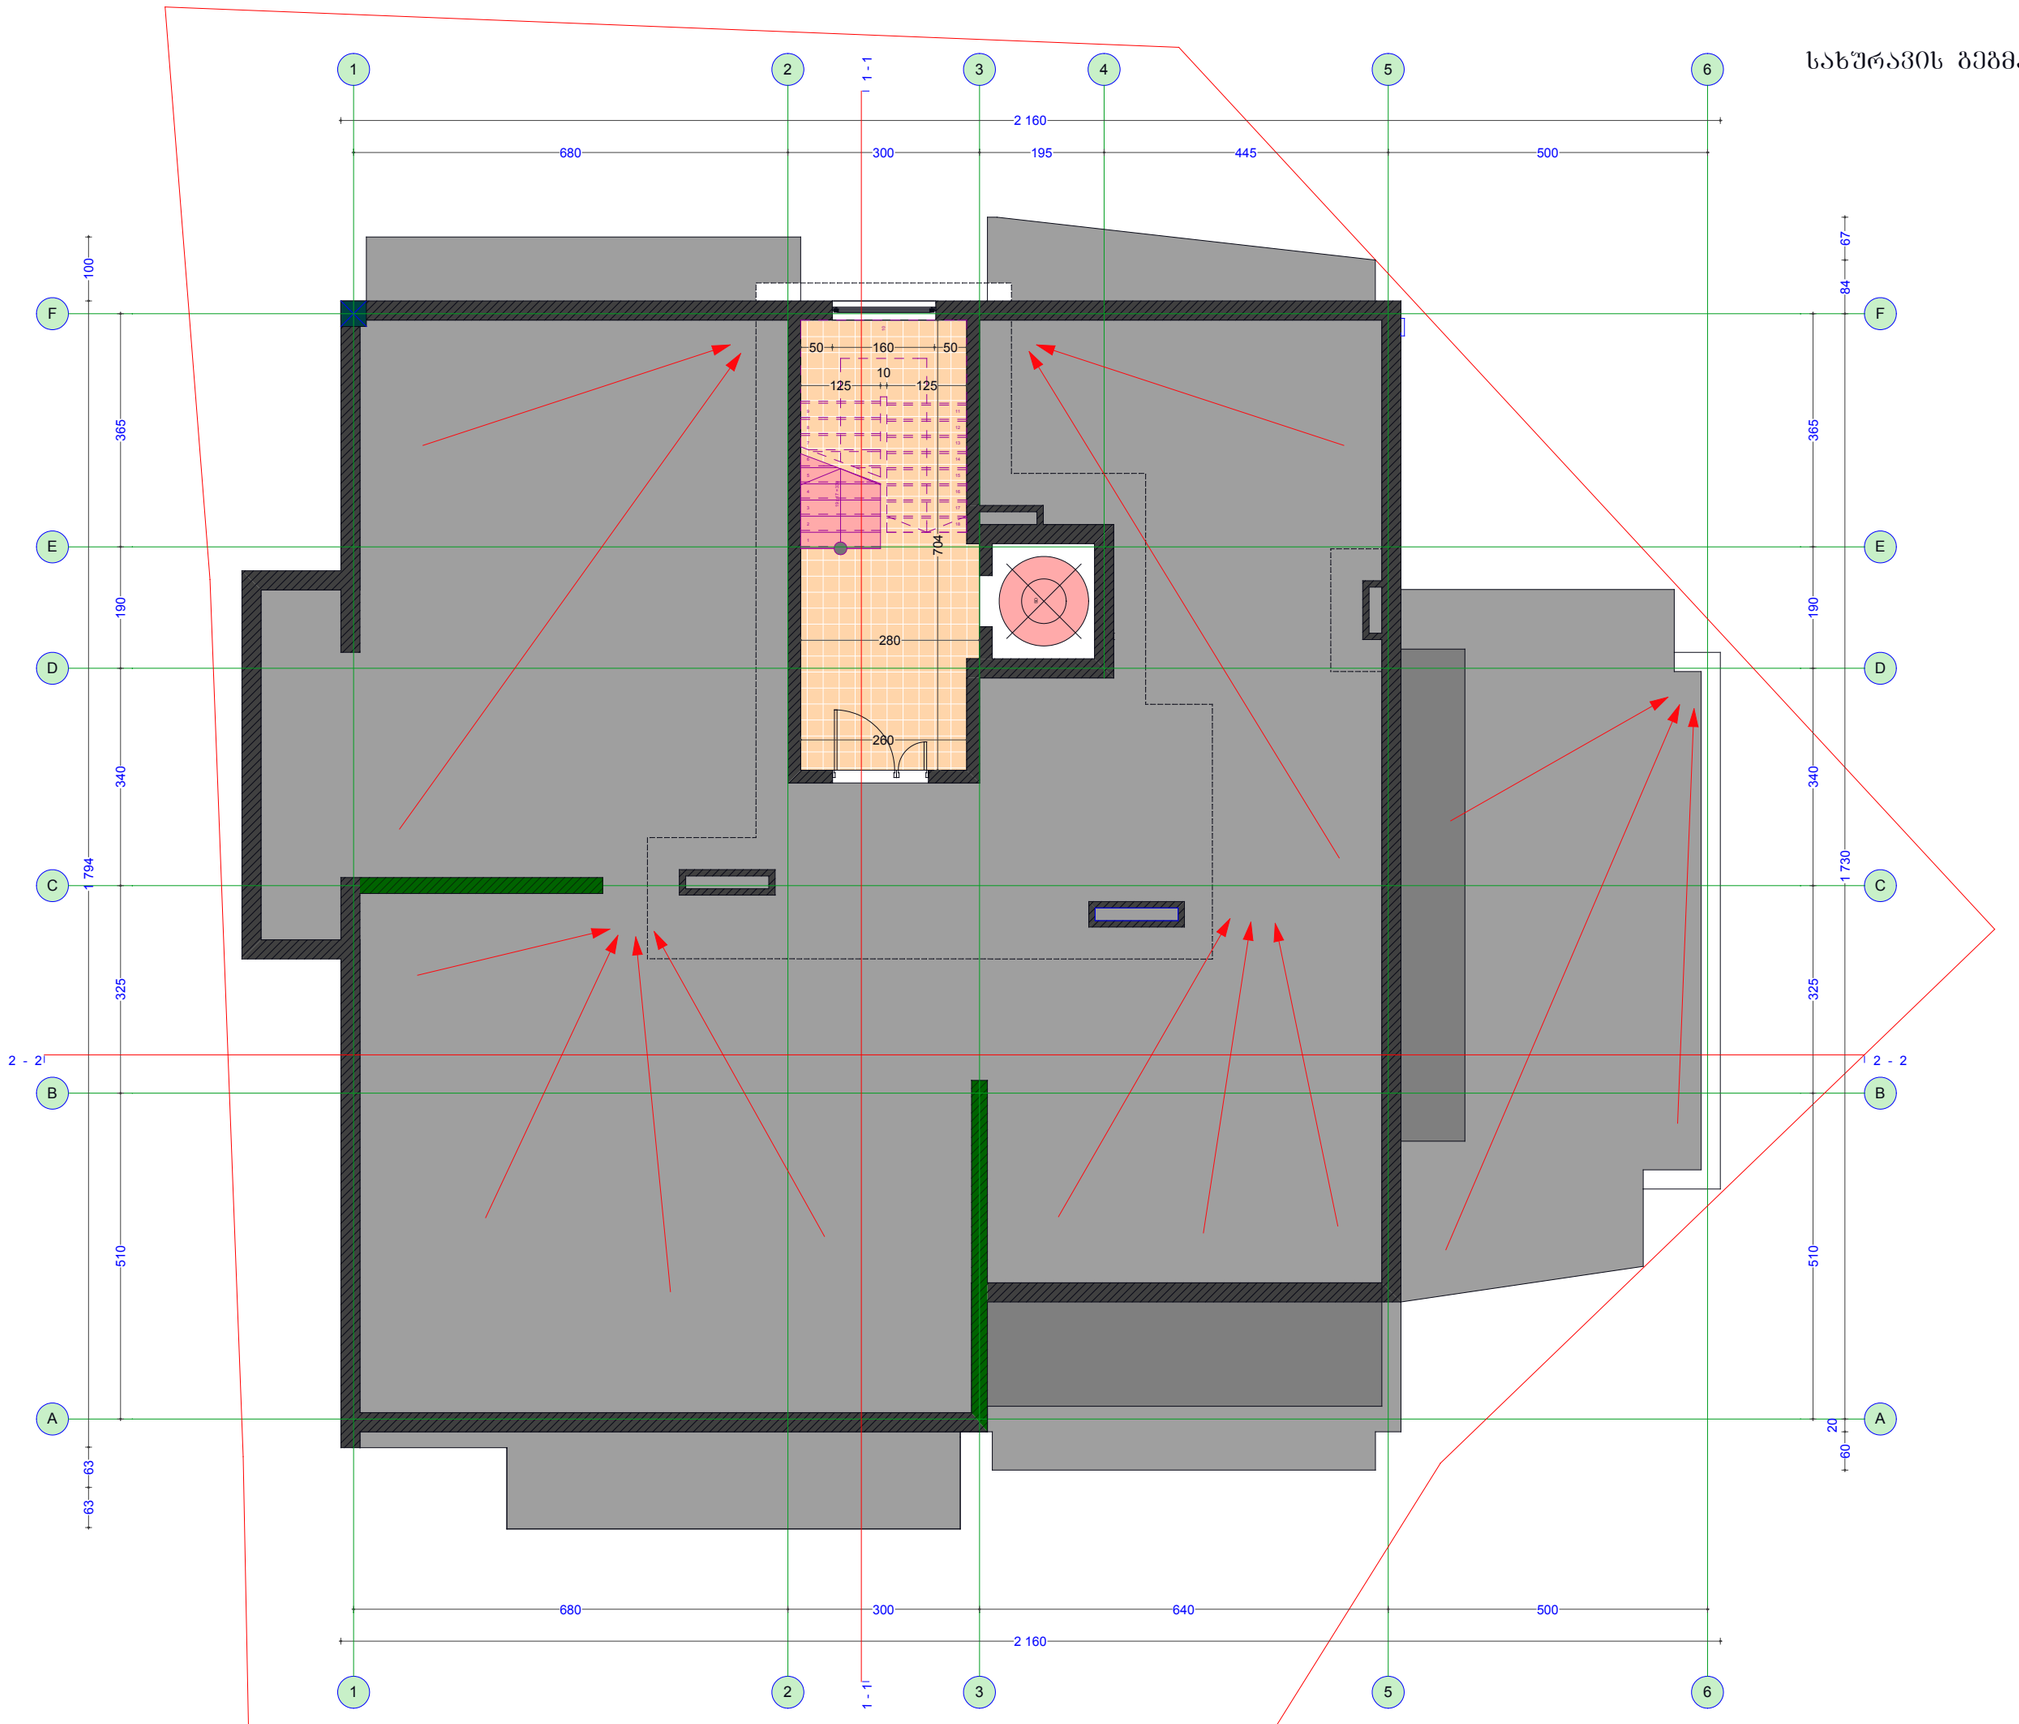

გეგმა +31.70 ნიშნულზე
მ 1:100

დირექტორი		გ. ვიბლიანი
არქიტექტორი		გ. ვიბლიანი
არქიტექტორი		დ. ბერულავა

საპროექტო ობიექტის მისამართი

ქ. თბილისი ილორის ქ. № 3

დამკვეთი

შ.პ.ს. -- "D&D"

დასაპროექტებელი ობიექტი

მრავალფუნქციური საცხოვრებელი სახლი

TERA + ARCHITECTURE COMPANY

არქიტექტურული ნაწილი

სტადია	შენობების რაოდ.	შენობები
პროექტი	13	12

10. 06. 2014

სახურავის გეგმა

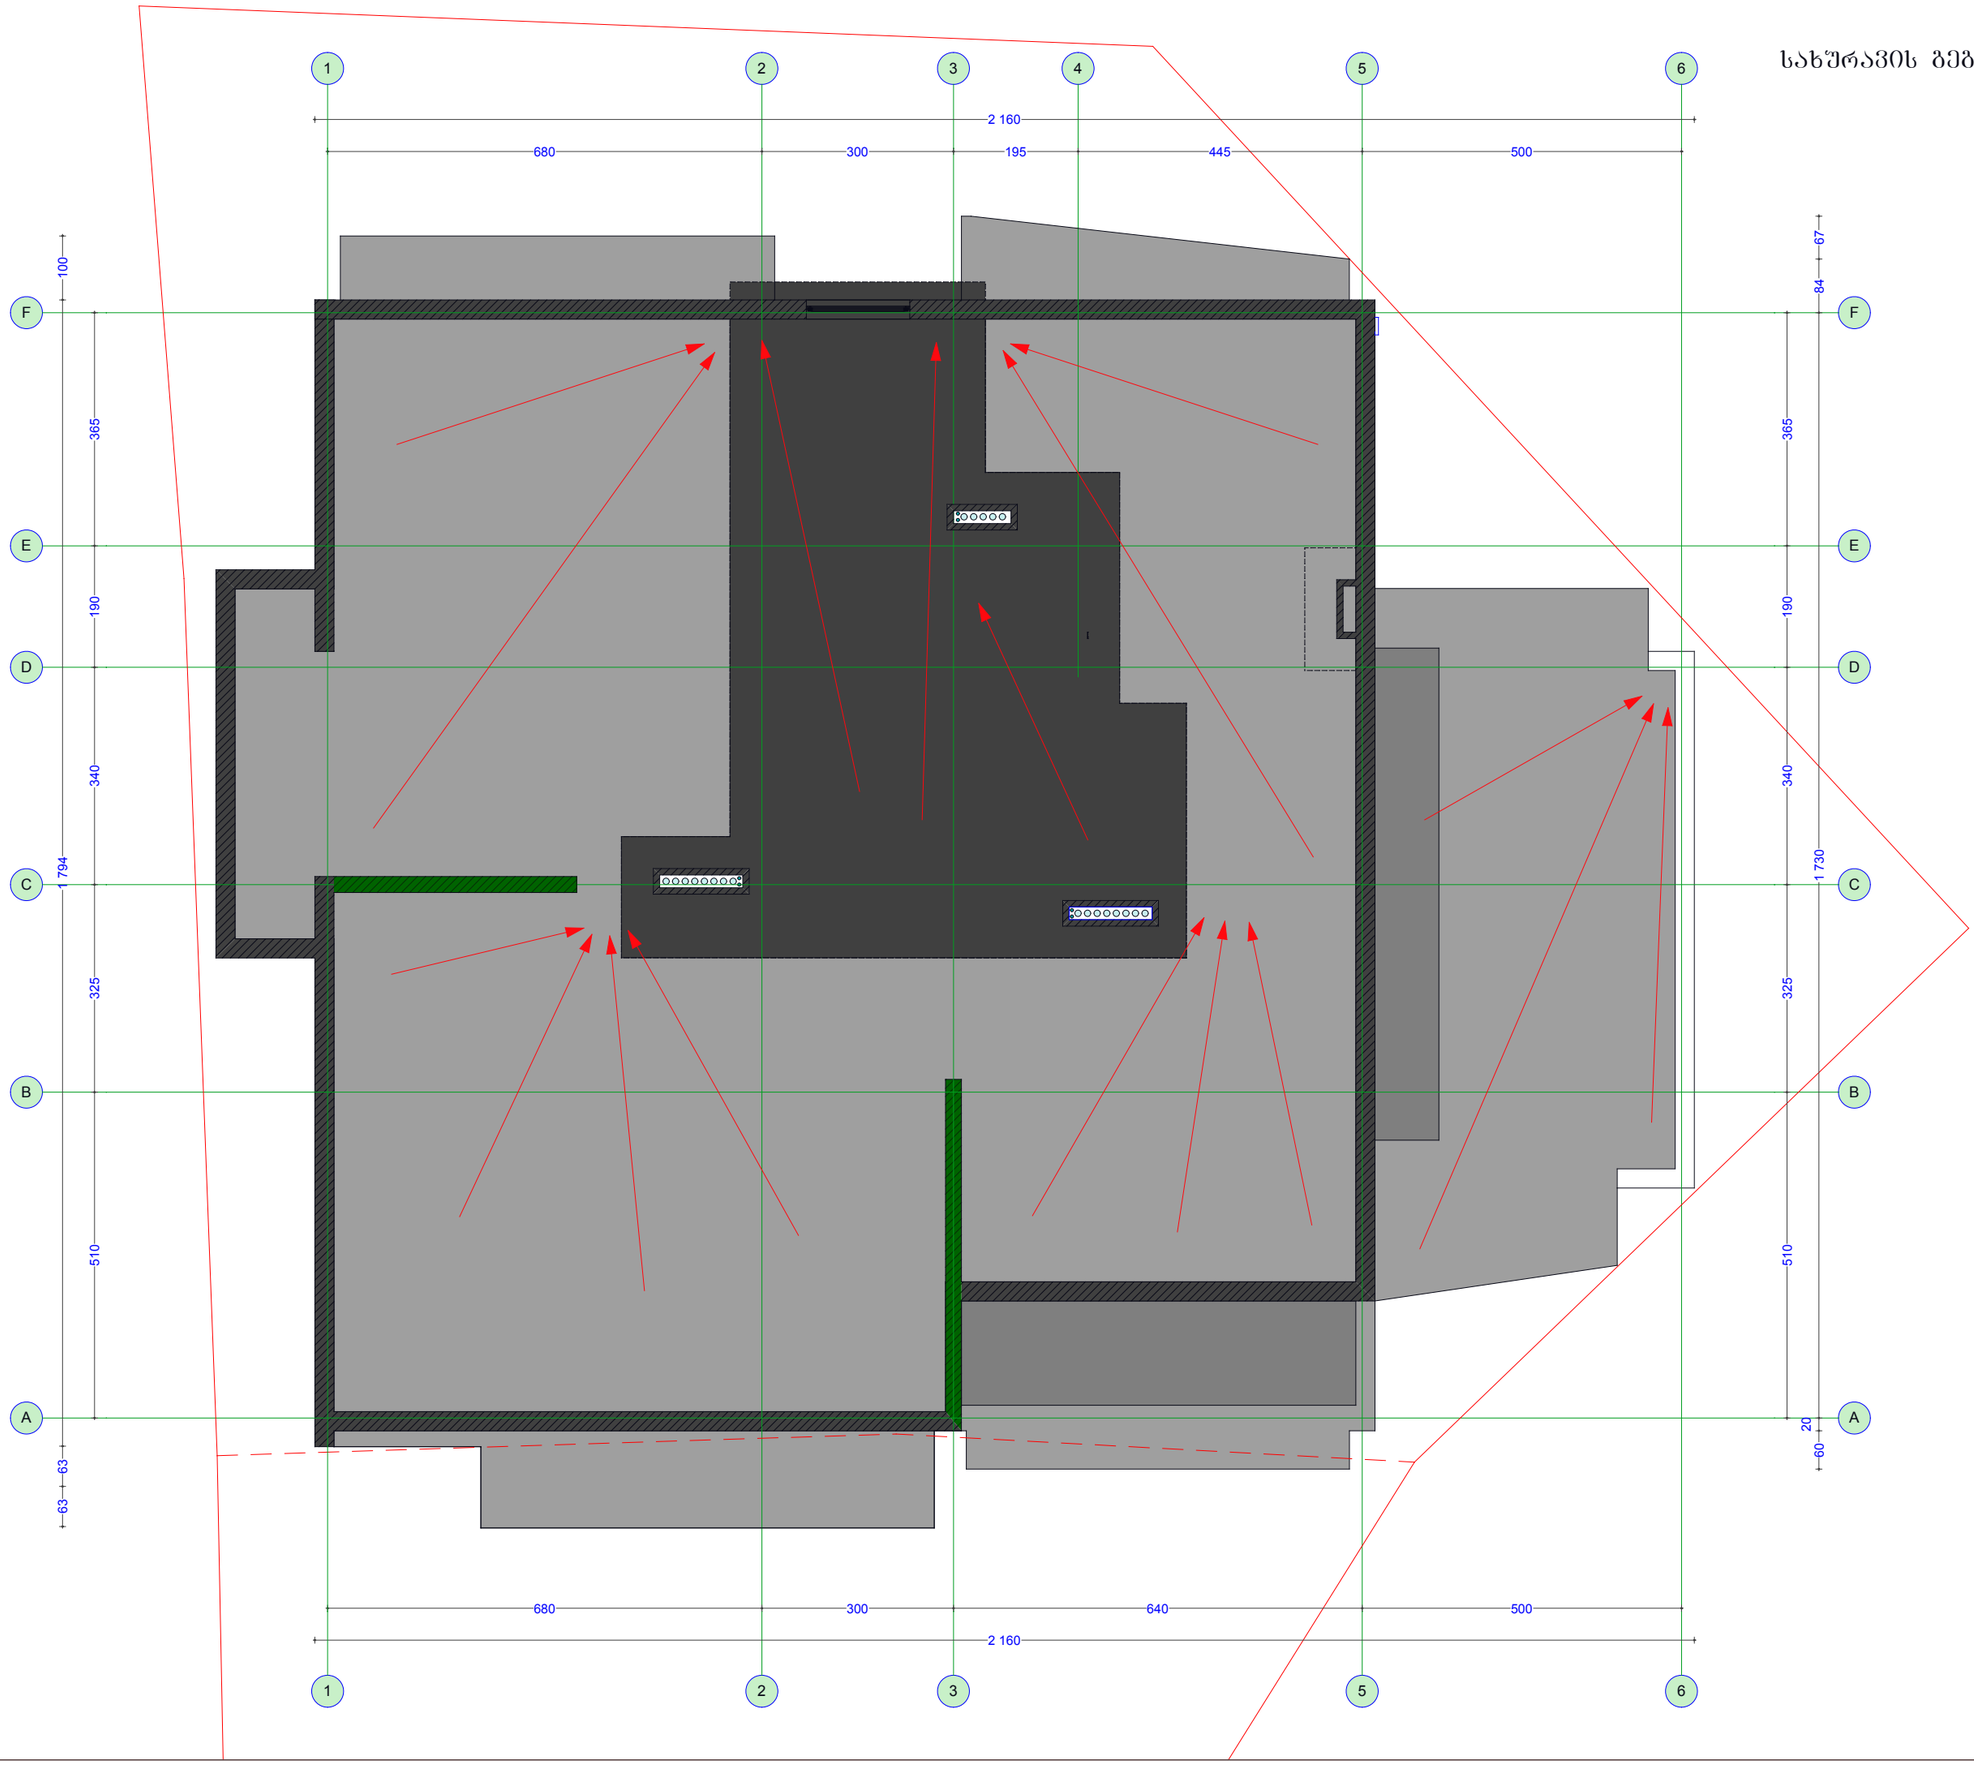

გეგმა +31.70 ნიშნულზე

მ 1:100

დირექტორი		გ. ვიბლიანი
არქიტექტორი		გ. ვიბლიანი
არქიტექტორი		დ. ბერულავა

საპროექტო ობიექტის მისამართი

ქ. თბილისი ოლორის ქ. № 3

დამკვეთი

შ.პ.ს. -- "D&D"

დასაპროექტებელი ობიექტი

მრავალფუნქციური საცხოვრებელი სახლი

TERA + ARCHITECTURE COMPANY

არქიტექტურული ნაწილი

სტადია	შენიშვნების რაოდ.	შენიშვნი
პროექტი	13	12

10. 06. 2014