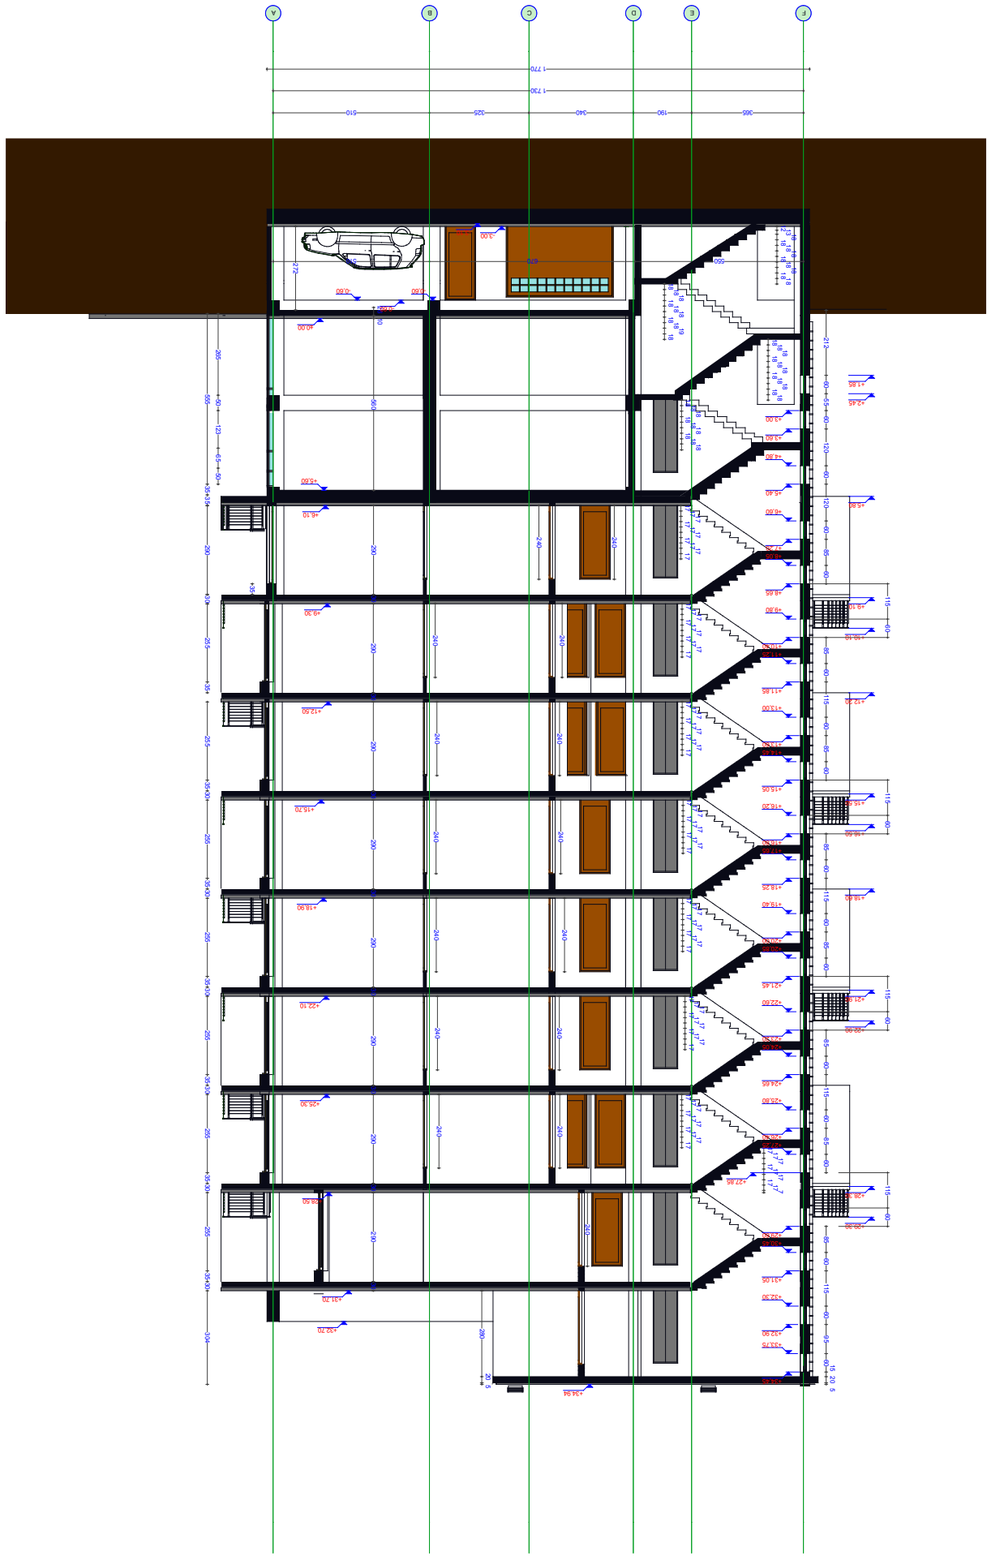

ჭრილი 1-1








ჭრილი 2-2



ფასადი ა - ვ ღერძებში
მ 1:100

დირექტორი		ბ. ვიბლიანი
არქიტექტორი		ბ. ვიბლიანი
არქიტექტორი		დ. ბერულავა

საპროექტო ობიექტის
მისამართი

ქ. თბილისი ილორის ქ. № 3

დამკვეთი

შ.პ.ს. -- "D&D"

დასაპროექტებელი ობიექტი

მრავალფუნქციური
საცხოვრებელი სახლი

TERA ARCHITECTURE COMPANY

არქიტექტურული ნაწილი

სტადია	შურცელების რაოდ.	შურცელი
პროექტი		

ჭრილი 2-2