
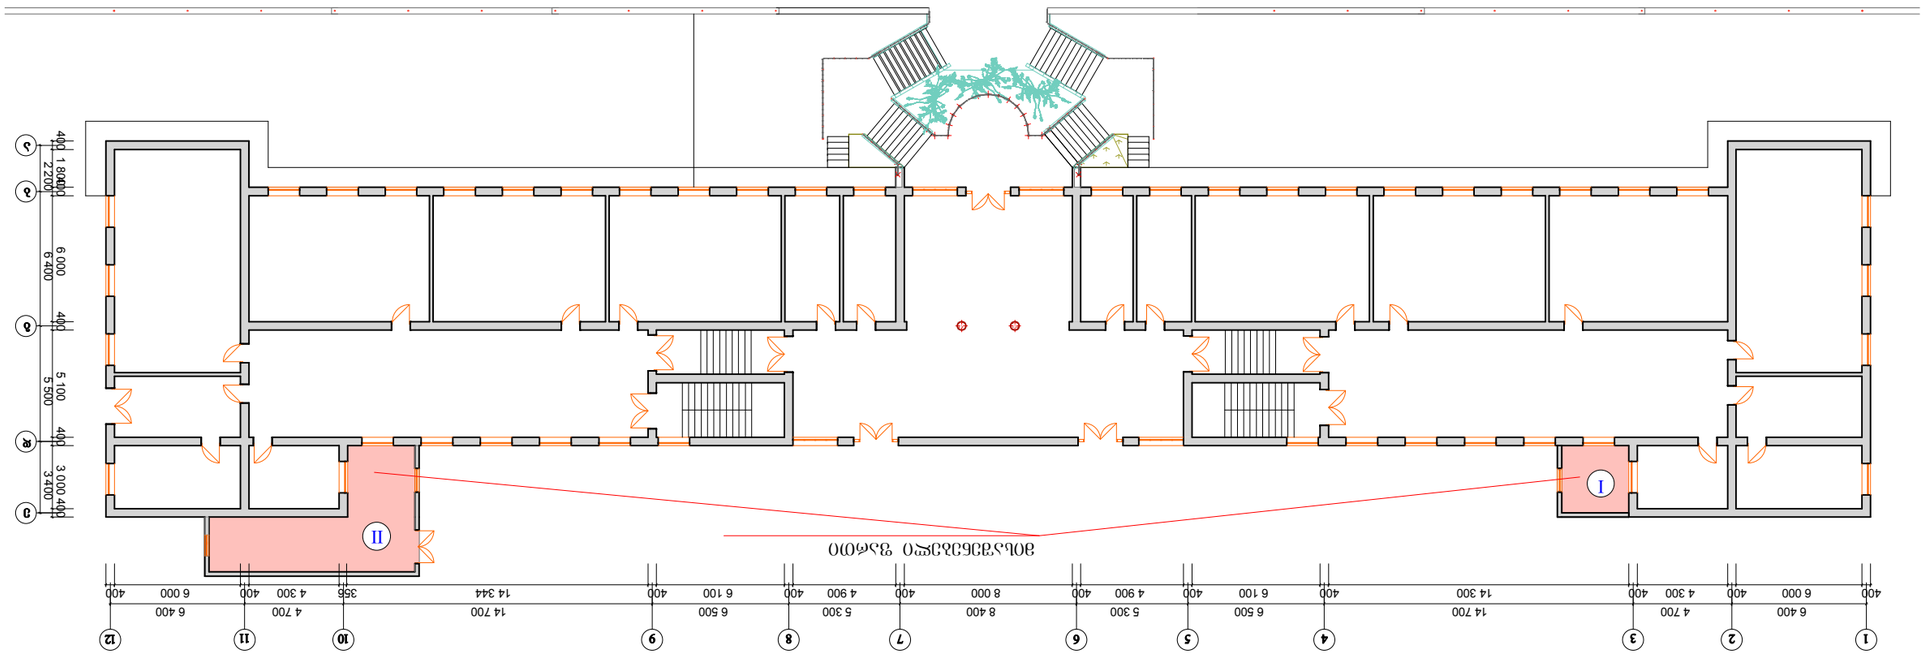







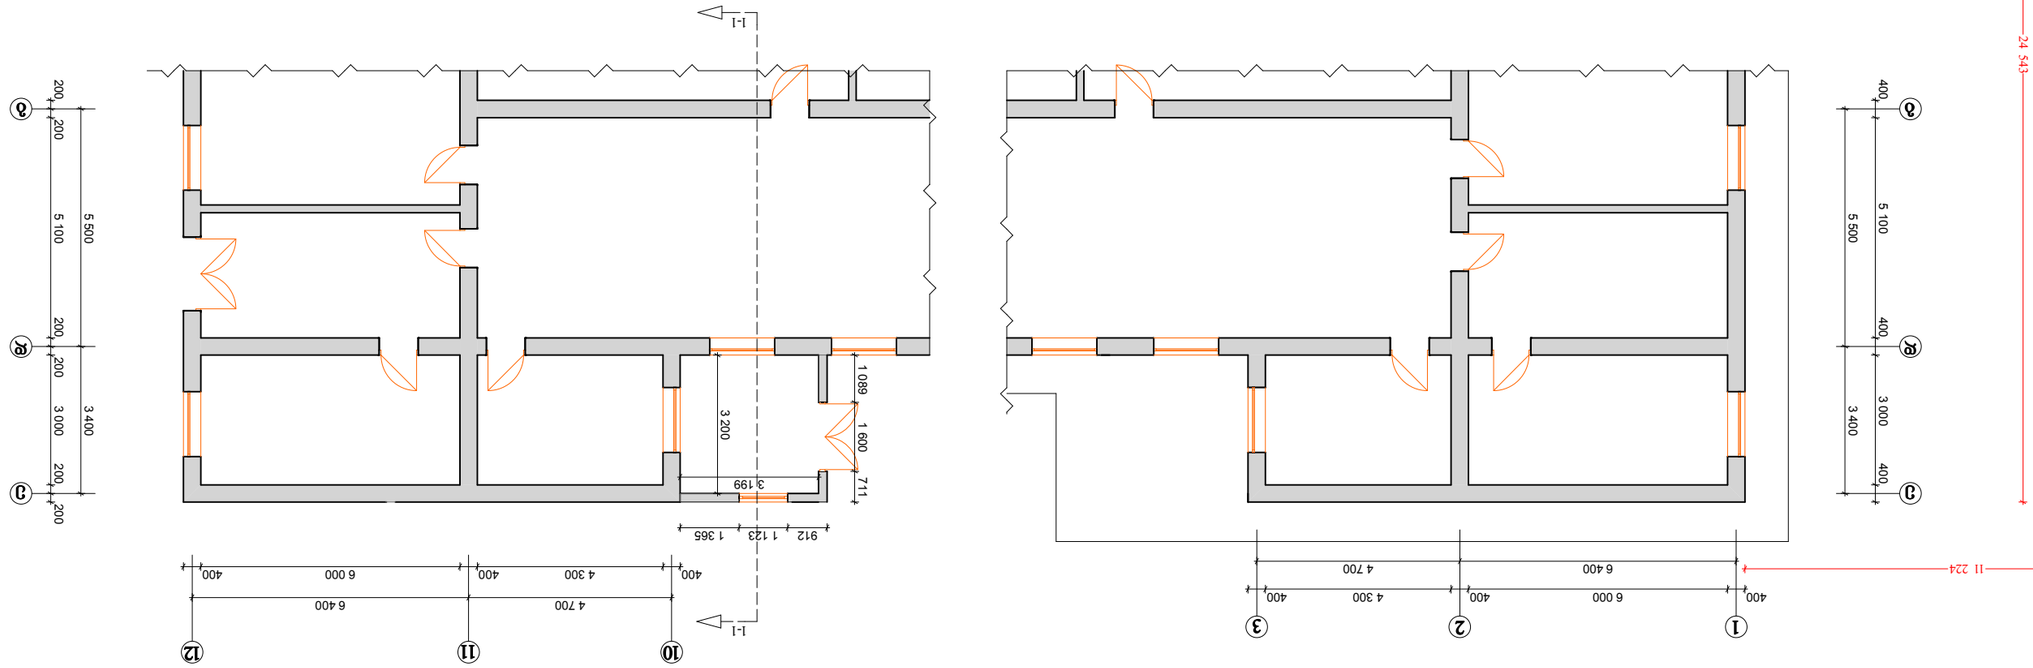











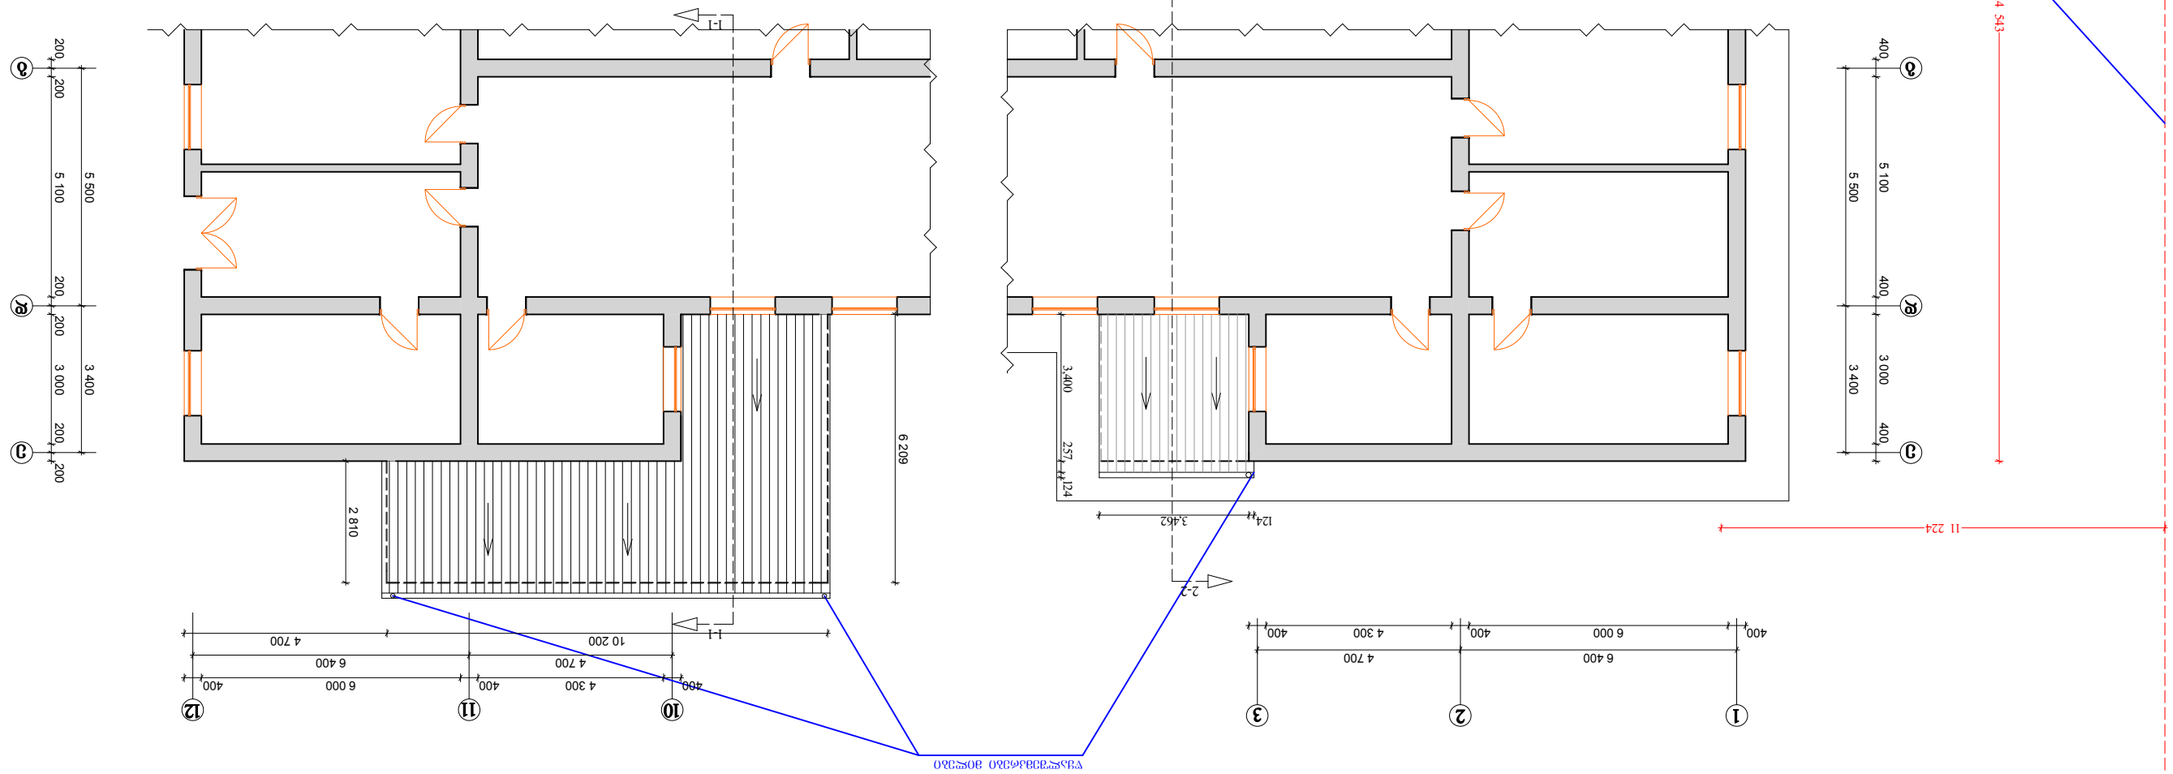

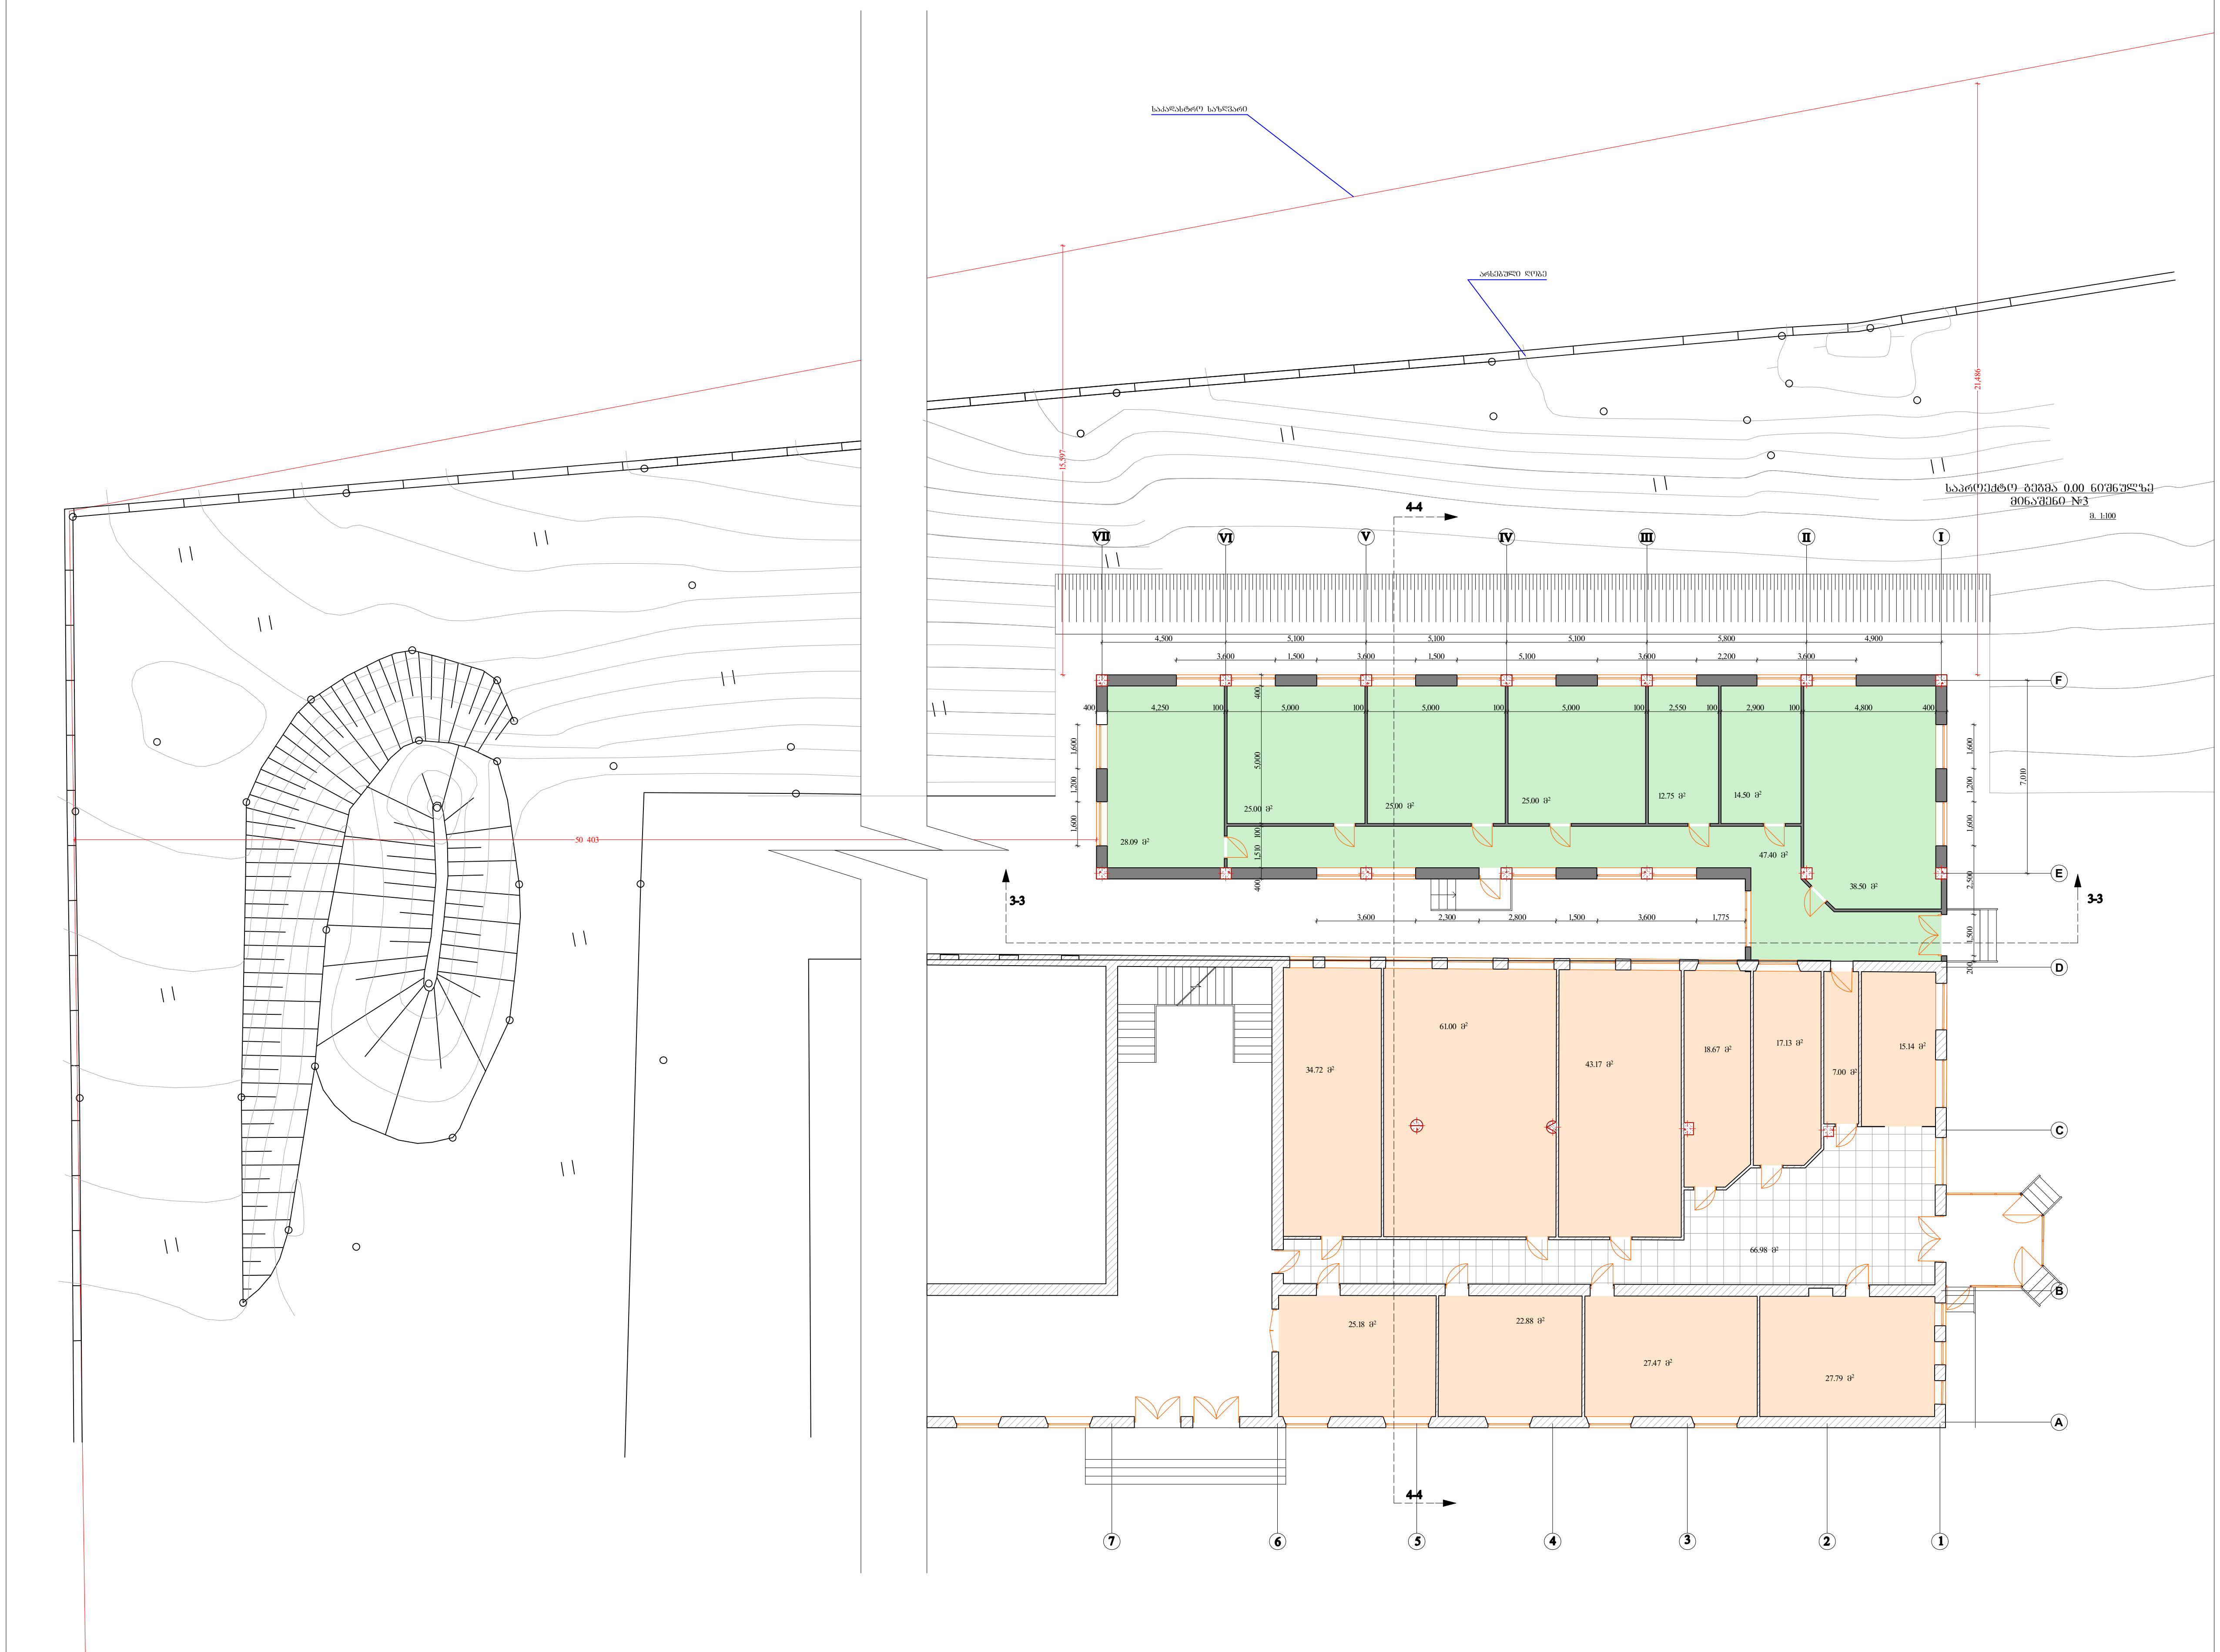

არქიტექტურული ნაწილი		შ.პ.ს. " გ რ ო ს ო "		
ქ. თბილისი, სექტორი ისანი, ძმები ორბელიანების ქ. №7-ში, შ.პ.ს. არასახელმწიფო საერო სკოლის, "ალბიონი"-ს კუთვნილ მიწის ნაკვეთზე (№002/125), საბავშვო ბაღის II ბლოკის მოწყობის პროექტი		დირექტორი		გ. კირთაძე
		არქიტექტორი		დ. მაღრაძე
საპროექტო გეგმა 0.00 ნიშნულზე მინაშენი №3	ა-5			

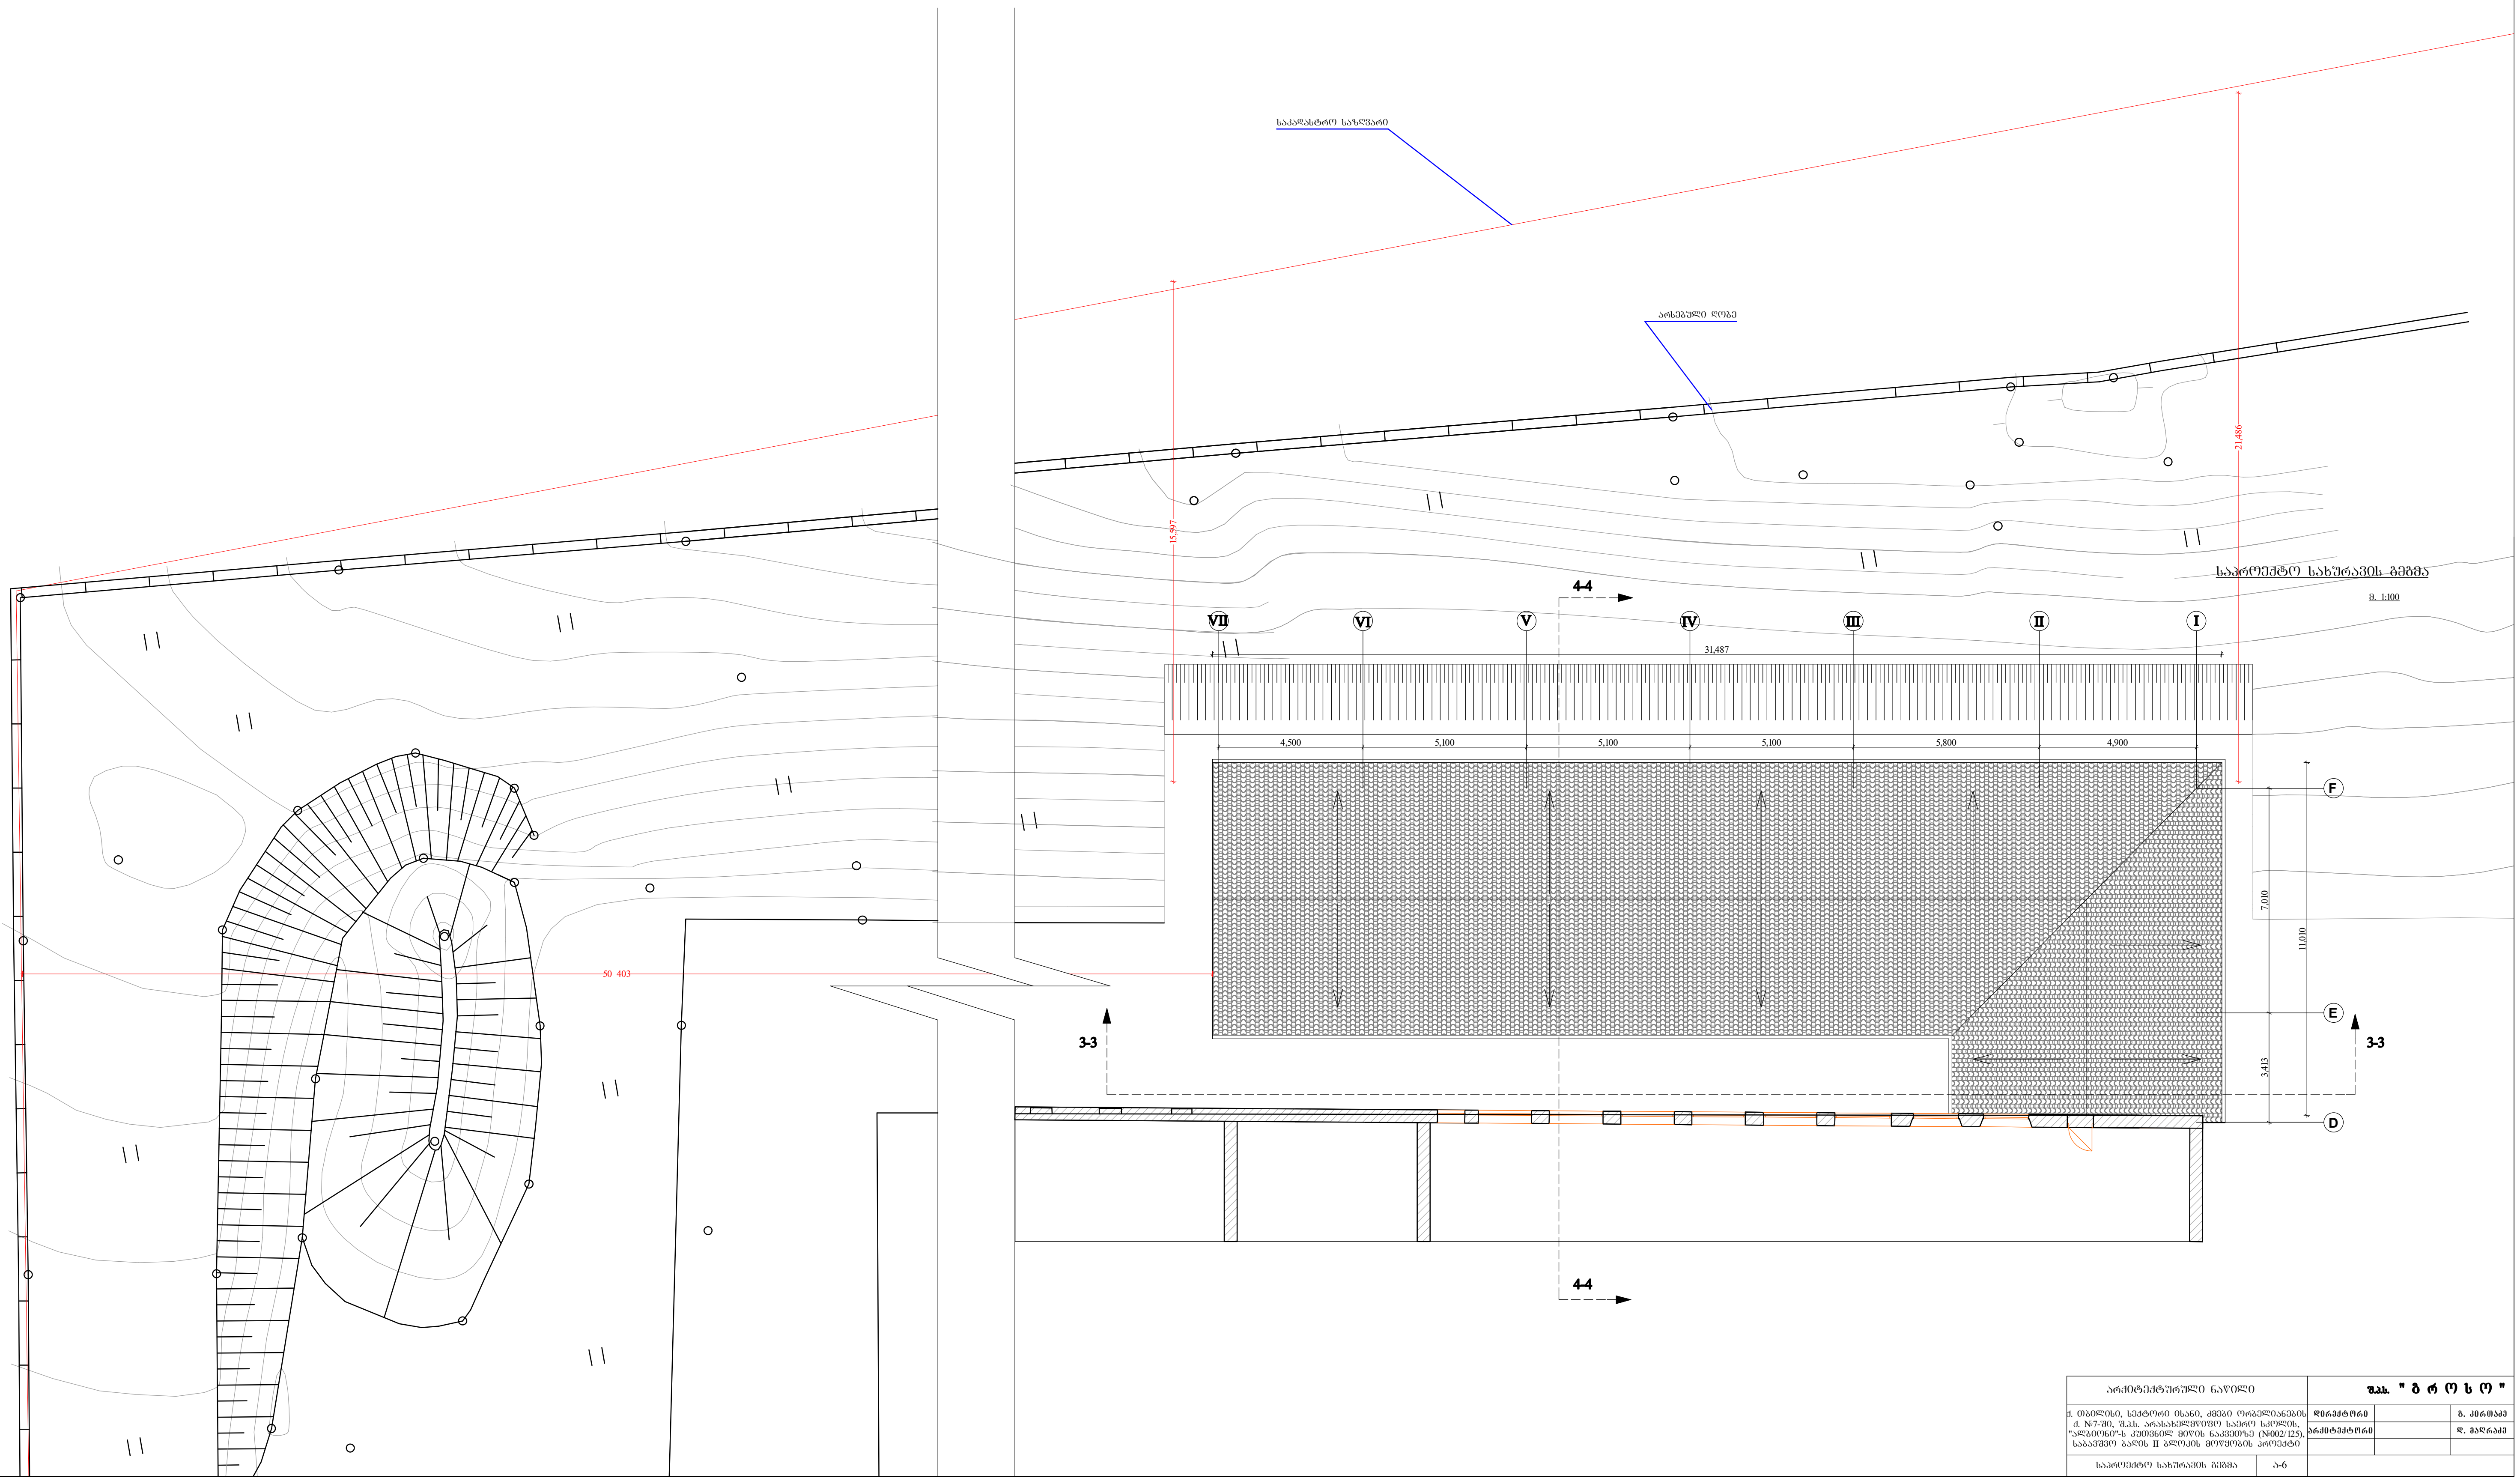

არქიტექტურული ნაწილი		შ.პ.ს. " გ რ ო ს ო "		
ქ. თბილისი, სექტორი ისანი, ძმები ორბელიანების ქ. №7-ში, შ.პ.ს. არასახელმწიფო საერო სკოლის, "ალბიონი"-ს კუთვნილ მიწის ნაკვეთზე (№002/125), საბავშვო ბაღის II ბლოკის მოწყობის პროექტი		დირექტორი		გ. კირთაძე
		არქიტექტორი		დ. მაღრაძე
საპროექტო სახურავის გეგმა	ა-6			