
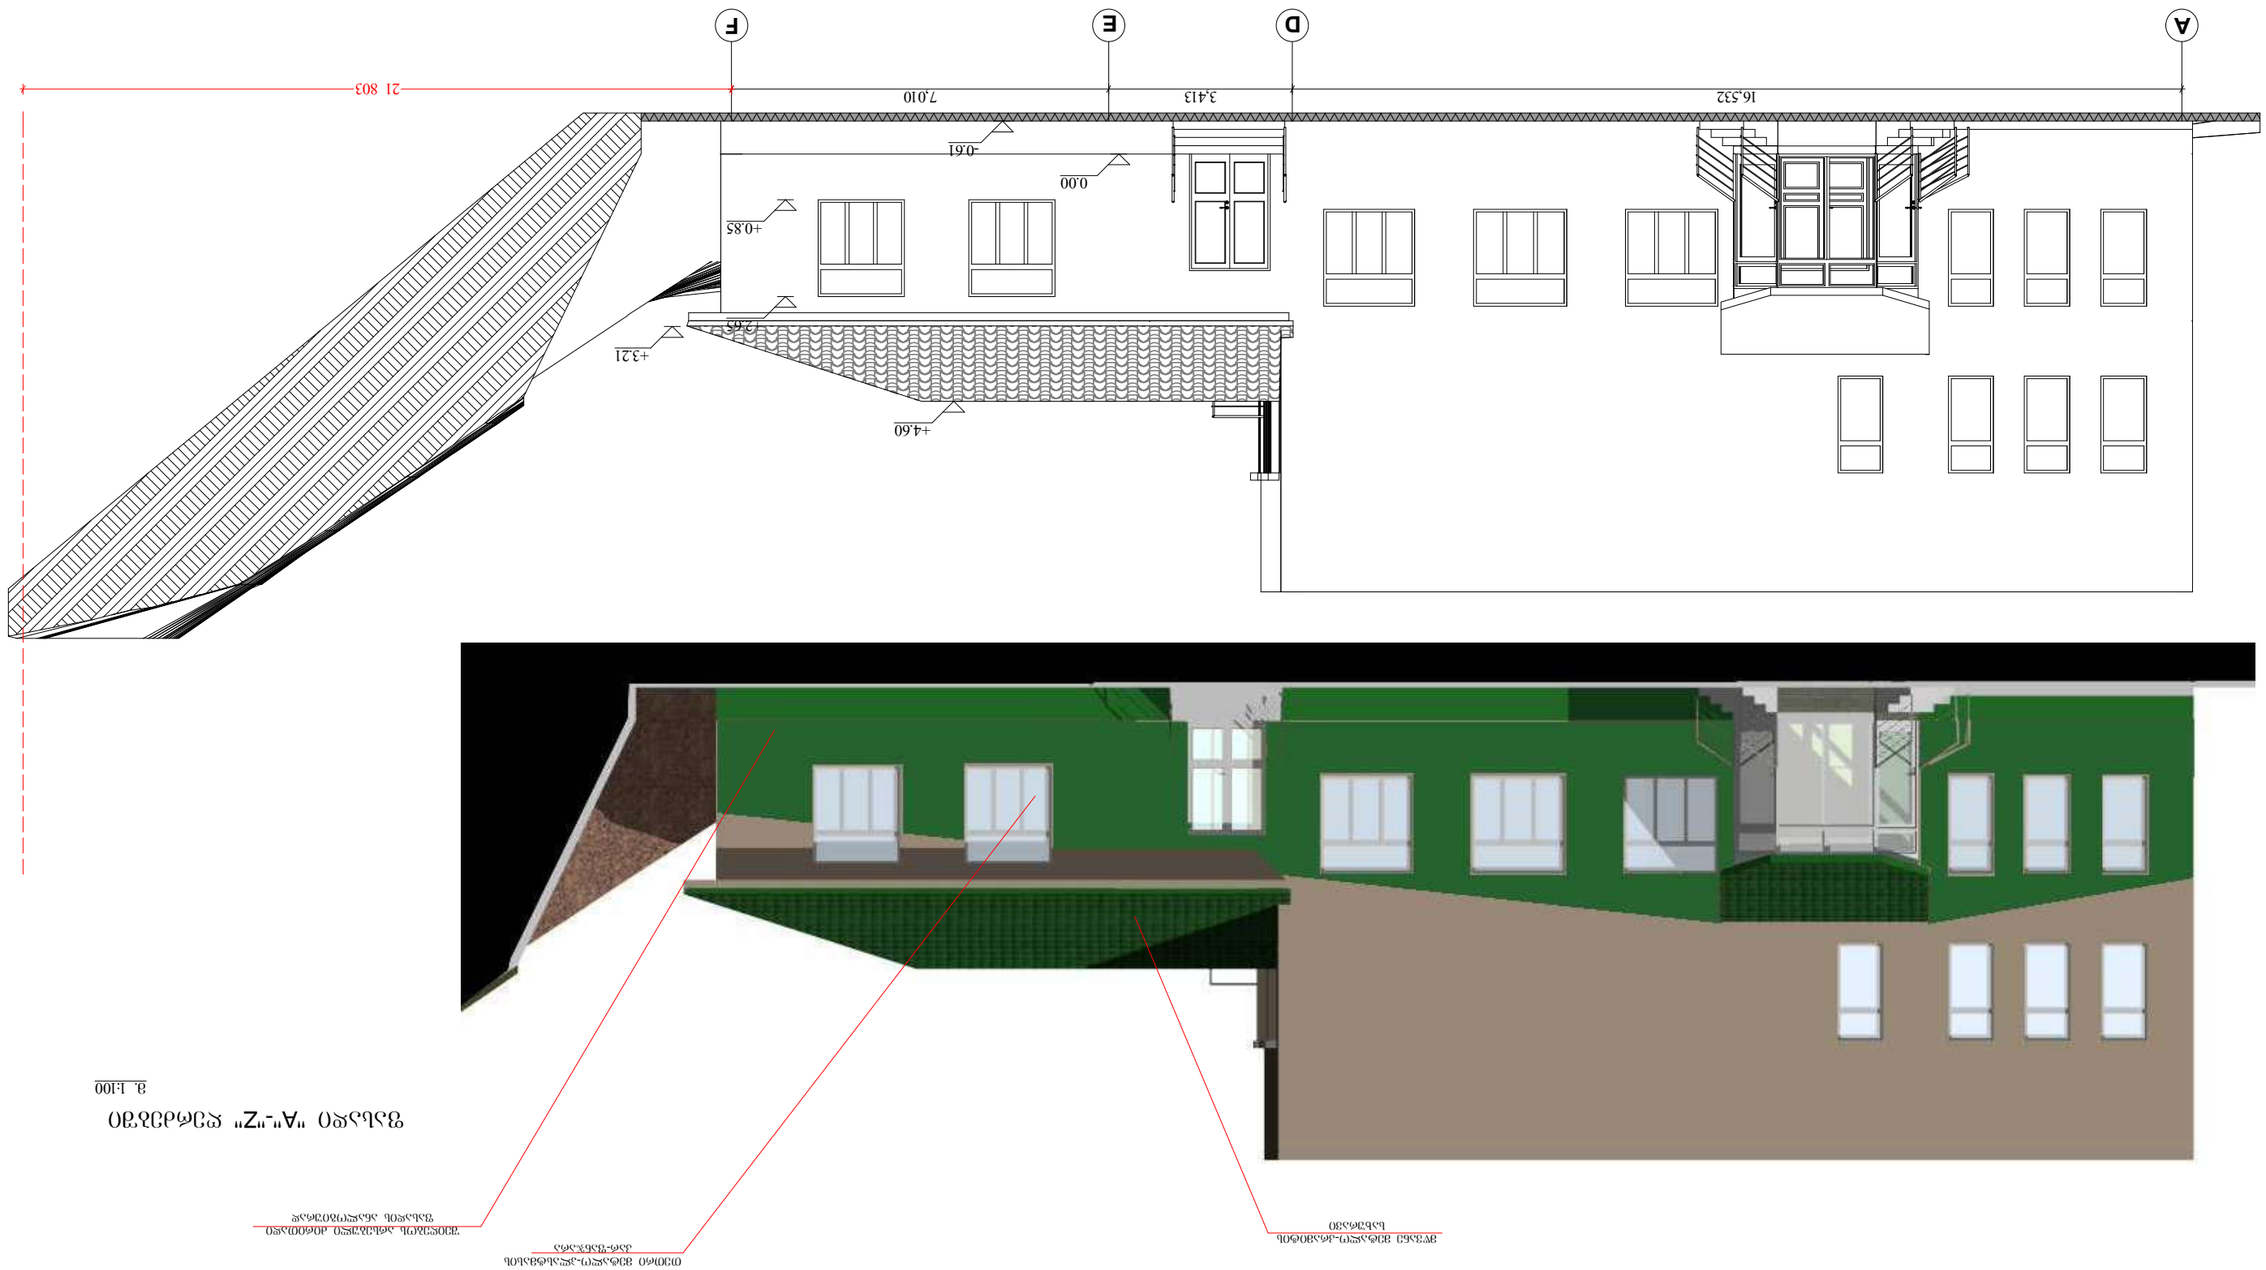





3. 1:100







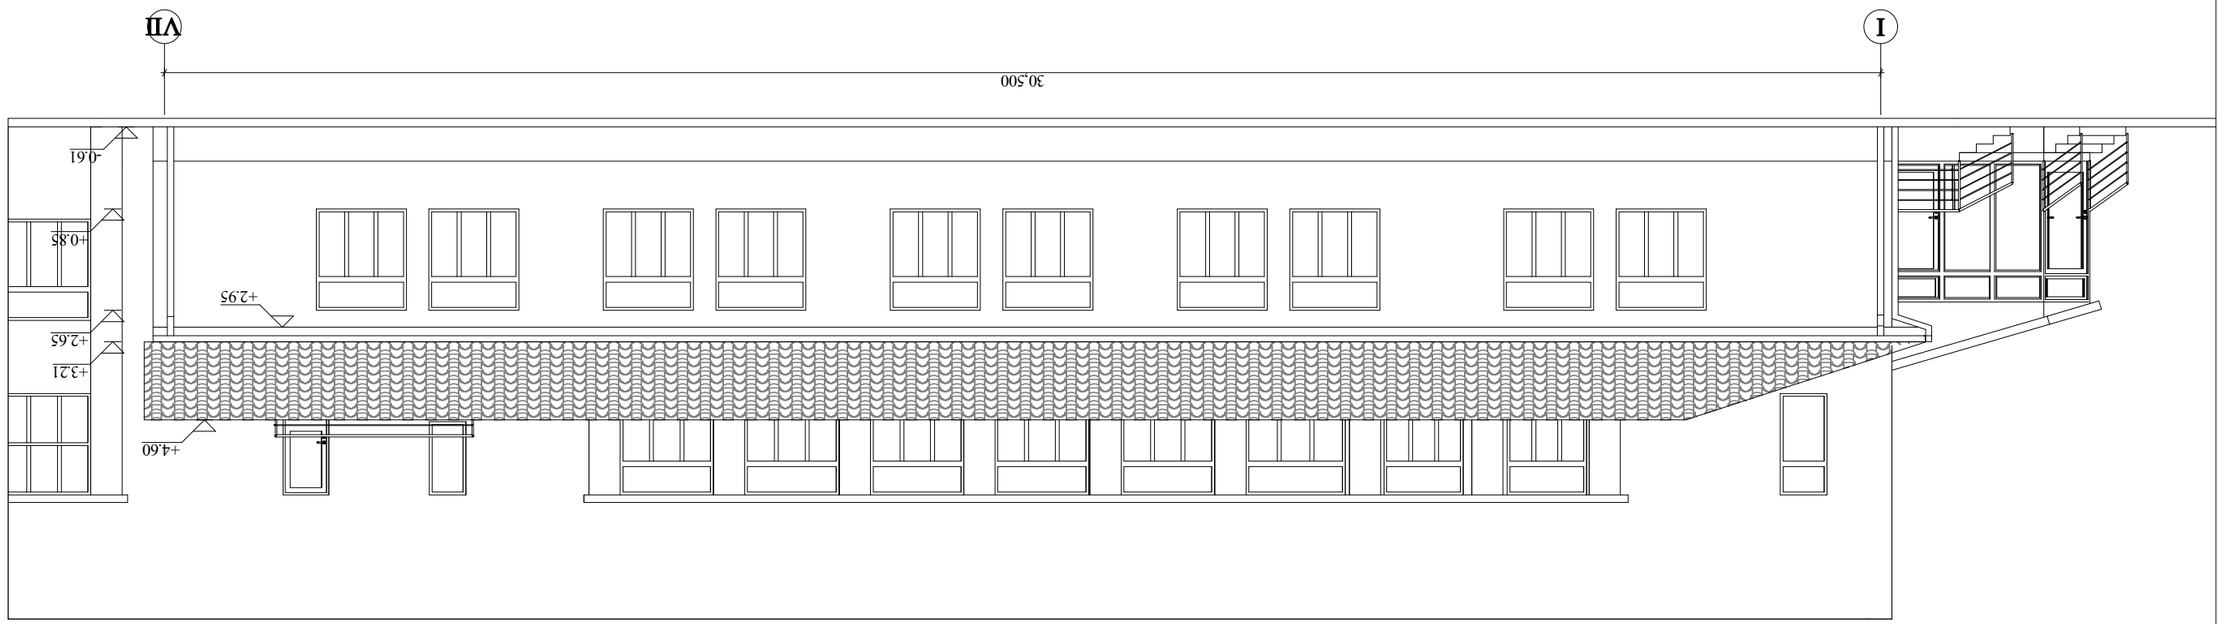

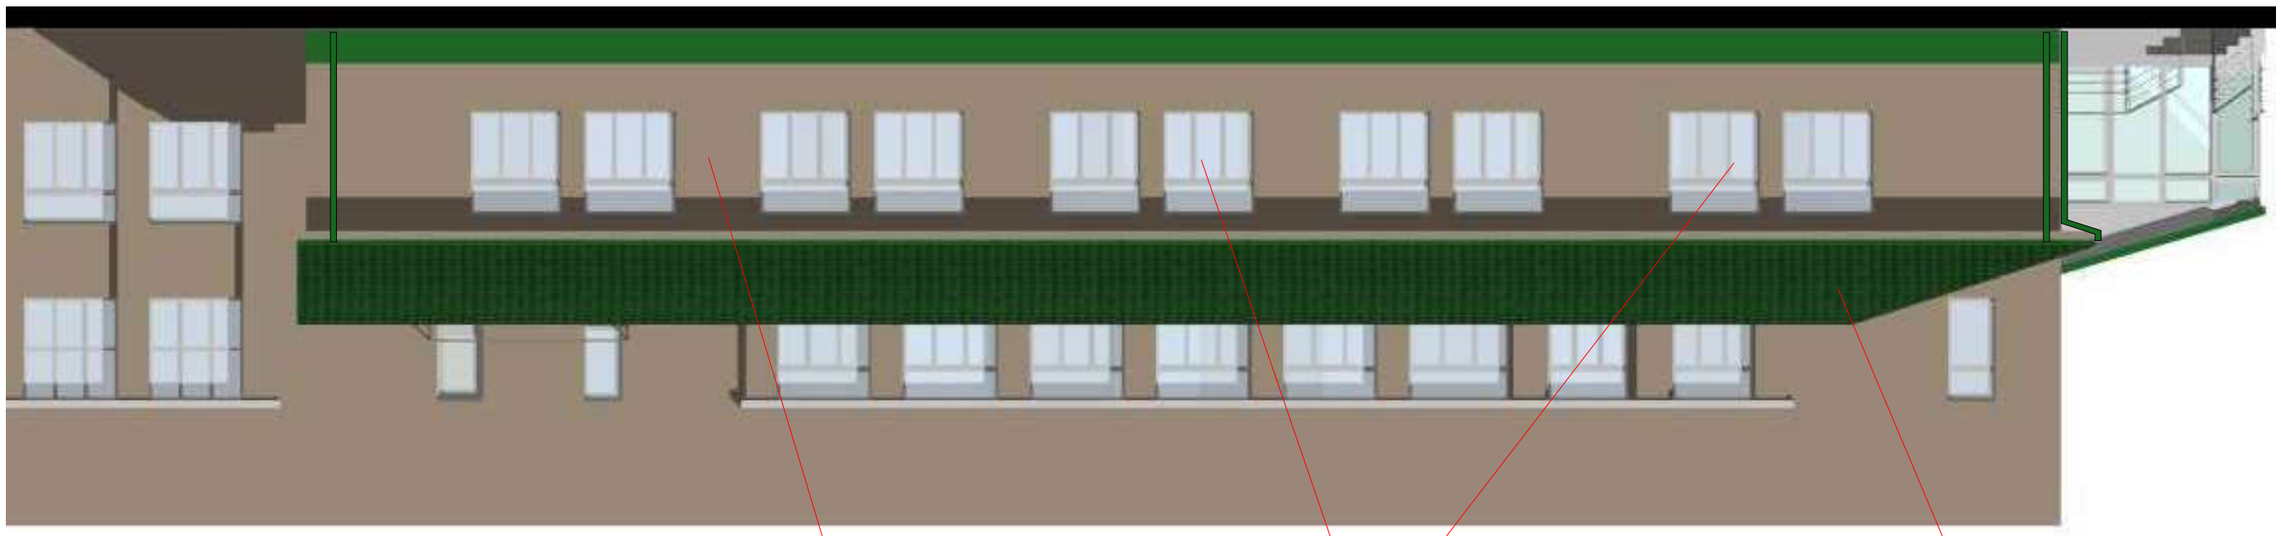







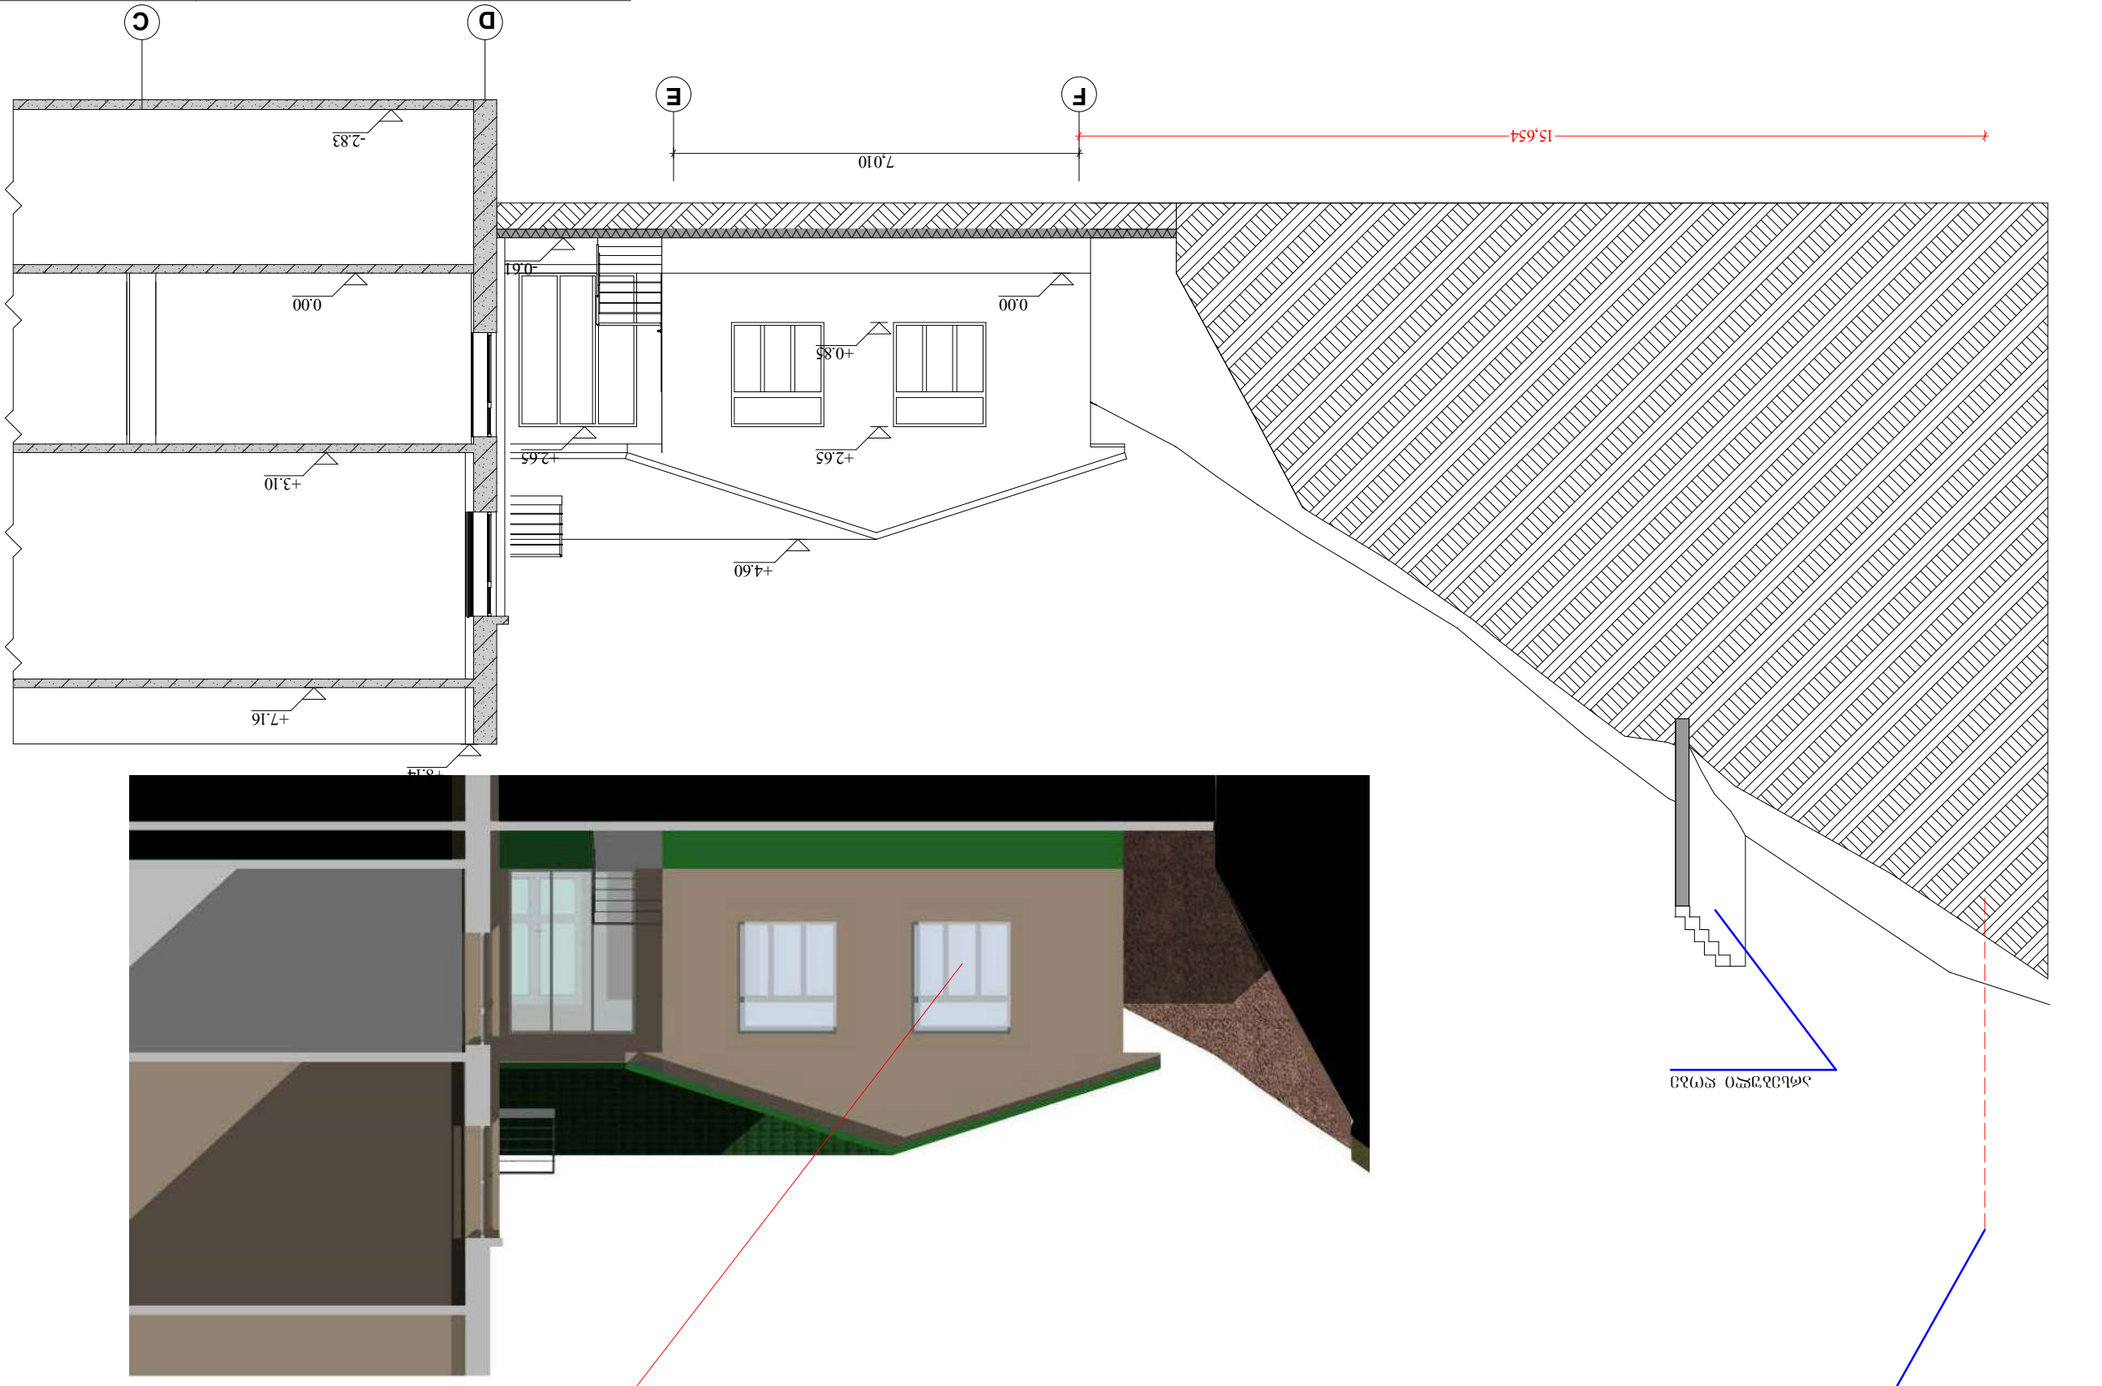







ფრაგმენტალური ფასადი "ე"-"დ"
და "დ"-"ე" ღერძებში (საპროექტო)

მ. 1:100

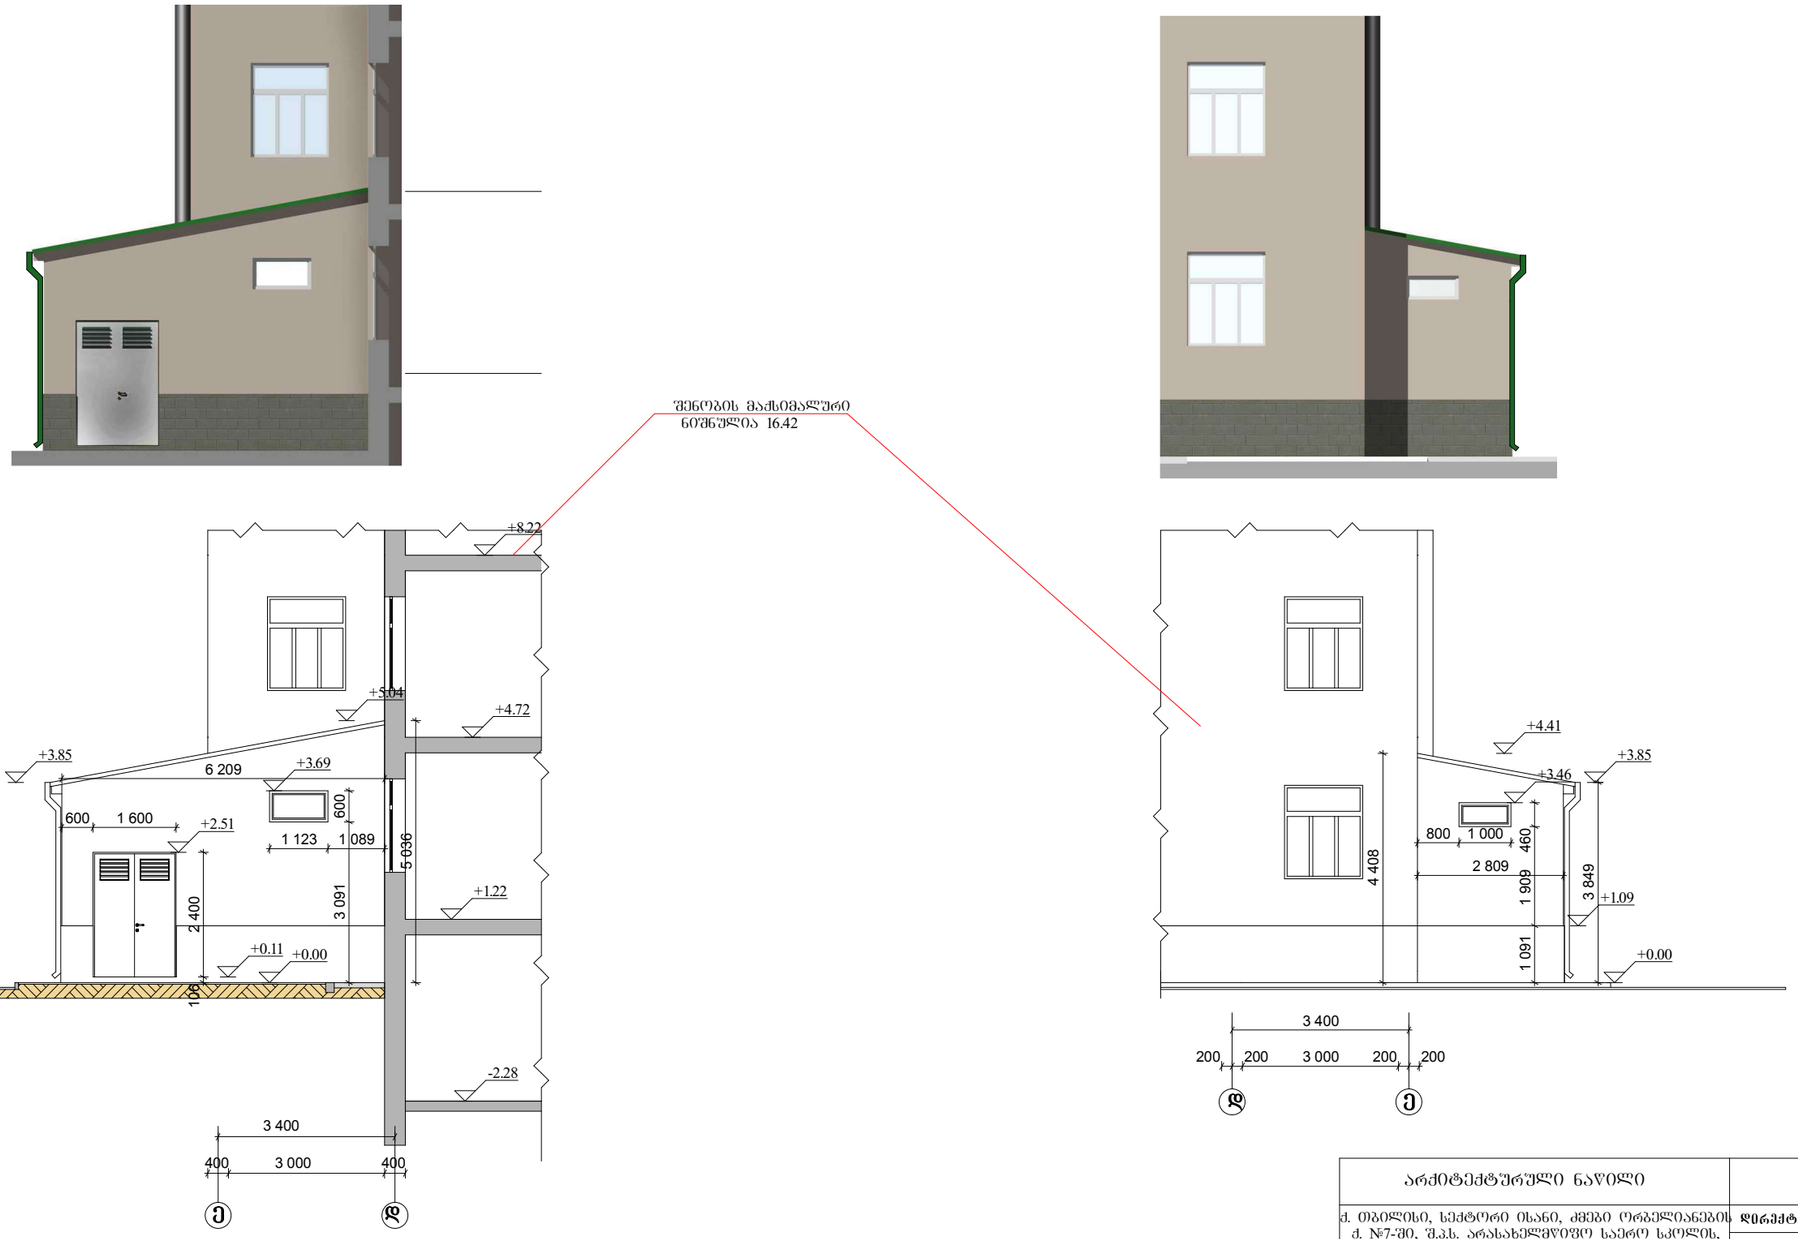

არქიტექტურული ნაწილი		შ.პ.ს. " ბ რ ო ს ო "	
ქ. თბილისი, სექტორი ისანი, ძმები ორბელიანების ქ. №7-ში, შ.პ.ს. არასახელმწიფო საერო სკოლის, "ალბიონი"-ს კუთვნილ მიწის ნაკვეთზე (№002/125), დამხმარე სათავსოს მოწყობის პროექტი		დირექტორი	ბ. კირთაძე
		არქიტექტორი	დ. მაღრაძე
ფრაგმენტალური ფასადი "ე"-"დ" და "დ"-"ე" ღერძებში (საპროექტო)	ა-18		