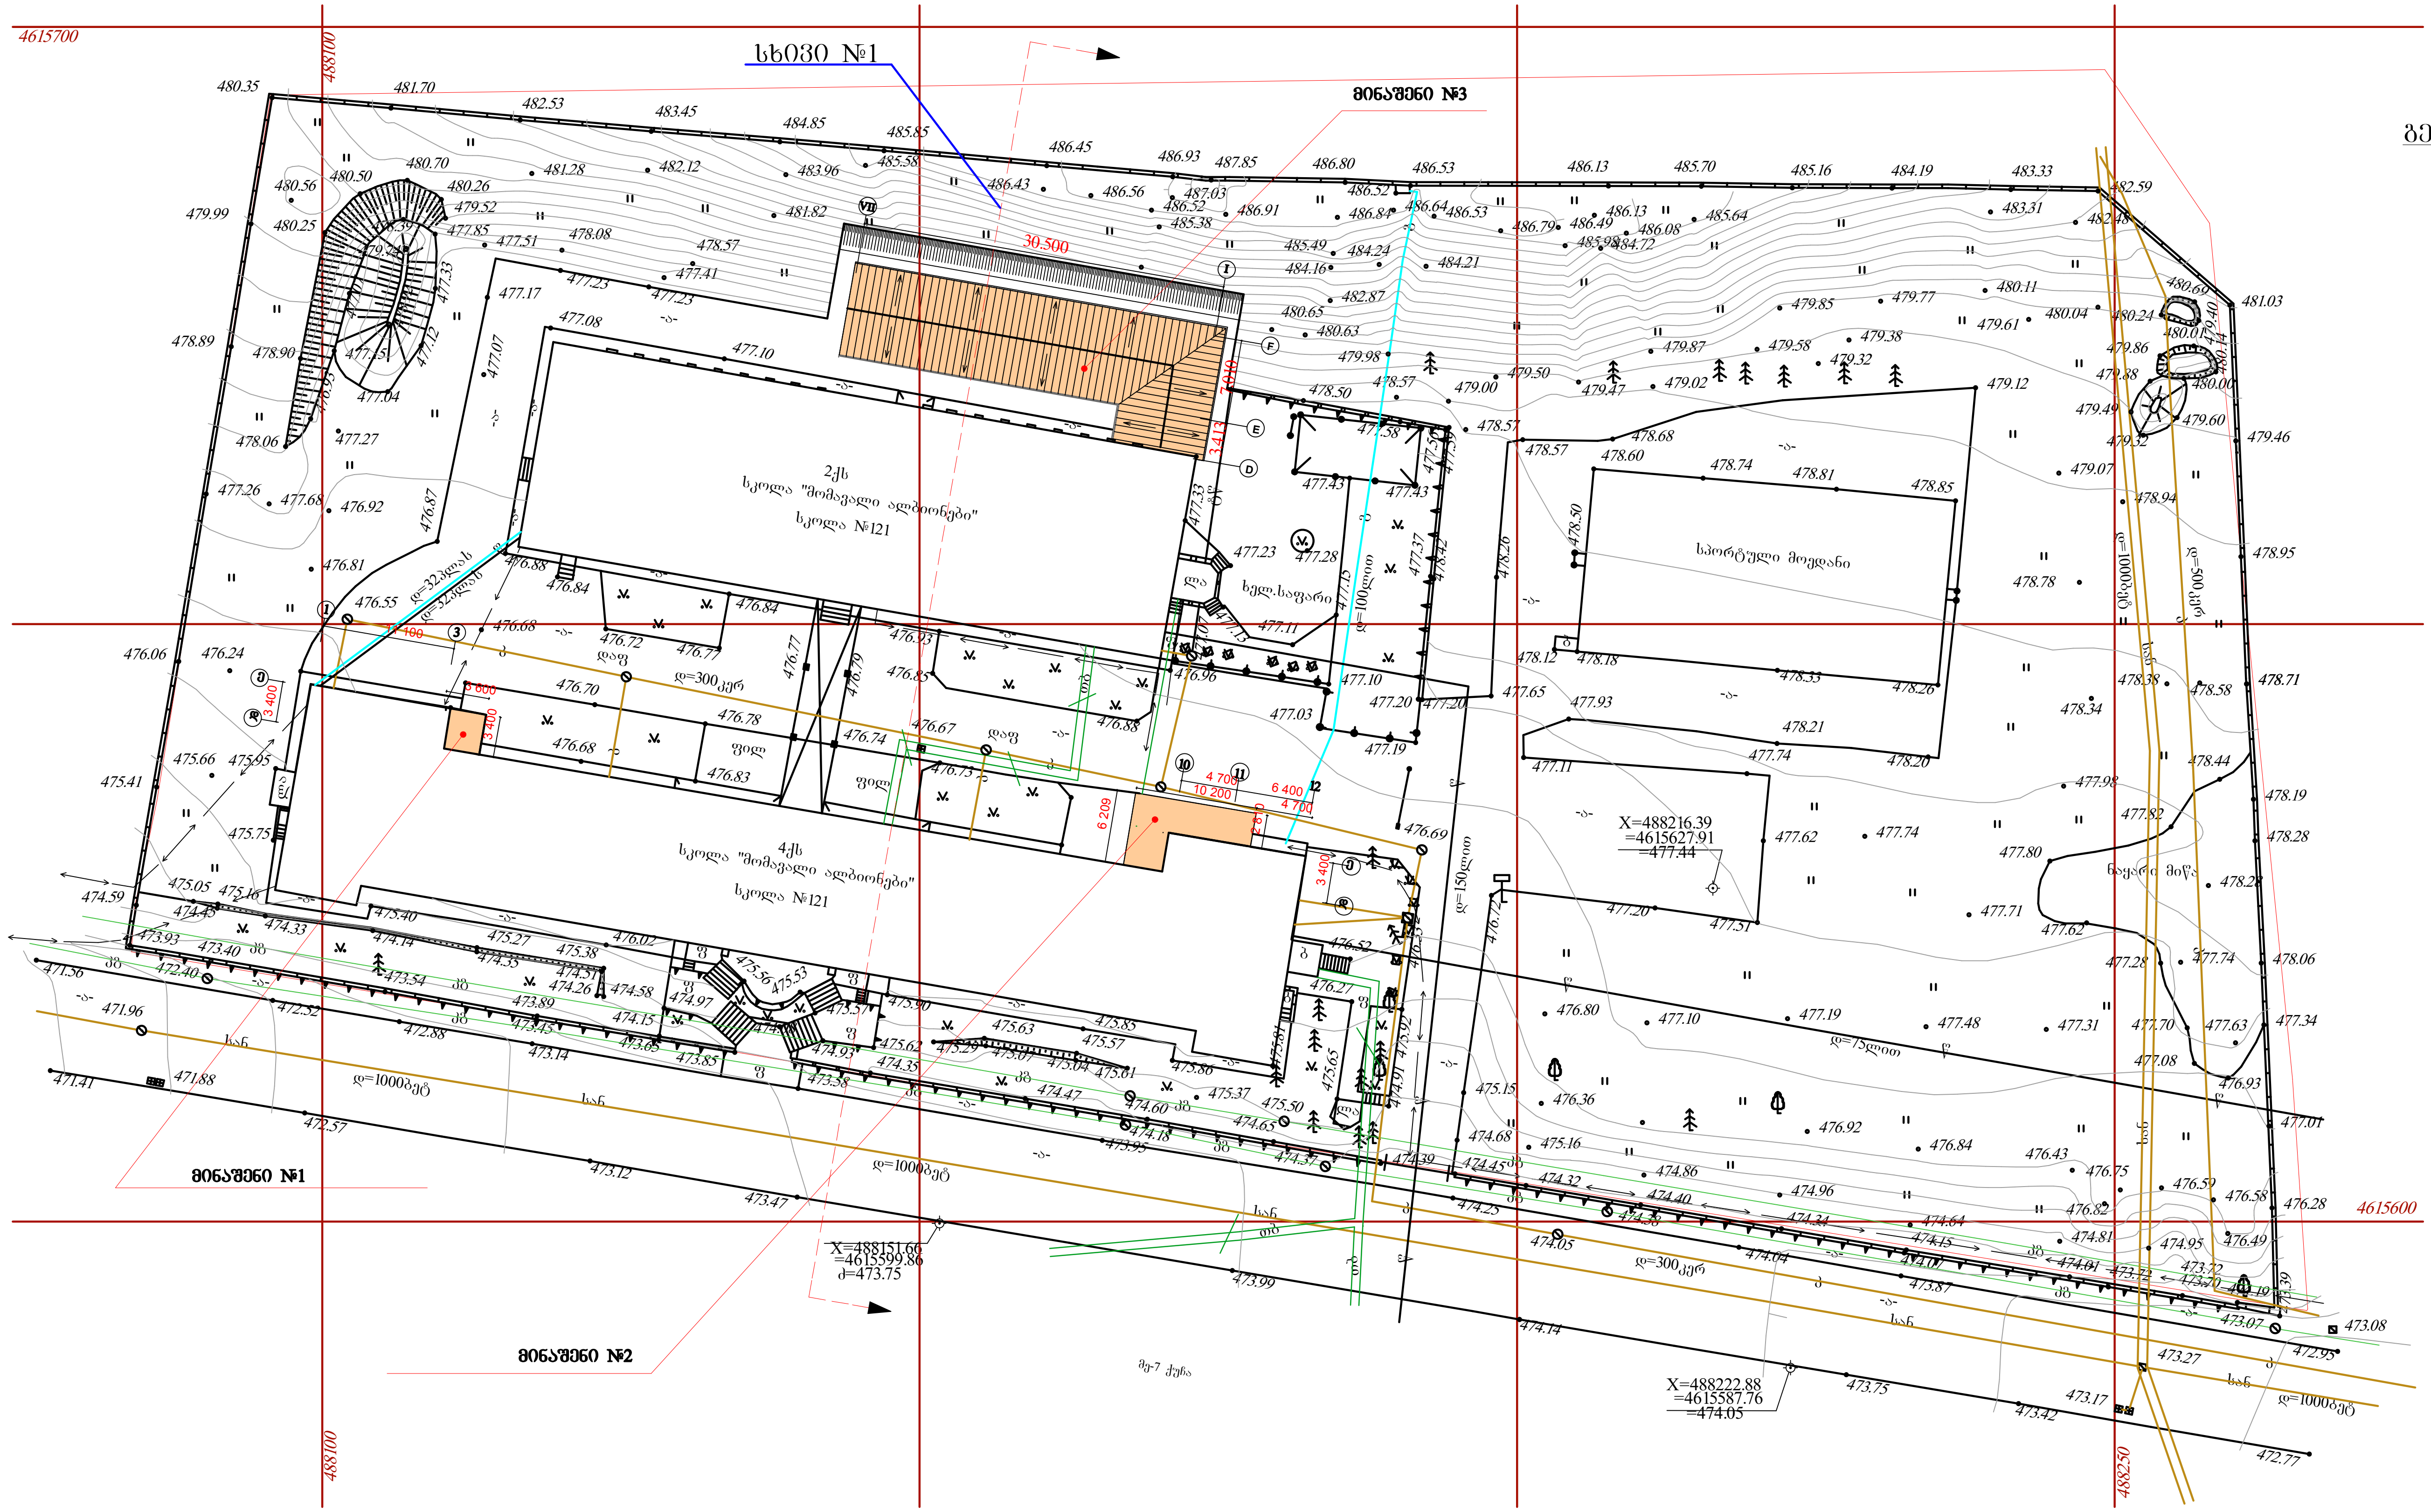


არქიტექტურული ნაწილი	შ.პ.ს. " გ რ ო ს ო "		
ქ. თბილისი, სექტორი ისანი, ძმები ორბელიანების ქ. №7-ში, შ.პ.ს. არასახელმწიფო საერო სკოლის, "ალბიონი"-ს კუთვნილ მიწის ნაკვეთზე (№002/125), დამხმარე სათავსოს მოწყობის პროექტი	დირექტორი		გ. კირთაძე
	არქიტექტორი		დ. მაღრაძე
გენგეგმა (საპროექტო) — ა-1			

			А-2
			ЭЛЕКТРОННЫЙ ДОКУМЕНТ ВЕРСИЯ СЭД
			БЕЛАЯ ДАЧА ЗАО