ჭრილი 1-1

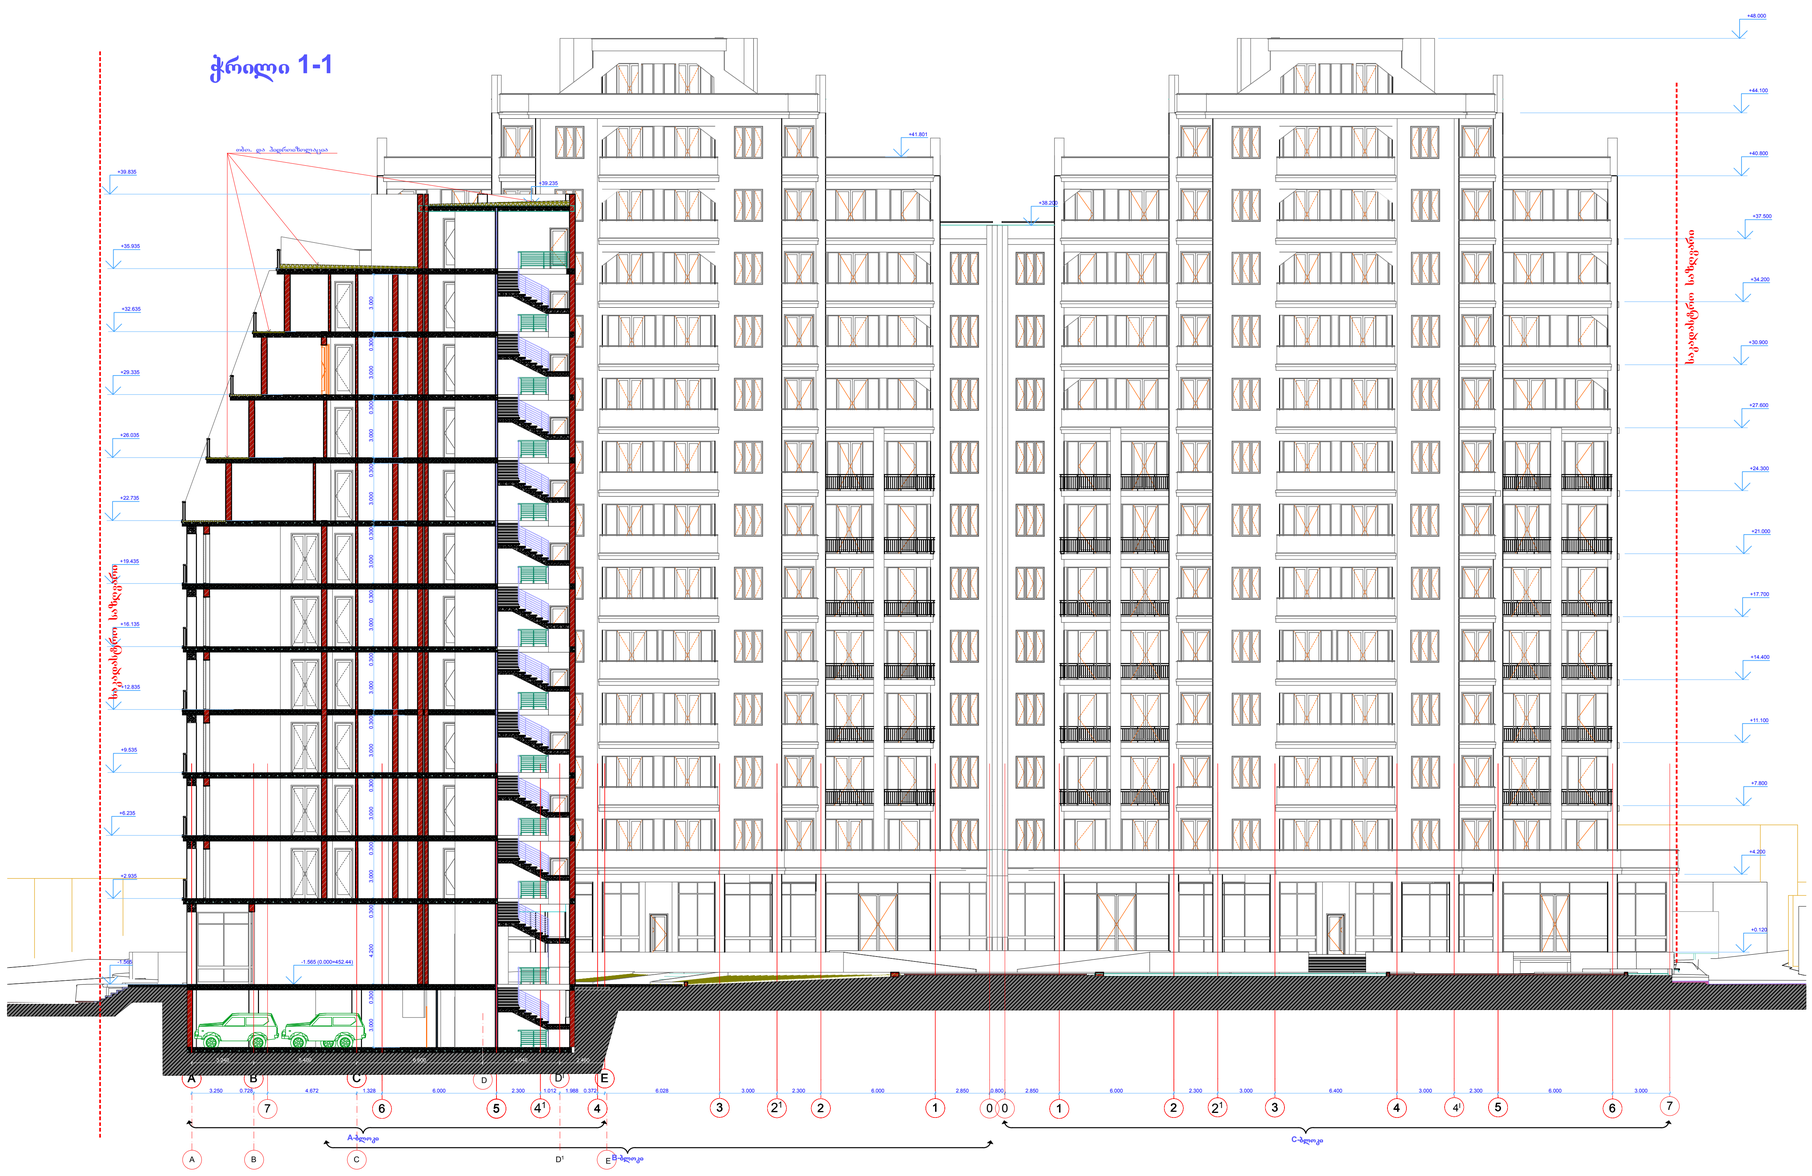

ფორმატი	დატვეთა #	ფაილის სახელი
A-1	N 01/14	

ექსპლიკაცია:

პირობითი აღნიშვნები

შენიშვნები:

ზომები მოცემულია მმ-ში

შპს მეგა არტს



L.T.D MEGA ARTS

შემსრულებელი

შეზღუდული პასუხისმგებლობის საზოგადოება

პროექტის სახელწოდება

საცხოვრებელი სახლები შ.ცინცაძის გ.ხაინაძის და სანერგეს ქუჩებს შორის

დამკვეთი: შ.პ.ს."ტეტრა"

დირექტორი ალექსანდრე კეტატაური

მის. ნაძალადევის რაიონი ცინცაძის ქ. N 1

თანამდებობა	გვარი	ხელმოწერა
გენდირექტორი	მ. გაგნიძე	
მთ. არქიტ.	მ. გაგნიძე	
შეასრულა		
შეამოწმა		

მასშტაბი 1: 150

თარიღი 2014

ჭრილი 1-1

სტადია: მპ

ფურცელი

ფურცლები

ჭრილი 2-2

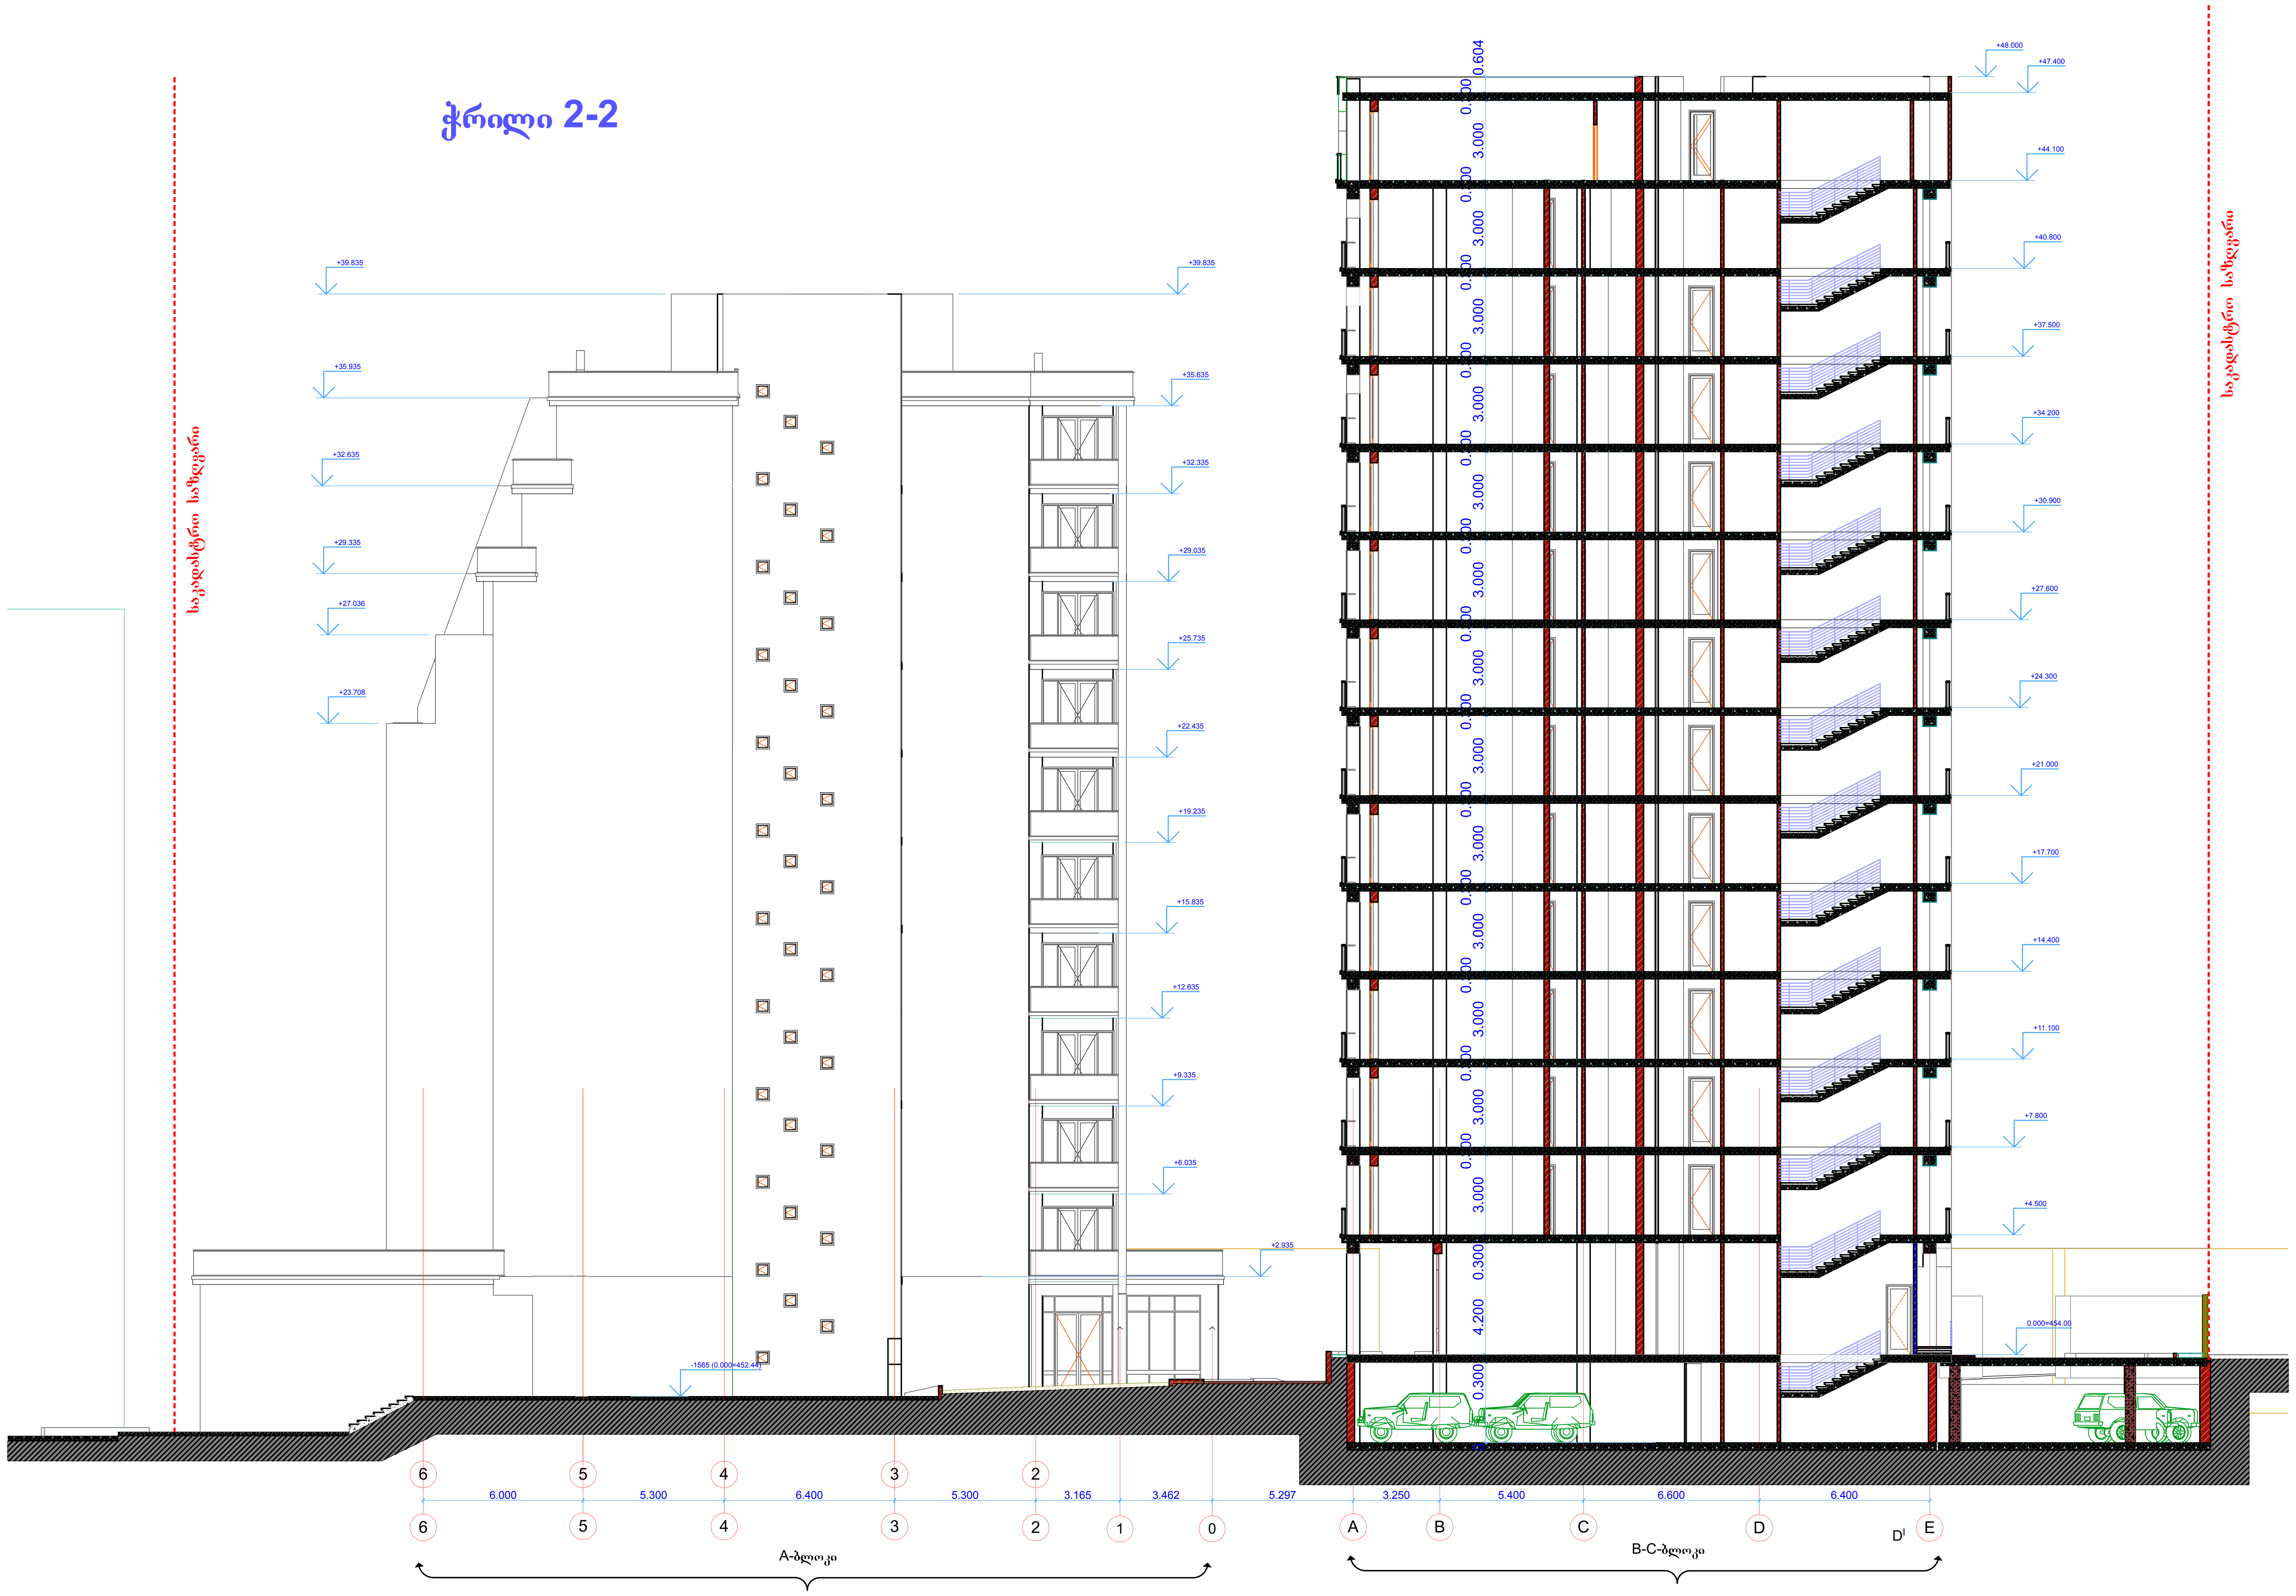

ფორმატი	დაკვეთა #	ფაილის სახელი
A-1	N 01/14	

ექსპლიკაცია:

პირობითი აღნიშვნები

შენიშვნები:

ზომები მოცემულია მმ-ში

შ.პ.ს მეგა არტს

MEGA ARTS 404876728

L.T.D MEGA ARTS

შემსრულებელი

შეზღუდული პასუხისმგებლობის საზოგადოება

პროექტის სახელწოდება

საცხოვრებელი სახლები შ.ცინცაძის გ.სააკაძის და სანერგეს ქუჩებს შორის

დამკვეთი: შ.პ.ს."ტეტრა"

დირექტორი ალექსანდრე კვიტატიანი

მის. ნაძალადევის რაიონი ცინცაძის ქ. N 1

თანამდებობა	გვარი	ხელმოწერა
გენ.დირექტორი	მ. გაგნიძე	
მთ. არქიტ.	მ. გაგნიძე	
შეასრულა		
შეამოწმა		

მისამართი

თბილისი,

მასშტაბი	1: 150	ჭრილი 2-2
თარიღი	2014	

სტადია	ფურცელი	ფურცლები
მ.პ		

ჭრილი 3-3

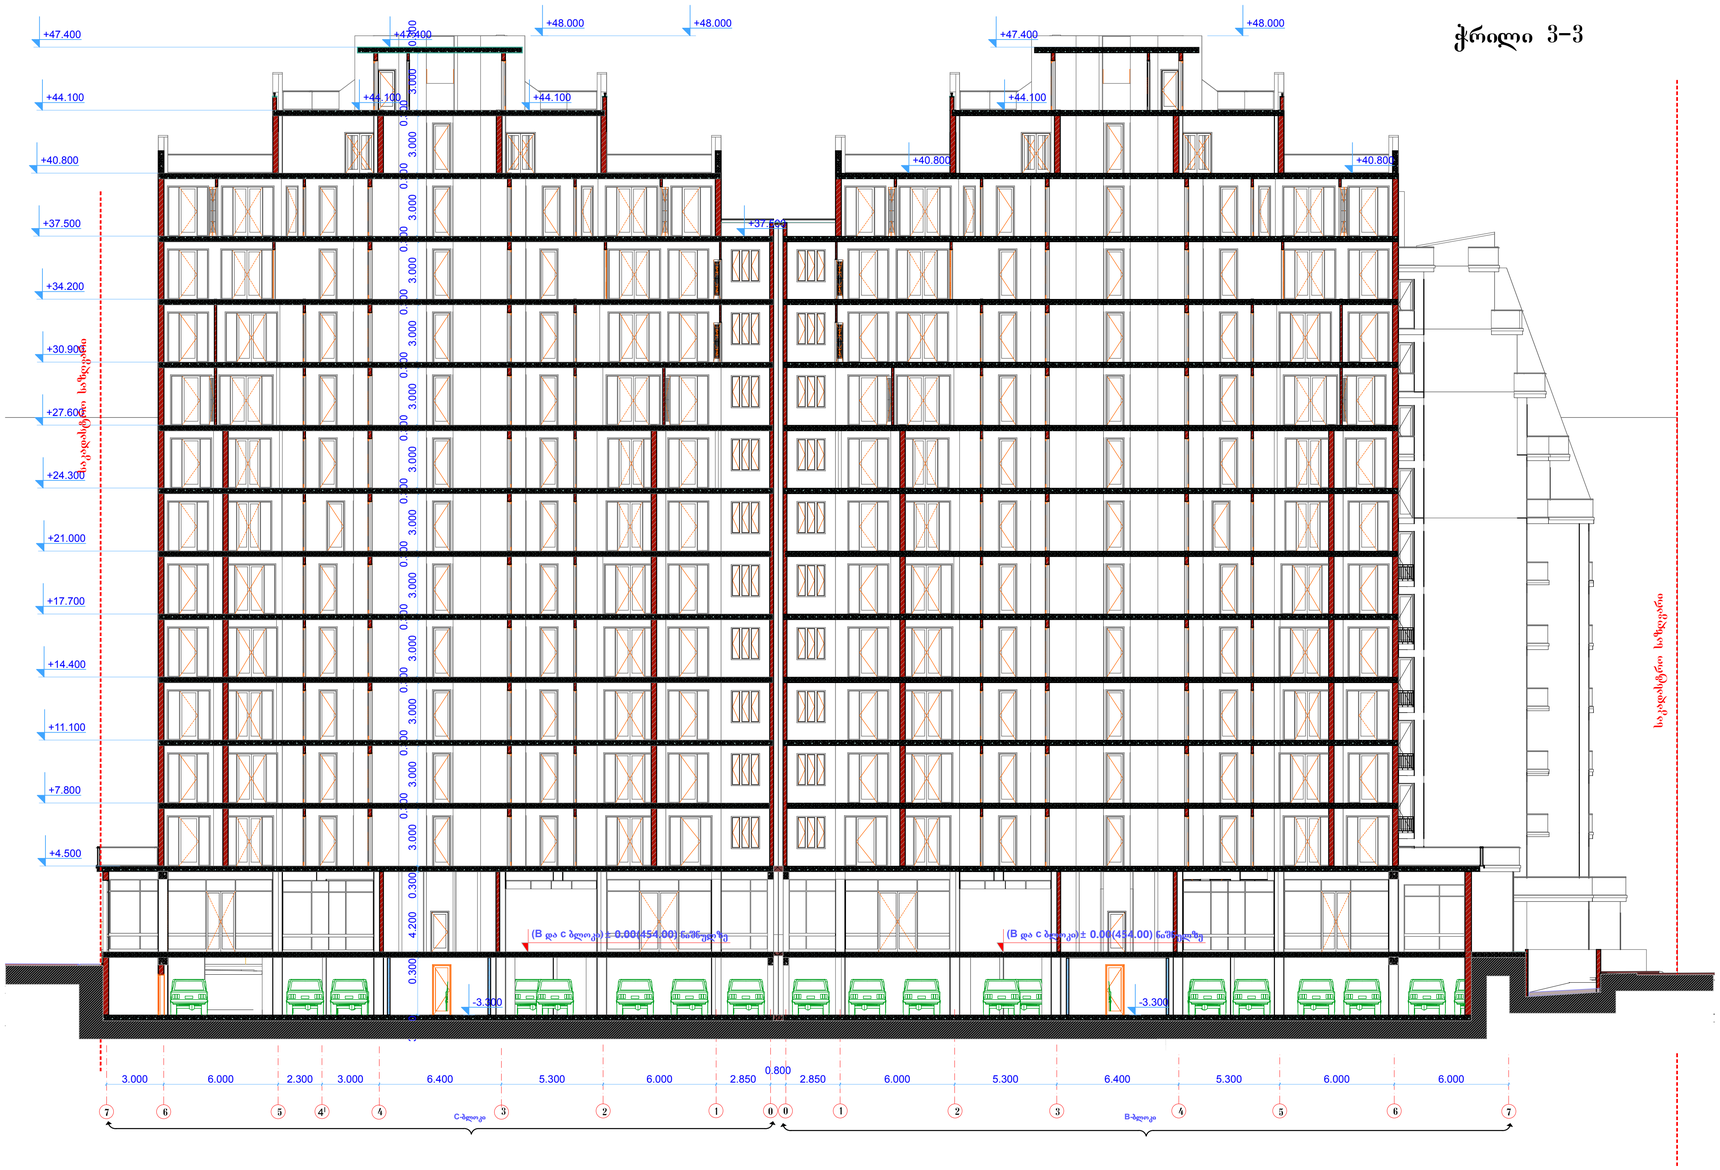

ფორმატი	დაკვეთა #	ფაილის სახელი
A-1	N 01/14	

ექსპლიკაცია:

პირობითი აღნიშვნები

შენიშვნები:

ზომები მოცემულია მმ-ში

შპს მეგა არტს

შემსრულებელი

შეზღუდული პასუხისმგებლობის საზოგადოება

MEGA ARTS 404876728

L.T.D MEGA ARTS

პროექტის სახელწოდება

საცხოვრებელი სახლები შ.ცინცაძის ქ.საკაძის და სანერგეს ქუჩებს შორის

დამკვეთი: შპს."ტეტრა"

დირექტორი ალექსანდრე კვატატაძე

მახ. ნაძალადევის რაიონი ცინცაძის ქ. N 1

თანამდებობა	გვარი	ხელმოწერა
გენ.დირექტორი	მ. გაგნიძე	
მთ. არქიტ.	მ. გაგნიძე	
შესრულება		
შეამოწმა		

მასშტაბური ობიექტია.

მასშტაბი	1: 150	ჭრილი 3-3
თარიღი	2014	

სტადია	ფურცელი	ფურცლები
მპ		

ჭრილი 4-4

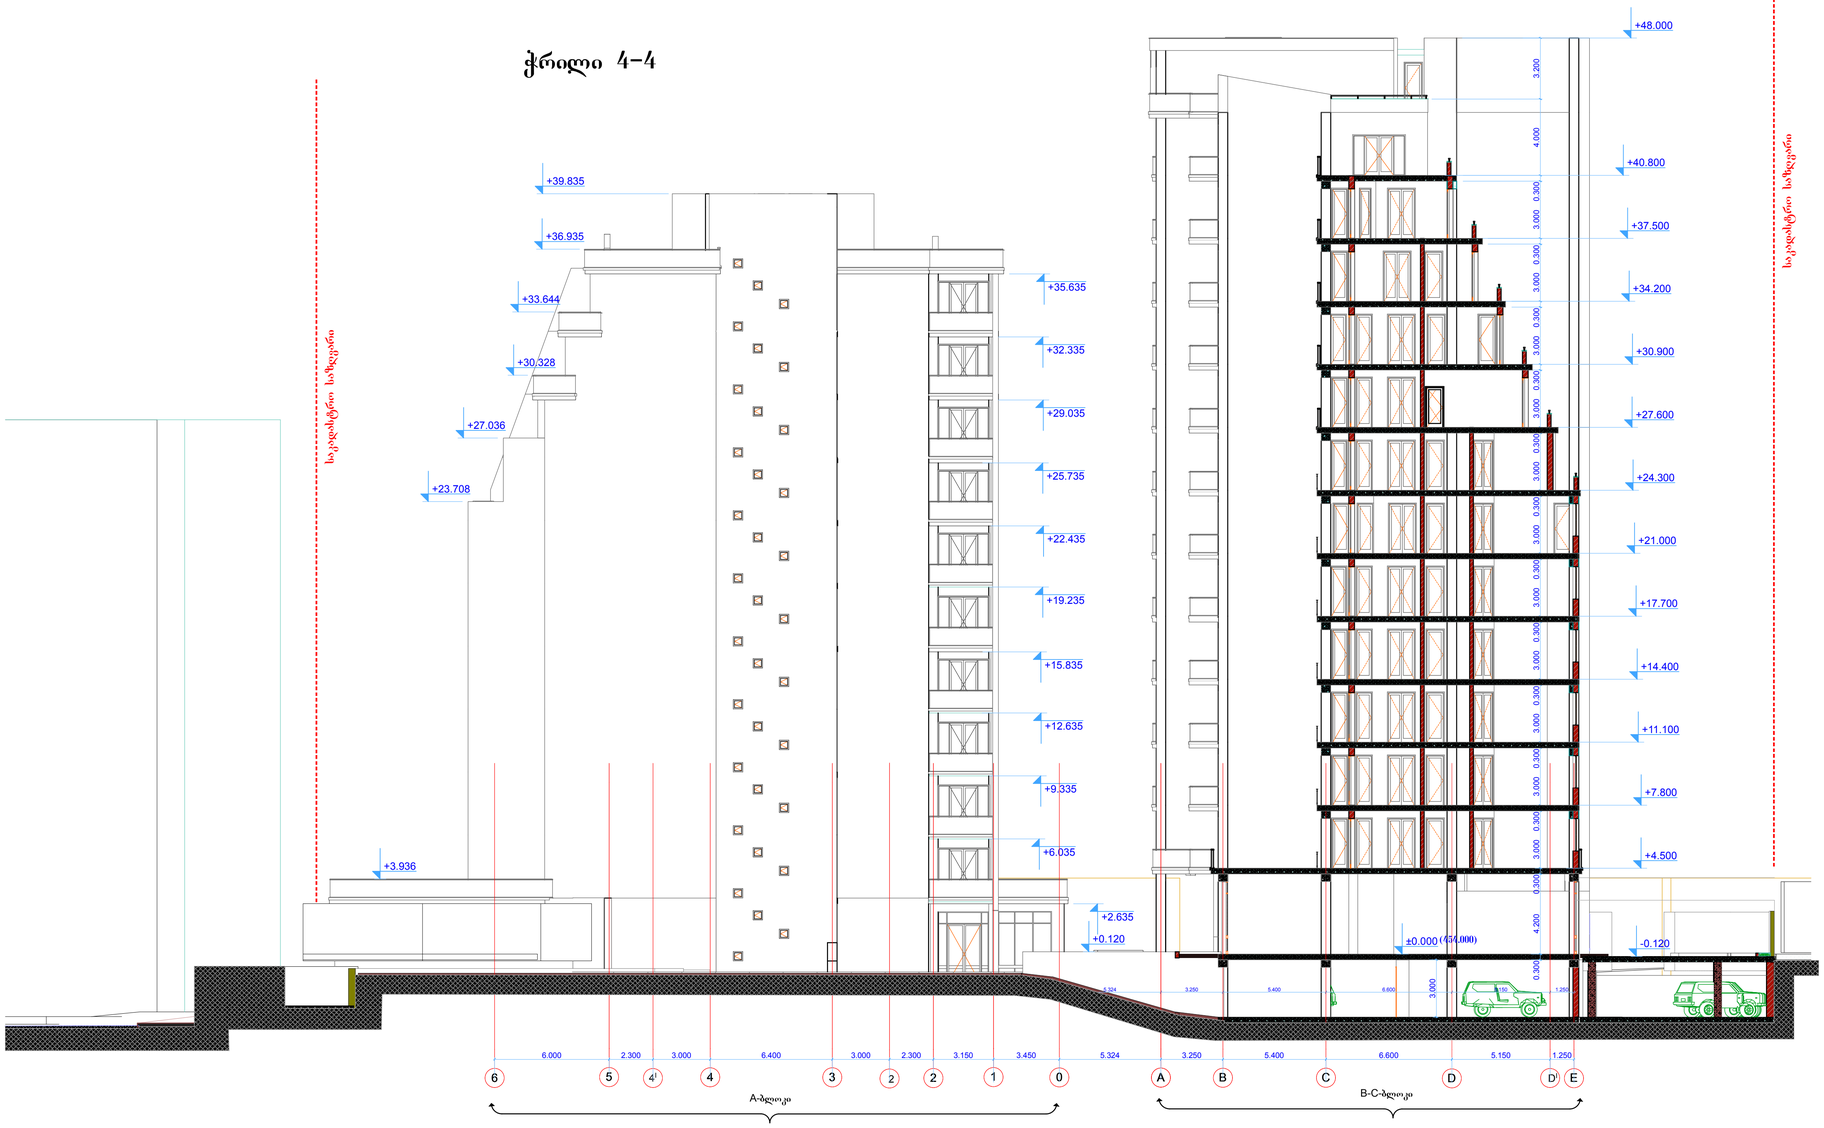

ფორმატი	დატვეთა #	ფაილის სახელი
A-1	N 01/14	

ექსპლიკაცია:

პირობითი აღნიშვნები

შენიშვნები:

ზომები მოცემულია მმ-ში

შპს მეგა არტს

შემსრულებელი

შეზღუდული პასუხისმგებლობის საზოგადოება

MEGA ARTS 404876728

L.T.D MEGAARTS

პროექტის სახელწოდება

საცხოვრებელი სახლები შ.ცინცაძის ქ.სააკაძის და სანერგეს ქუჩებს შორის

დამკვეთი: შპს."ტექტრა"

დირექტორი ალექსანდრე კეტატაძე

მის. ნაძალადევის რაიონი ცინცაძის ქ. N 1

თანამდებობა	გვარი	ხელმოწერა
გენდირექტორი	მ. გაგნიძე	
მთ. არქიტ.	მ. გაგნიძე	
შემსრულა		
შეამოწმა		

მასშტაბი 1: 150

თარიღი 2014

ჭრილი 4-4

სტადია	ფურცელი	ფურცლები
მპ		