# ფასადი გ.სააკაძის ქუჩის მხრიდან




| ფორმატი | დატვეთა # | ფაილის სახელი |
|---|---|---|
| A-1 | N 01/14 | |

ექსპლიკაცია:

პირობითი აღნიშვნები

შენიშვნები:

ზომები მოცემულია მმ-ში

შპს მეგა არტს


MEGA ARTS 404876728

L.T.D MEGA ARTS


შემსრულებელი

შეზღუდული პასუხისმგებლობის საზოგადოება

პროექტის სახელწოდება

**საცხოვრებელი სახლები შ.ცინცაძის გ.სააკაძის და სანერგეს ქუჩებს შორის**

დამკვეთი: შპს."ტეტრა"

დირექტორი ალექსანდრე კვატატაძე

მის. ნაძალადევის რაიონი ცინცაძის ქ. N 1

| თანამდებობა | გვარი | ხელმოწერა |
|---|---|---|
| გენ.დირექტორი | მ. გაგნიძე | |
| მთ. არქიტ. | მ. გაგნიძე | |
| შესრულა | | |
| შეამოწმა | | |
| | | |

მისაბარია
თბილისი.

| მასშტაბი | 1.150 | ფასადი გ.სააკაძის ქუჩის მხრიდან |
|---|---|---|
| თარიღი | 2014 | |

| სტადია | ფურცელი | ფურცლები |
|---|---|---|
| მპ | | |

# ფასადი გასააკაძის ქუჩის მხრიდან

მ/ხ შელესვა და მ/ხ შელესვა კაპაროლას შუა ბაზალტის ფერი.

თეთრი ფერის შტუკატურიანი ზედაპირი


მ/ხ შელესვა და მ/ხ შელესვა კაპაროლის ბაცი ბაზალტის ფერით.

მ/ხ შელესვა და მ/ხ შელესვა კაპაროლის საშუალო სიმქვეს ბაზალტის ფერით.

საკადასტრო საზღვარი

საკადასტრო საზღვარი

შტუკატურიანი ზედაპირი

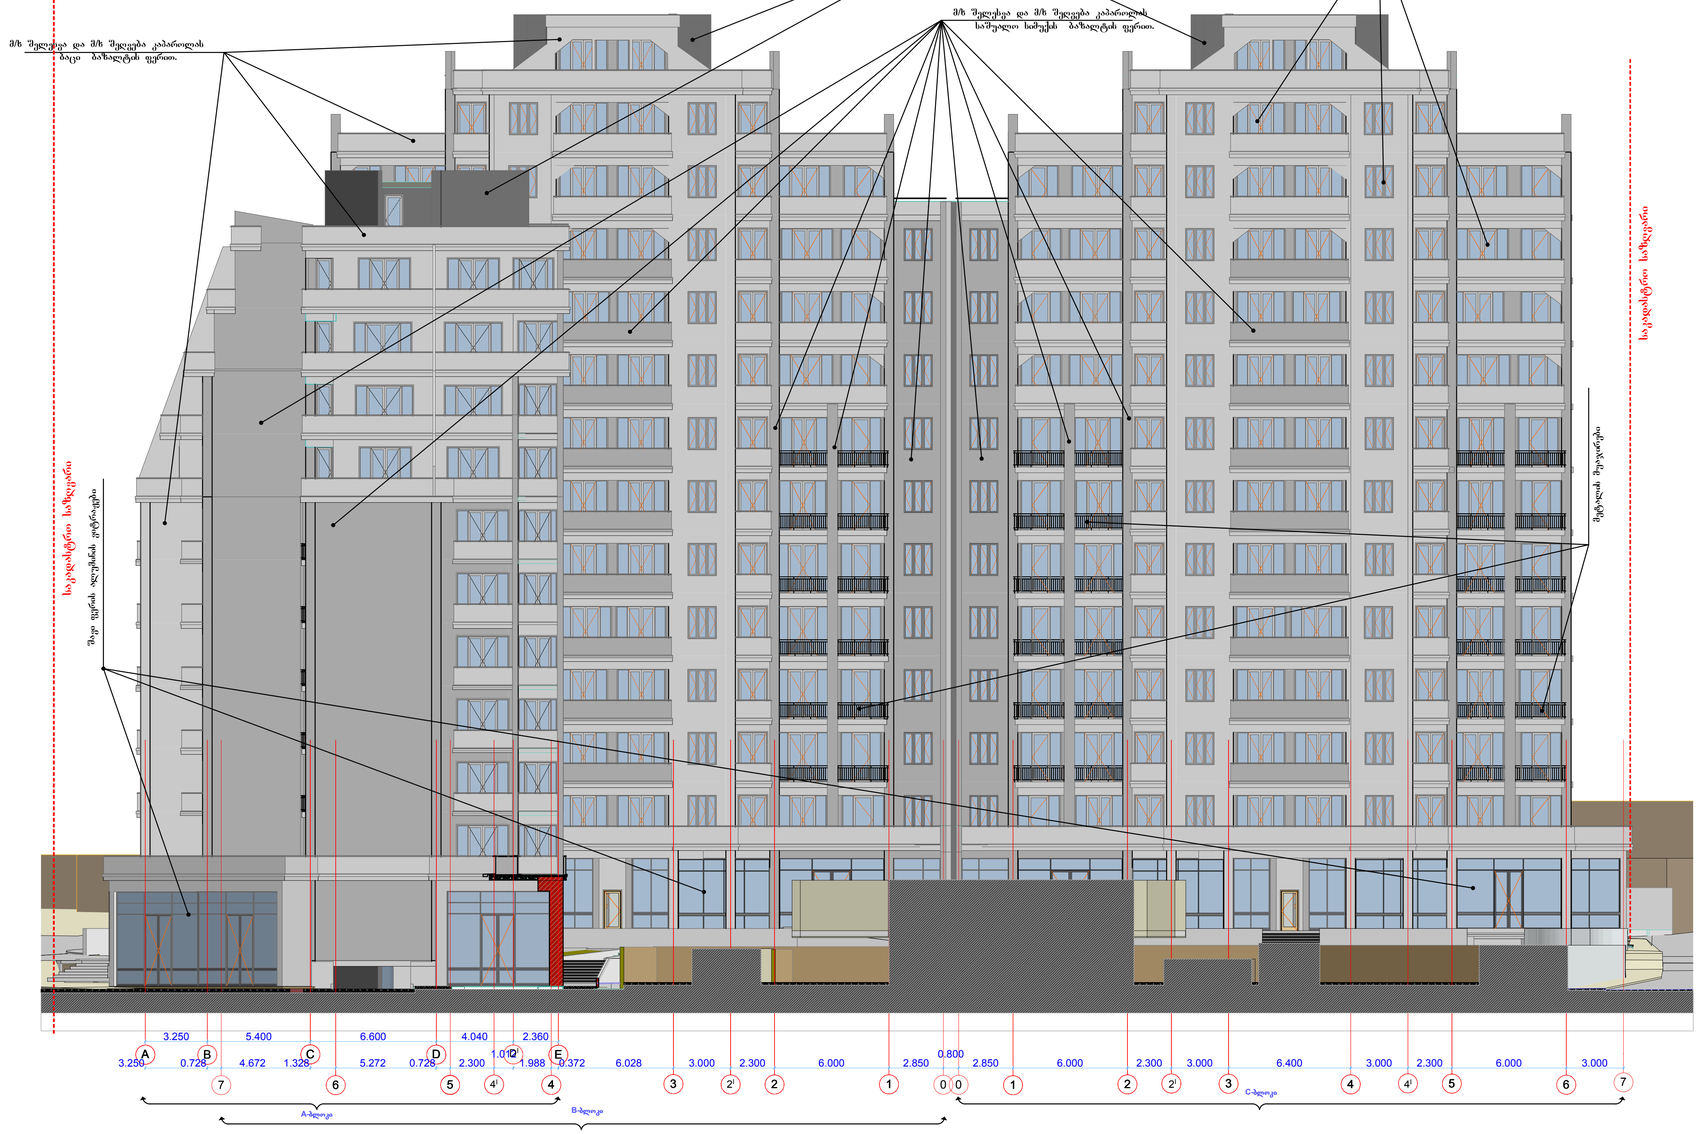


| ფორმატი | დაკვეთა # | ფაილის სახელი |
|---|---|---|
| A-1 | N 01/14 | |

ექსპლიკაცია:

პირობითი აღნიშვნები

შენიშვნები:

ზომები მოცემულია მმ-ში

შპს მეგა არტს

შემსრულებელი

შეზღუდული პასუხისმგებლობის საზოგადოება

L.T.D MEGA ARTS

პროექტის სახელწოდება

**საცხოვრებელი სახლები შ.ცინცაძის გ.სააკაძის და სანერგეს ქუჩებს შორის**

დამკვეთი: შ.პ.ს."ტექტრა"

დირექტორი ალექსანდრე კიკტაძაანი


მის. ნაძალადევის რაიონი ცინცაძის ქ. N 1

| თანამდებობა | გვარი | ხელმოწერა |
|---|---|---|
| გენ.დირექტორი | მ. გაგნიძე | |
| მთ. არქიტ. | მ. გაგნიძე | |
| შემსრულა | | |
| შეამოწმა | | |
| | | |

მისამართი
თბილისი,

| მასშტაბი | 1: 150 | ფასადი სააკაძის ქუჩის მხრიდან |
|---|---|---|
| თარიღი | 2014 | |
| სტადია | ფურცელი | ფურცლები |
| მ.პ | | |

# ფასადი სამეზობლო მიჯნის მხრიდან

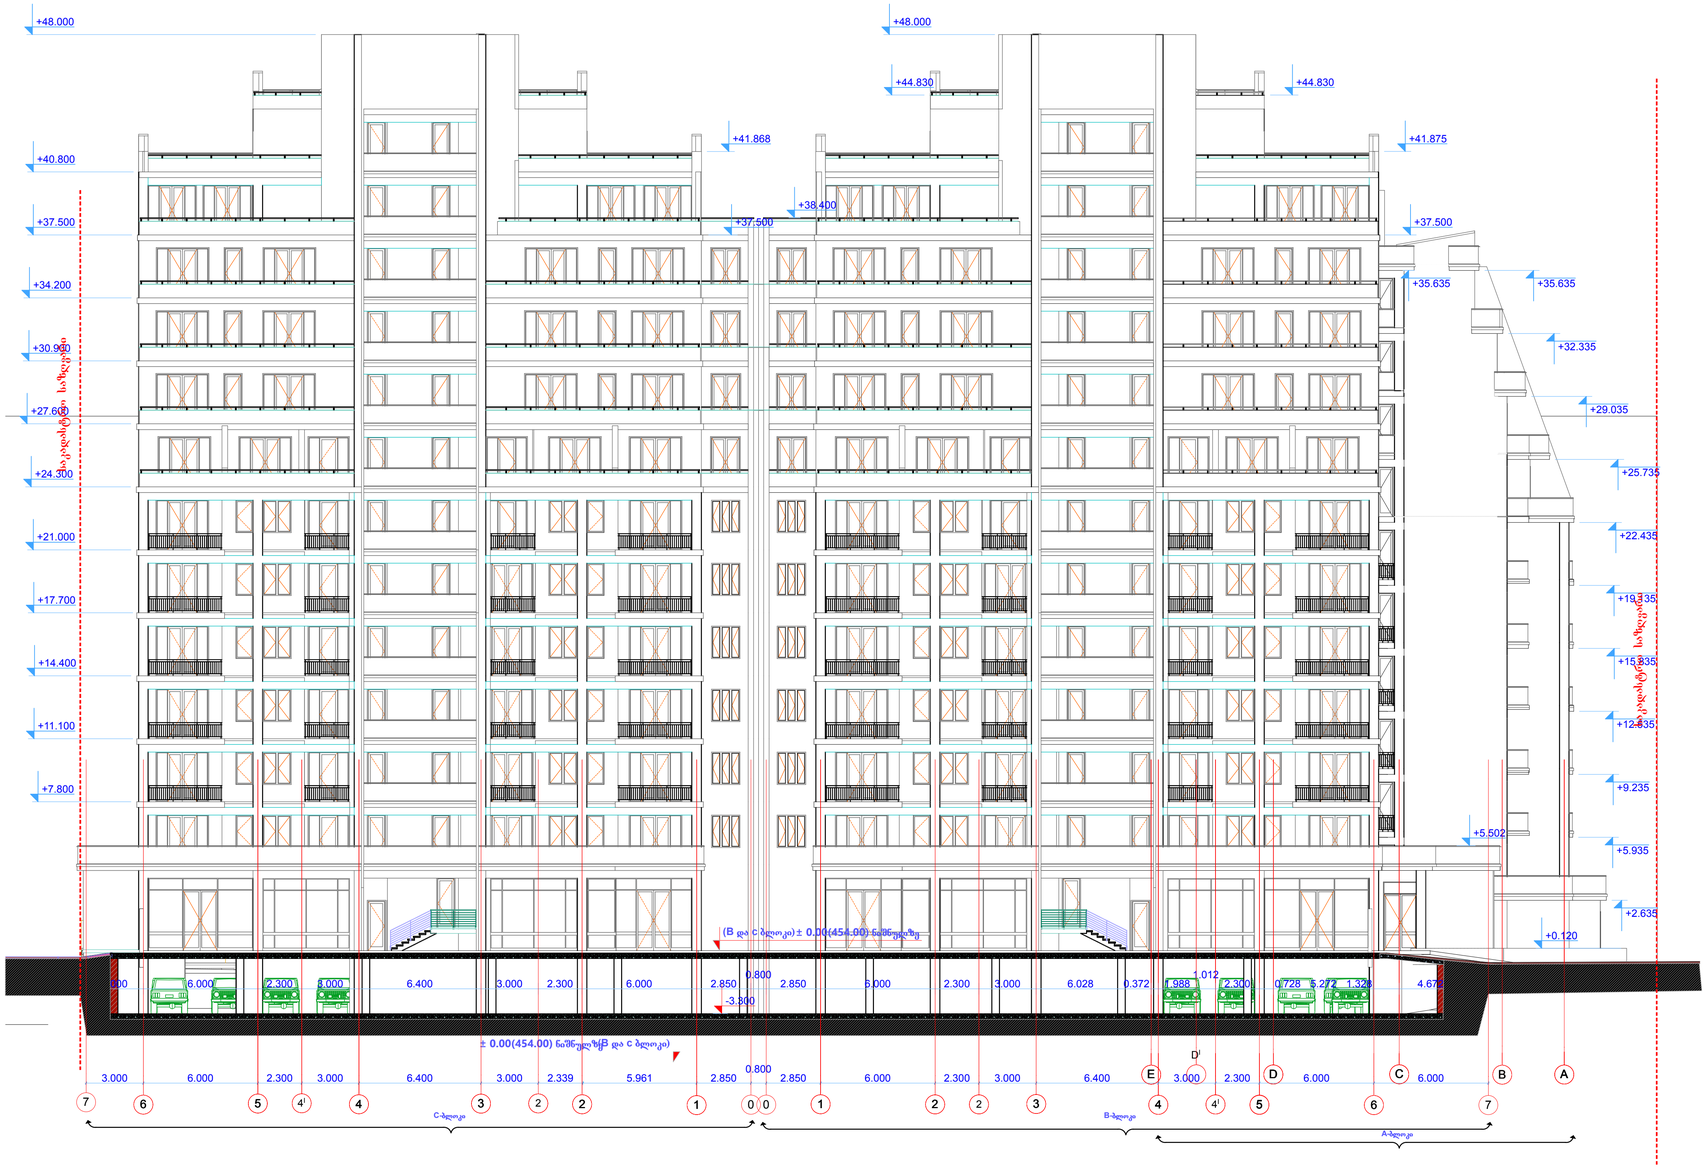


| ფორმატი | დოკუმეთა # | ფაილის სახელი |
|---|---|---|
| A-1 | N 01/14 | |

ექსპლიკაცია:

პირობითი აღნიშვნები

შენიშვნები:

ზომები მოცემულია მმ-ში

შპს მეგა არტს


MEGA ARTS 404876728

L.T.D MEGA ARTS


შემსრულებელი

შეზღუდული პასუხისმგებლობის საზოგადოება

პროექტის სახელწოდება

**საცხოვრებელი სახლები შ.ცინცაძის გ.სააკაძის და სანერგეს ქუჩებს შორის**

დამკვეთი: შპს."ტეტრა"

დირექტორი ალექსანდრე კვატატაძე

მის. ნათლადღვას რაიონი ცინცაძის ქ. N 1

| თანამდებობა | გვარი | ხელმოწერა |
|---|---|---|
| გენ.დირექტორი | მ. გაგნიძე | |
| მთ. არქიტ. | მ. გაგნიძე | |
| შემსრულა | | |
| შეამოწმა | | |
| | | |


მასშტაბი: 1: 150

თარიღი: 2014

ფასადი სამეზობლო მიჯნის მხრიდან

| სტადია | ფურცელი | ფურცლები |
|---|---|---|
| მპ | | |

# ფასადი სამეზობლო მიჯნის მხრიდან

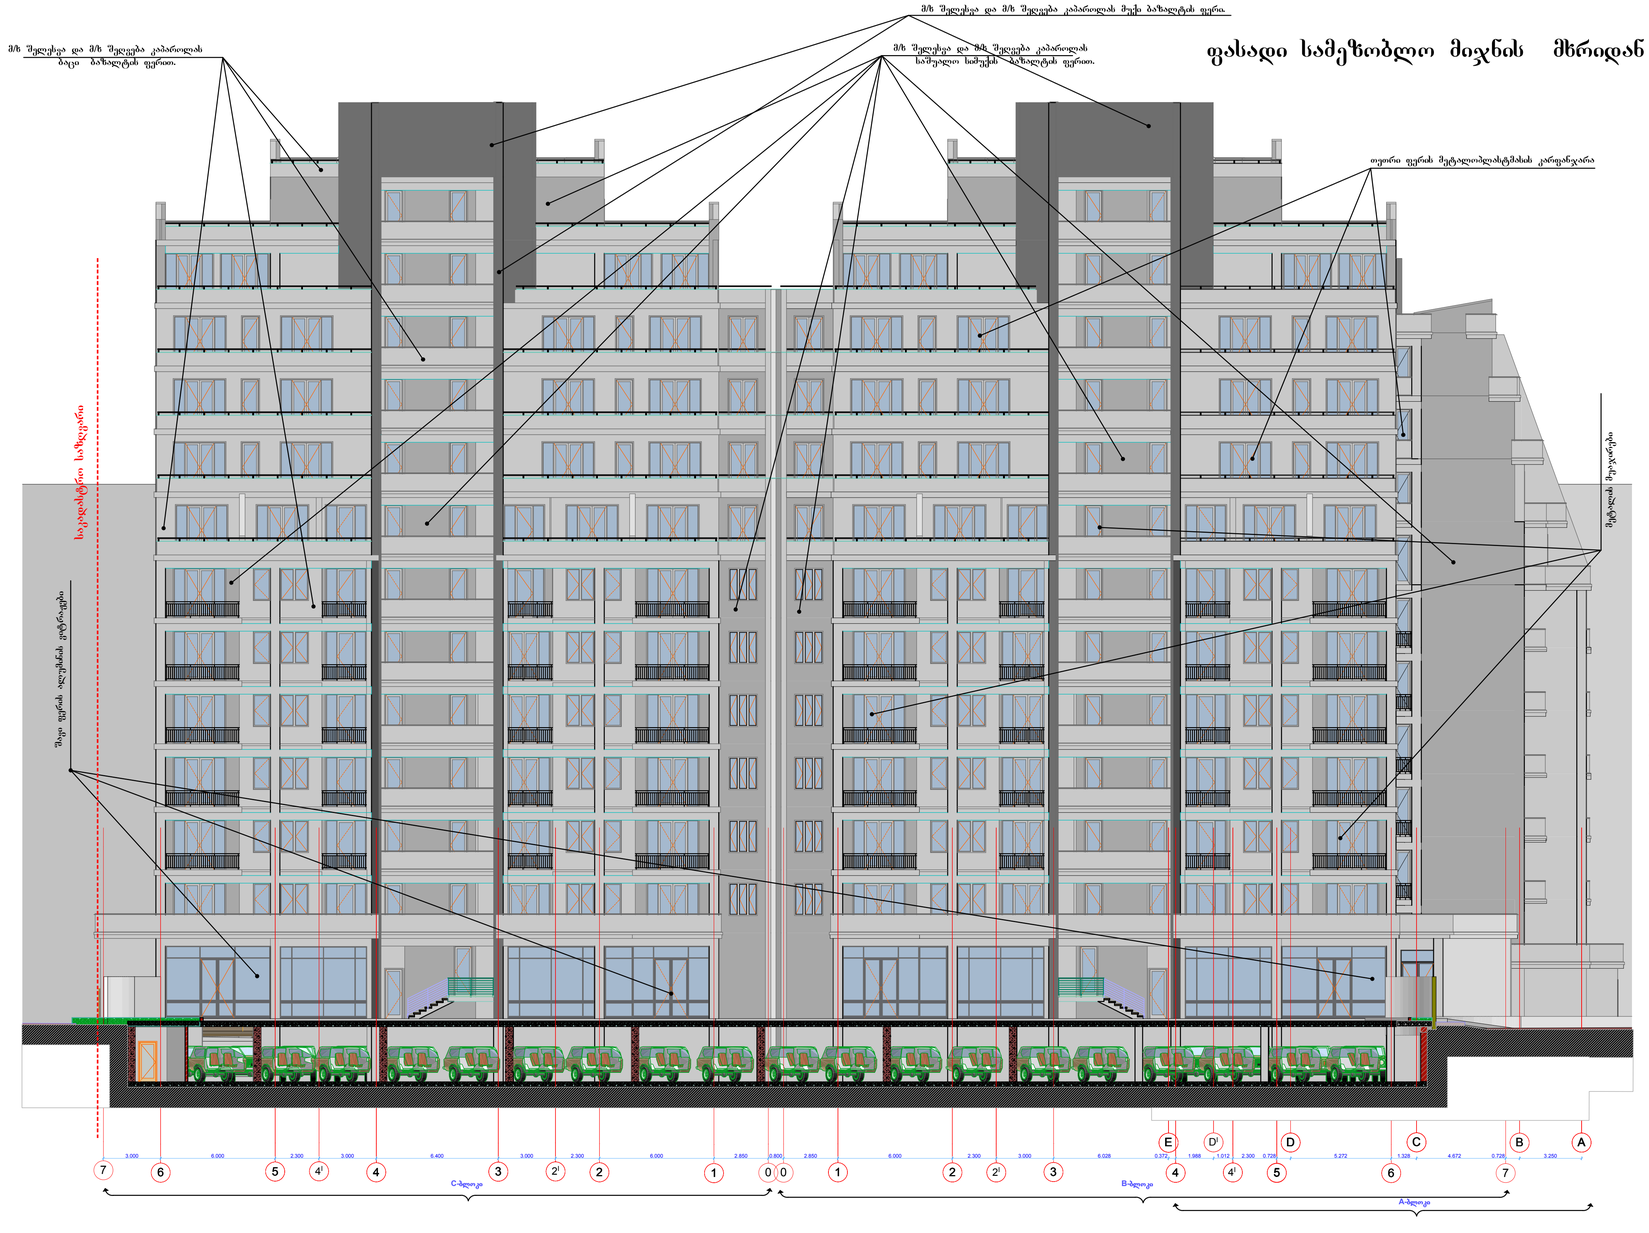


| ფორმატი | დაკვეთა # | ფაილის სახელი |
|---|---|---|
| A-1 | N 01/14 | |

**ექსპლიკაცია:**

**პირობითი აღნიშვნები**

**შენიშვნები:**

ზომები მოცემულია მმ-ში

შპს მეგა არტს

შემსრულებელი

შეზღუდული პასუხისმგებლობის საზოგადოება

L.T.D MEGA ARTS

პროექტის სახელწოდება

**საცხოვრებელი სახლები შ.ცინცაძის გ.სააკაძის და სანერგეს ქუჩებს შორის**

დამკვეთი: შ.პ.ს."ტეტრა"

დირექტორი ალექსანდრე კუტატაძე

მის. ნაძალადევის რაიონი ცინცაძის ქ. N 1


| თანამდებობა | გვარი | ხელმოწერა |
|---|---|---|
| გენ.დირექტორი | მ. გაგნიძე | |
| მთ. არქიტ. | მ. გაგნიძე | |
| შეასრულა | | |
| შეამოწმა | | |
| | | |

მისამართი
ობიექტი,

| მასშტაბი | 1: 150 | ფასადი სამეზობლო მიჯნის მხრიდან |
|---|---|---|
| თარიღი | 2014 | |

| სტადია | ფურცელი | ფურცლები |
|---|---|---|
| მ.პ | | |

# ფასადი სანერგეს ქუჩის მხრიდან

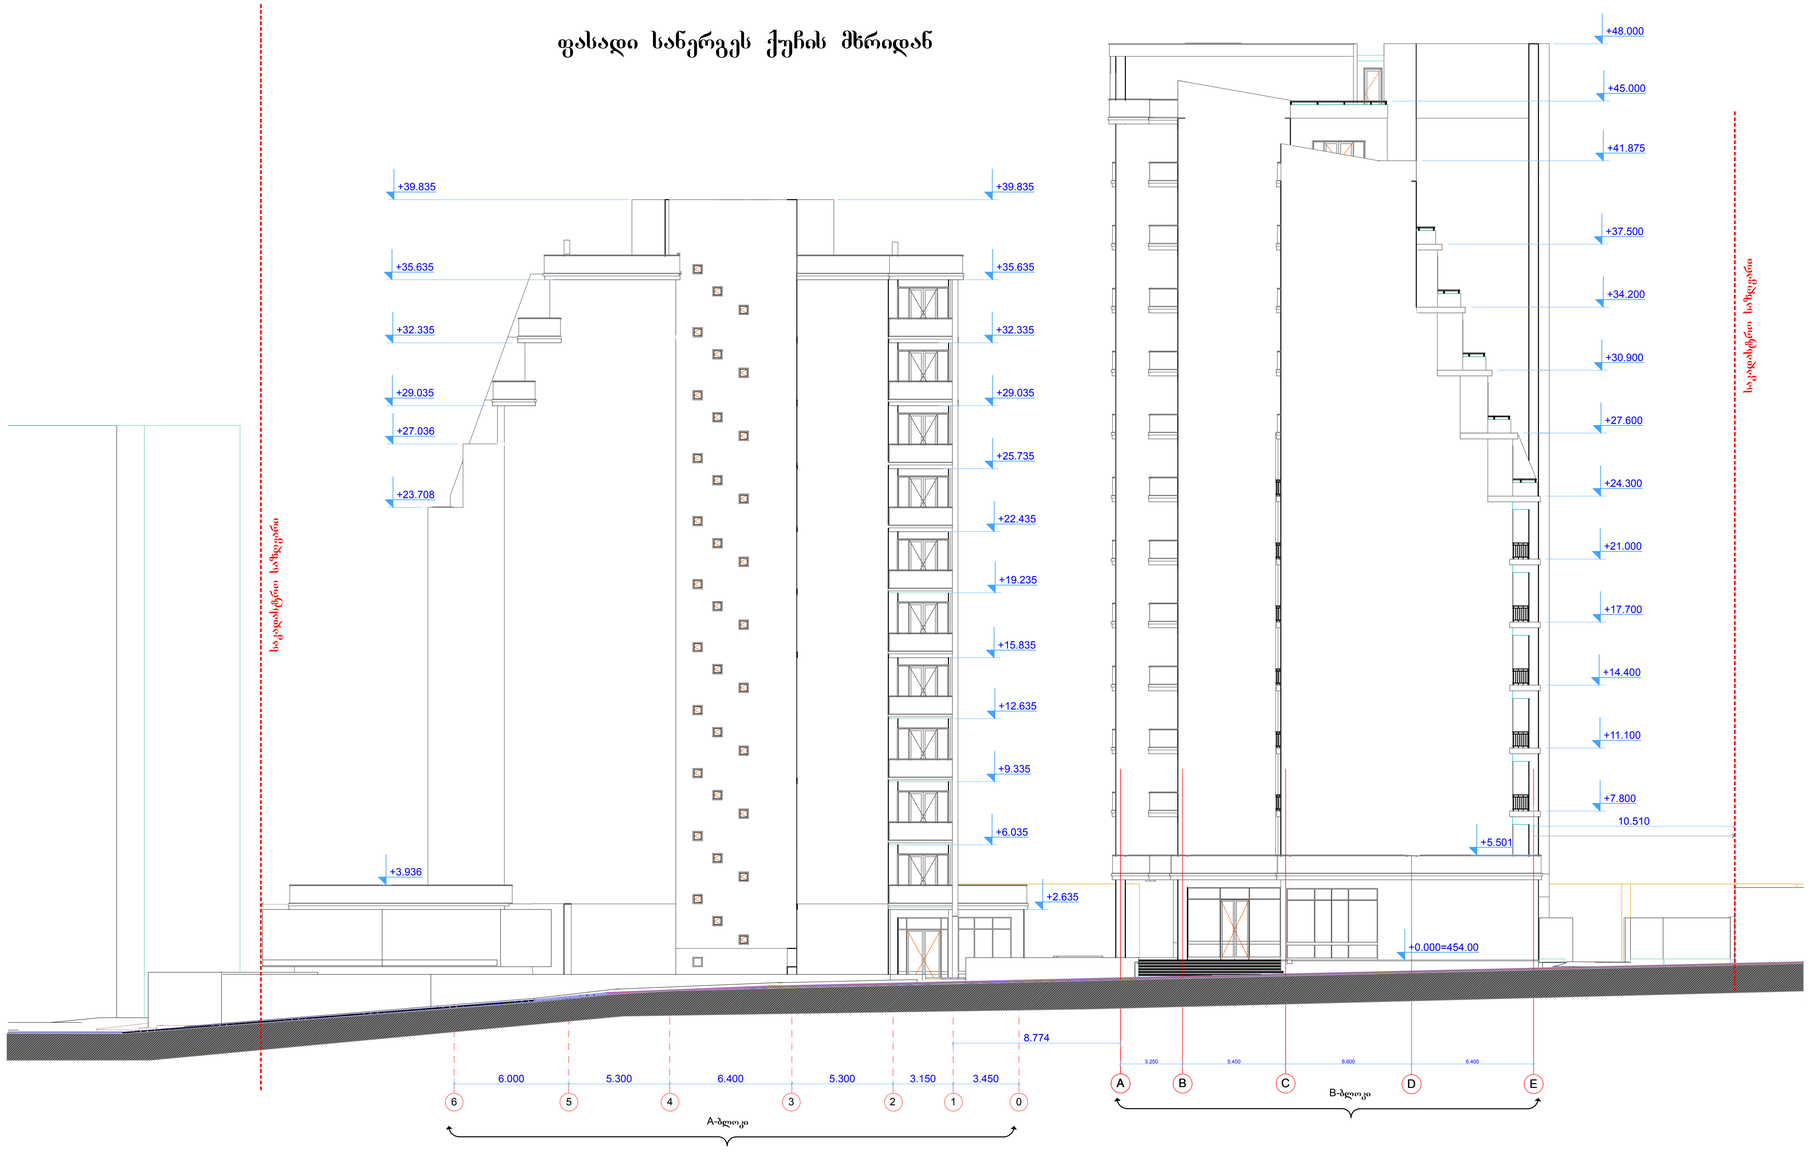


| ფორმატი | დაკვეთა # | ფაილის სახელი |
|---|---|---|
| A-1 | N 01/14 | |

**ექსპლიკაცია:**

**პირობითი აღნიშვნები**

**შენიშვნები:**

ზომები მოცემულია მმ-ში

შ.პ.ს მეგა არტს




L.T.D MEGA ARTS

შემსრულებელი

შეზღუდული პასუხისმგებლობის საზოგადოება

პროექტის სახელწოდება

**საცხოვრებელი სახლები შ.ცინცაძის ვ.სააკაძის და სანერგეს ქუჩებს შორის**

დამკვეთი: შ.პ.ს."ტექტრა"

დირექტორი ალექსანდრე კუტატაძე

მის. ნათლადღეს რაიონი ცინცაძის ქ. N 1


| თანამდებობა | გვარი | ხელმოწერა |
|---|---|---|
| გენ.დირექტორი | მ. გაგნიძე | |
| მთ. არქიტ. | მ. გაგნიძე | |
| შეასრულა | | |
| შეამოწმა | | |
| | | |

მისამართი
ობილისი.

| მასშტაბი | 1: 150 | ფასადი სანერგეს ქუჩის მხრიდან |
|---|---|---|
| თარიღი | 2014 | |

| სტადია | ფურცელი | ფურცლები |
|---|---|---|
| მ.პ | | |

# ფასადი სანერგეს ქუჩის მხრიდან

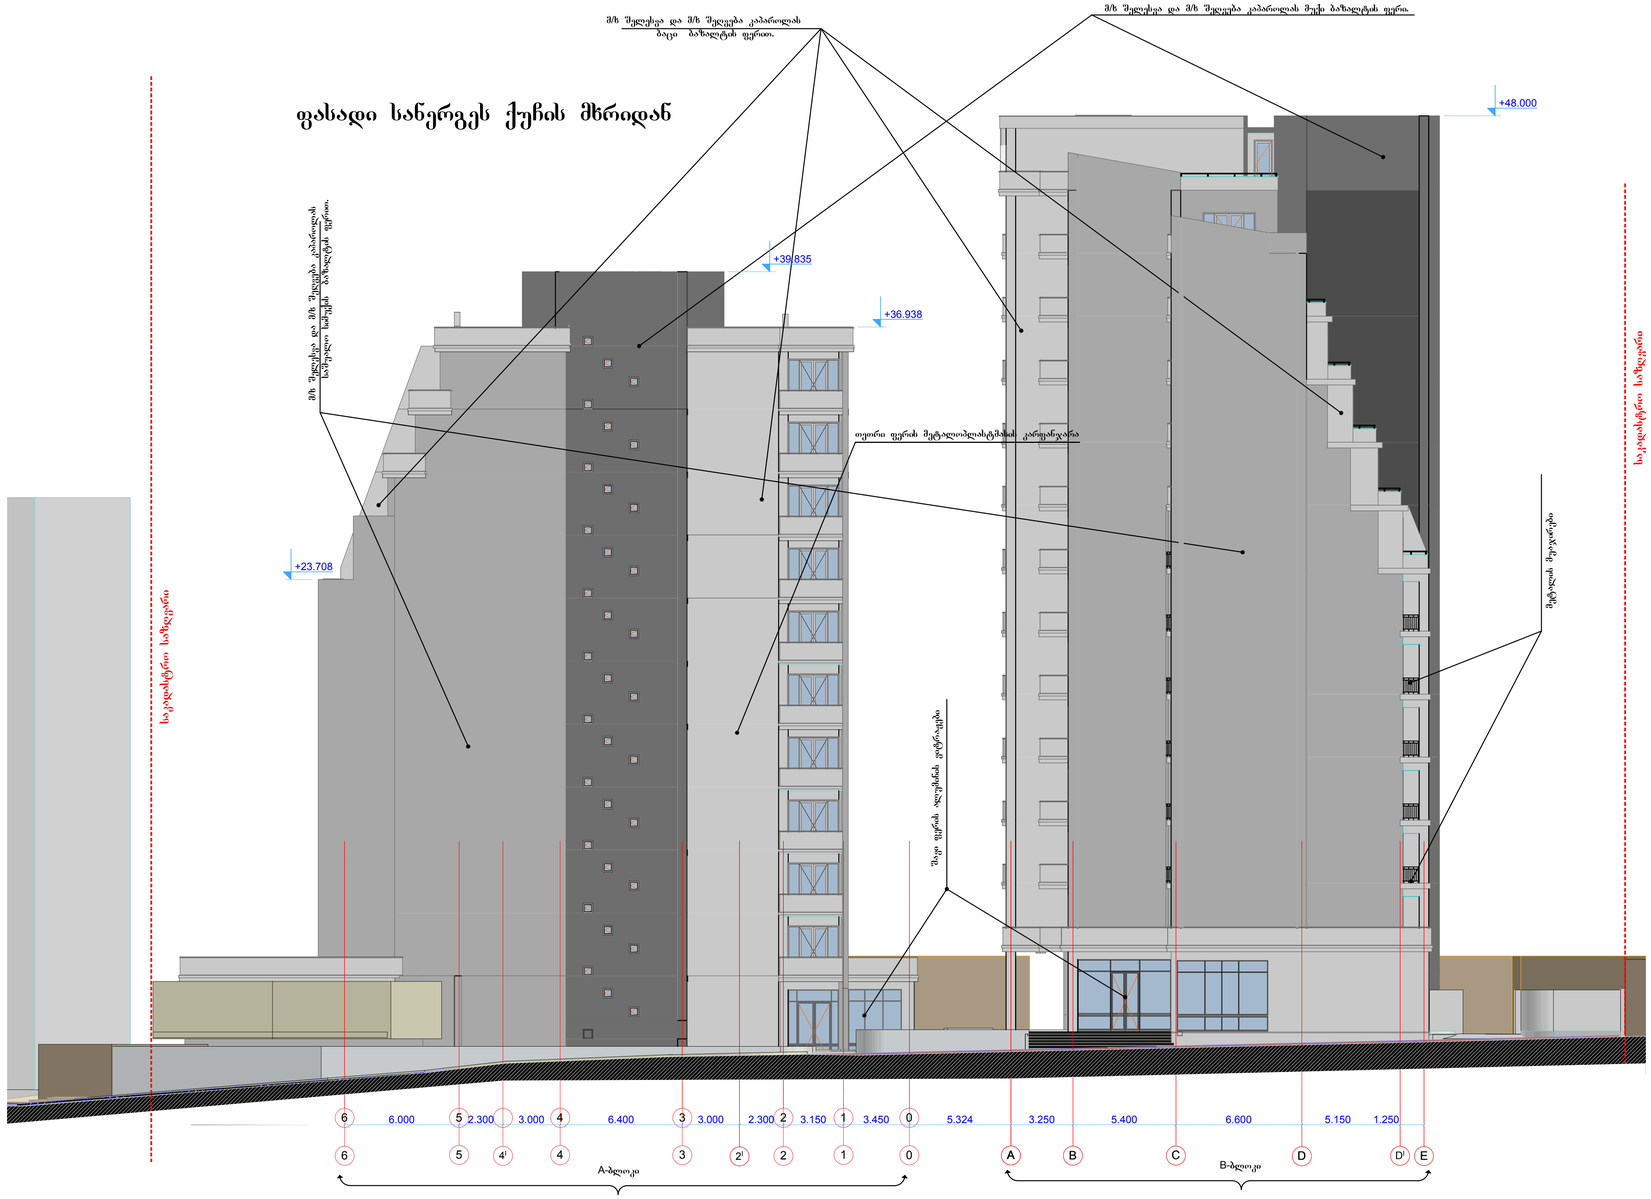


| ფორმატი | დოკუმენტის # | ფაილის სახელი |
|---|---|---|
| A-1 | N 01/14 | |

**ექსპლიკაცია:**

**პირობითი აღნიშვნები**

**შენიშვნები:**

ზომები მოცემულია მმ-ში

შპს მეგა არტს


შემსრულებელი

შეზღუდული პასუხისმგებლობის საზოგადოება

L.T.D MEGA ARTS


პროექტის სახელწოდება

**საცხოვრებელი სახლები შ.ცინცაძის გ.სააკაძის და სანერგეს ქუჩებს შორის**

დამკვეთი: შ.პ.ს."ტეტრა"

დირექტორი ალექსანდრე კეტატარი

მის. ნაძალადევის რაიონი ცინცაძის ქ. N 1

| თანამდებობა | გვარი | ხელმოწერა |
|---|---|---|
| გენ.დირექტორი | შ. გოგნაძე | |
| მთ. არქიტ. | შ. გოგნაძე | |
| შემსრულა | | |
| შეამოწმა | | |
| | | |

მასშტაბი: 1: 150

თარიღი: 2014

**ფასადი სანერგეს ქუჩის მხრიდან**

| სტადია | ფურცელი | ფურცლები |
|---|---|---|
| შ.პ | | |

# ფასადი შ.ცინცაძის ქუჩის მხრიდან




| ფორმატი | დაკვეთა # | ფაილის სახელი |
|---|---|---|
| A-1 | N 01/14 | |

ექსპლიკაცია:

პირობითი აღნიშვნები

შენიშვნები:

ზომები მოცემულია მმ-ში

შპს მეგა არტს


შემსრულებელი

შეზღუდული პასუხისმგებლობის საზოგადოება

L.T.D MEGA ARTS


პროექტის სახელწოდება

**საცხოვრებელი სახლები შ.ცინცაძის ქ.სააკაძის და სანერგეს ქუჩებს შორის**

დამკვეთი: შპს."ტექტრა"

დირექტორი ალექსანდრე კვატატაძე

მის. ნაძალადევის რაიონი ცინცაძის ქ. N 1

| თანამდებობა | გვარი | ხელმოწერა |
|---|---|---|
| გენ.დირექტორი | შ. გაგნიძე | |
| მთ. არქიტ. | შ. გაგნიძე | |
| შემსრულა | | |
| შეამოწმა | | |
| | | |


მასშტაბი 1:150

თარიღი 2014

ფასადი შ.ცინცაძის ქუჩის მხრიდან

| სტადია | ფურცელი | ფურცლები |
|---|---|---|
| შ.პ | | |

# ფასადი შ.ცინცაძის ქუჩის მხრიდან

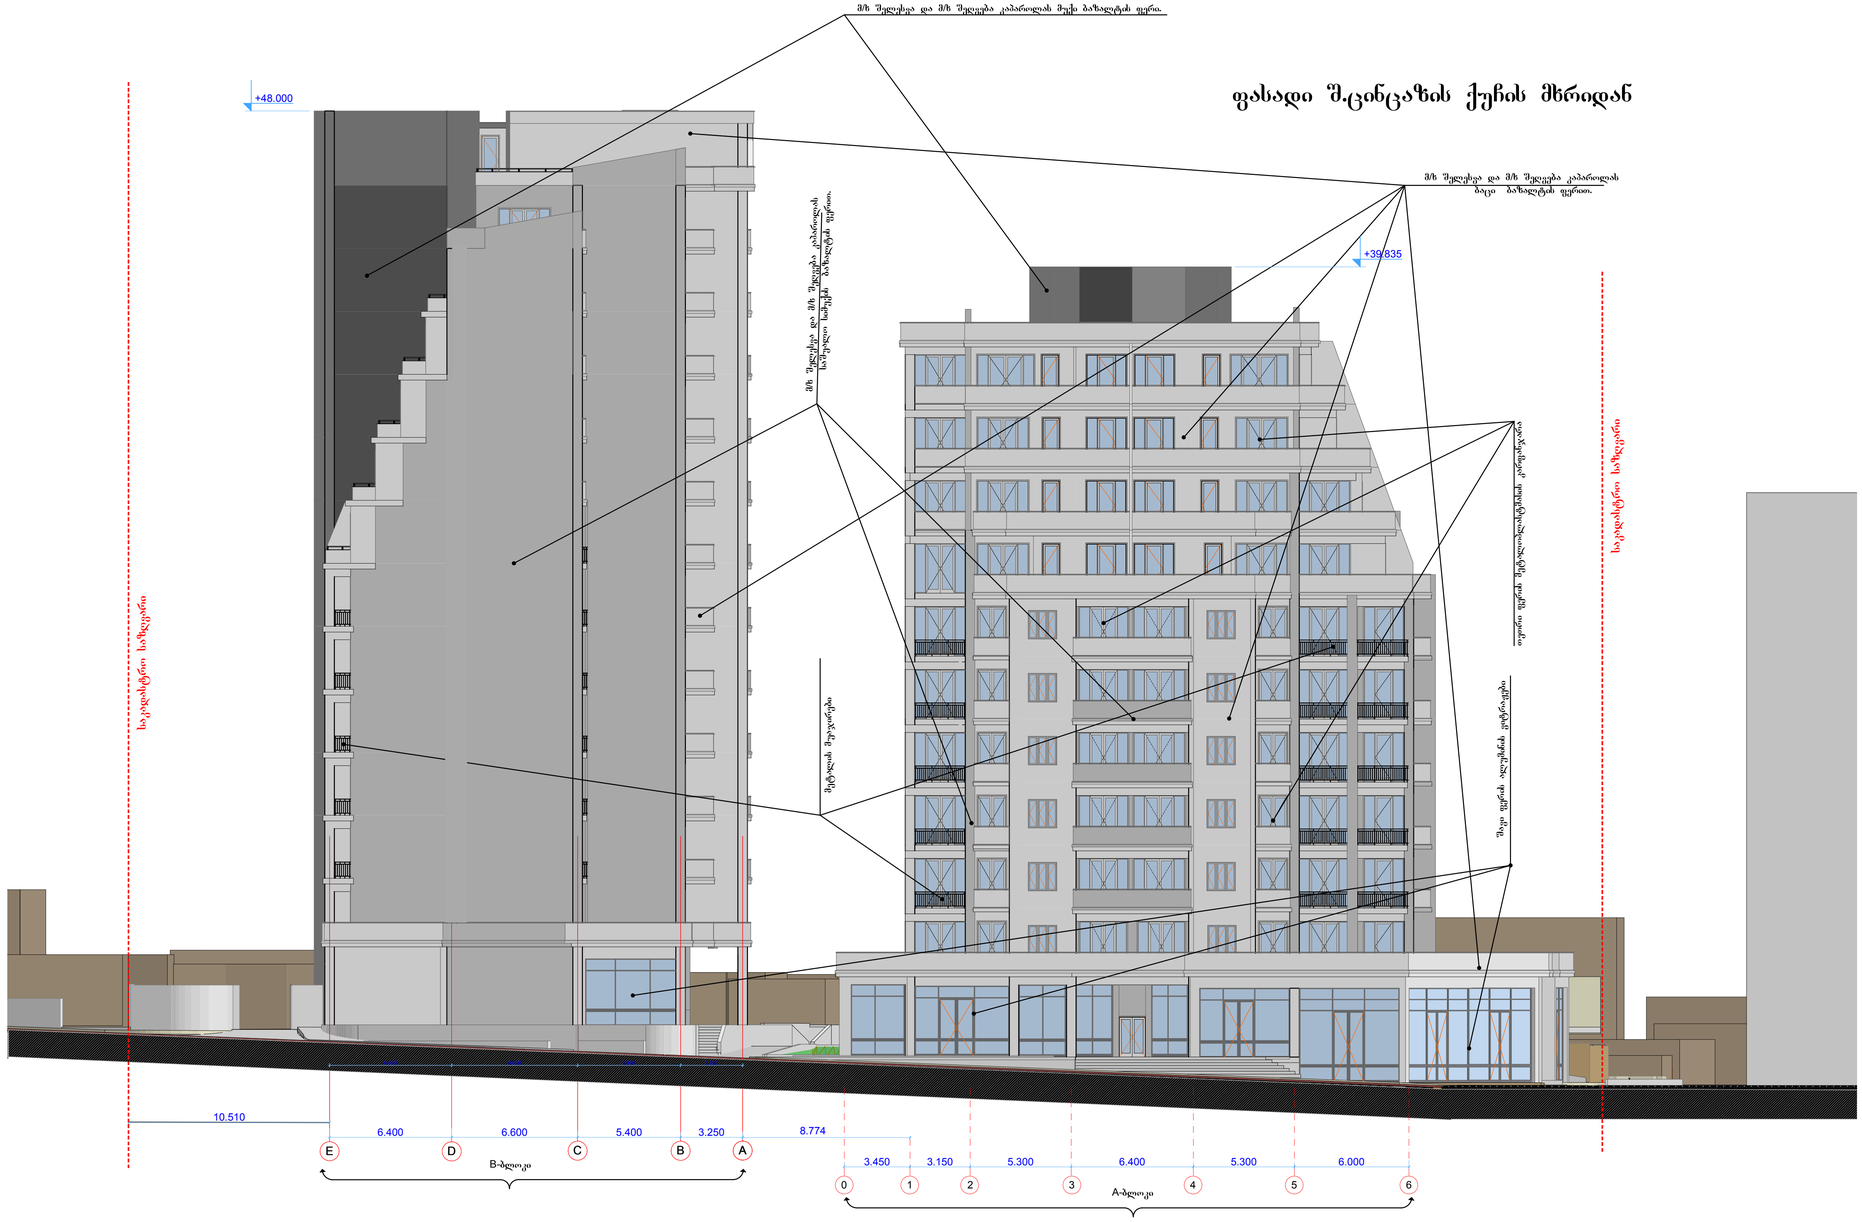


| ფორმატი | დატვეთა # | ფაილის სახელი |
|---|---|---|
| A-1 | N 01/14 | |

ექსპლიკაცია:

პირობითი აღნიშვნები

შენიშვნები:

ზომები მოცემულია მმ-ში

შპს მეგა არტს

შემსრულებელი

შეზღუდული პასუხისმგებლობის საზოგადოება

L.T.D MEGA ARTS

პროექტის სახელწოდება

**საცხოვრებელი სახლები შ.ცინცაძის გ.სააკაძის და სანერგეს ქუჩებს შორის**

დამკვეთი: შპს."ტექტრა"

დირექტორი ალექსანდრე კვატატაძე

მის. ნაძალადევის რაიონი ცინცაძის ქ. N 1

| თანამდებობა | გვარი | ხელმოწერა |
|---|---|---|
| გენდირექტორი | მ. გაგნიძე | |
| მთ. არქიტ. | მ. გაგნიძე | |
| შემსრულა | | |
| შეამოწმა | | |
| | | |

მისამართი
თბილისი,

| მასშტაბი | 1: 150 | ფასადი შ.ცინცაძის ქუჩის მხრიდან |
|---|---|---|
| თარიღი | 2014 | |

| სტადია | ფურცელი | ფურცლები |
|---|---|---|
| მ.პ | | |