ნაწილი №1 არსებული სიტუაციის (ობიექტი) მიხედვით
ჭრილები მ.1.100



















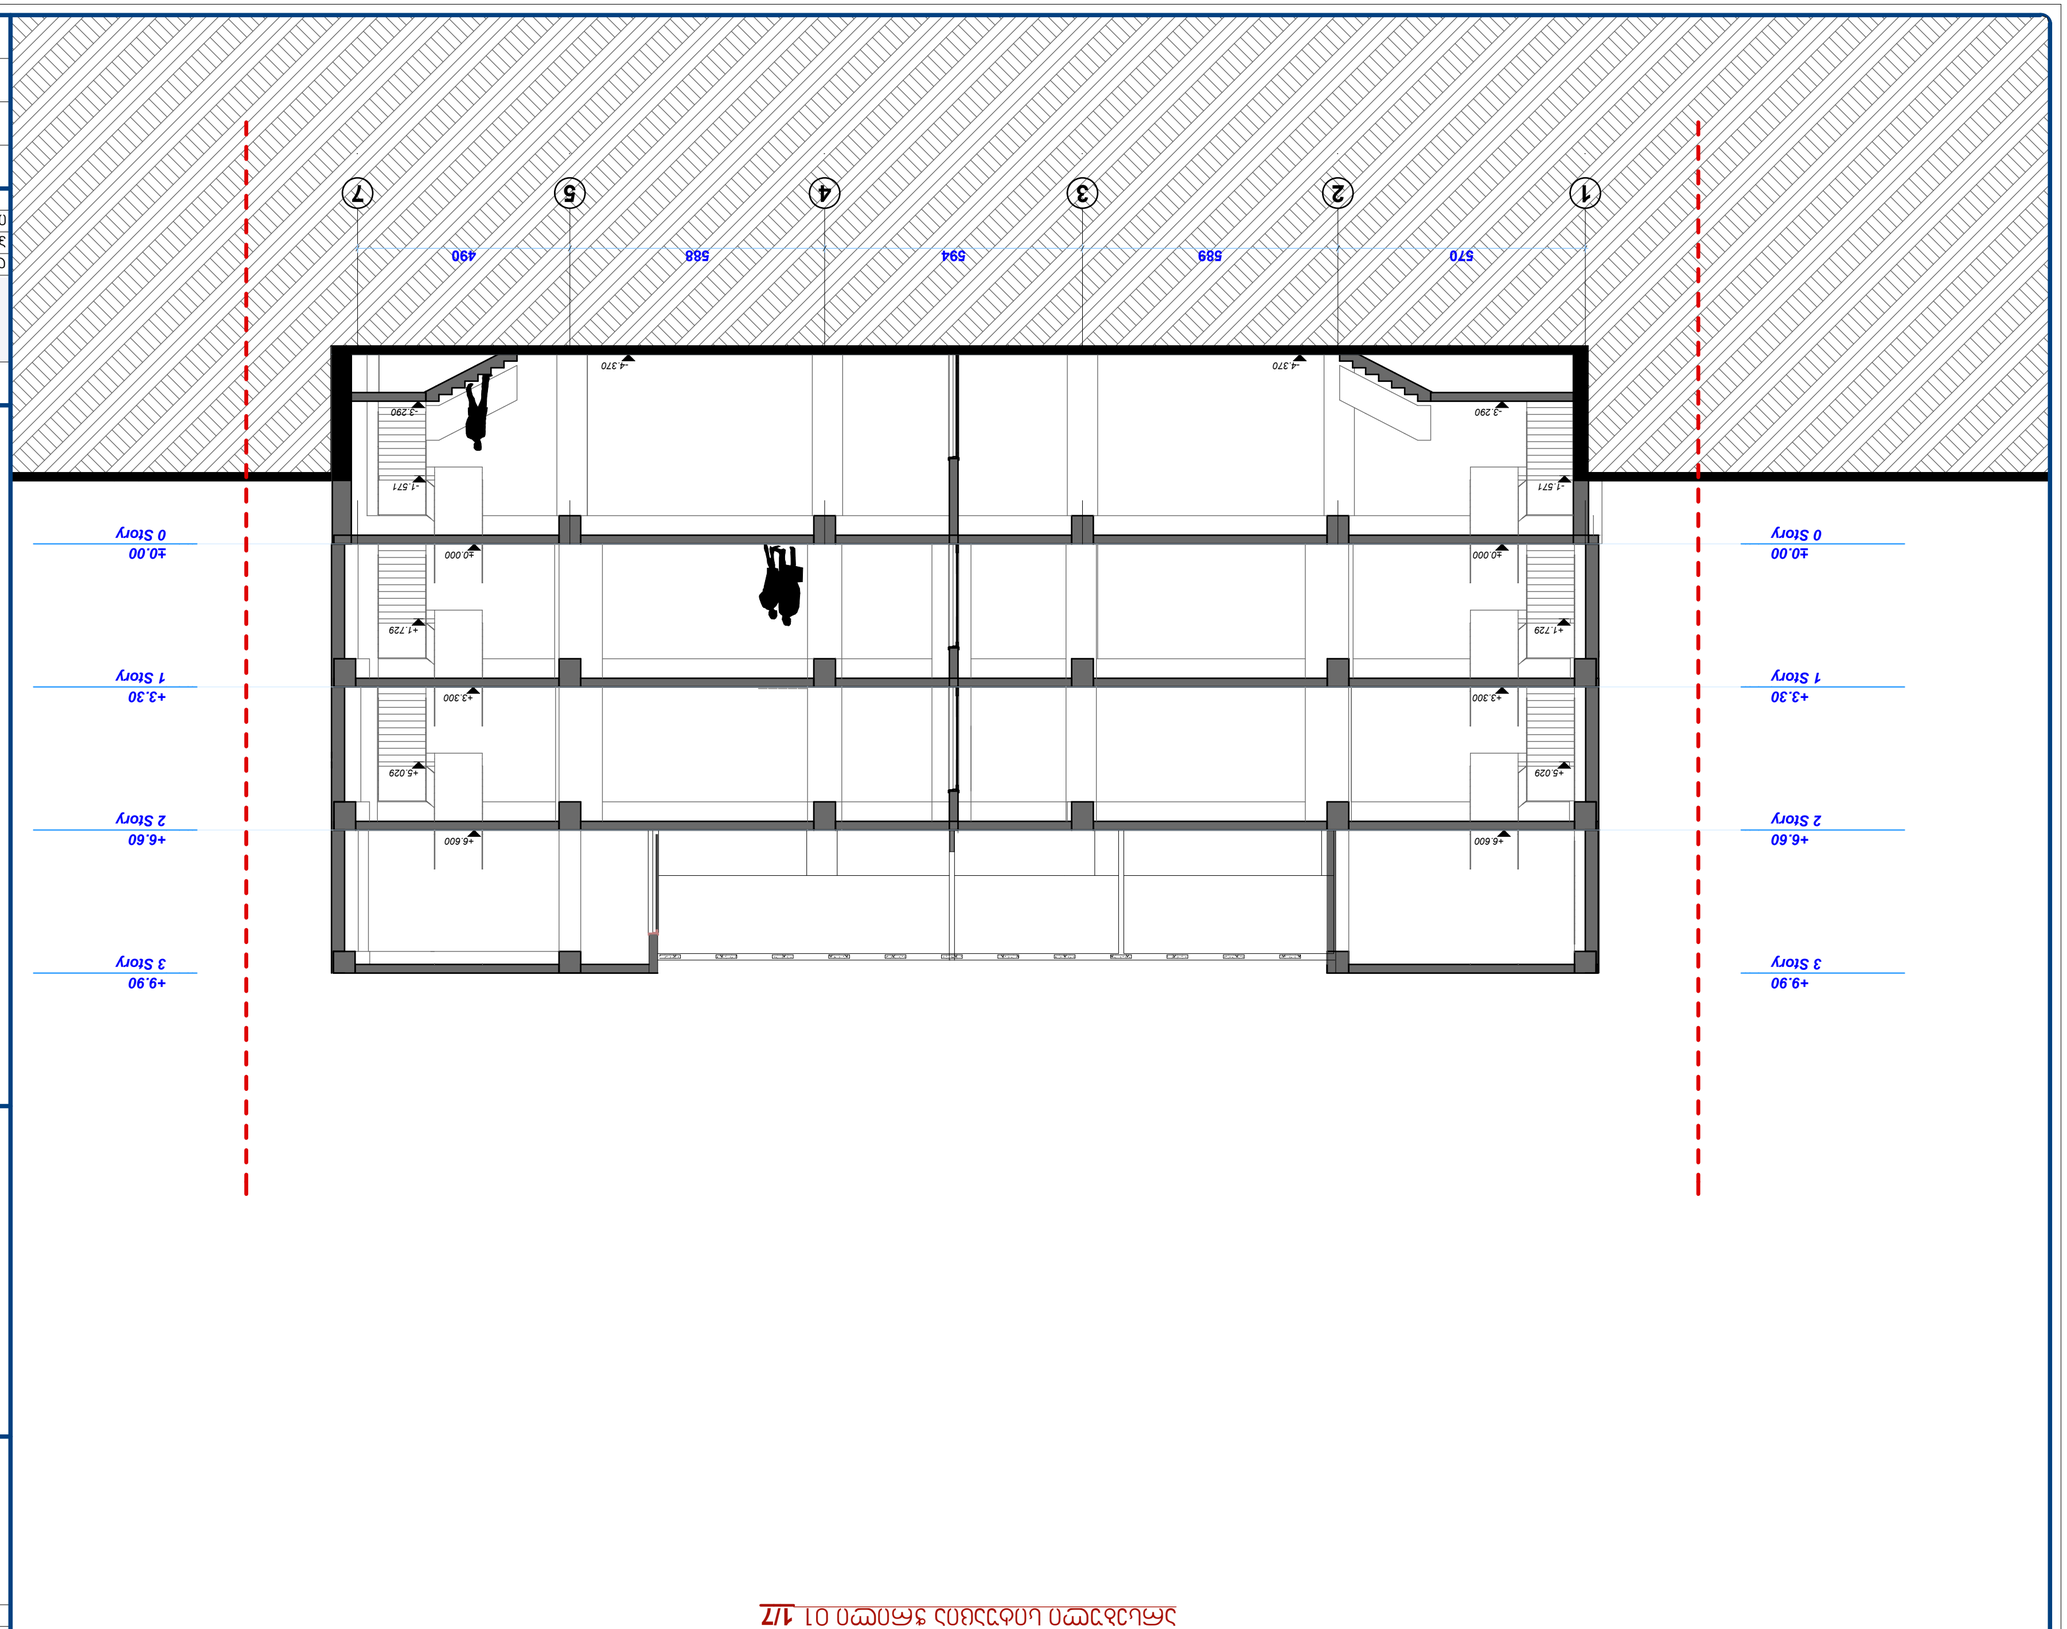

არსებული სიტუაცია ჭრილი 03 **E/A**

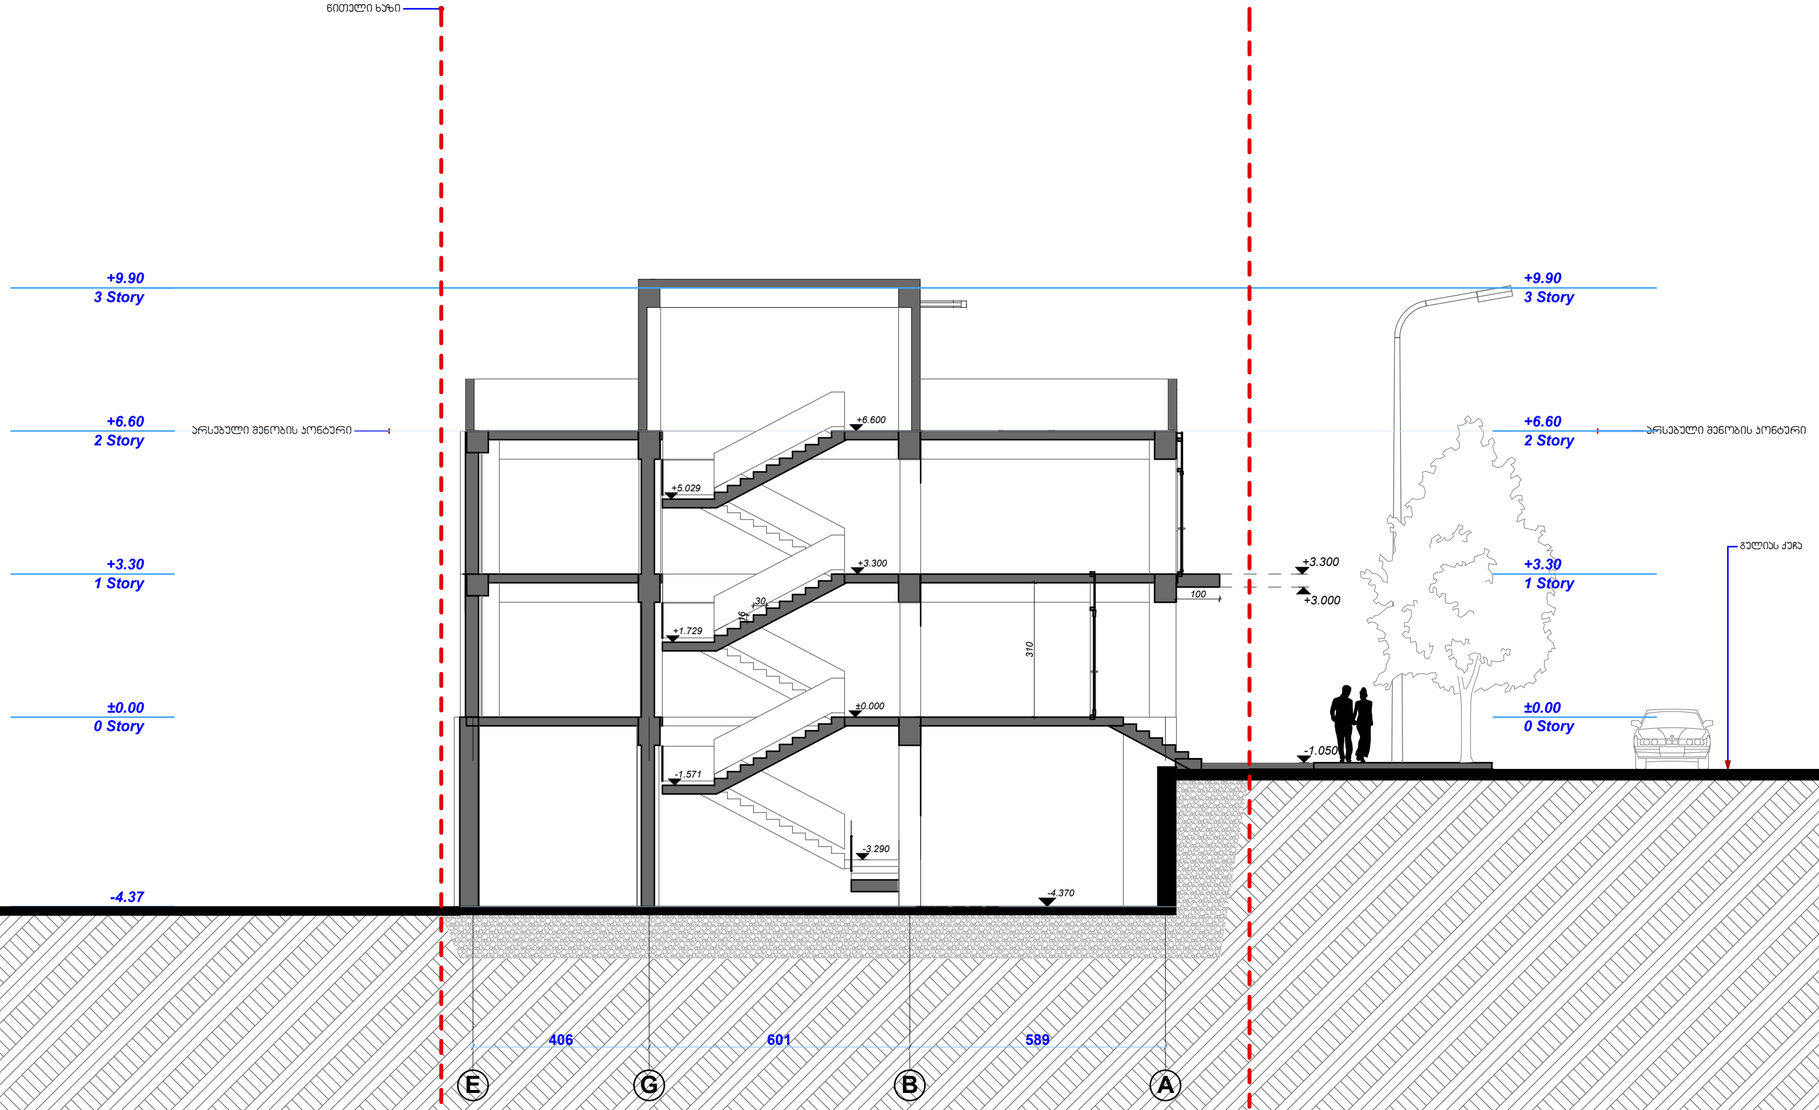

მრავალფუნქციური შენობა-ნაგებობის, რეპრონსტრუქციის არქიტექტურული პროექტი

მისამართი

ქ. თბილისი
გულიას ქუჩა №6
(ნაკ3.008/141)

ნაკვეთის წინა ნომერი 008/085

შენიშვნა

პომპანია	მისამართი	
DEISING LINE	ქ. თბილისი მ.გელოვანის №10 Tel: 237 05 05 Mob: 599 44 56 44	
დირექტორი		თ.ხოფერია
პრ.მთ.არქიტ.		ნ.სლოვინსკი
იდეის ავტორი		ნ.სლოვინსკი
შეამოწმა		მ.დევაძე

არქიტექტურული პროექტი

ჭრილი 03. ღ E/A		ფორმატი
ფ №14	ინვ № ა-	A2
მ 1:100	2014 წ.	

ნაწილი №2 პროექტის მიხედვით
ჭრილები მ.1.100



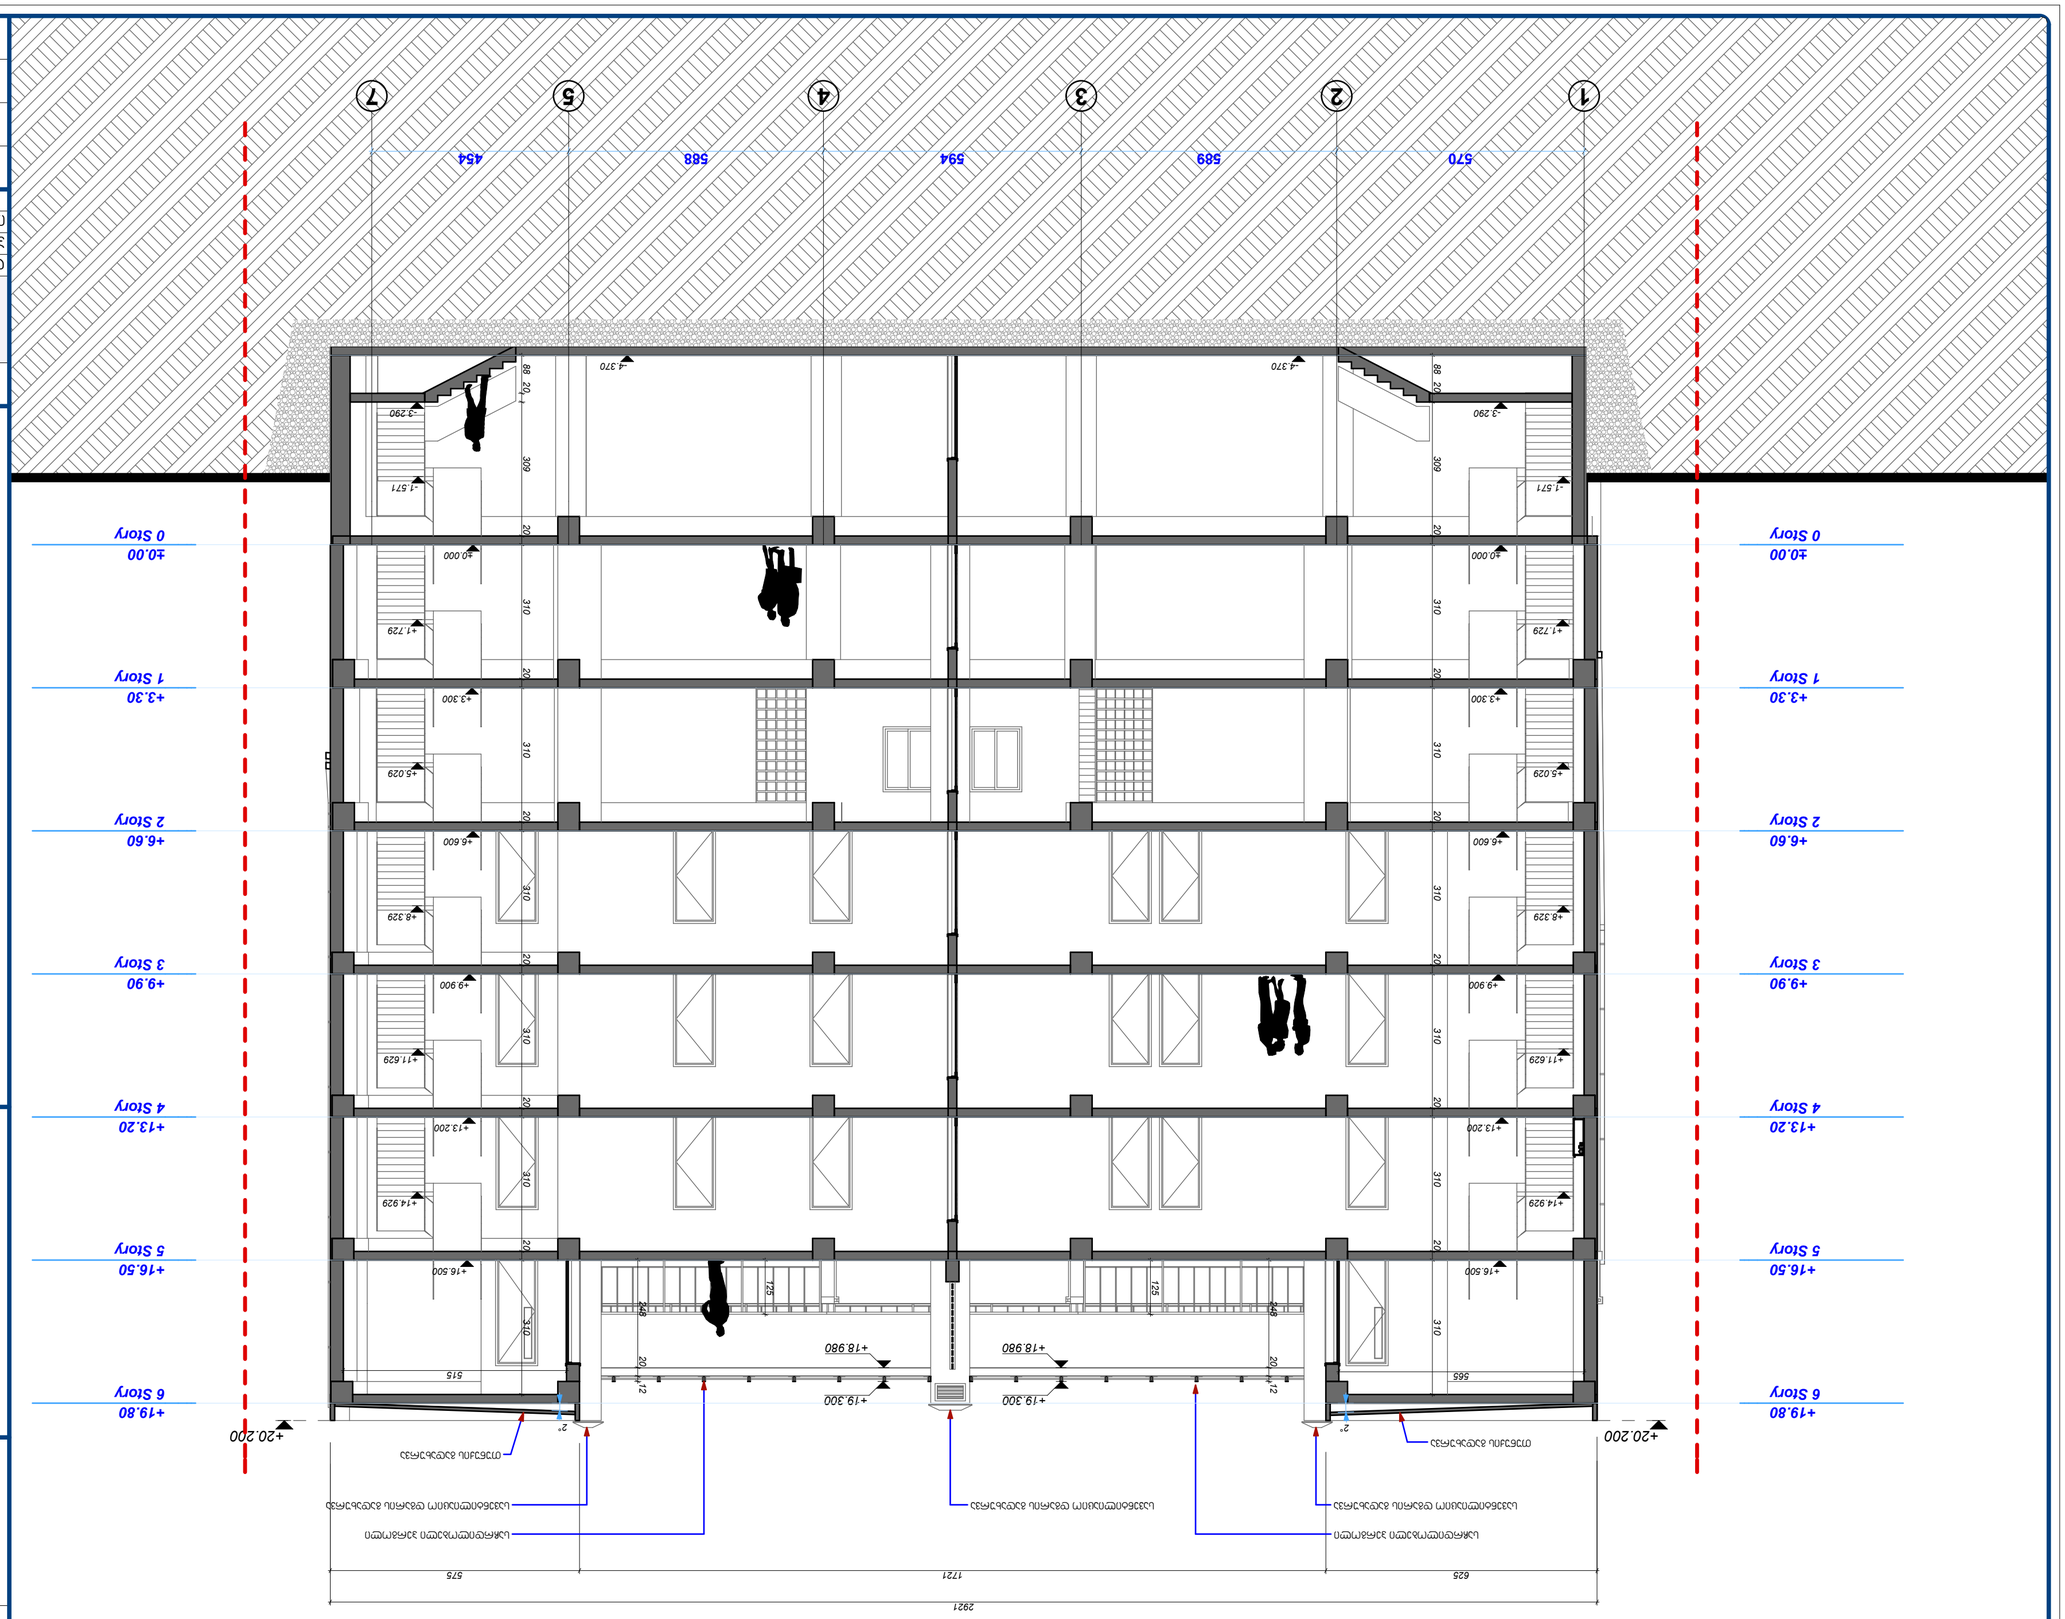


















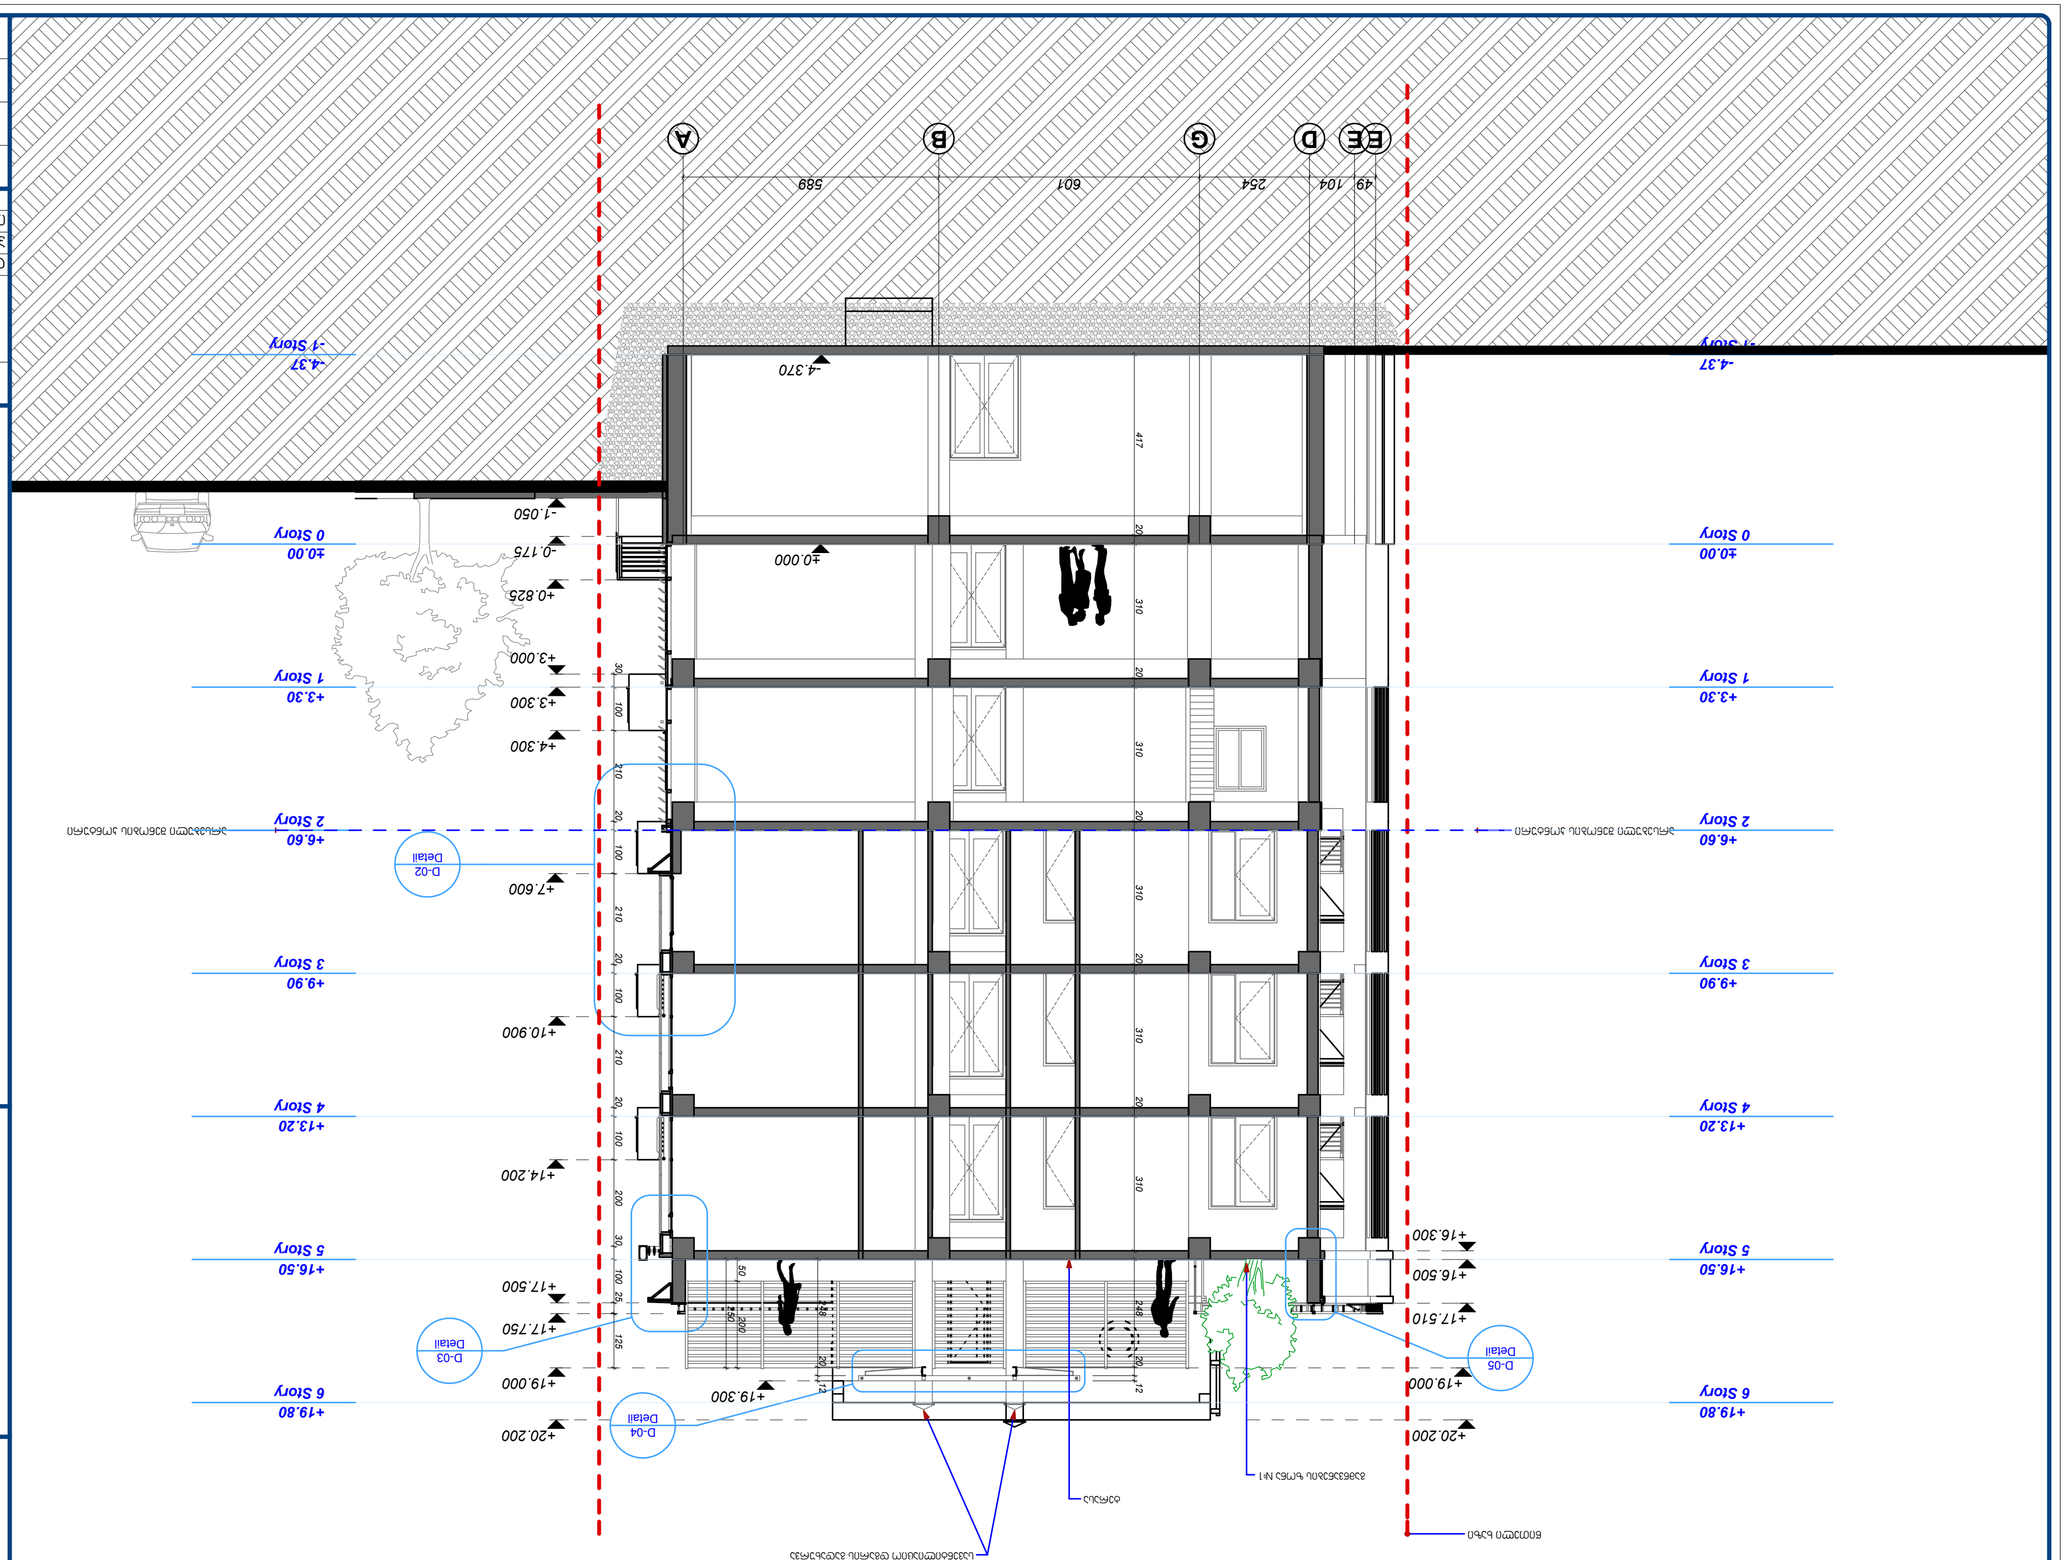










