ნაწილი №1 არსებული სიტუაციის (ობიექტი) მიხედვით ფასადები მ.1.100






















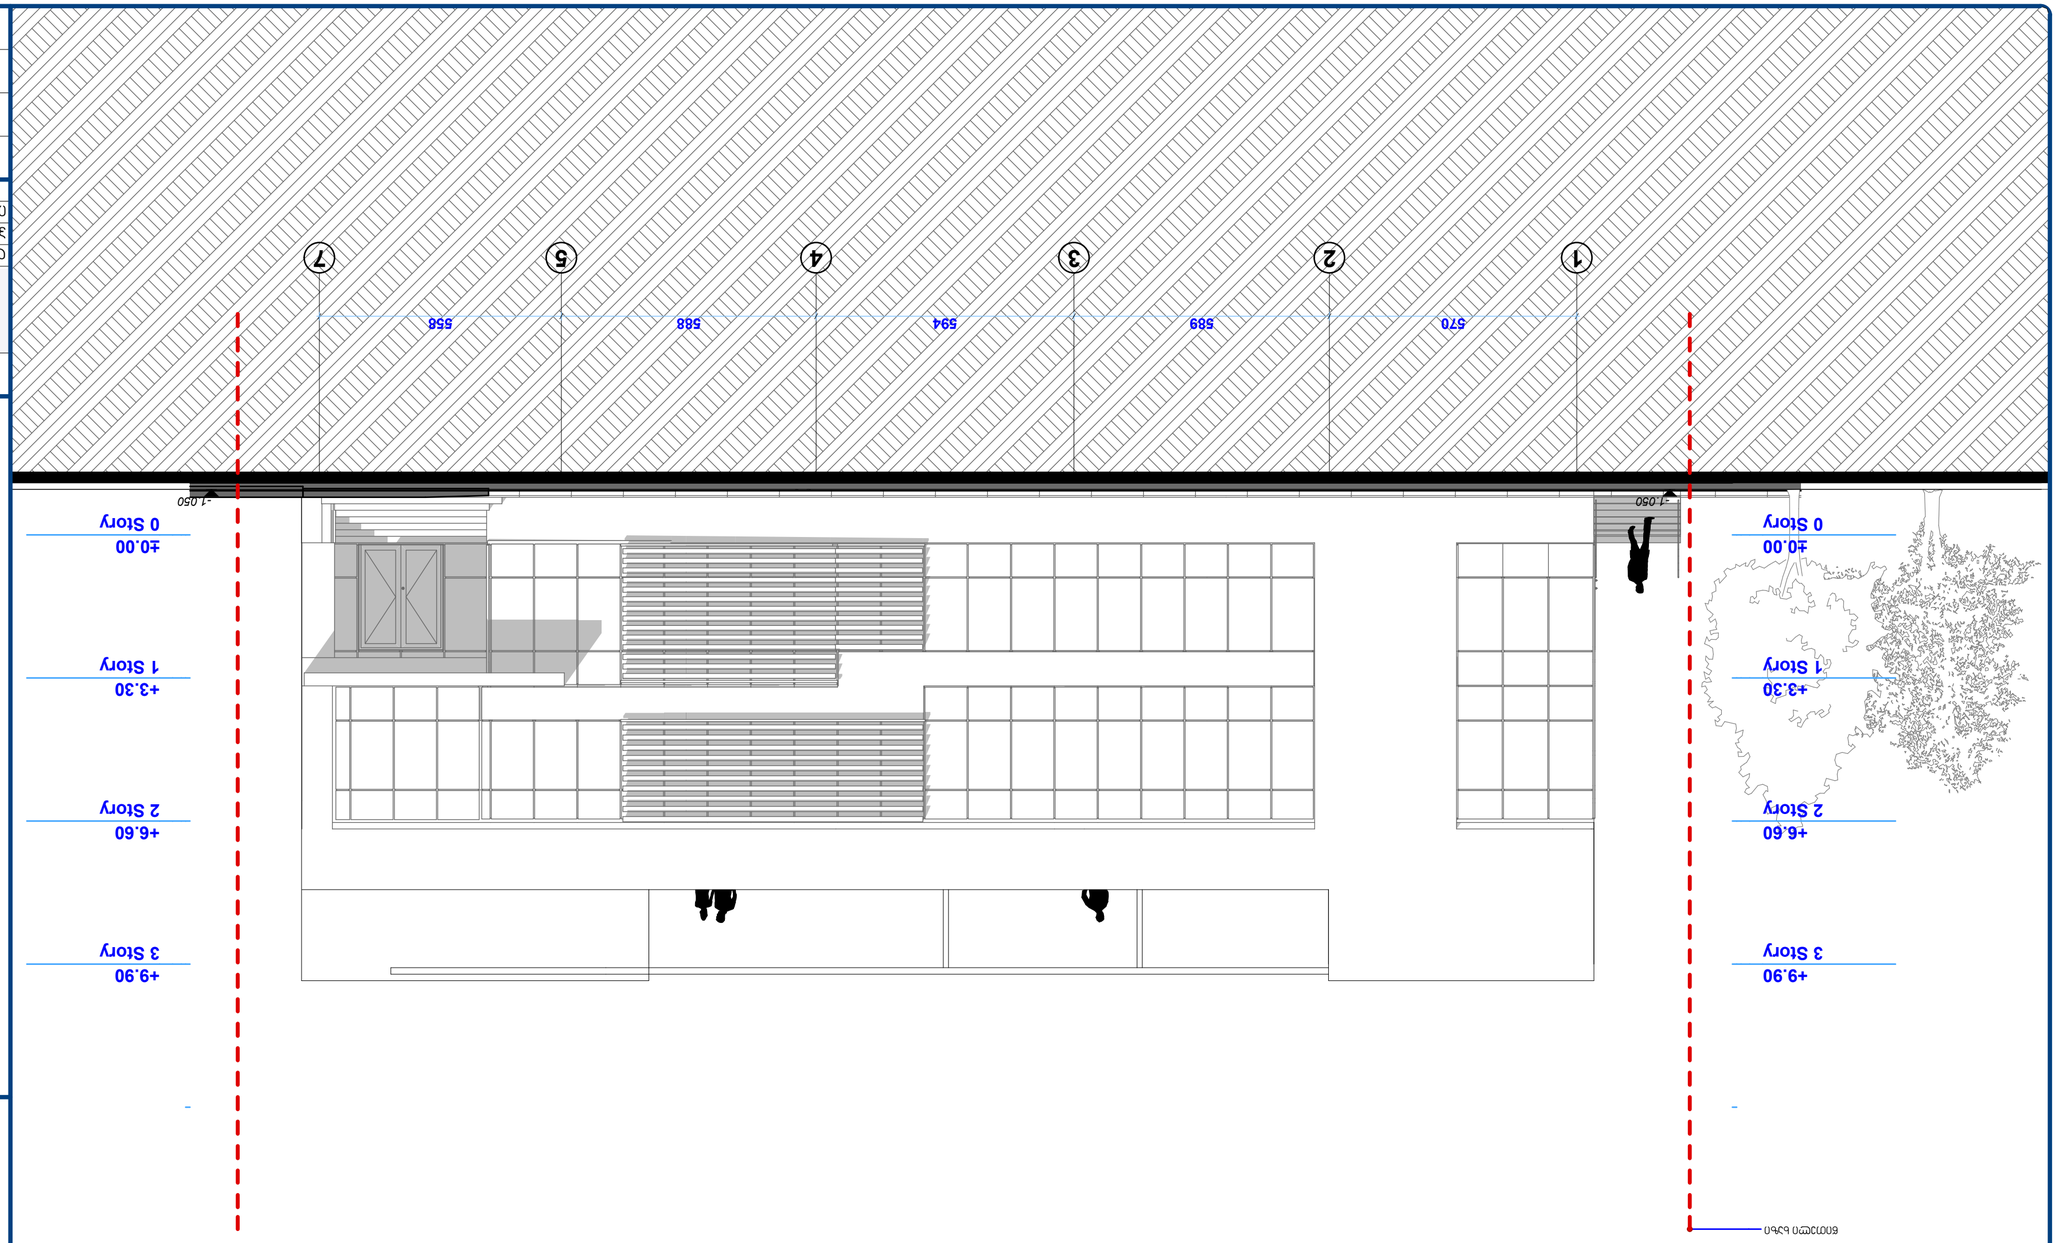




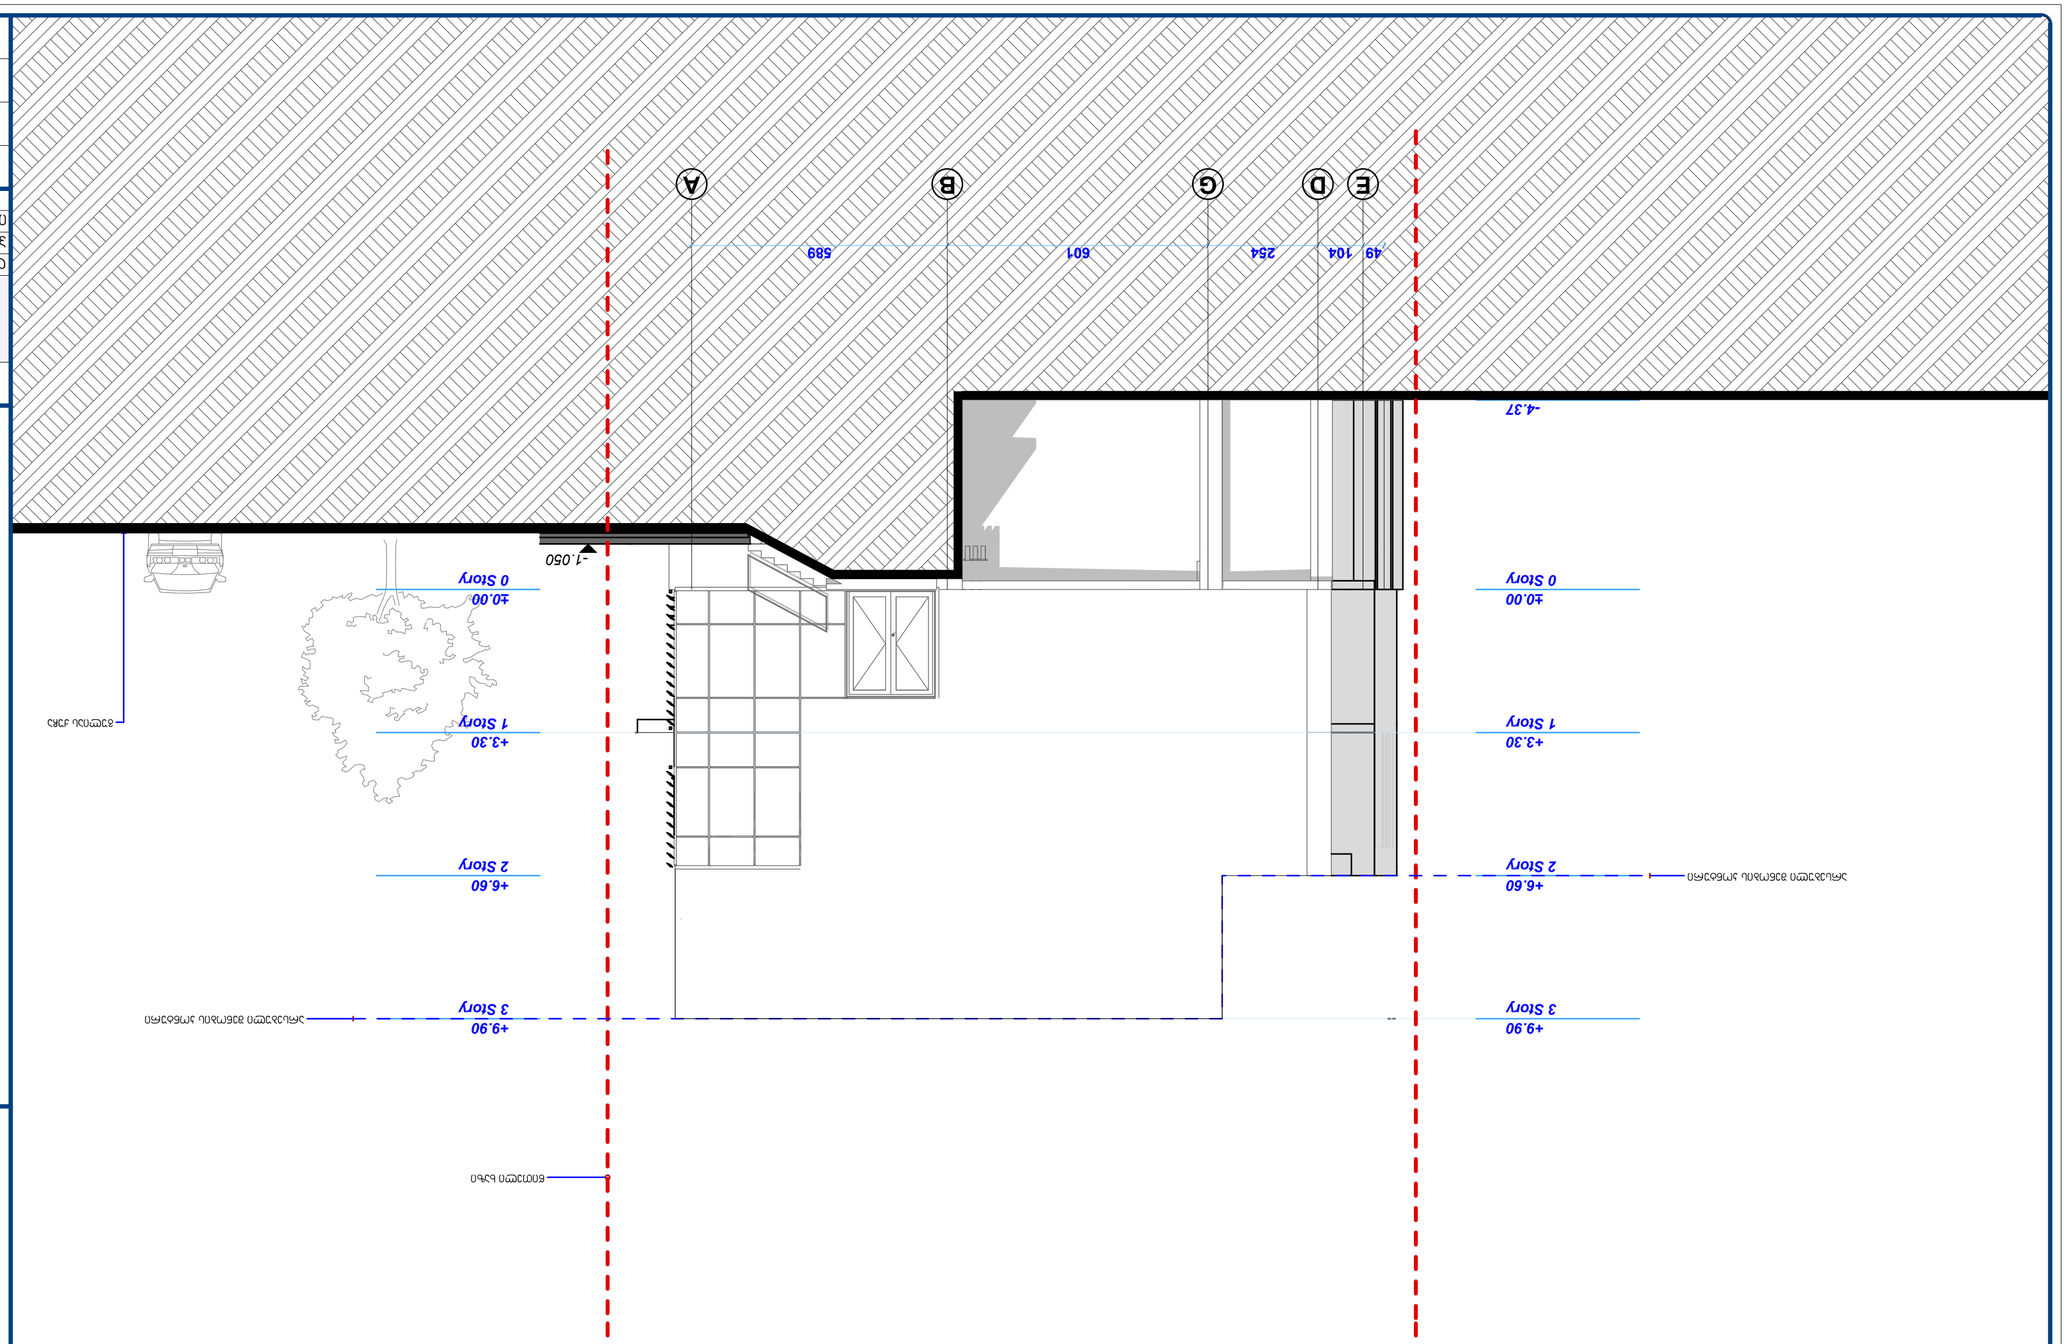


არსებული სიტუაცია ფასადი 04 **7/1**

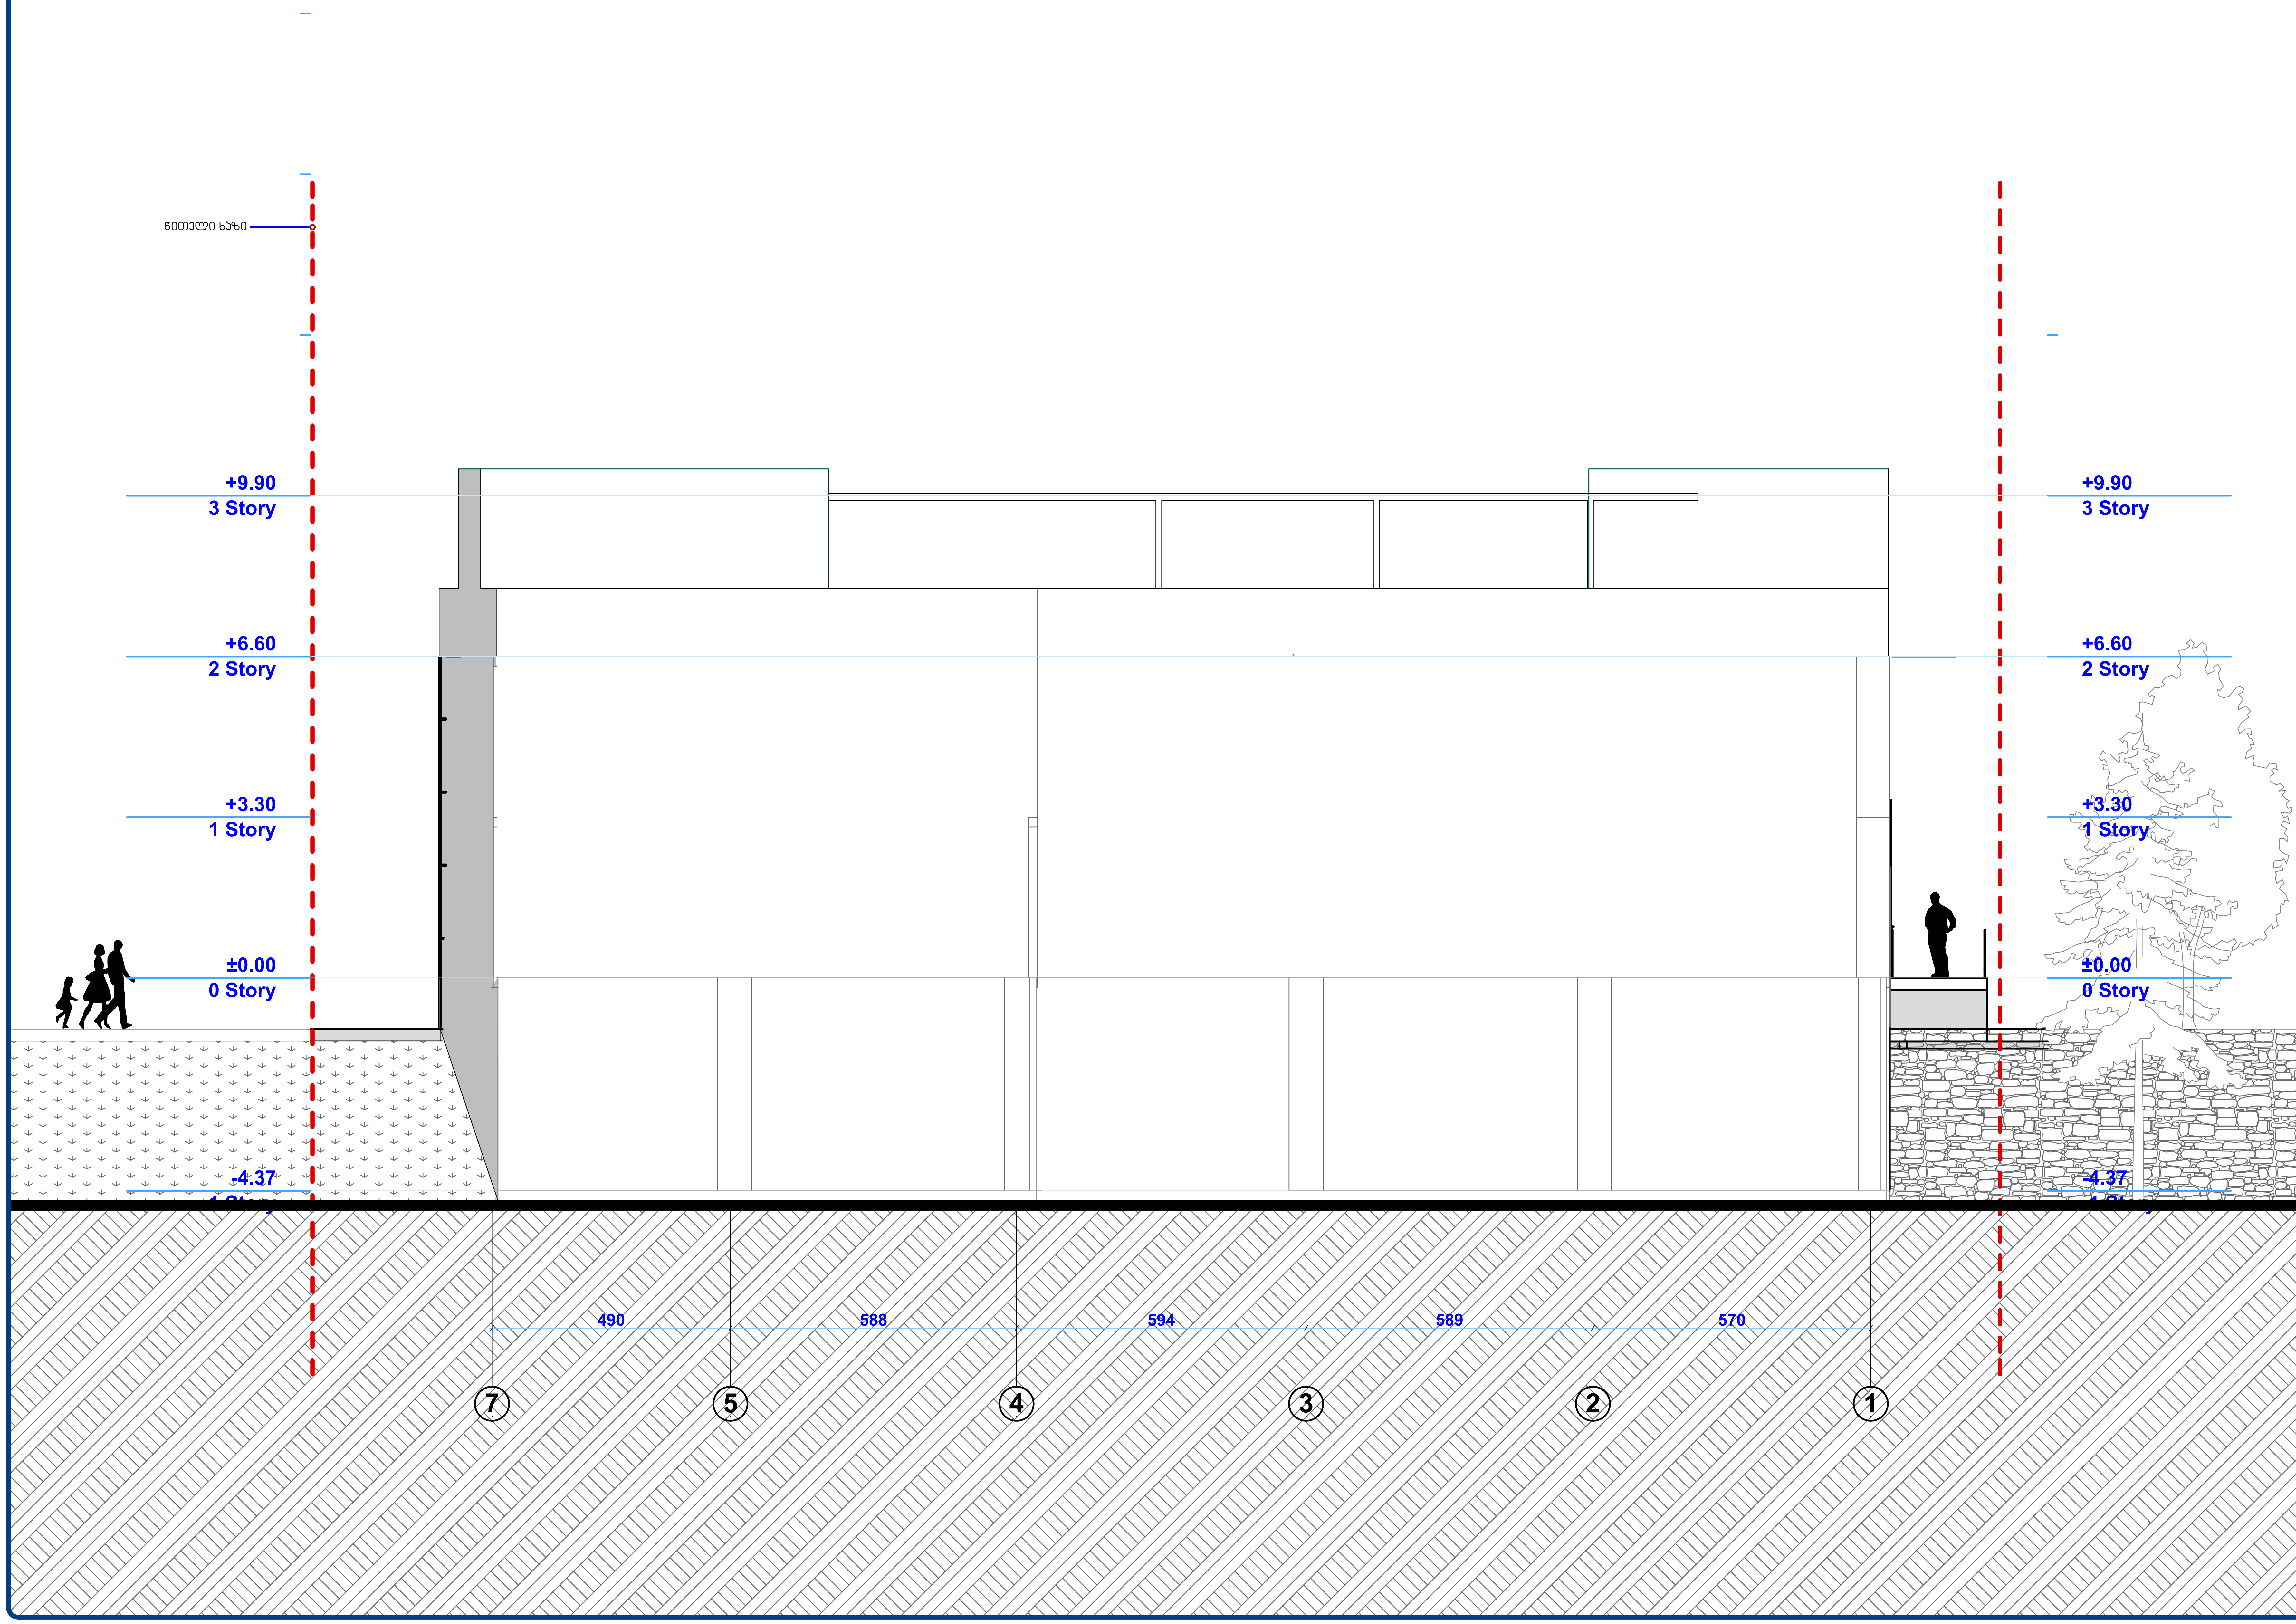

მრავალფუნქციური შენობა-ნაგებობის, რეკონსტრუქციის არქიტექტურული პროექტი

მისამართი

ქ. თბილისი
გულიას ქუჩა №6
(ნაკვ.008/141)

ნაკვეთის წინა ნომერი 008/085

შენიშვნა

კომპანია	მისამართი	
DEISING LINE	ქ. თბილისი მ.გელოვანის №10 Tel: 237 05 05 Mob: 599 44 56 44	
დირექტორი		თ.ხოფერია
პრ.მთ.არქიტ.		ნ.სლოვინსკი
იდეის ავტორი		ნ.სლოვინსკი
შეამოწმა		მ.დევაძე

არქიტექტურული პროექტი

ფასადი 04. ღ 7/1		ფორმატი
ფ №13	ინვ № ა-	A2
მ 1:100	2014 წ.	

ნაწილი №2 პროექტის მიხედვით
ფასადები მ.1.100



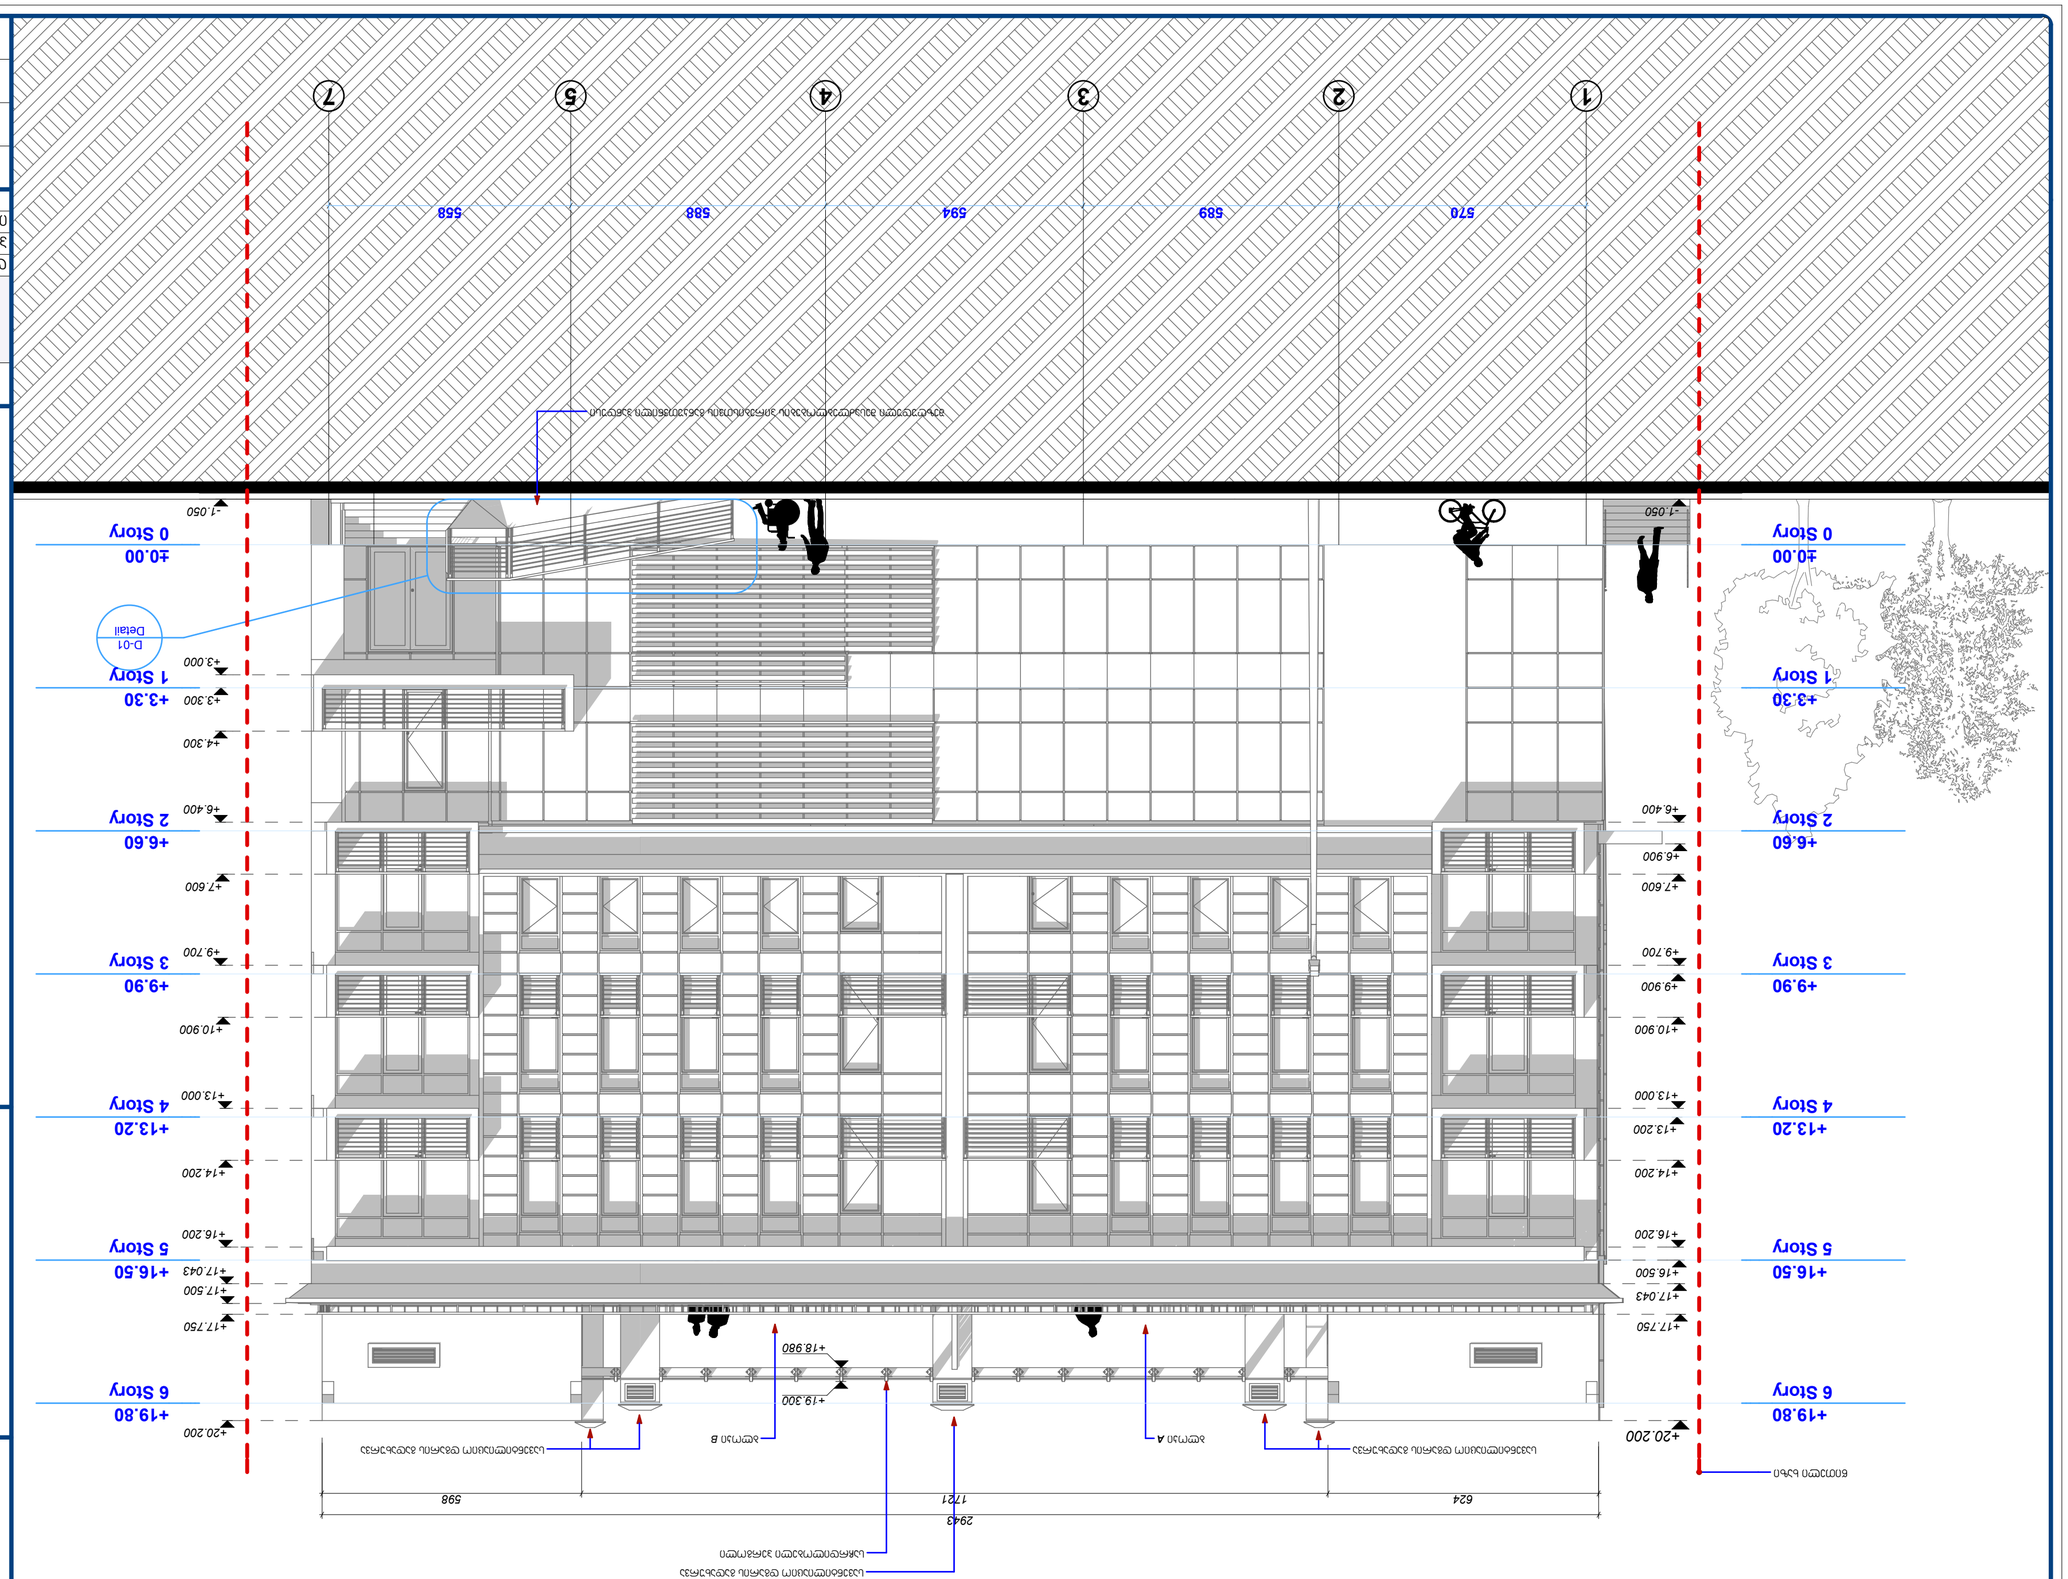
1
2
3
4
5
7
570
589
594
588
568
±0.00
0 Story
+3.30
1 Story
+6.60
2 Story
+9.90
3 Story
+13.20
4 Story
+16.50
5 Story
+19.80
6 Story
+1.050
+3.300
+4.300
+6.400
+7.600
+6.900
+9.700
+10.900
+13.000
+14.200
+16.200
+17.500
+17.750
+17.043
+20.200
+19.300
+18.980
D-01
Detail
624
1721
598
2943













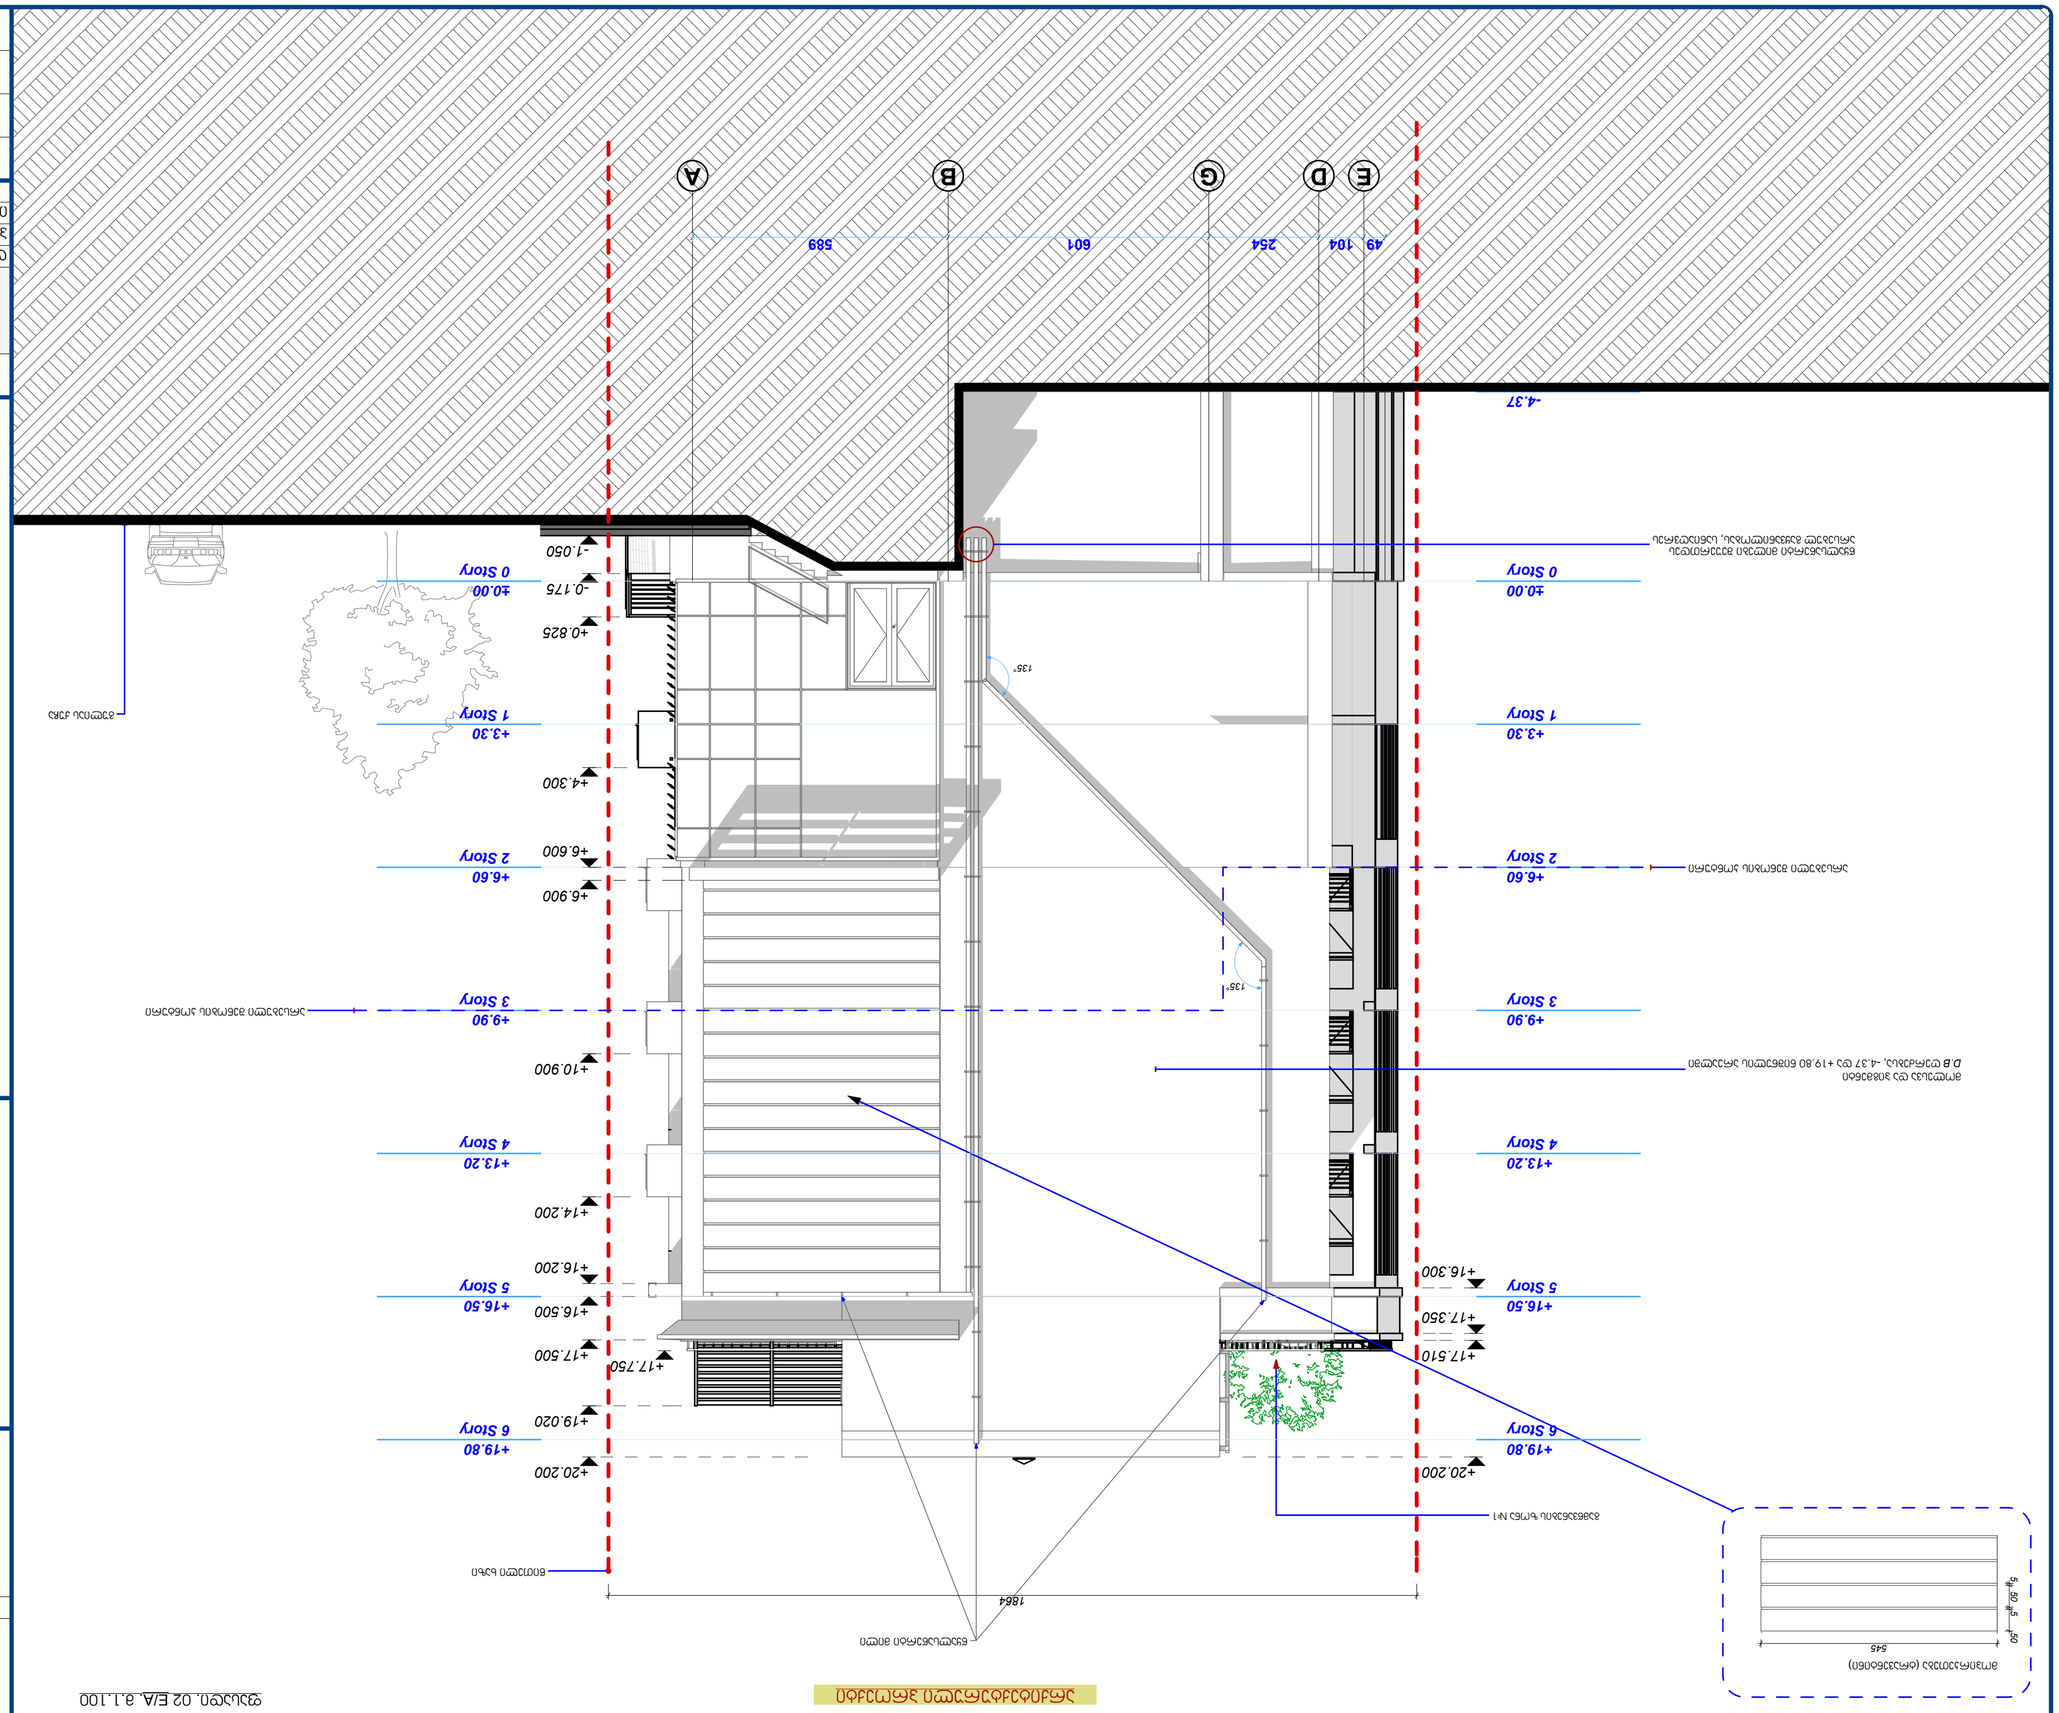

არქიტექტურული პროექტი

ფასადი. 03 A/E. მ.1.100

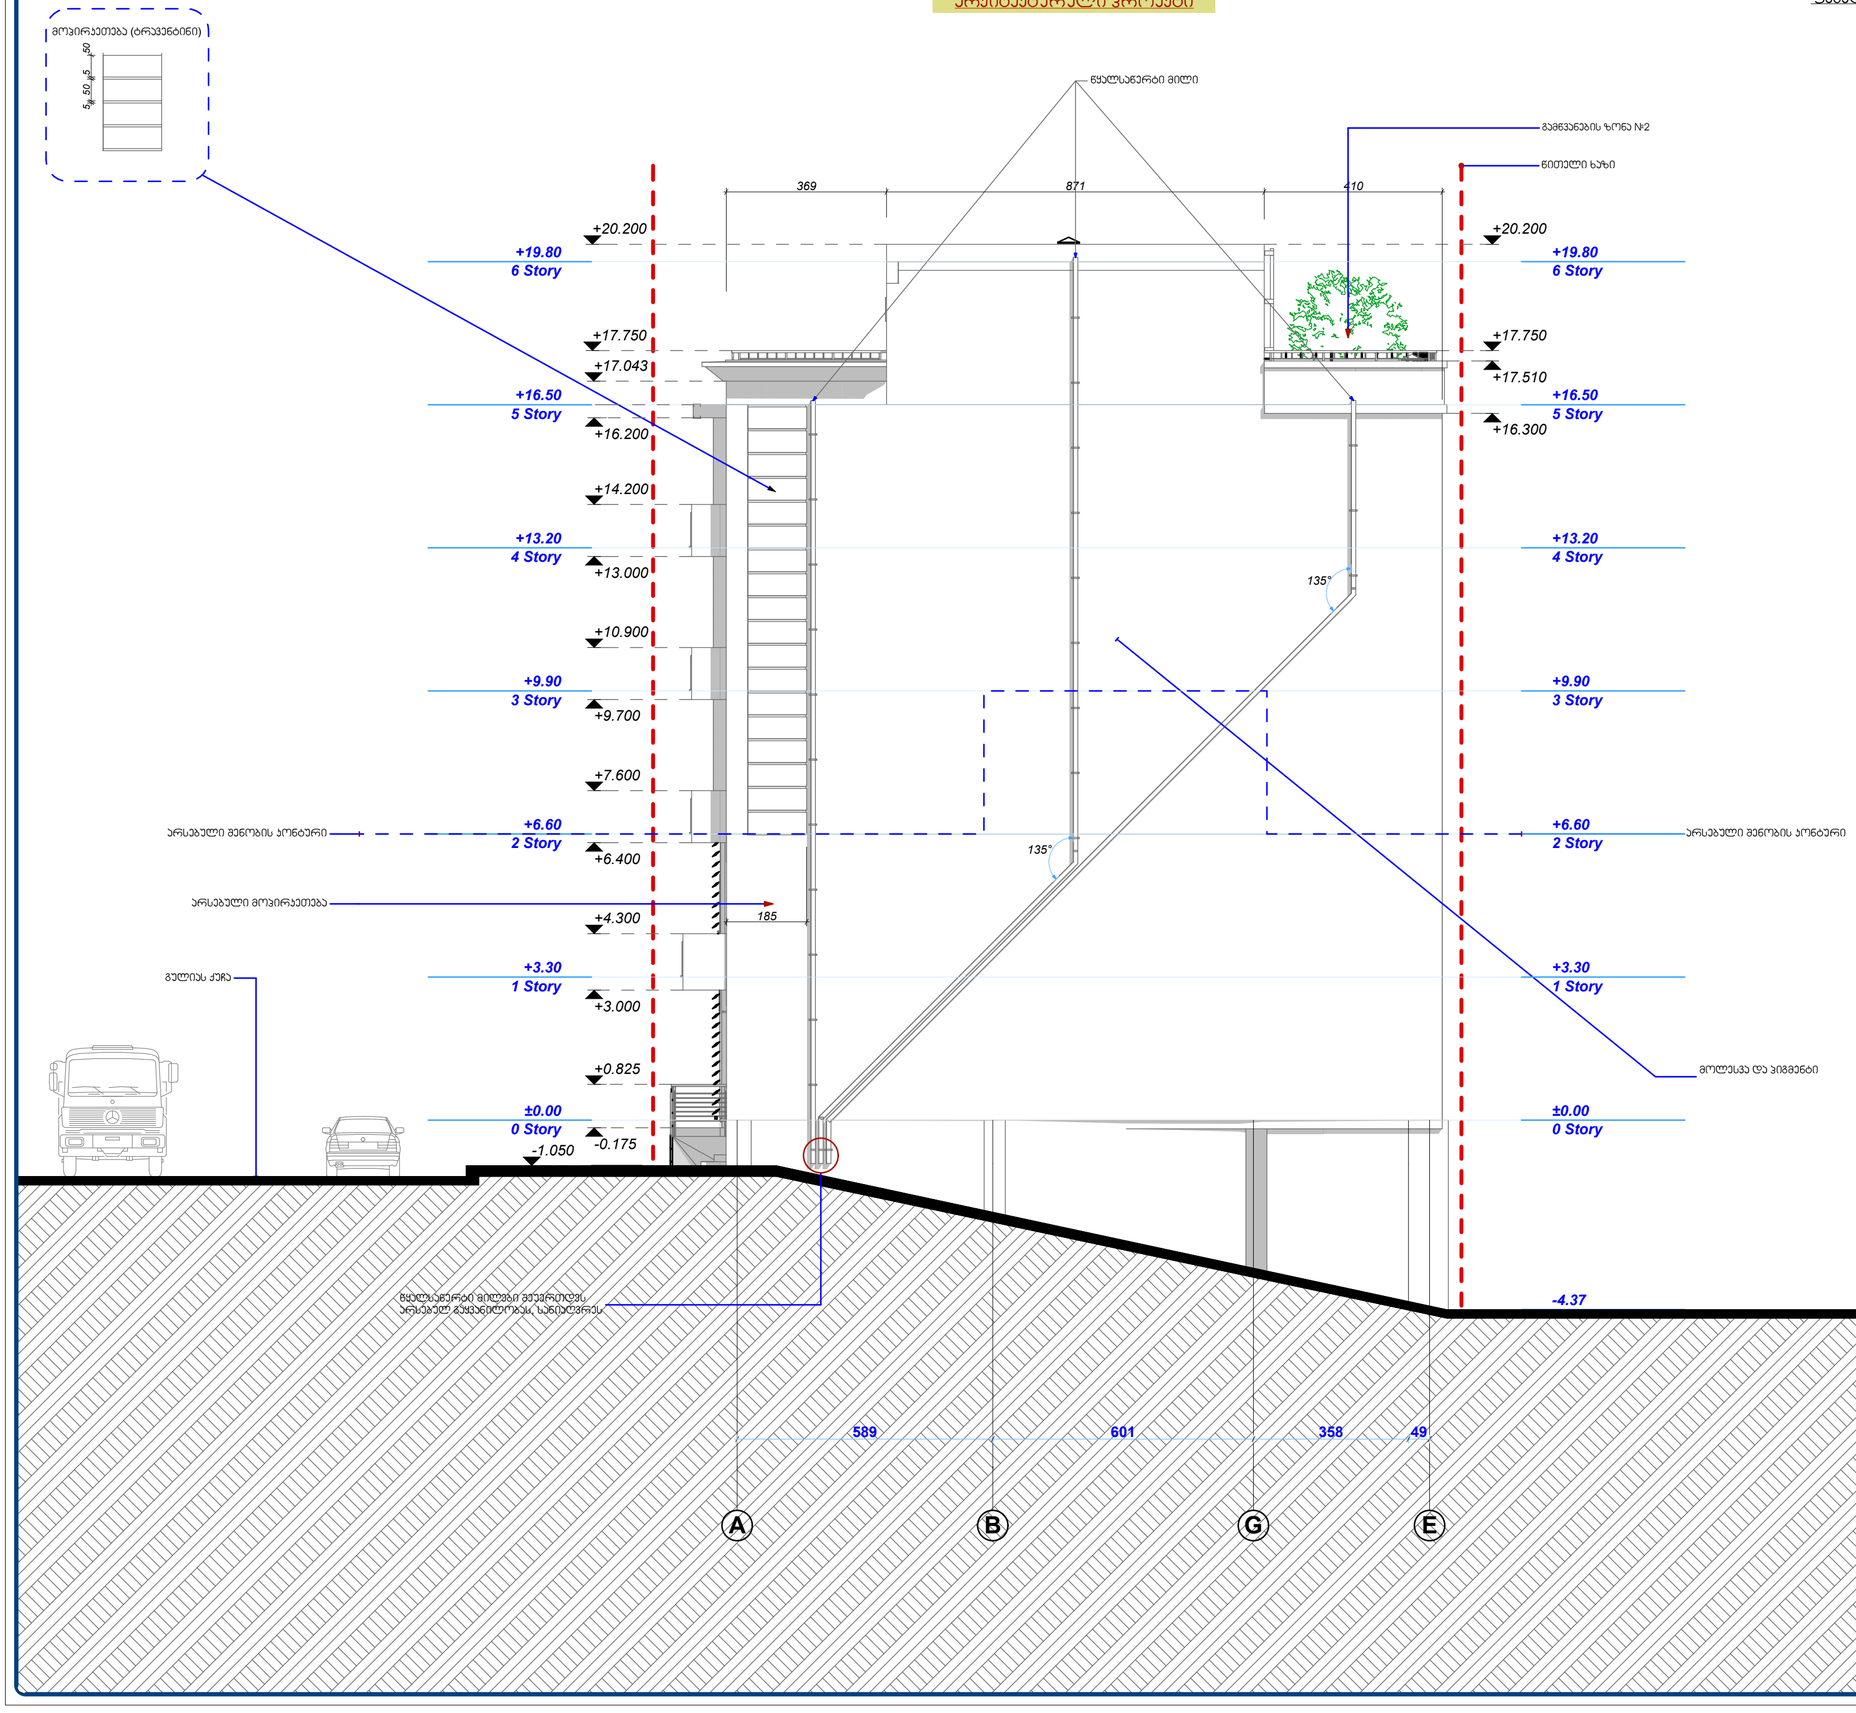

მრავალფუნქციური შენობა-ნაგებობის, რეპრონსტრუქციის არქიტექტურული პროექტი

მისამართი

ქ. თბილისი
გულიას ქუჩა №6
(ნაკვ.008/141)

ნაკვეთის წინა ნომერი 008/085

შენიშვნა

პროპანია	მისამართი	
DEISING LINE	ქ. თბილისი მ.გელოვანის №10 Tel: 237 05 05 Mob: 599 44 56 44	
დირექტორი		თ.ხოფერია
პრ.მთ.არქიტ.		ნ.სლოვინსკი
იდეის ავტორი		ნ.სლოვინსკი
შეამოწმა		მ.დევაძე

არქიტექტურული პროექტი

ფასადი 03. ღ A/E		ფორმატი
ფ №12	063 № ა-	A2
მ 1:100	2014 წ.	

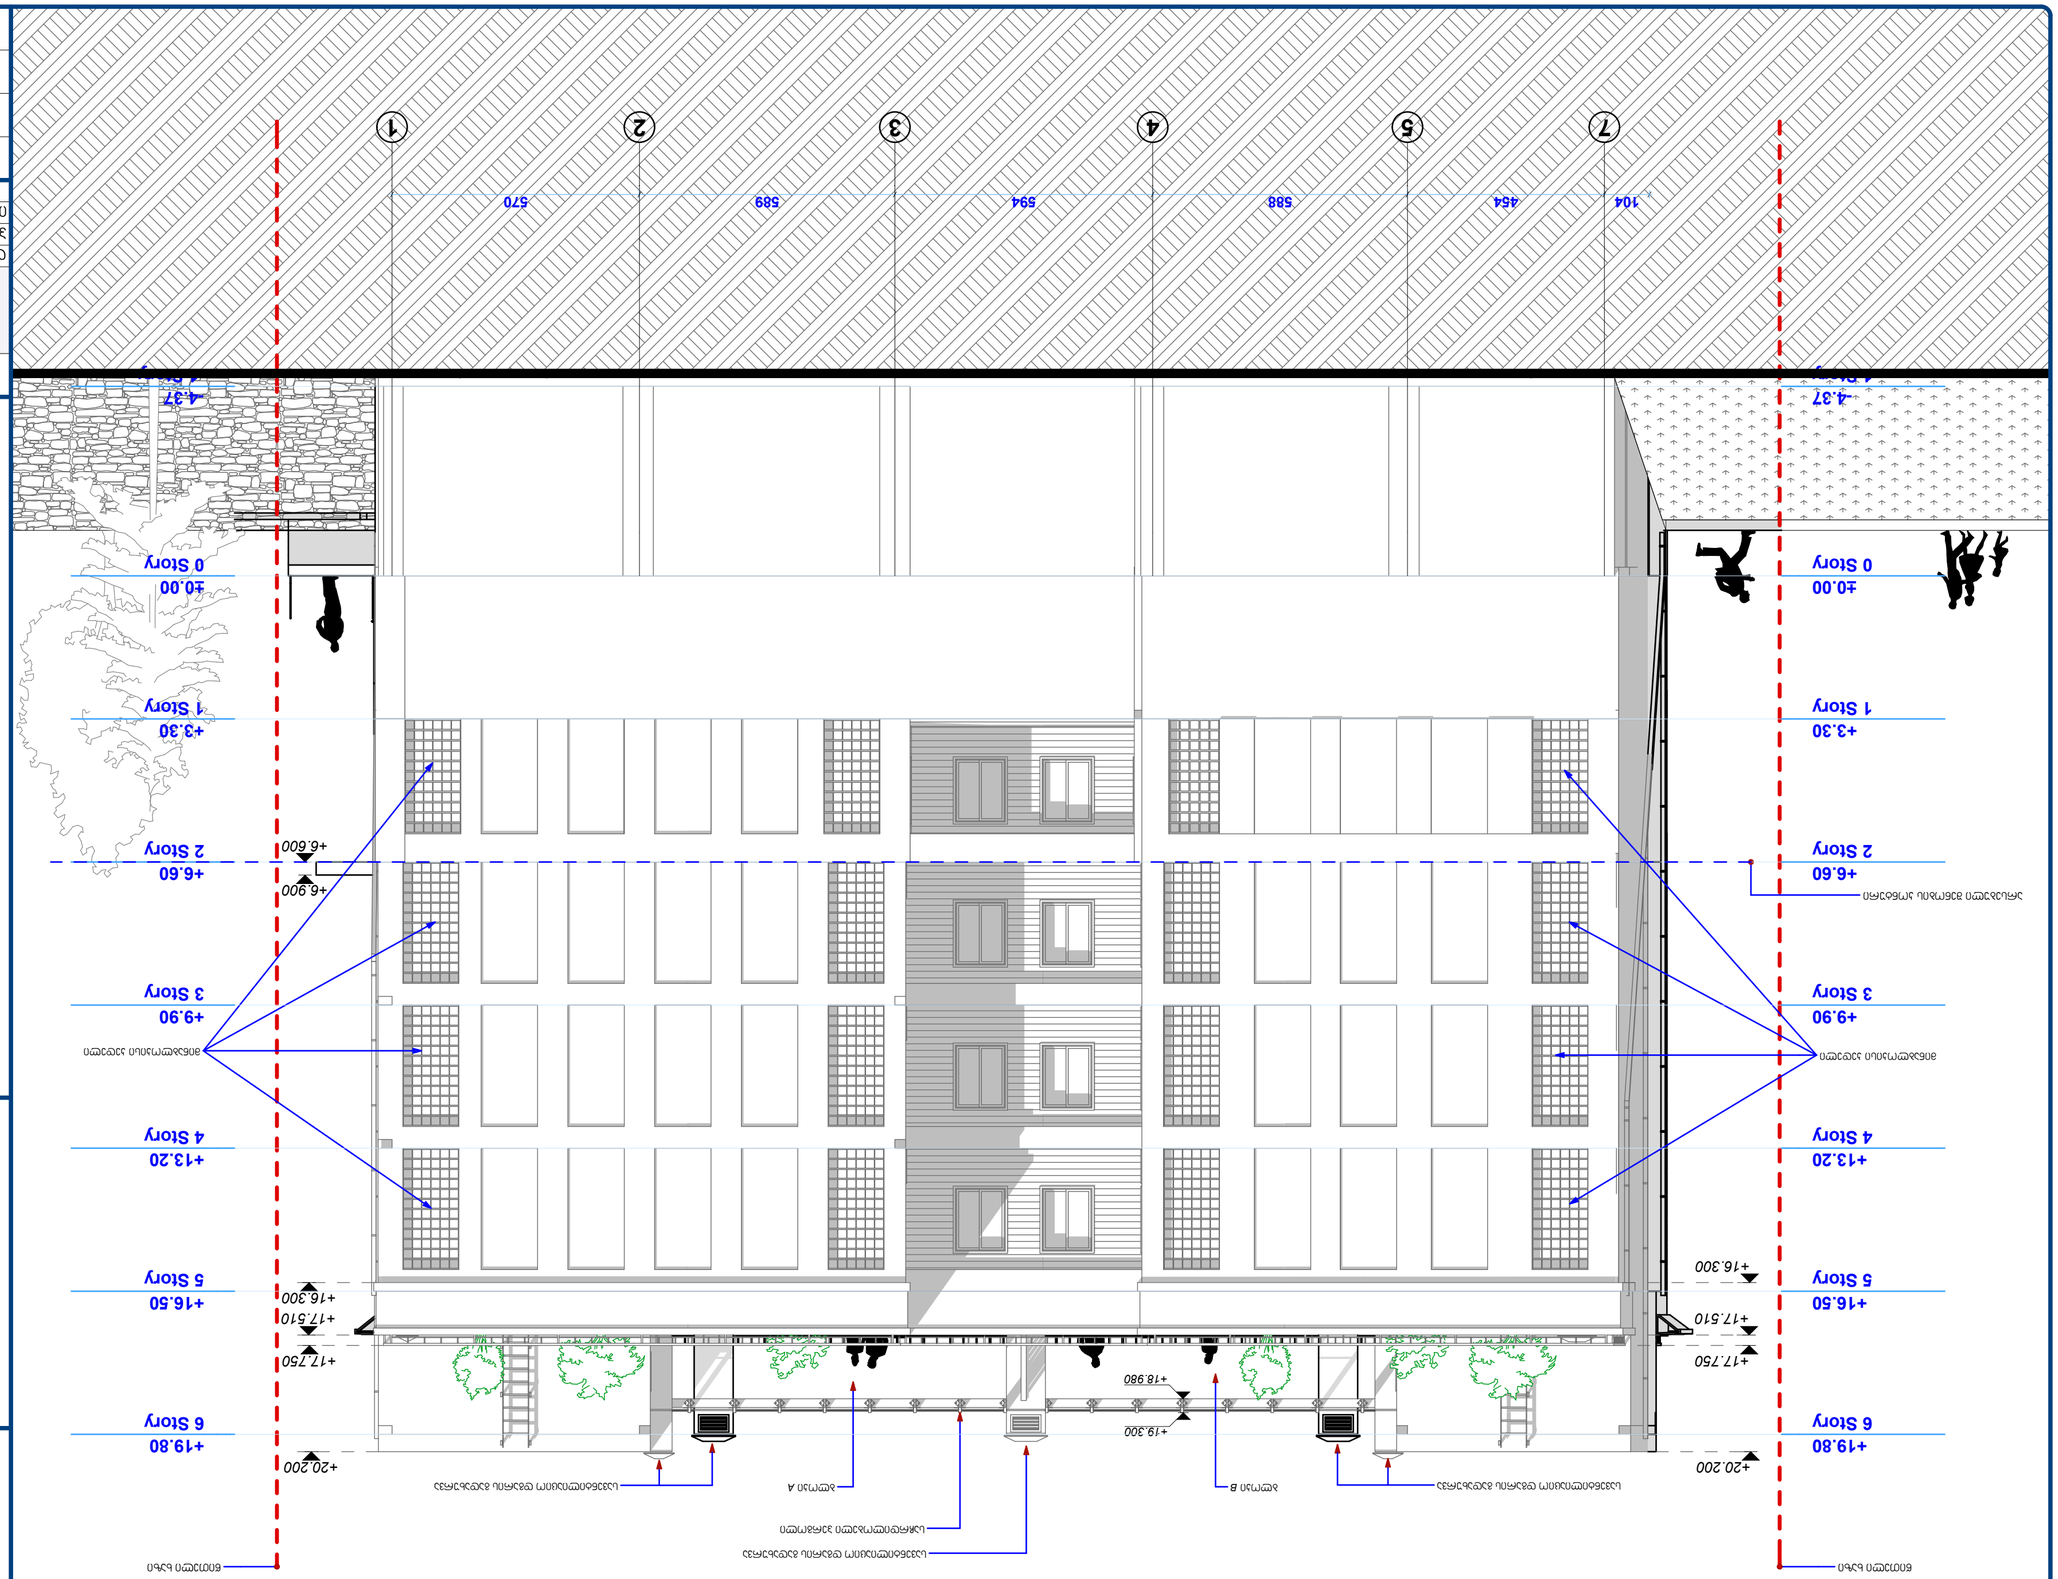











