სართულის გეგმა -3.60 ნიშნულზე
მ. 1:100

არსებული კედელი

საპროექტო კედელი

საპროექტო ღობე

2
139.66მ2

1
180.22 მ2
-3.60=454.48

2
6.93მ2

2
6.93მ2

2
5.02მ2

3

4

-3.75

-3.80

-3.60

საპროექტო ლითონის კარები

საპროექტო ჭიშკარი

1390
15 600 460 300 15

100 251 78 52 78 52 78 52 78 131 130 410 15

159 78 71 130 83 78 97 78 294 78 97 78 149

480 1470 440 520 472 568 1,470

ექსპლიკაცია

1. საწყობი
2. გამწვანება
3. სამანქანე პანდუსი
4. კიბის ქვეშა სათავსო

შ.პ.ს. ,,ინტერლაბი,,						
დირექტორი		ზ.მაისურაძე	არქიტექტურული ნაწილი			
პრ.მთ.არქიტ.		ი.სუმბაძე	ქ. თბილისი, დასახლება დიდი დიღომი, მირიან მეფის ქ. №11ა			
შეასრულა		ი.სუმბაძე		სტად.	ფურც.	მასშტ.
			სართულის გეგმა -3.60 ნიშნულზე	პრ.	4	მ 1:100

სართულის გეგმა 0.00 ნიშნულზე
მ. 1:100

არსებული კედელი

საპროექტო კედელი

საპროექტო ღობე

ექსპლიკაცია

1. ჰოლი
2. გამანაწილებელი დერეფანი
3. დირექტორის კაბინეტი
4. საოფისე ფართი
5. საწყობი
6. სან-კვანძი
7. საქვაბე
8. კაბინეტი
9. აივანი
10. სამანქანე პანდუსი

1 2 3 4

1,390
15 600 460 300 15
255 90 40 90 250 90 40 90 445

ა ბ გ დ

15 480 440 520 30 100 1470 472

260 120 103 20

5 32.04 ²
7 8.25 ²
6 1.82 ²
6 2.01 ²
7
2 17.95 ²
3 19.22 ²
6 1.72 ²
6 1.24 ²
4 69.93 ²
1 14.25 ²
9 5.10 ²
10

158 80 95 80 107 80 95 80 160 547

80 38 195

0.00=458.08
-0.93
-2.17

140 510 50 40 165 345 30 90 75 69 102 219 215 300 15 600 460 1390 568

100 15 100

68 70 426

პანდუსი

არსებული კედელი

საპროექტო კედელი

წითელ ხაზს გაცდენილი სამიცალი კიბის ფართი 2.98 მ2-ია

შ.პ.ს. ,,ინტერლაბი,,


დირექტორი		ზ.მაისურაძე	არქიტექტურული ნაწილი
პრ.მთ.არქიტ.		ი.სუმბაძე	ქ. თბილისი, დასახლება დიდი დიღომი, მირიან მეფის ქ. №11ა
შეასრულა		ი.სუმბაძე	
			სართულის გეგმა 0.00 ნიშნულზე

სტად.	ფურც.	მასშტ.
პრ.	5	მ 1:100

სართულის გეგმა +3.30 ნიშნულზე
მ. 1:100


ექსპლიკაცია

1. ჰოლი
2. კაბინეტი
3.. საწყობი
4. დამხმარე ფართი
5. სან-კვანძი

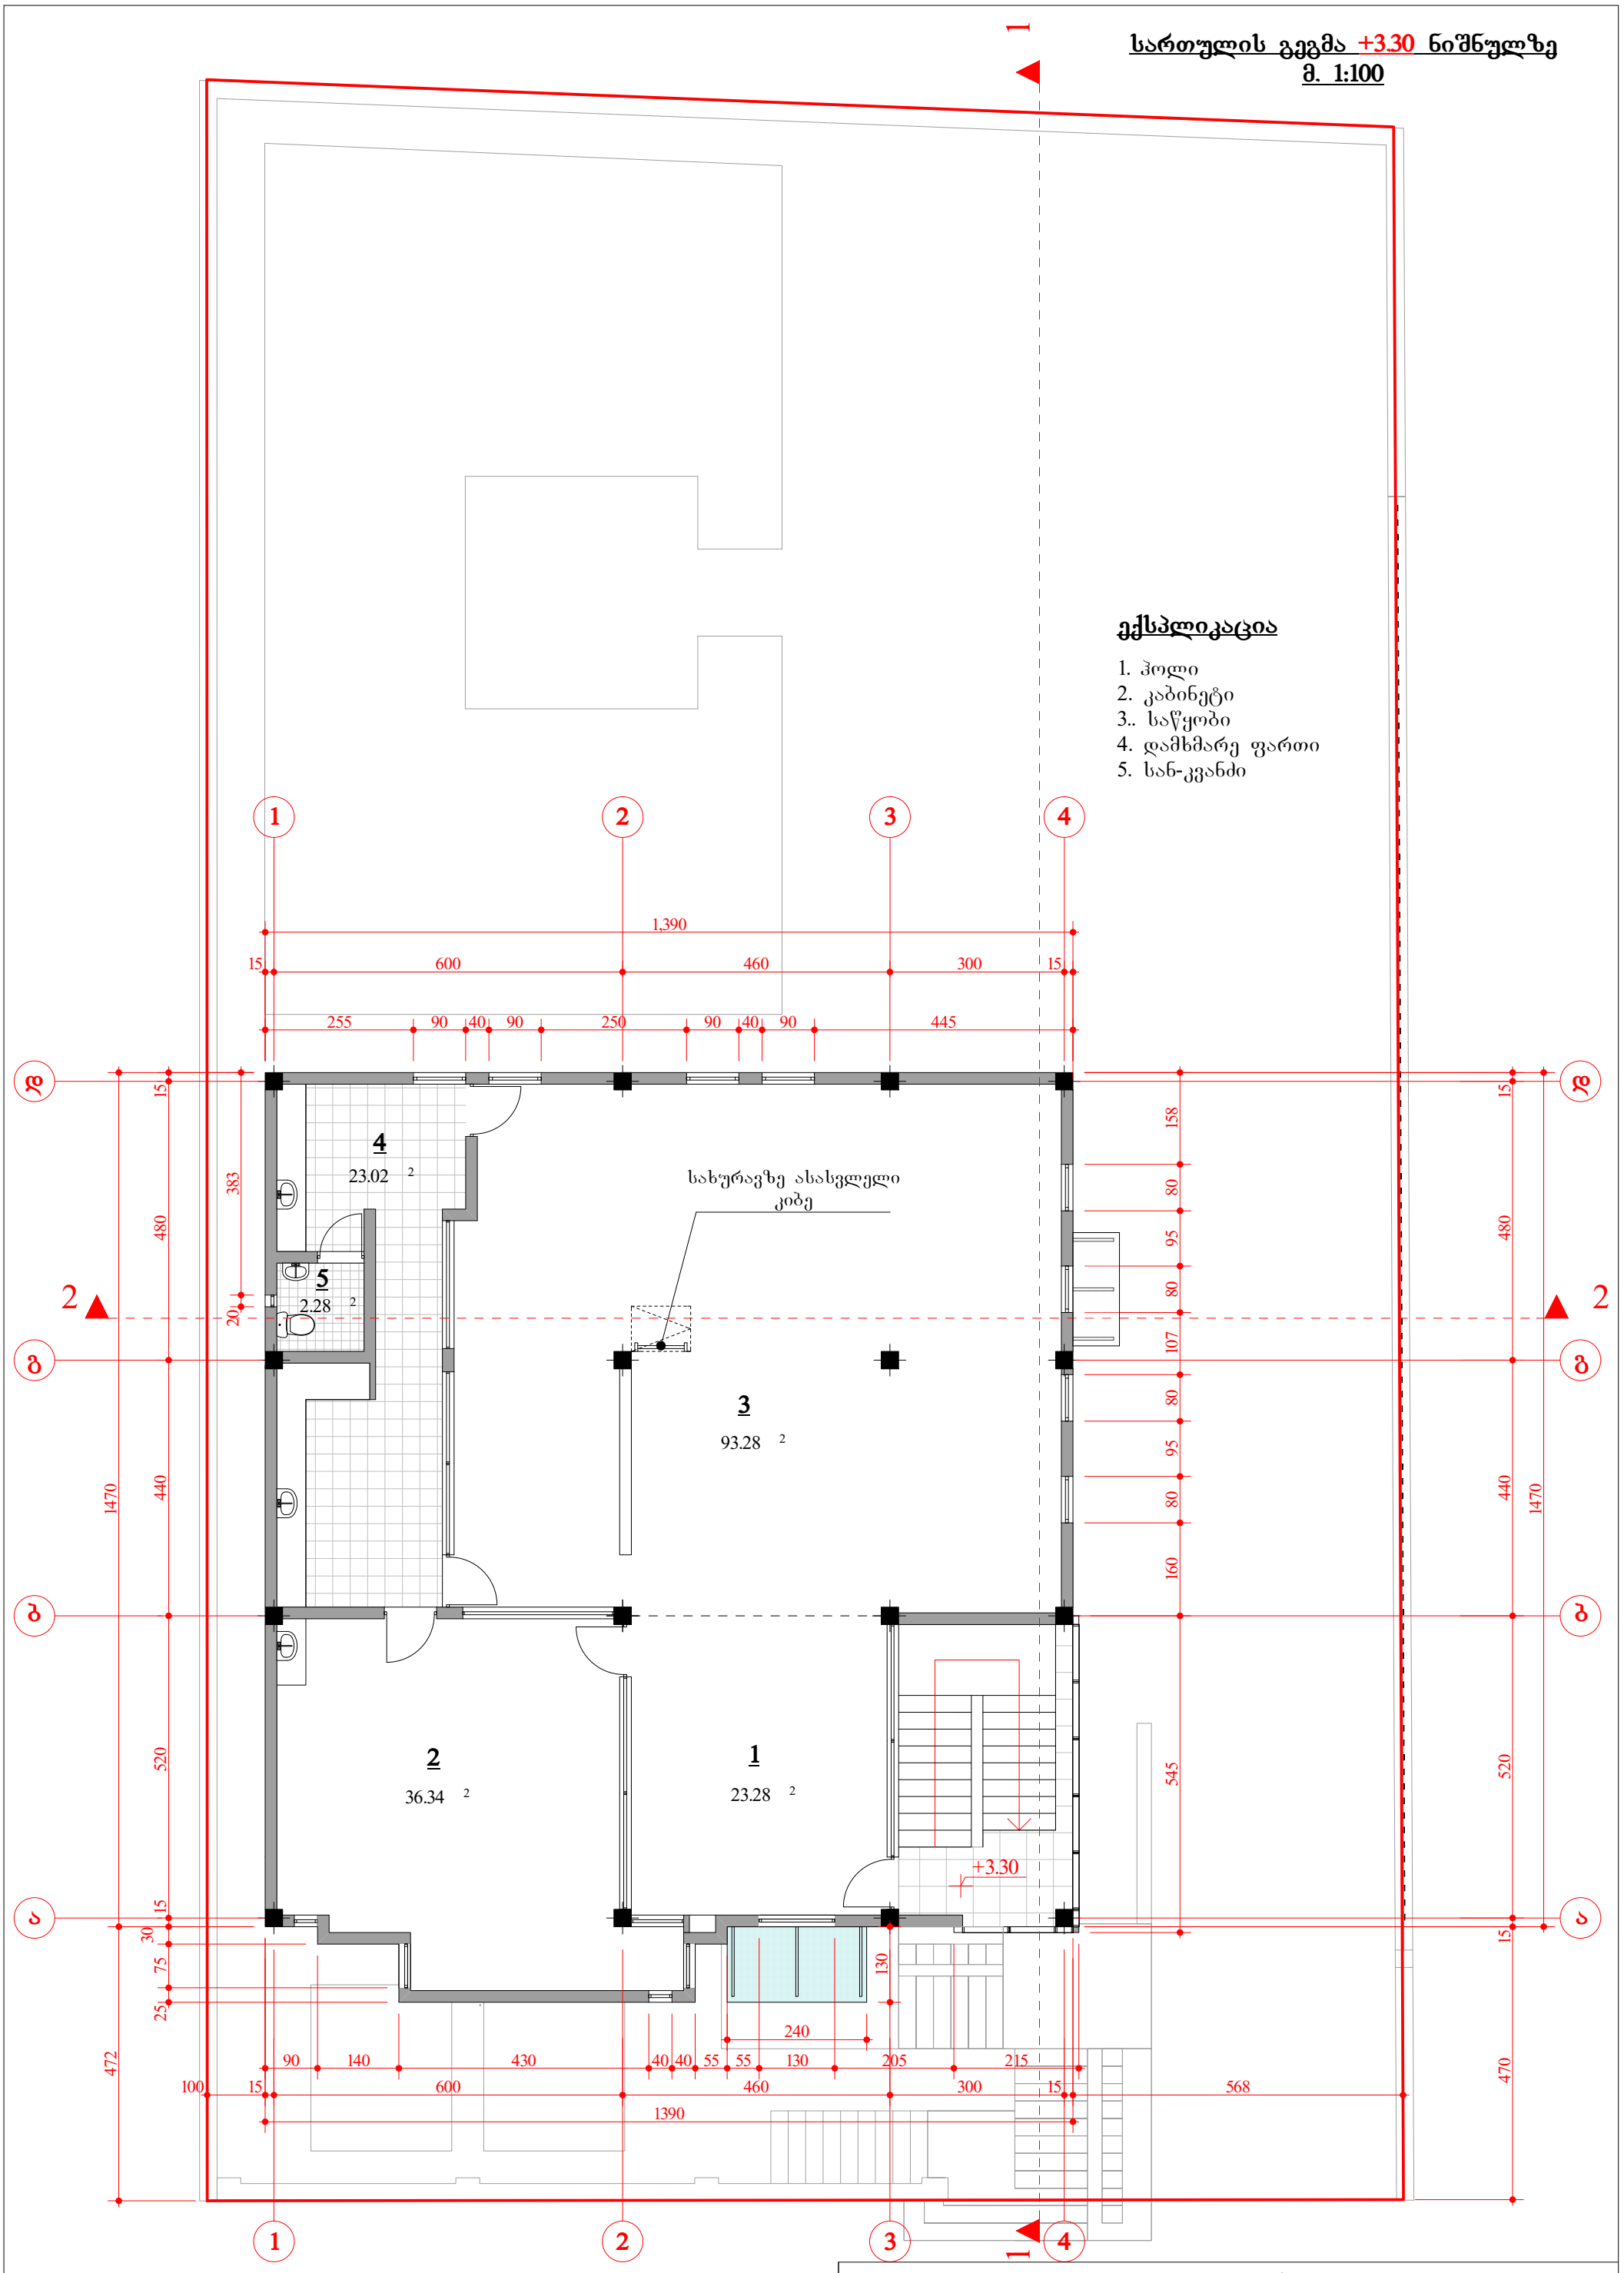


შ.პ.ს. ,,ინტერლაბი,,						
დირექტორი		ზ.მაისურაძე	არქიტექტურული ნაწილი			
პრ.მთ.არქიტ.		ი.სუმბაძე	ქ. თბილისი, დასახლება დიდი დიღომი, მირიან მეფის ქ. №11ა			
შეასრულა		ი.სუმბაძე		სტად.	ფურც.	მასშტ.
			სართულის გეგმა +3.30 ნიშნულზე	პრ.	6	მ 1:100

სართულის გეგმა +6.60 ნიშნულზე
მ. 1:100

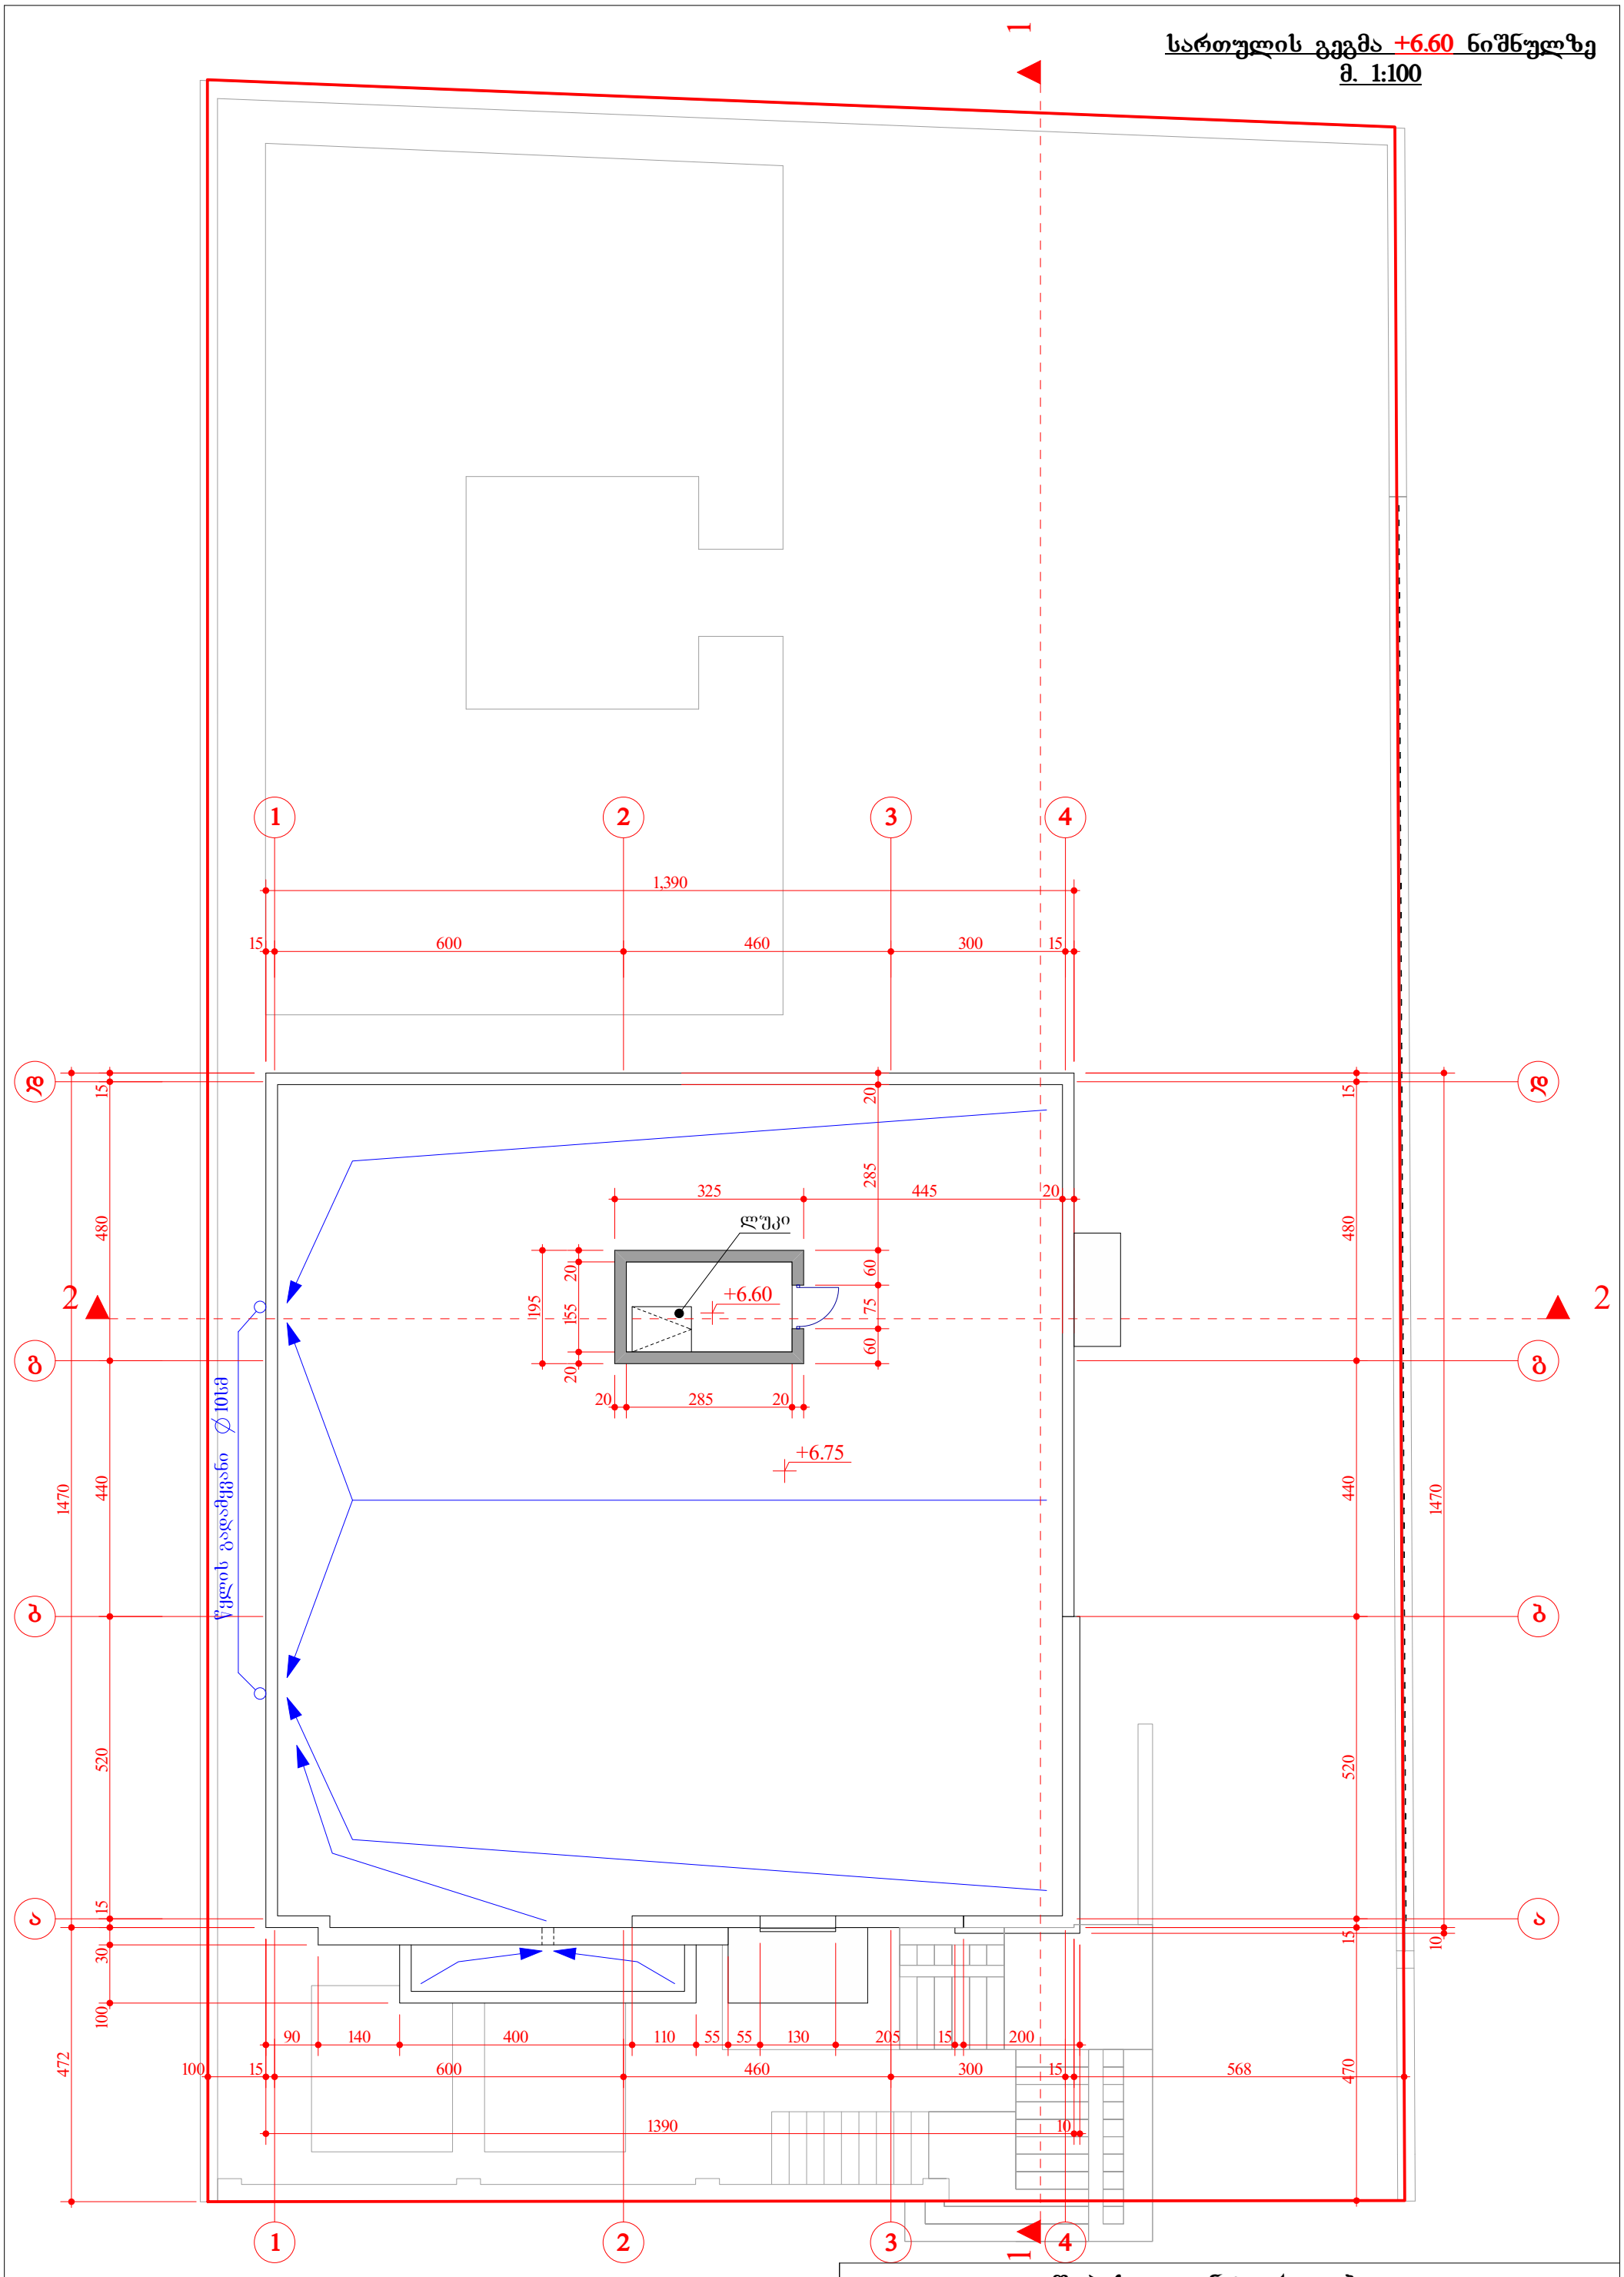

შ.პ.ს. ,,ინტერლაბი,,						
დირექტორი		ზ.მაისურაძე	არქიტექტურული ნაწილი			
პრ.მთ.არქიტ.		ი.სუმბაძე	ქ. თბილისი, დასახლება დიდი დიღომი, მირიან მეფის ქ. №11ა			
შეასრულა		ი.სუმბაძე		სტად.	ფურც.	მასშტ.
			სართულის გეგმა +6.60 ნიშნულზე	პრ.	7	მ 1:100

სახურავის გეგმა
მ. 1:100

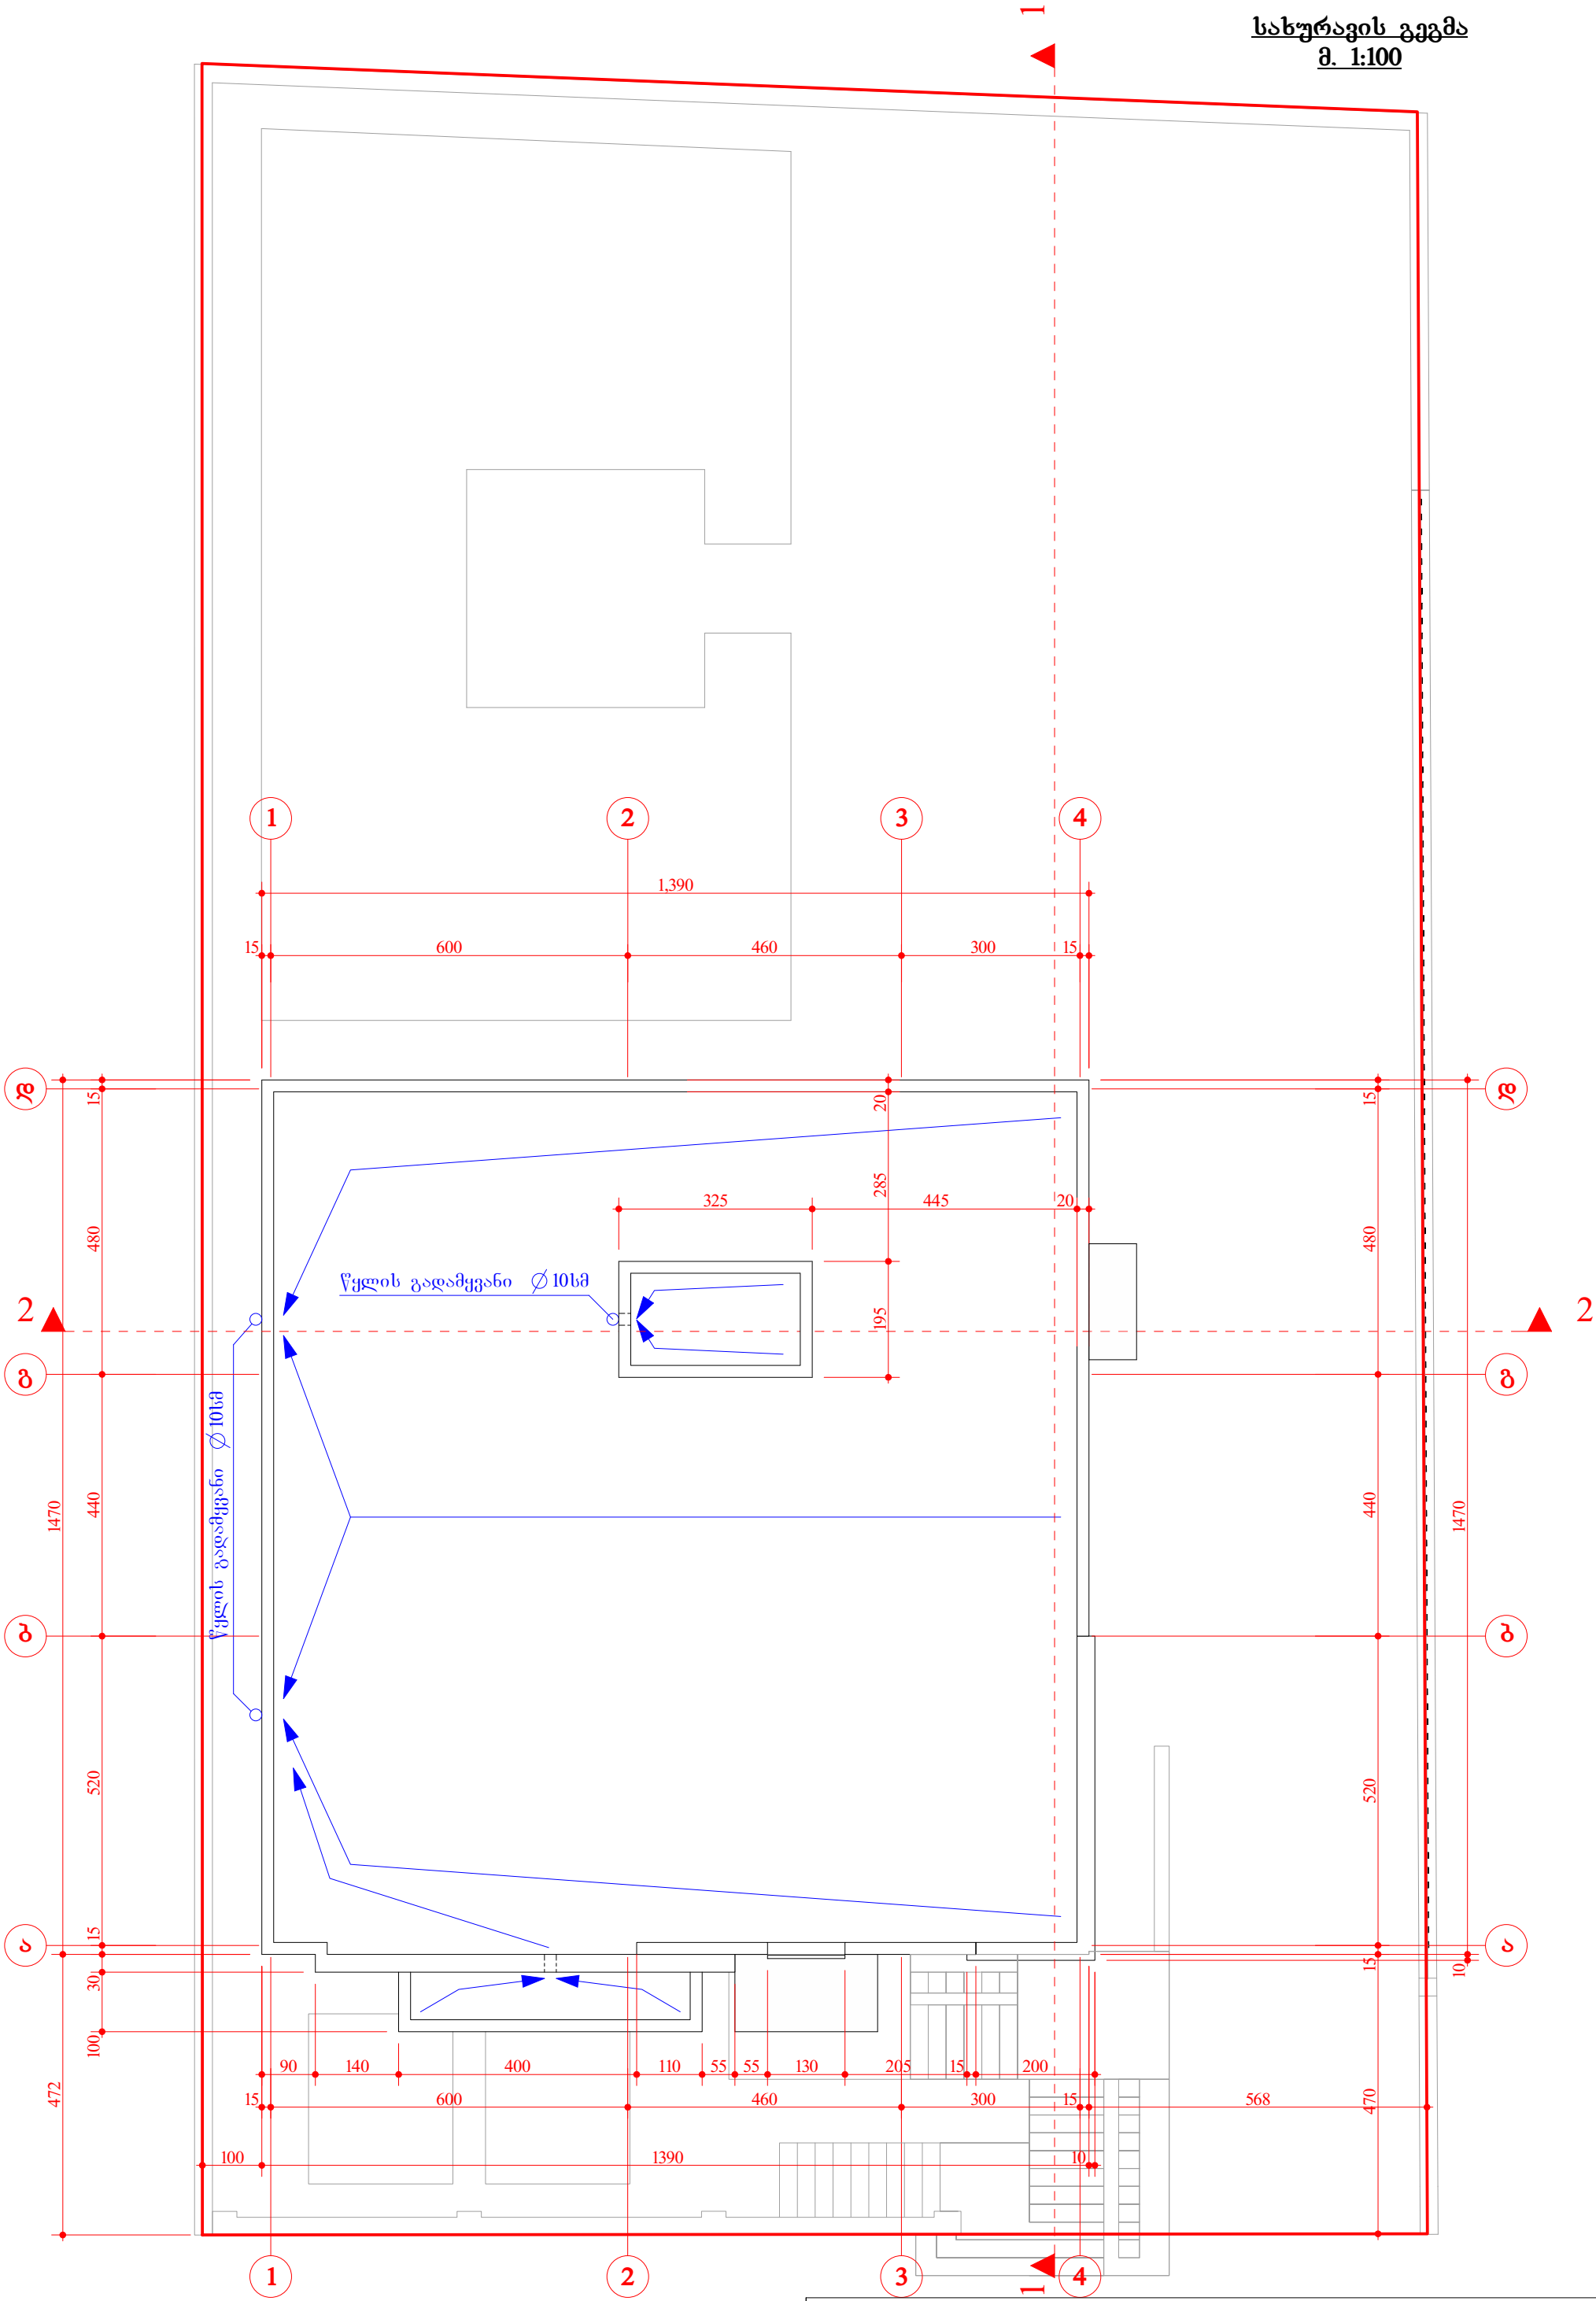

შ.პ.ს. ,,ინტერლაბი,,						
დირექტორი		ზ.მაისურაძე	არქიტექტურული ნაწილი			
პრ.მთ.არქიტ.		ი.სუმბაძე	ქ. თბილისი, დასახლება დიდი დიღომი, მირიან მეფის ქ. №11ა			
შესრულა		ი.სუმბაძე		სტად.	ფურც.	მასშტ.
			სახურავის გეგმა	პრ.	8	მ 1:100