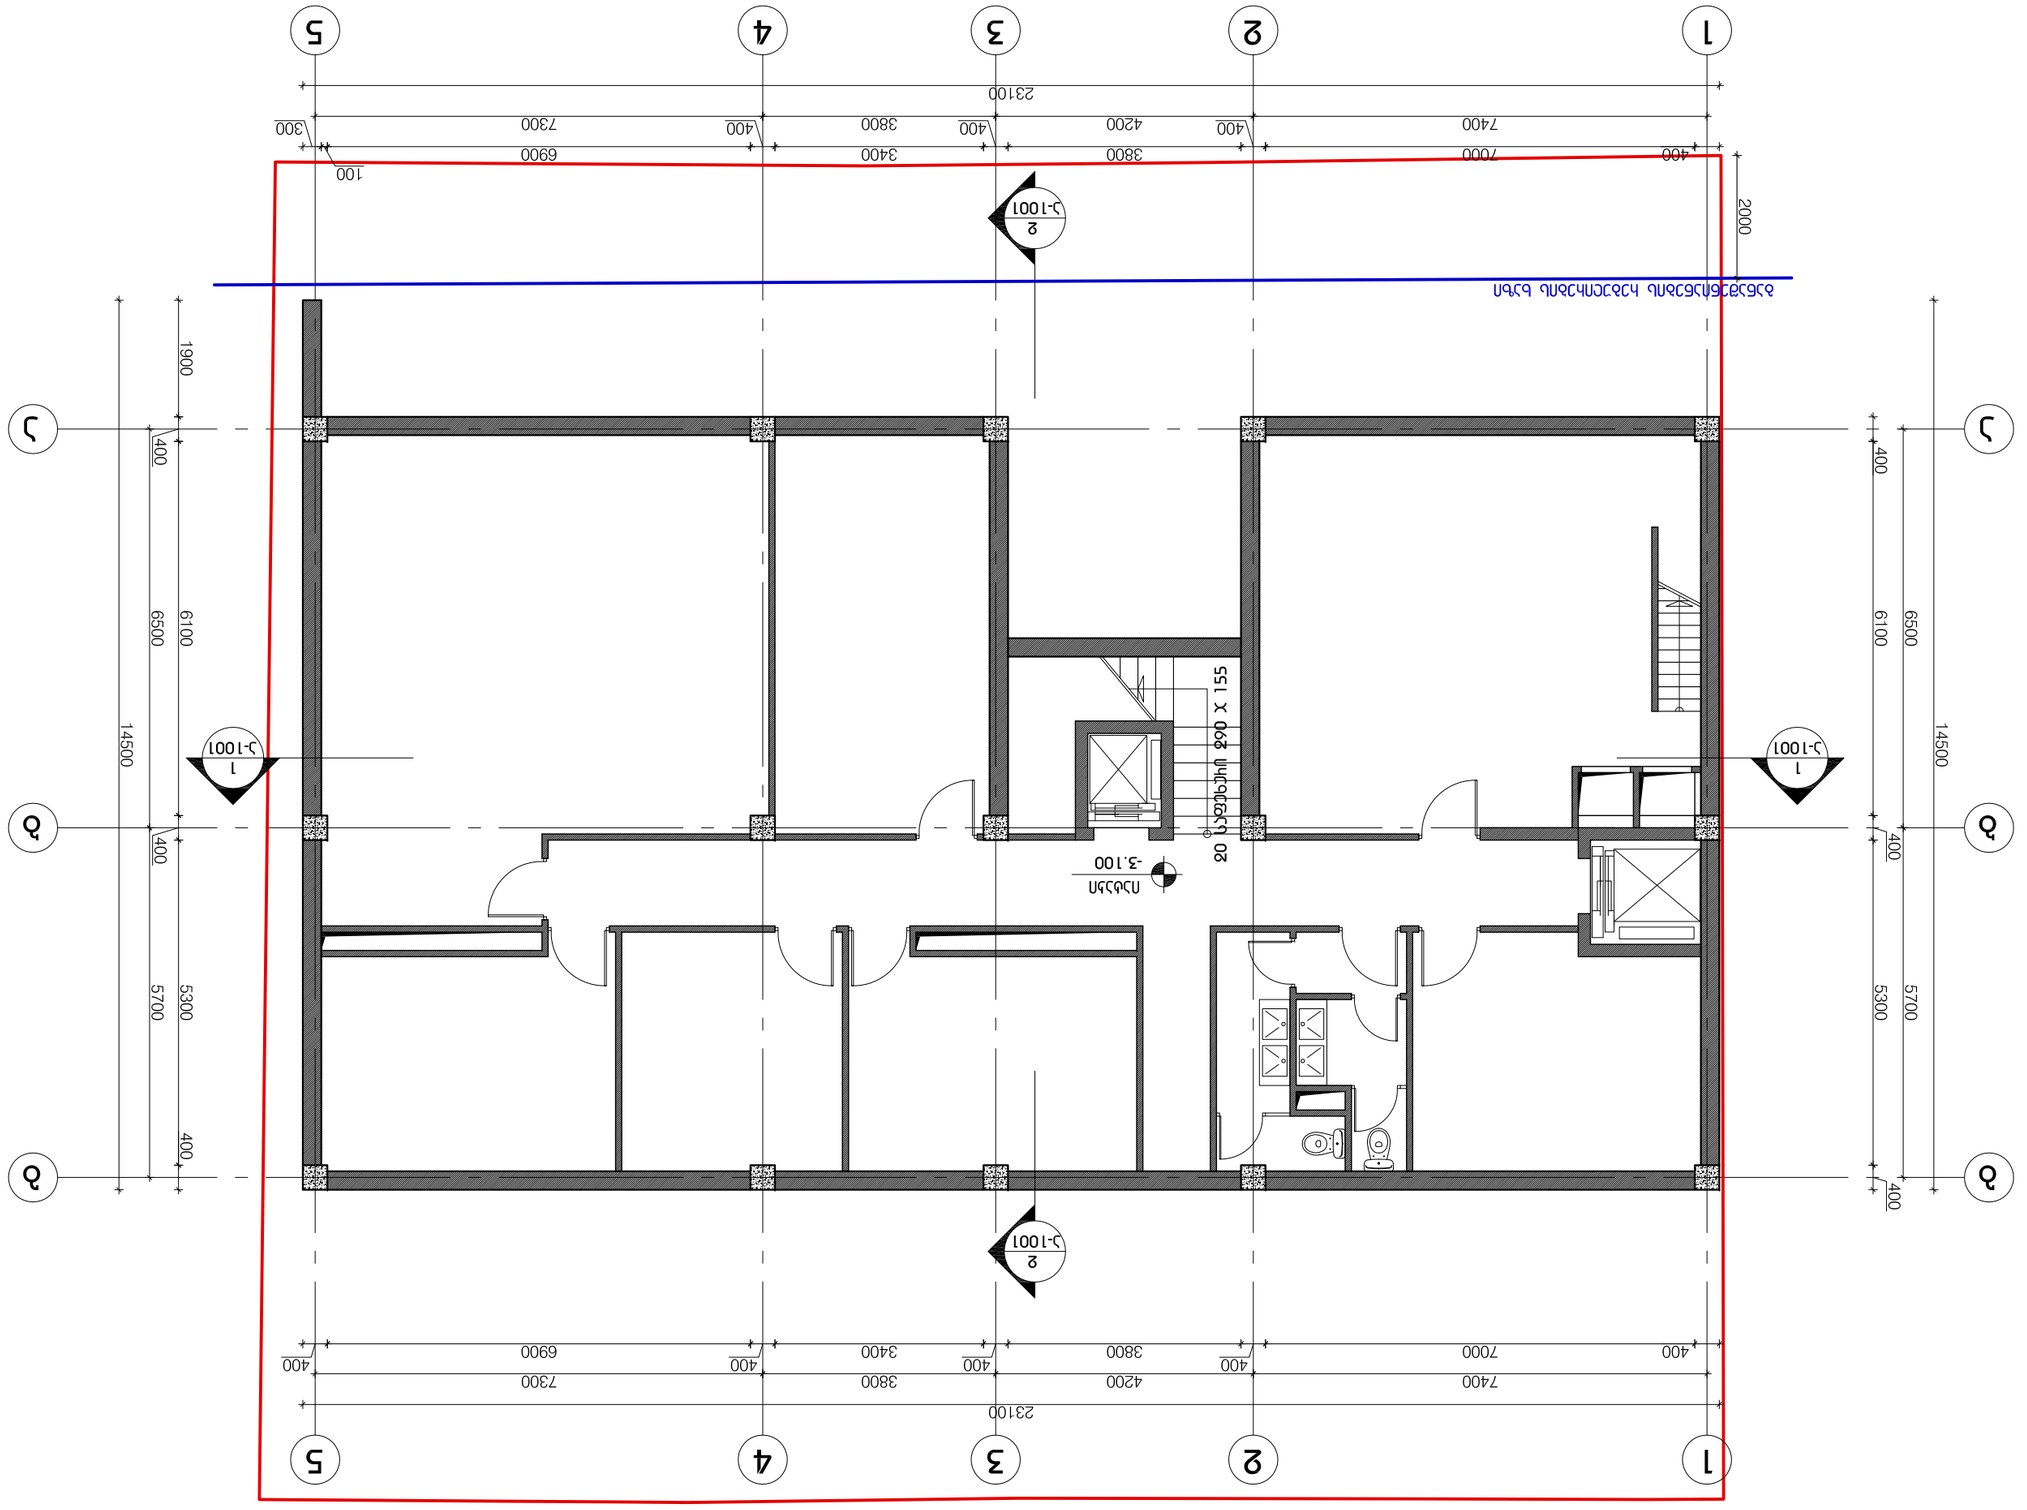










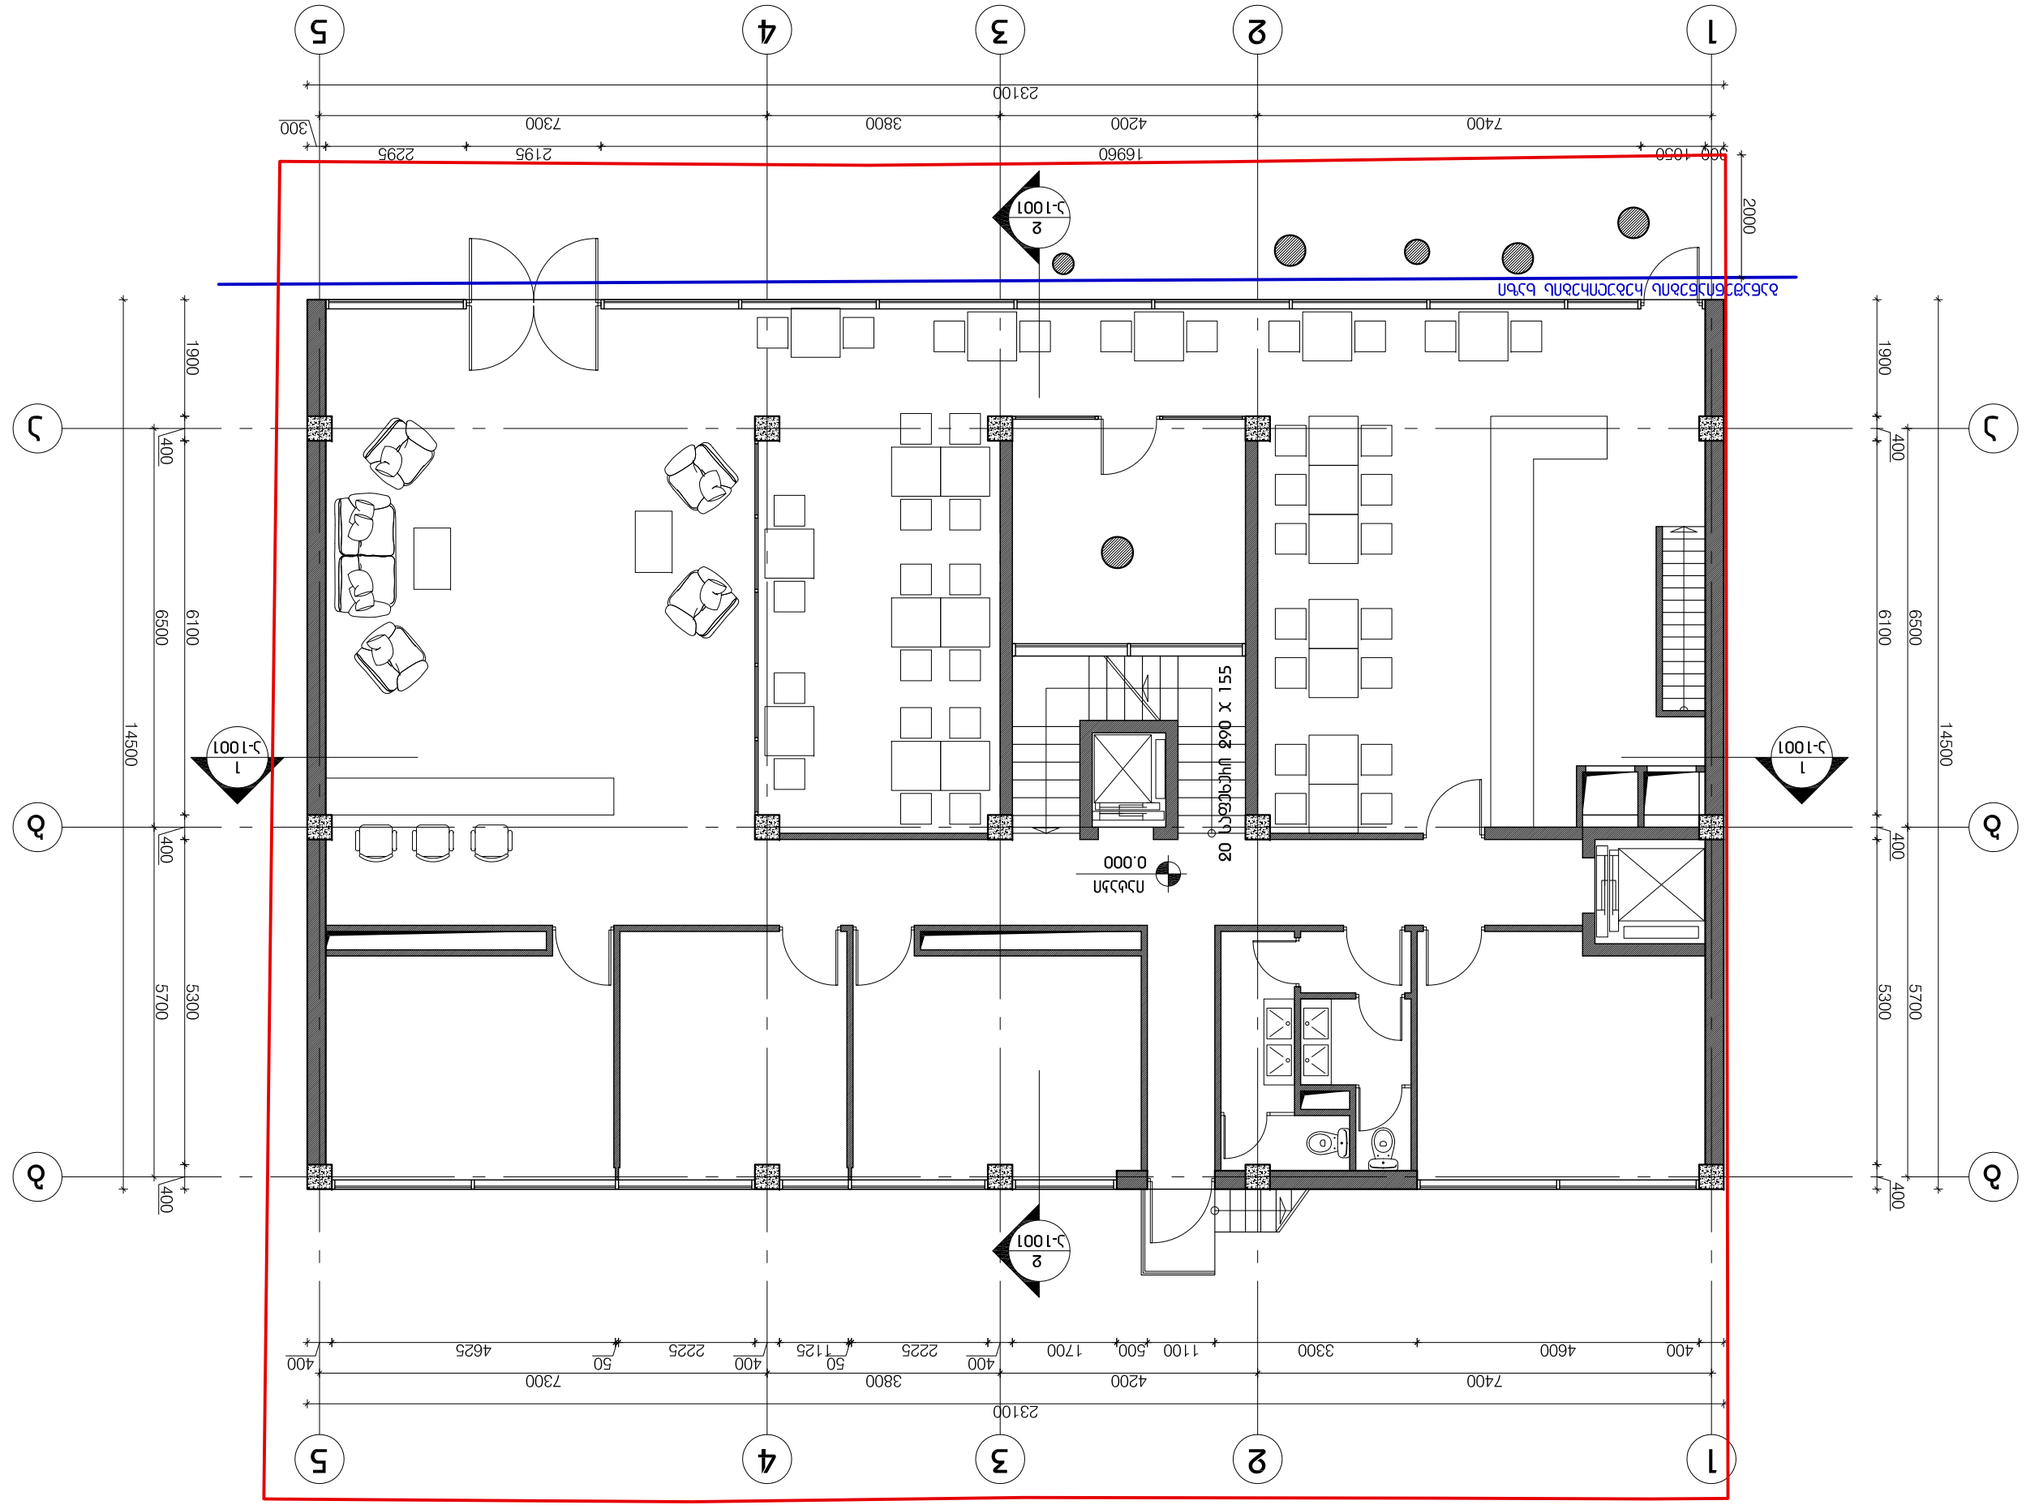















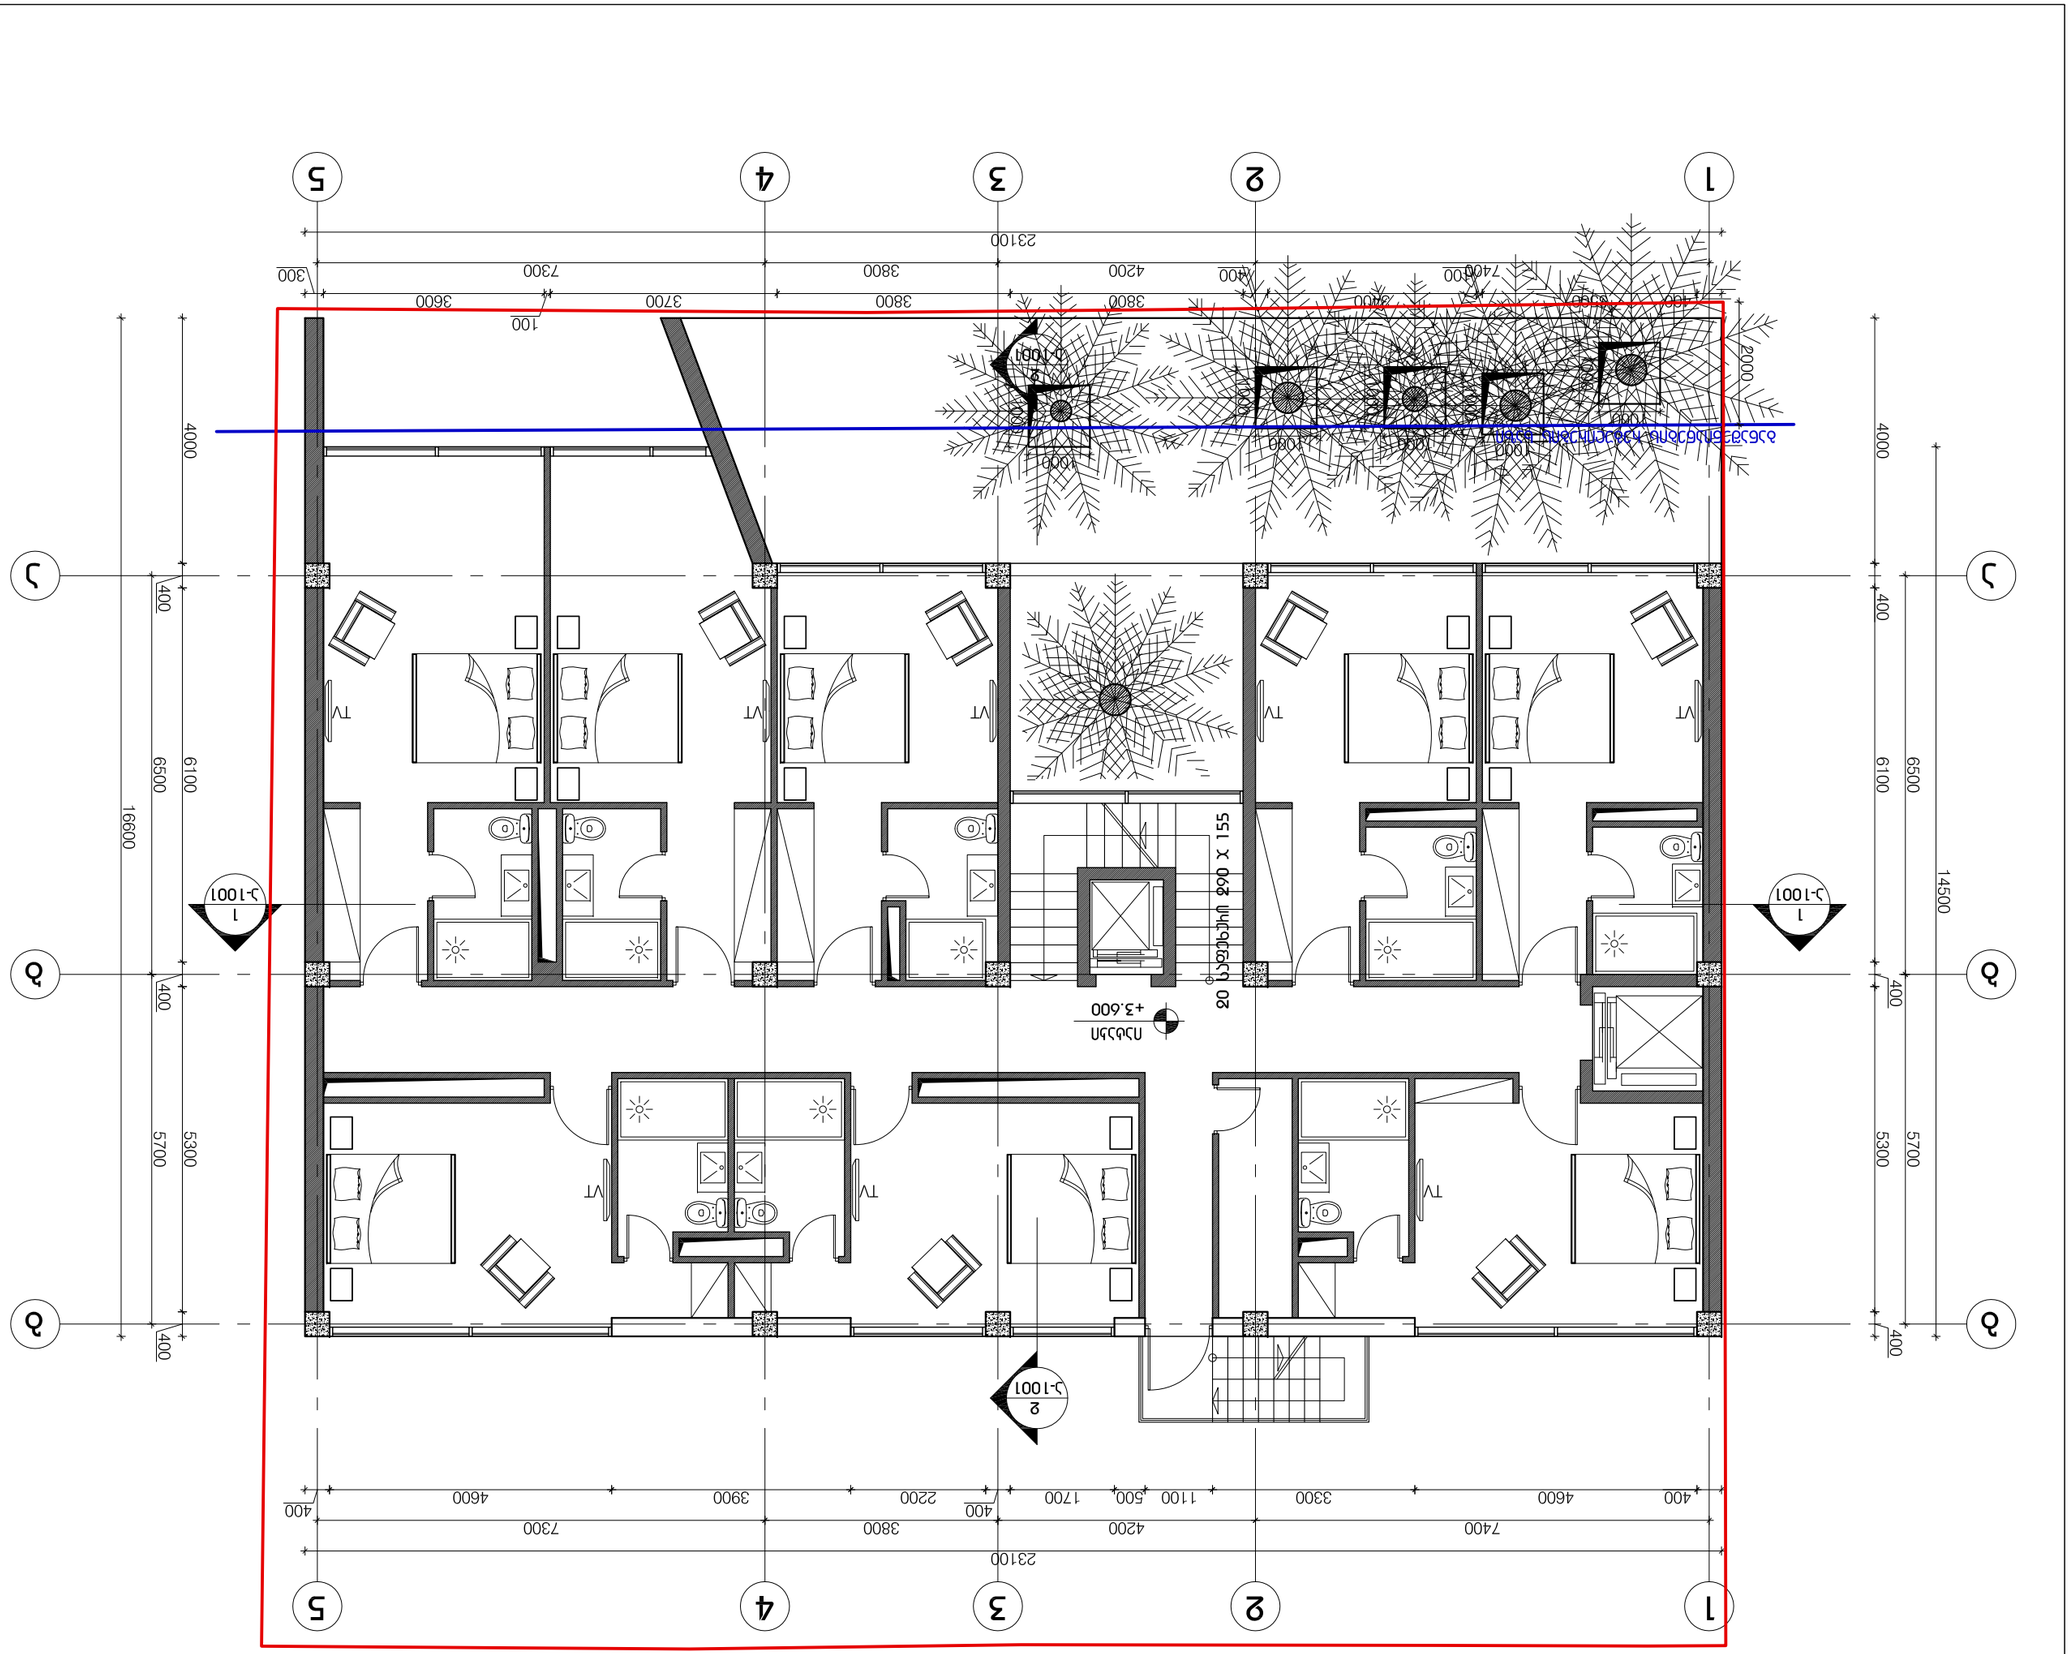
1
2
3
4
5
А
Б
23100
7400
4200
3800
7300
400
4600
3300
1100
500
1700
2200
3900
4600
400
16600
14500
6500
6100
5700
5300
400
2000
1000
1000
1

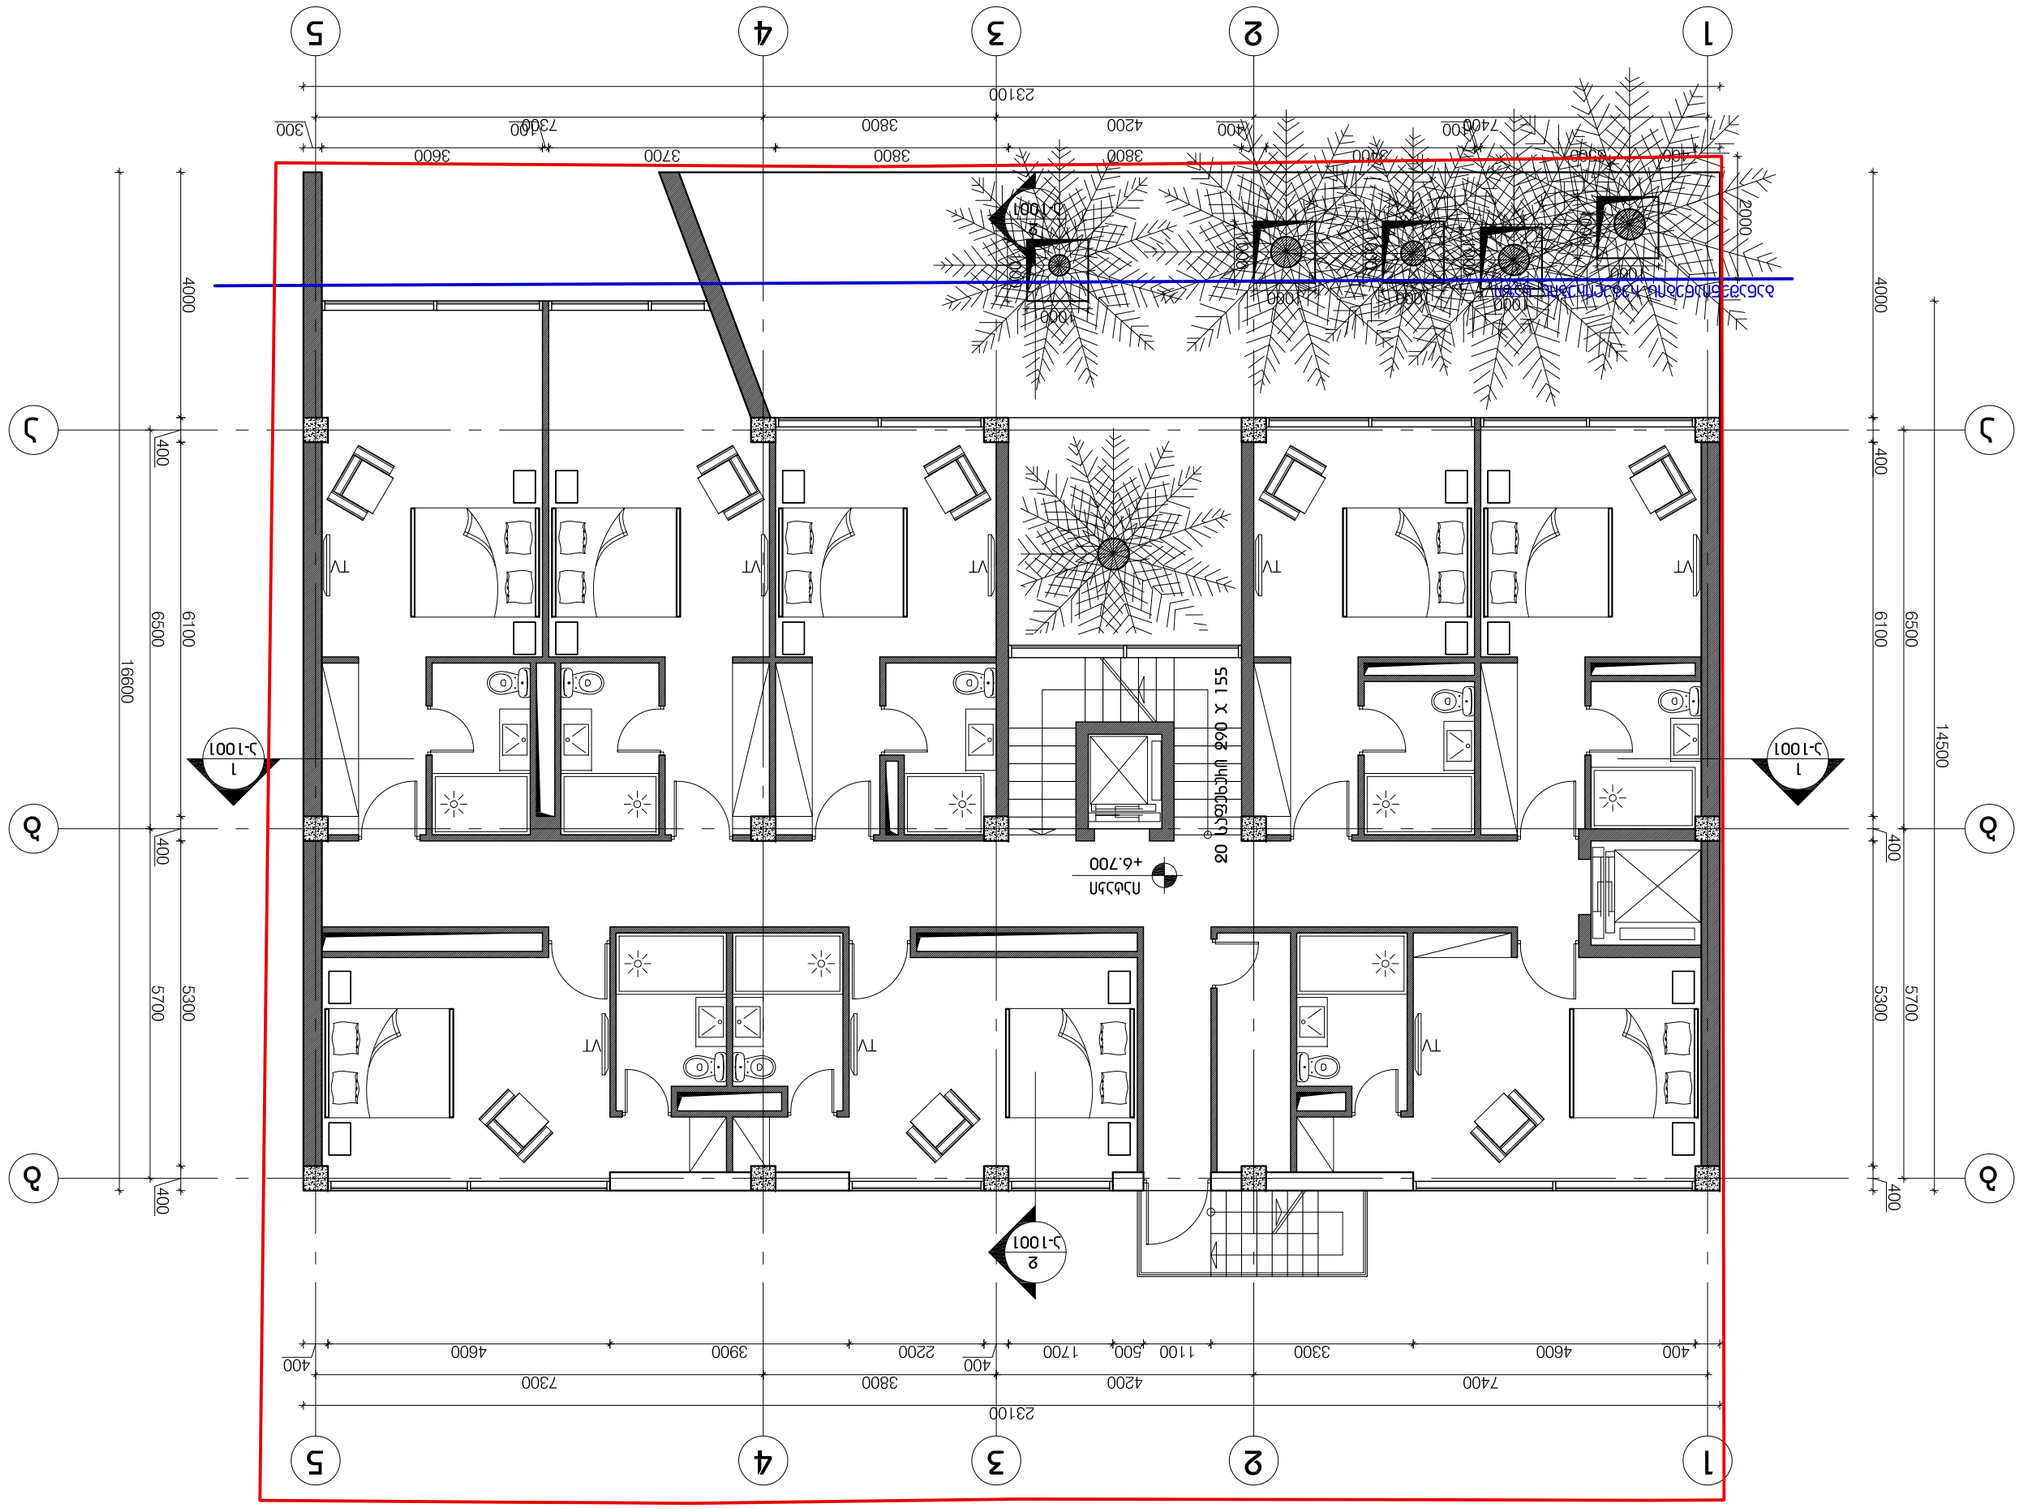

LABORATORY OF
ARCHITECTURE #3
































LABORATORY OF
ARCHITECTURE #3

პროექტის დასახელება
სასტუმრო ხვამლის ქუჩაზე

ექსპლიკაცია


მენიშვნები და სიმბოლოები

1 / ა-1001 — ღერძის ხაზი

იატაკი +3.300 — ნიშნული

1 / ა-1300 — ჭრილის აღნიშვნა, ფურცლის ნომერი

პროექტის ფოტო

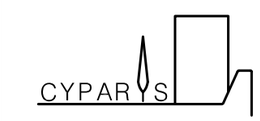


ნახაზის დასახელება
+5 სართულის გეგმა

მასშტაბი	1:100
მთ.არქიტექტორი	ე.მაფაქიძე
არქიტექტორი	ი.აბაშიძე

თარიღი 2013.11.26

ფურცელი ა-106

გვ.ჯამ.	გვეხი
000	000

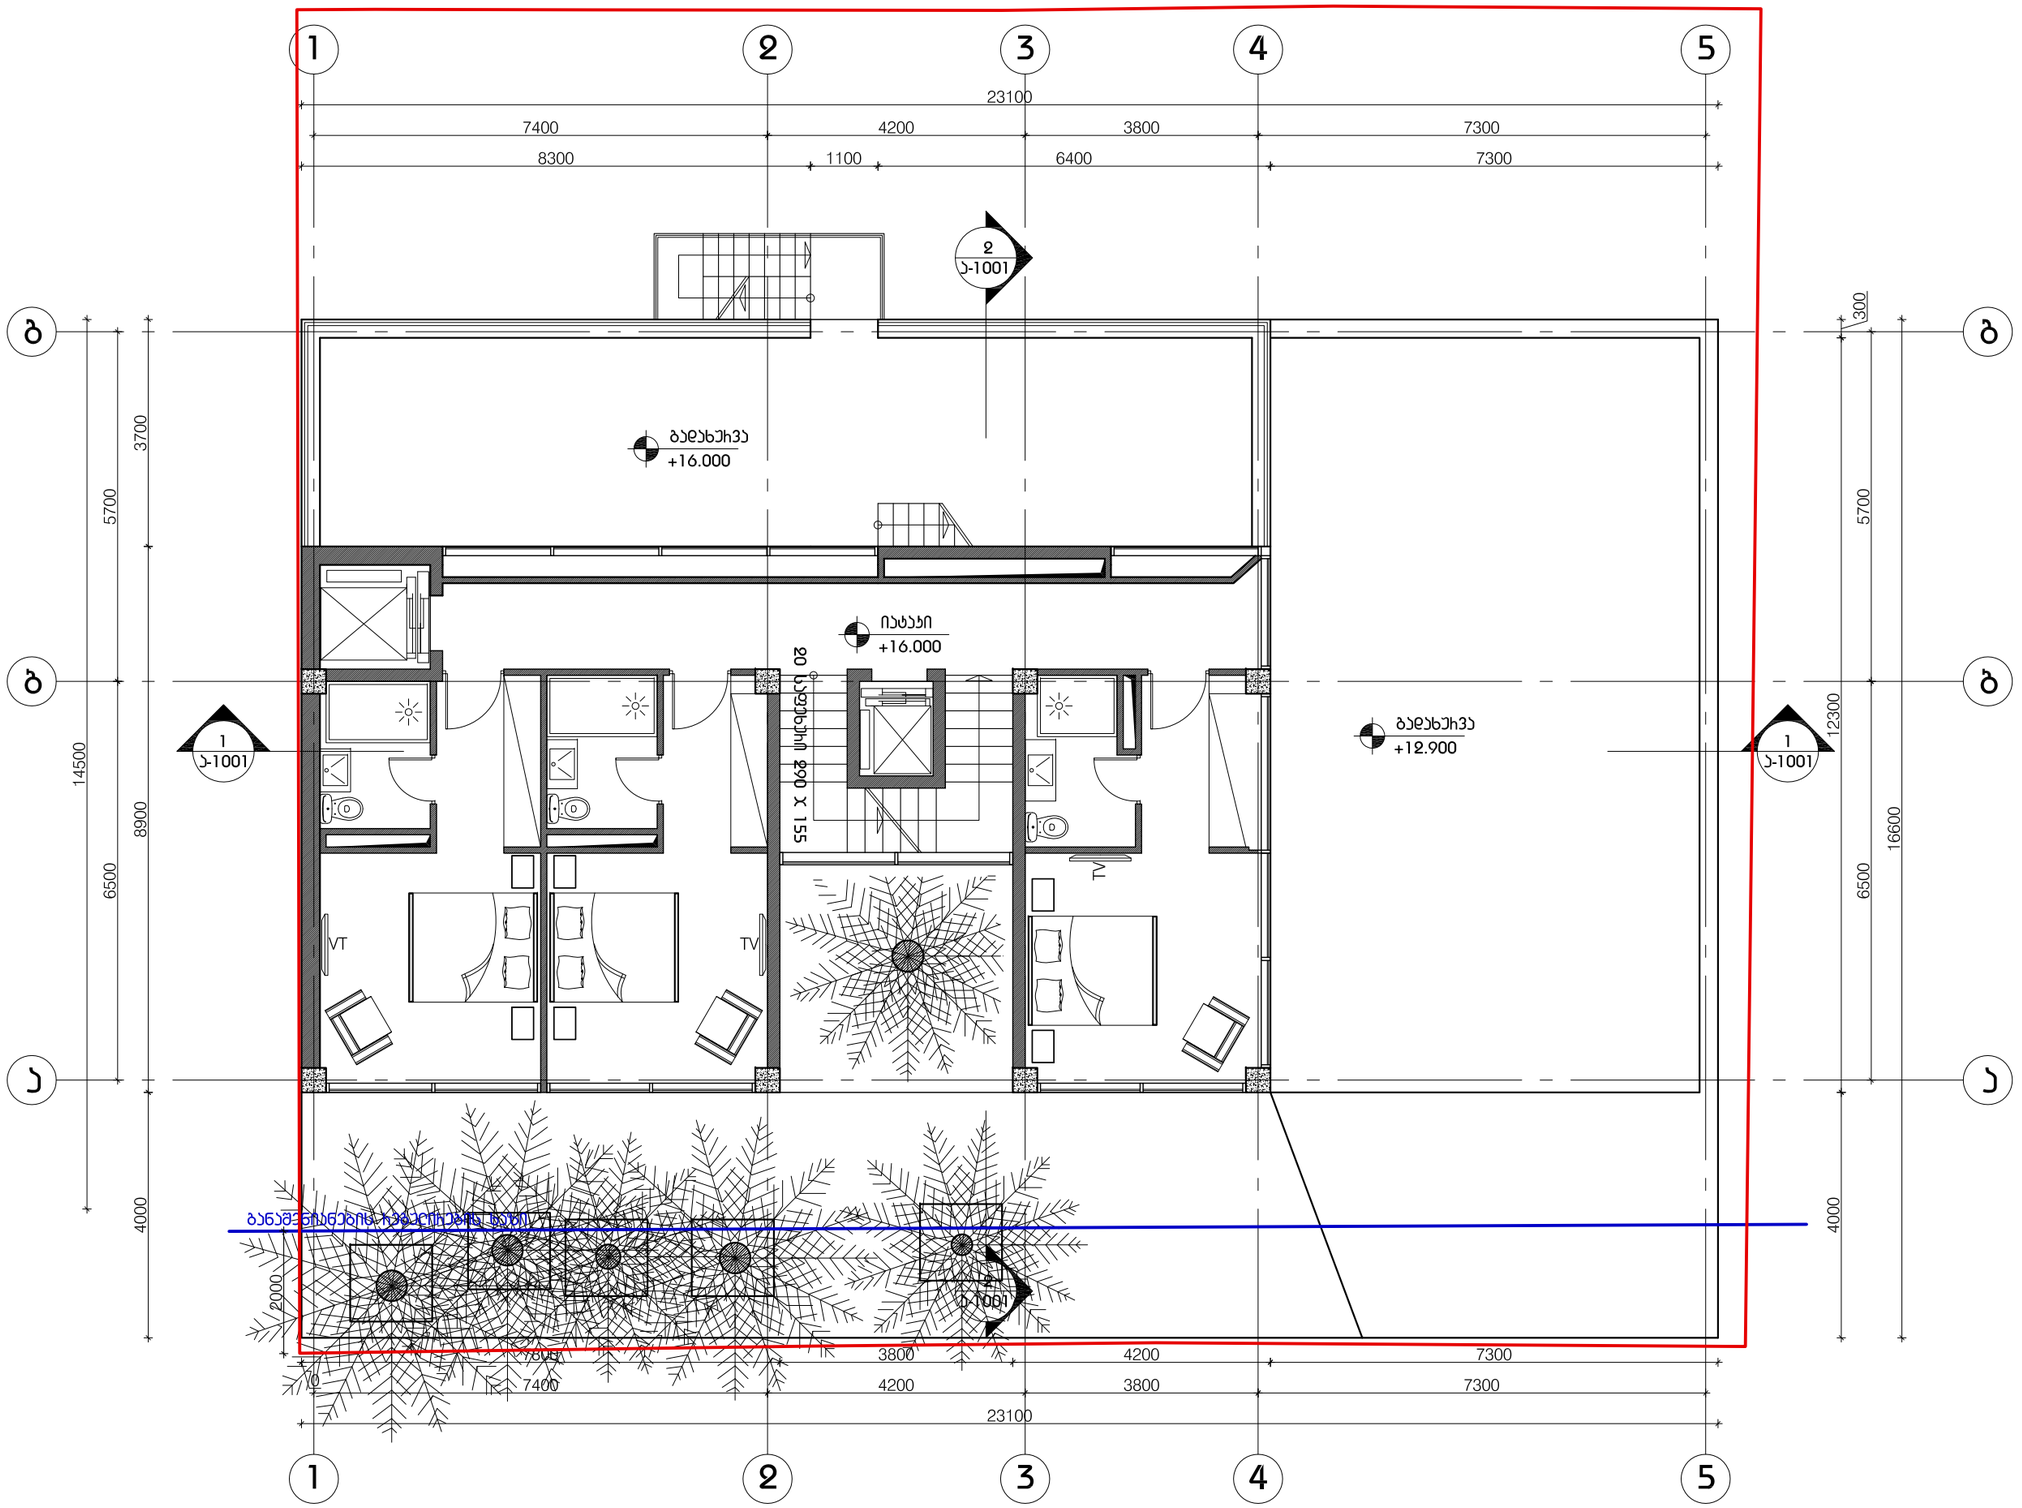

LABORATORY OF
ARCHITECTURE #3





LABORATORY OF
ARCHITECTURE #3

პროექტის დასახელება
სასტუმრო ხვამლის ქუჩაზე

ექსპლიკაცია


მენიშვნები და სიმბოლოები

1 — ღერძის ხაზი

იატაკი +3.300 — ნიშნული

1 / ა-1300 — ჭრილის აღნიშვნა / ფურცლის ნომერი

პროექტის ფოტო

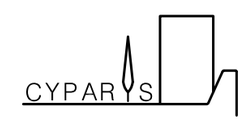

ნახაზის დასახელება
+7 სართულის ბებმა


მასშტაბი	1:100
მთ.არქიტექტორი	ე.მაფაქიძე
არქიტექტორი	ი.აბაშიძე

თარიღი 2013.11.26

ფურცელი

ა-108

ბვ.ჰაერ.	ბვეხდი
000	000

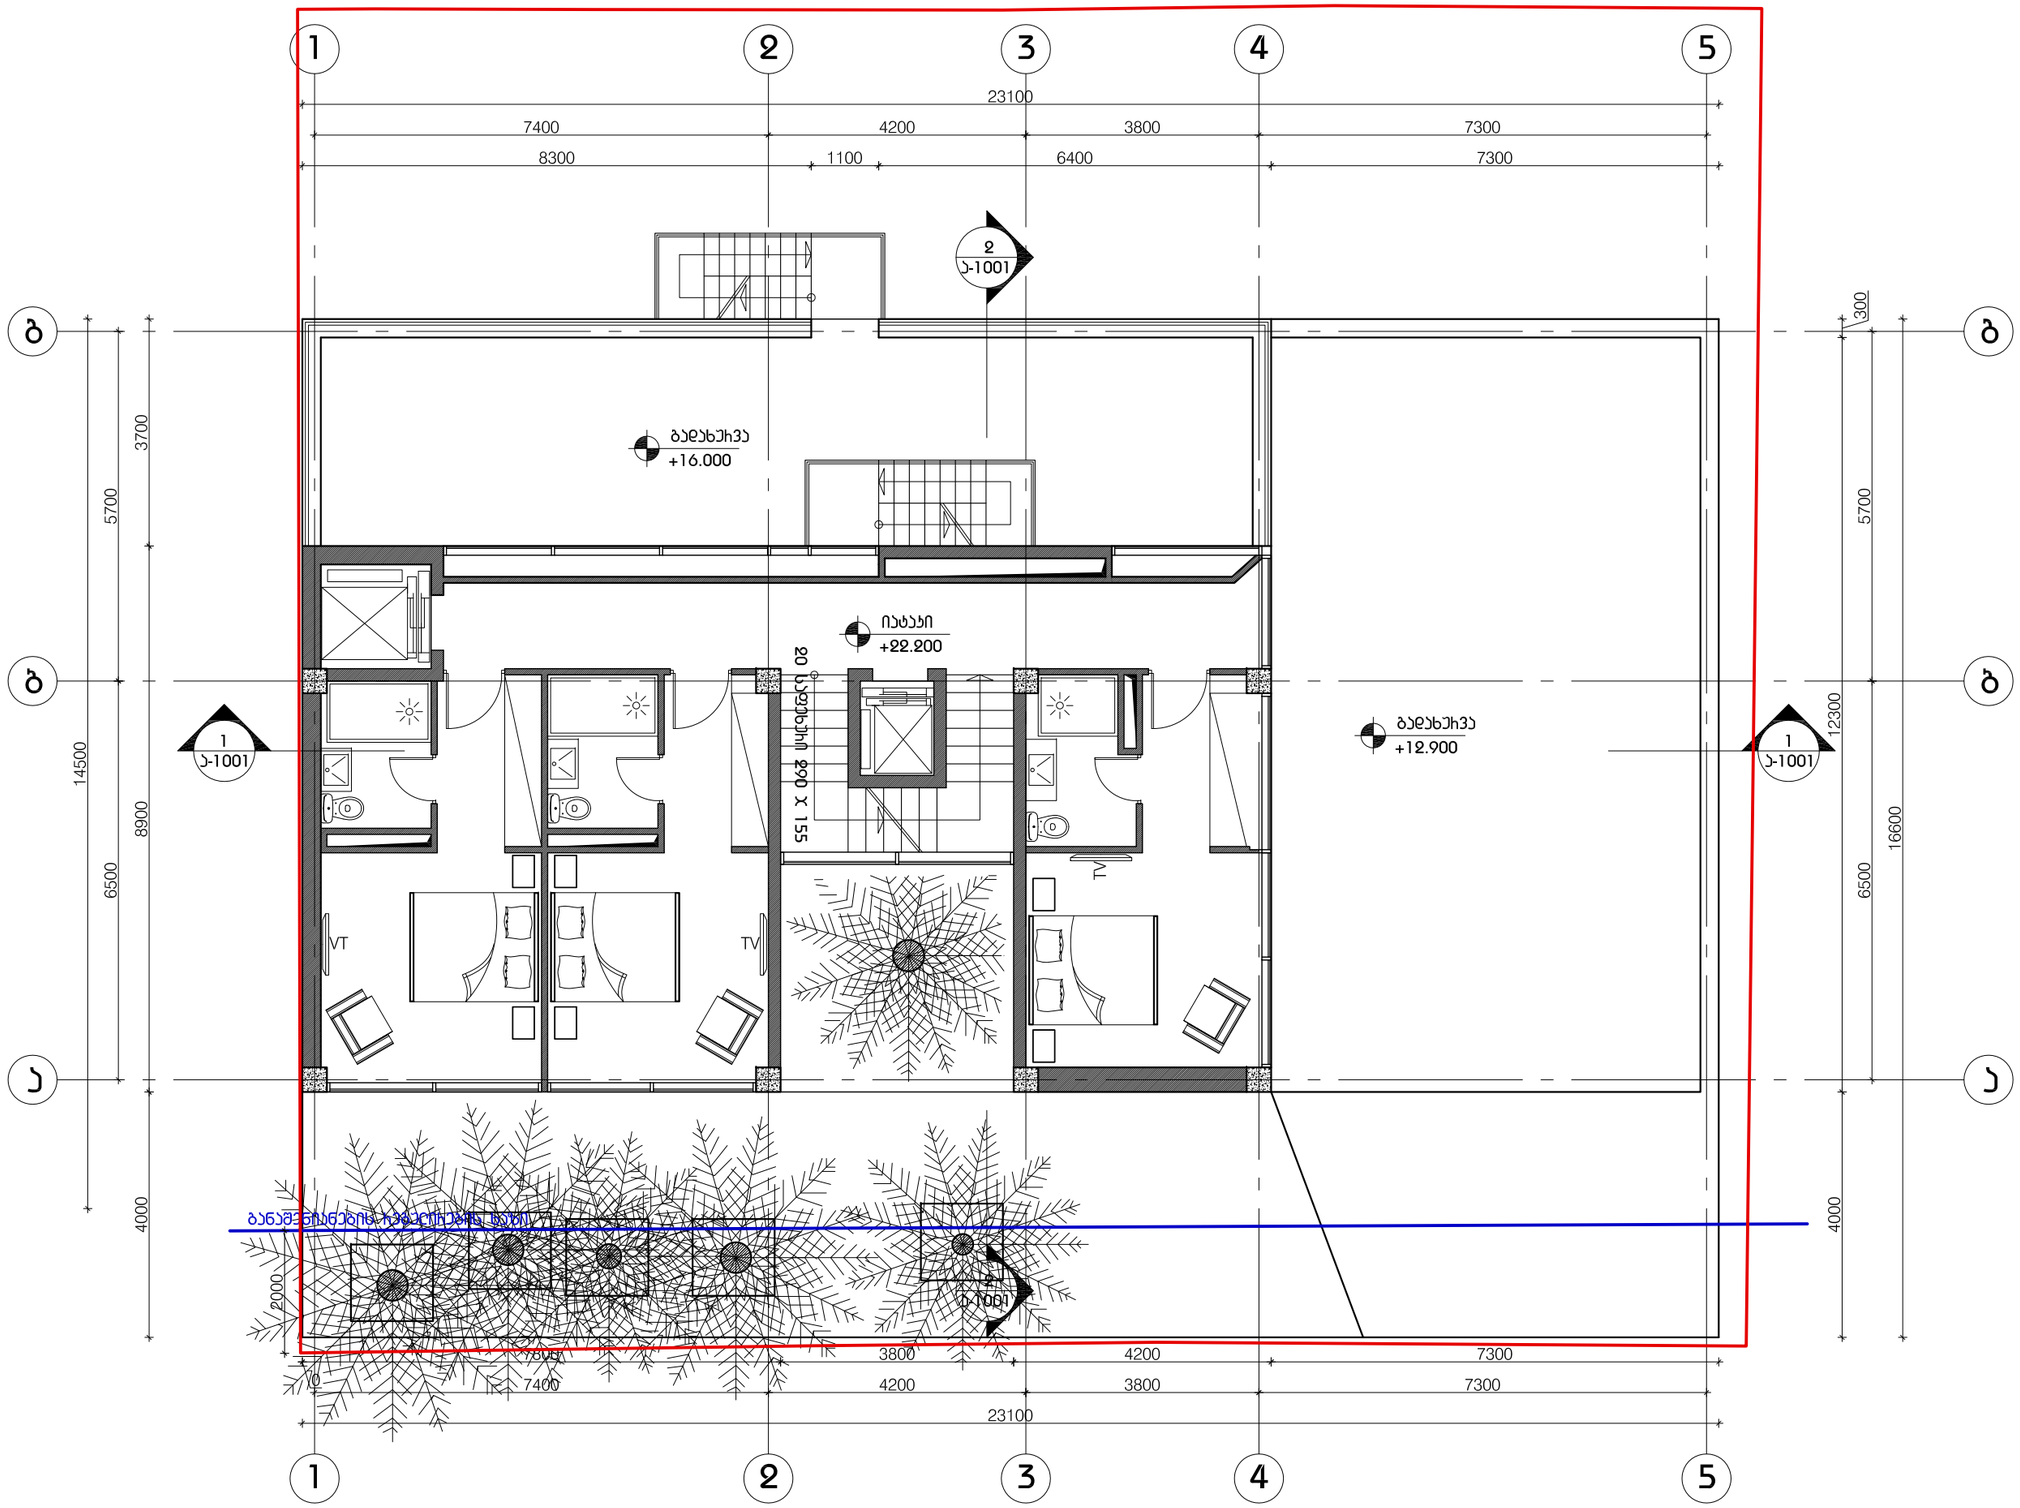

LABORATORY OF
ARCHITECTURE #3

პროექტის დასახელება
სასტუმრო ხვამლის ქუჩაზე

ექსპლიკაცია

მენიშვნები და სიმბოლოები

ღუმელის ხახი

იატაკი +3.300 ნიშნული

1 / ა-1300 ჭრილის აღნიშვნა ფურცლის ნომერი

პროექტის ფოტო

CYPARIS

ნახაზის დასახელება
+8 სართულის გეგმა

მასშტაბი 1:100

მთ.არქიტექტორი ე.მაფუქიძე


არქიტექტორი ი.აბაშიძე

თარიღი 2013.11.26

ფურცელი

ა-109

გვ.ჯამ.	გვეხლი
000	000

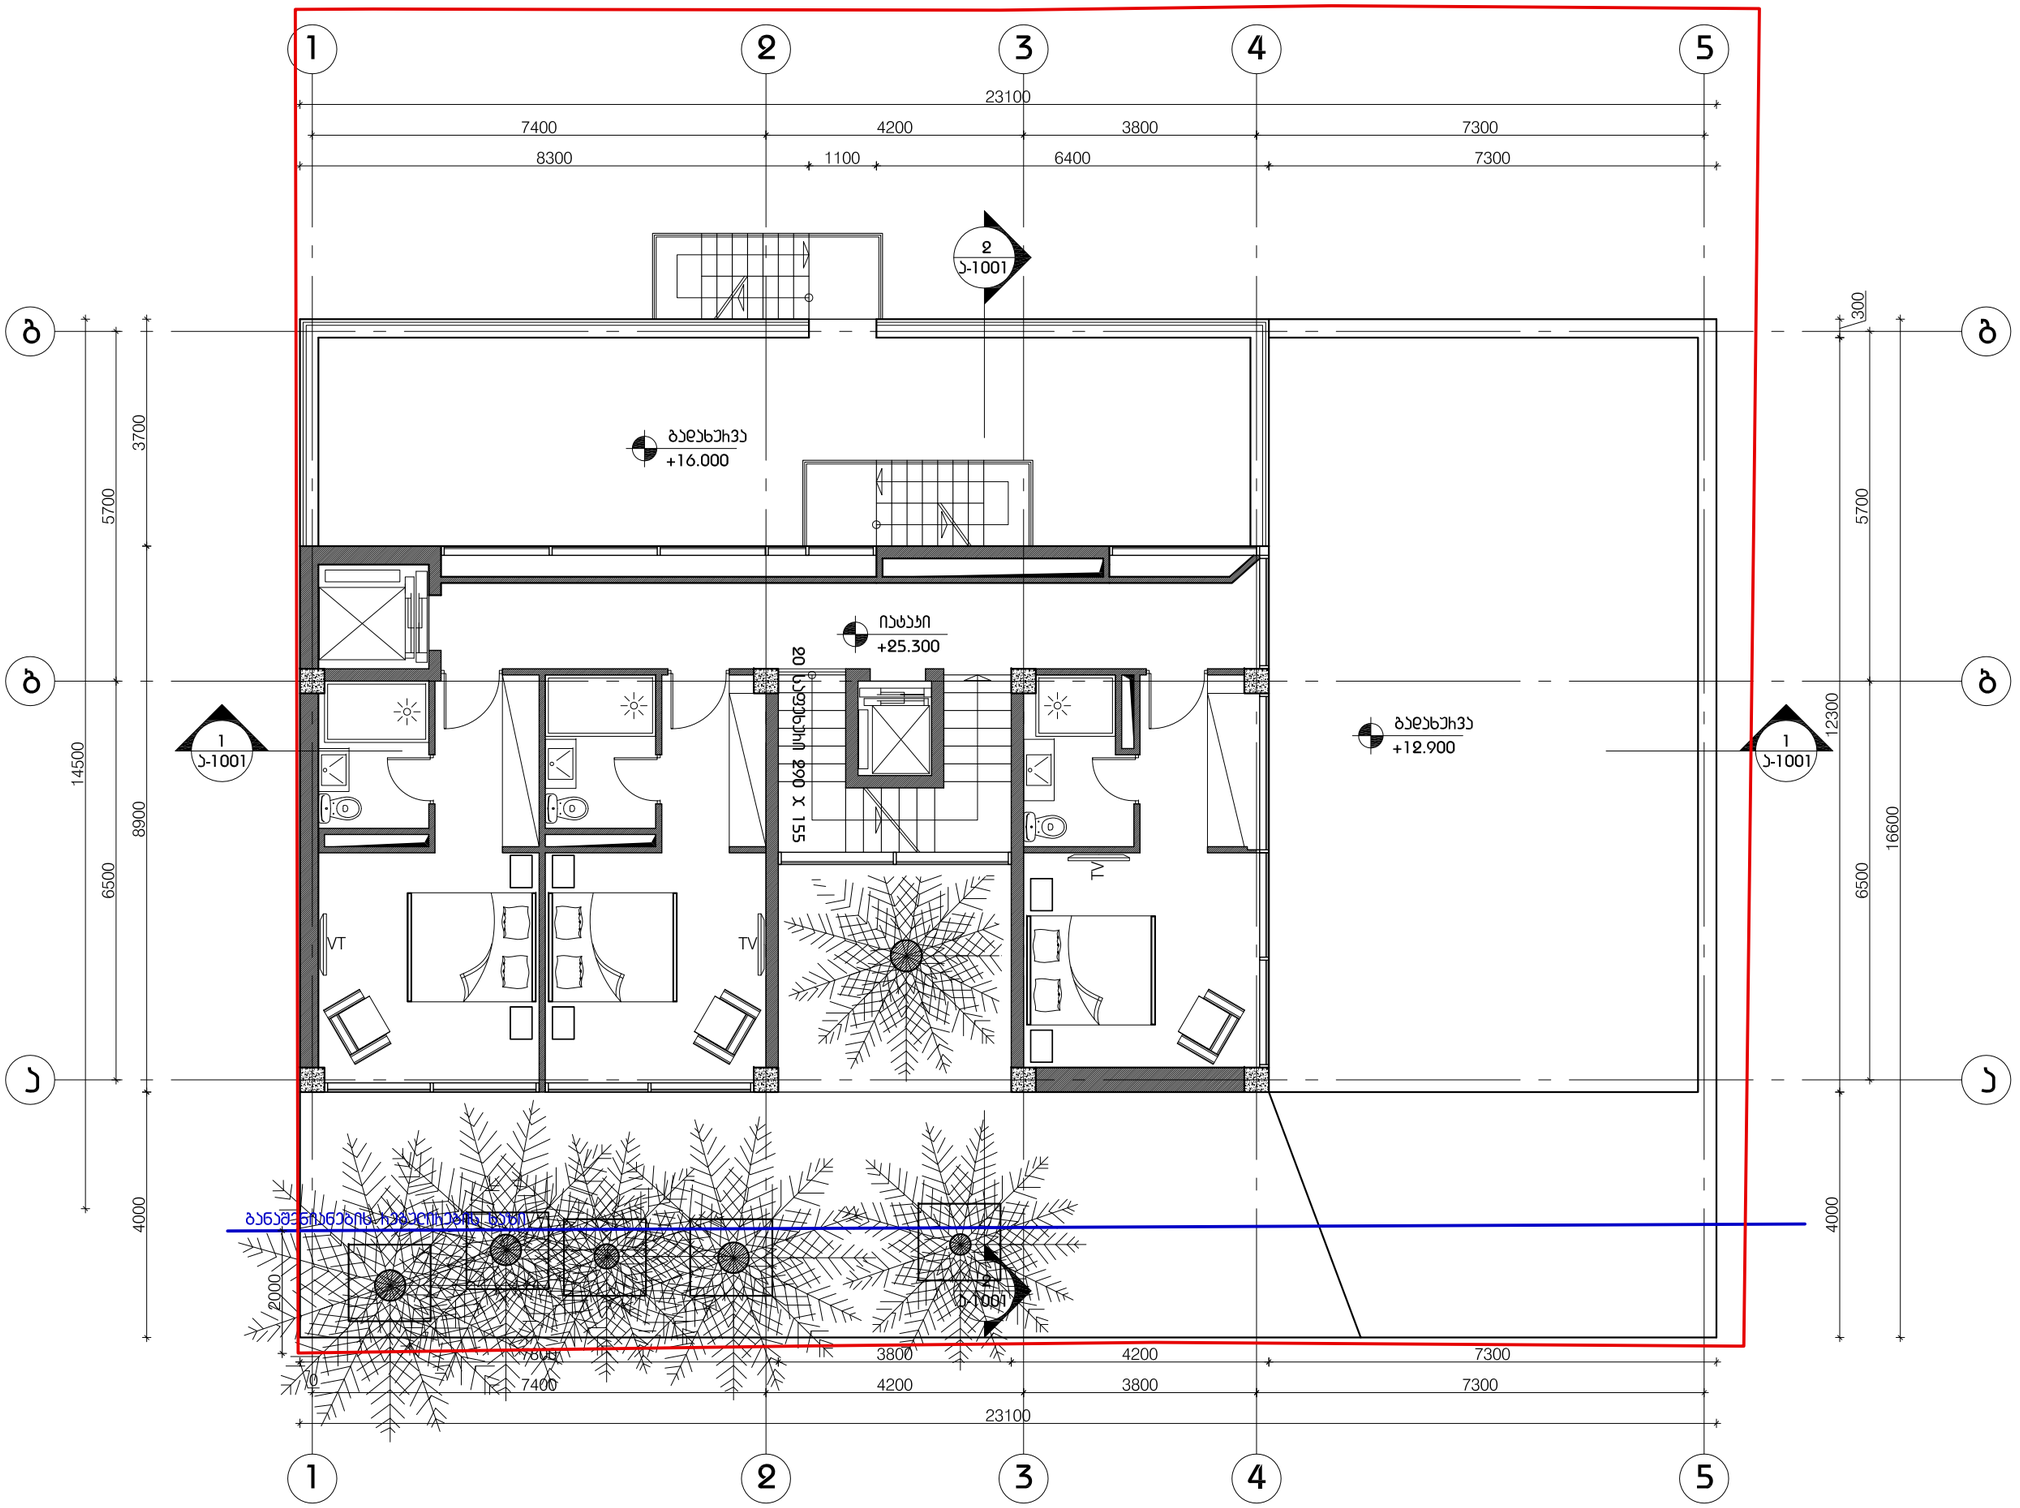

LABORATORY OF
ARCHITECTURE #3


