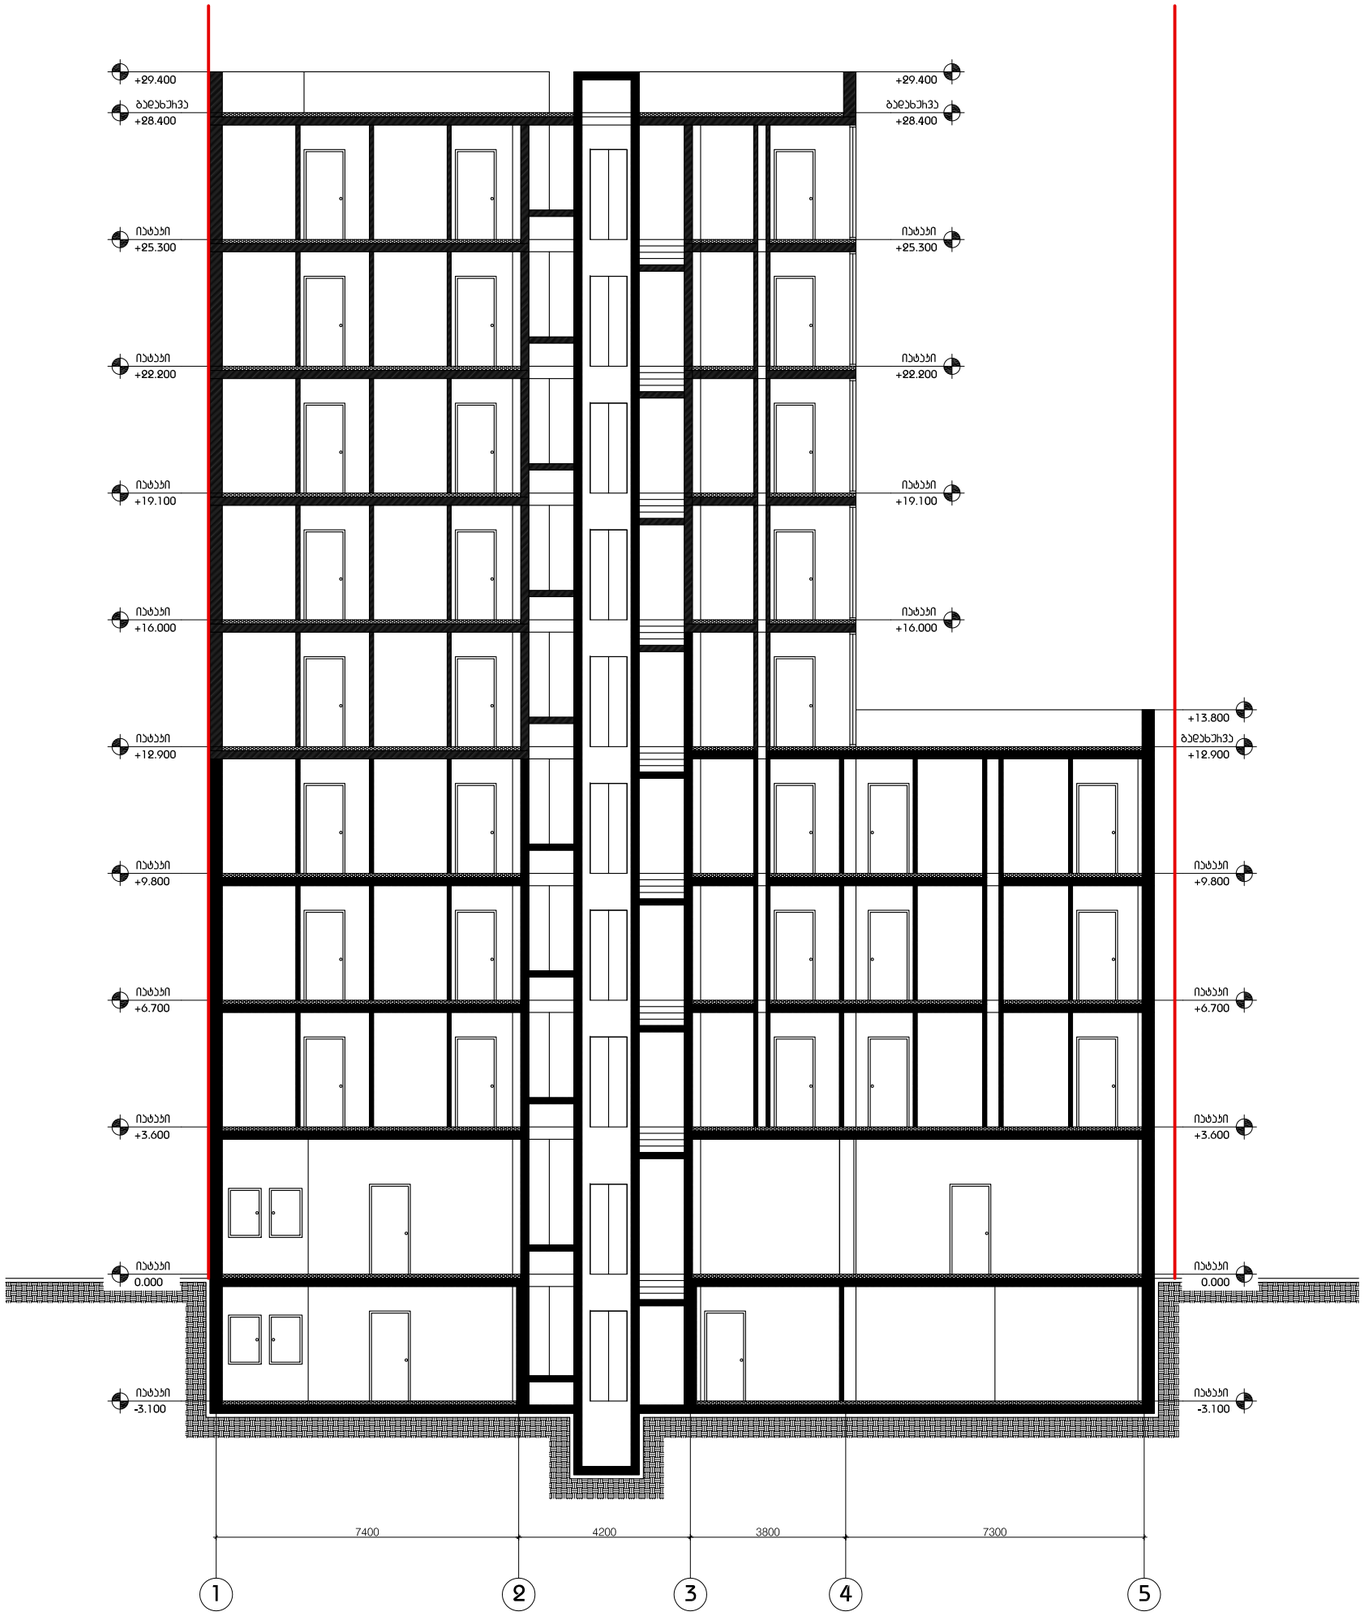

LABORATORY OF ARCHITECTURE #3

ჰროექტის დასახელება
სასტუმრო ხვამლის ქუჩაზე

ექსპლიკასია

შენიშვნები და სიმბოლოები

1
ა — ლეჩქის ხაზი

იატაჯი +3.300 — ნიშნული

1 / ა-1300 — ჭრილის აღნიშვნა / ფურცლის ნომერი

ჰროექტის ფოტო

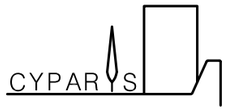

ნახაზის დასახელება
ჭრილი 1-1

მასშტაბი	1:150
მთ.არქიტექტორი	დ.შაფაქიძე
არქიტექტორი	ი.აბაშიძე

თარიღი 2013.11.26	ფურცელი
ბვ.რაოდ. / ბვერდი	ა-1000
000 / 000	

LABORATORY OF
ARCHITECTURE #3







