
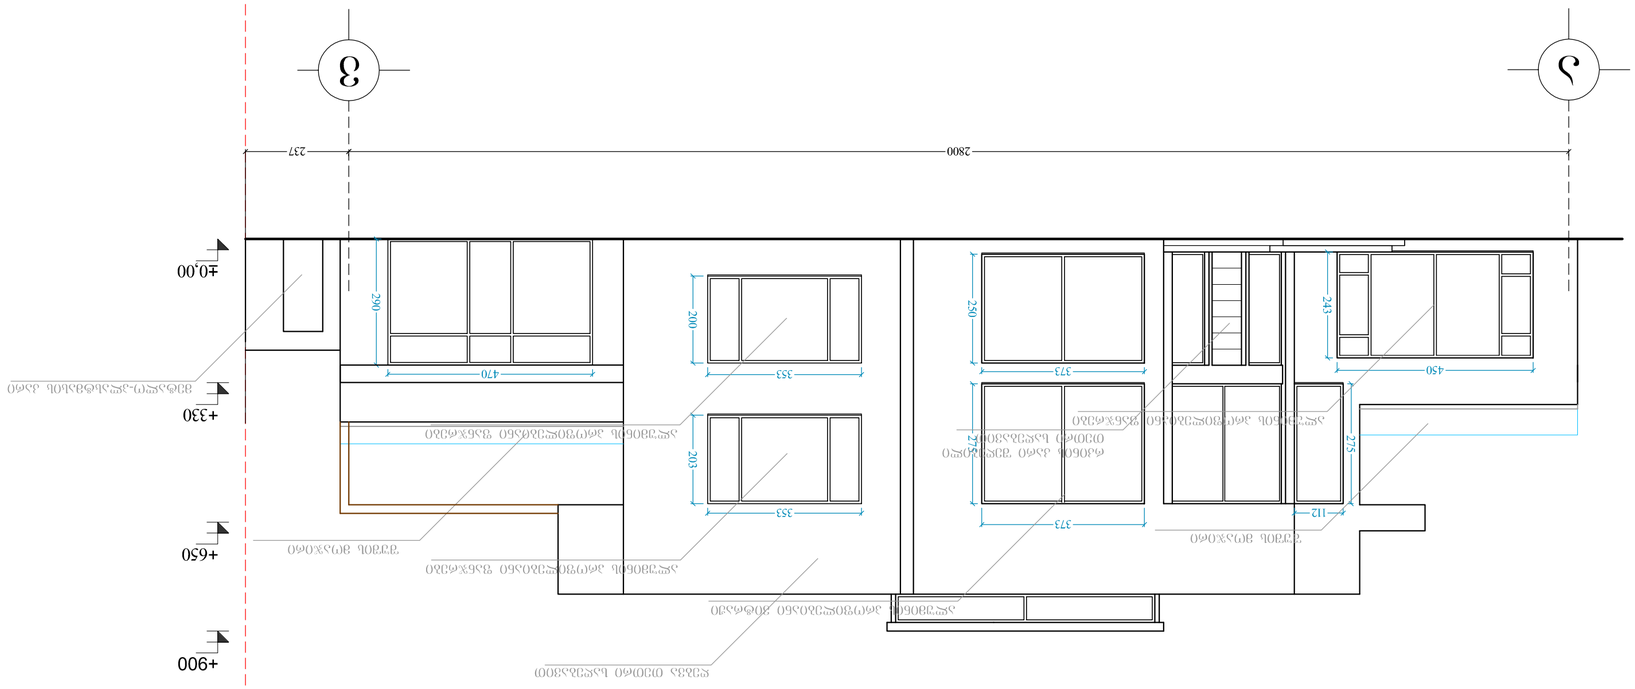



















































ფასადი 5-1 ღერძებში

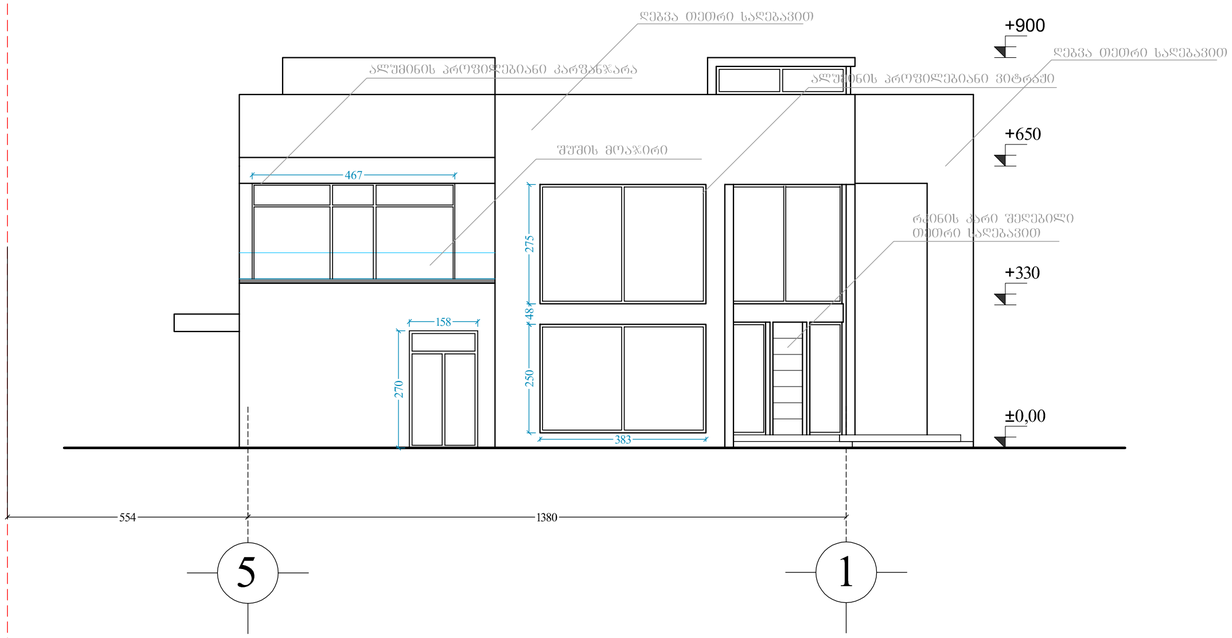

ფორმატი	A-2	დაკვეთა №	dwg. ფაილის სახელი
			gegmebi .dwg

პირობითი ნიშნები:

n – ექსპლიკაციის ნუმერაცია

– არქიტექტურული ნიშნული

– კედლები

– კოლონები

– ღერძის ხაზი

ექსპლიკაცია

შენიშვნები:

ნახაზზე ზომები მოცემულია სანტიმეტრებში.

ნახაზის ქვეშა ცვლილება მშენებლობისას შეთანხმებული უნდა იქნეს პროექტის ავტორთან.

ტექნიკური მაჩვენებლები

დამკვეთი

ჯახან თაჯხინ ჯენევიზ

მისამართი

დიდი დიღომი, სოფელი დიღომი

პროექტის სახელწოდება

საოჯახო სასტუმროს ტიპის შენობა
(კორექტირებული პროექტი)

თანამდებობა	გვარი	ხელმოწერა	თარიღი
დირექტორი			
არქიტექტორი			
არქიტექტორი			
არ. კონსტრუქტორი			
დაამუშავა			
შეამოწმა			

	მასშტაბი	1:100
	თარიღი	31.05.14
	layout	

მისამართი

ნახაზი

სტადია | ფურცელი | ფურცლები

ფასადი ვ-ა ღერძებში

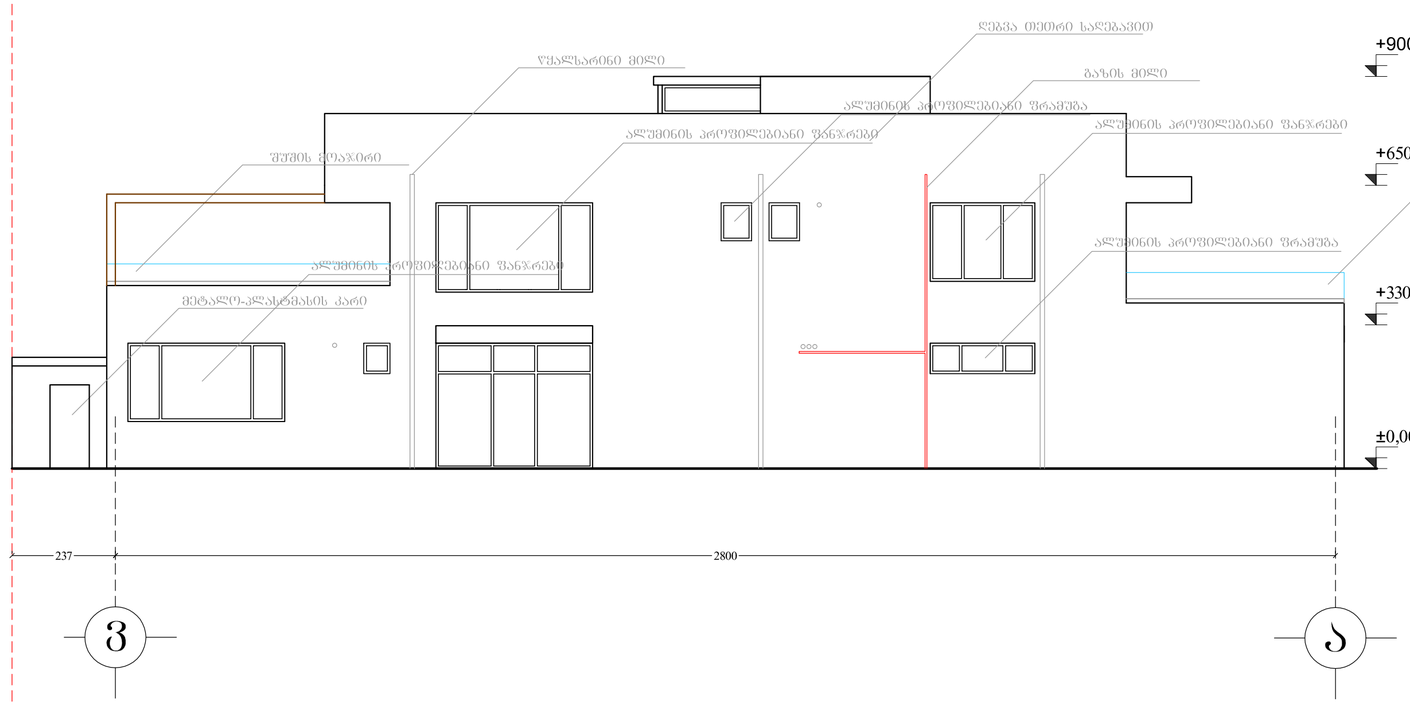

ფორმატი	A-2
პროექტი №	
dwg. ფაილის სახელი	gegmebi .dwg

პირობითი ნიშნები:

n – ექსპლიკაციის ნუმერაცია	– კედლები
– არქიტექტურული ნიშნული	– კოლონები
	– ღერძის ხაზი

ექსპლიკაცია

შენიშვნები:

ნახაზზე ზომები მოცემულია სანტიმეტრებში.

ნახაზის ყველა ცვლილება მშენებლობისას შეთანხმებული უნდა იყოს პროექტის ავტორთან.

ტექნიკური მახვილებლები

დამკვეთი	ჯასან თაჰსინ ჯინჯიზ
მისამართი	დიდი დიღომი, სოფელი დიღომი
პროექტის სახელწოდება	საოჯახო სახტუმროს ტიპის შენობა (კორექტირებული პროექტი)

თანამდებობა	გვარი	ხელმოწერა	თარიღი
დირექტორი			
არქიტექტორი			
არქიტექტორი			
არ. კონსტრუქტორი			
დაამუშავა			
შეამოწმა			

მასშტაბი	1:100
თარიღი	31.05.14
layout	

მისამართი	ნახაზი	
სტადია	ფურცელი	ფურცლები

ფასადი 1-5 ღერზებში

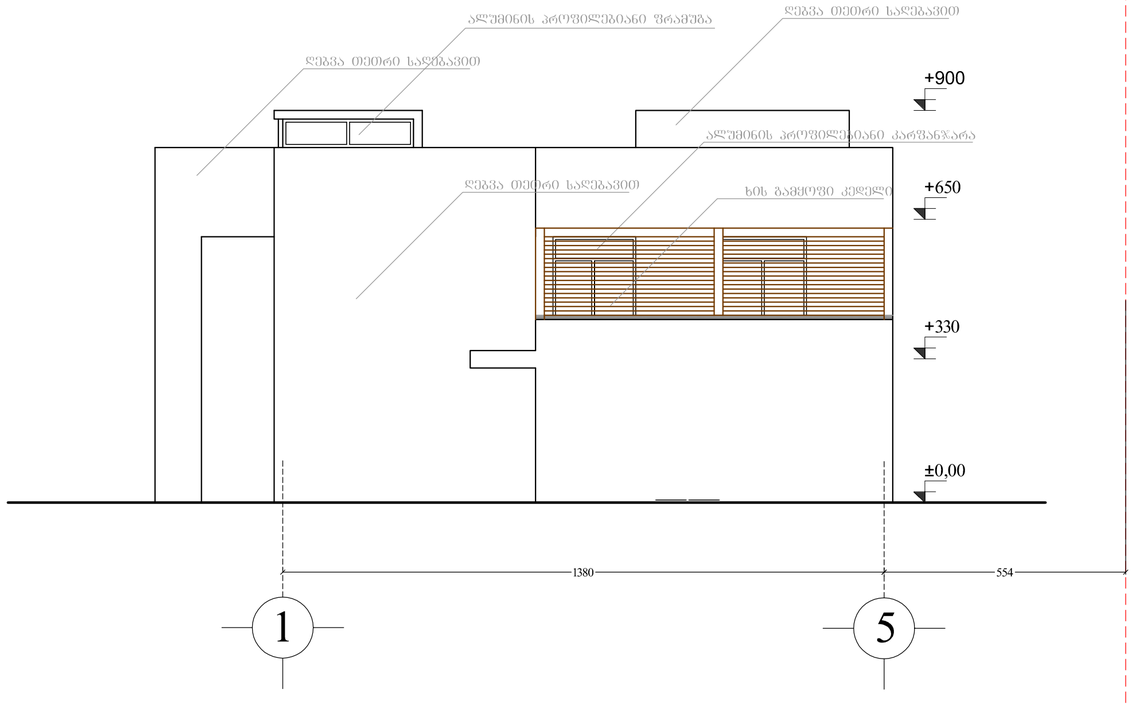

ფორმატი	A-2
დაკვეთა №	
dwg. ფაილის სახელი	gegmebi .dwg

პირობითი ნიშნები:

n – ექსპლიკაციის ნუმერაცია	– კედლები
– არქიტექტურული ნიშნული	– კოლონები
	– ღერძის ხაზი

ექსპლიკაცია

შენიშვნები:

ნახაზზე ზომები მოცემულია სანტიმეტრებში.

ნახაზის ყველა ცვლილება მშენებლობისას შეთანხმებული უნდა იყოს პროექტის ავტორთან.

ტექნიკური მახვენებლები

დამკვეთი	ჯახან თაახინ ჯენკვიზ
მისამართი	დიდი დიღომი, ხოფელი დიღომი
პროექტის სახელწოდება	საოჯახო სასტუმროს ტიპის შენობა (კორექტირებული პროექტი)

თანამდებობა	გვარი	ხელმოწერა	თარიღი
დირექტორი			
არქიტექტორი			
არქიტექტორი			
არ. კონსტრუქტორი			
დაამუშავა			
შეამოწმა			

მასშტაბი	1:100
თარიღი	31.05.14
layout	

მისამართი	ნახაზი
სტადია	ფურცელი / ფურცლები

ფასადი ა-გ ღერზებში

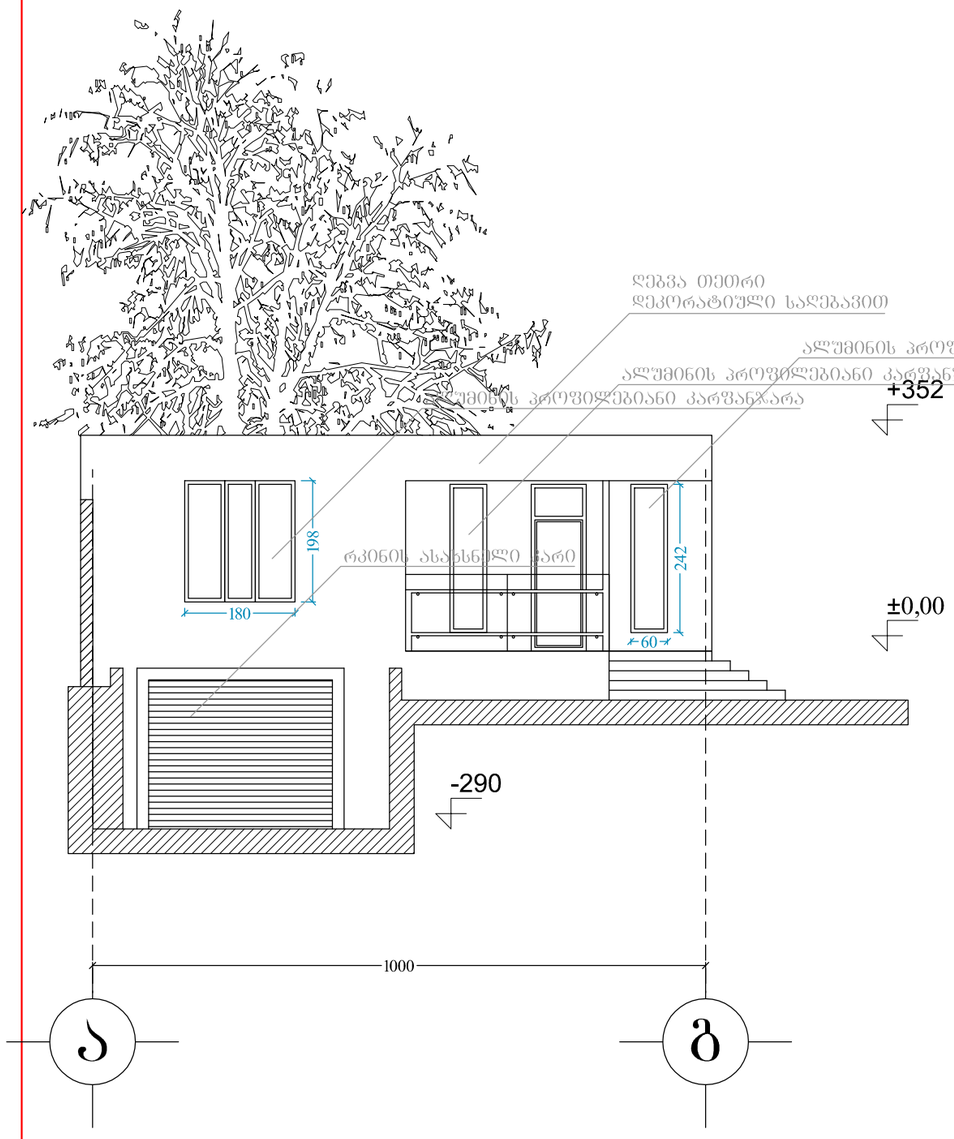

ფორმატი A-	დაკვეთა №	dwg. ფაილის სახელი

პირობითი ნიშნები:

n – ექსპლიკაციის ნუმერაცია	– კედლები
– არქიტექტურული ნიშნული	– კოლონები
	– ღერძის ხაზი

ექსპლიკაცია

შენიშვნები:

ნახაზზე ზომები მოცემულია სანტიმეტრებში.

ნახაზის ყველა ცვლილება მშენებლობისას შეთანხმებული უნდა იყოს პროექტის ავტორთან.

ტექნიკური მაჩვენებლები(არსებული)

დამკვეთი
კახაბ მაისურაძე

მისამართი
დიდი დიღომი, სოფელი დიღომი

პროექტის სახელწოდება

დამხმარე შენობა
(კორექტირებული პროექტი)

თანამდებობა	გვარი	ხელმოწერა	თარიღი
დირექტორი			
მთარგმნელობითი			
ავტორი			
მთ. ინჟინერი			
დაამუშავა			
შეასრულა			

მასშტაბი	1:100
თარიღი	31.05.14
layout	

მისამართი: ნახაზი

სტადია	ფურცელი	ფურცლები

ფასადი 1-3 ღერზებში

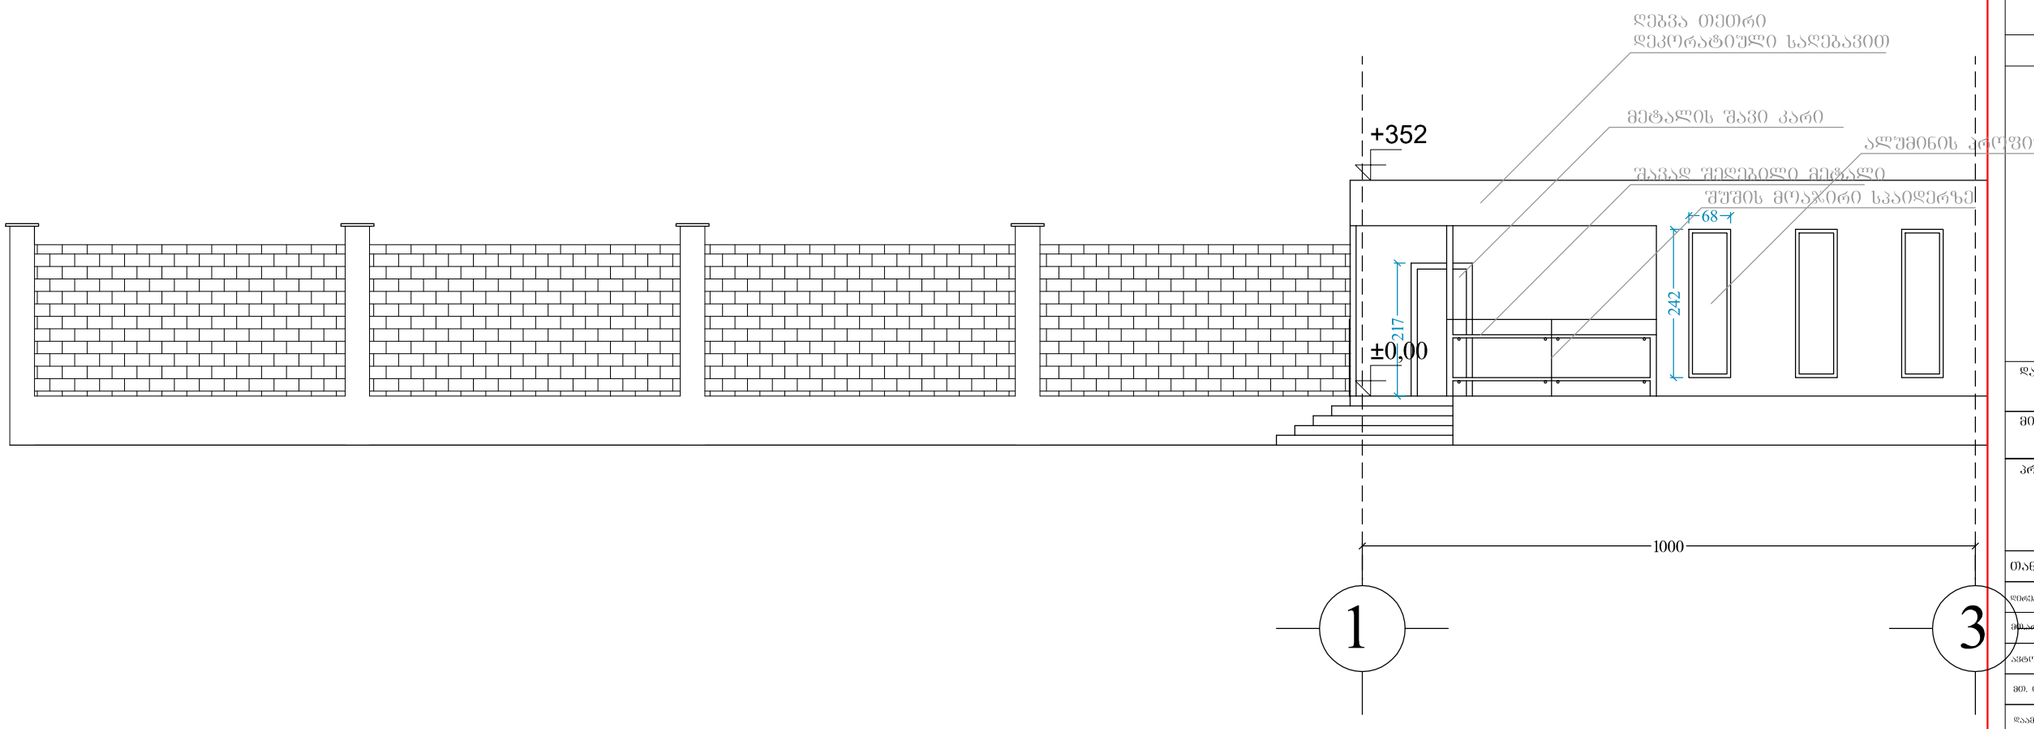

ფორმატი A-		დაკვეთა №	dwg. ფაილის სახელი

პირობითი ნიშნები:

n – ექსპლიკაციის ნუმერაცია	– კედლები
– არქიტექტურული ნიშნული	– კოლონები
	– ღერძის ხაზი

ექსპლიკაცია

შენიშვნები:

ნახაზზე ზომები მოცემულია სანტიმეტრებში.

ნახაზის ყველა ცვლილება მშენებლობისას შეთანხმებული უნდა იყოს პროექტის ავტორთან.

ტექნიკური მაჩვენებლები(არსებული)

დამკვეთი
კახან მაისურაძე

მისამართი
დიდი დიღომი, სოფელი დიღომი

პროექტის სახელწოდება
დამხმარე შენობა
(კორექტირებული პროექტი)

თანამდებობა	გვარი	ხელმოწერა	თარიღი
დირექტორი			
მთავარმხატვრობა			
ავტორი			
მთ. ინჟინერი			
დაამუშავა			
შეამოწმა			

მასშტაბი	1:100
თარიღი	31.05.14
layout	

მისამართი: ნახაზი

სტადია	ფურცელი	ფურცლები

ფასადი 3-1 ღერძებში

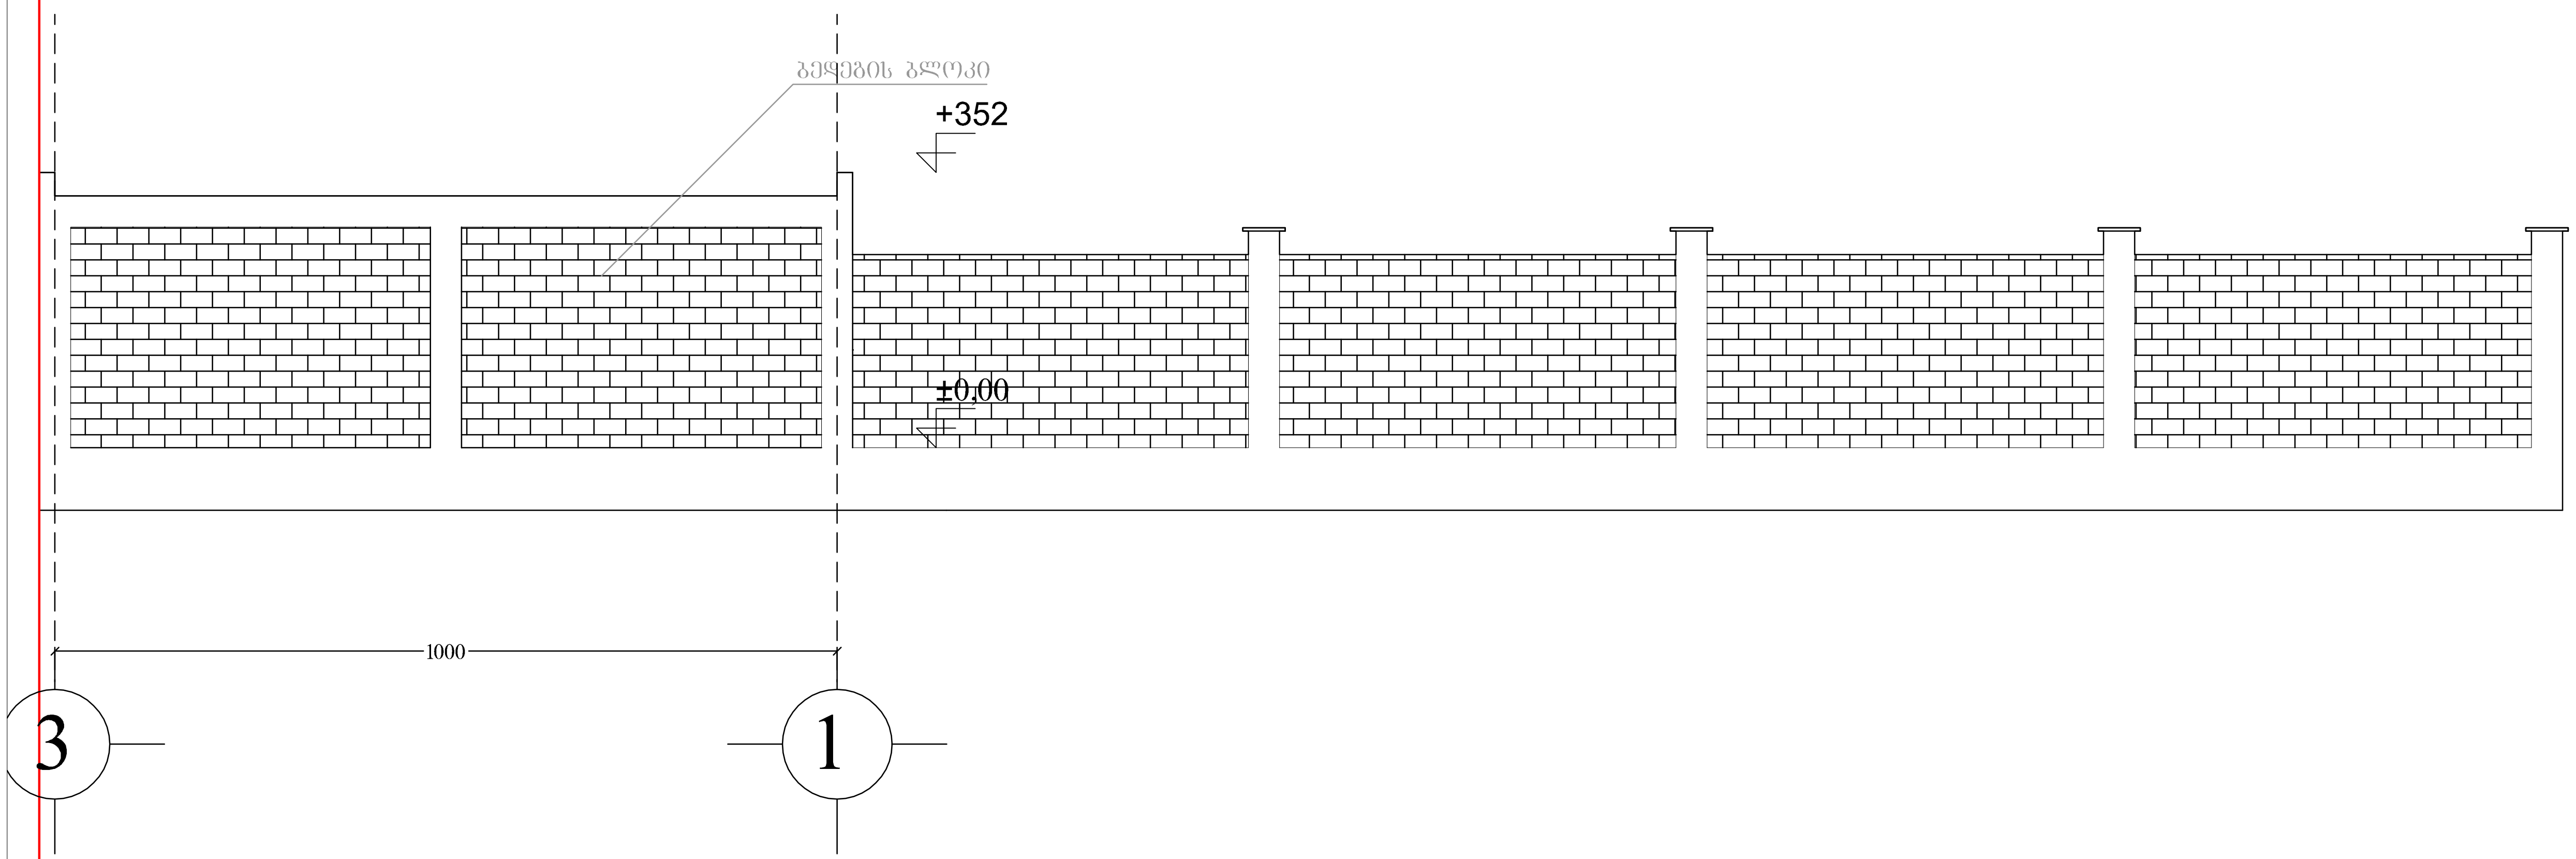

ფორმატი A-	დაკვეთა №	**dwg.** ფაილის სახელი

პირობითი ნიშნები:

- ⓝ – ექსპლიკაციის ნუმერაცია
- – არქიტექტურული ნიშნული
- – კედლები
- – კოლონები
- – ღერძის ხაზი

ექსპლიკაცია

შენიშვნები:

ნახაზზე ზომები მოცემულია სანტიმეტრებში.

ნახაზის ყველა ცვლილება მშენებლობისას შეთანხმებული უნდა იყოს პროექტის ავტორთან.

ტექნიკური მაჩვენებლები(არსებული)

დამკვეთი
ჰასან თაჰსინ ჯენევიზ

მისამართი
დიდი დიღომი, სოფელი დიღომი

პროექტის სახელწოდება

დამხმარე შენობა
(კორექტირებული პროექტი)

თანამდებობა	გვარი	ხელმოწერა	თარიღი
დირექტორი			
~~მთ.არქიტექ~~ტორი			
ავტორი			
მთ. ინჟინერი			
დაამუშავა			
შეამოწმა			

	მასშტაბი	1:100
	თარიღი	31.05.14
	layout	
მისამართი	ნახაზი	
სტადია	ფურცელი	ფურცლები