არსებული ფრილი 1-1
მ 1:100

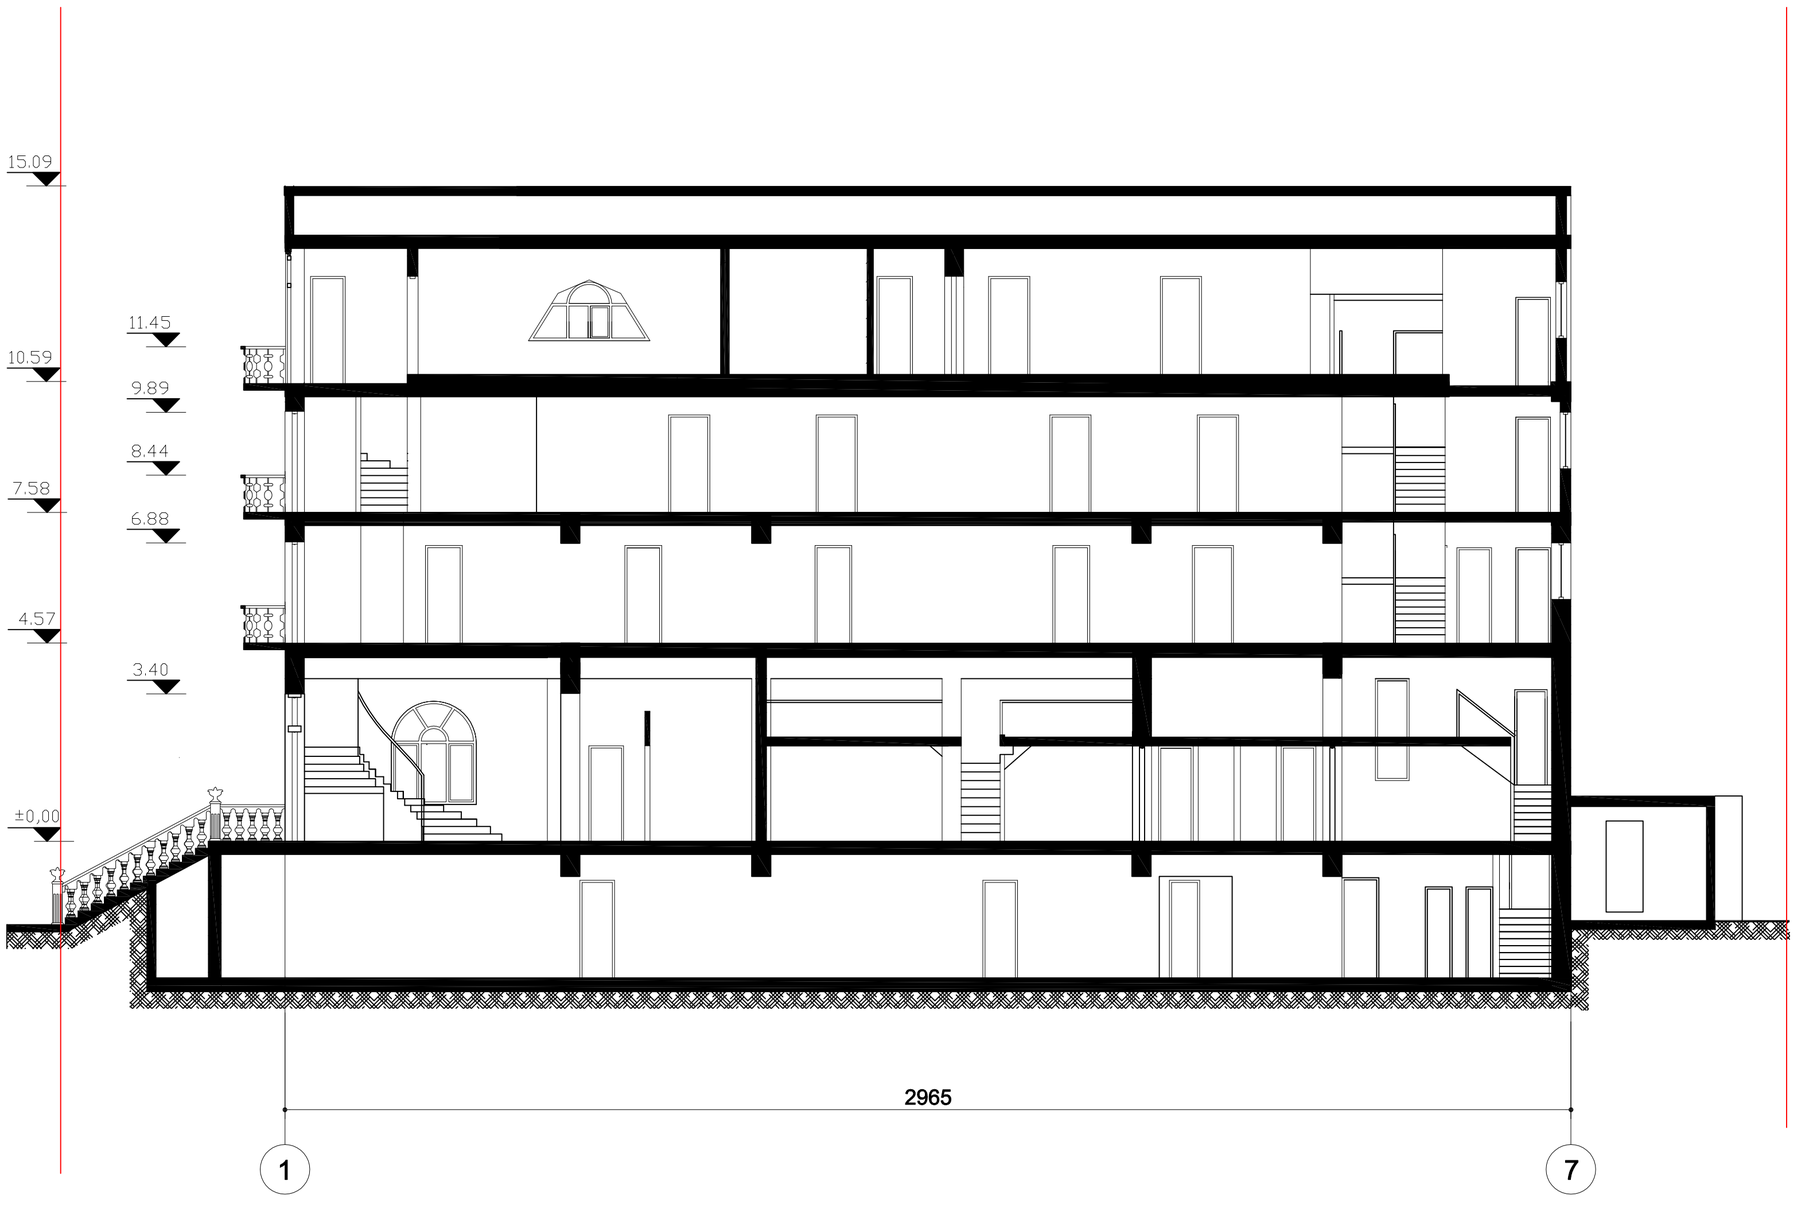

სასტუმროს რეკონსტრუქციის პროექტი		
მისამართი: დიღმის მასივი, ბაზართან არსებული უნივერსამის მიმდებარედ		
არქიტექტორი		გ. ლოლაძე
არქიტექტურული ნაწილი		ა-8


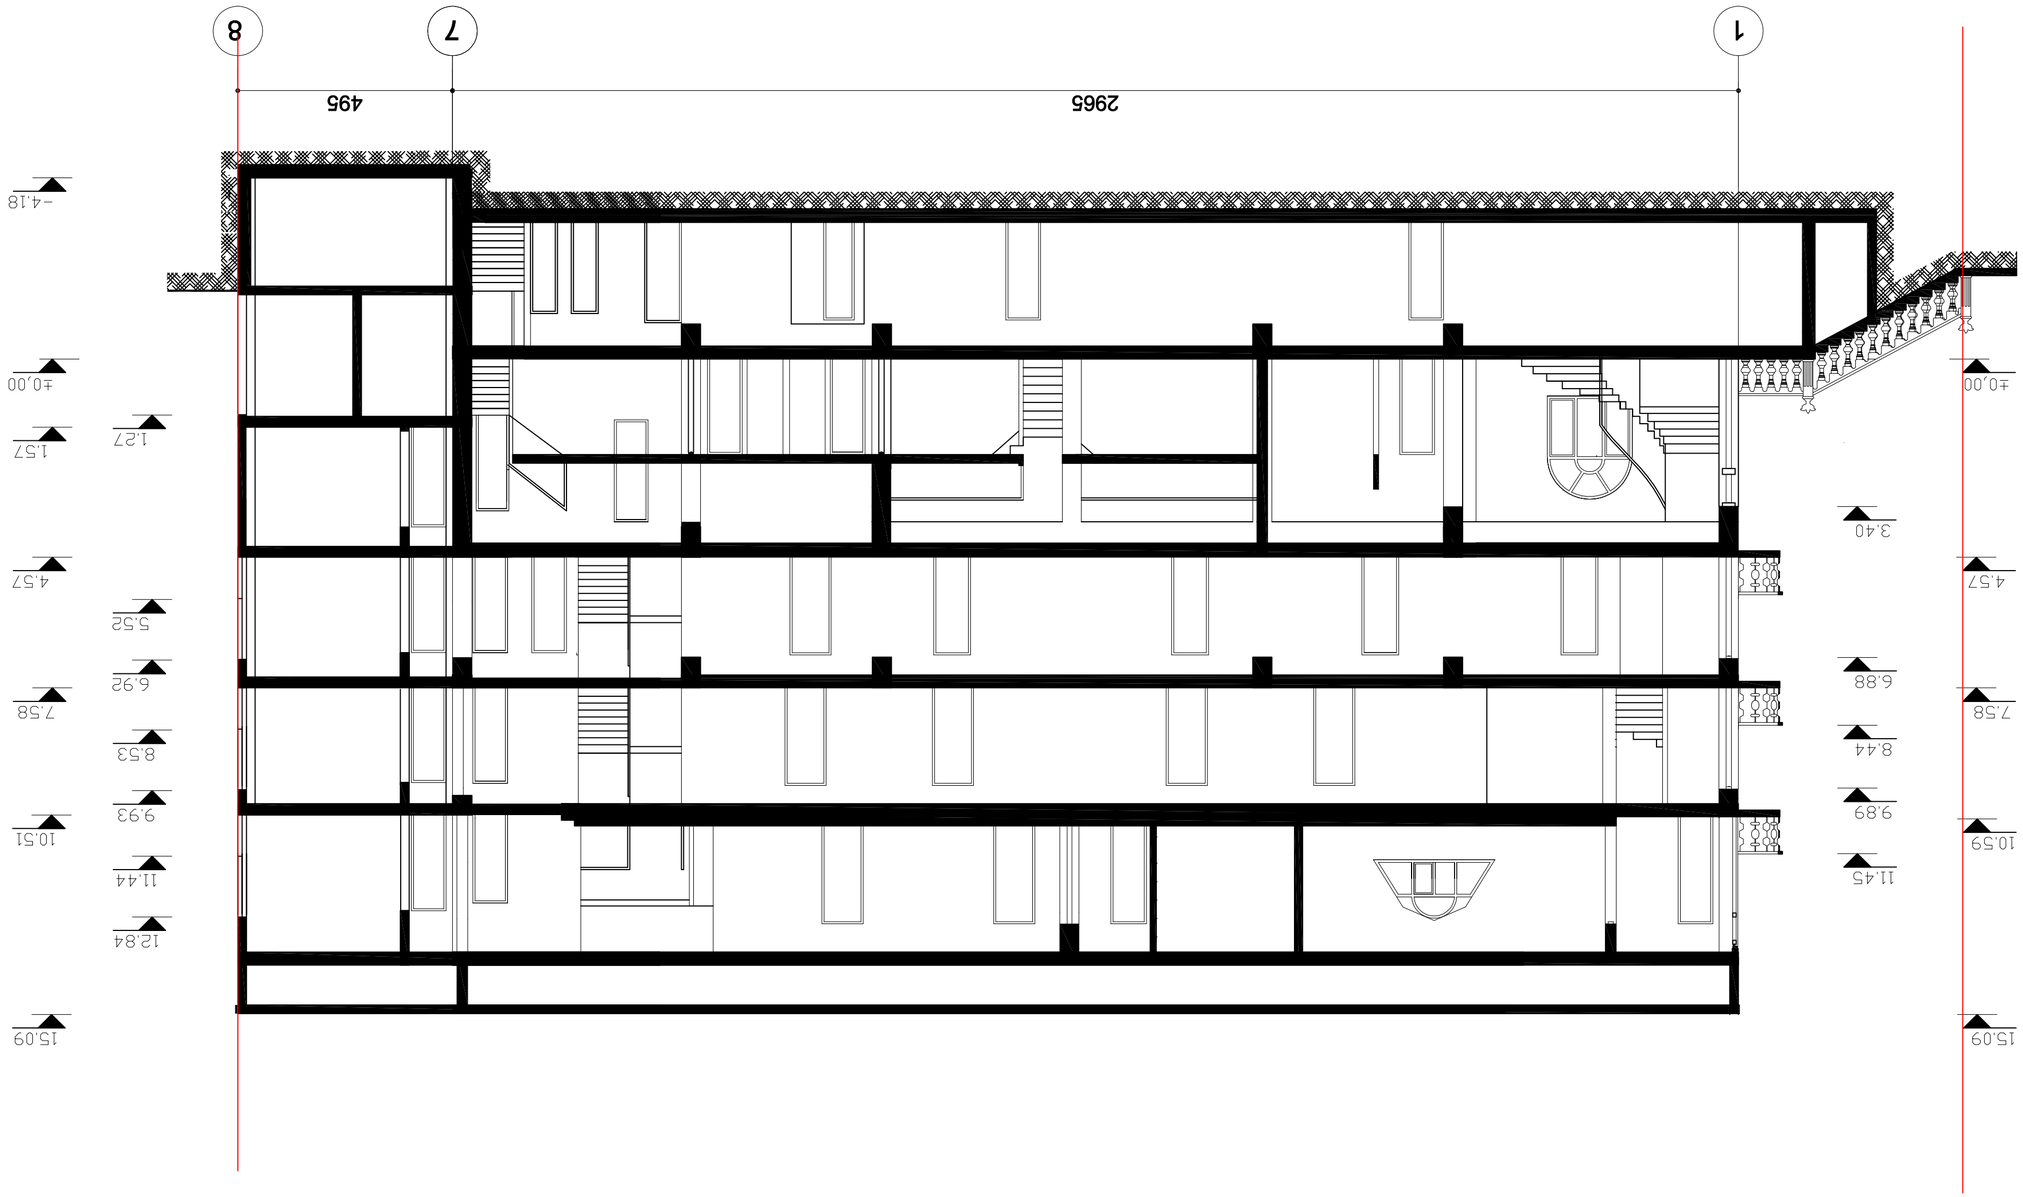


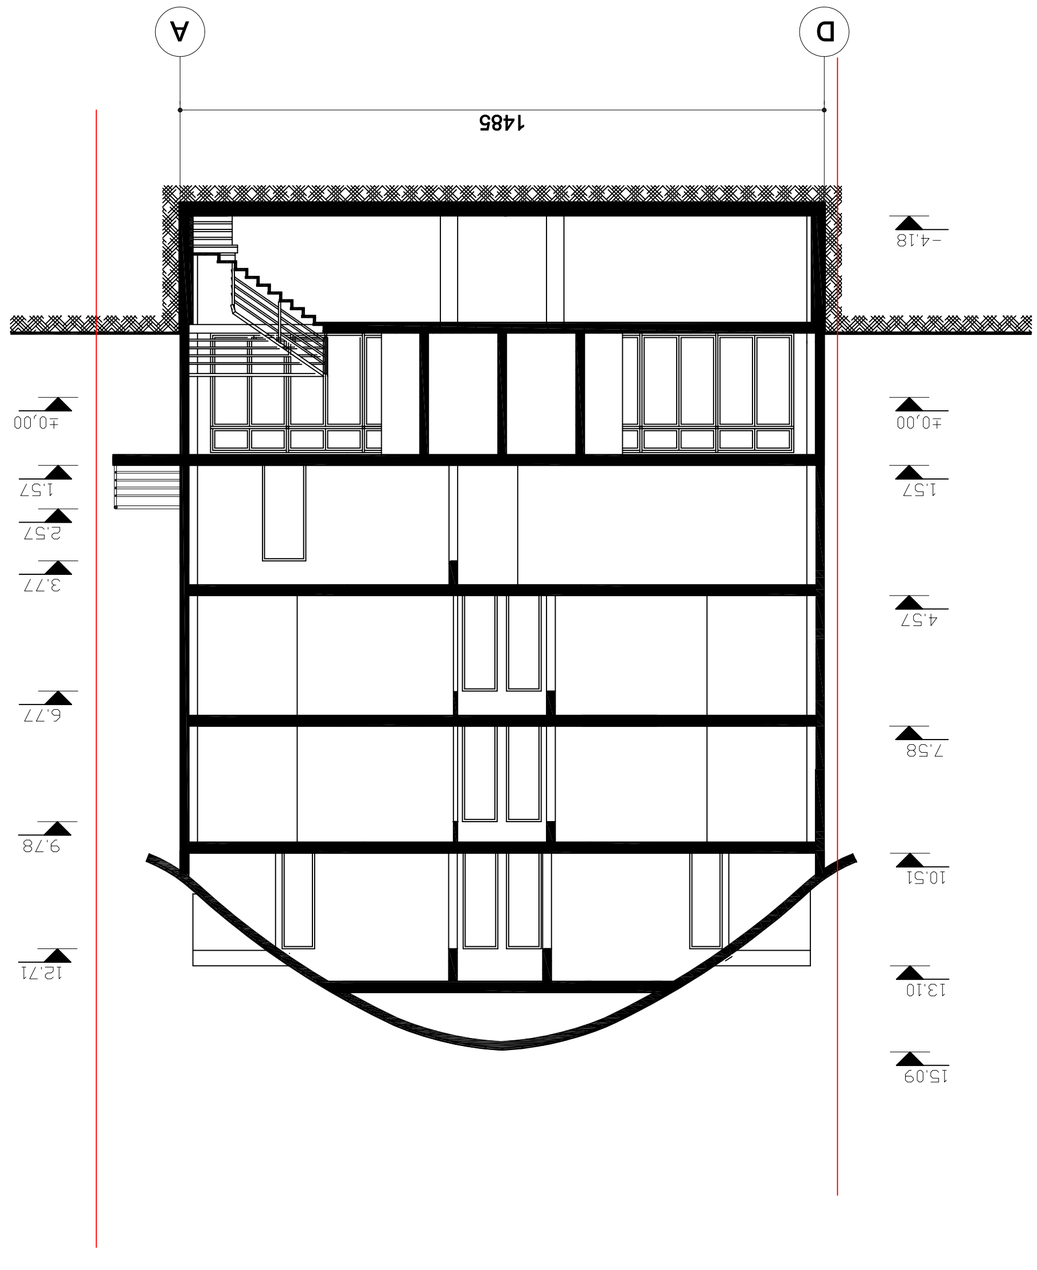

ს 1:100

ს-ს ჭრილი 2-2

არქიტექტორი	ს. ლოლაძე	
ნახაზის დასახელება		ს-9'