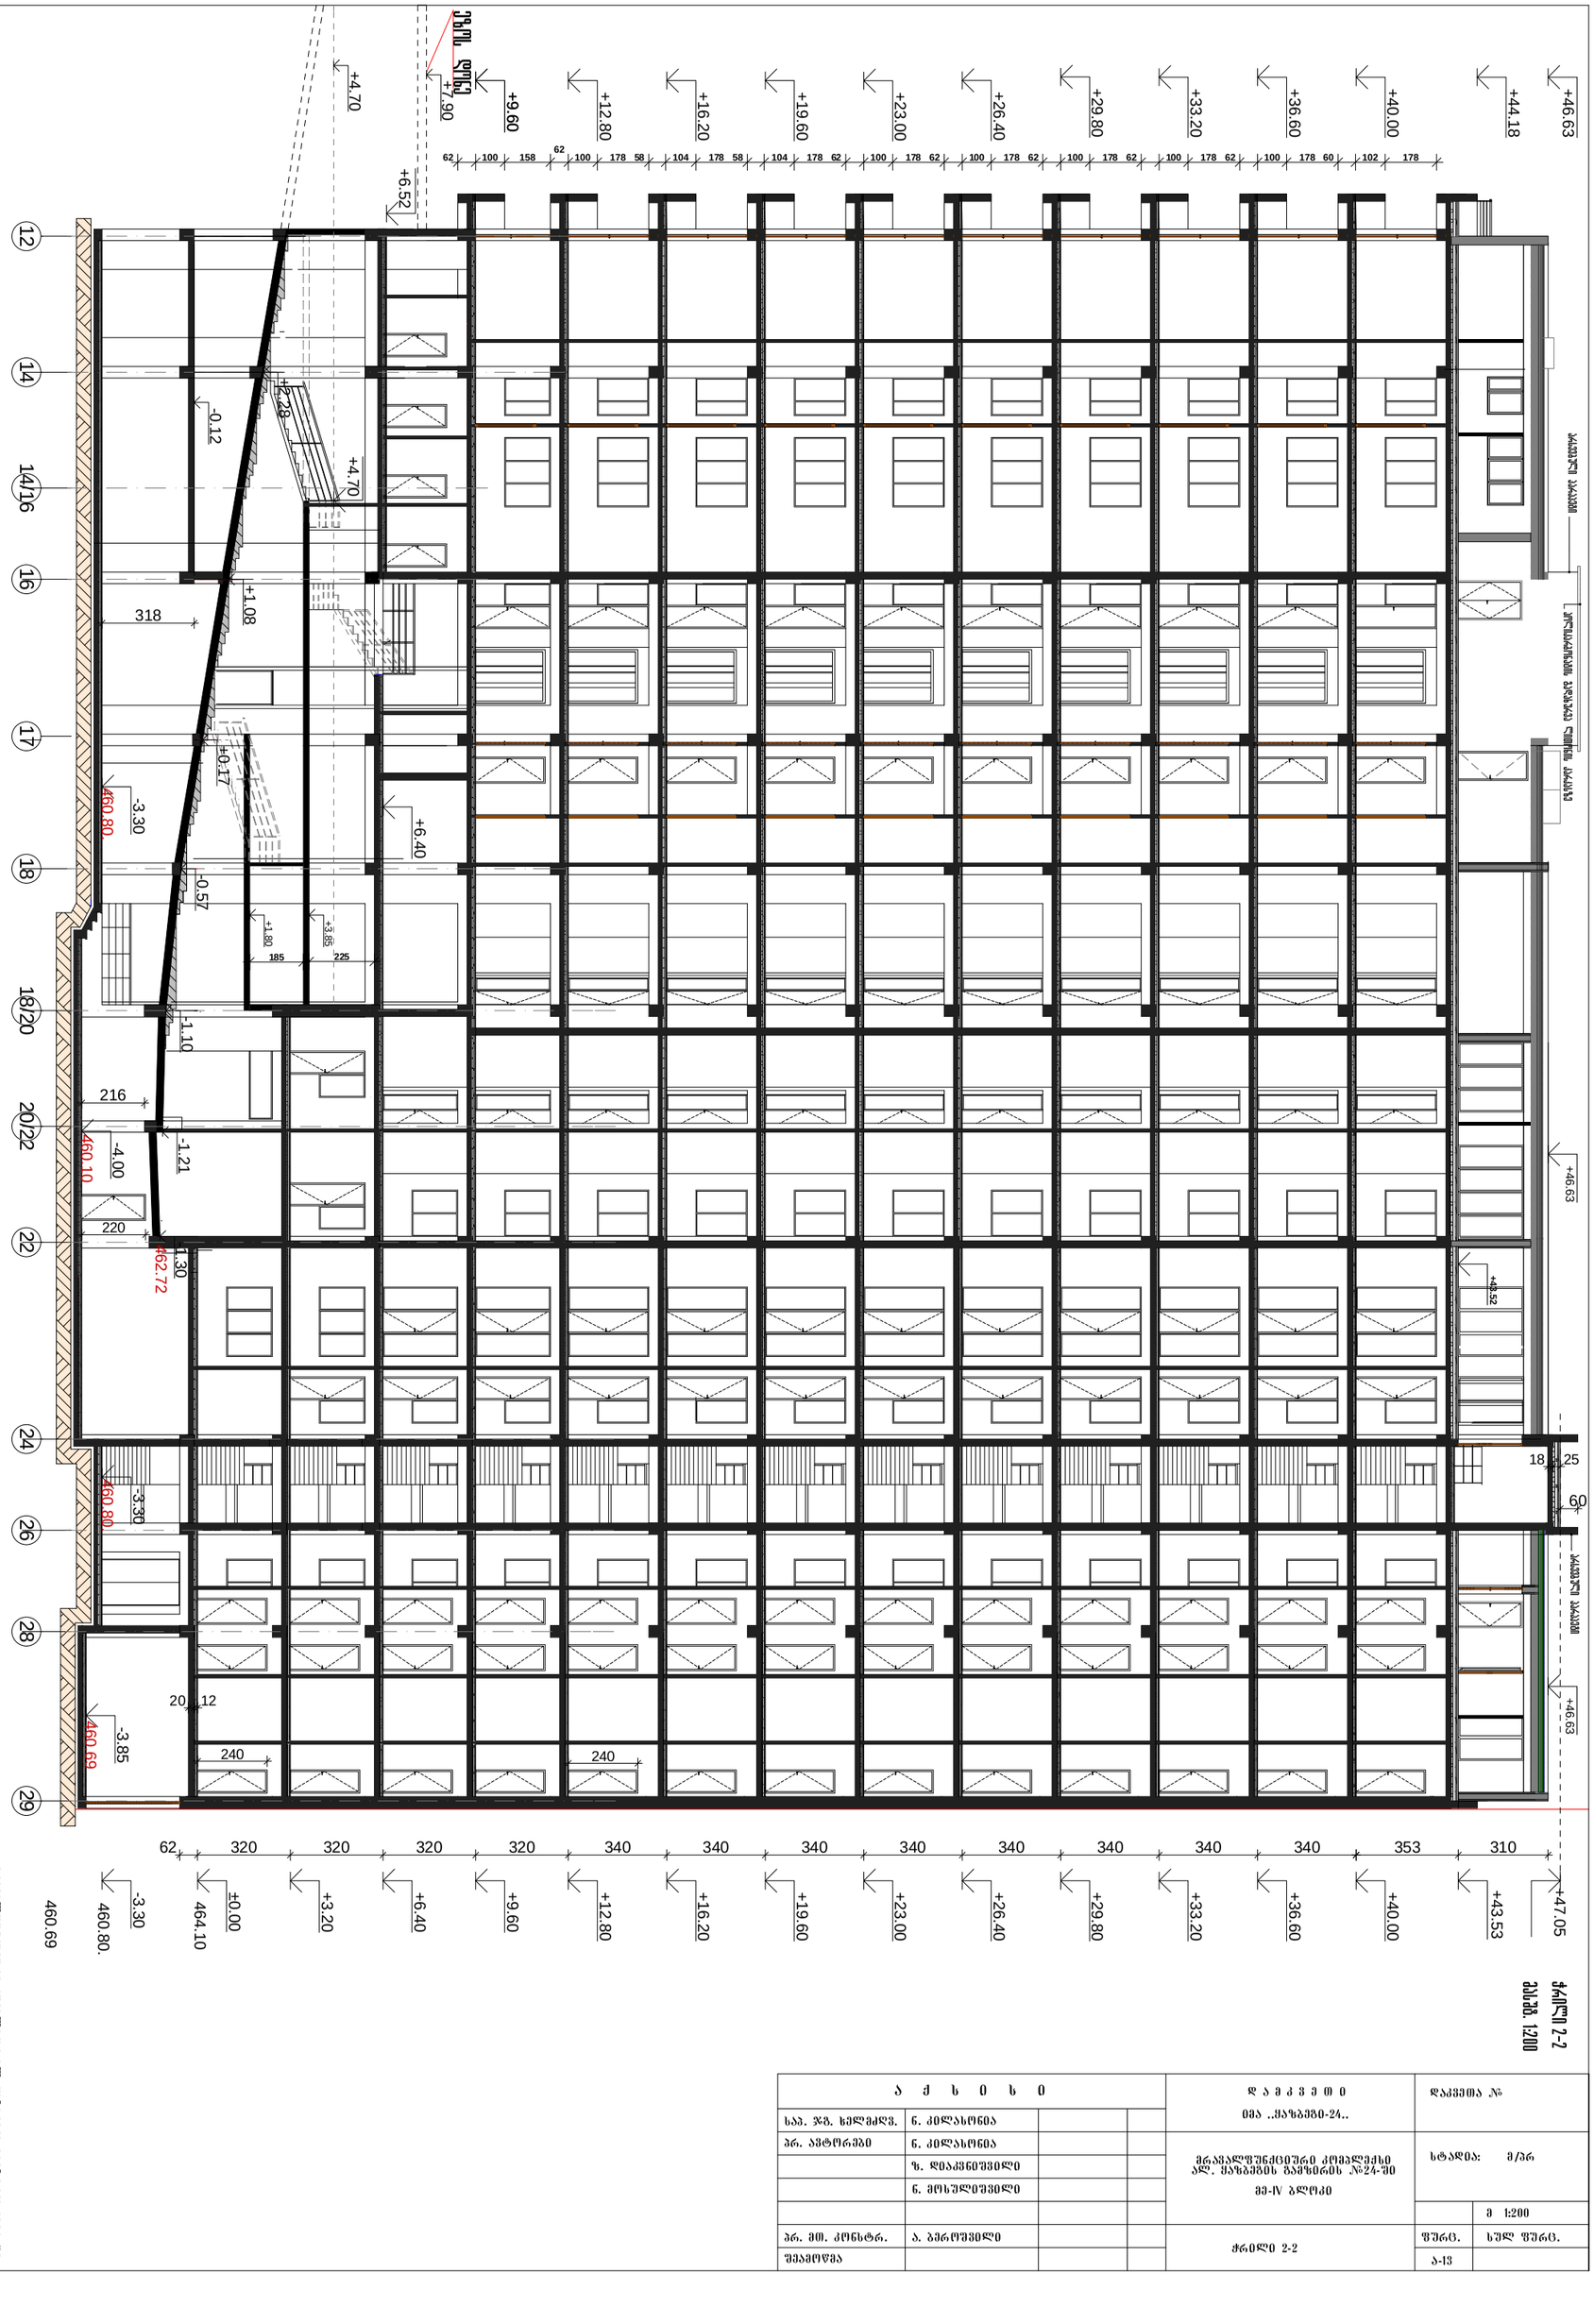

ჭრილი 2-2
მასშტ. 1:200

ა ქ ს ო ს ი				დ ა მ კ ვ ე თ ი	დაკვეთა №:
სპა. ჯგ. ხელმძღვ.	ნ. კილასონია			თმა ,,ყაზბეგი-24,,	
არ. პვტორები	ნ. კილასონია			მრავალფუნქციური კომპლექსის აღმ. ყაზბეგის გამზირის №24-ში მე-IV ბლოკი	სტადია: მ/პრ
	ზ. დიაკონიშვილი				
	ნ. მოხულიშვილი				მ 1:200
არ. მთ. კონსტრ.	ა. ბერიშვილი			ჭრილი 2-2	ფურც. სულ ფურც.
შესაბამისობა					ა-13

მრავალფუნქციური კომპლექსის აღმ. ყაზბეგის გამზირის №24-ში მე-IV ბლოკი

მრავალფუნქციური კომპლექსი ალ. ყაზბეგის გამზირის №24-ში
მე-IV ბლოკი

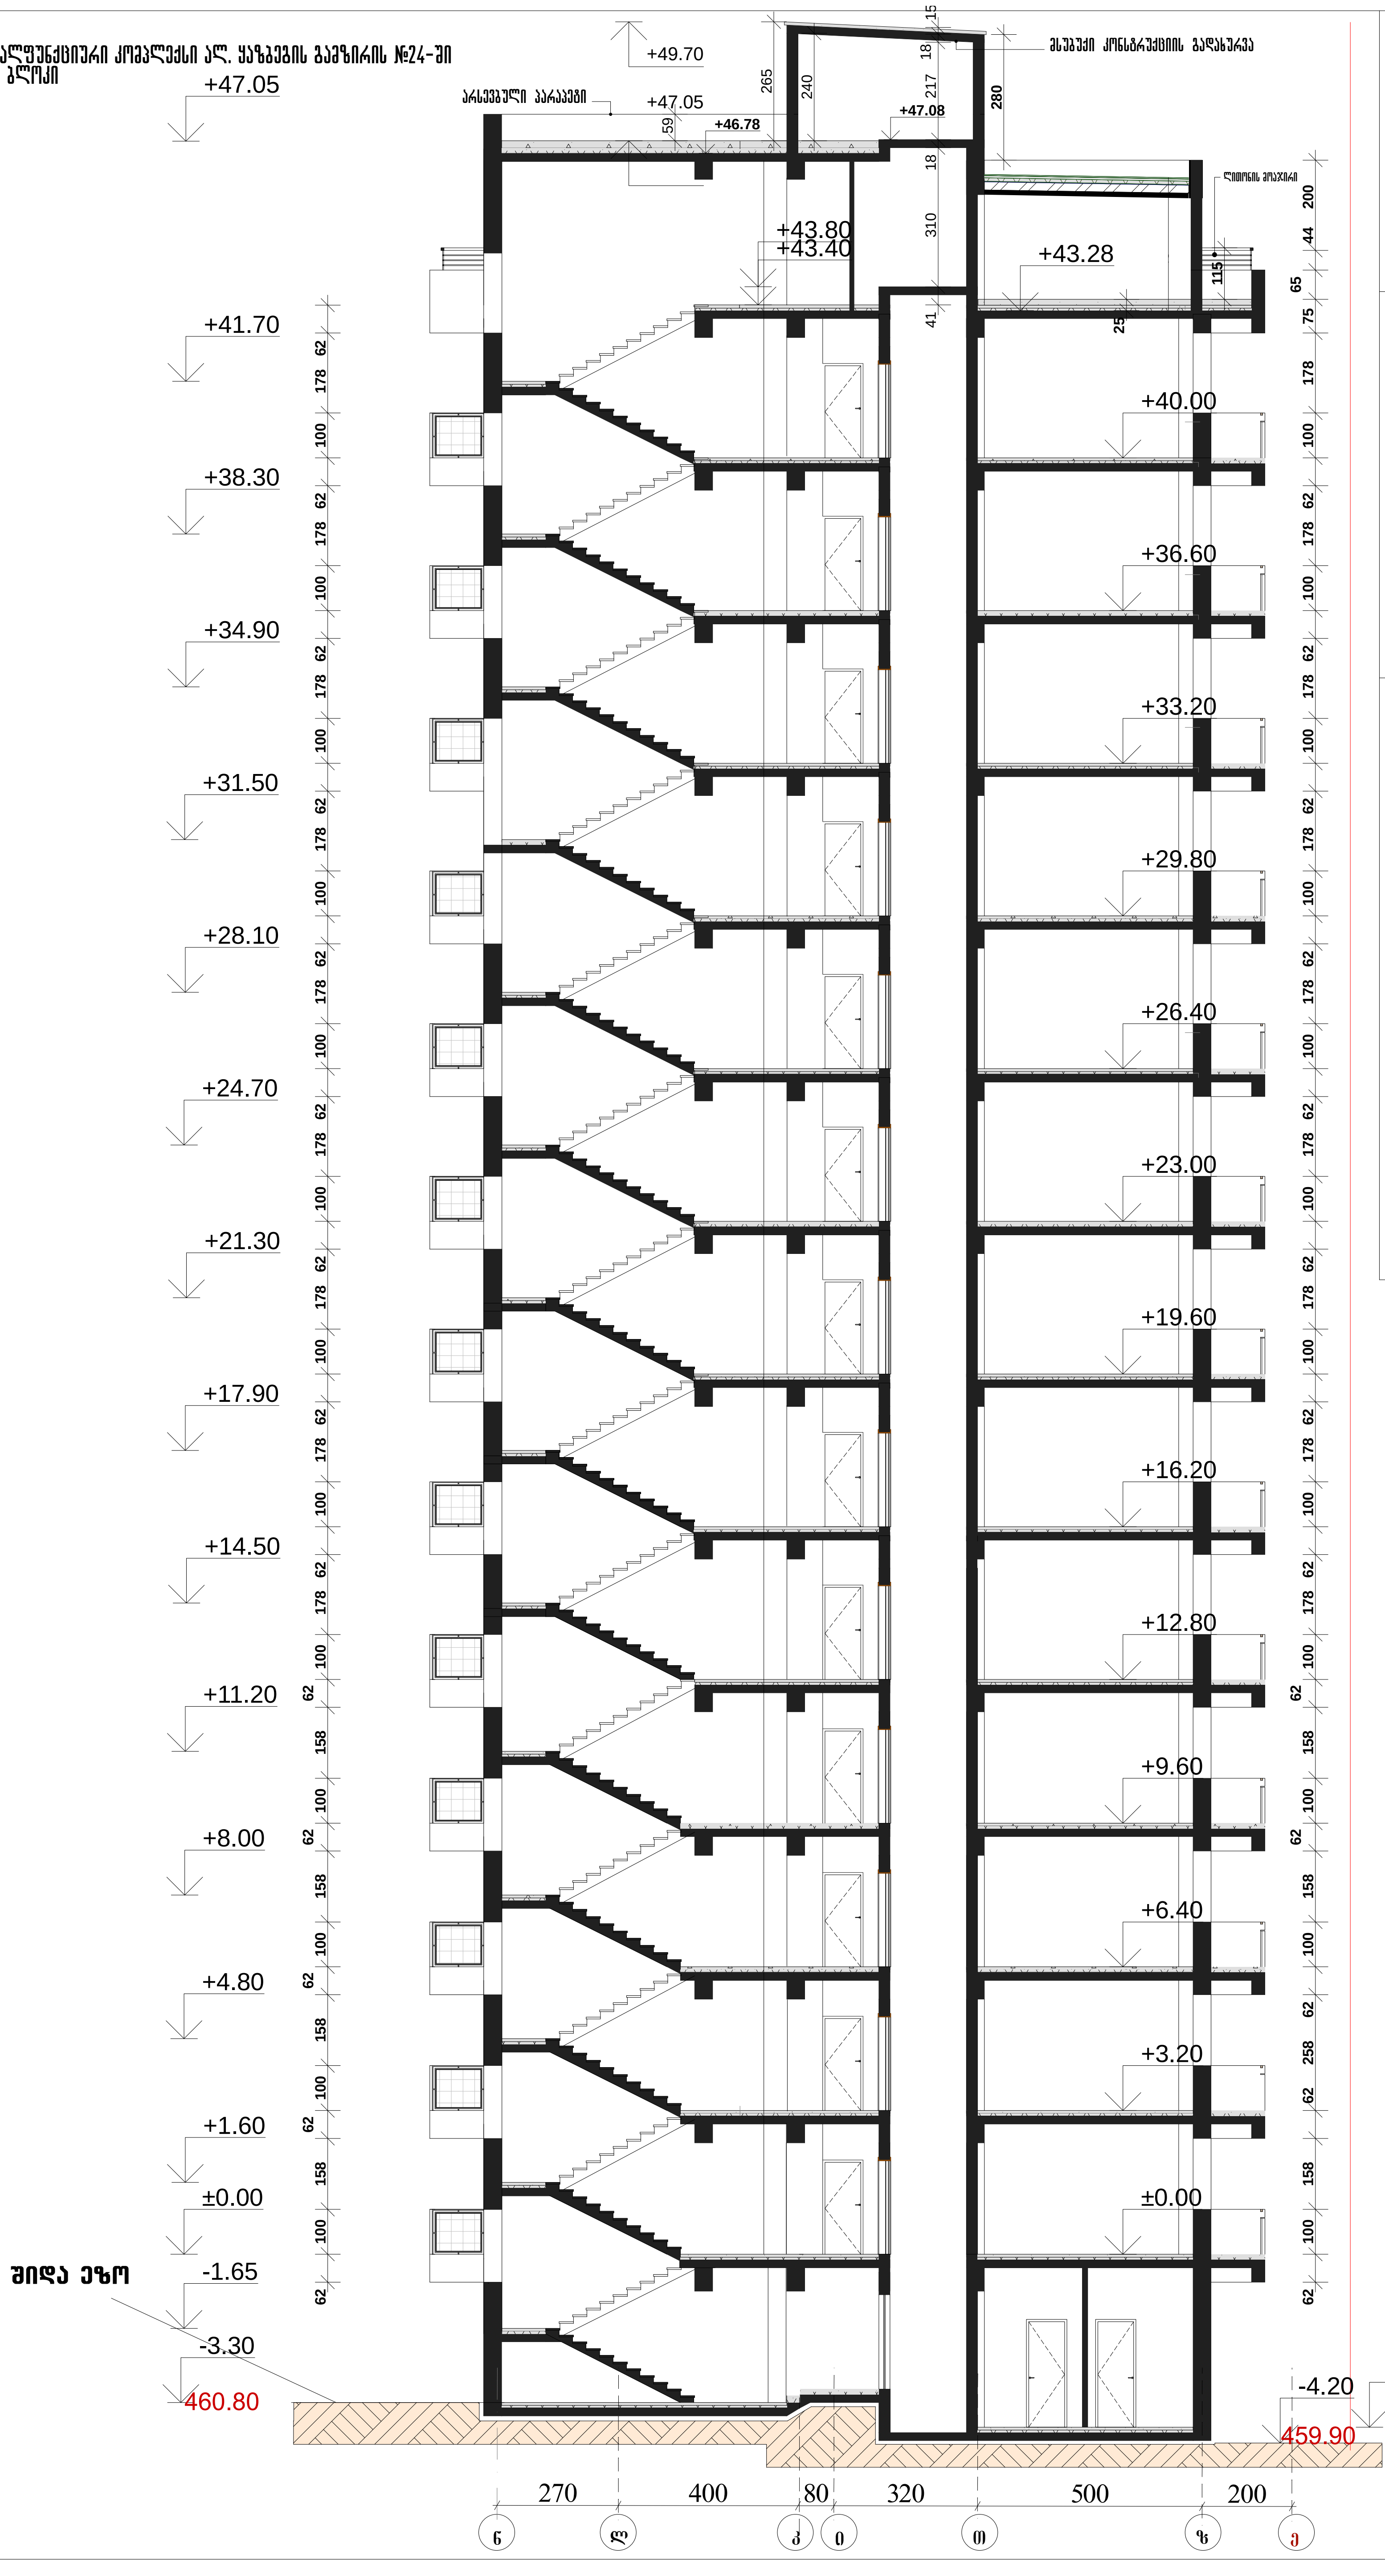

ა ქ ს ი ს ი				დ ა მ კ ვ ე თ ი იმა „ყაზბეგი-24„	დაკვეთა №	
საპ. ჯგ. ხელმძღვ.	ნ. კილასონია					
პრ. ავტორები	ნ. კილასონია			მრავალფუნქციური კომპლექსი ალ. ყაზბეგის გამზირის №24-ში მე-IV ბლოკი	სტადია:	მ/პრ
	ზ. დიაკვნიშვილი					
	ნ. მოსულიშვილი					
						მ 1:150
პრ. მთ. კონსტრ.	ა. ბეროშვილი			ჭრილი 4-4	ფურც.	სულ ფურც.
შეამოწმა					ა-13	

ბინათმშენებლობა მონოლითური კარკასით მ/ბ №24-ში მ. ყაზბეგის ქუჩის №33-ში მდებარე ნაკვეთზე

ფასადი 3-3 ღერძებს შორის

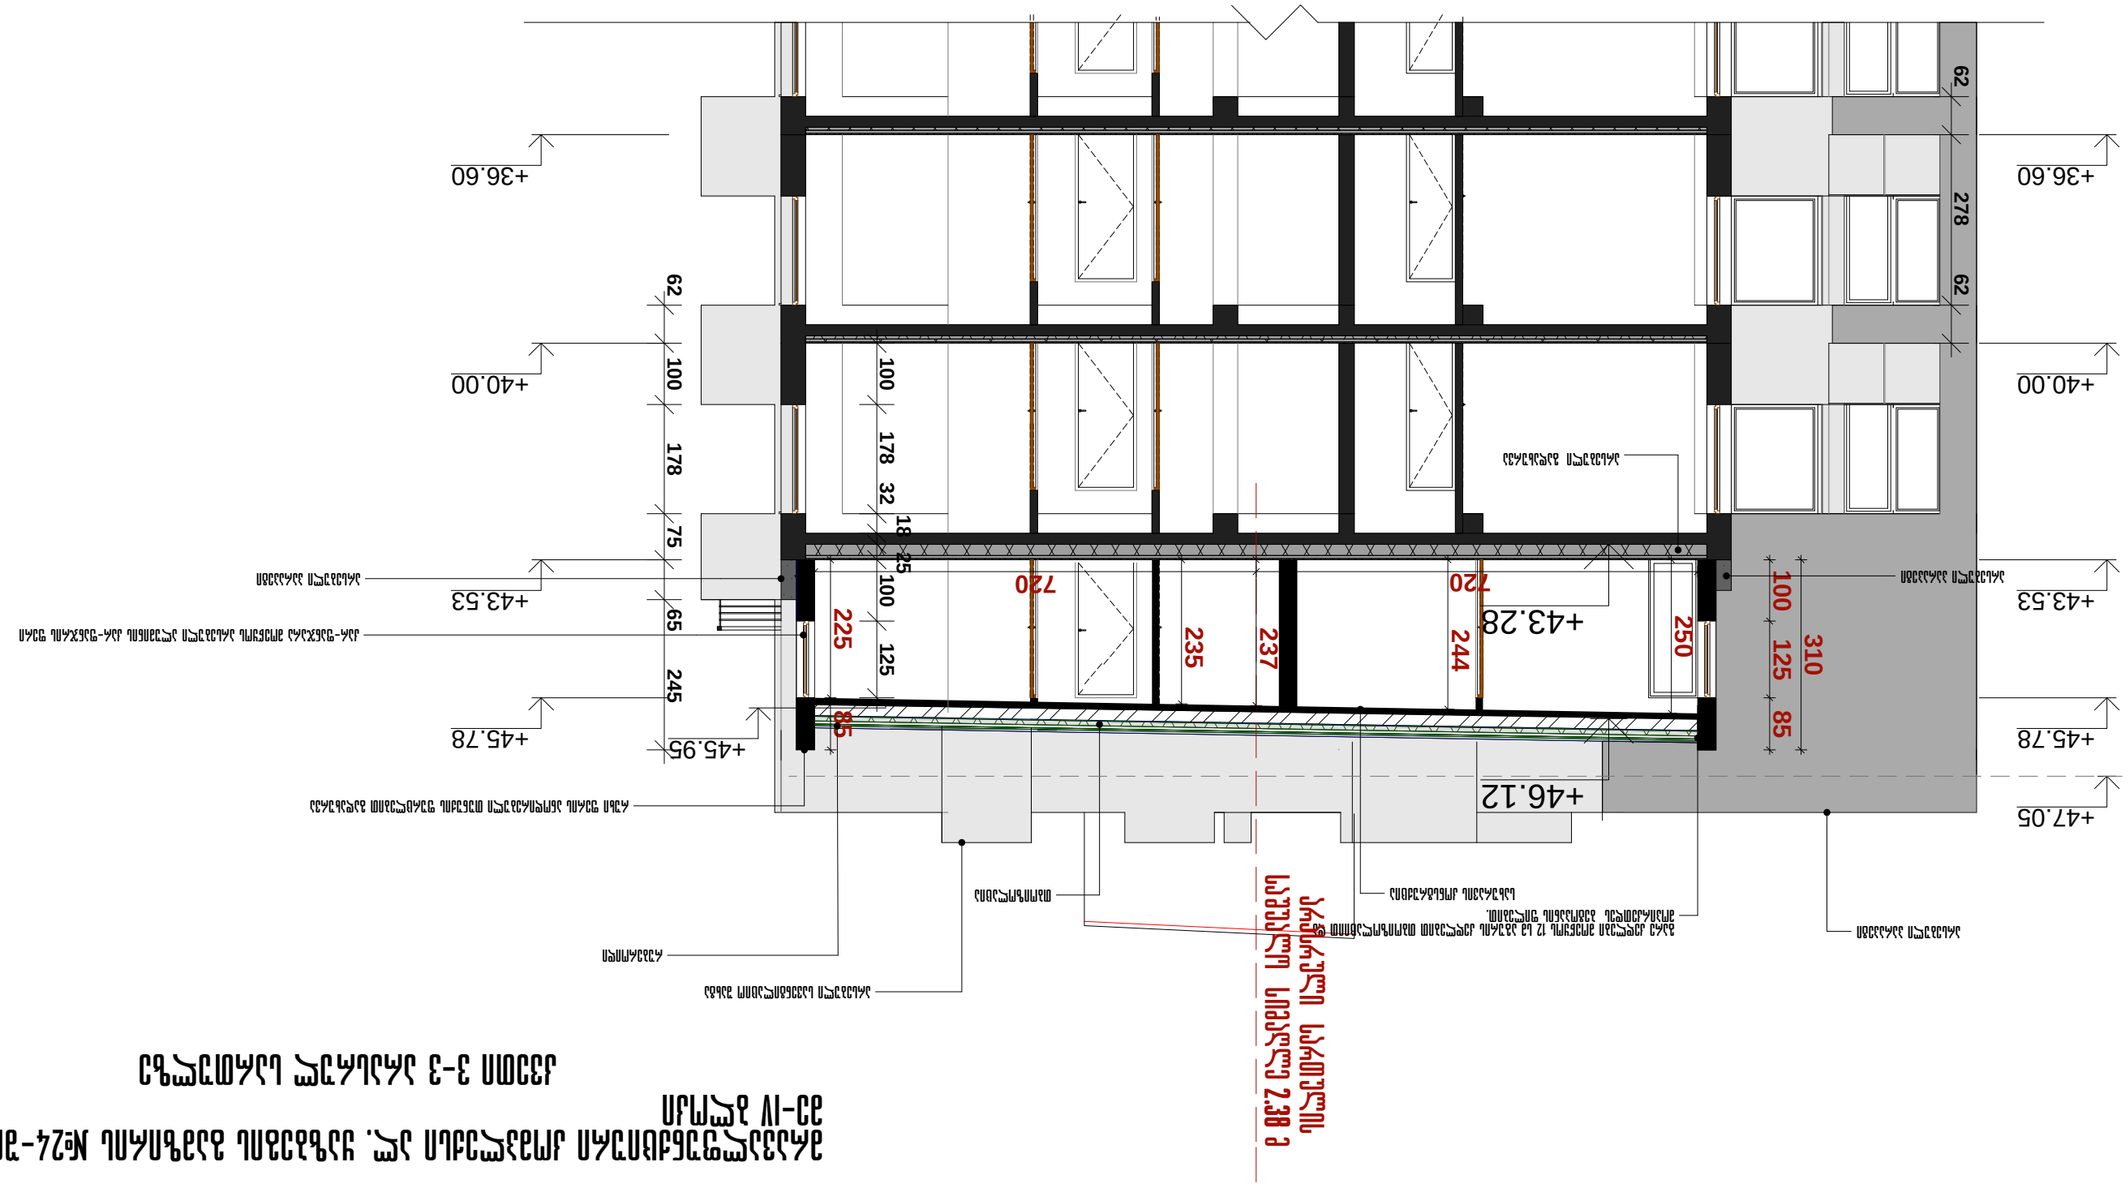
+36.60
+40.00
+43.53
+43.28
+45.78
+46.12
+47.05
+45.95
62
278
62
100
178
75
65
245
100
178
32
18
25
100
125
225
720
720
235
237
244
250
100
125
310
85
85
400
90
400
80
320
500
200
მ1
ბ
ვ1
ა
ი
ო
ბ1
ჯ
ალუმინის პანელი
ალუმინის პანელი
ალუმინის პანელი