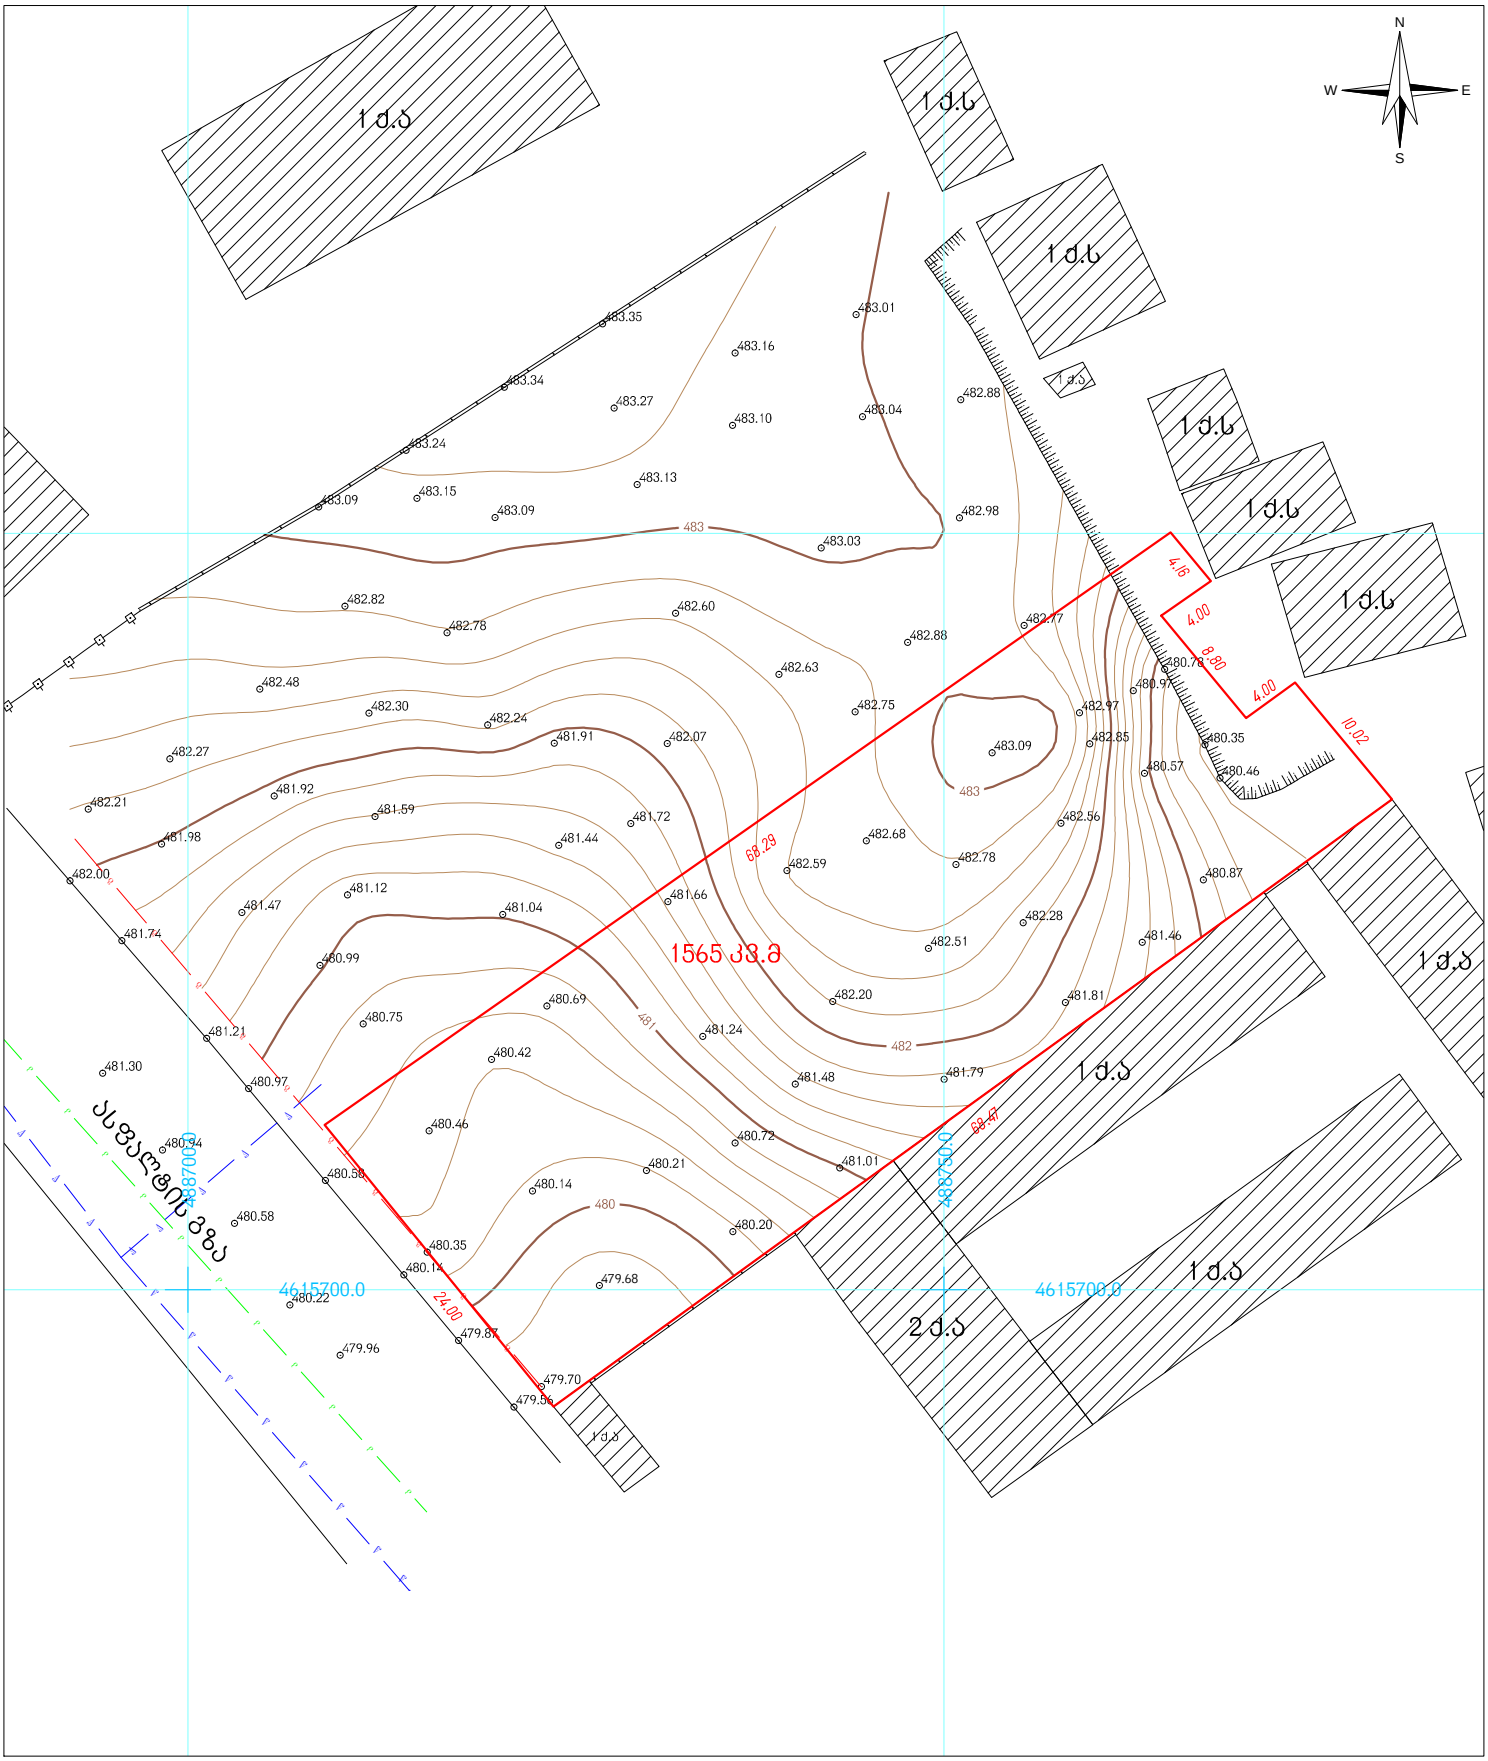


პირობითი აღნიშვნები

| | |
|---|---|
| | მიწის ნაკვეთის საზღვრები |
| | შენობა |
| 456000 | |
| 4678900 | |
| UTM სისტემის კოორდინატები | |
| •500 | სიმაღლის ნიშნული |
| | ფოთლოვანი ხე |
| | წიწვოვანი ხე |
| | გაზის მილი |
| | კანალიზაციის მილი |
| | წყლის მილი |
| | ლითონის ზღუდე |
| | ბეტონის ზღუდე |

## ტოპოგეგმა

| | | |
|---|---|---|
| მისამართი: | ქ. თბილისი, შანდორ პეტეფის №15 (წულუკიძის 20) მცირესართულიანი მიწდეპარტამენტის | |
| დამკვეთი: | EHRLE CAUCASUS | |
| განყოფილების უფროსი | | ვ. ენუქიანი |
| აზომა | ა.სოხაძე | ა.სოხაძე |
| დახაზა | ა.სოხაძე | ა.სოხაძე |
| მ: 1:500 | ფართობი 1565 კვ.მ. | 15.07.2014 |